
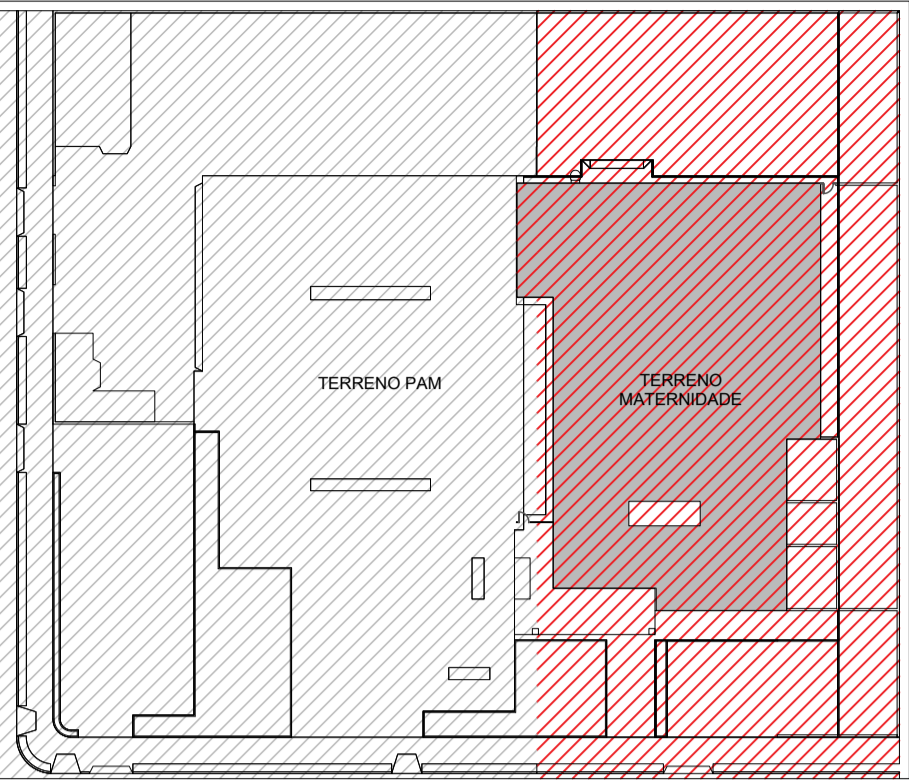


PLANTA DE IMPLANTAÇÃO
COMUNICAÇÃO VISUAL
ESCALA 1:125

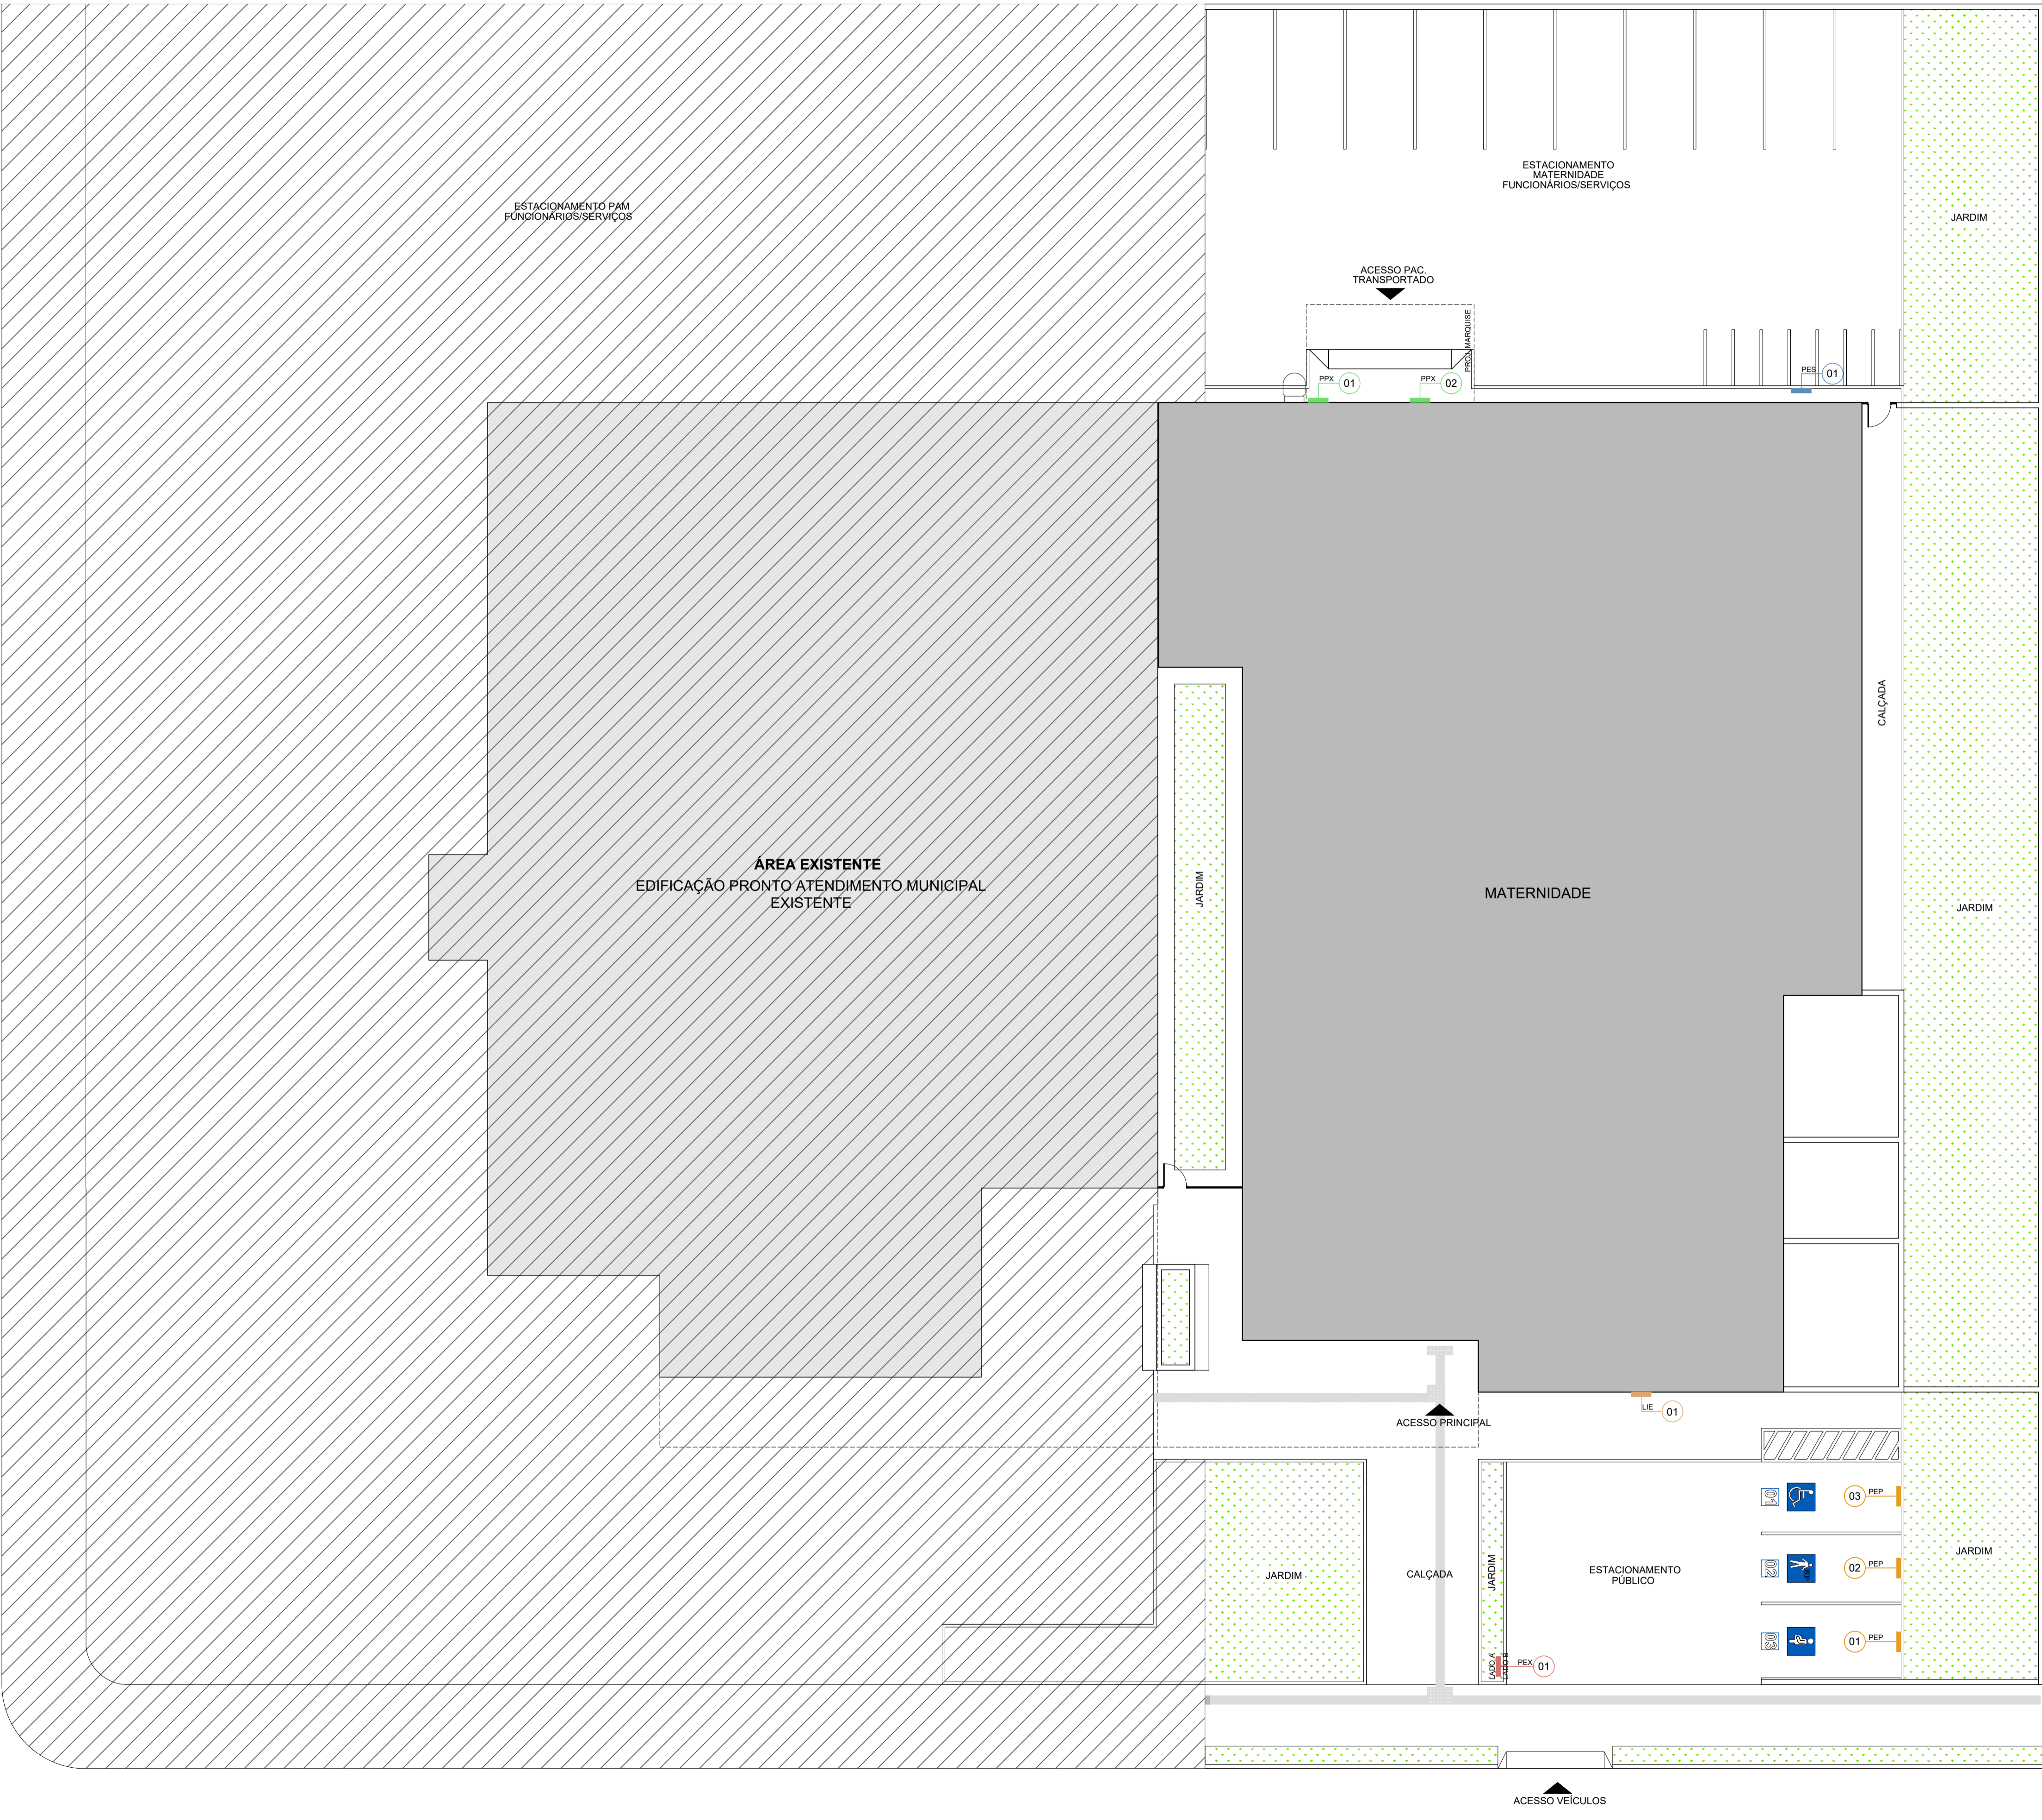

BONECO TERRENOS
ESCALA 1:250

PLACA DE PAREDE EXTERNA		
CÓD.	ESCRITA NA PLACA	QNT
PPX 01	ESCALADA DE ACESSO À LAJE TÉCNICA	1
PPX 02	ACESSO PACIENTE TRANSPORTADO	1
TOTAL		2
PLACA DE ESTACIONAMENTO		
CÓD.	ESCRITA NA PLACA	QNT
PES 01	ESTACIONAMENTO MOTOS	1
TOTAL		1
PLACA DE ESTACIONAMENTO PREFERENCIAL		
CÓD.	ESCRITA NA PLACA	QNT
PEP 01	PREFERENCIAL GESTANTE (VER MEMORIAL)	1
PEP 02	PREFERENCIAL IDOSO (VER MEMORIAL)	1
PEP 03	PREFERENCIAL PCD (VER MEMORIAL)	1
TOTAL		3
LETREIRO DE IDENTIFICAÇÃO EXTERNO		
CÓD.	ESCRITA NA PLACA	QNT
LIE 01	VER MEMORIAL DESCRITIVO	1
TOTAL		1
PLACA EXTERNA		
CÓD.	ESCRITA NA PLACA	QNT
PEX 01	LADO A	1
	MATERIDADE MUNICIPAL	
	LADO B	
	ESTACIONAMENTO MATERNIDADE	1
TOTAL		1

Legenda de simbologias de comunicação visual

Sinalização de Segurança

LEGENDA - COMUNICAÇÃO VISUAL EXTERNA				
Cor	Descrição	Sigla	Simbologia	Qtd
Blue	PLACA DE ESTACIONAMENTO	PES		01
Green	PLACA DE PAREDE EXTERNA	PPX		02
Red	PLACA EXTERNA	PEX		01
Brown	LETREIRO DE IDENTIFICAÇÃO EXTERNO	LIE		01
Orange	PLACA DE ESTACIONAMENTO PREFERENCIAL	PEP		03

MEP ARQUITETURA E PLANEJAMENTO LTDA - EPP - Rua Milton Gavetti, 369, Jd. Universitário - Londrina / Pr - CEP: 86020-680
FONE/FAX: (0XX43) 3328-1020 - E-mail: mep@meparquitectura.org.br - Site: www.meparquitectura.org.br
Medidas em centímetros. Conferir medidas no local.
O valor da cota prevalece ao da escala. Assinatura de qualquer alteração consultar o arquiteto responsável.

DATA	Revisão	Des.	DATA	Obs.	Des.
01	30/10/2023	EMISSÃO INICIAL	XX	07	---
02	13/11/2023	REVISÃO PARECER SESA	08	---	---
03	---	---	09	---	---
04	---	---	10	---	---
05	---	---	11	---	---
06	---	---	12	---	---

GOVERNO DO ESTADO DO PARANÁ
SECRETARIA DA SAÚDE
SESA
SETOR DE PROJETOS

PROPRIETÁRIO: SECRETARIA DE ESTADO DA SAÚDE - SESA PI DIVERSOS MUNICÍPIOS
OBRA: MATERNIDADE - PROJETO PADRÃO
LOCAL: DIVERSOS
AUTOR DO PROJETO/ REGISTRO PROF.:
PROPRIETÁRIO: SECRETARIA DE ESTADO DA SAÚDE - SESA PI DIVERSOS MUNICÍPIOS
PROPRIETÁRIO: SECRETARIA DE ESTADO DA SAÚDE - SESA PI DIVERSOS MUNICÍPIOS
RESPONSÁVEL PELO EAS:

MUNICÍPIO: DIVERSOS
ESCRITÓRIO REGIONAL: DIVERSOS
TIPO: CONSTRUÇÃO DE EDIFICAÇÃO EM ALVENARIA PARA FINS DE SAÚDE
PROJETO: **COMUNICAÇÃO VISUAL**
REFERÊNCIA: **IMPLANTAÇÃO**

PROJETISTA: MEP - Arquitetura e Planejamento
RUA MILTON GAVETTI, 369 - JD. UNIVERSITÁRIO - LONDRINA/PR
TEL +55 (43) 3328-1020 / mep@meparquitectura.org.br
COORDENADOR: CARLOS MARCHESE - ARQUITETO CAUIPR A32842-9

DESENHO: MEP ARQUITETURA E PLANEJAMENTO
DATA: OUTUBRO/2023
ESCALA DO DESENHO: INDICADA
ARQUIVO: MAT PAD PE-CMV-001-IMP_R00

CMV
01 02