


Nº 02 - SEGURANÇA CONTRA INCÊNDIO PARA LÍQUIDOS COMBUSTÍVEIS E INFLAMÁVEIS			
PARTE 2 - ÁREA 1 - TABELA A.1 - DISTÂNCIAS DE SEGURANÇA			
PAVIMENTO OU SETOR	LÍQUIDO	DISTÂNCIA MÍNIMA (A DISTÂNCIA)	DETALHE ÁREA (M²)
PAV. TÉRREO 0,00m	ÓLEO DIESEL	1,8m	0,00m
CLASSE DO LÍQUIDO	1	VOLUME	1,8m
VER DETALHE PRANCHA 05			

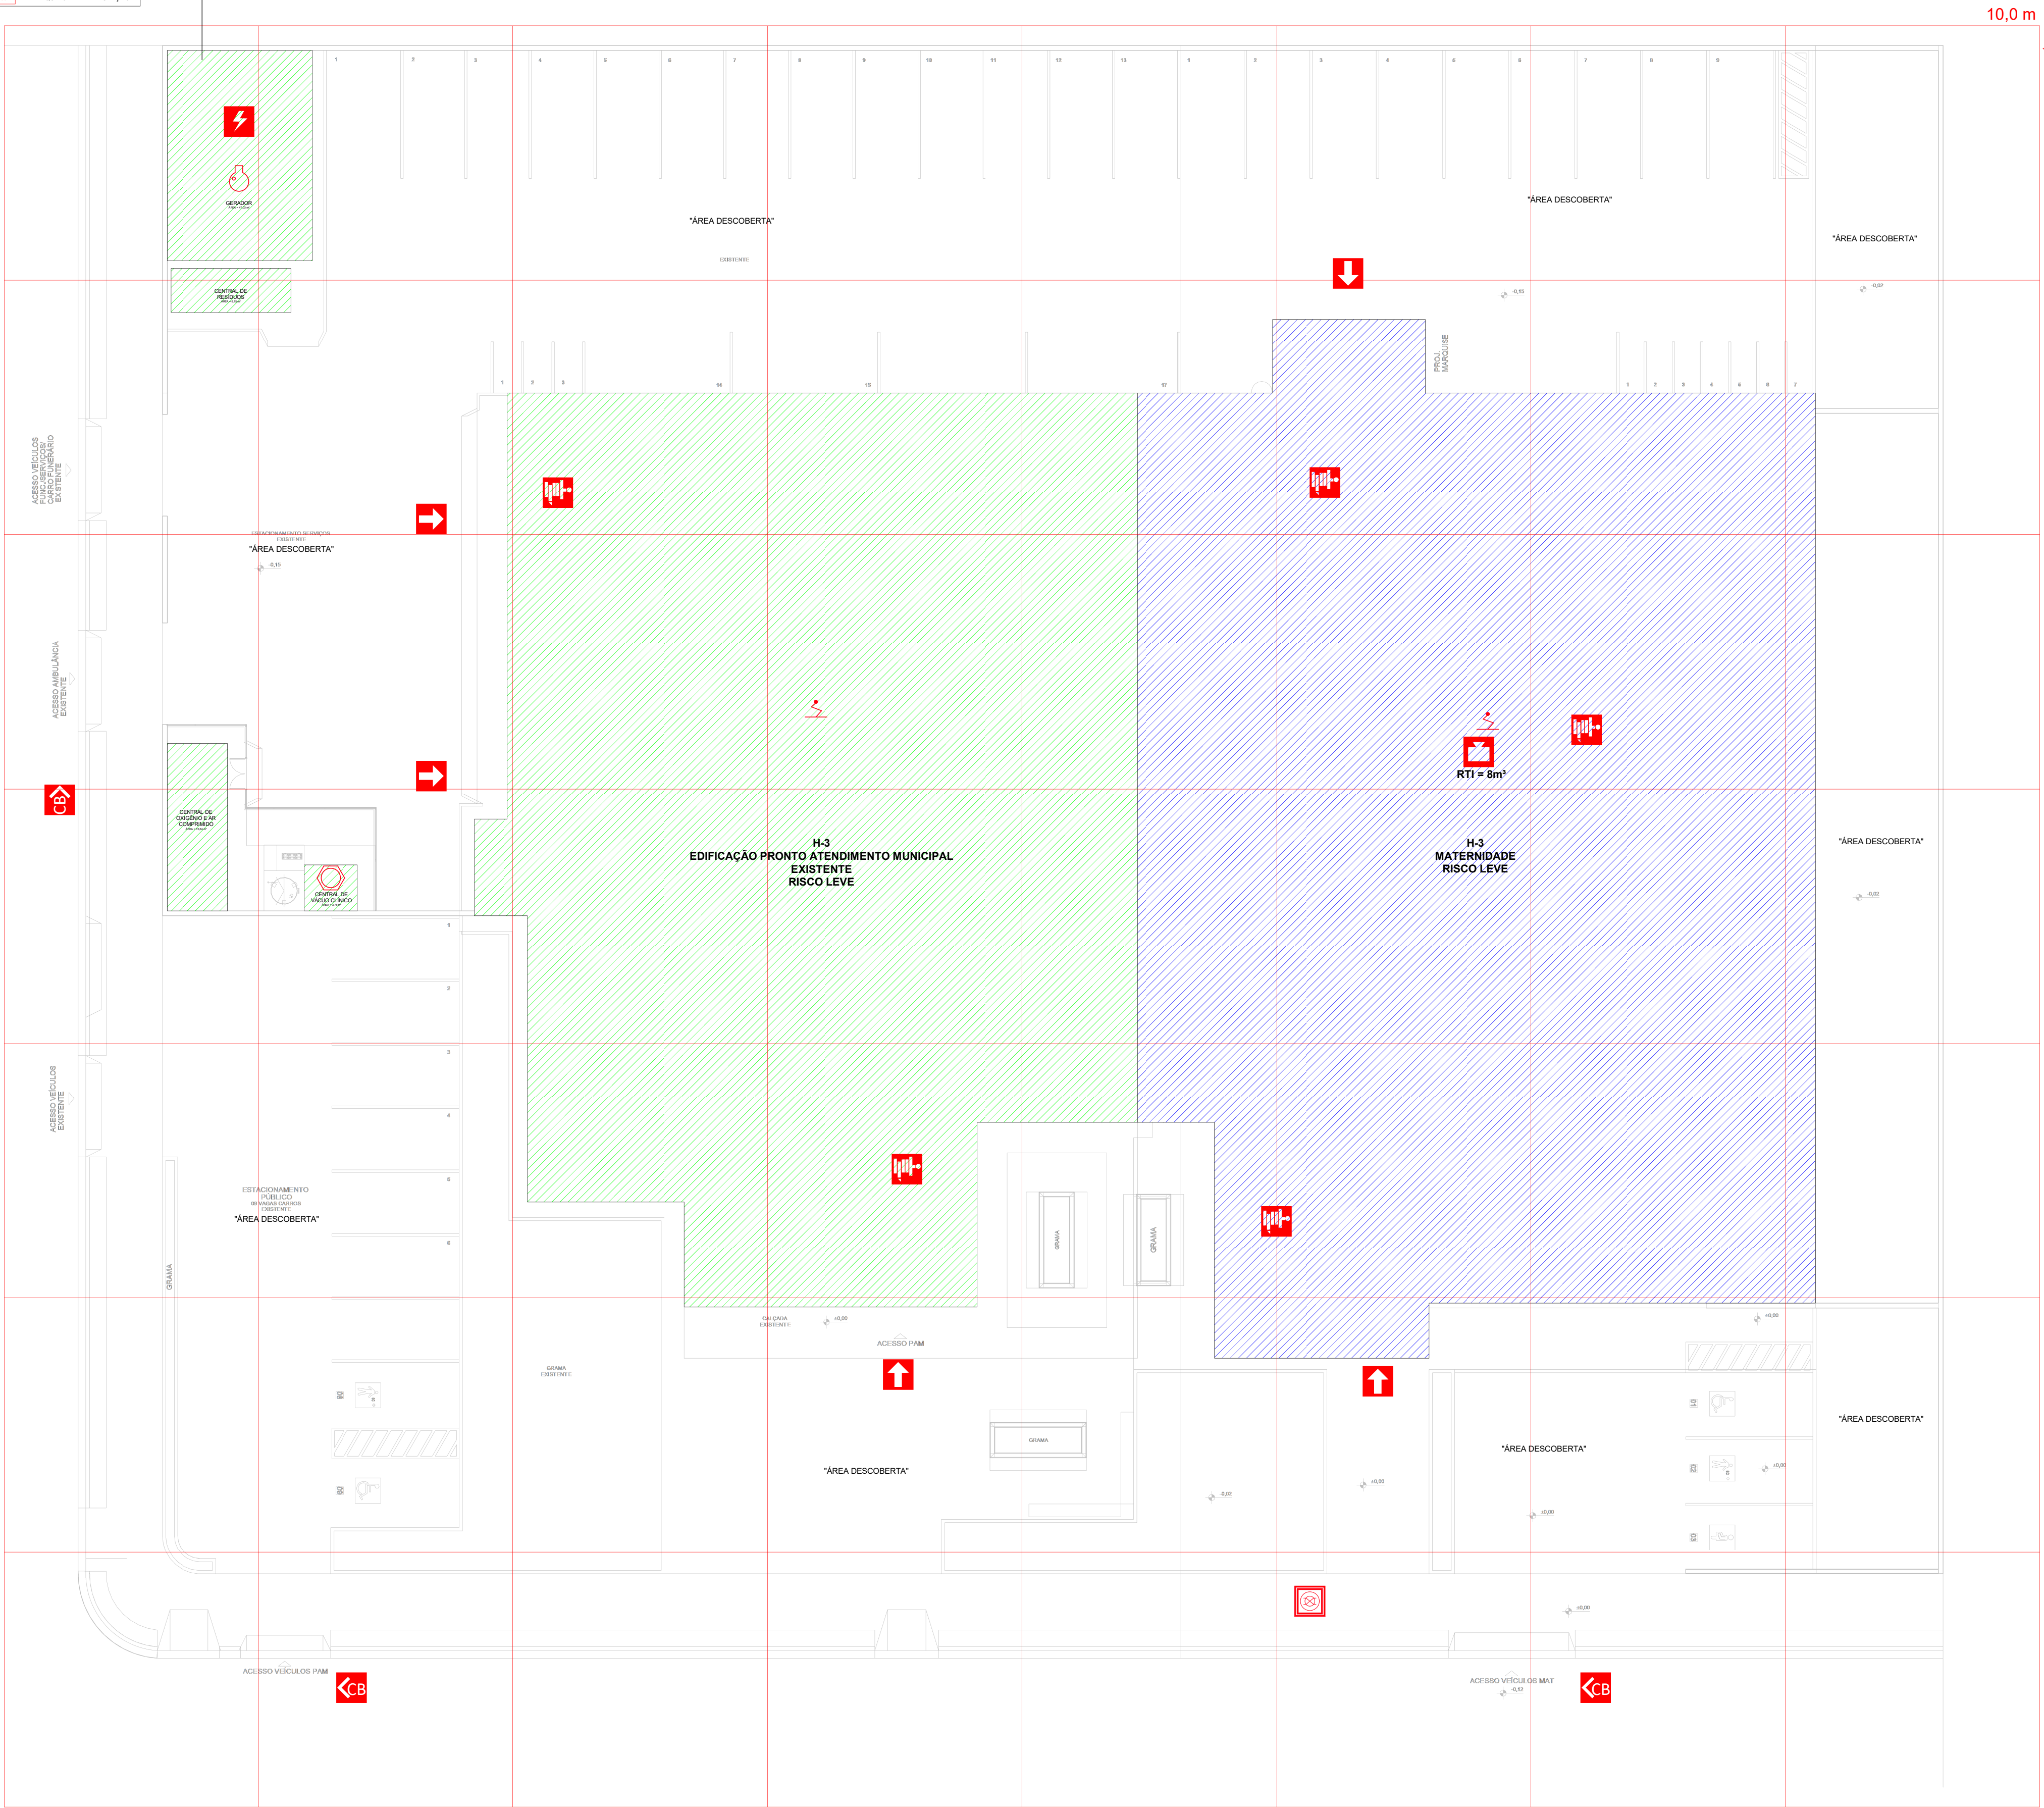

## PLANTA DE RISCO E ESTATÍSTICA

Escala: 1:100  
OBS: NÃO HAVERÁ CONSUMO DE GÁS GLP

### CONVENÇÃO

- ENTRADA PARA O CB
- HIDRANTES INTERNOS
- VIATURA DOS BOMBEIROS
- RESERVA DE INCÊNDIO
- PARA RAIOS
- REGISTRO DE RECALQUE
- RISCO ELÉTRICO
- VASO SOBRE PRESSÃO
- GRUPO MOTO GERADOR

### LEGENDA:

- MATERNIDADE
- EDIFICAÇÃO PRONTO ATENDIMENTO MUNICIPAL


### IDENTIFICAÇÃO DA EDIFICAÇÃO E/OU ÁREA DE RISCO

PAVIMENTO OU SETOR	Ocupação	C.I. (M²/m²)	Nº DE PAVIMENTOS	PÉ DIREITO (m)	ÁREA (m²)
PAVIMENTO TÉRREO	MATERNIDADE / H-3	300	1	VAR	867,83
PAVIMENTO TÉRREO	PRONTO ATENDIMENTO / H-3	300	1	VAR	727,95
MARQUISES	-	-	1	VAR	60,31
ANEXOS	-	-	1	VAR	24,63
ALTURA PARA FINS DE MEDIDA DE SEGURANÇA					
TÉRREA		Risco	LEVE	Área total (m²)	1.680,72
ALTURA PARA FINS DE SAÍDA DE EMERGÊNCIA		TÉRREA			

### MEDIDAS DE SEGURANÇA CONTRA INCÊNDIO

<input checked="" type="checkbox"/> ACESSO DE VIATURA DO CORPO DE BOMBEIROS	<input checked="" type="checkbox"/> PLANO DE EMERGÊNCIA
<input checked="" type="checkbox"/> ALARME DE INCÊNDIO	<input checked="" type="checkbox"/> EXTINTORES DE INCÊNDIO
<input checked="" type="checkbox"/> BRIGADA DE INCÊNDIO	<input checked="" type="checkbox"/> HIDRANTES - TIPO 2
<input checked="" type="checkbox"/> CHUVEIROS AUTOMÁTICOS	<input checked="" type="checkbox"/> ILUMINAÇÃO DE EMERGÊNCIA
<input checked="" type="checkbox"/> COMPARTIMENTAÇÃO HORIZONTAL	<input checked="" type="checkbox"/> RESFRIAMENTO
<input checked="" type="checkbox"/> COMPARTIMENTAÇÃO VERTICAL	<input checked="" type="checkbox"/> SAÍDA DE EMERGÊNCIA
<input checked="" type="checkbox"/> CONTROLE DE MATERIAL DE ACABAMENTO	<input checked="" type="checkbox"/> SEGURANÇA ESTRUTURAL NAS EDIFICAÇÕES
<input checked="" type="checkbox"/> DETECÇÃO DE INCÊNDIO	<input checked="" type="checkbox"/> SINALIZAÇÃO DE EMERGÊNCIA
<input checked="" type="checkbox"/> ELEVADOR DE EMERGÊNCIA	<input checked="" type="checkbox"/> SISTEMA FIXO DE GASES LIMPOS

RESERVATÓRIOS	Inferior	-	Superior	15,0 m³	RTI	8,0 m³	SPK	-
---------------	----------	---	----------	---------	-----	--------	-----	---



GOVERNO DO ESTADO DO PARANÁ  
SECRETARIA DA SAÚDE  
SESA  
SETOR DE PROJETOS

PROPRIETÁRIO:  
SECRETARIA DE ESTADO DA SAÚDE - SESA

MUNICÍPIO:  
DIVERSOS

OBRA:  
MATERNIDADE E PRONTO ATENDIMENTO MUNICIPAL - PROJETO PADRÃO

ESCRITÓRIO REGIONAL:  
A DEPENDER

LOCAL:  
DIVERSOS

TIPO:  
CONSTRUÇÃO DE EDIFICAÇÃO EM ALVENARIA PARA FINS DE SAÚDE

AUTOR DO PROJETO/REGISTRO PROF.:  
RUIAN PETRIN DOS SANTOS  
ENG. CIVIL - CREA PR 153.970/D

PROJETO:  
PREVENÇÃO CONTRA INCÊNDIO

AUTOR DO PROJETO/REGISTRO PROF.:  
CARLOS MARCHESI - ARQUITETO CAU PR A32642-9

REFERÊNCIA:  
PLANTA DE RISCO E ESTATÍSTICA

RESPONSÁVEL TÉCNICO DA OBRA:  
CARLOS MARCHESI - ARQUITETO CAU PR A32642-9

DESENHO:  
GUILHERME TIEPO

PROJETISTA:  
MEP - Arquitetura e Planejamento  
RUA MILTON GAVETTI, 369 - JD. UNIVERSITÁRIO - LONDRIANA/PR  
TEL: +55 (41) 3328-1020 / mep@mepearquitetura.arq.br

DATA:  
OUTUBRO/2023

COORDENADOR:  
CARLOS MARCHESI - ARQUITETO CAU PR A32642-9

ESCALA DO DESENHO:  
As indicated

ARQUIVO:  
MAT PL-PCI-001-PLN-RISC\_R00


INC  
I 01/07

OBS.: - DETALHES COMPLEMENTARES VER PRANCHA 07

TODO O CONTEÚDO DESTA PROJETO É PROPRIEDADE INTELECTUAL DA MEP - DIREITOS AUTORAIS RESERVADOS

HISTÓRICO DE ATUALIZAÇÃO/SUBSTITUIÇÃO DO DTPIID

DATA	DISCRIMINAÇÃO DA ATUALIZAÇÃO/SUBSTITUIÇÃO	Nº DO DTPIID



MEP - Arquitetura e Planejamento  
RUA MILTON GAVETTI, 369 - JD. UNIVERSITÁRIO - LONDRIANA/PR  
TEL: +55 (41) 3328-1020 / mep@mepearquitetura.arq.br

Medidas em centímetros.  
O valor da cota prevalece ao da escala.  
Conferir medidas no local.  
Antes de qualquer alteração consultar o responsável pelo projeto.

Obra / Endereço:  
MATERNIDADE E PRONTO ATENDIMENTO MUNICIPAL - PROJETO PADRÃO

Área:  
1.680,72 m²

Prancha:  
I 01/07

Conteúdo da Prancha:  
PREVENÇÃO CONTRA INCÊNDIO  
PLANTA DE RISCO E ESTATÍSTICA

Proprietário:  
SECRETARIA DE ESTADO DE DA SAÚDE DO PARANÁ - CNPJ: 76.416.866/0001-40

Responsável Técnico:  
RUIAN PETRIN DOS SANTOS ENG. CIVIL - CREA PR 153.970/D

Escala:  
As indicated

Projeto nº:  
2672

Para uso do órgão CBMR

DATA:  
OUTUBRO/2023

Desenho:  
GUILHERME TIEPO