


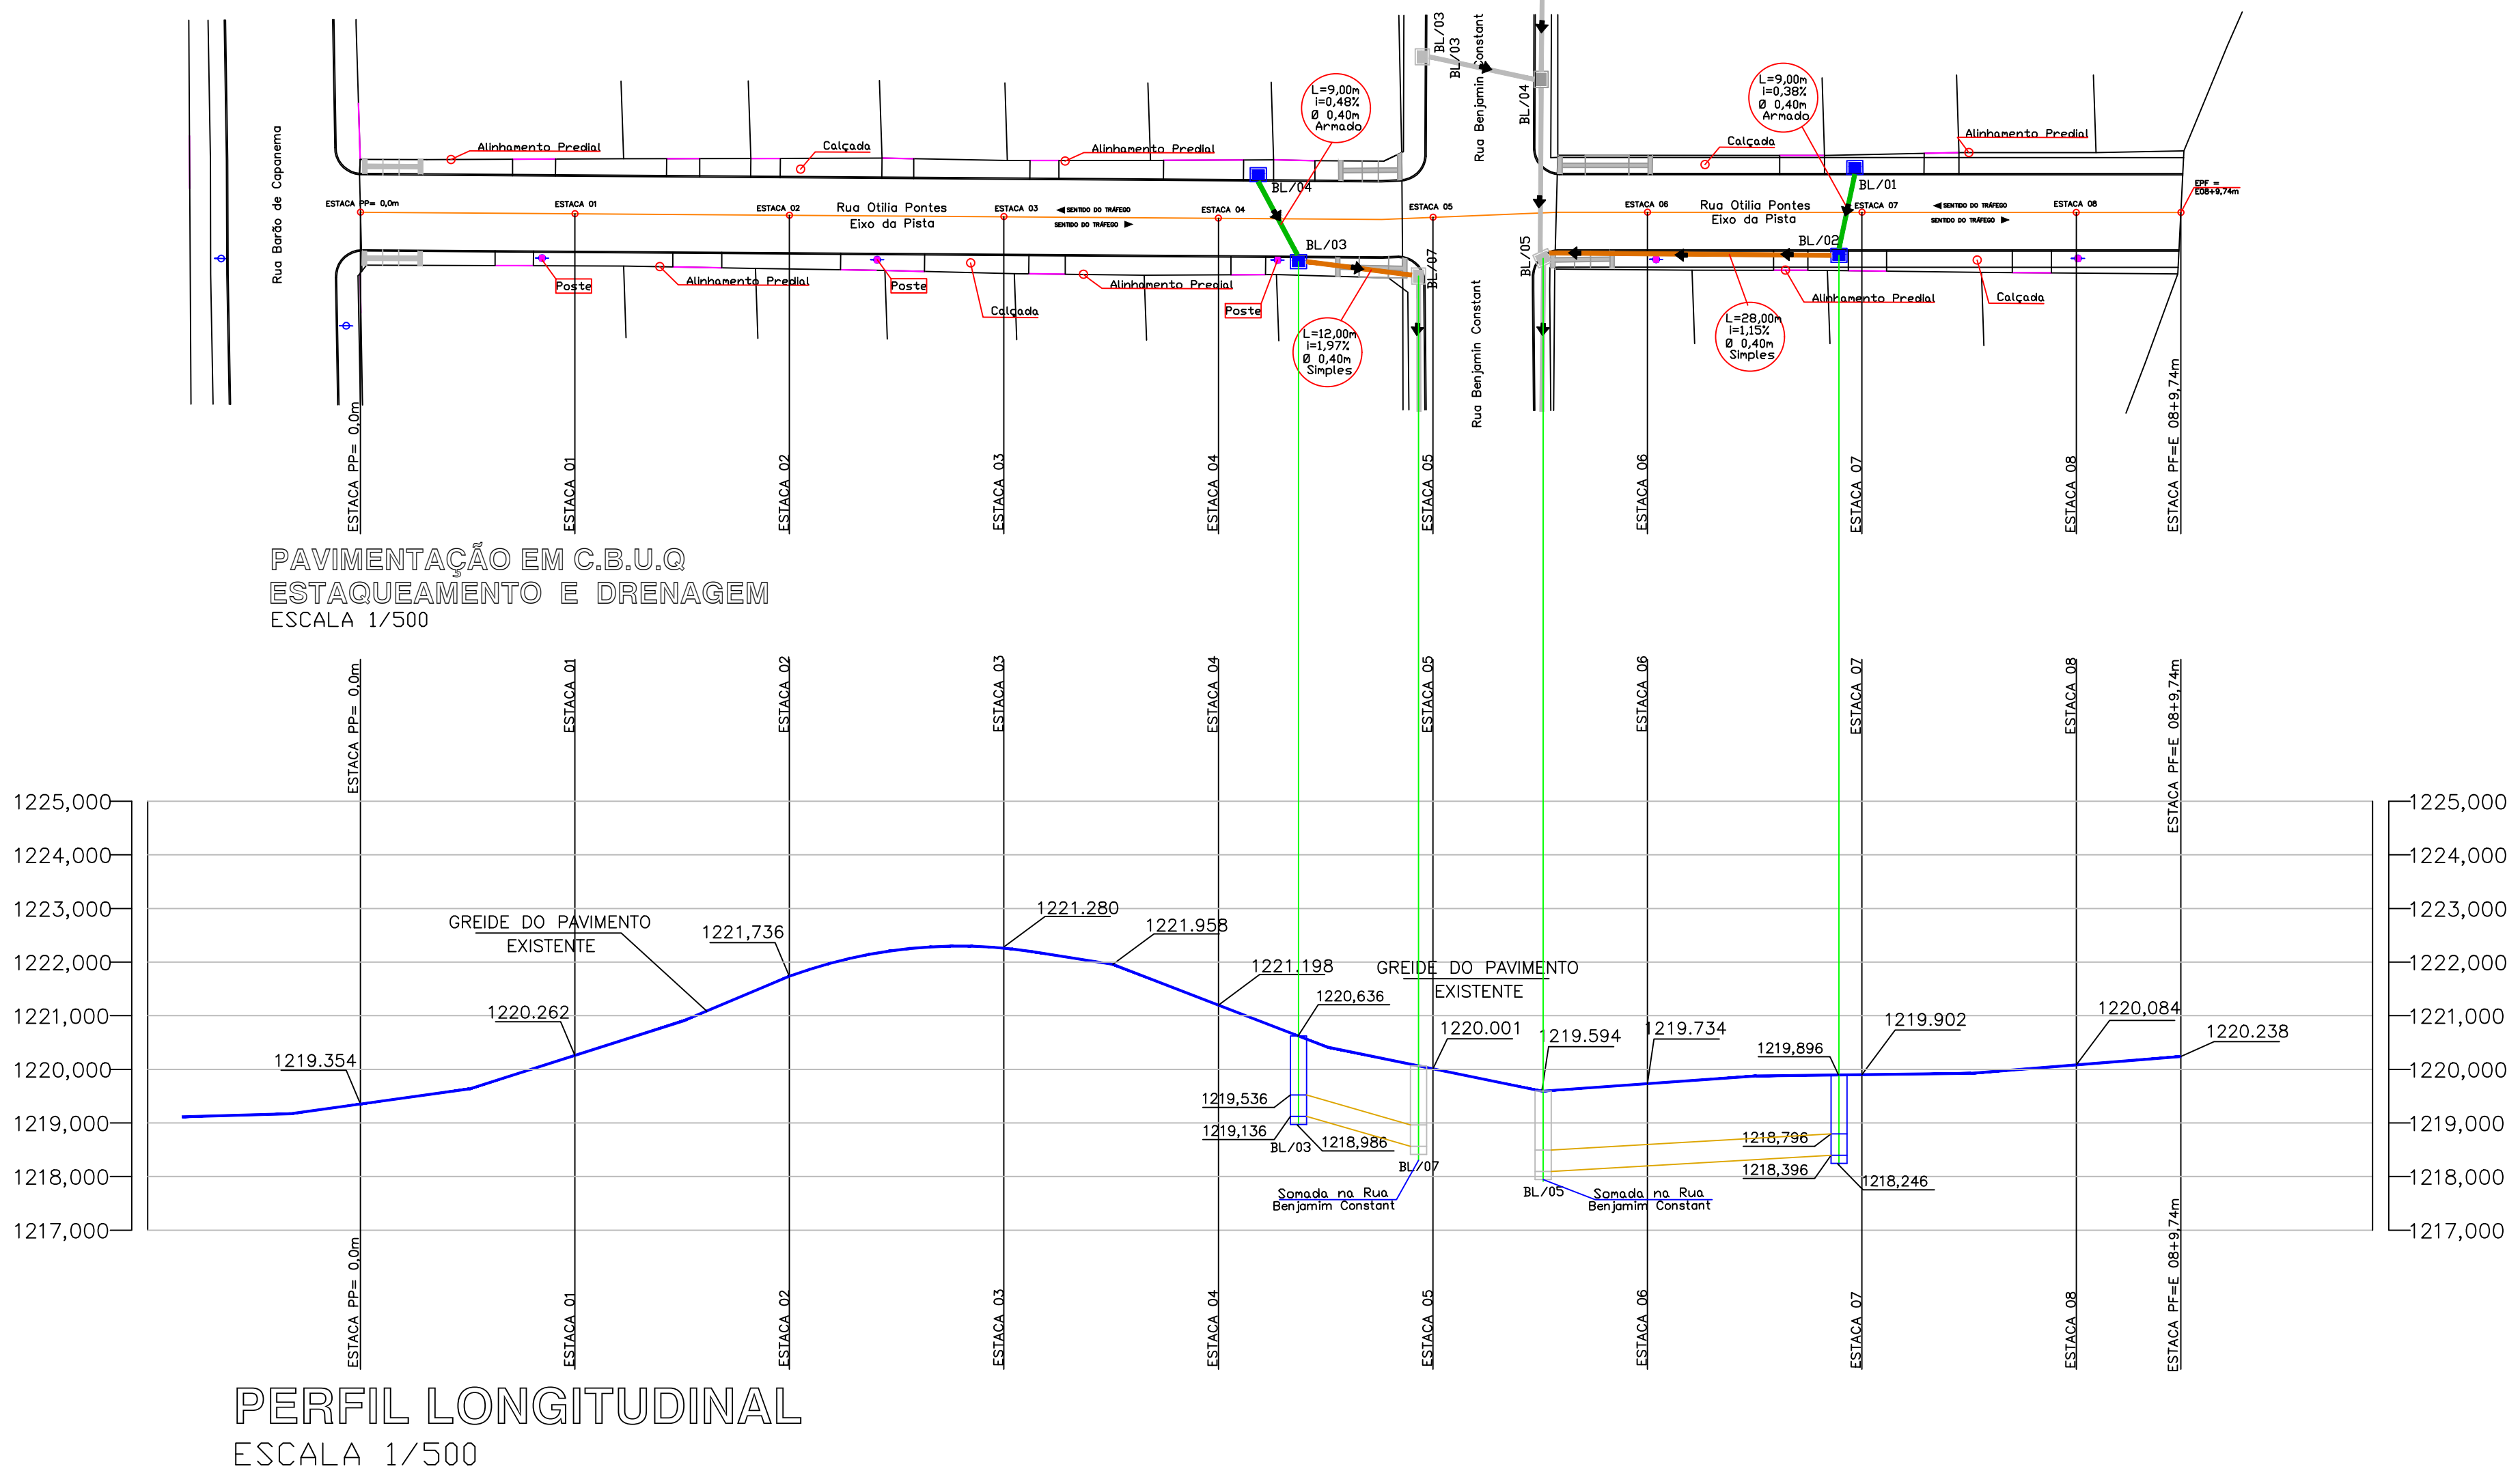

CONVENÇÕES

PP

E

PF

ESTACAS DE 20 A 20 METROS

PP= PONTO DE PARTIDA

E= ESTACA

PF= PONTO FINAL

GREIDE DA PAVIMENTAÇÃO-TERRENO NATURAL-EXTENSÃO TOTAL =169,74m

BOCA DE LOBO A EXECUTAR

04

CORPO DE BSTC SEM BERÇO A EXECUTAR —Ø0,40m (Simples)— 40,00m

CORPO DE BSTC SEM BERÇO A EXECUTAR —Ø0,40m (Armado)— 18,00m

CORPO DE BSTC EXISTENTE (somado na Rua Benjamin Constant)

SENTIDO DA GALERIA

L

Ø

COMPRIMENTO DA TUBULAÇÃO

% DE INCLINAÇÃO

DIÂMETRO NOMINAL DO TUBO

OBS:

01 - SUB LEITO REGULARIZADO E COMPACTADO À PROCTOR 100% PN

02 - NOS TRECHOS COM PRESENÇA DE ARGILA ORGÂNICA PLÁSTICA, DEVERÁ SER EXECUTADA A SUBSTITUIÇÃO DO MATERIAL POR SOLO COM BOM ÍNDICE DE SUPORTE E DRENAGEM.

ESPAÇO RESERVADO A PM		DEMAIS ÓRGÃOS
RESP.	OBRA	LOCAL
GOP ENGENHARIA ENG. CIVIL LEANDRO SCHANOSKI CREA PR - 71.205/D 41 9183 3250 42 9971-8983 leandroschanoski@gmail.com	PAVIMENTAÇÃO EM C.B.U.Q	INÁCIO MARTINS
PROP.	PREFEITURA MUN. DE INÁCIO MARTINS	DATA
TÍTULO	PLANTA DE DRENAGEM	ÁREA (m²)
• ESTAQUEAMENTO E IMPLANTAÇÃO DA DRENAGEM		1.087,74
• PERFIL LONGITUDINAL		ESC.
		INDICADA
		FOL.
	PREF. MUN. DE INÁCIO MARTINS	05 / 08