


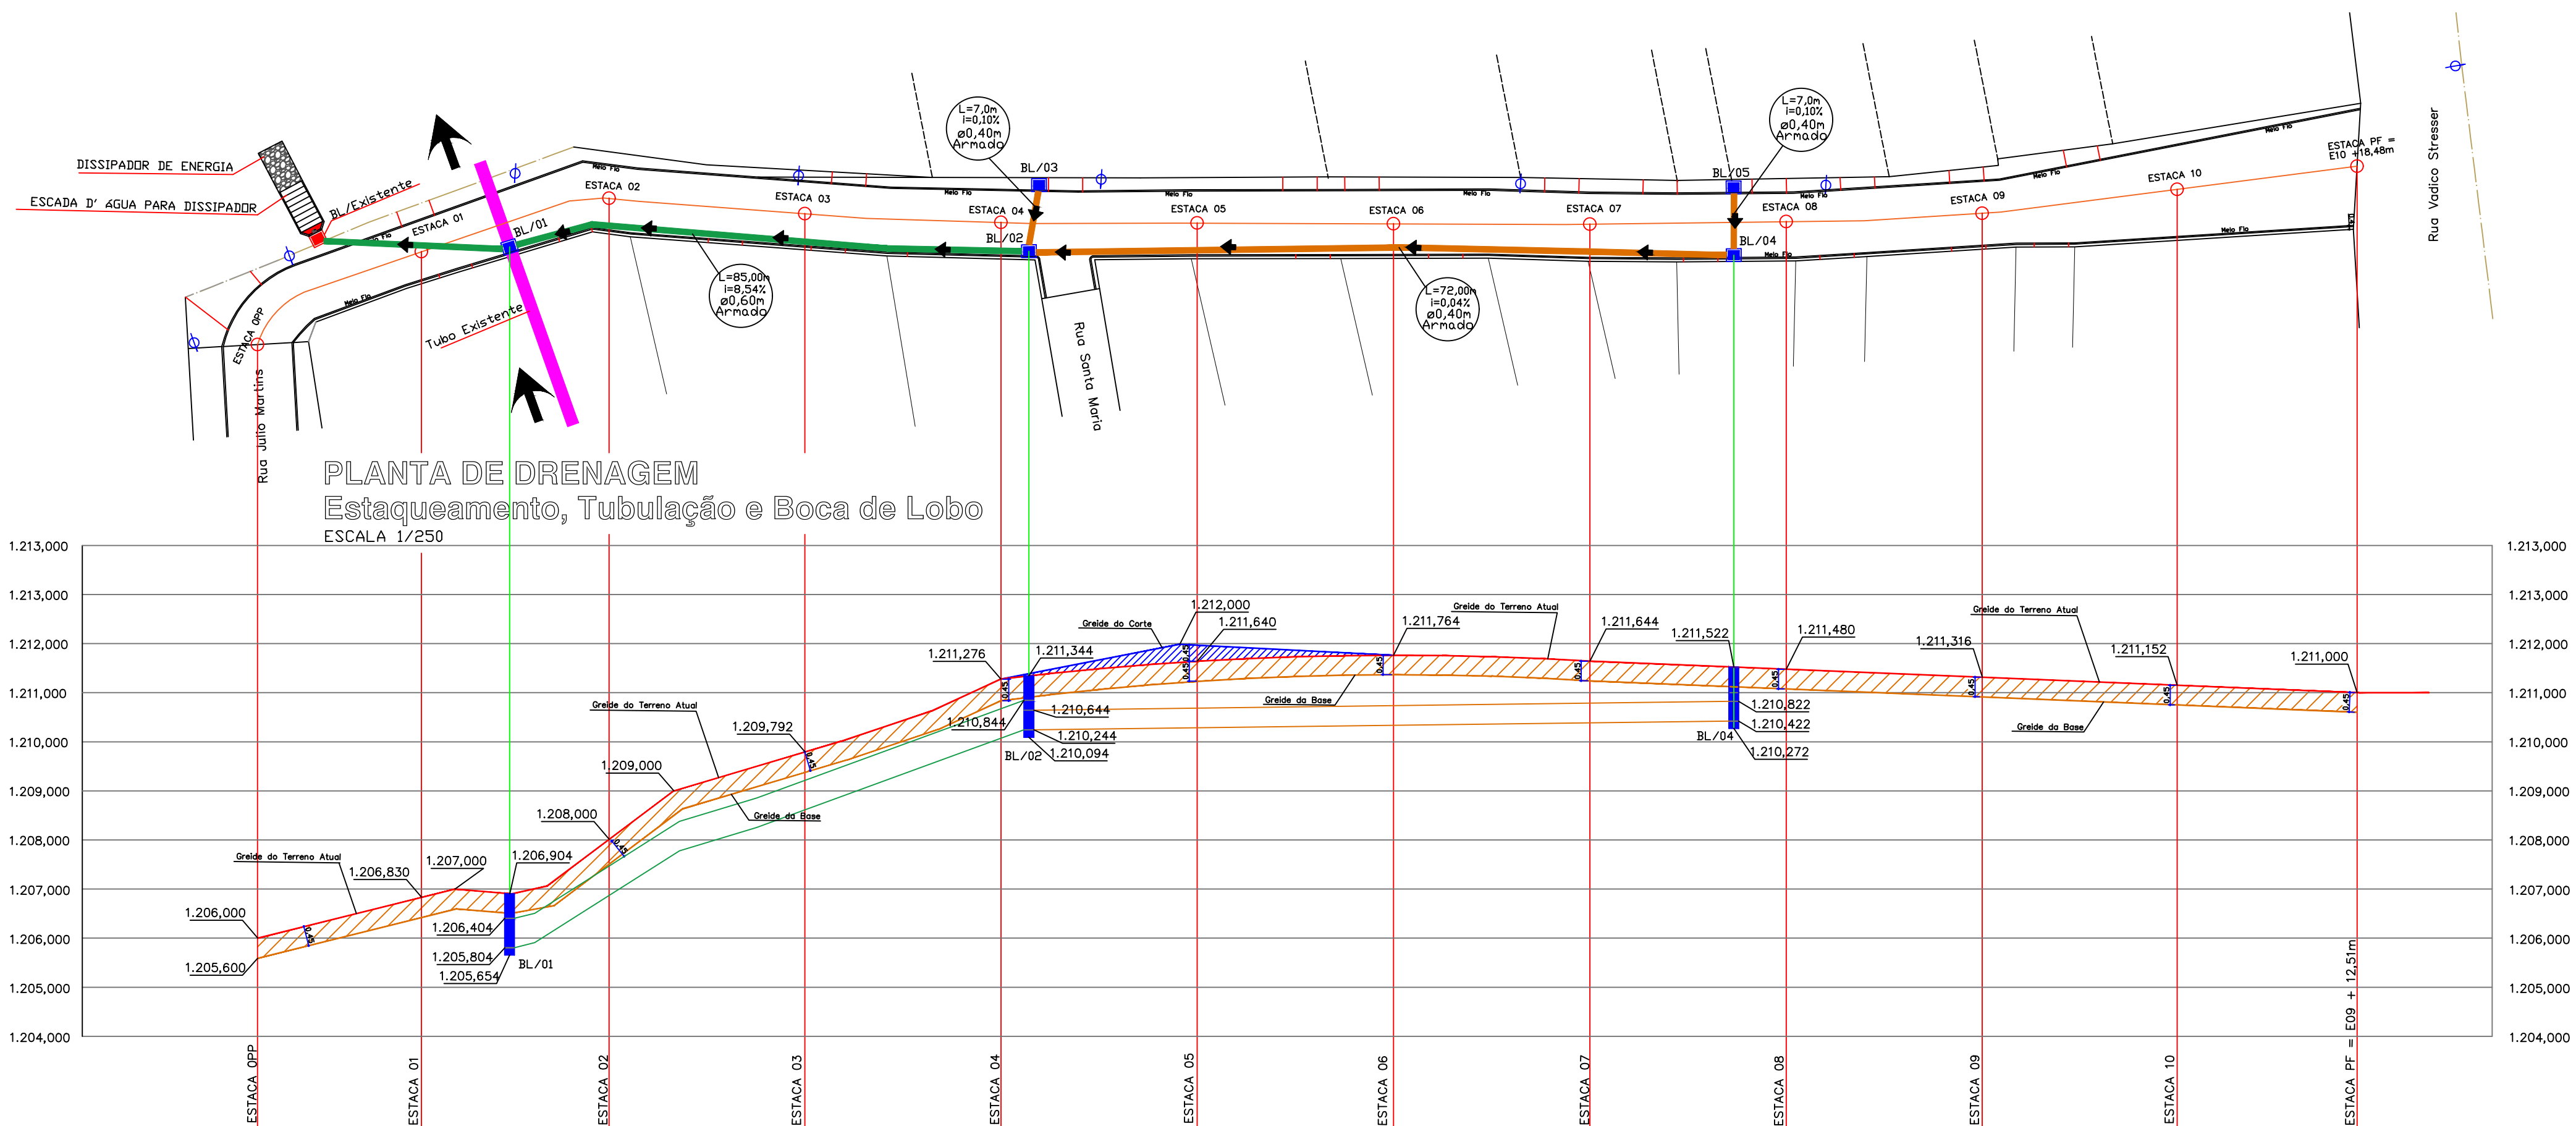

PERFIL LONGITUDINAL
ESCALA 1/250

CONVENÇÕES

ESTACAS DE 20 A 20 METROS

PP= PUNTO DE PARTIDA
E= ESTACA
PF= PUNTO FINAL

GREIDE DO TERRENO - EXTENSÃO TOTAL = 218,48m
GREIDE DA PAVIMENTAÇÃO
GREIDE DO COTE DA BASE
GREIDE DO COTE

BOCA DE LOBO A EXECUTAR — OS Unidades

CORPO DE BSTD SEM BERÇO A EXECUTAR — 80,40m(Armado) — 86,00m
CORPO DE BSTD SEM BERÇO A EXECUTAR — 80,60m(Armado) — 85,00m

TUBULAÇÃO EXISTENTE

SENTIDO DA GALERIA

COMPRIMENTO DA TUBULAÇÃO
% DE INCLINAÇÃO
DIÂMETRO NOMINAL DO TUBO

RES.:
D1 - SUB LEITO REGULARIZADO E COMPACTADO À PROCTOR 100% PN
D2 - NOS TRECHOS COM PRESENÇA DE ARGILA ORGÂNICA PLÁSTICA, DEVERÁ SER EXECUTADA A SUBSTITUIÇÃO DO MATERIAL POR SOLO COM BOM ÍNDICE DE SUPORTE E DRENAGEM.

ESPAÇO RESERVADO A PM

DEMAIS ÓRGÃOS

RESP. **GOP** **LEANDRO SCHANDSKI** **CREA-PR-71.205/D** **41 9183 3250** **42 9871-8883**

OBRA: PAVIMENTAÇÃO EM C.B.U.Q
RUA DUVAL MARTINS
PROP. PREFEITURA MUN. DE INÁCIO MARTINS
TÍTULO: PROJETO DE DRENAGEM
• PLANTA DE LOTAÇÃO DA TUBULAÇÃO E BOCA DE LOBO

LOCAL: INÁCIO MARTINS
DATA: 13/01/25
ÁREA (M²): 1.320,75
L.S.S.:
INDICADA:
FOL: 01/06

PREF. MUN. DE INÁCIO MARTINS
LEANDRO SCHANDSKI
CREA/PR-71.205/D