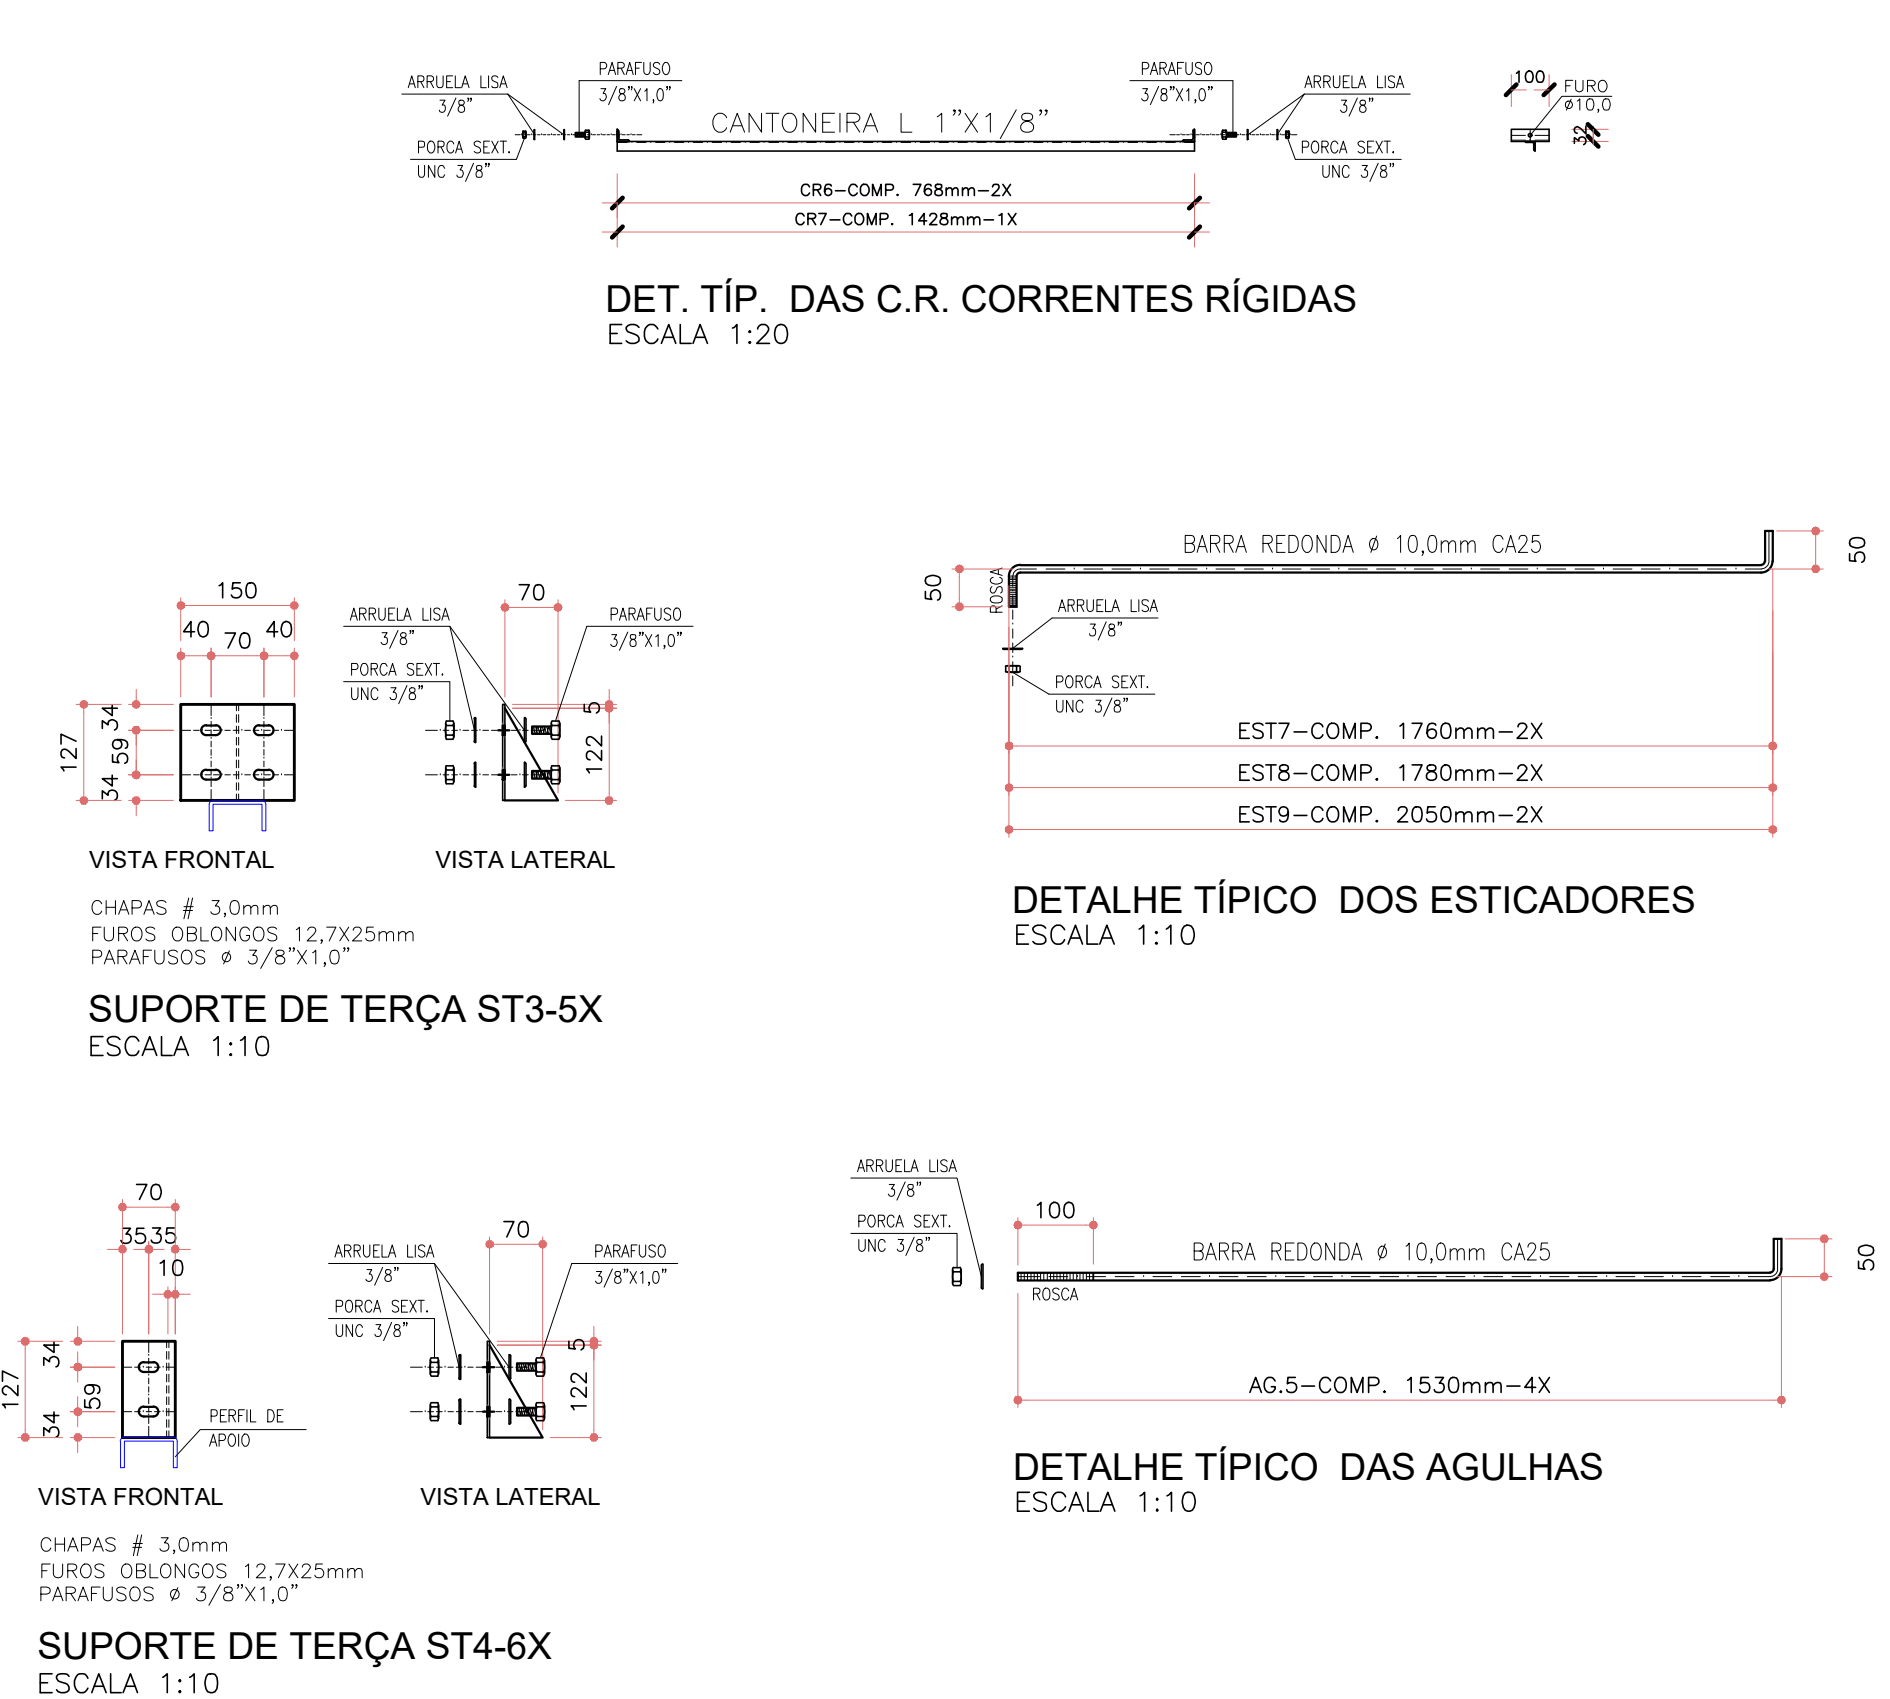
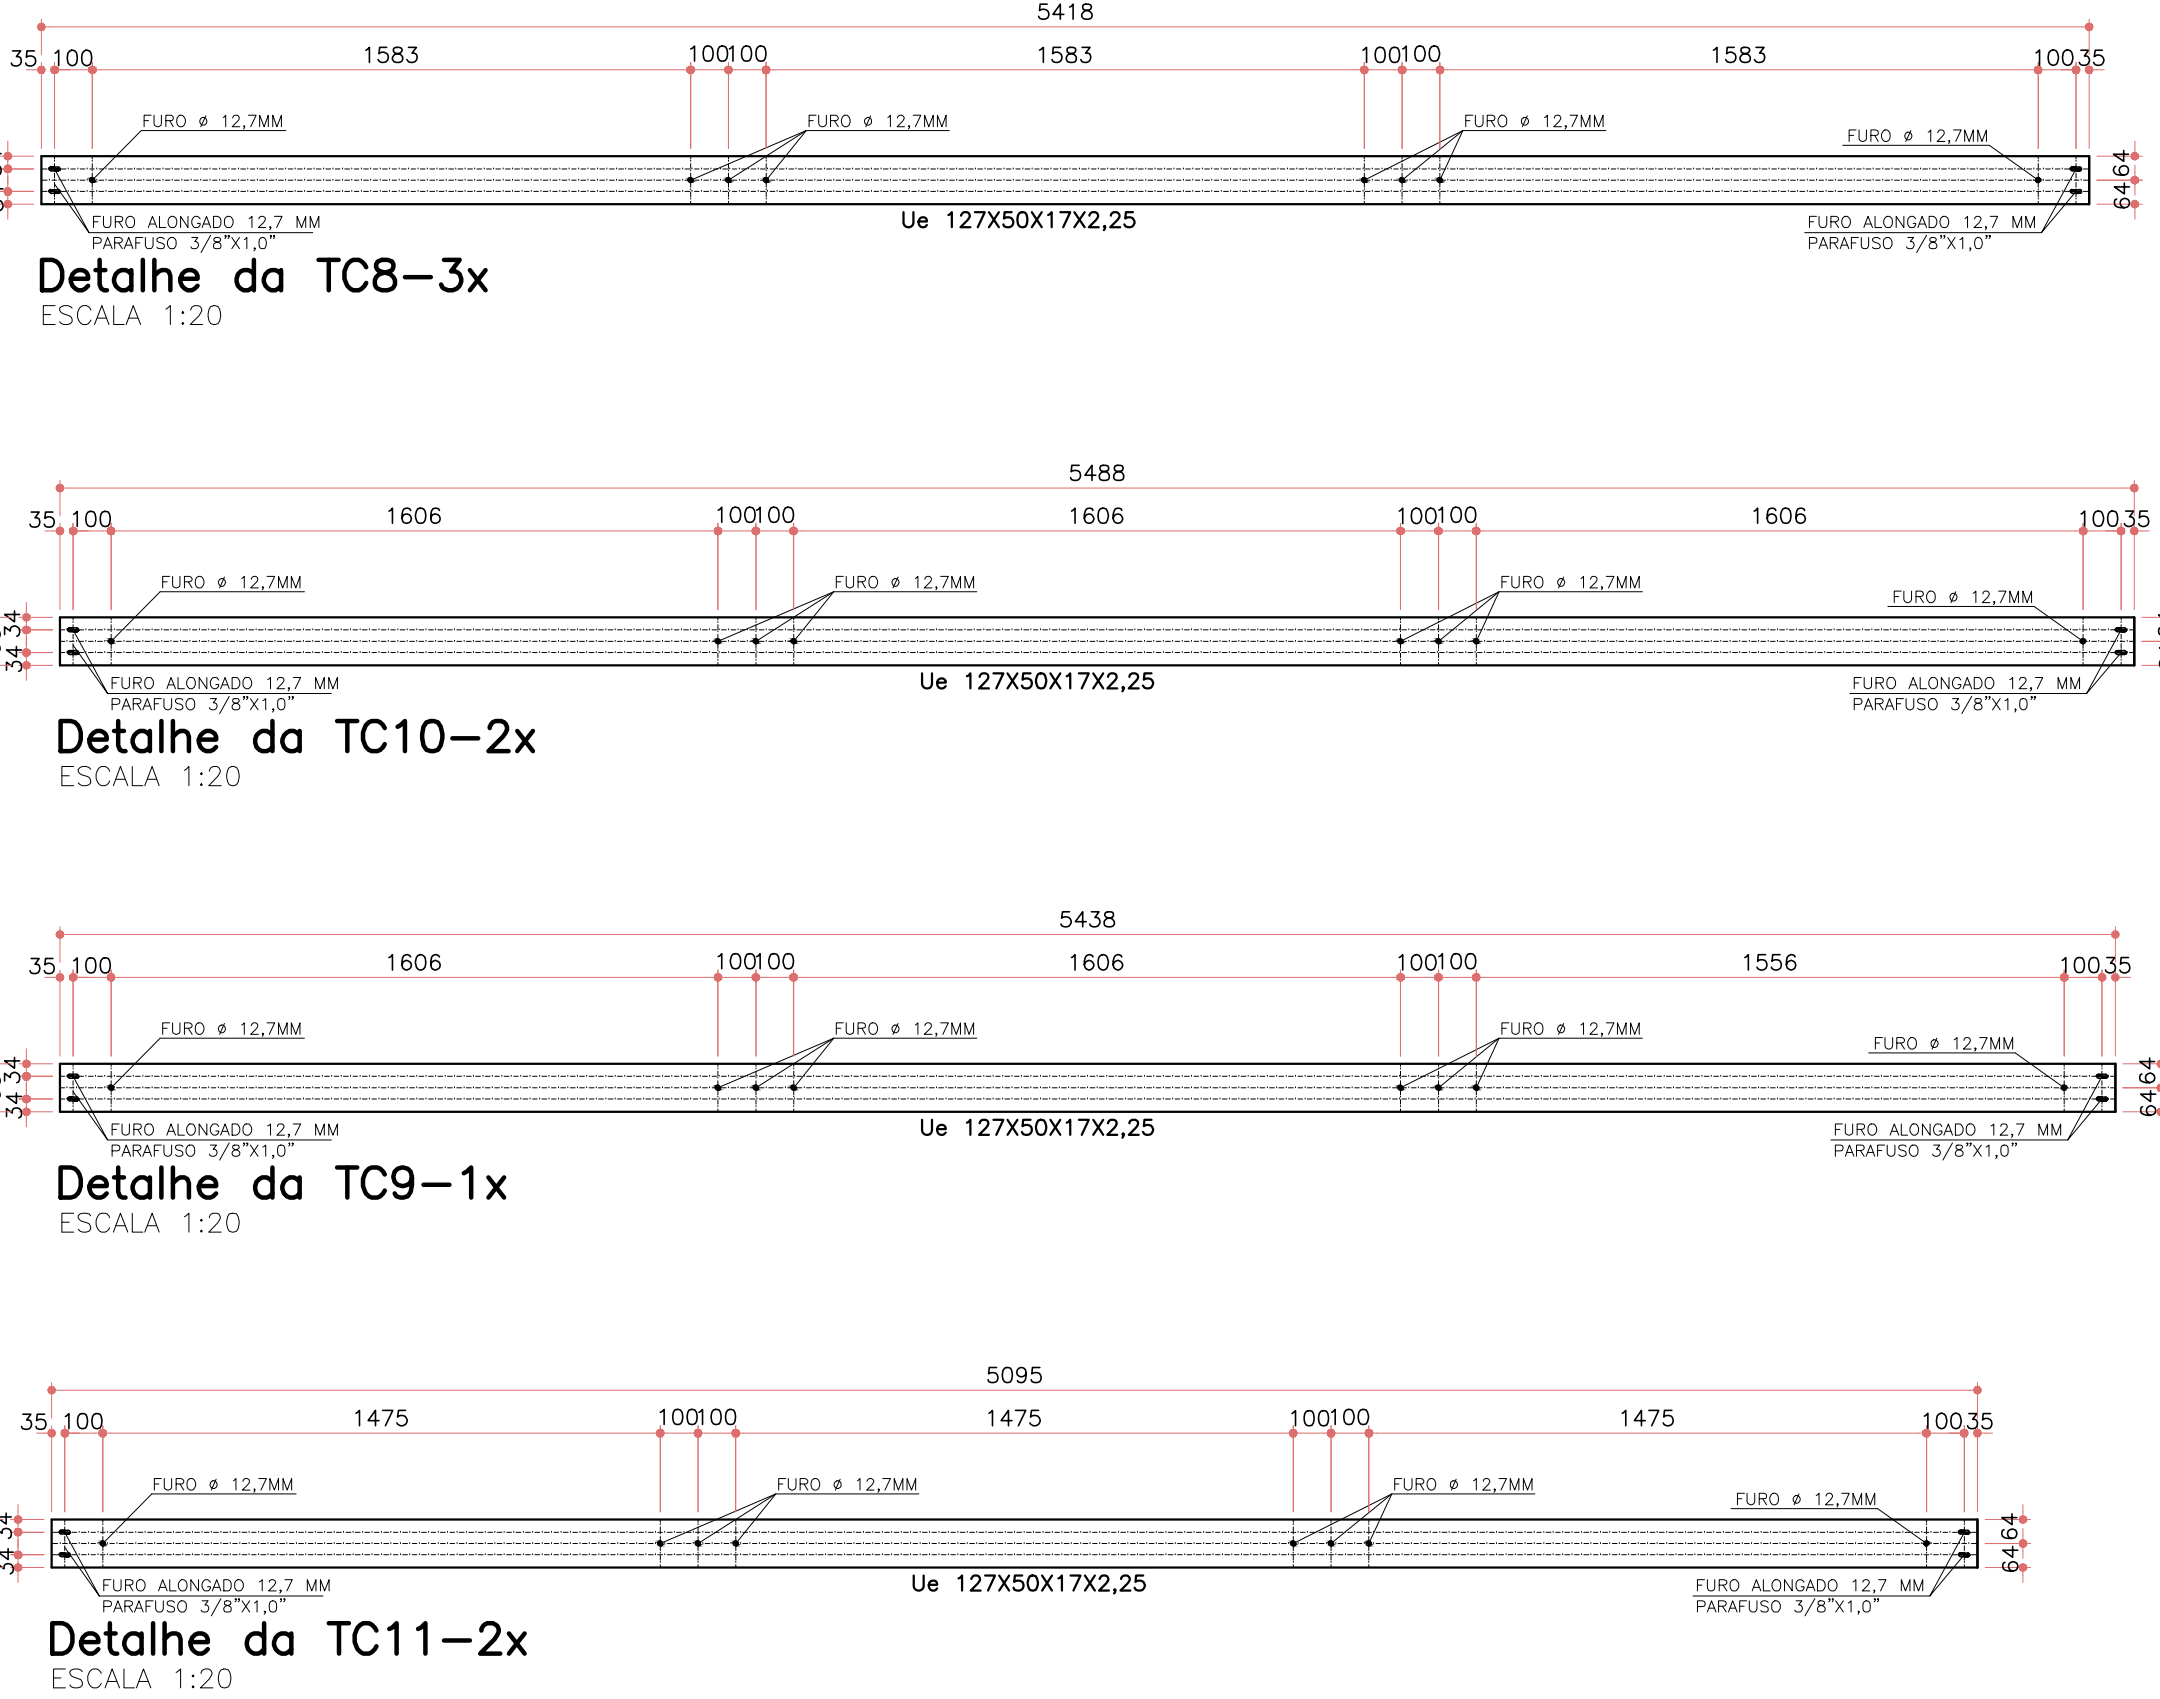
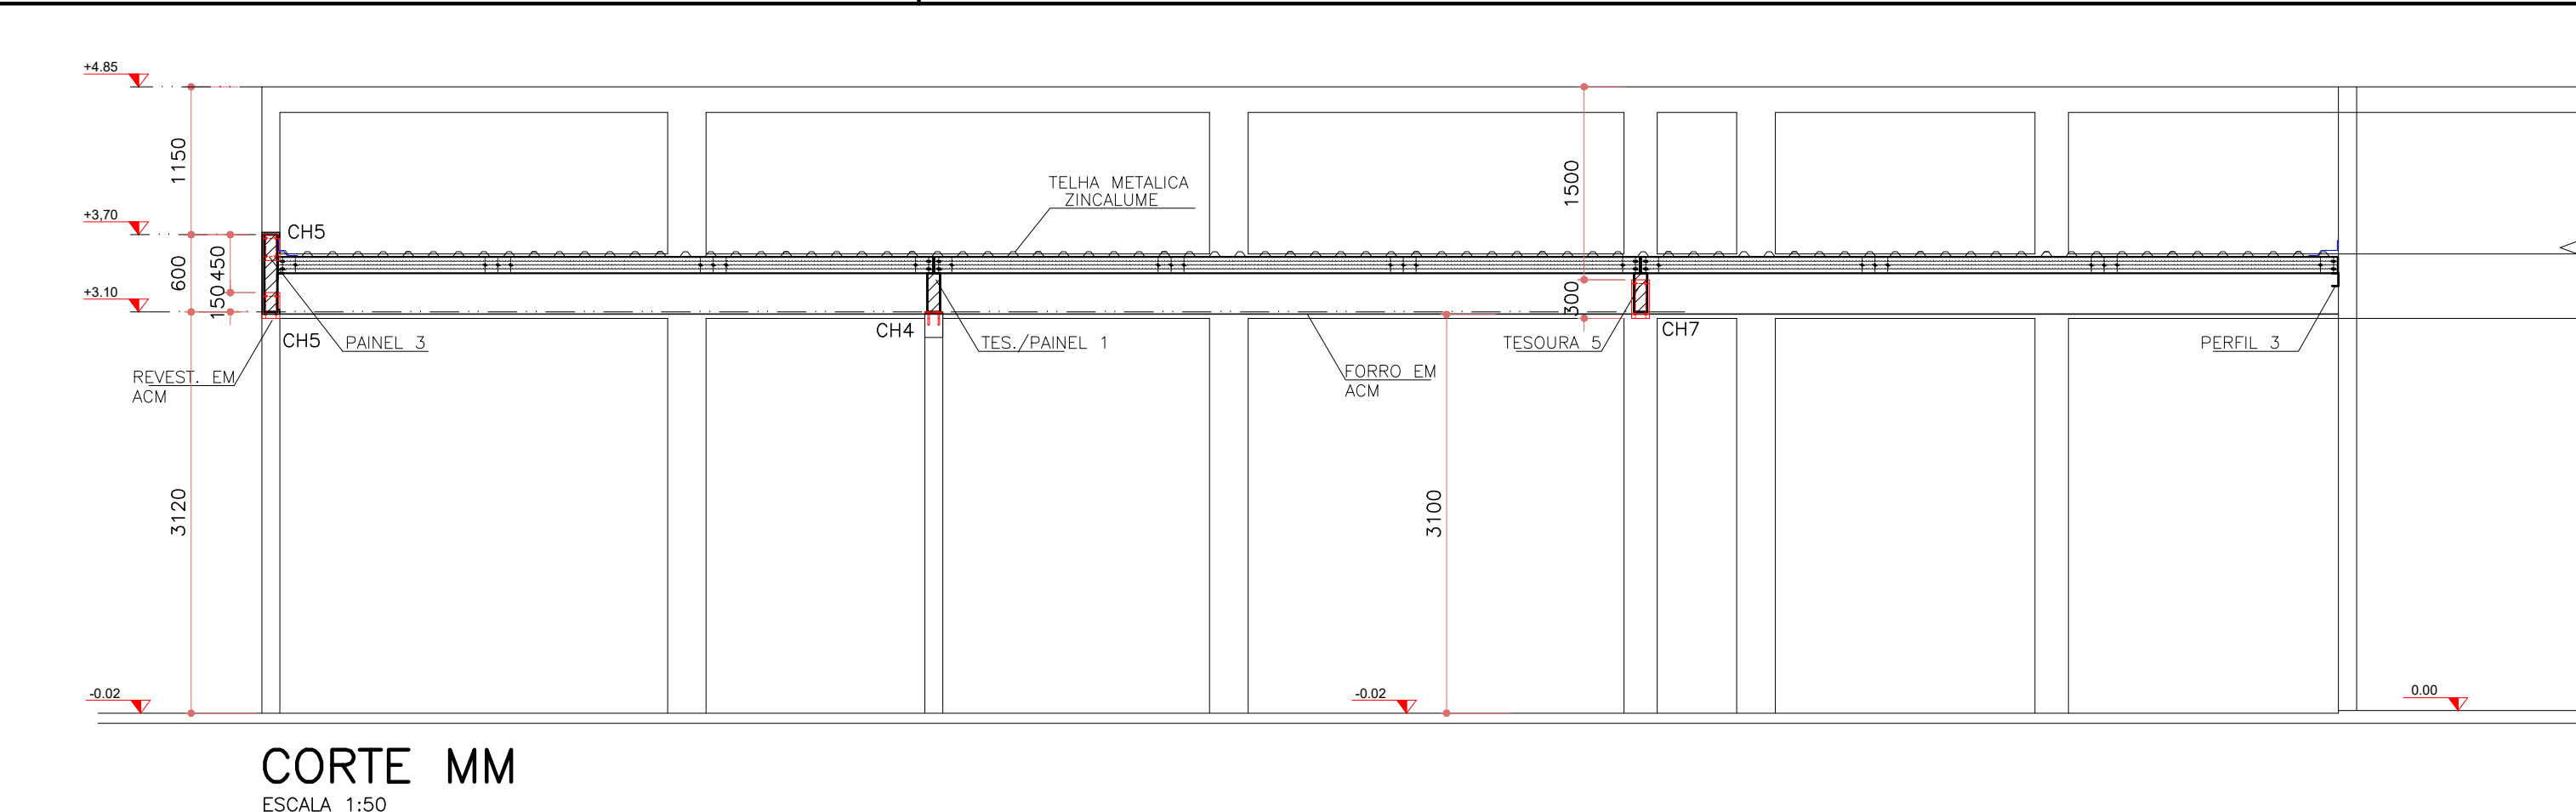


ÁREA RESERVADA PARA APROVAÇÃO

SECRETARIA MUNICIPAL DE SAÚDE DE
 ILHA DO BATUÍ -
 DEPARTAMENTO DE VIGILÂNCIA GERAL E
 REGIONAL DE SAÚDE

O PMA atende à legislação sanitária vigente

Relatório de Conclusão de Avaliação
 nº _____, _____ (EAS ou EIG)
 Início Mar/2016, 10/11/2016

Boletim de Saúde

PRESTUÍDA MUNICIPAL
 DE INACIO MARTINS
 CMF: 78 - 178.029.0021-25

11/01/2016

Boletim de Saúde

ENGENHEIRO CIVIL
 CREA-PR: 137413-D

APROVADO

GOVERNO DO ESTADO DO PARANÁ

SECRETARIA DA SAÚDE

SESA

SETOR DE REGISTRO

PROPRIETÁRIO:
 SECRETARIA DE ESTADO DA SAÚDE - SEMA P DIVERSOS MUNICÍPIOS

OBJA:
 PROJETO DE ENDENHO MUNICIPAL - PROJETO PADRÃO

LOCAL:
 DIVERSOS

OUTRO DO PROJETO REGISTRO PROF.:
ITAMAR FÉLIX DA SILVA
 CREA-PR 11.683-D

PROPRIETÁRIO:
 SECRETARIA DE ESTADO DO SAÚDE - SESA
 P DIVERSOS MUNICÍPIOS

MUNICÍPIO:
 DIVERSOS

ESCRITÓRIO REGIONAL:
 DIVERSOS

TIPO:
 CONTRATAÇÃO DE EXERCÍCIO EM AVENTURA PARA FINS DE SAÚDE

PROJETO:
 ESTRUTURA METÁLICA

REFERÊNCIA:
 MARQUESE 2 - LOTE CHAMADO/RES: DIAGR. INF.,
 DIAGR. SUP. COBERT. - CORTES E DETALHES

DESENHO:
 MARQUESE 2 - LOTE CHAMADO/RES: DIAGR. INF.,
 DIAGR. SUP. COBERT. - CORTES E DETALHES

DATA:
 10/11/2016

ARQUIVO:
 NET_PE_PMA_001_002.002

MET

003/003