


NPT 025 - SEGURANÇA CONTRA INCÊNDIO PARA LÍQUIDOS COMBUSTÍVEIS E INFLAMÁVEIS				
PARTE 2 - ANEXO A - TABELA A.1 - DISTÂNCIAS DE SEGURANÇA				
PAVIMENTO OU SETOR	LÍQUIDO	DISTÂNCIA MÍNIMA DA EDIFICAÇÃO	DISTÂNCIA MÍNIMA DAS VIAS DE CIRCULAÇÃO	
PAV. TERREO 0,00m	ÓLEO DIESEL	1,5m	1,5m	
CLASSE DO LÍQUIDO	II	VOLUME	500 L	LÍQUIDO DE MANIPULAÇÃO

VER DETALHE PRANCHA 02

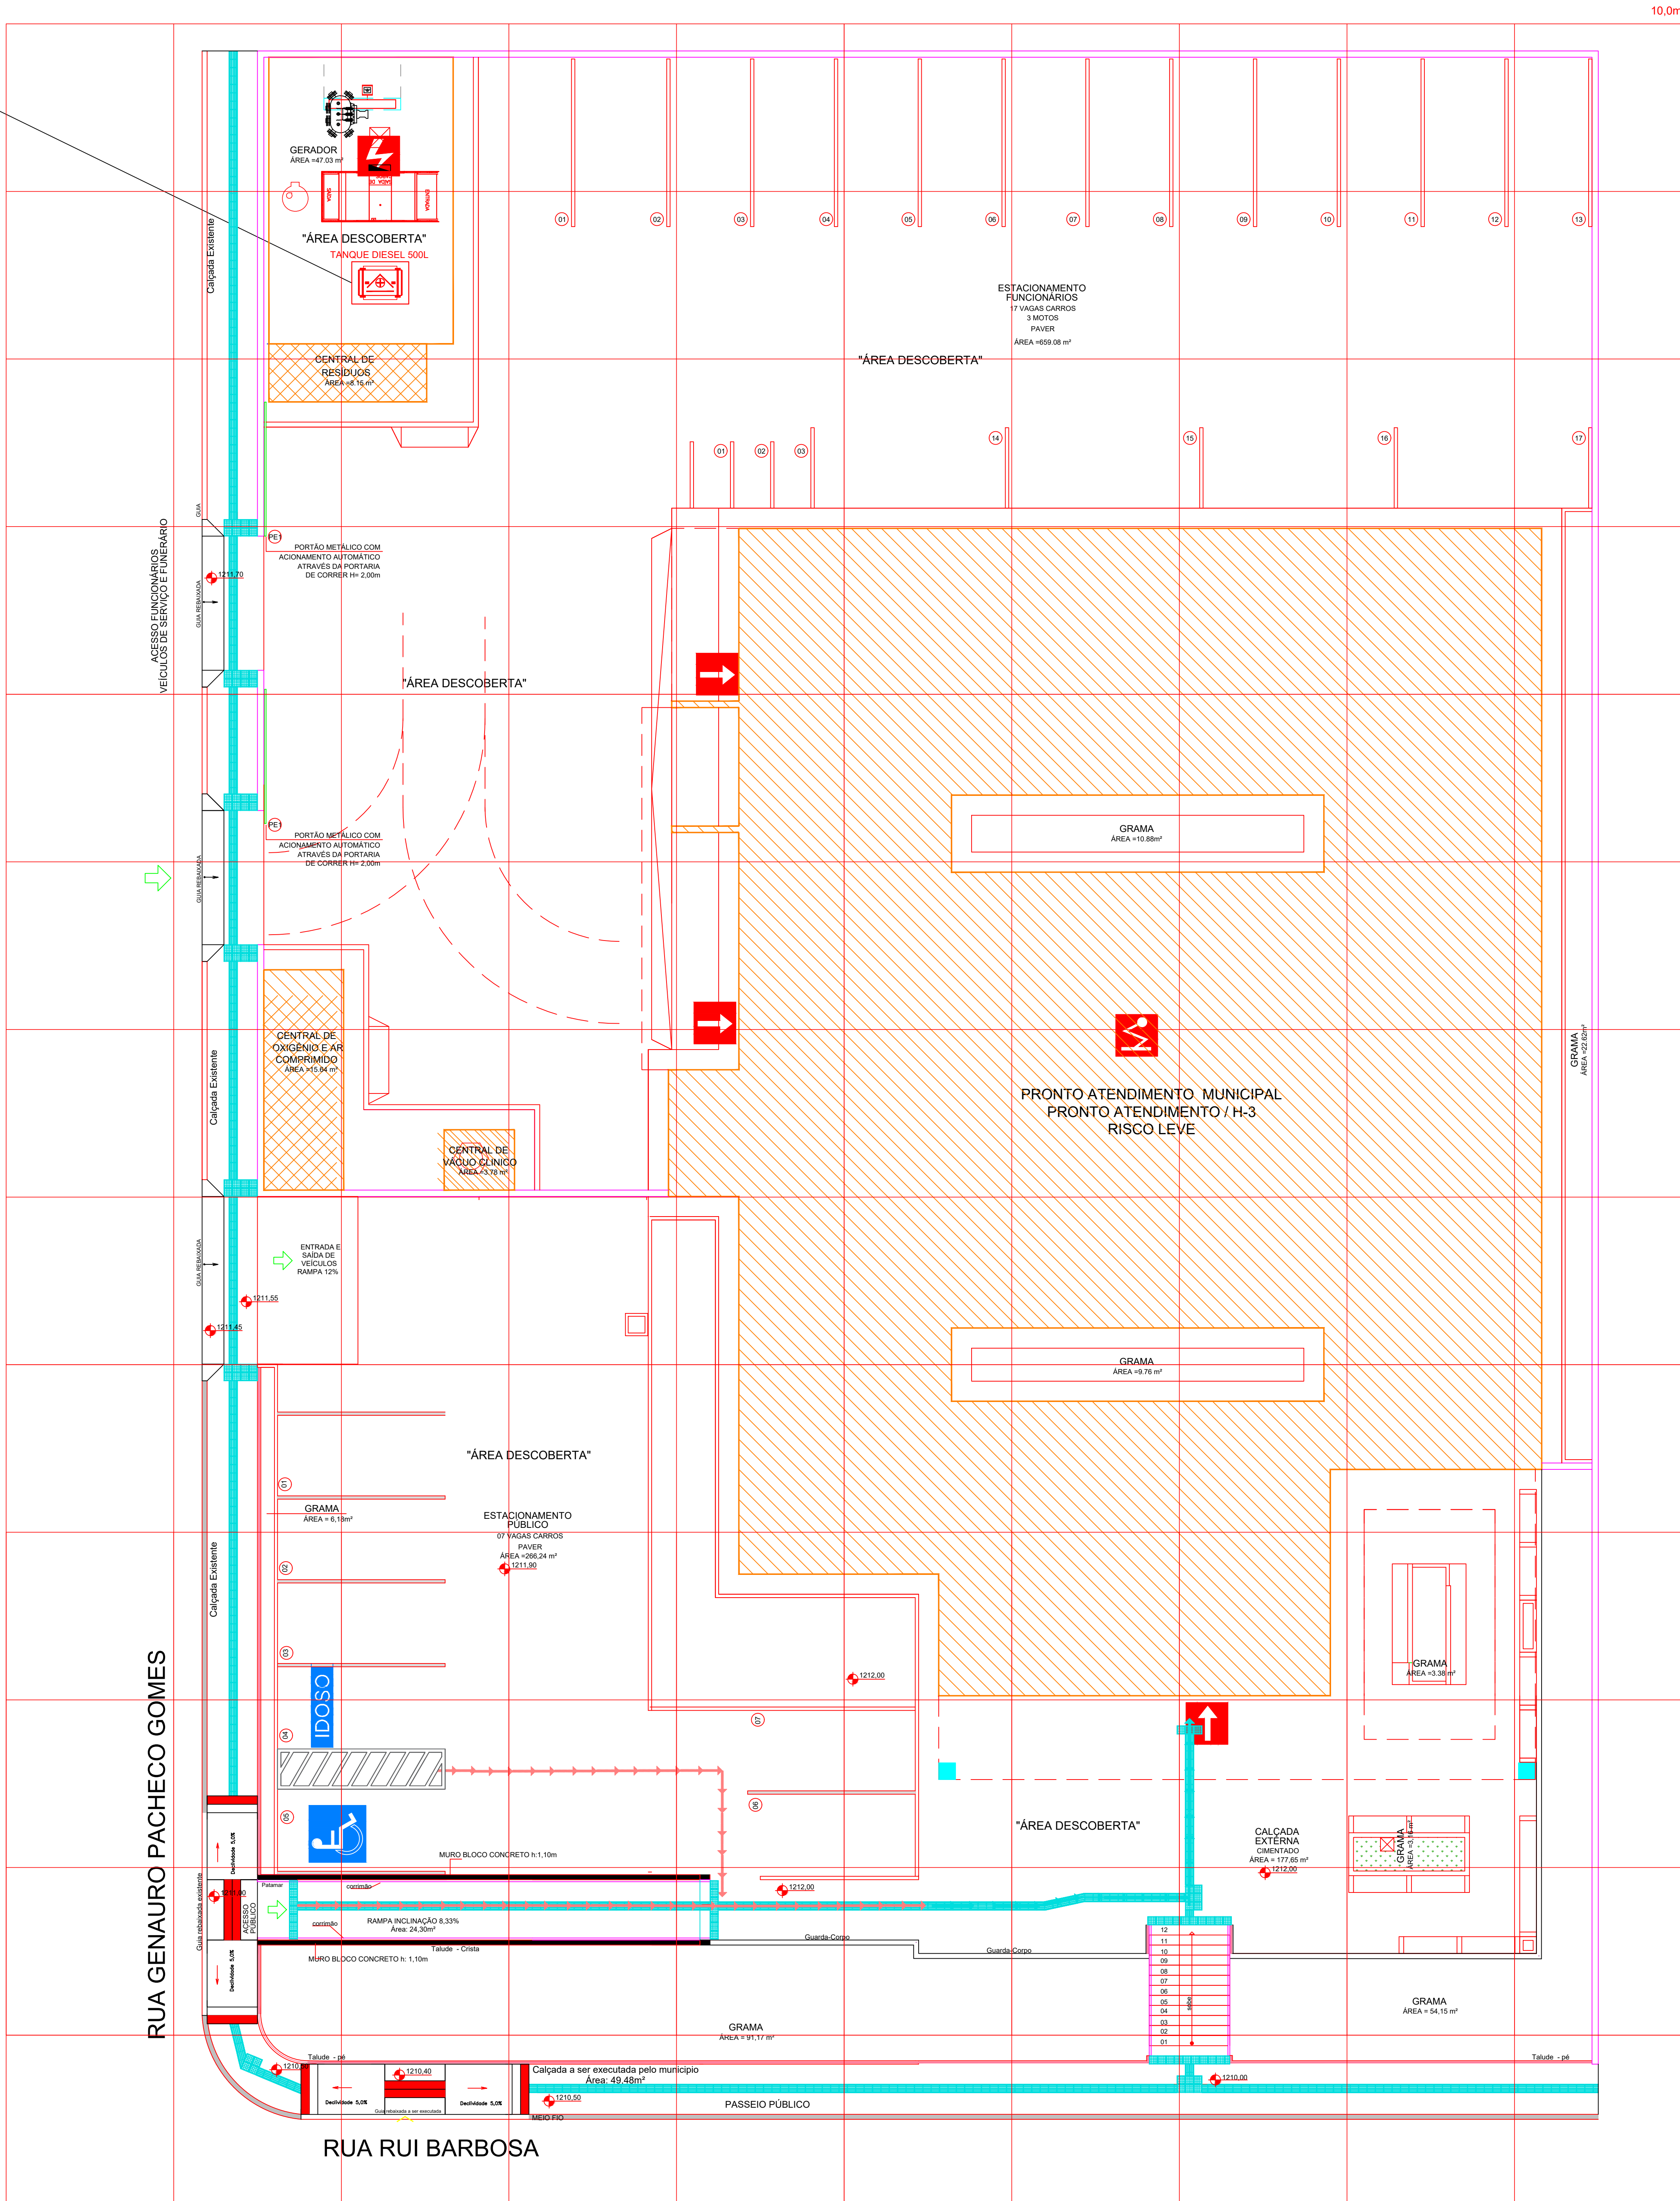

PLANTA DE RISCO e ESTATÍSTICAS

ESCALA 1 : 125

OBS: NÃO HAVERÁ CONSUMO DE GÁS GLP.

CONVENÇÃO	
	ENTRADA PARA O CB
	RISCO ELÉTRICO
	PARA RAIOS
	SIMBOLOGIA COMBUSTÍVEL
	VASO SOBRE PRESSÃO
	GRUPO MOTO GERADOR

IDENTIFICAÇÃO DA EDIFICAÇÃO E/OU ÁREA DE RISCO					
PAVIMENTO OU SETOR	Ocupação	C.L. (m/m²)	Nº DE PAVIMENTOS	PE DIREITO (m)	ÁREA (m²)
TÉRREO	PRONTO ATENDIMENTO / H-3	300	1	VAR	727.95
MARQUISES	-	-	1	VAR	60.31
ANEXOS	-	-	1	VAR	24.63

ALTURA PARA FINS DE MEDIDA DE SEGURANÇA	TÉRREA	Risco	LEVE	Área Total (m²)	812.89
ALTURA PARA FINS DE SAÍDA DE EMERGÊNCIA	TÉRREA				

MEDIDAS DE SEGURANÇA CONTRA INCÊNDIO	
<input type="checkbox"/> ACESSO DE VIATURAS DO CORPO DE BOMBEIROS	<input type="checkbox"/> ILUMINAÇÃO DE EMERGÊNCIA
<input type="checkbox"/> SEPARAÇÃO ENTRE EDIFICAÇÕES	<input type="checkbox"/> BRIGADA DE INCÊNDIO - NÃO SE APLICA
<input type="checkbox"/> SEGURANÇA ESTRUTURAL NAS EDIFICAÇÕES	<input type="checkbox"/> SINALIZAÇÃO DE EMERGÊNCIA
<input type="checkbox"/> CONTROLE DE MATERIAL DE ACABAMENTO	<input type="checkbox"/> EXTINTORES DE INCÊNDIO
<input type="checkbox"/> SAÍDA DE EMERGÊNCIA	<input type="checkbox"/> HIDRANTES
Reservatórios	Inferior - Superior 6.0 m³ RTI - SPK -

MUNICÍPIO DE INÁCIO MARTINS
ESTADO DO PARANÁ
RUA 7 DE SETEMBRO, 332 - CENTRO - CEP 85.155-000

PROPRIETÁRIO:
MUNICÍPIO DE INÁCIO MARTINS
ESCRITÓRIO REGIONAL:
4º Regional de Saúde - Itai

OBRA:
PRONTO ATENDIMENTO MUNICIPAL - PROJETO PADRÃO
TIPO:
CONSTRUÇÃO DE EDIFICAÇÃO EM ALVENARIA PARA FINS DE SAÚDE
LOCAL:
RUA GENAURO PACHECO GOMES, ESQUINA COM A RUA RUI BARBOSA, CENTRO, INÁCIO MARTINS

PROJETO:
PREVENÇÃO CONTRA INCÊNDIO
REFERÊNCIA:
PLANTA DE RISCO e ESTATÍSTICAS
DESENHO:
DATA:
ESCALA DO DESENHO:
ARQUIVO:

INC 01 02

OBS.: - DETALHES COMPLEMENTARES VER PRANCHA 02

* TODO O CONTEÚDO DESTA PRANCHA É PROPRIEDADE INTELECTUAL DA MEP - DIREITOS AUTORAIS RESERVADOS *

HISTÓRICO DE ATUALIZAÇÃO/SUBSTITUIÇÃO DO PSCIP		
DATA	DISCRIMINAÇÃO DA ATUALIZAÇÃO/SUBSTITUIÇÃO	Nº DO PSCIP

Obra / Endereço

PRONTO ATENDIMENTO MUNICIPAL - PROJETO PADRÃO DIVERSOS

Área

812,89 m²

Ocupação

HOSPITAL e ASSEMBLHADOS / H-3

PARA USO DO CBMPR

Prancha

01/ 02

Conteúdo da Prancha

PLANTA DE RISCO e ESTATÍSTICAS

Proprietário

MUNICÍPIO DE INÁCIO MARTINS - CNPJ: 76.178.029/0001-20

Escala

1 : 125

Responsável Técnico

ARAMIS RICARDO SENENKI FRANCO, ARG e URB - CAU: A122015-2

Projeto nº

INC_PE_PAM_01_R03

Data

NOVEMBRO/2025

Desenho

DEBORA SARTORI