

PAVIMENTAÇÃO EM C.B.U.Q
ESTAQUEAMENTO, IMPLANTAÇÃO DA DRENAGEM
ESCALA 1/250

CONVENÇÕES

ESTACAS DE 20 A 20 METROS


PP= PONTO DE PARTIDA
E= ESTACA
PF= PONTO FINAL

GREIDE DA PAVIMENTAÇÃO-TERRENO NATURAL-EXTENSÃO TOTAL =112,03m
GREIDE DA PAVIMENTAÇÃO FINAL
GREIDE DE CORTE PARA A BASE

BOCA DE LOBO A IMPLANTAR NOVA
BOCA DE LOBO EXISTENTE A REFAZER

CORPO DE BSTC EXISTENTE
CORPO DE BSTC SEM BERÇO A EXECUTAR
CORPO DE BSTC SEM BERÇO A EXECUTAR
CORPO DE BSTC SEM BERÇO A EXECUTAR
CORPO DE BSTC SEM BERÇO A EXECUTAR

SENTIDO DA GALERIA
COMPRIMENTO DA TUBULAÇÃO
% DE INCLINAÇÃO
DIÂMETRO NOMINAL DO TUBO

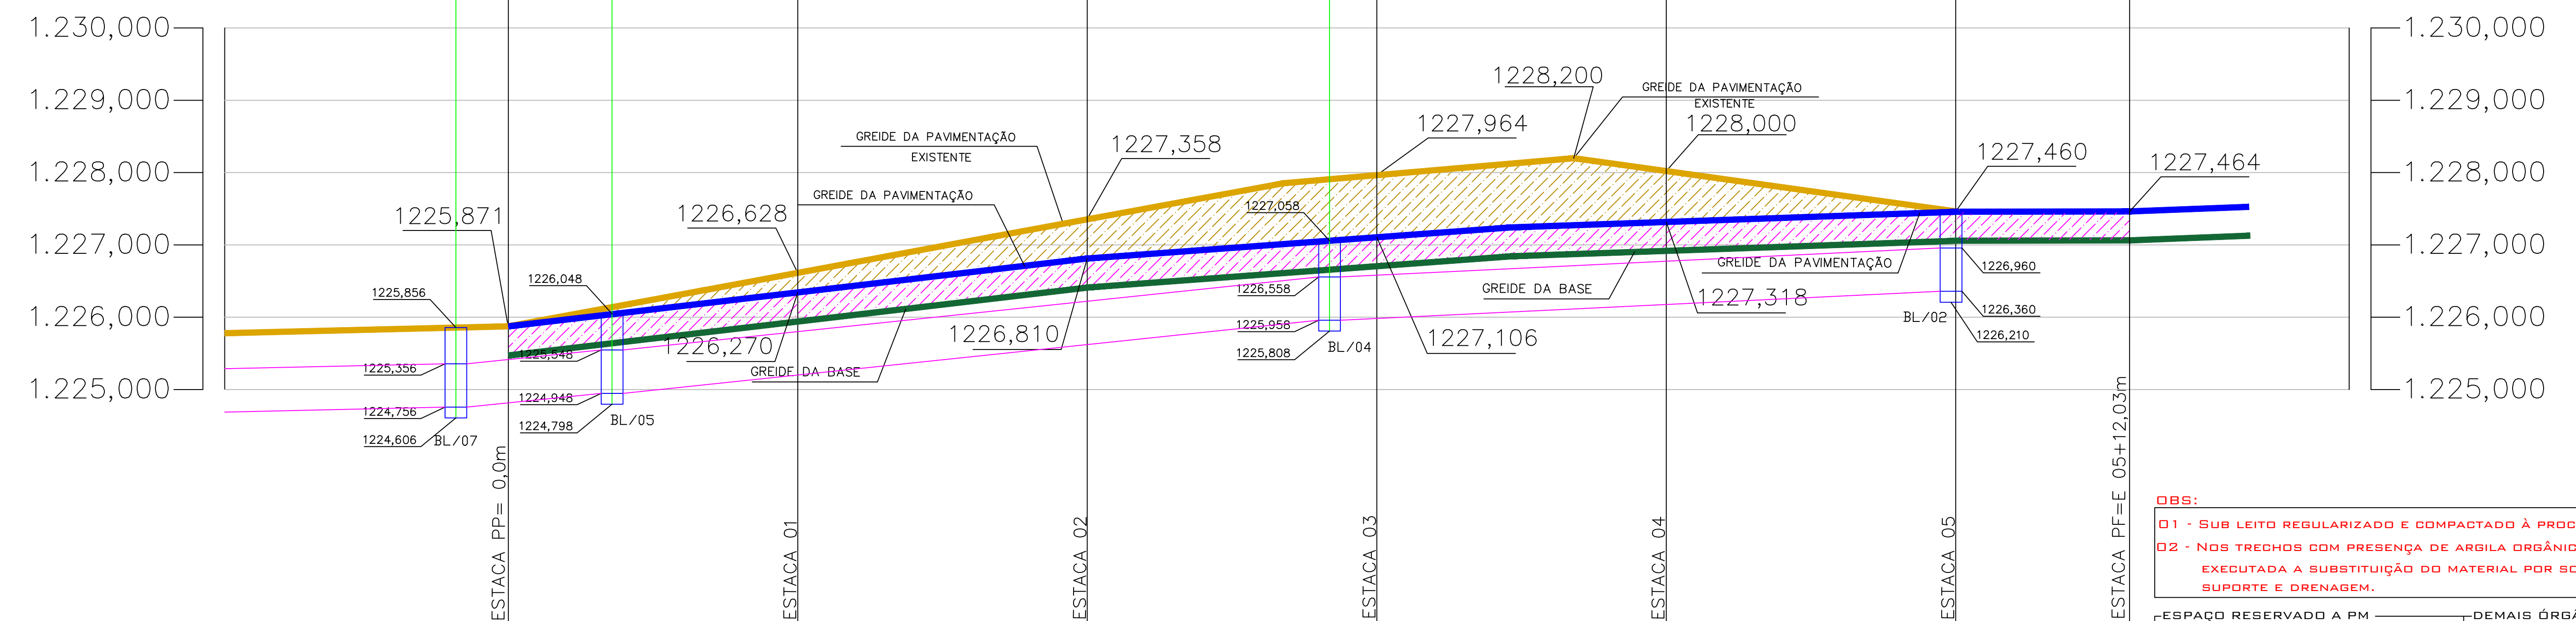

PERFIL LONGITUDINAL
ESCALA 1/500

OBS:

01 - SUB LEITO REGULARIZADO E COMPACTADO À PROCTOR 100% PN
02 - NOS TRECHOS COM PRESENÇA DE ARGILA ORGÂNICA PLÁSTICA, DEVERÁ SER EXECUTADA A SUBSTITUIÇÃO DO MATERIAL POR SOLO COM BOM ÍNDICE DE SUPORTE E DRENAGEM.

ESPAÇO RESERVADO A PM

DEMAIS ÓRGÃOS

RESP. **GOP** ENGENHARIA

OBRA PAVIMENTAÇÃO EM C.B.U.Q RUA BENJAMIN CONSTANT

PROP. PREFEITURA MUN. DE INACIO MARTINS

TÍTULO: ESTAQUEAMENTO E PERFIL

• ESTAQUEAMENTO E IMPLANTAÇÃO DA DRENAGEM

• PERFIL LONGITUDINAL

LOCAL INACIO MARTINS

DATA 16/10/25

ÁREA (M²) 1.191,82

ESD. INDICADA FOL. 02/09

LEANDRO SCHANOSKI

LEANDRO SCHANOSKI

LEANDRO SCHANOSKI

LEANDRO SCHANOSKI