


RUA SETE DE SETEMBRO

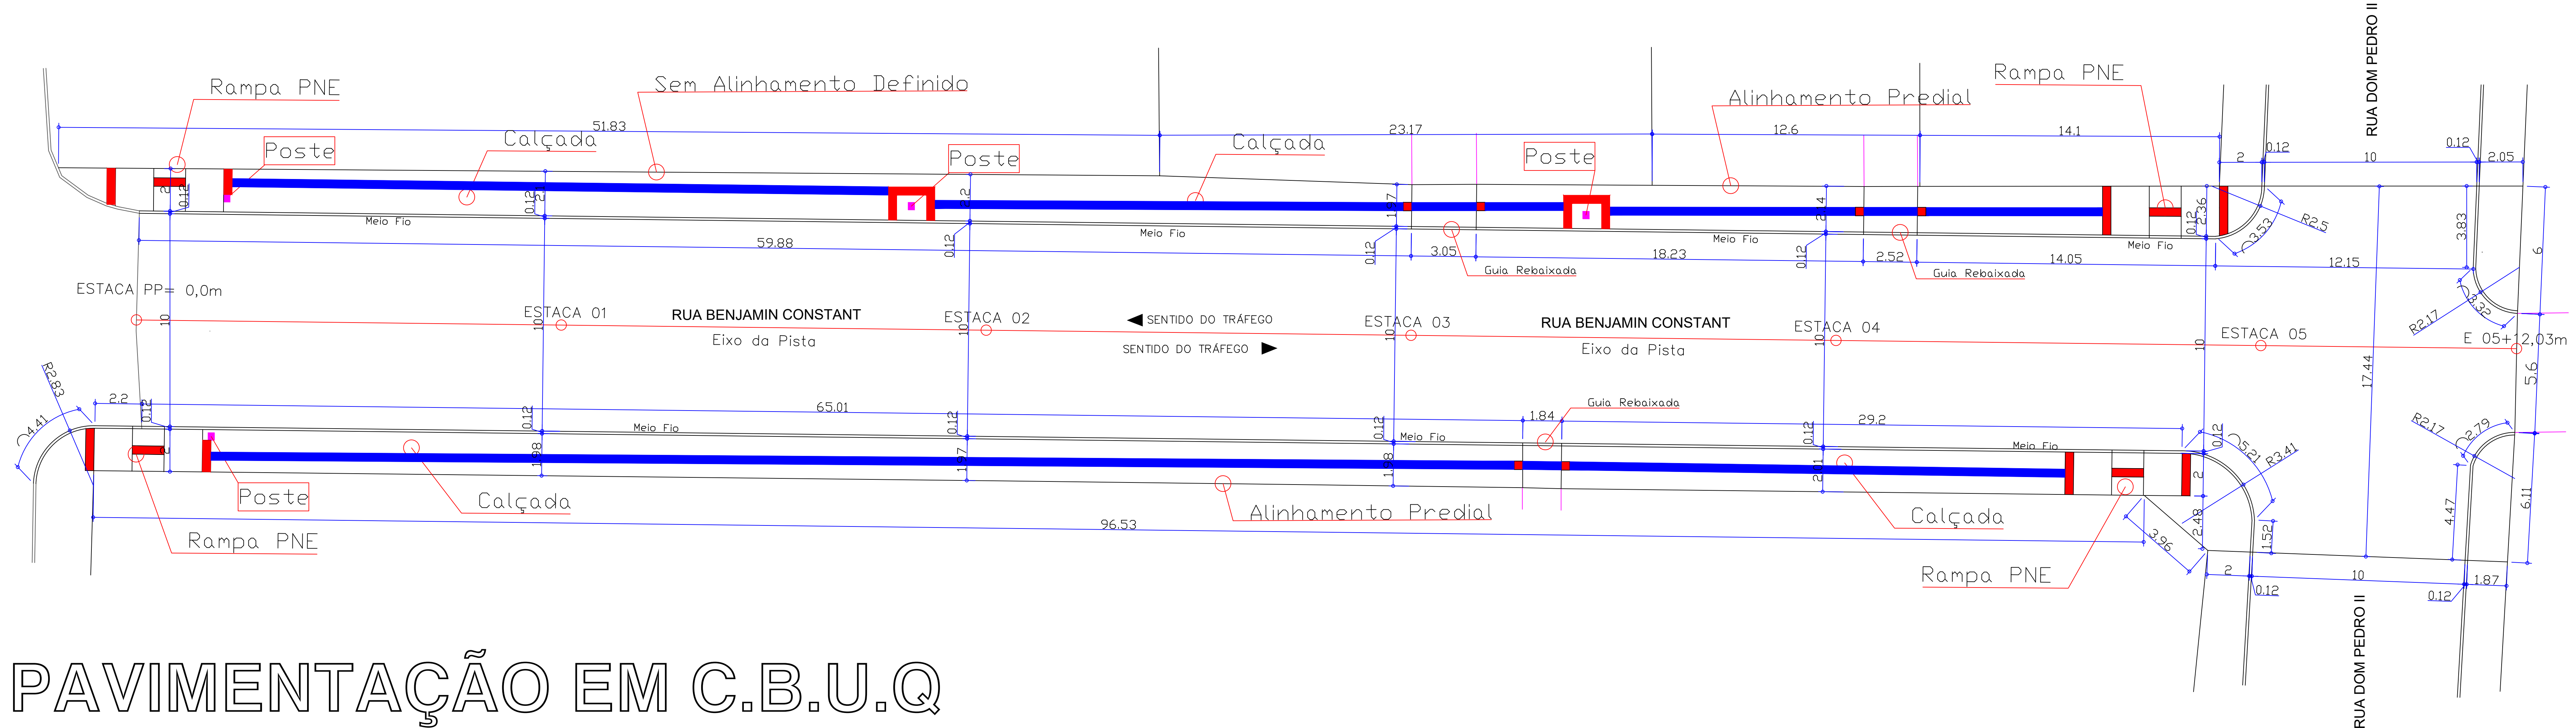

# PAVIMENTAÇÃO EM C.B.U.Q

## Geométrico

ESCALA 1/250

**OBS:**

**01 - SUB LEITO REGULARIZADO E COMPACTADO À PROCTOR 100% PN**

**02 - NOS TRECHOS COM PRESENÇA DE ARGILA ORGÂNICA PLÁSTICA, DEVERÁ SER EXECUTADA A SUBSTITUIÇÃO DO MATERIAL POR SOLO COM BOM ÍNDICE DE SUPORTE E DRENAGEM.**

CONVENÇÕES	
ESTACAS DE 20 A 20 METROS	
PP E PF	PP= PONTO DE PARTIDA E= ESTACA PF= PONTO FINAL
	RAMPA DE ACESSIBILIDADE (Modelo 06) 04 Unidades
	ÁREA DE PAVIMENTAÇÃO 1.191,82m²
	CALÇADA EM CONCRETO A EXECUTAR (Passeio) 384,15m²
	CALÇADA DE ACESSO PARA VEÍCULOS 15,19m²
	PISO TÁTIL DIRECIONAL 68,00m²
	PISO TÁTIL DE ALERTA 14,00 m²
	MEIO - FIO COM SARJETA A SER EXECUTADO 217,66m
	MEIO - (GUIA REBAIXADA) A SER EXECUTADO 7,41m

ESPAÇO RESERVADO A PM		DEMAIS ÓRGÃOS
RESP.		OBRA
LEANDRO SCHANOSKI CREA PR - 71.205/D 41 9183 3250 42 9971-8983 leandroschanoski@gmail.com		PAVIMENTAÇÃO EM C.B.U.Q RUA BENJAMIN CONSTANT
LOCAL		INACIO MARTINS
PROP.		PREFEITURA MUN. DE INACIO MARTINS
TÍTULO		PROJETO GEOMÉTRICO
• PLANTA DE IMPLANTAÇÃO		DATA 16/10/25
		ÁREA (M²) 1.191,82
PREF. MUN. DE INACIO MARTINS		ESC. INDICADA FOL. 04/09
LEANDRO SCHANOSKI CREA/PR-71.205/D		