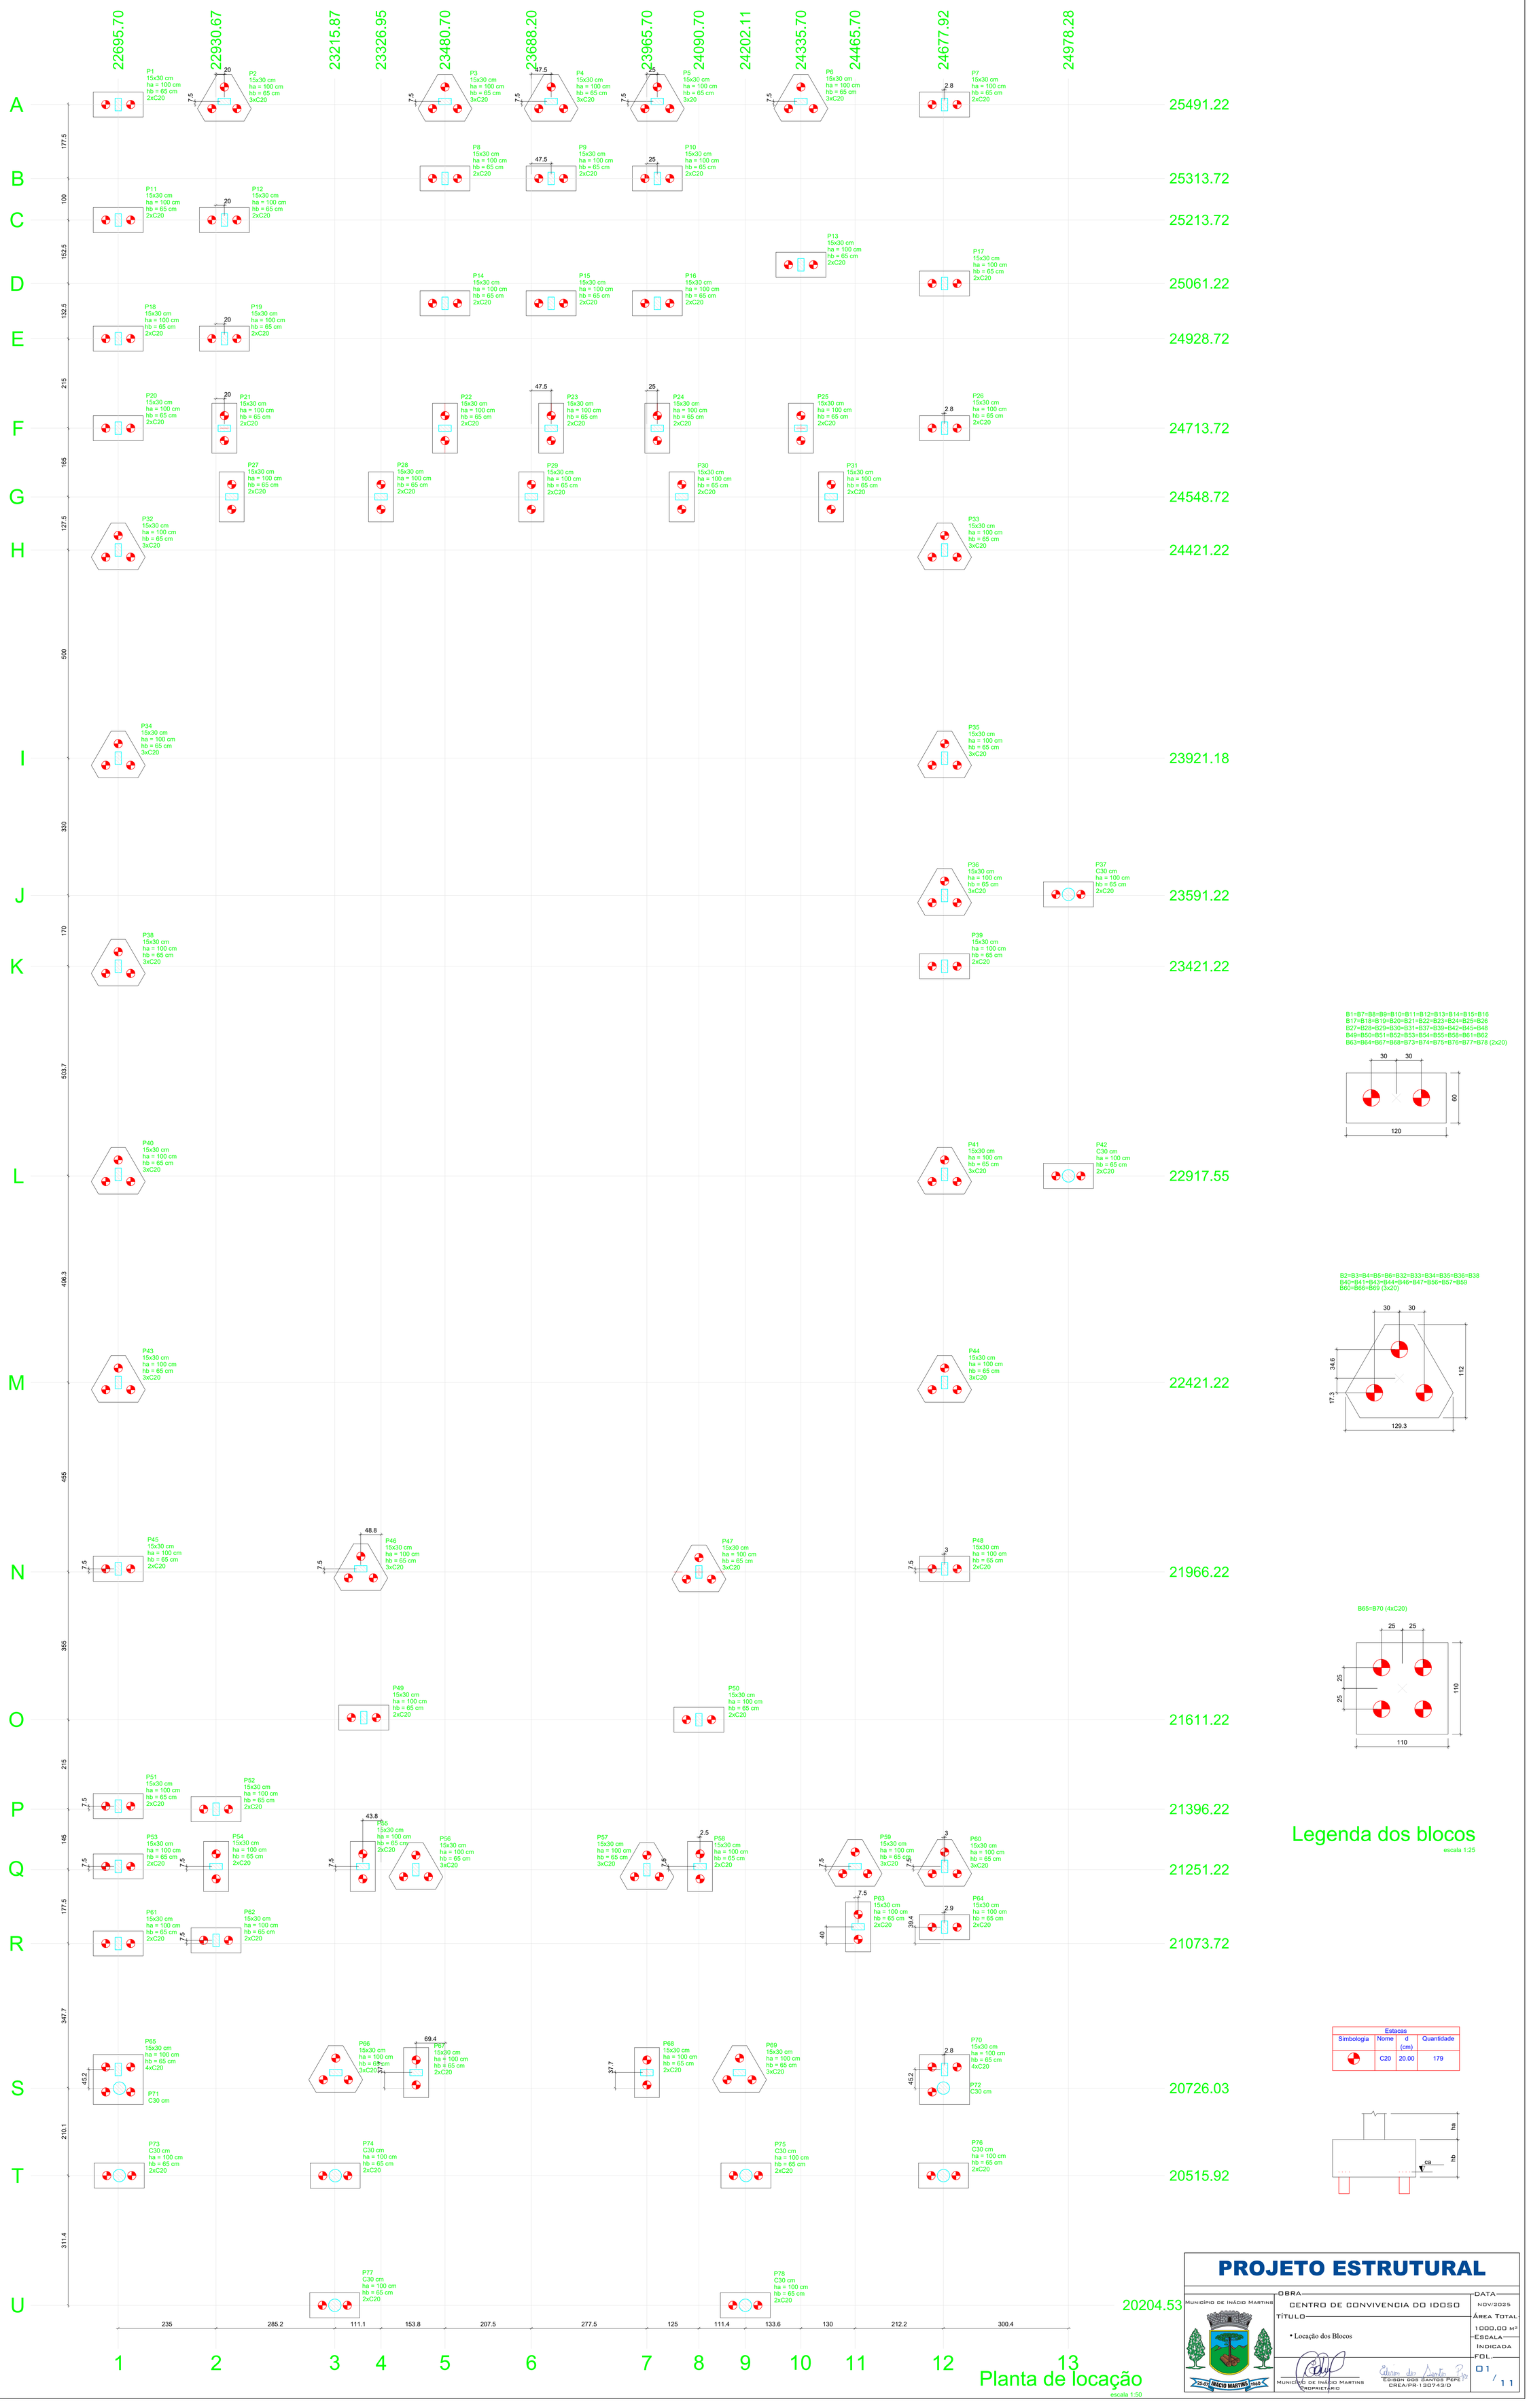

22695.70
22930.67
23215.87
23326.95
23480.70
23688.20
23965.70
24090.70
24202.11
24335.70
24465.70
24677.92
24978.28
A
B
C
D
E
F
G
H
I
J
K
L
M
N
O
P
Q
R
S
T
U
25491.22
25313.72
25213.72
25061.22
24928.72
24713.72
24548.72
24421.22
23921.18
23591.22
23421.22
22917.55
22421.22
21966.22
21611.22
21396.22
21251.22
21073.72
20726.03
20515.92
20204.53
177.5
100
152.5
132.5
215
165
127.5
500
330
170
503.7
496.3
455
355
215
145
177.5
347.7
210.1
311.4
P1 15x30 cm ha = 100 cm hb = 65 cm 2xC20
P2 15x30 cm ha = 100 cm hb = 65 cm 3xC20
P3 15x30 cm ha = 100 cm hb = 65 cm 3xC20
P4 15x30 cm ha = 100 cm hb = 65 cm 3xC20
P5 15x30 cm ha = 100 cm hb = 65 cm 3x20
P6 15x30 cm ha = 100 cm hb = 65 cm 3xC20
P7 15x30 cm ha = 100 cm hb = 65 cm 2xC20
P8 15x30 cm ha = 100 cm hb = 65 cm 2xC20
P9 15x30 cm ha = 100 cm hb = 65 cm 2xC20
P10 15x30 cm ha = 100 cm hb = 65 cm 2xC20
P11 15x30 cm ha = 100 cm hb = 65 cm 2xC20
P12 15x30 cm ha = 100 cm hb = 65 cm 2xC20
P13 15x30 cm ha = 100 cm hb = 65 cm 2xC20
P14 15x30 cm ha = 100 cm hb = 65 cm 2xC20
P15 15x30 cm ha = 100 cm hb = 65 cm 2xC20
P16 15x30 cm ha = 100 cm hb = 65 cm 2xC20
P17 15x30 cm ha = 100 cm hb = 65 cm 2xC20
P18 15x30 cm ha = 100 cm hb = 65 cm 2xC20
P19 15x30 cm ha = 100 cm hb = 65 cm 2xC20
P20 15x30 cm ha = 100 cm hb = 65 cm 2xC20
P21 15x30 cm ha = 100 cm hb = 65 cm 2xC20
P22 15x30 cm ha = 100 cm hb = 65 cm 2xC20
P23 15x30 cm ha = 100 cm hb = 65 cm 2xC20
P24 15x30 cm ha = 100 cm hb = 65 cm 2xC20
P25 15x30 cm ha = 100 cm hb = 65 cm 2xC20
P26 15x30 cm ha = 100 cm hb = 65 cm 2xC20
P27 15x30 cm ha = 100 cm hb = 65 cm 2xC20
P28 15x30 cm ha = 100 cm hb = 65 cm 2xC20
P29 15x30 cm ha = 100 cm hb = 65 cm 2xC20
P30 15x30 cm ha = 100 cm hb = 65 cm 2xC20
P31 15x30 cm ha = 100 cm hb = 65 cm 2xC20
P32 15x30 cm ha = 100 cm hb = 65 cm 3xC20
P33 15x30 cm ha = 100 cm hb = 65 cm 3xC20
P34 15x30 cm ha = 100 cm hb = 65 cm 3xC20
P35 15x30 cm ha = 100 cm hb = 65 cm 3xC20
P36 15x30 cm ha = 100 cm hb = 65 cm 3xC20
P37 C30 cm ha = 100 cm hb = 65 cm 2xC20
P38 15x30 cm ha = 100 cm hb = 65 cm 3xC20
P39 15x30 cm ha = 100 cm hb = 65 cm 2xC20
P40 15x30 cm ha = 100 cm hb = 65 cm 3xC20
P41 15x30 cm ha = 100 cm hb = 65 cm 3xC20
P42 C30 cm ha = 100 cm hb = 65 cm 2xC20
P43 15x30 cm ha = 100 cm hb = 65 cm 3xC20
P44 15x30 cm ha = 100 cm hb = 65 cm 3xC20
P45 15x30 cm ha = 100 cm hb = 65 cm 2xC20
P46 15x30 cm ha = 100 cm hb = 65 cm 3xC20
P47 15x30 cm ha = 100 cm hb = 65 cm 3xC20
P48 15x30 cm ha = 100 cm hb = 65 cm 2xC20
P49 15x30 cm ha = 100 cm hb = 65 cm 2xC20
P50 15x30 cm ha = 100 cm hb = 65 cm 2xC20
P51 15x30 cm ha = 100 cm hb = 65 cm 2xC20
P52 15x30 cm ha = 100 cm hb = 65 cm 2xC20
P53 15x30 cm ha = 100 cm hb = 65 cm 2xC20
P54 15x30 cm ha = 100 cm hb = 65 cm 2xC20
P55 15x30 cm ha = 100 cm hb = 65 cm 2xC20
P56 15x30 cm ha = 100 cm hb = 65 cm 3xC20
P57 15x30 cm ha = 100 cm hb = 65 cm 3xC20
P58 15x30 cm ha = 100 cm hb = 65 cm 2xC20
P59 15x30 cm ha = 100 cm hb = 65 cm 3xC20
P60 15x30 cm ha = 100 cm hb = 65 cm 3xC20
P61 15x30 cm ha = 100 cm hb = 65 cm 2xC20
P62 15x30 cm ha = 100 cm hb = 65 cm 2xC20
P63 15x30 cm ha = 100 cm hb = 65 cm 2xC20
P64 15x30 cm ha = 100 cm hb = 65 cm 2xC20
P65 15x30 cm ha = 100 cm hb = 65 cm 4xC20
P66 15x30 cm ha = 100 cm hb = 65 cm 3xC20
P67 15x30 cm ha = 100 cm hb = 65 cm 2xC20
P68 15x30 cm ha = 100 cm hb = 65 cm 2xC20
P69 15x30 cm ha = 100 cm hb = 65 cm 3xC20
P70 15x30 cm ha = 100 cm hb = 65 cm 4xC20
P71 C30 cm
P72 C30 cm
P73 C30 cm ha = 100 cm hb = 65 cm 2xC20
P74 C30 cm ha = 100 cm hb = 65 cm 2xC20
P75 C30 cm ha = 100 cm hb = 65 cm 2xC20
P76 C30 cm ha = 100 cm hb = 65 cm 2xC20
P77 C30 cm ha = 100 cm hb = 65 cm 2xC20
P78 C30 cm ha = 100 cm hb = 65 cm 2xC20
B1=B7=B8=B9=B10=B11=B12=B13=B14=B15=B16
B17=B18=B19=B20=B21=B22=B23=B24=B25=B26
B27=B28=B29=B30=B31=B37=B39=B42=B45=B48
B49=B50=B51=B52=B53=B54=B55=B58=B61=B62
B63=B64=B67=B68=B73=B74=B75=B76=B77=B78 (2x20)
B2=B3=B4=B5=B6=B32=B33=B34=B35=B36=B38
B40=B41=B43=B44=B46=B47=B56=B57=B59
B60=B66=B69 (3x20)
B65=B70 (4xC20)
235
285.2
111.1
153.8
207.5
277.5
125
111.4
133.6
130
212.2
300.4
1
2
3
4
5
6
7
8
9
10
11
12
13
Planta de locação
escala 1:50
Legenda dos blocos
escala 1:25
Estacas
Simbologia
Nome
d (cm)
Quantidade
C20
20.00
179
ha
hb
ca
PROJETO ESTRUTURAL
OBRA
CENTRO DE CONVIVENCIA DO IDOSO
TÍTULO
• Locação dos Blocos
DATA
NOV/2025
ÁREA TOTAL
1000,00 m²
ESCALA
INDICADA
FOL.
01 / 11
MUNICÍPIO DE INÁCIO MARTINS
MUNICÍPIO DE INÁCIO MARTINS
PROPRIETÁRIO
EDISON DOS SANTOS PEPE
CREA/PR-130743/D