




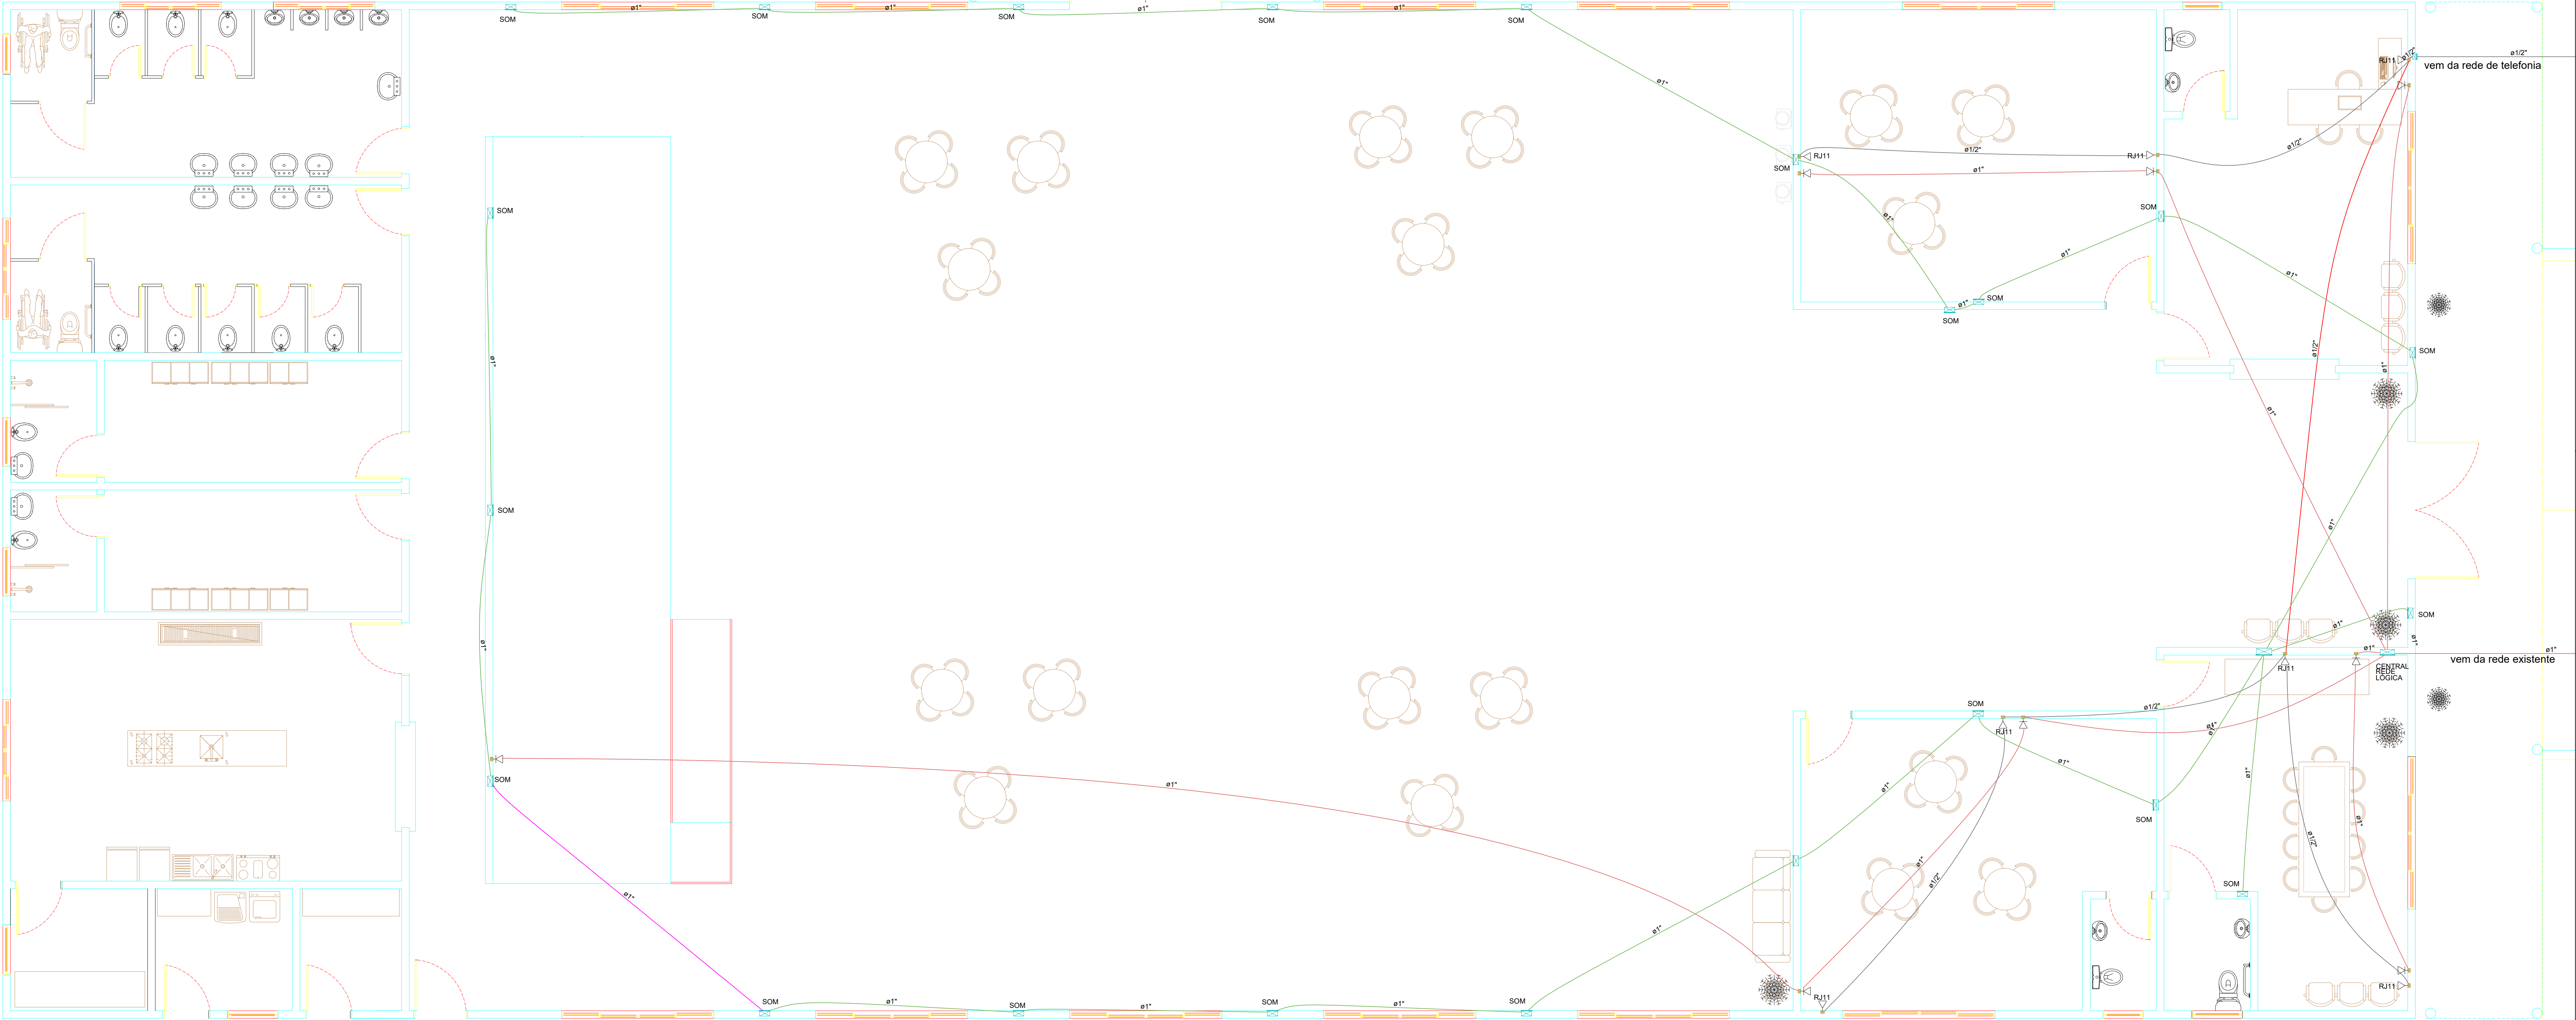

PLANTA LÓGICA, SOM E TELEFONE
Escala: 1/50

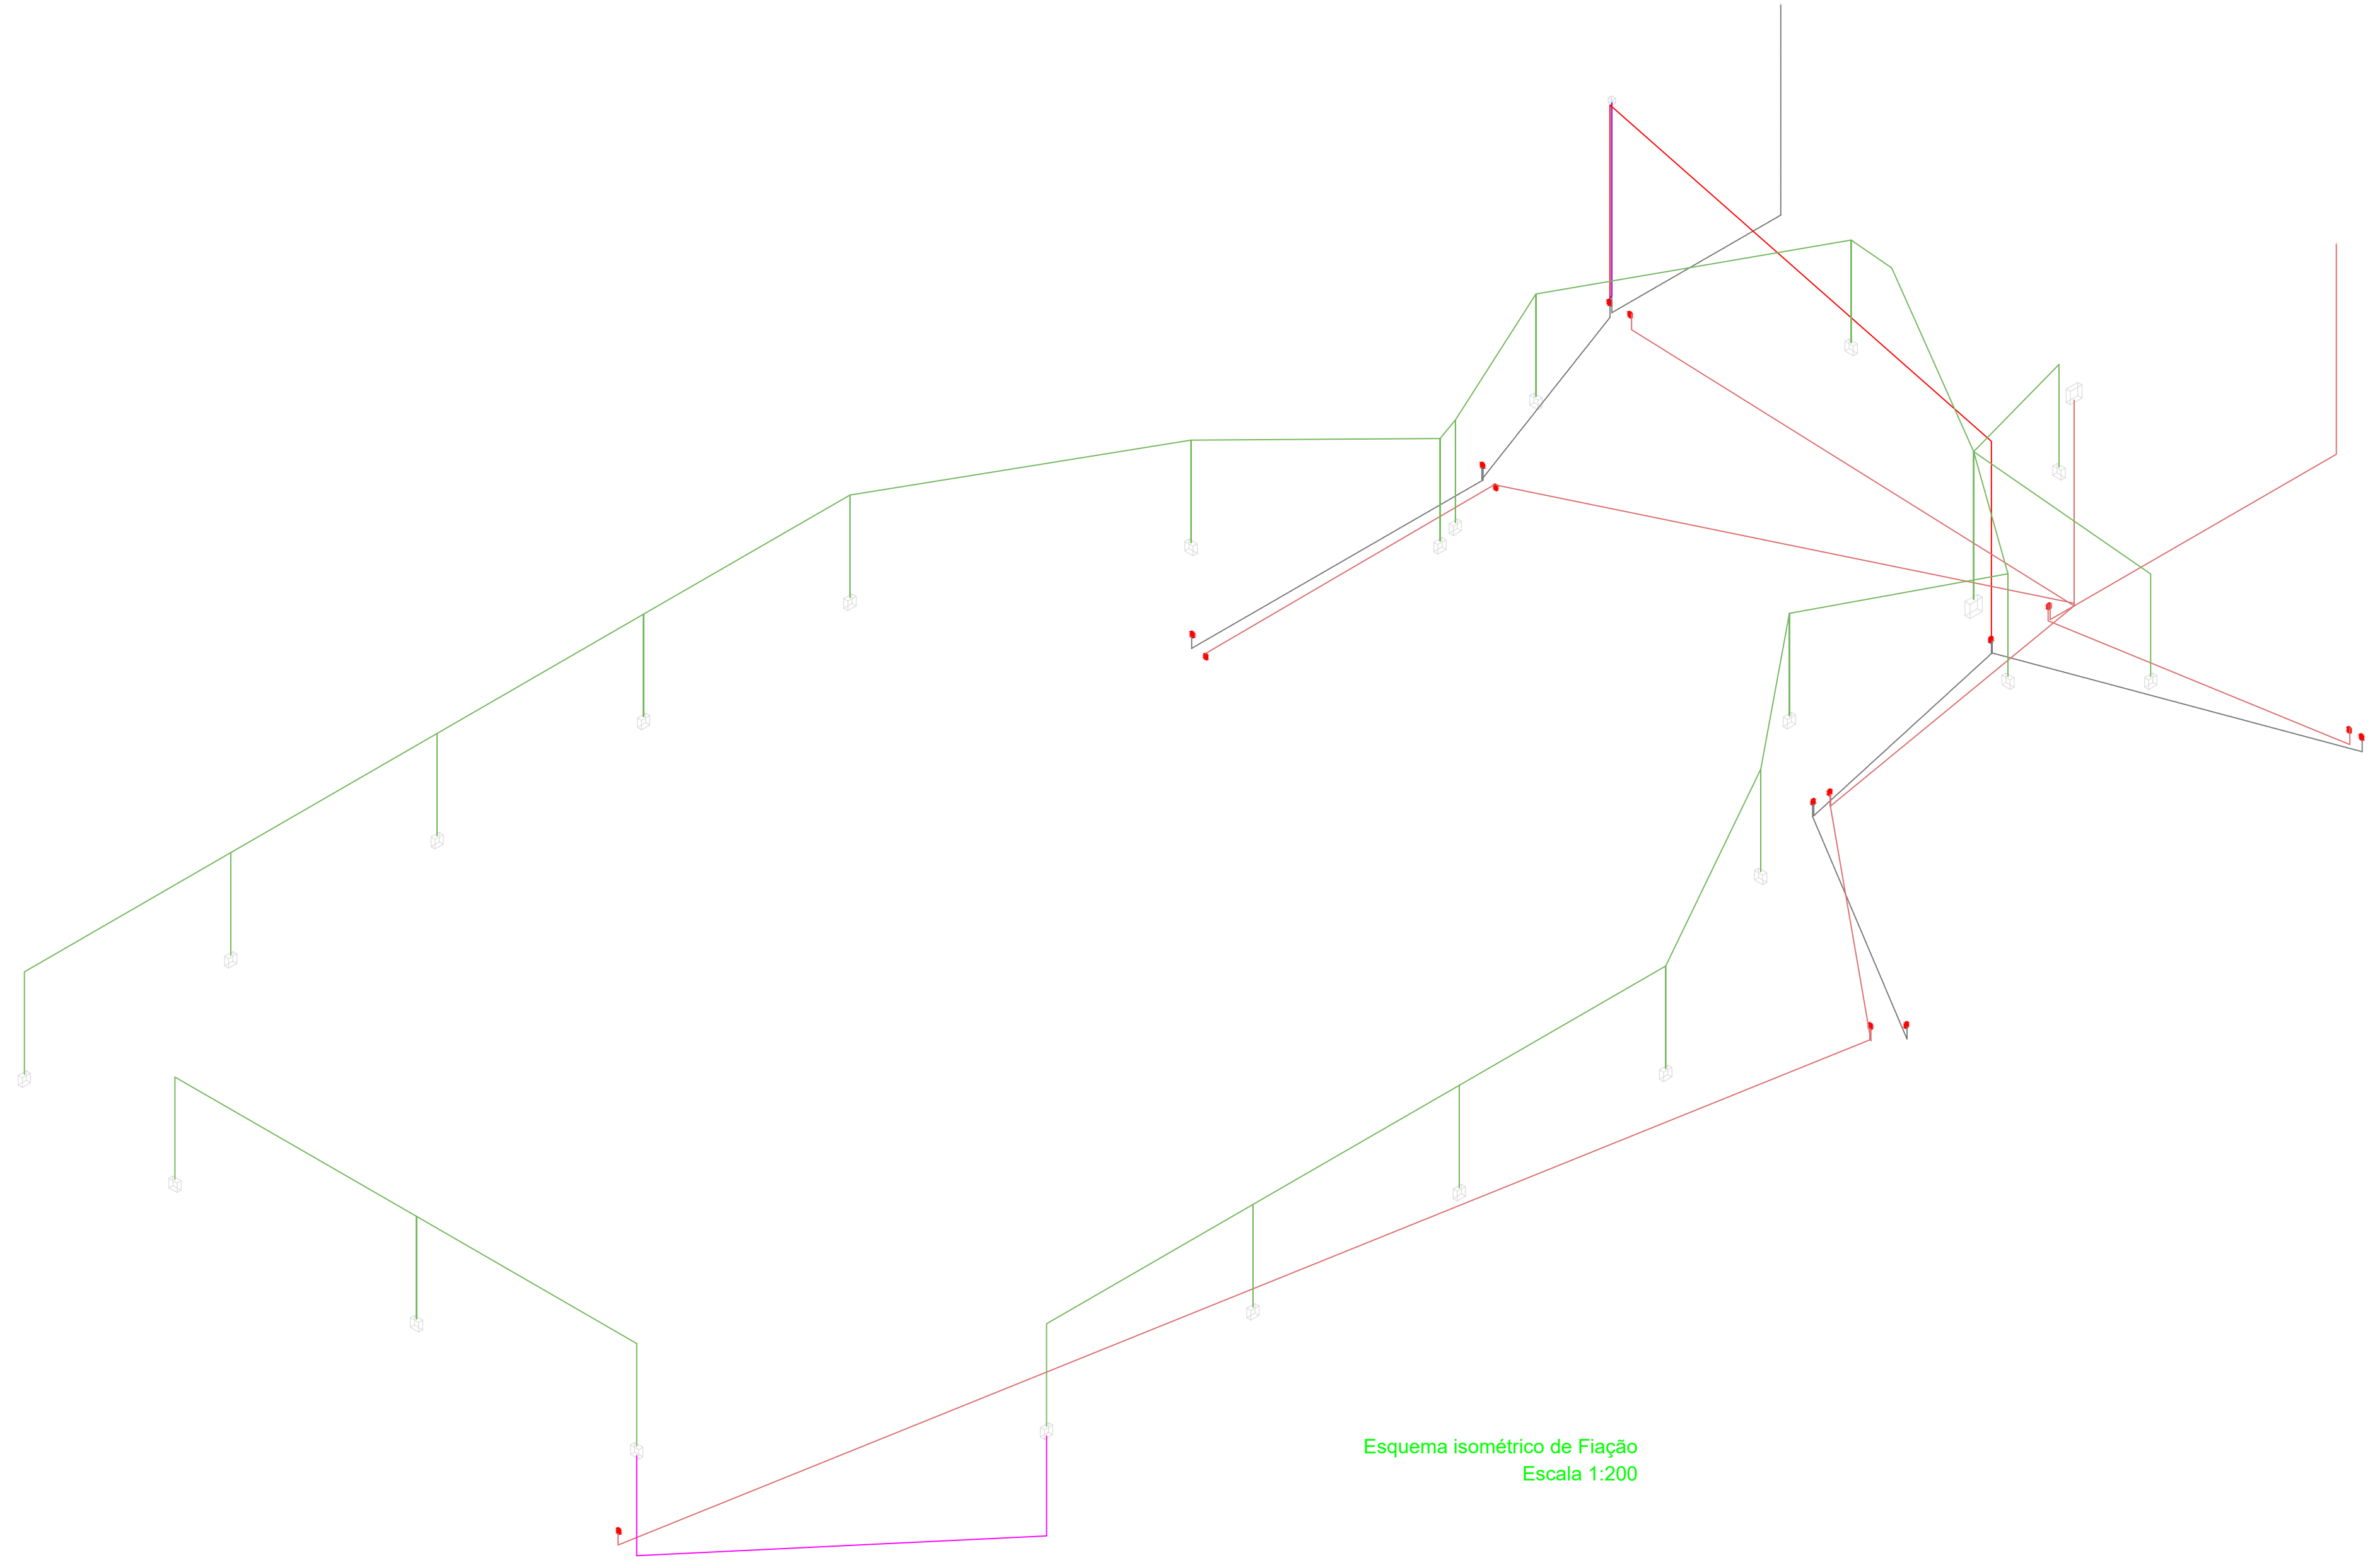

Esquema isométrico de Fiação
Escala 1:200

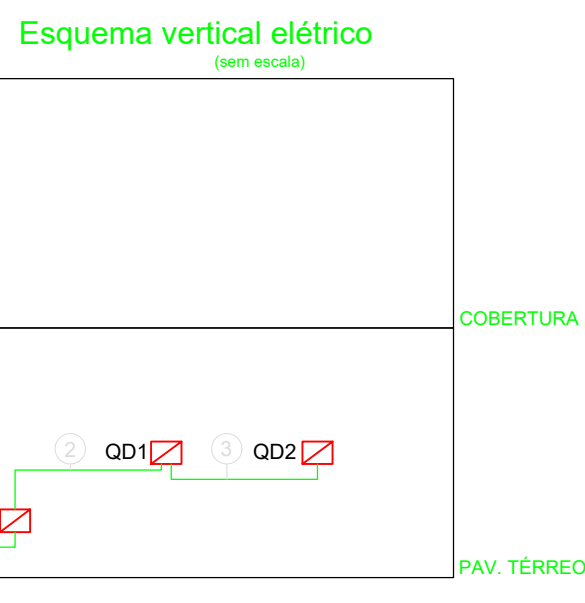

Esquema vertical elétrico

Legenda de fiação	
1	QM1
2	QD1, QD2
3	QD1, QD2

Quadro	Descrição	Esquema	Tensão (V)	Pot. total (W)	Pot. - R (W)	Pot. - S (W)	Pot. - T (W)	Demanda Total (VA)	Demanda - R (VA)	Demanda - S (VA)	Demanda - T (VA)	Seção (mm2)	Disj	Condutor
QD1		3F+N+T	220/127 V	67461	23006	22101	22354	61748	20507	19542	21700	70	125	e2"
QD2		3F+N+T	220/127 V	45776	15406	15100	15270	37681	12062	11788	13831	50	125	e2 1/2"
QM1		3F+N	220/127 V	67461	23006	22101	22354	61748	20507	19542	21700	50	125	e2"

MUNICÍPIO DE INÁCIO MARTINS

OBRA

CENTRO DE CONVIVÊNCIA DO IDOSO

TÍTULO

PROJETO ELÉTRICO

PLANTA TELEFONE, LOGICA, SOM

[Signature]

EDSON DOS SANTOS POPE

CREA/PR-130743/D

DATA

NOV/2025

ÁREA TOTAL

1000,00m²

ESCALA

INDICADA

FOL.

03

04