

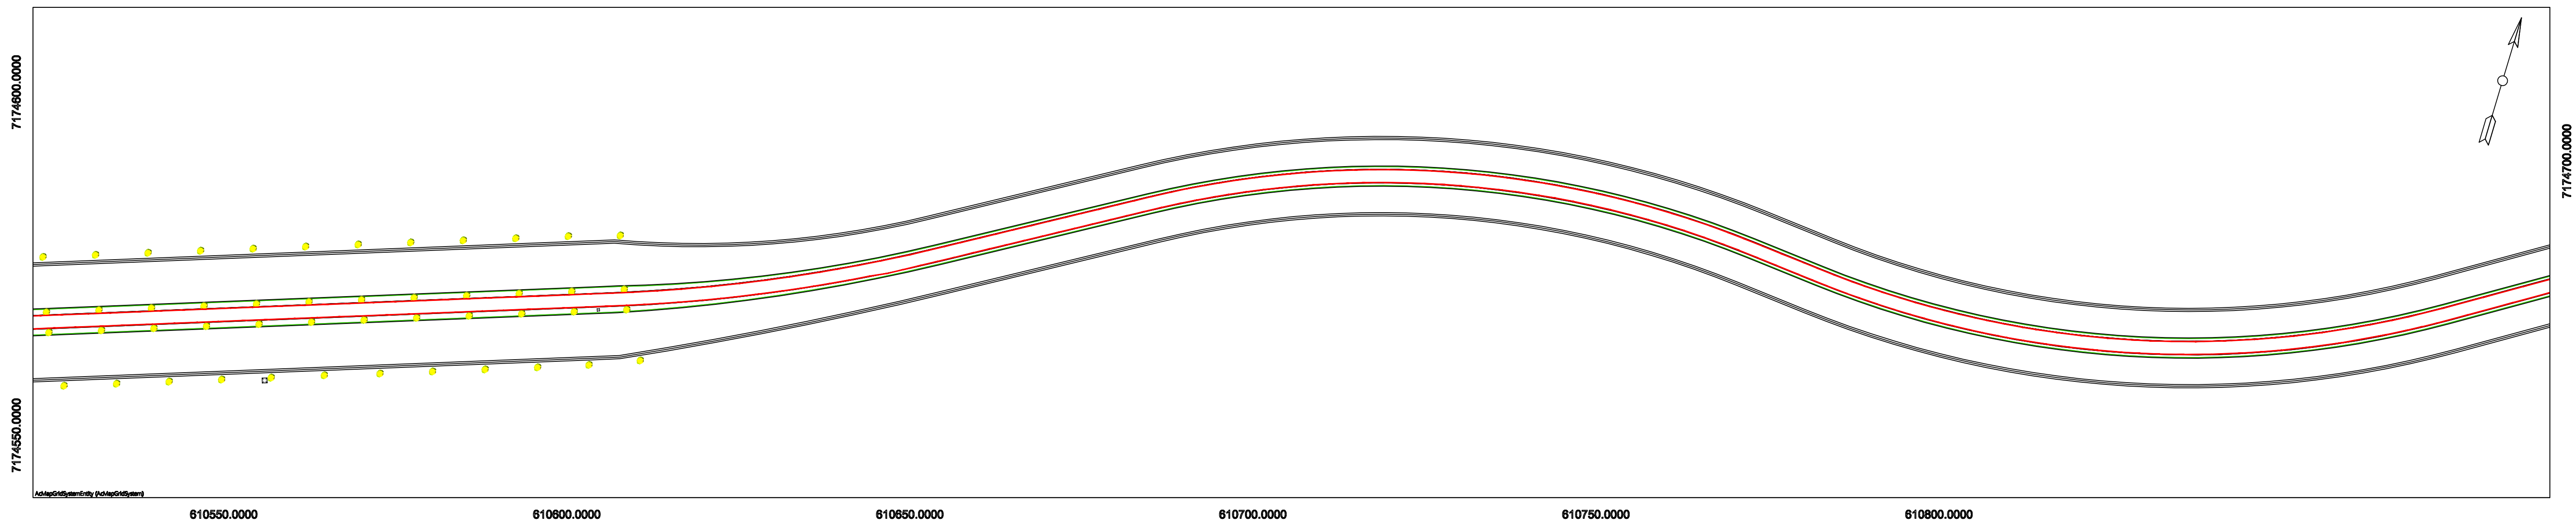


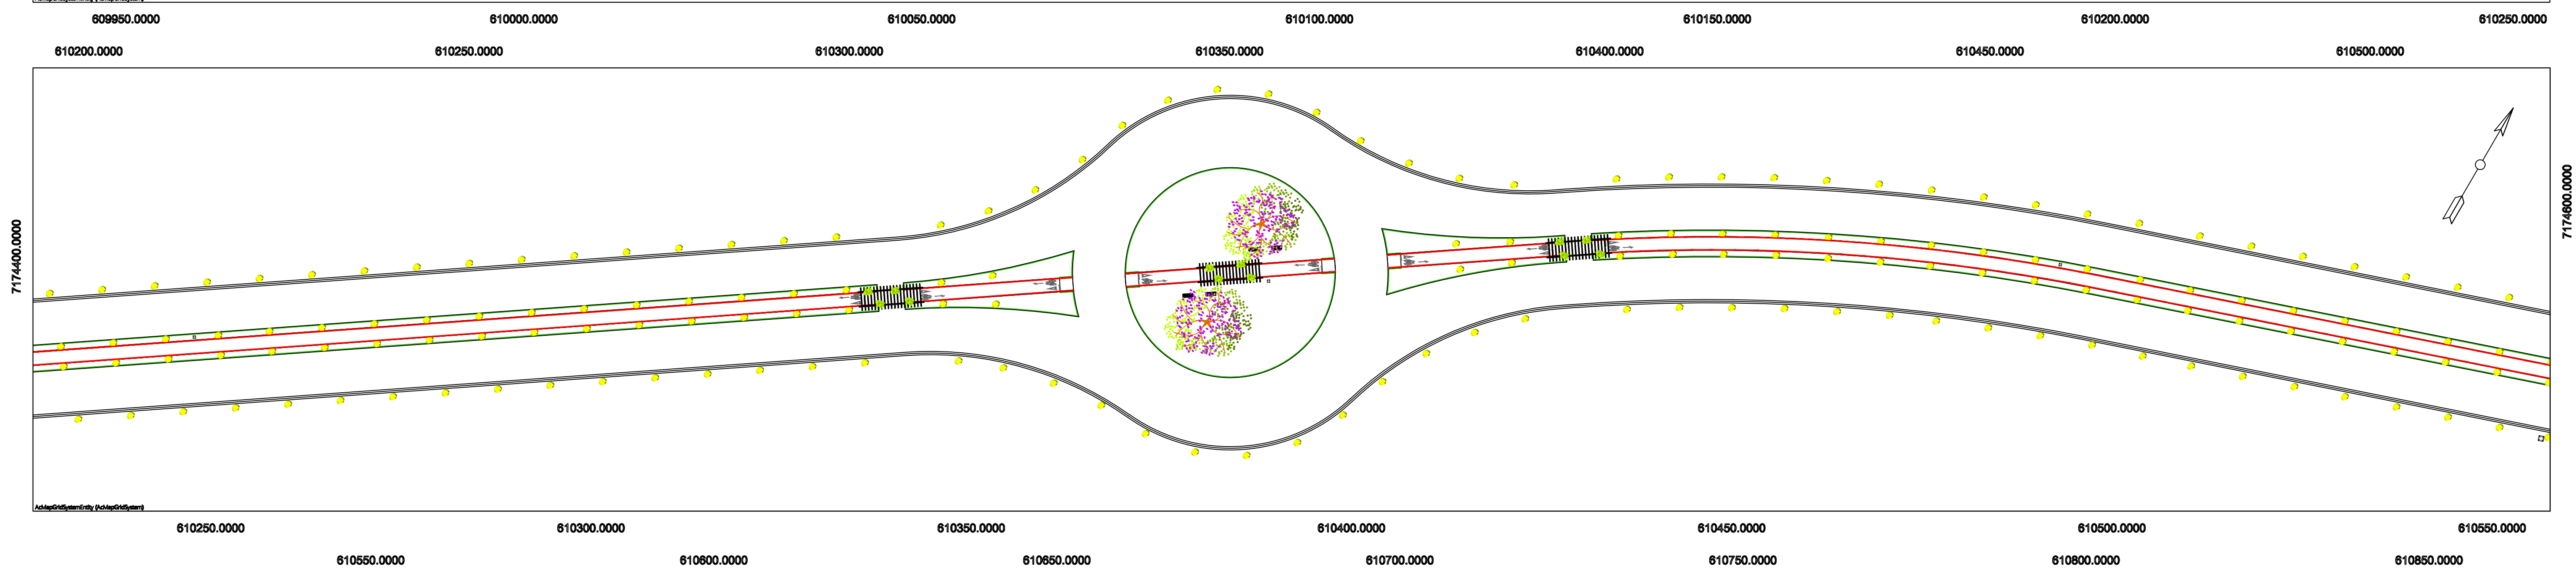

Detalhes Propostos de Soluções

PREFEITURA MUNICIPAL DE PORTO AMAZONAS Rua Guilherme Schiffer, 67 - Centro CEP 84.140-000 e-mail: prefpamazonas@uol.com.br	ENDEREÇO/OBRA AVENIDA PROFESSOR IVO MEZZADRI CENTRO - PORTO AMAZONAS/PR	PRANCHA 01/01 ARQ	REFERÊNCIA PAISAGISMO	DESENHO
OBRA PAISAGISMO AVENIDA PROFESSOR IVO MEZZADRI	ESCALA 1:500	PROPRIETÁRIO MUNICÍPIO DE PORTO AMAZONAS CNPJ 16.119.891/0001-01 RUA GUILHERME SCHIFFER, 67 - CENTRO - PORTO AMAZONAS/PR	DATA Fevereiro/2026	RESP. TÉCNICO PREFEITO MUNICIPAL
Desenhado por: [Assinatura]			Elaborado por: [Assinatura]	

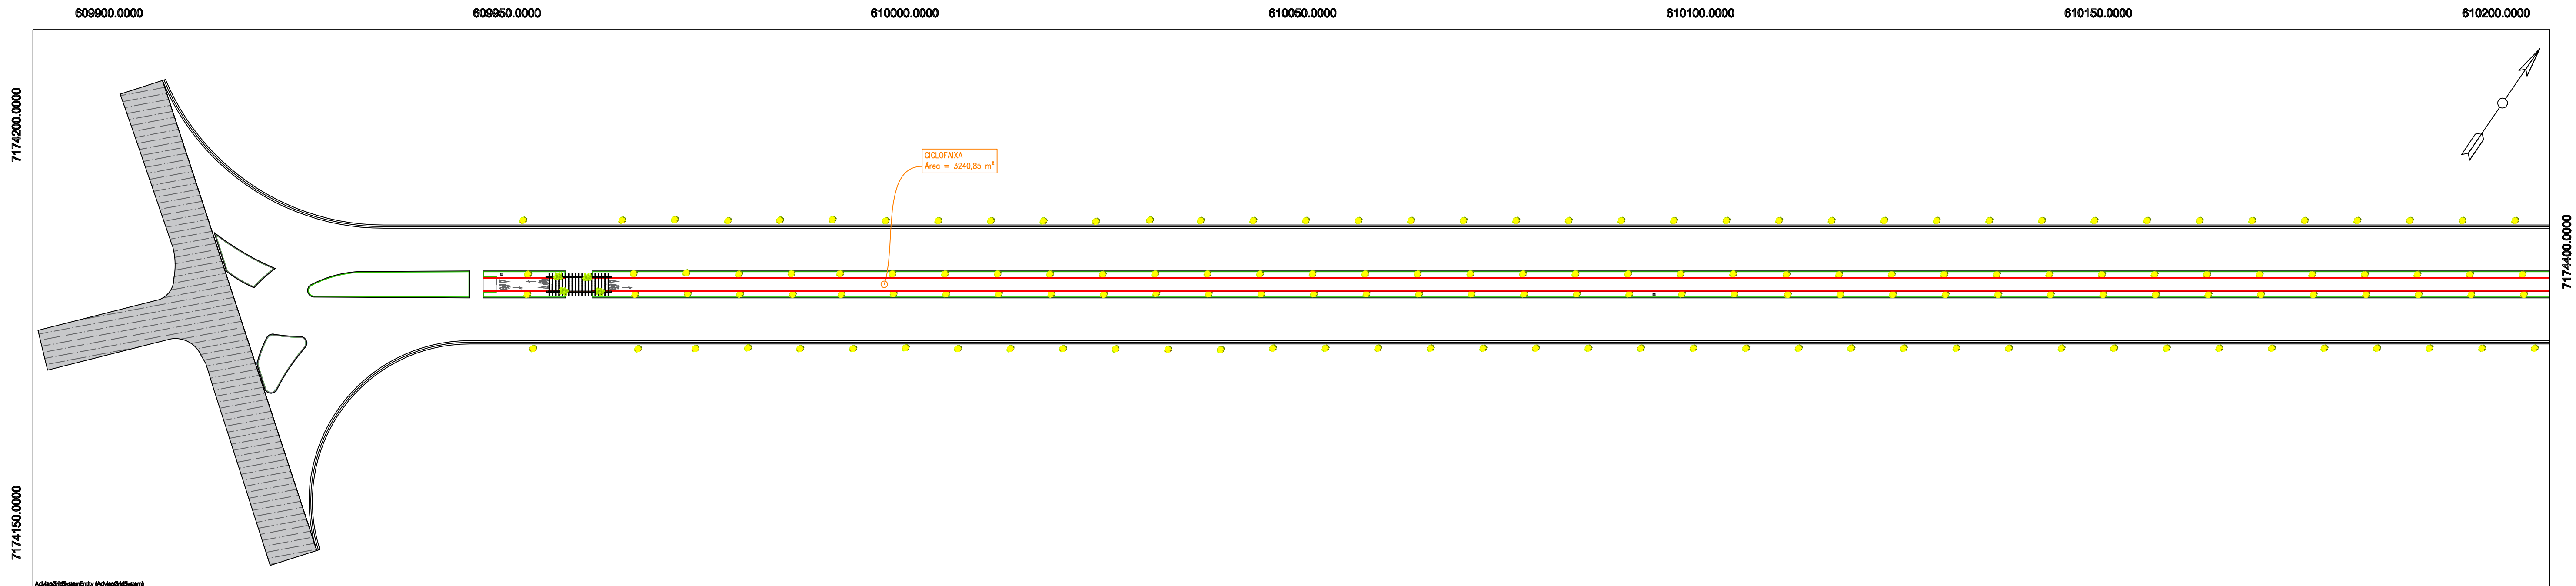