


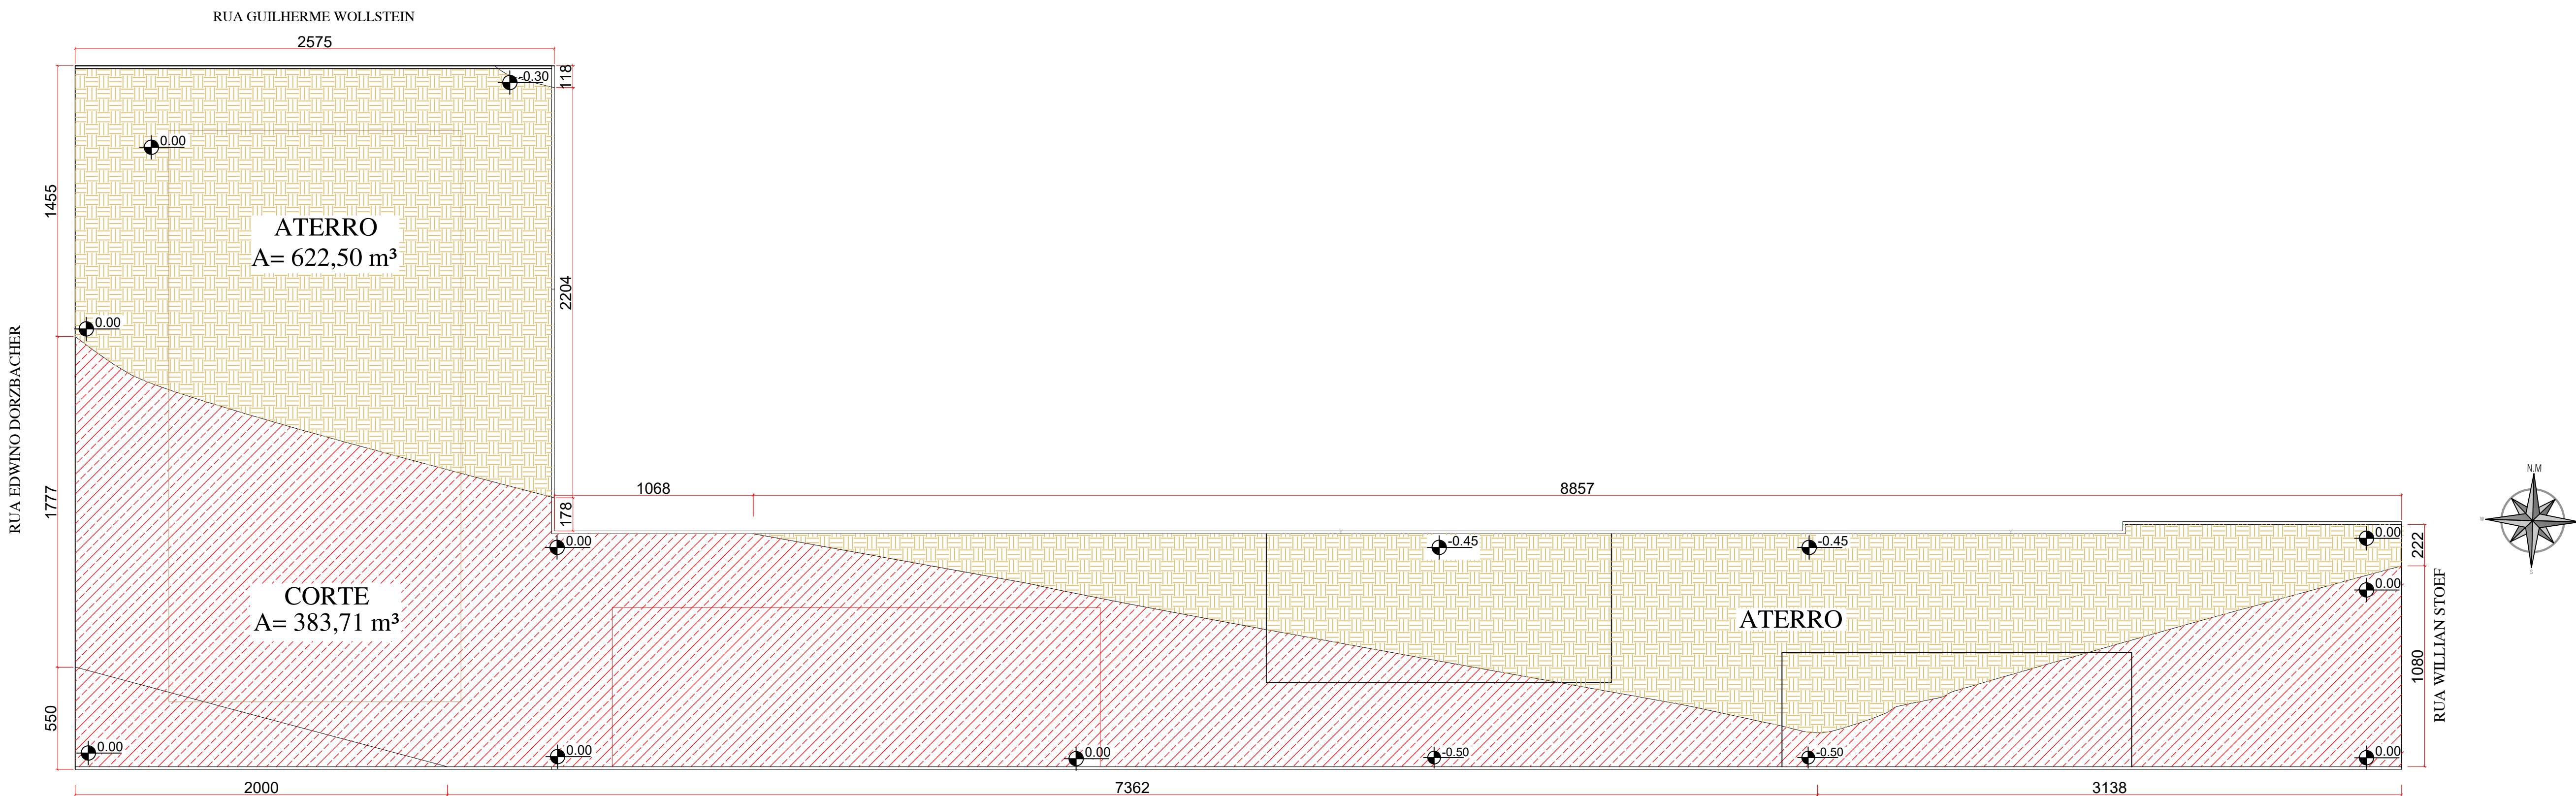

TOPOGRAFIA
ESCALA: 1/200



IMPLANTAÇÃO
ESCALA: SEM ESCALA DEFINIDA

COORDENADAS
LATITUDE: 24°33'917"S
LONGITUDE: 54°5'25.70"O

OBSERVAÇÕES GERAIS:
1. Todas as medidas deverão ser conferidas na obra;

ESTATÍSTICAS:
Área do Terreno: 2.253,75 m²

PREFEITURA MUNICIPAL DE MARECHAL CÂNDIDO RONDON
ESTADO DO PARANÁ

SECRETARIA MUNICIPAL DE PLANEJAMENTO

PROJETO:
PRAÇA BAIRRO BOA VISTA

PROPRIETÁRIO:
Prefeitura Municipal de Marechal Cândido Rondon - Paraná

LOCAL DA OBRA:
**Rua Edwino Dorzbacher esq. Rua Guilherme Wollstein
Bairro Boa Vista - Marechal Cândido Rondon-PR**

QUADRA:
09

LOTE:
05

DATA:
DEZ/2023

CONTEÚDO:
**Topografia
Implantação**

ESCALA:
Indicada

DESENHO:
SMP

ASSINATURAS:

GEANE MICHELE ROSA
CAU A94300-2

PROPRIETÁRIO

RESPONSÁVEL TÉCNICO

FOLHA:
01
DE 01

Verifique a autenticidade deste documento através QR CODE (Posicionando a câmera do celular sobre ele) ou acessando o link abaixo em seu navegador:
<https://produtos.prefeitura.net/consulta/processo/view/marechalcandidorondonpr/2452-23-MCR-ADOC/3?page=3>

MUNICÍPIO DE MARECHAL CÂNDIDO RONDON
Estado do Paraná
Secretaria de Planejamento
Alvará para PRAÇA BOA VISTA
Marechal Cândido Rondon, 30 de janeiro de 2024

Aprovado por: CRISTINA ALBUQUERQUE DA SILVA FRANCA