




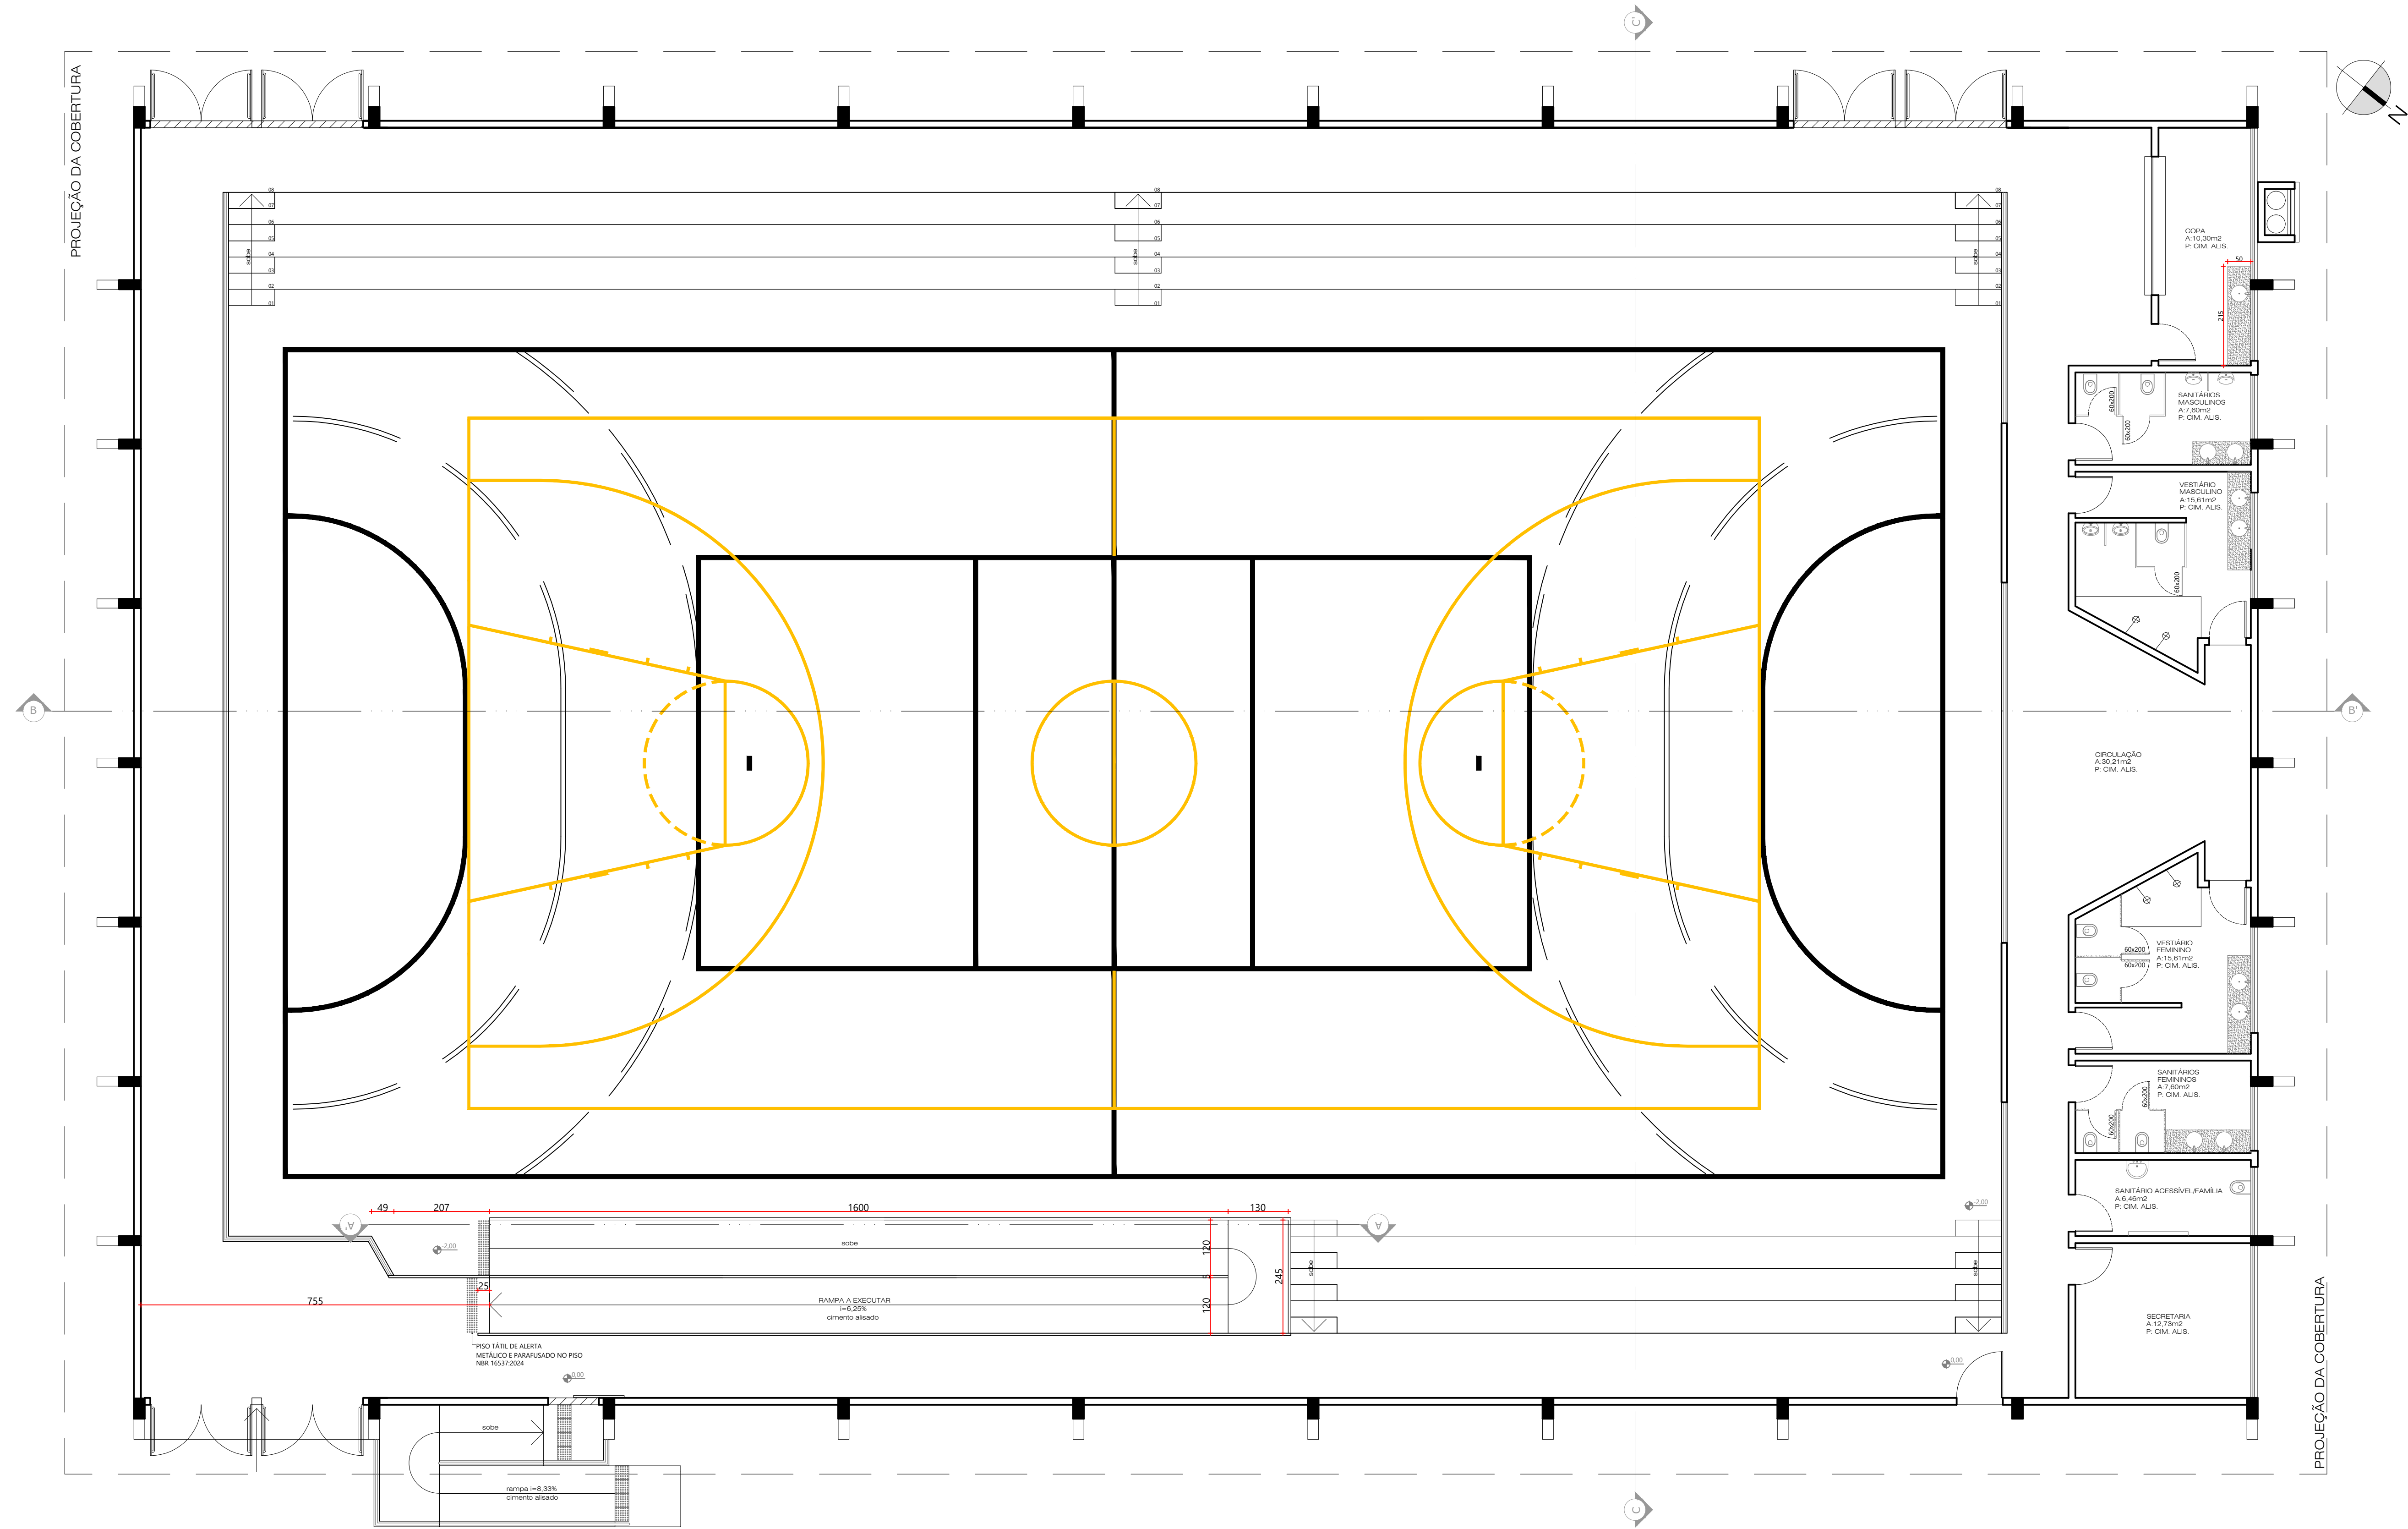


PLANTA DE REFORMA
ESC: 1/75

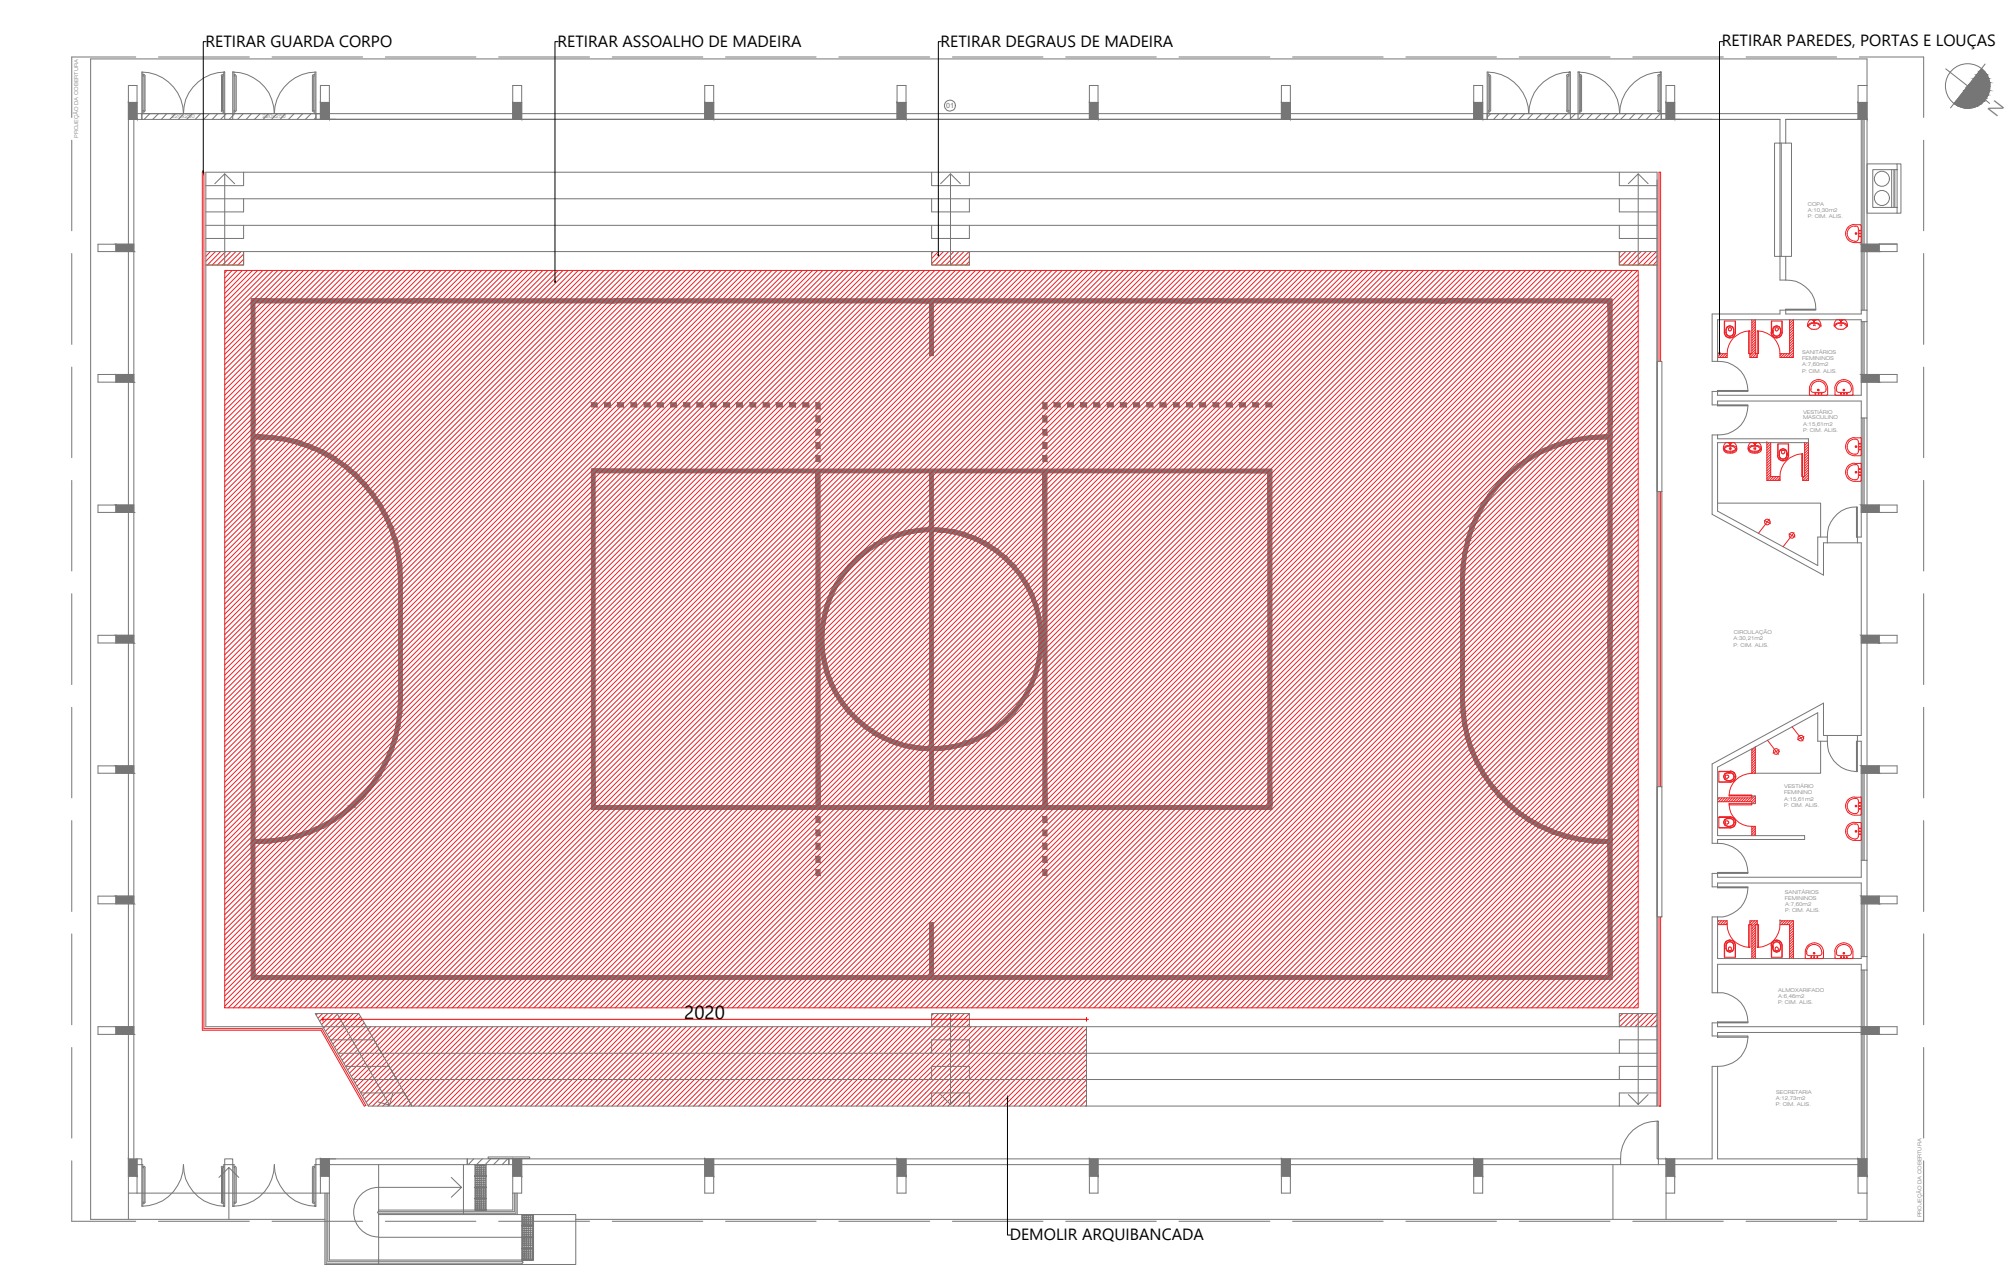


PLANTA DE DEMOLIÇÃO
ESC: 1/200

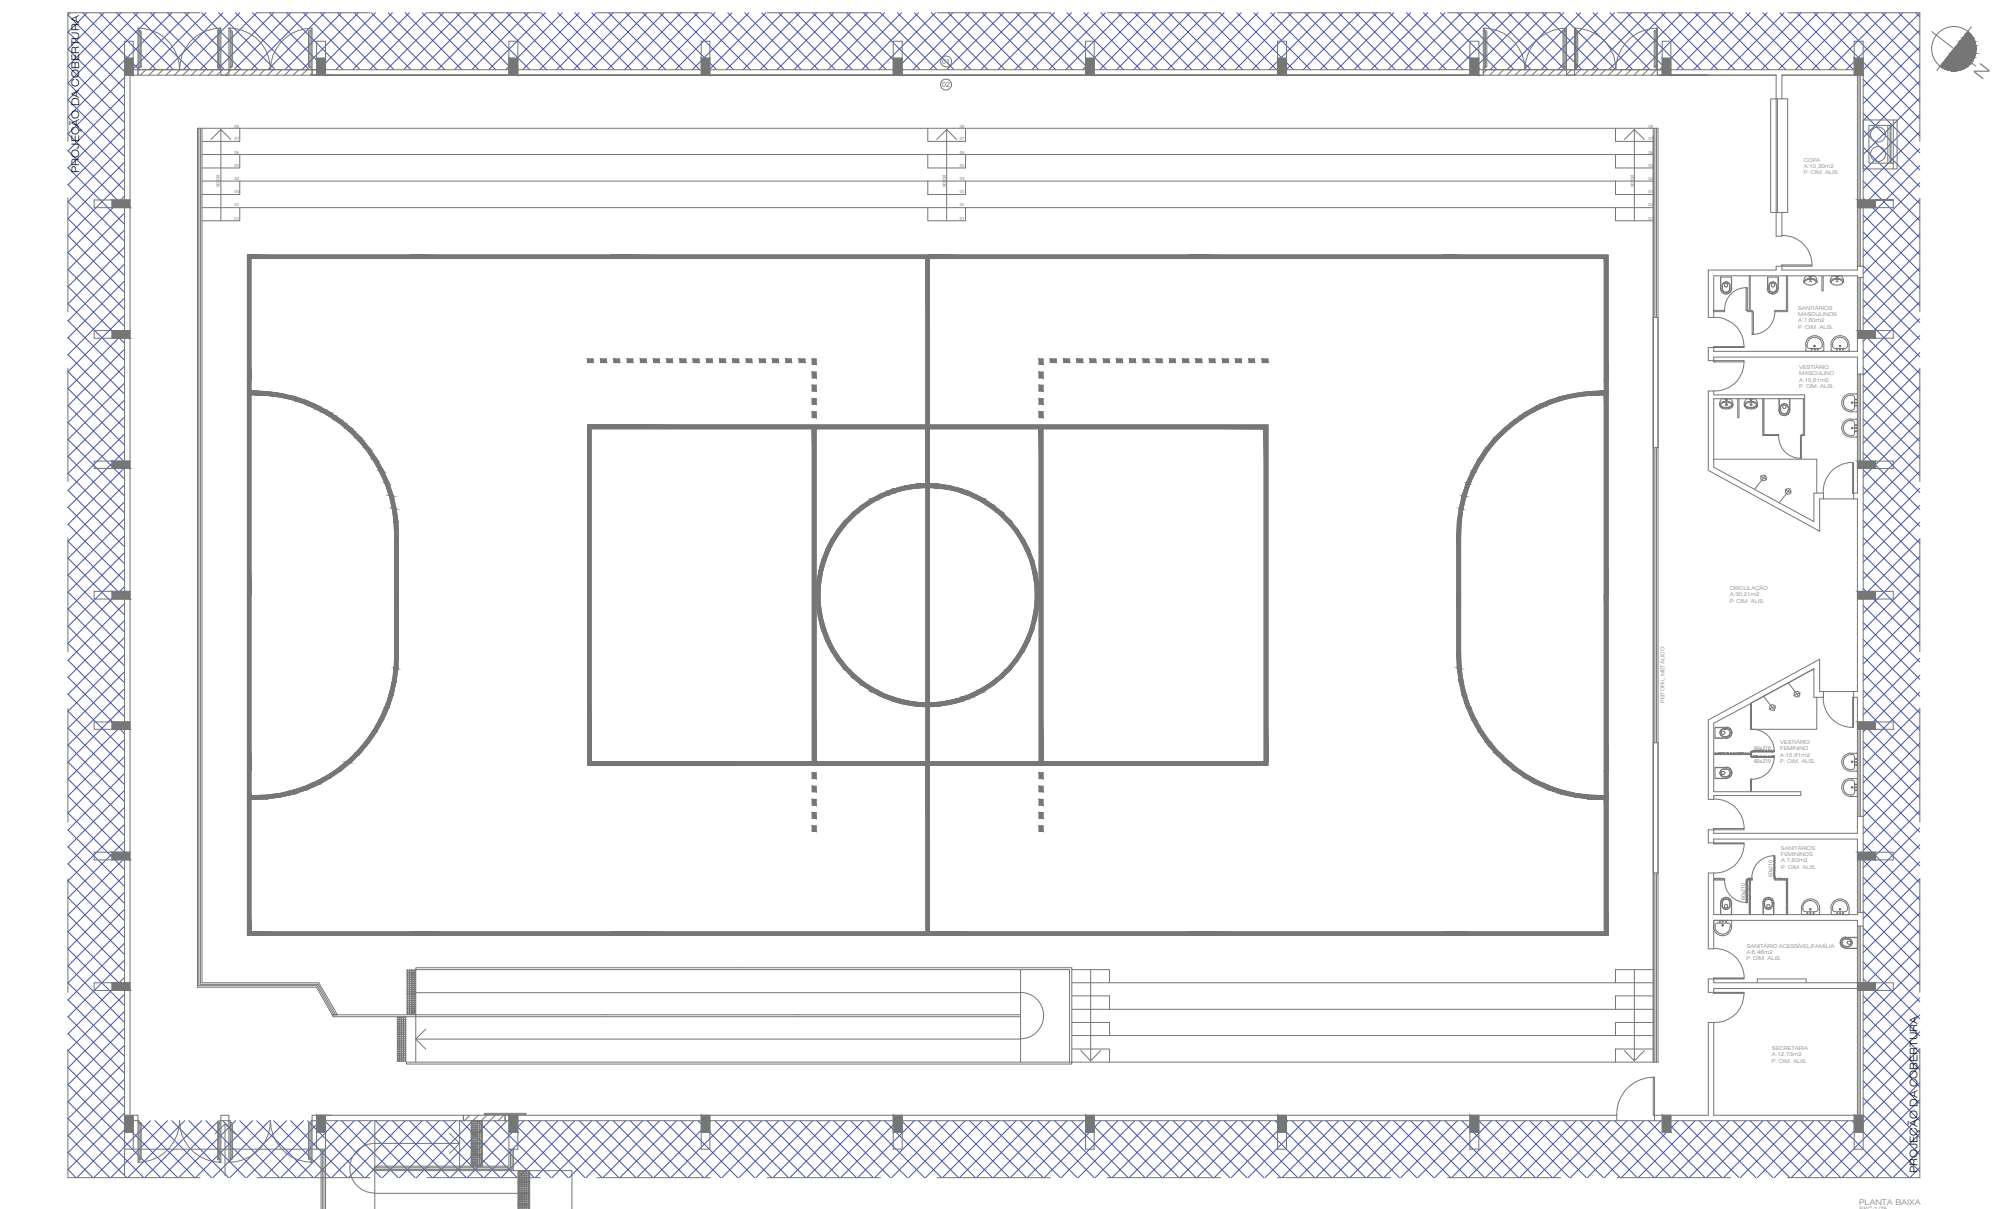


REDE ANTI-PÁSSARO
ESC: 1/200

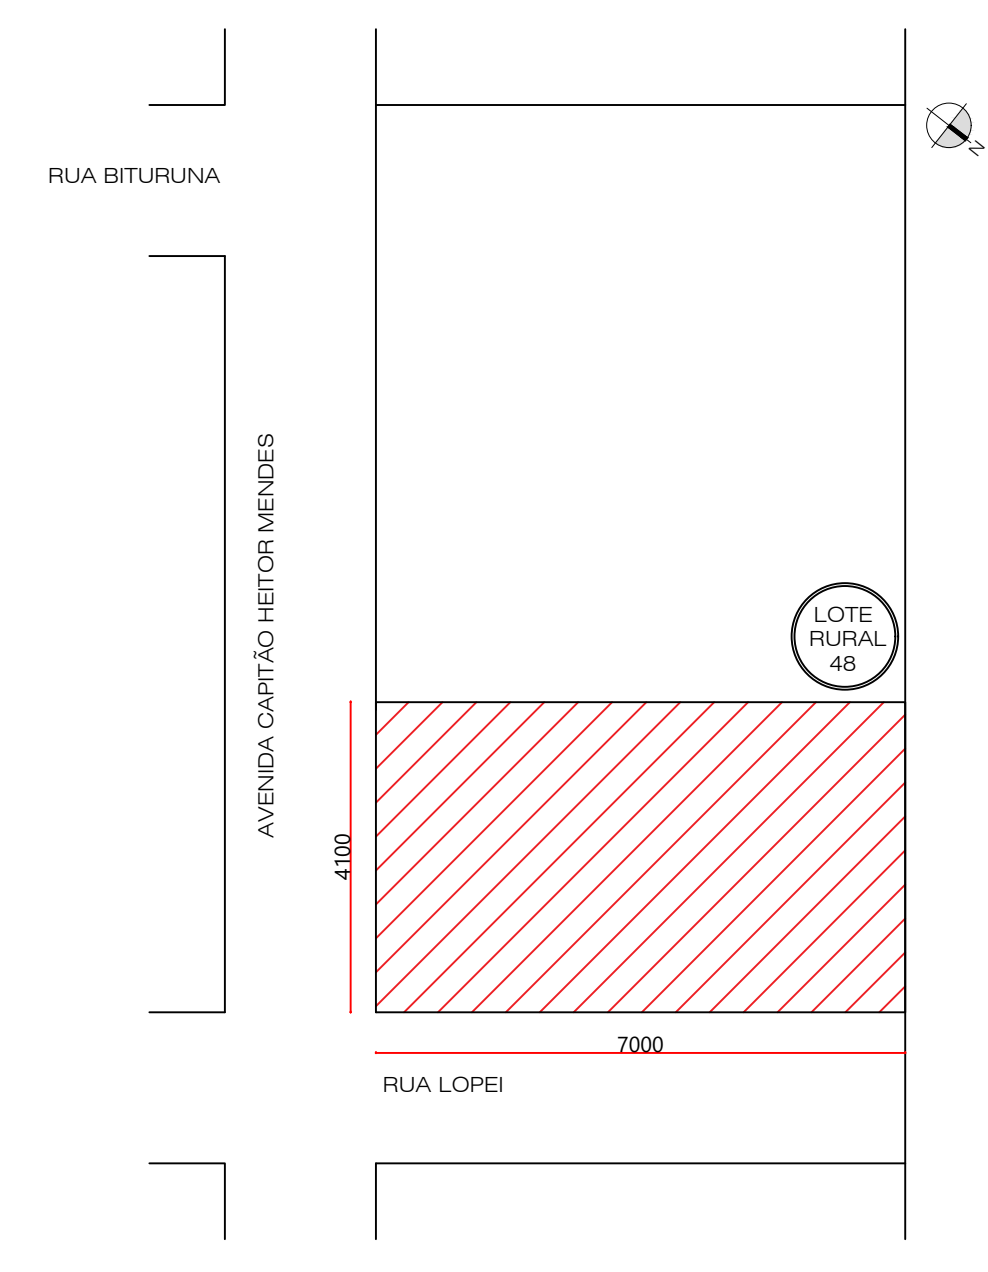

PPLANTA DE SITUAÇÃO
ESC: 1/1000

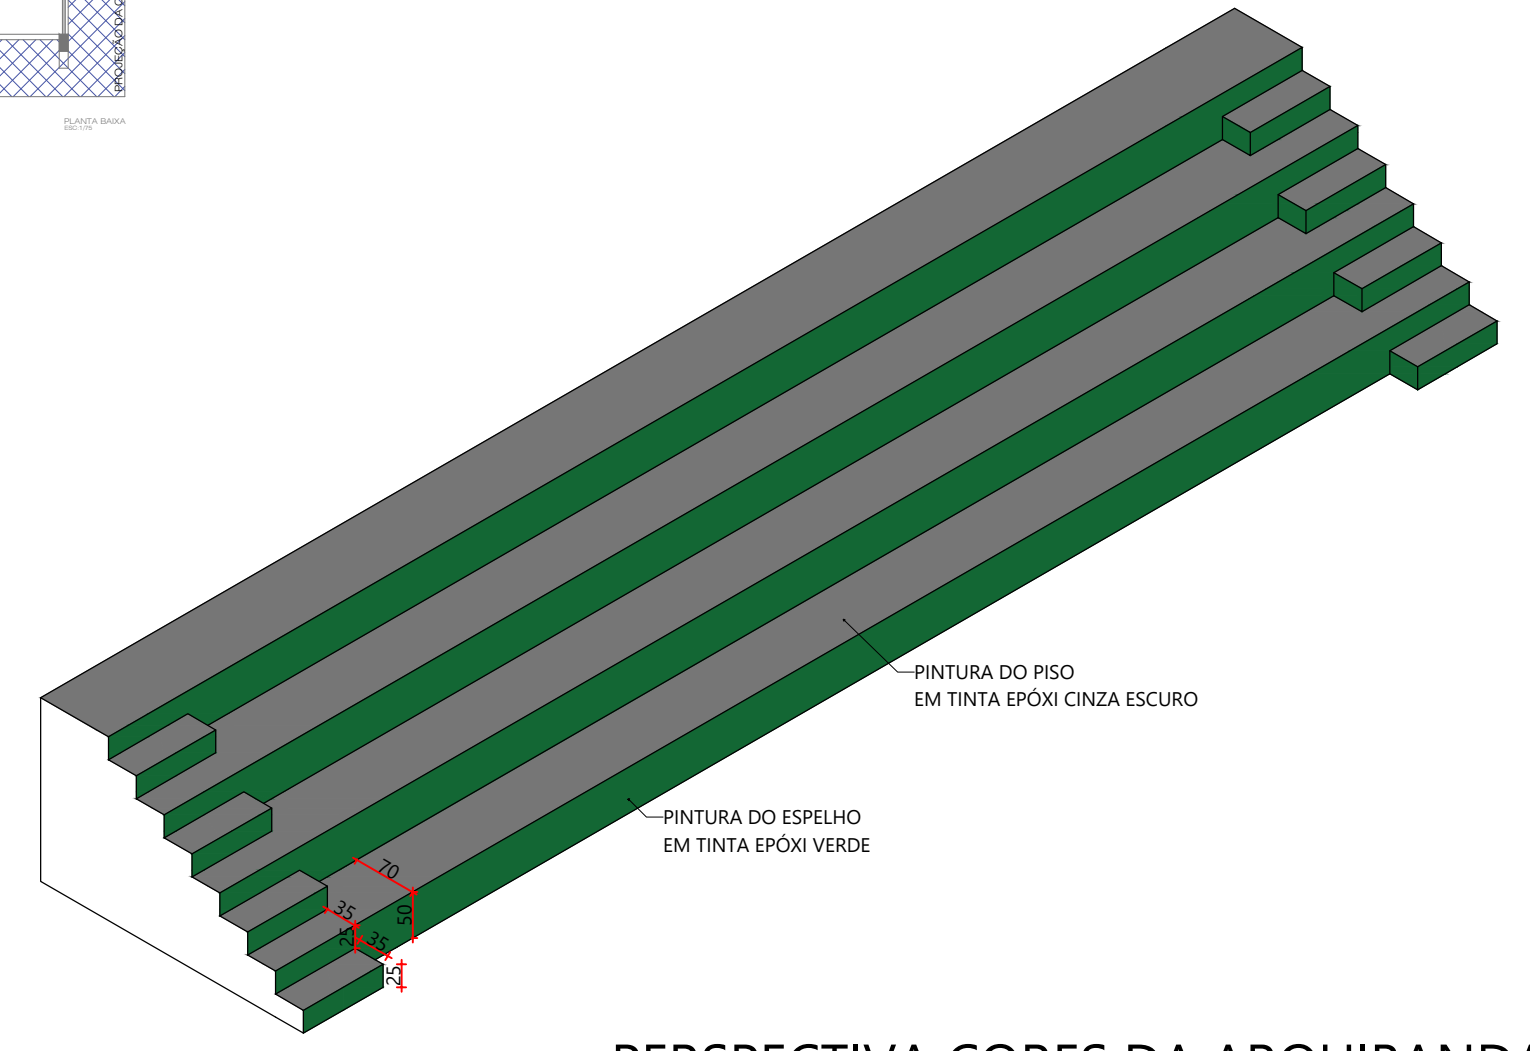

PERSPECTIVA CORES DA ARQUIBANDA
SEM ESCALA

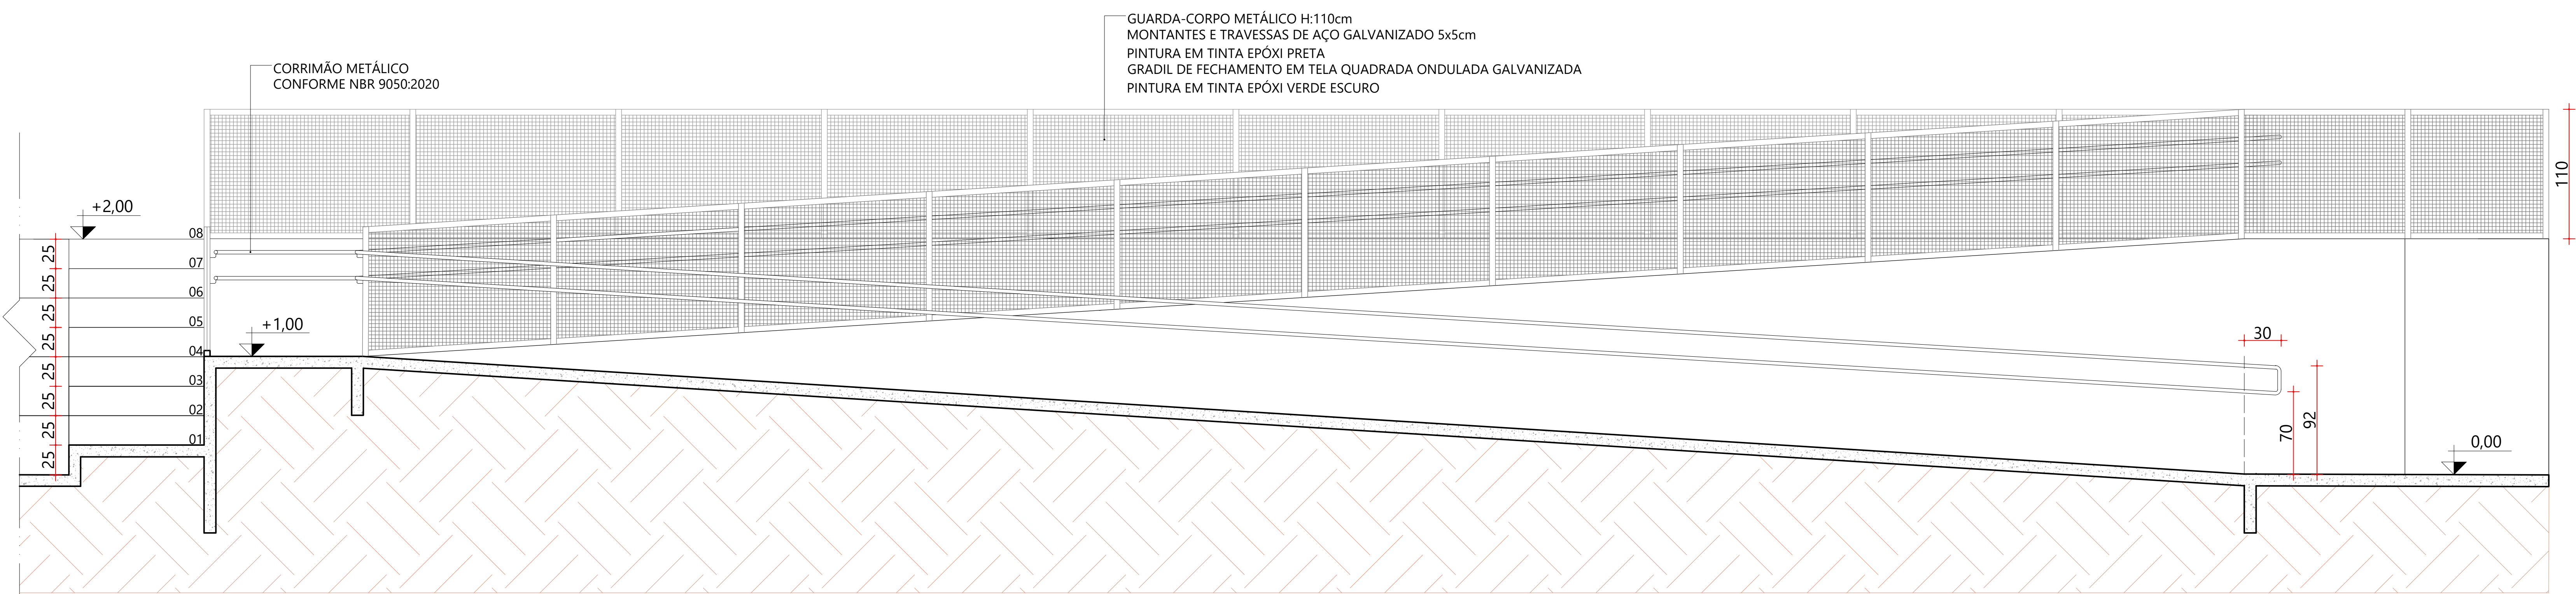

CORTE AA'
ESC: 1/25

OBSERVAÇÕES GERAIS:
1. Todas as medidas deverão ser conferidas na obra;
2. Todas as medidas estão em centímetros;
3. Havendo divergência entre a escala e a cota, prevalece a cota.

ESTATÍSTICAS:
Área do lote: 8.430,00m²
Área total da edificação: 1.278,80m²

PREFEITURA DO MUNICÍPIO DE MARECHAL CÂNDIDO RONDON - PR
SECRETARIA DE PLANEJAMENTO

SECRETARIA MUNICIPAL DE PLANEJAMENTO

PROJETO:
REFORMA DO GINÁSIO DE ESPORTES PROFESSOR SEVERIANO LOPES

PROPRIETÁRIO:
Prefeitura Municipal de Marechal Cândido Rondon - Paraná

LOCAL DA OBRA:
Avenida Capitão Heitor Mendes, Porto Mendes

QUADRA:
-

LOTES:
Lote rural nº 48

DATA:
01/2024

CONTEÚDO:
PLANTA DE REFORMA
PLANTA DE DEMOLIÇÃO
PLANTA TELA ANTI-PÁSSAROS

CORTE AA'

ESCALA:
Indicada

DESENHO:
F R V Hermann

ASSINATURAS:
AUTOR DO PROJETO
PROPRIETÁRIO
RESPONSÁVEL TÉCNICO

ASSINATURA:
01
de **03**

DESPACHOS: