



Perfil Longitudinal Eixo 2

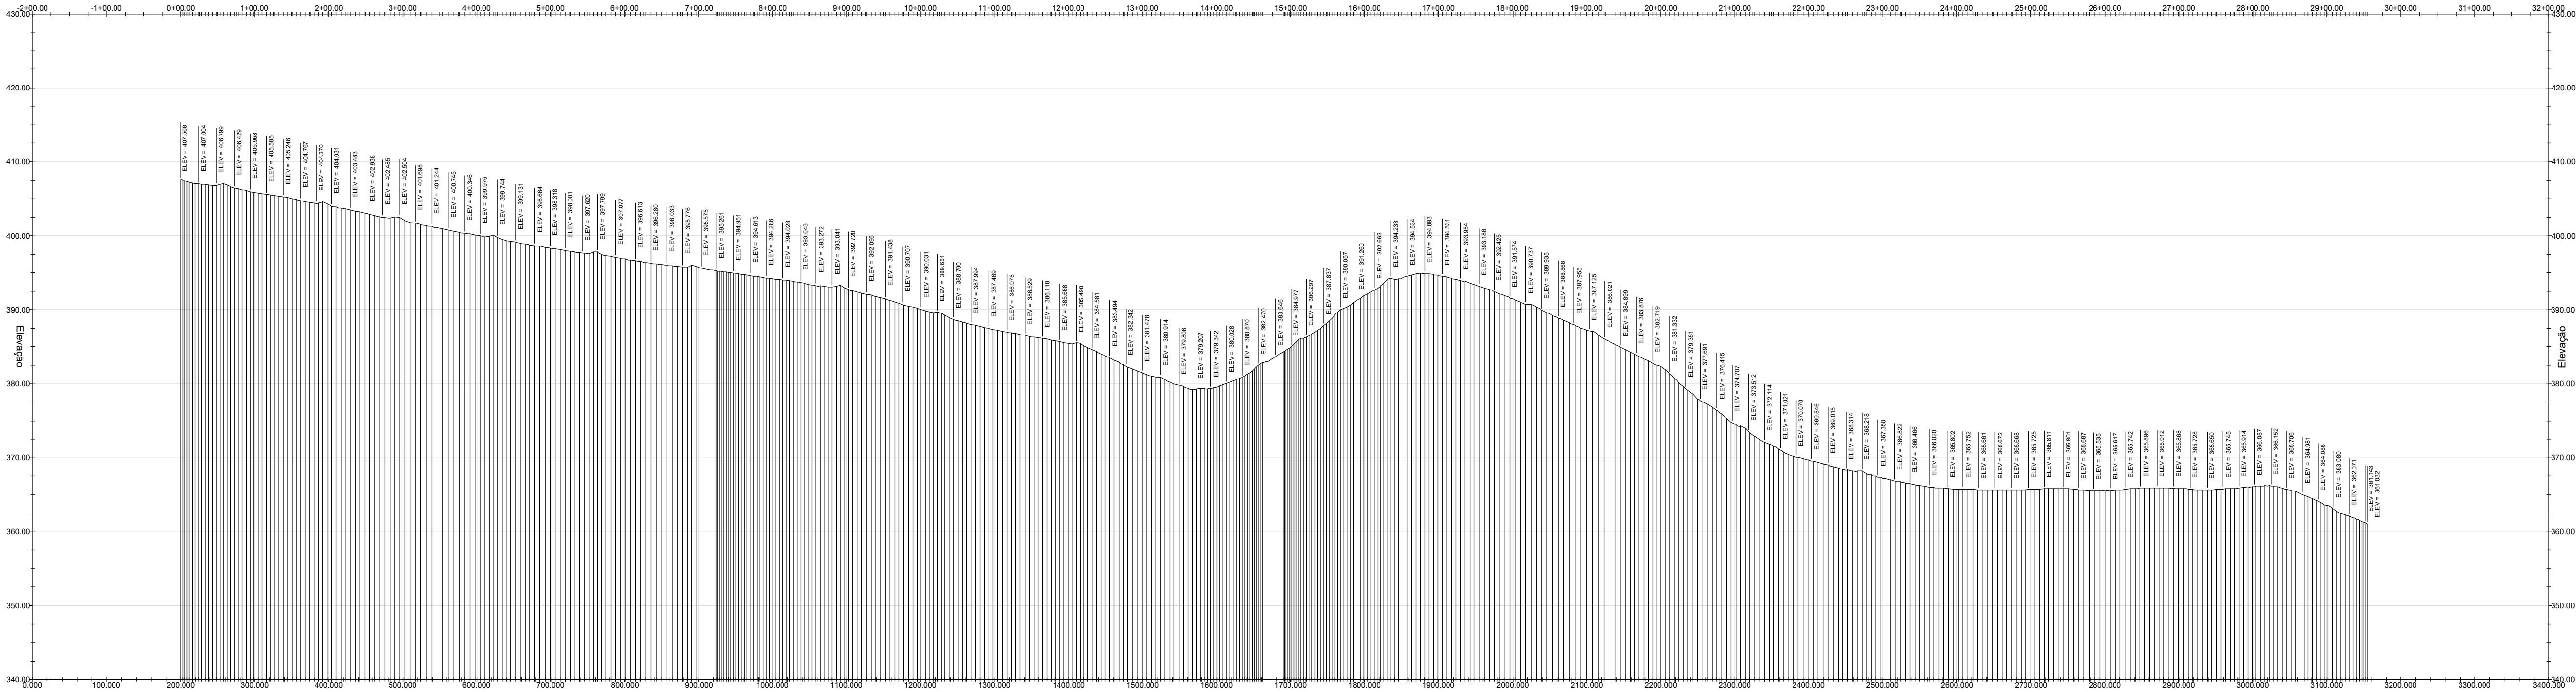

PERFIL DO TERRENO 2  
ESC: 1/5000

Perfil Longitudinal Eixo 2

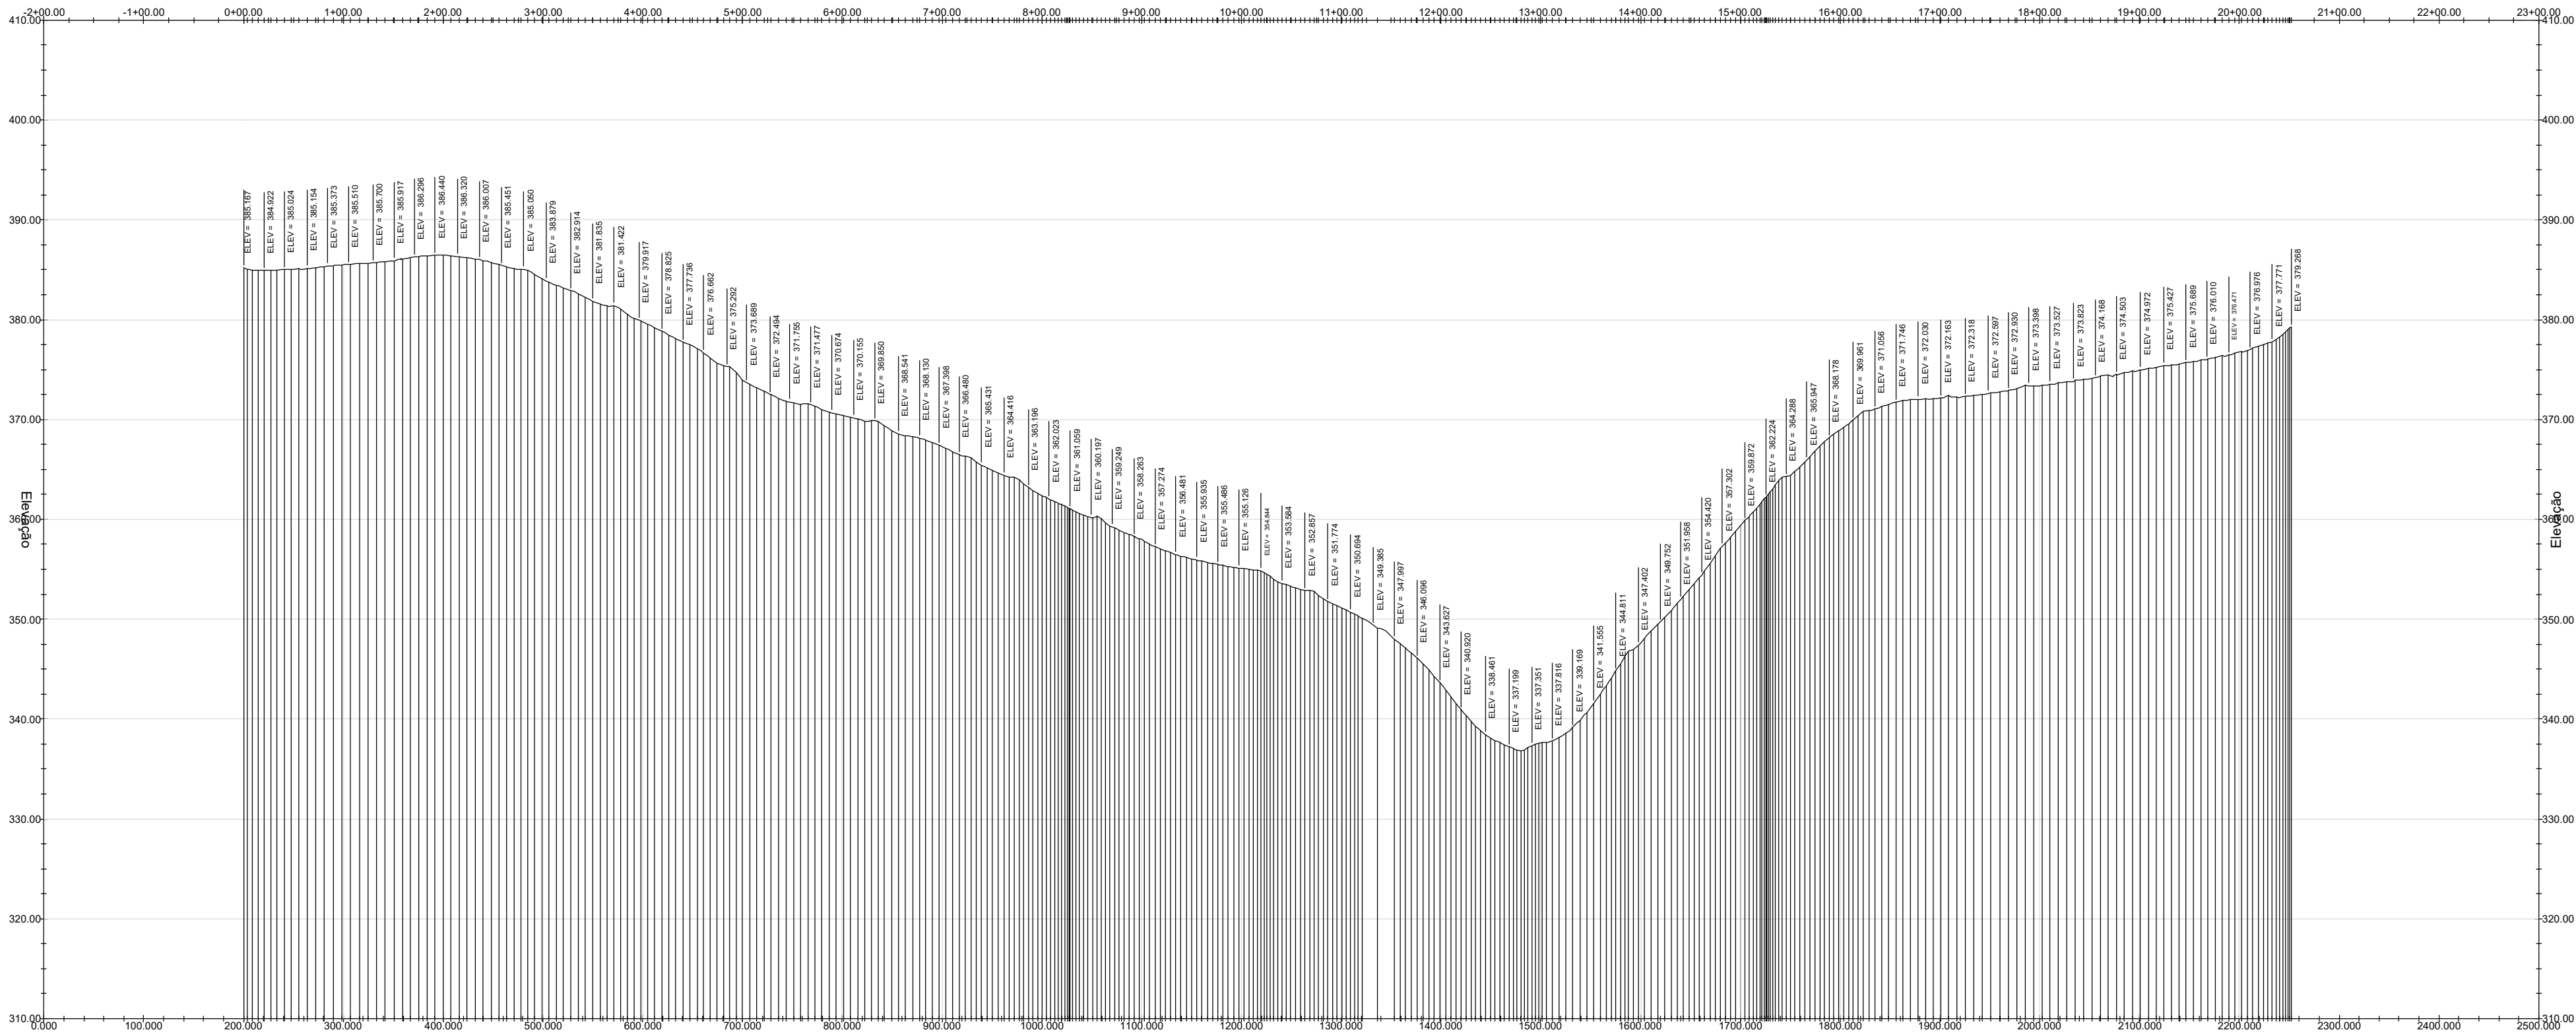

PERFIL DO TERRENO 2  
ESC: 1/5000

OBSERVAÇÕES GERAIS:  
1. Todas as medidas deverão ser conferidas na obra;

ESTATÍSTICAS:  
Extensão total: 4,995,00 m      Largura da via: 6,00 m      Área de pavimentação: 29.970,00 m²



**PREFEITURA MUNICIPAL DE MARECHAL CÂNDIDO RONDON**  
ESTADO DO PARANÁ

**SECRETARIA MUNICIPAL DE PLANEJAMENTO**

PROJETO:  
**PAVIMENTAÇÃO POLIÉTRICA - LINHA GUARÁ**

PROPRIETÁRIO:  
**Prefeitura Municipal de Marechal Cândido Rondon - Paraná**

LOCAL DA OBRA: **Linha Guará - Marechal Cândido Rondon-PR**      QUADRA:      LOTE:      DATA: **JAN/2025**

CONTEÚDO:  
**Perfil do terreno**      ESCALA: **Indicada**  
DESENHO: **SMP**

ASSINATURAS:      FOLHA: **04** DE **04**

DESAPACHOS: