



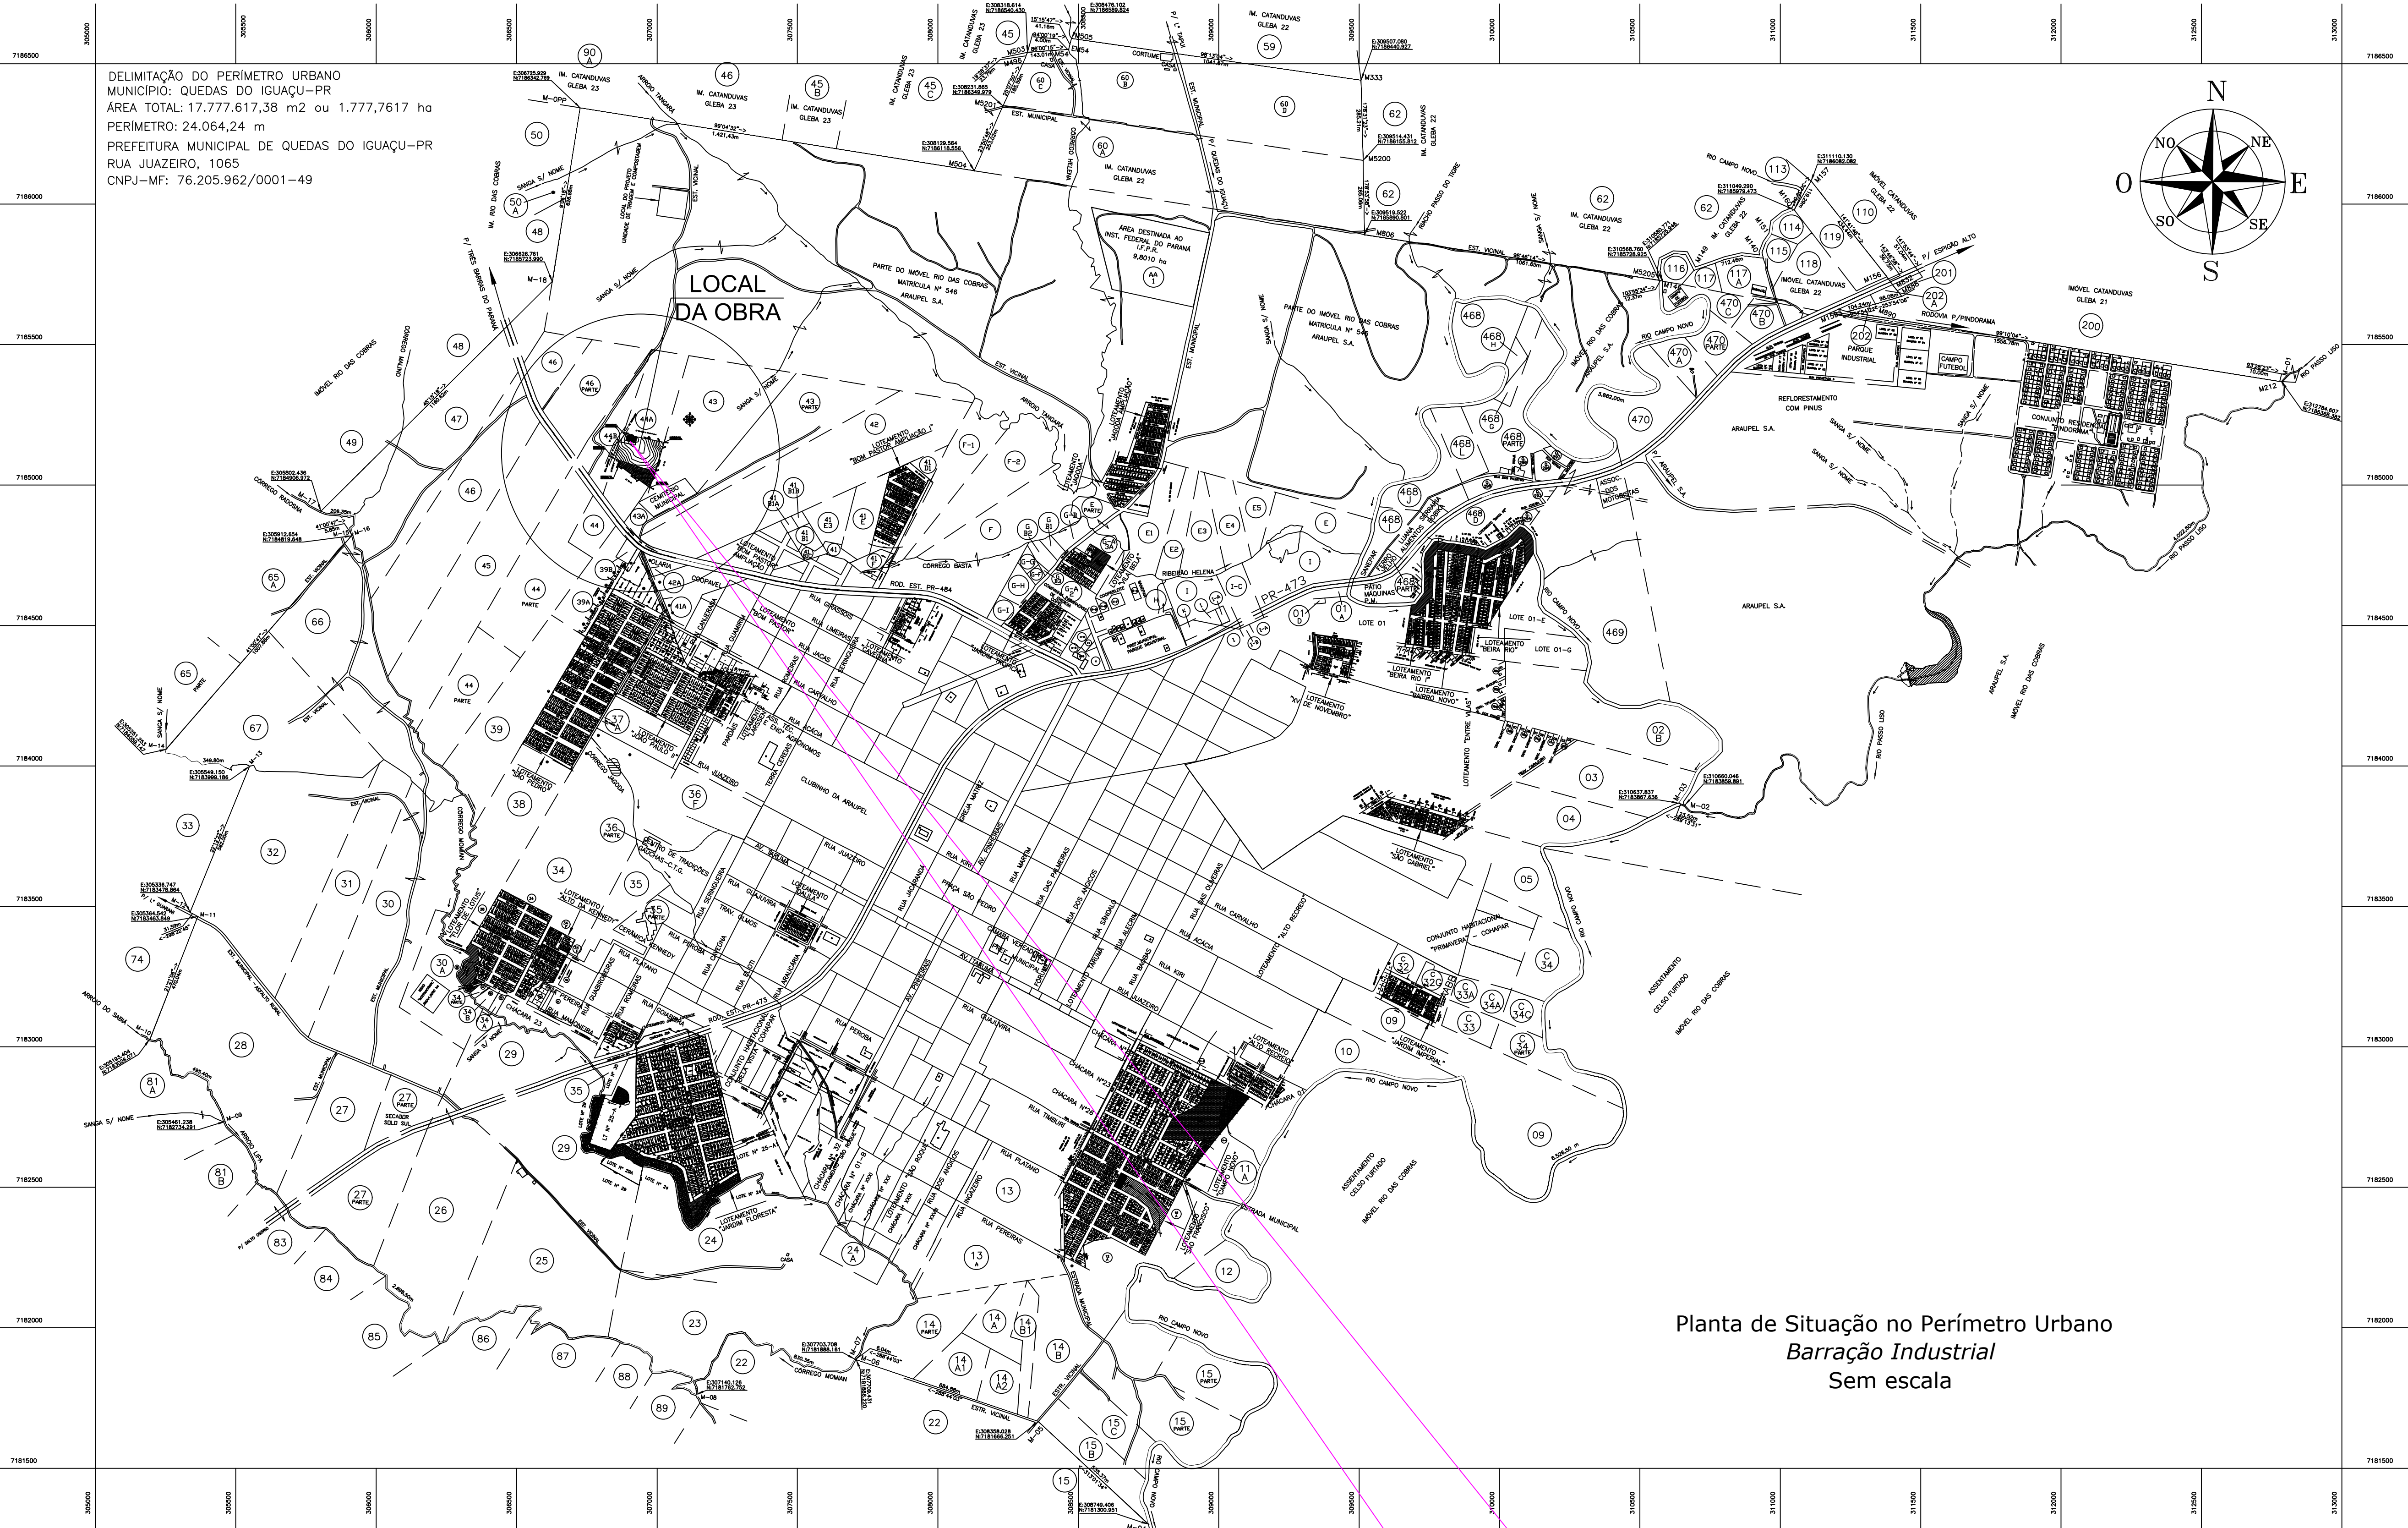

Planta de Situação no Perímetro Urbano
Barração Industrial
Sem escala

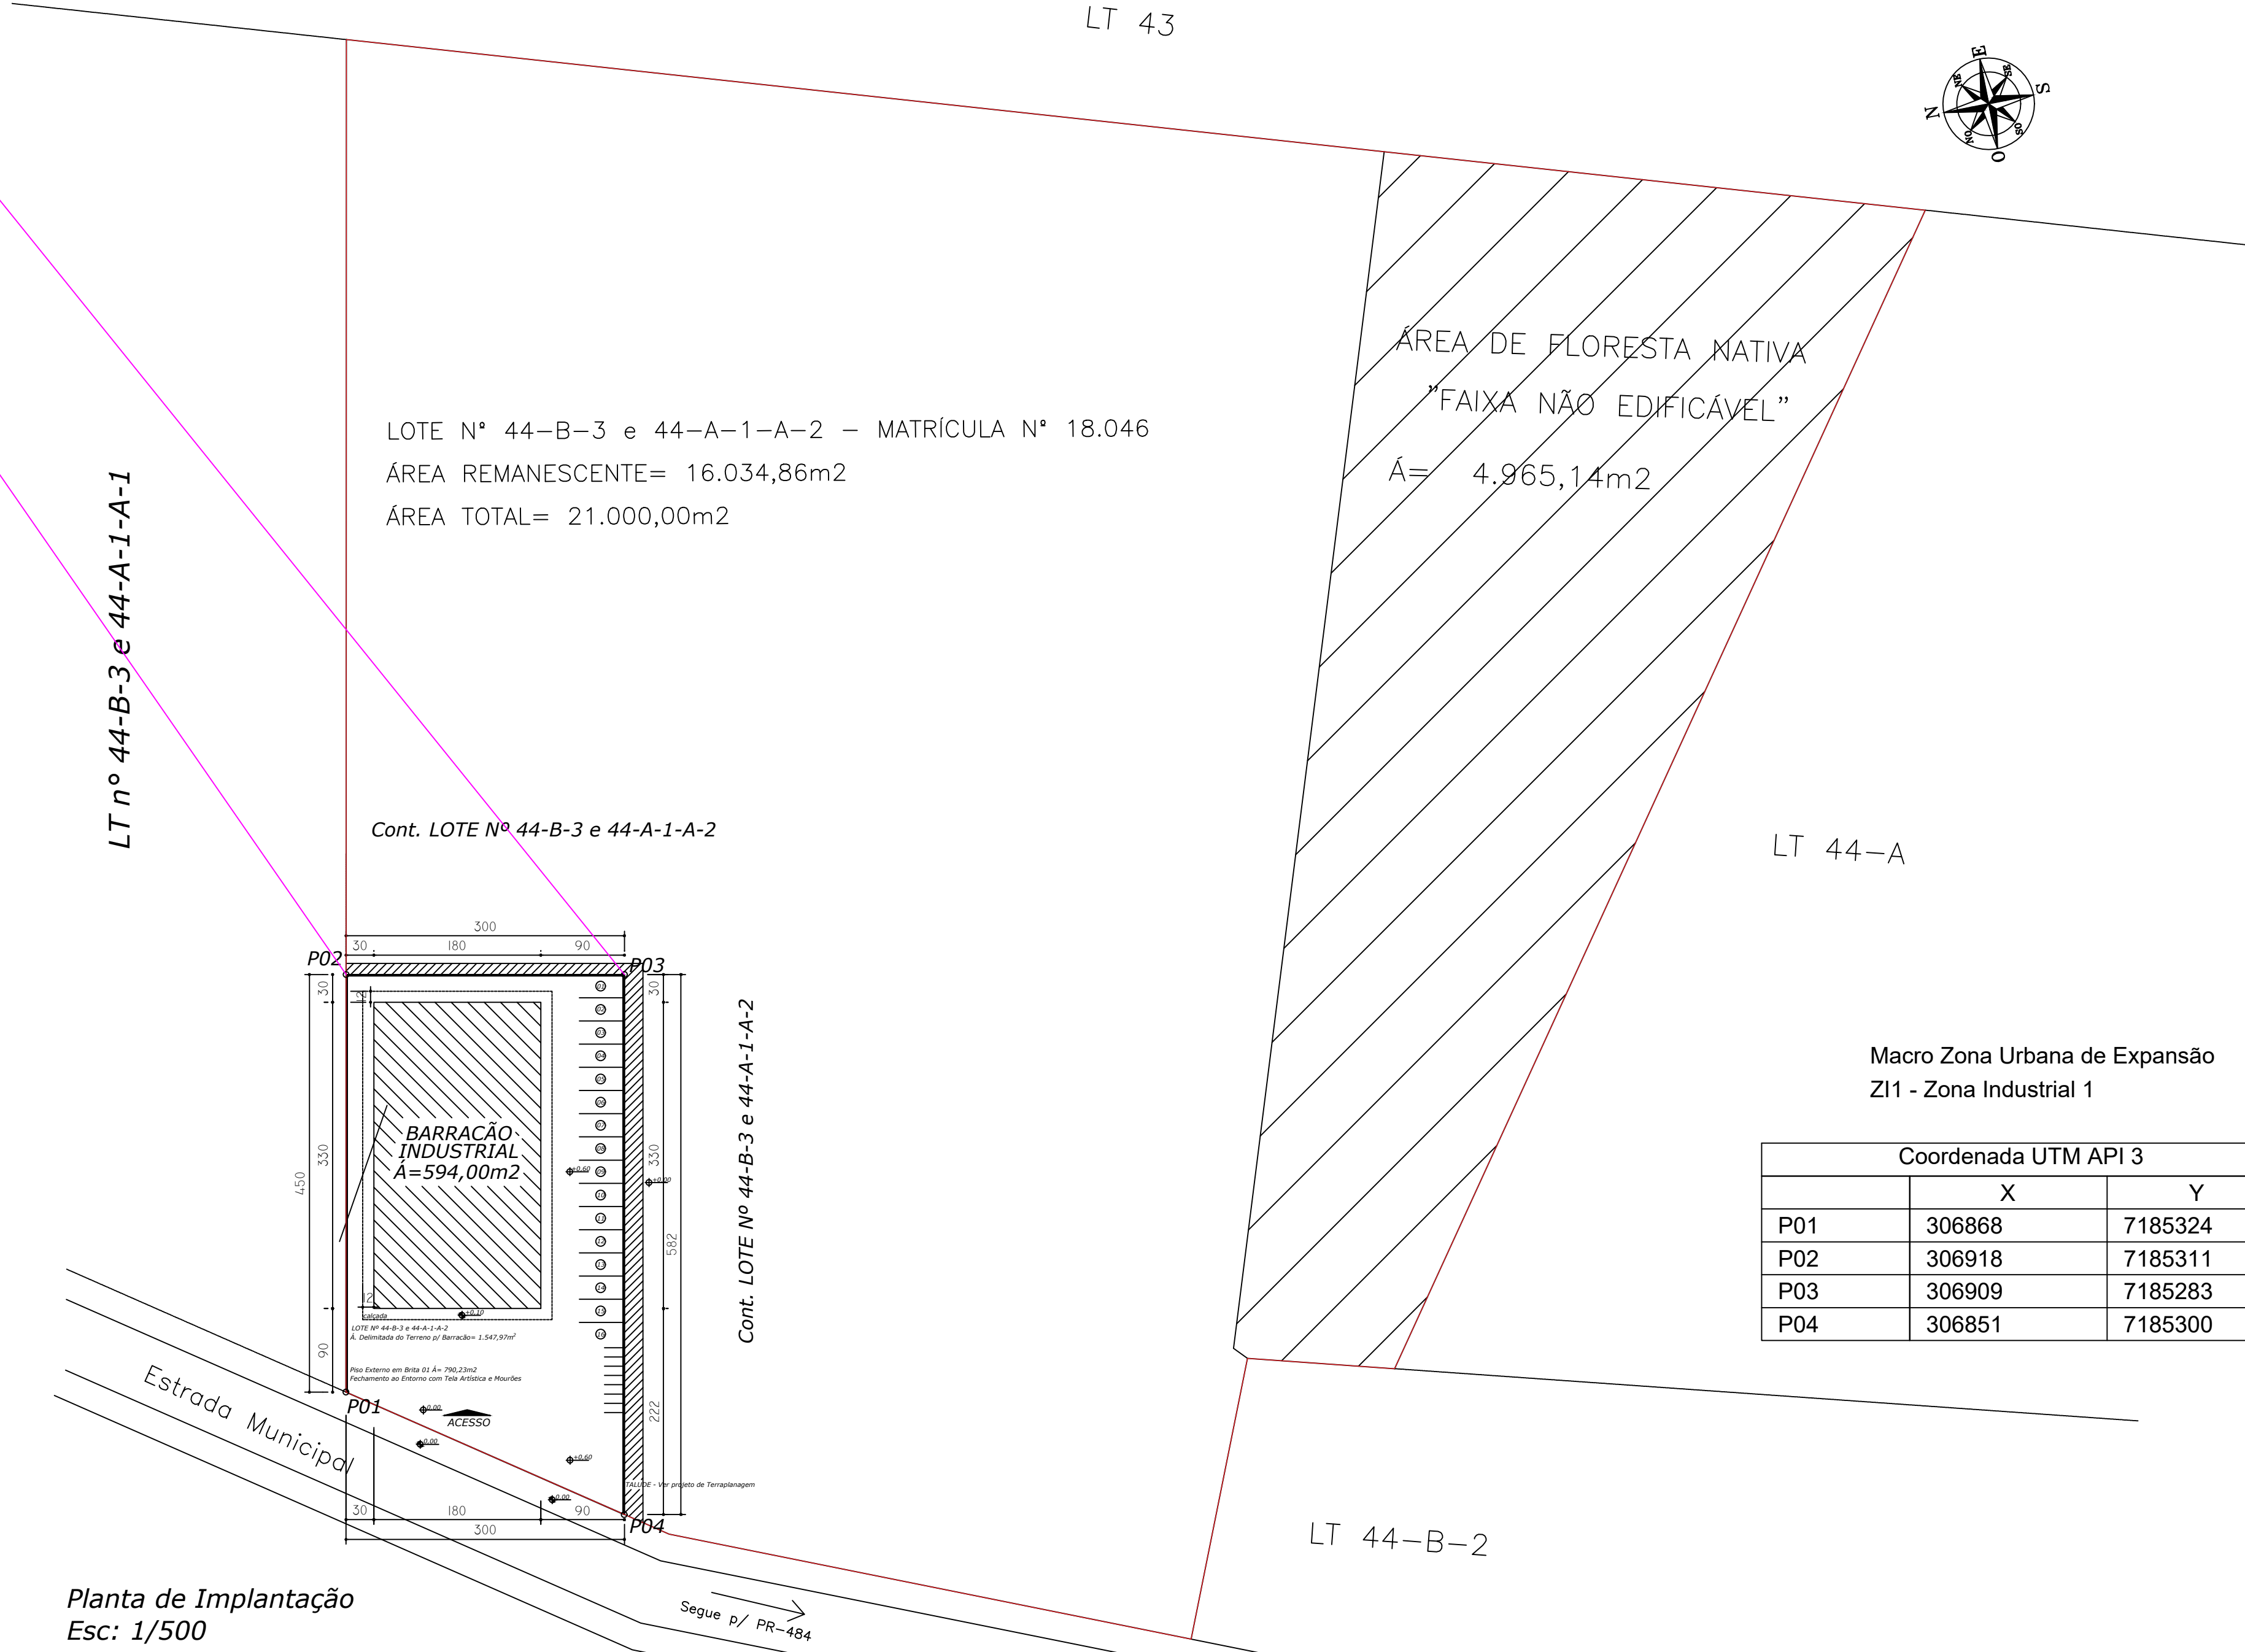

Planta de Implantação
Esc: 1/500

TÍTULO DA PRANCHA:	PRANCHA:	ESCALA:
PLANTA BARRAÇÃO INDUST.	1/1	INDICAR A ESCALA EM CADA DESENHO
TIPO DE EDIFICAÇÃO:	COEF. DE APROV.:	TAXA DE OCUPAÇÃO:
EDIFICAÇÃO COMERCIAL EM ALVENARIA E PRE-MOLDADO	0,3837	38,37%
LOCAL DA OBRA:	ZONEAMENTO:	DATA DO PROJETO:
Estrada Municipal - Linha Planalto	Z11	SETEMBRO/2023
PROPRIETÁRIO:	CNPJ:	
MUNICÍPIO DE QUEDAS DO IGUAÇU	76.205.960/0001-49	
INSCRIÇÃO MUNICIPAL:		
DECLARO QUE A APROVAÇÃO DO PROJETO NÃO IMPLICA NO RECONHECIMENTO PELA PREFEITURA DO DIREITO DE PROPRIEDADE DO TERRENO		
PROPRIETÁRIO:		
MUNICÍPIO DE QUEDAS DO IGUAÇU		
76.205.960/0001-49		
AUTOR DO PROJETO:		
WILLIAN GABRIEL HOFFMANN		
CREA:		
CREA-PR 186323/D		
QUADRO DE ÁREAS:		
TERRENO.....	21.000,00 m²	
TERRENO DELIMITADO.....	5.547,97 m²	
FAV. TERRENO.....	594,00 m²	
TOTAL A CONSTRUIR.....	594,00 m²	
ESPAÇO RESERVADO PARA APROVAÇÃO:	ESPAÇO RESERVADO PARA APROVAÇÃO (Observações):	