


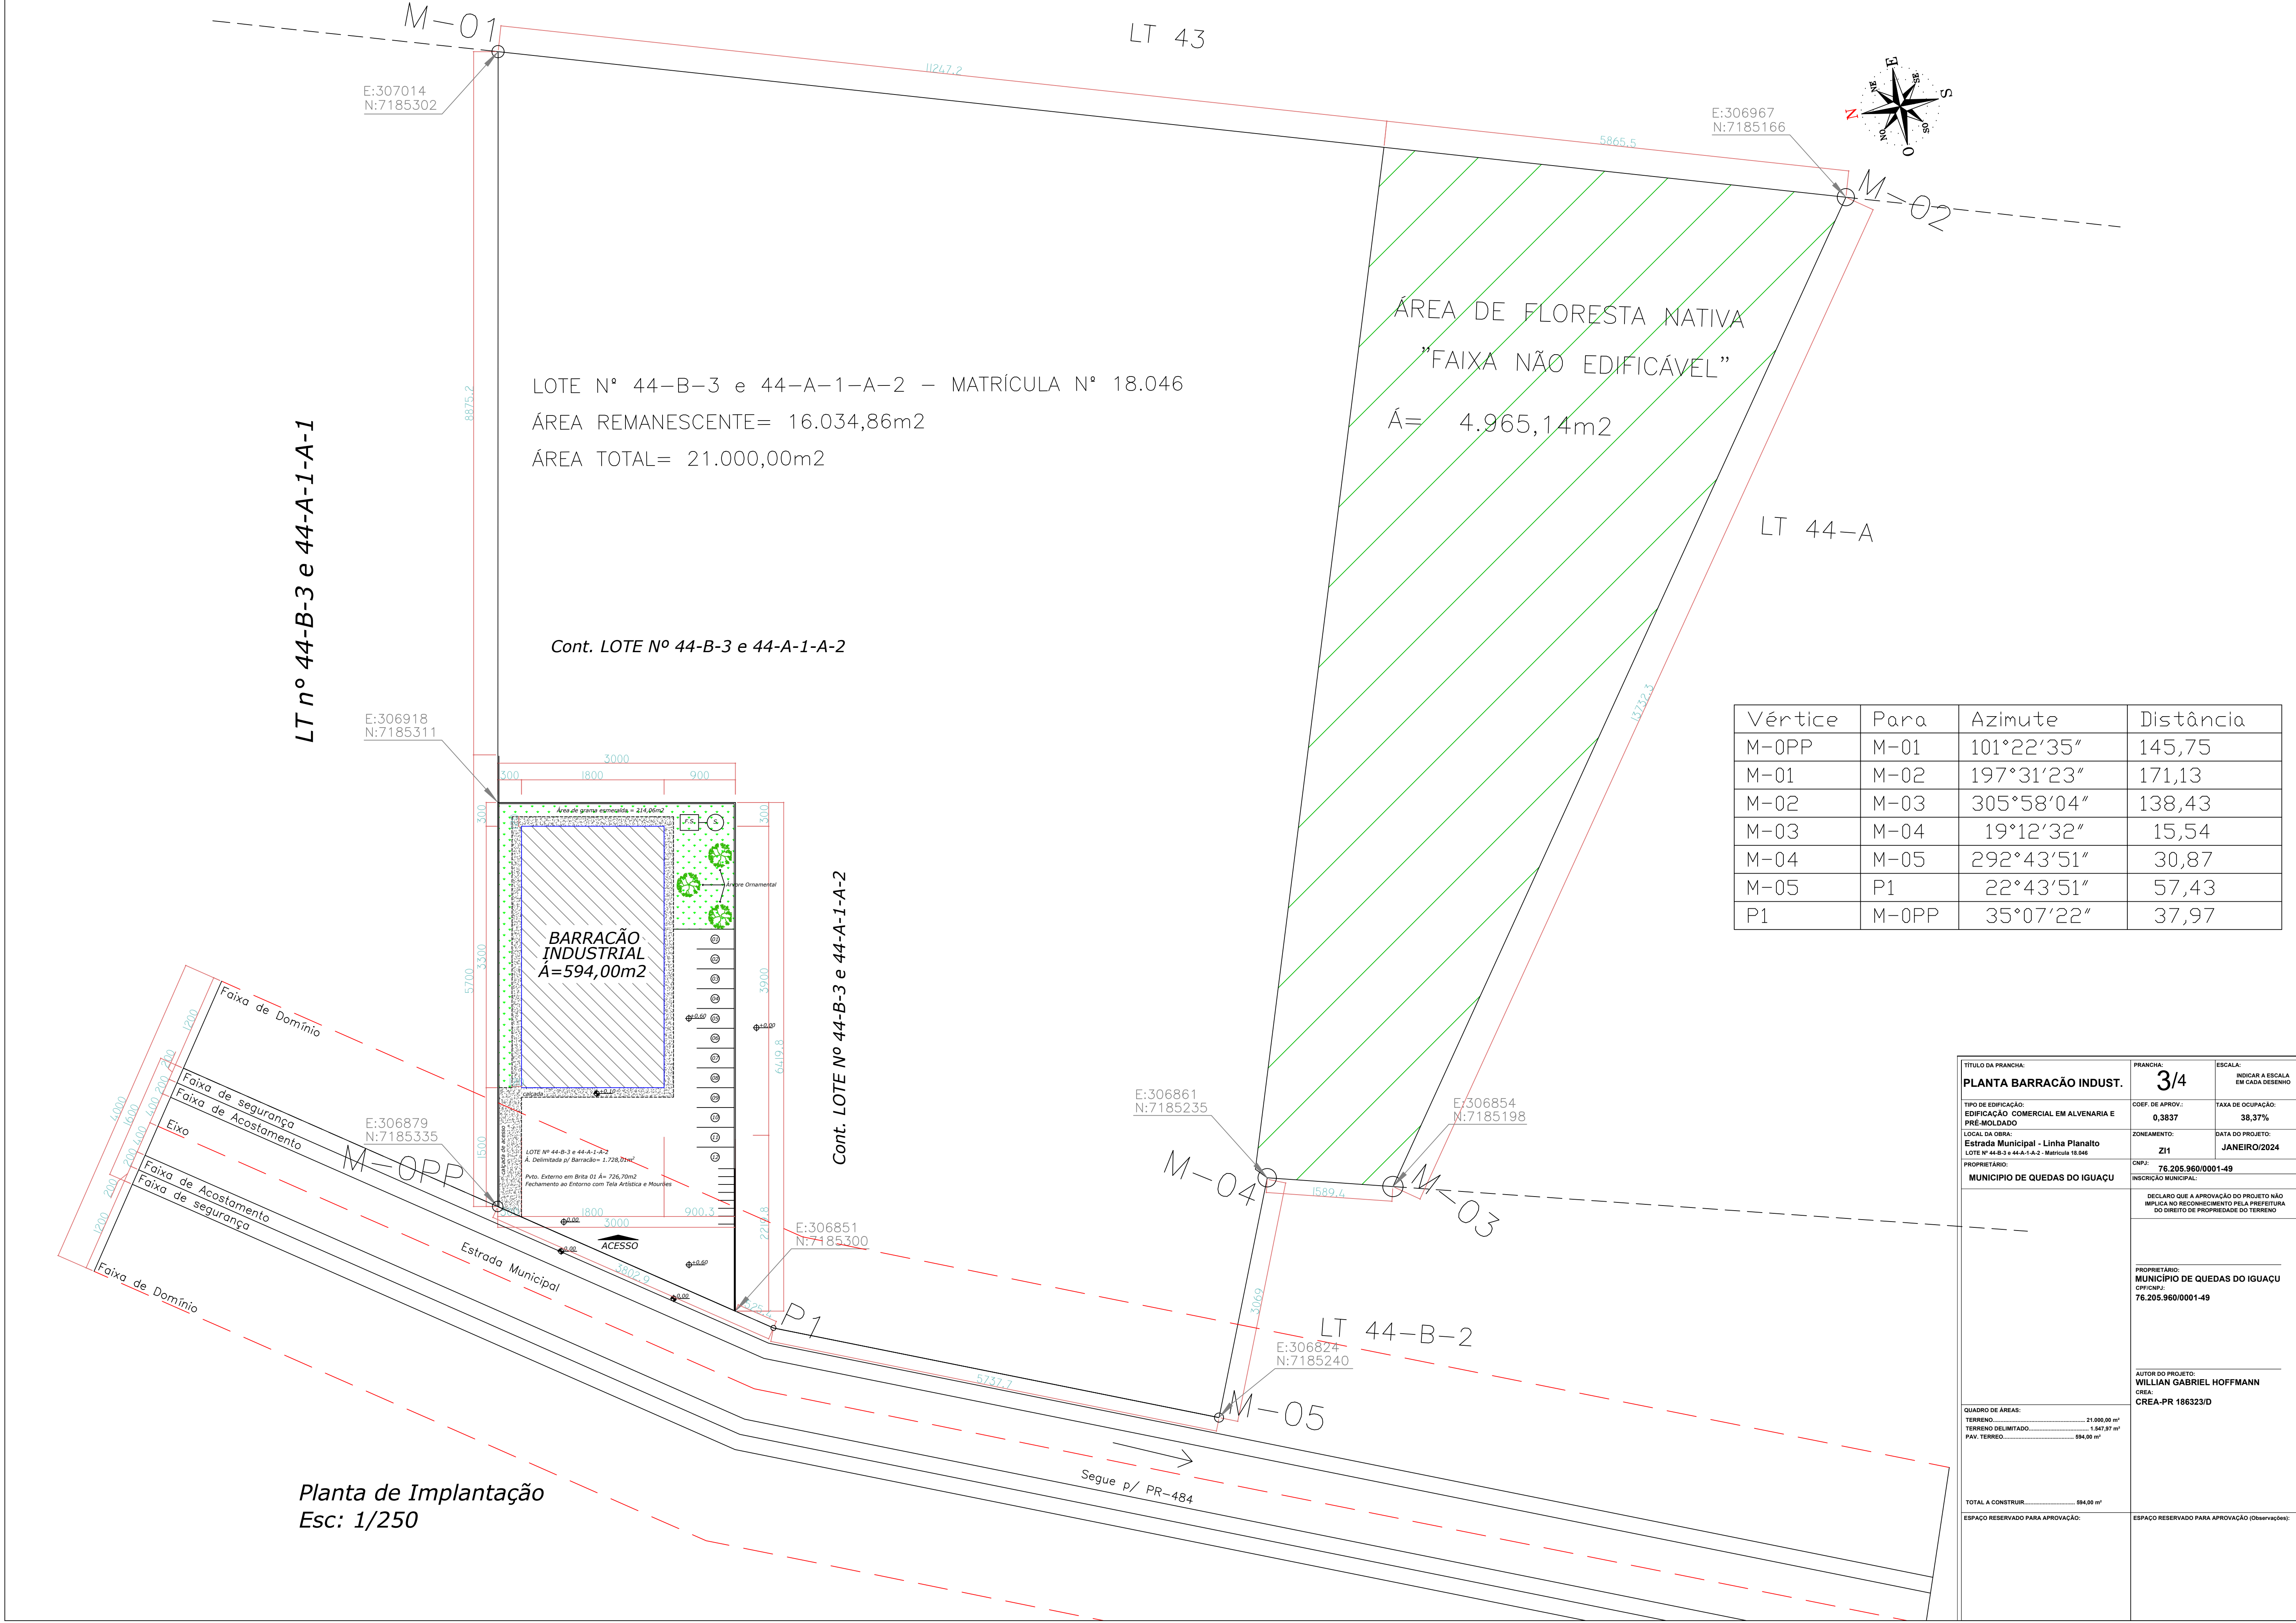

Vértice	Para	Azimute	Distância
M-0PP	M-01	101°22'35"	145,75
M-01	M-02	197°31'23"	171,13
M-02	M-03	305°58'04"	138,43
M-03	M-04	19°12'32"	15,54
M-04	M-05	292°43'51"	30,87
M-05	P1	22°43'51"	57,43
P1	M-0PP	35°07'22"	37,97

TÍTULO DA PRANCHIA: PLANTA BARRACÃO INDUST.	FRANCHA: 3/4	ESCALA: INDICAR A ESCALA EM CADA DESENHO
TIPO DE EDIFICAÇÃO: EDIFICAÇÃO COMERCIAL EM ALVENARIA E PRÉ-MOLDADO	COEF. DE APROV.: 0,3837	TAXA DE OCUPAÇÃO: 38,37%
LOCAL DA OBRA: Estrada Municipal - Linha Planalto LOTE Nº 44-B-3 e 44-A-1-A-2 - Matrícula 18.046	ZONEAMENTO: Z11	DATA DO PROJETO: JANEIRO/2024
PROPRIETÁRIO: MUNICÍPIO DE QUEDAS DO IGUAÇU	CNPJ: 76.205.960/0001-49	INSCRIÇÃO MUNICIPAL:
DECLARO QUE A APROVAÇÃO DO PROJETO NÃO IMPLICA NO RECONHECIMENTO PELA PREFEITURA DO DIREITO DE PROPRIEDADE DO TERRENO		
PROPRIETÁRIO: MUNICÍPIO DE QUEDAS DO IGUAÇU CNPJ Nº: 76.205.960/0001-49		
AUTOR DO PROJETO: WILLIAN GABRIEL HOFFMANN CREA: CREA-PR 186323/D		
QUADRO DE ÁREAS: TERRENO: 21.000,00 m² TERRENO DELIMITADO: 1.547,57 m² PAV. TERRENO: 594,00 m²		
TOTAL A CONSTRUIR: 594,00 m²		
ESPAÇO RESERVADO PARA APROVAÇÃO:	ESPAÇO RESERVADO PARA APROVAÇÃO (Observações):	

Documento assinado eletronicamente por:
William Hoffmann (18/01/2024 10:42:09)

Nome/controlado do arquivo:
2024011810420996.pdf

Aponte a sua câmera e verifique a autenticidade:



<https://sistemas.paranacidade.org.br/dss/validaAssinatura.htm?controle=2024011810420996>