



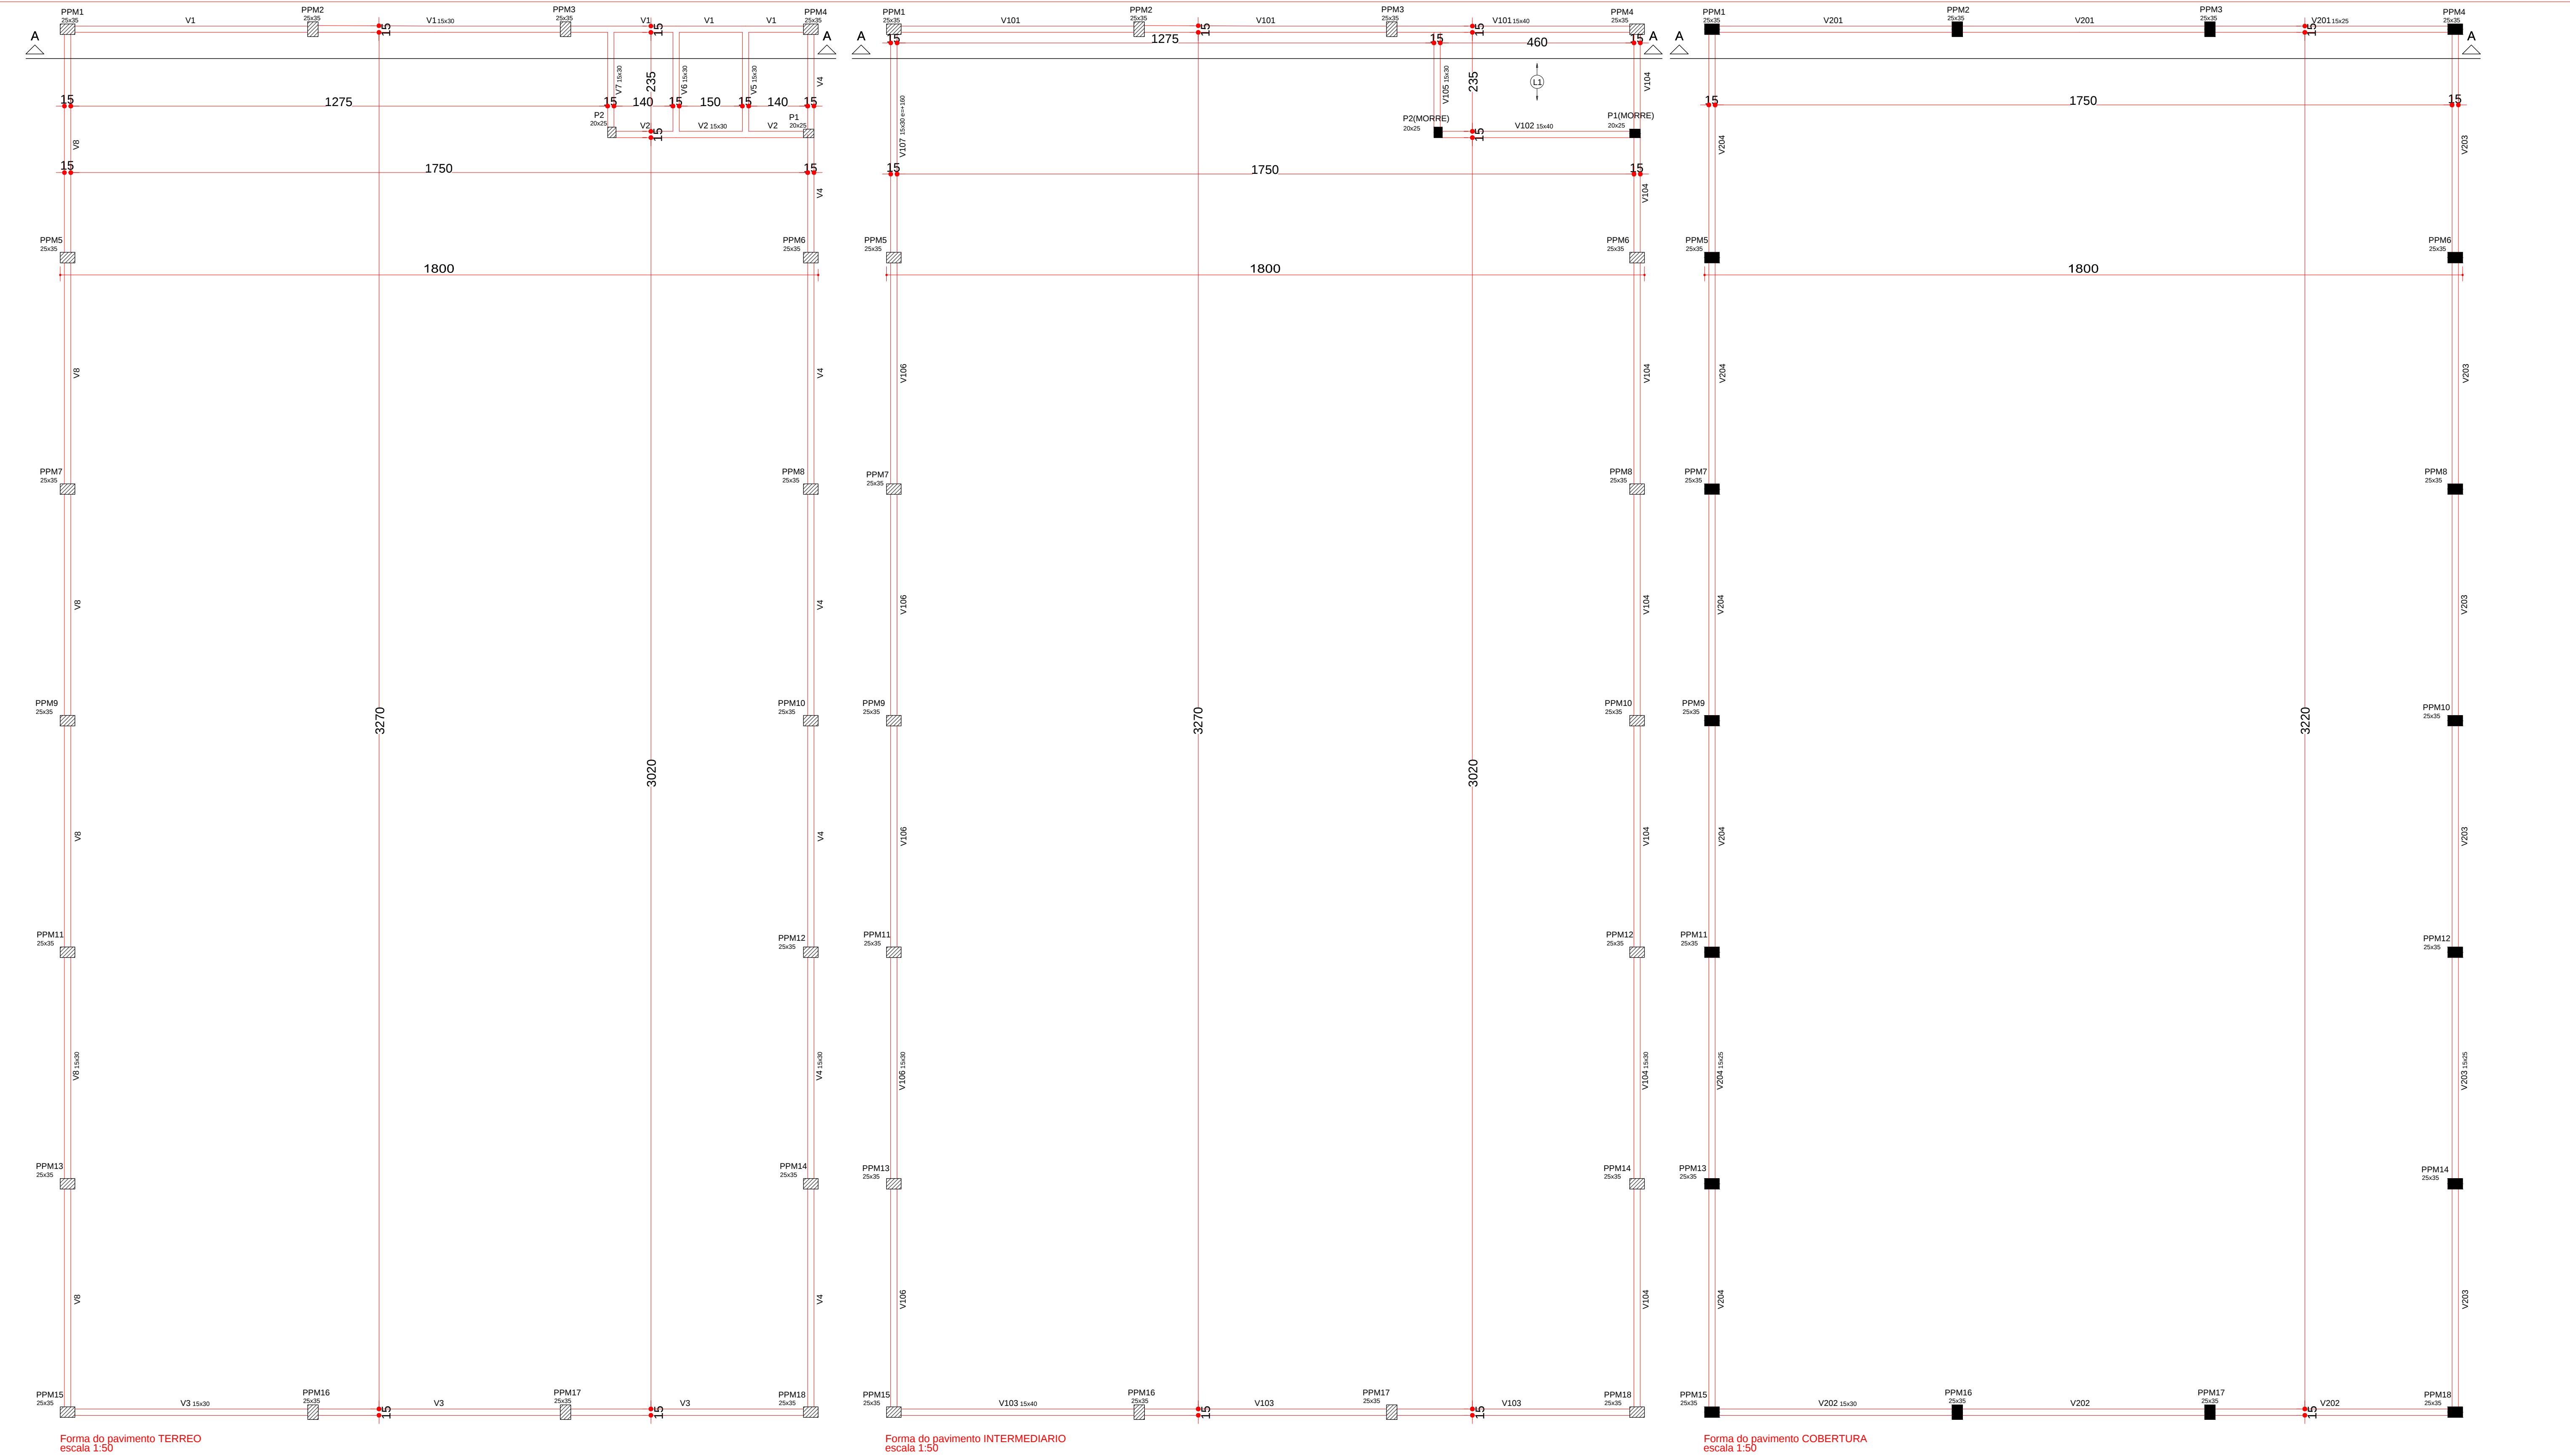

Forma do pavimento TERREO
escala 1:50


Forma do pavimento INTERMEDIARIO
escala 1:50

Forma do pavimento COBERTURA
escala 1:50

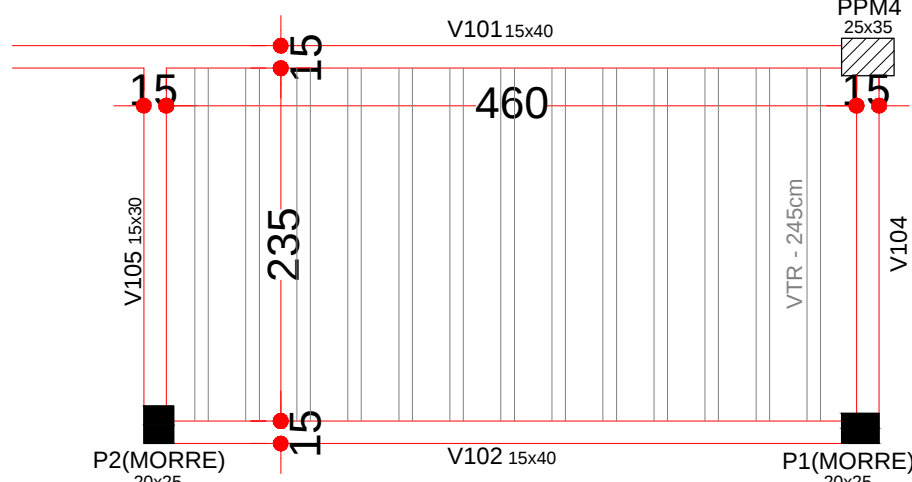


PLANTA DE VIGOTAS PRÉ-MOLDADAS
ESC: 1/50

Vigotas pré-moldadas - Lajes do pavimento INTERMEDIARIO

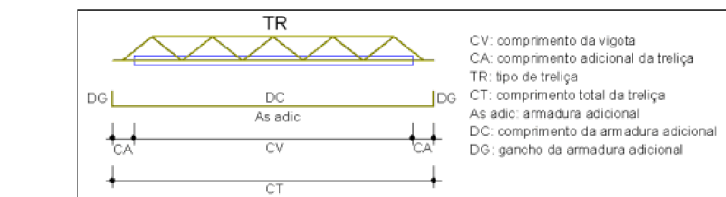

Laje	Vigota	Quant	Compr. (cm)	Compr. Adic. (cm)	Trefica Tipo	Compr. (cm)	Armadura	Armadura adicional Compr. (cm)	Ganchos (cm)	Total (cm)
1.1	VT1a	13	245	3	TR 08x45	251				

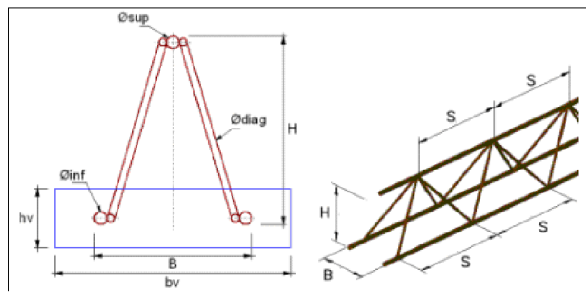

Laje	h _v (cm)	h _v (cm)	Trefica	Altura (cm)	Base (cm)	Armadura trelica comp. (cm)	Armadura adicional (cm)	S (cm)
1.1	12	3	TR 08x45	8	8	6,0	1,2	5,0



PREFEITURA MUNICIPAL DE QUEDAS DO IGUAÇU
RUA JUAZEIRO, 1065
85.460-000

CNPJ-MF: 76.205.962/0001-49
FONE: (46) 3532-8228
E-MAIL: engenharipmq@gmail.com

FAX: 3532-8200
PARANÁ

DEN - DEPARTAMENTO DE ENGENHARIA

OBRA:
BARRACÃO INDUSTRIAL
Estrada Municipal - Linha Planalto

LOTE Nº 44-B-3 e 44-A-1-A-2 - Matricula 18.046

PROJETO RESPONSÁVEL TÉCNICO:
WILLIAN GABRIEL HOFFMANN
ENGENHEIRO CIVIL - CREA-PR - 186323/D

EXECUÇÃO RESPONSÁVEL TÉCNICO:

PROPRIETÁRIO:
MUNICÍPIO DE QUEDAS DO IGUAÇU
CNPJ-MF: 76.205.962/0001-49

ÁREA CONSTRUIDA:
594,00 M2

PÉ DIREITO:
6,00 M2

ÁREA DO TERRENO:
1.547,97 m²

TAXA DE OCUPAÇÃO:
38,37%

REFERÊNCIA:
- PLANTA DE VIGOTAS;
- PLANTA DE FORMAS BALDRAME;
- PLANTA DE FORMAS INTERMEDIÁRIAS;
- PLANTA DE FORMAS DE COBERTURA.

ESCALAS:
INDICADA

LOTE Nº: 44-B-3 e 44-A-1-A-2

DATA:
3 JULHO/2023

PRANCHA:
E. 1/5

PARA EXECUÇÃO VERIFICAR MEDIDAS NO LOCAL