


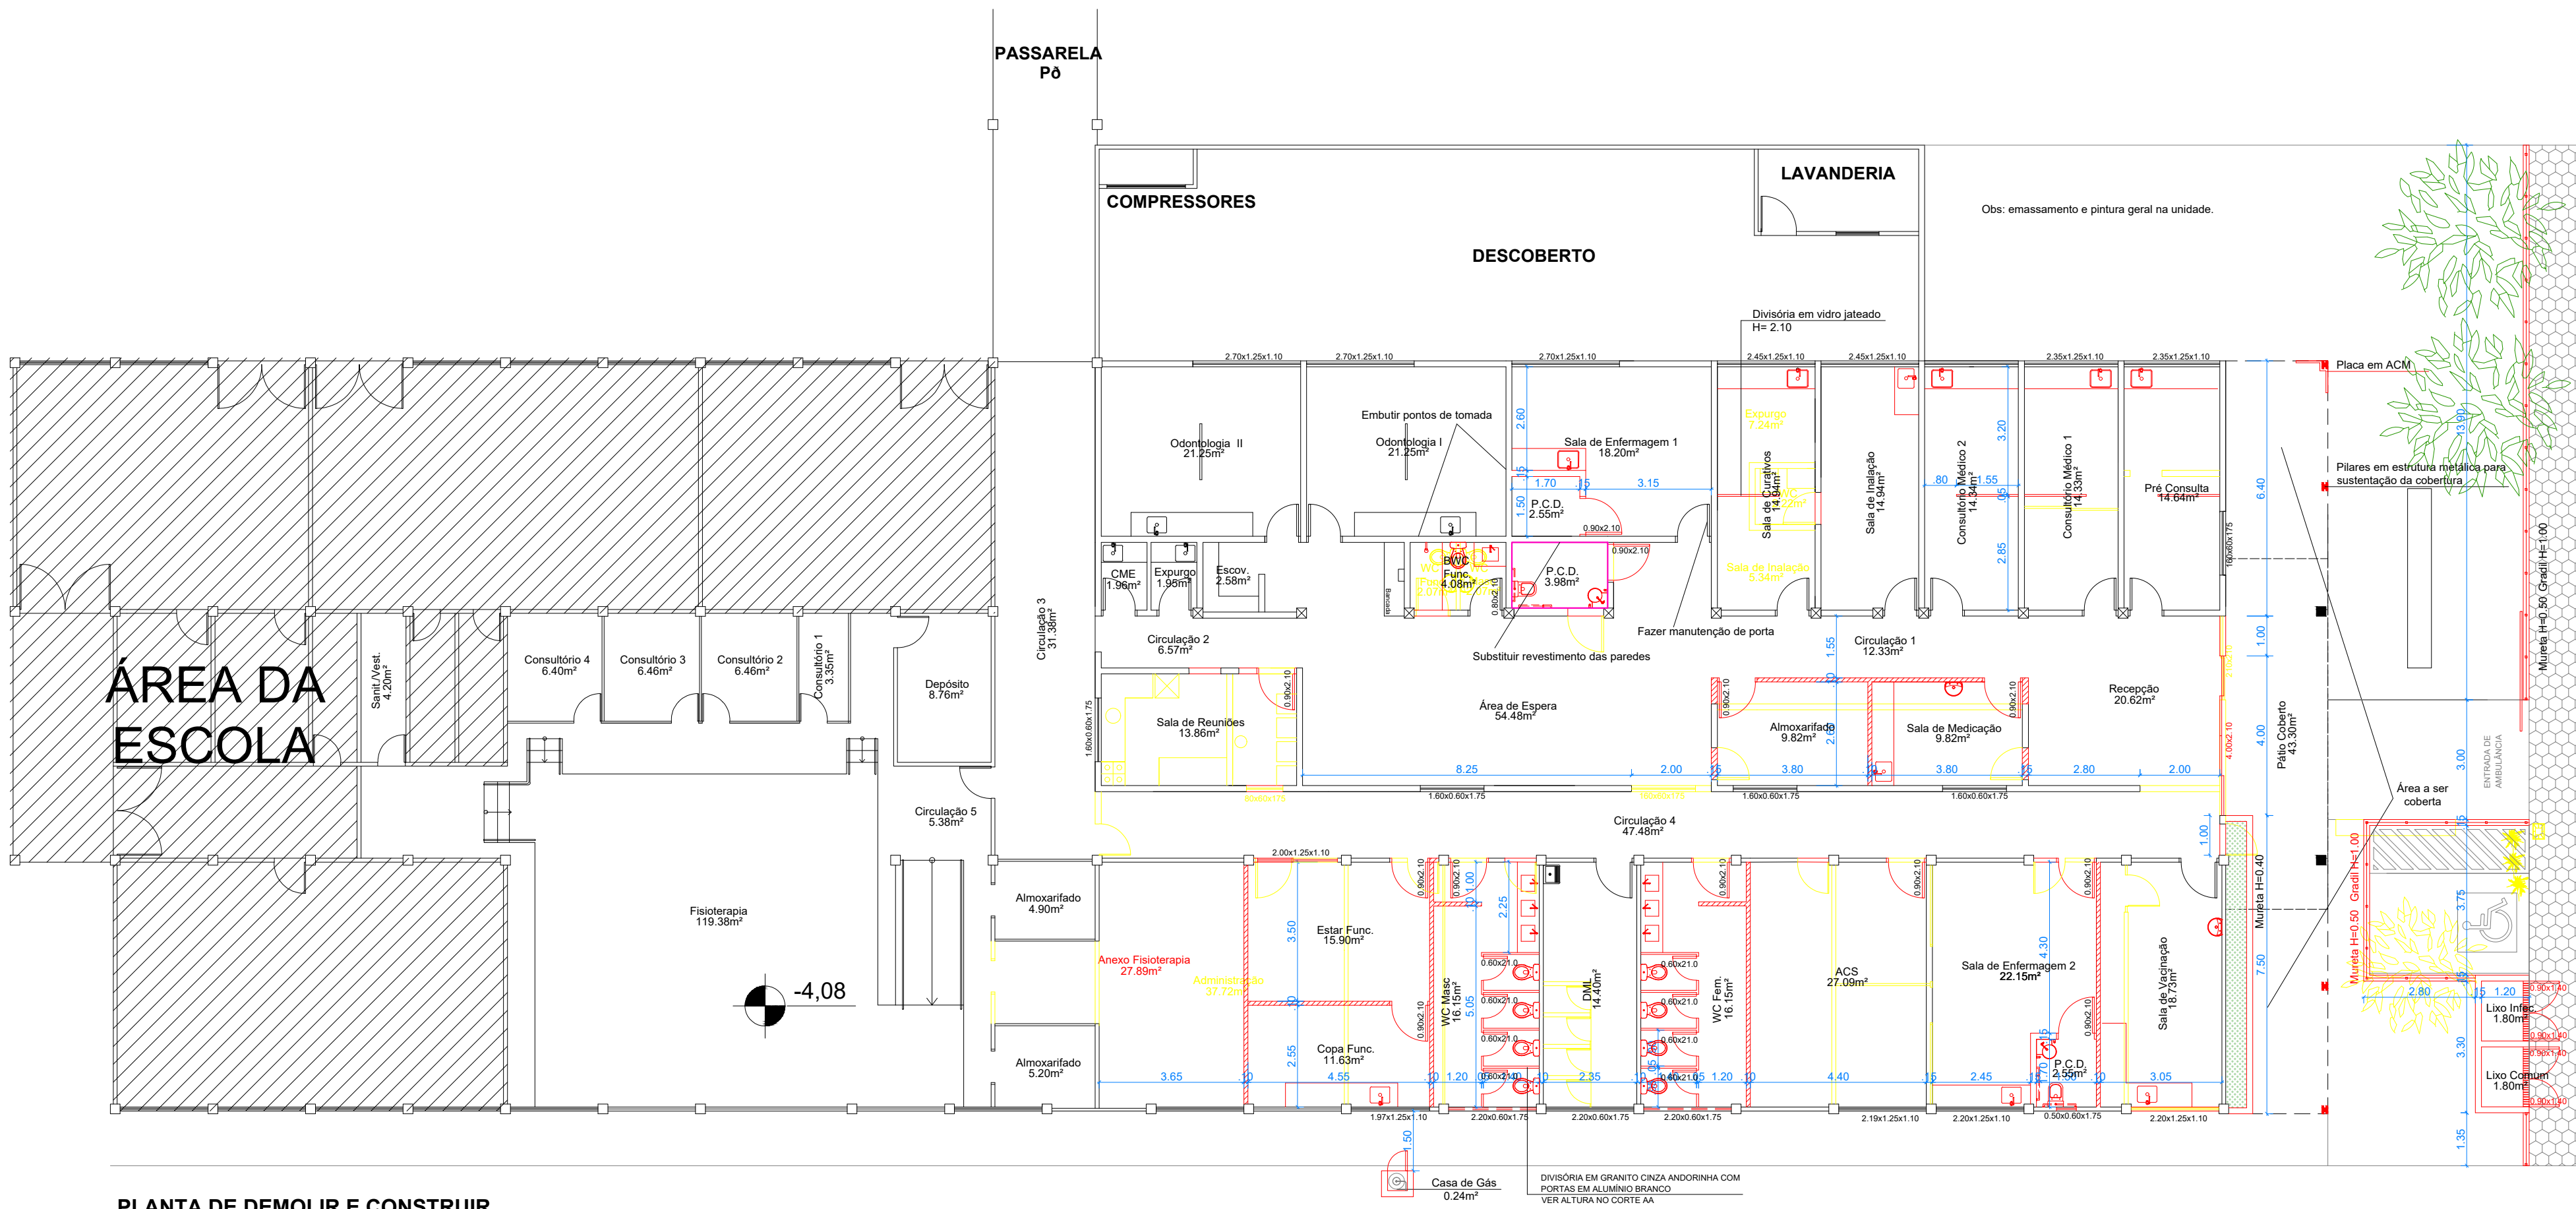

PLANTA DE DEMOLIR E CONSTRUIR
A:1277,89m²
ESC.: 1/125

	Demolir
	Construir

	Divisória em drywall
--	----------------------



PREFEITURA MUNICIPAL DE
QUEDAS DO IGUAÇU
GESTÃO 2021/2024
CNPJ-MF 76.205.962/0001-49
RUA JUAZEIRO, 1065 - FONE(46) 3532-8228 - FAX3532-8233
85.460-000 - QUEDAS DO IGUAÇU - PARANÁ
E-MAIL: engenhariapmq@gmail.com

DEN - DEPARTAMENTO DE ENGENHARIA

OBJETO: Projeto de Reforma da Unidade Básica de Saúde CAIC, no município de Quedas do Iguaçu - PR		FRANCHA: 01/07
ENDEREÇO: Rua Louro, nº 227, Alto Recreio - Quedas do Iguaçu - PR	DATA: JUNHO/2025	
ETAPA: PROJETO DE ARQUITETURA		
CONTEÚDO FRANCHA: PLANTA DE DEMOLIR E CONSTRUIR		
ESCALA: 1/125	ÁREA DO IMÓVEL: 1277,89m ²	
PROJETO: UNIDADE BÁSICA DE SAÚDE - CAIC		
PROPRIETÁRIO: PREFEITURA MUNICIPAL DE QUEDAS DO IGUAÇU		
RESPONSÁVEL TÉCNICO: ALANA GAZANIGA KLOS - CREA PR 03972/D		