


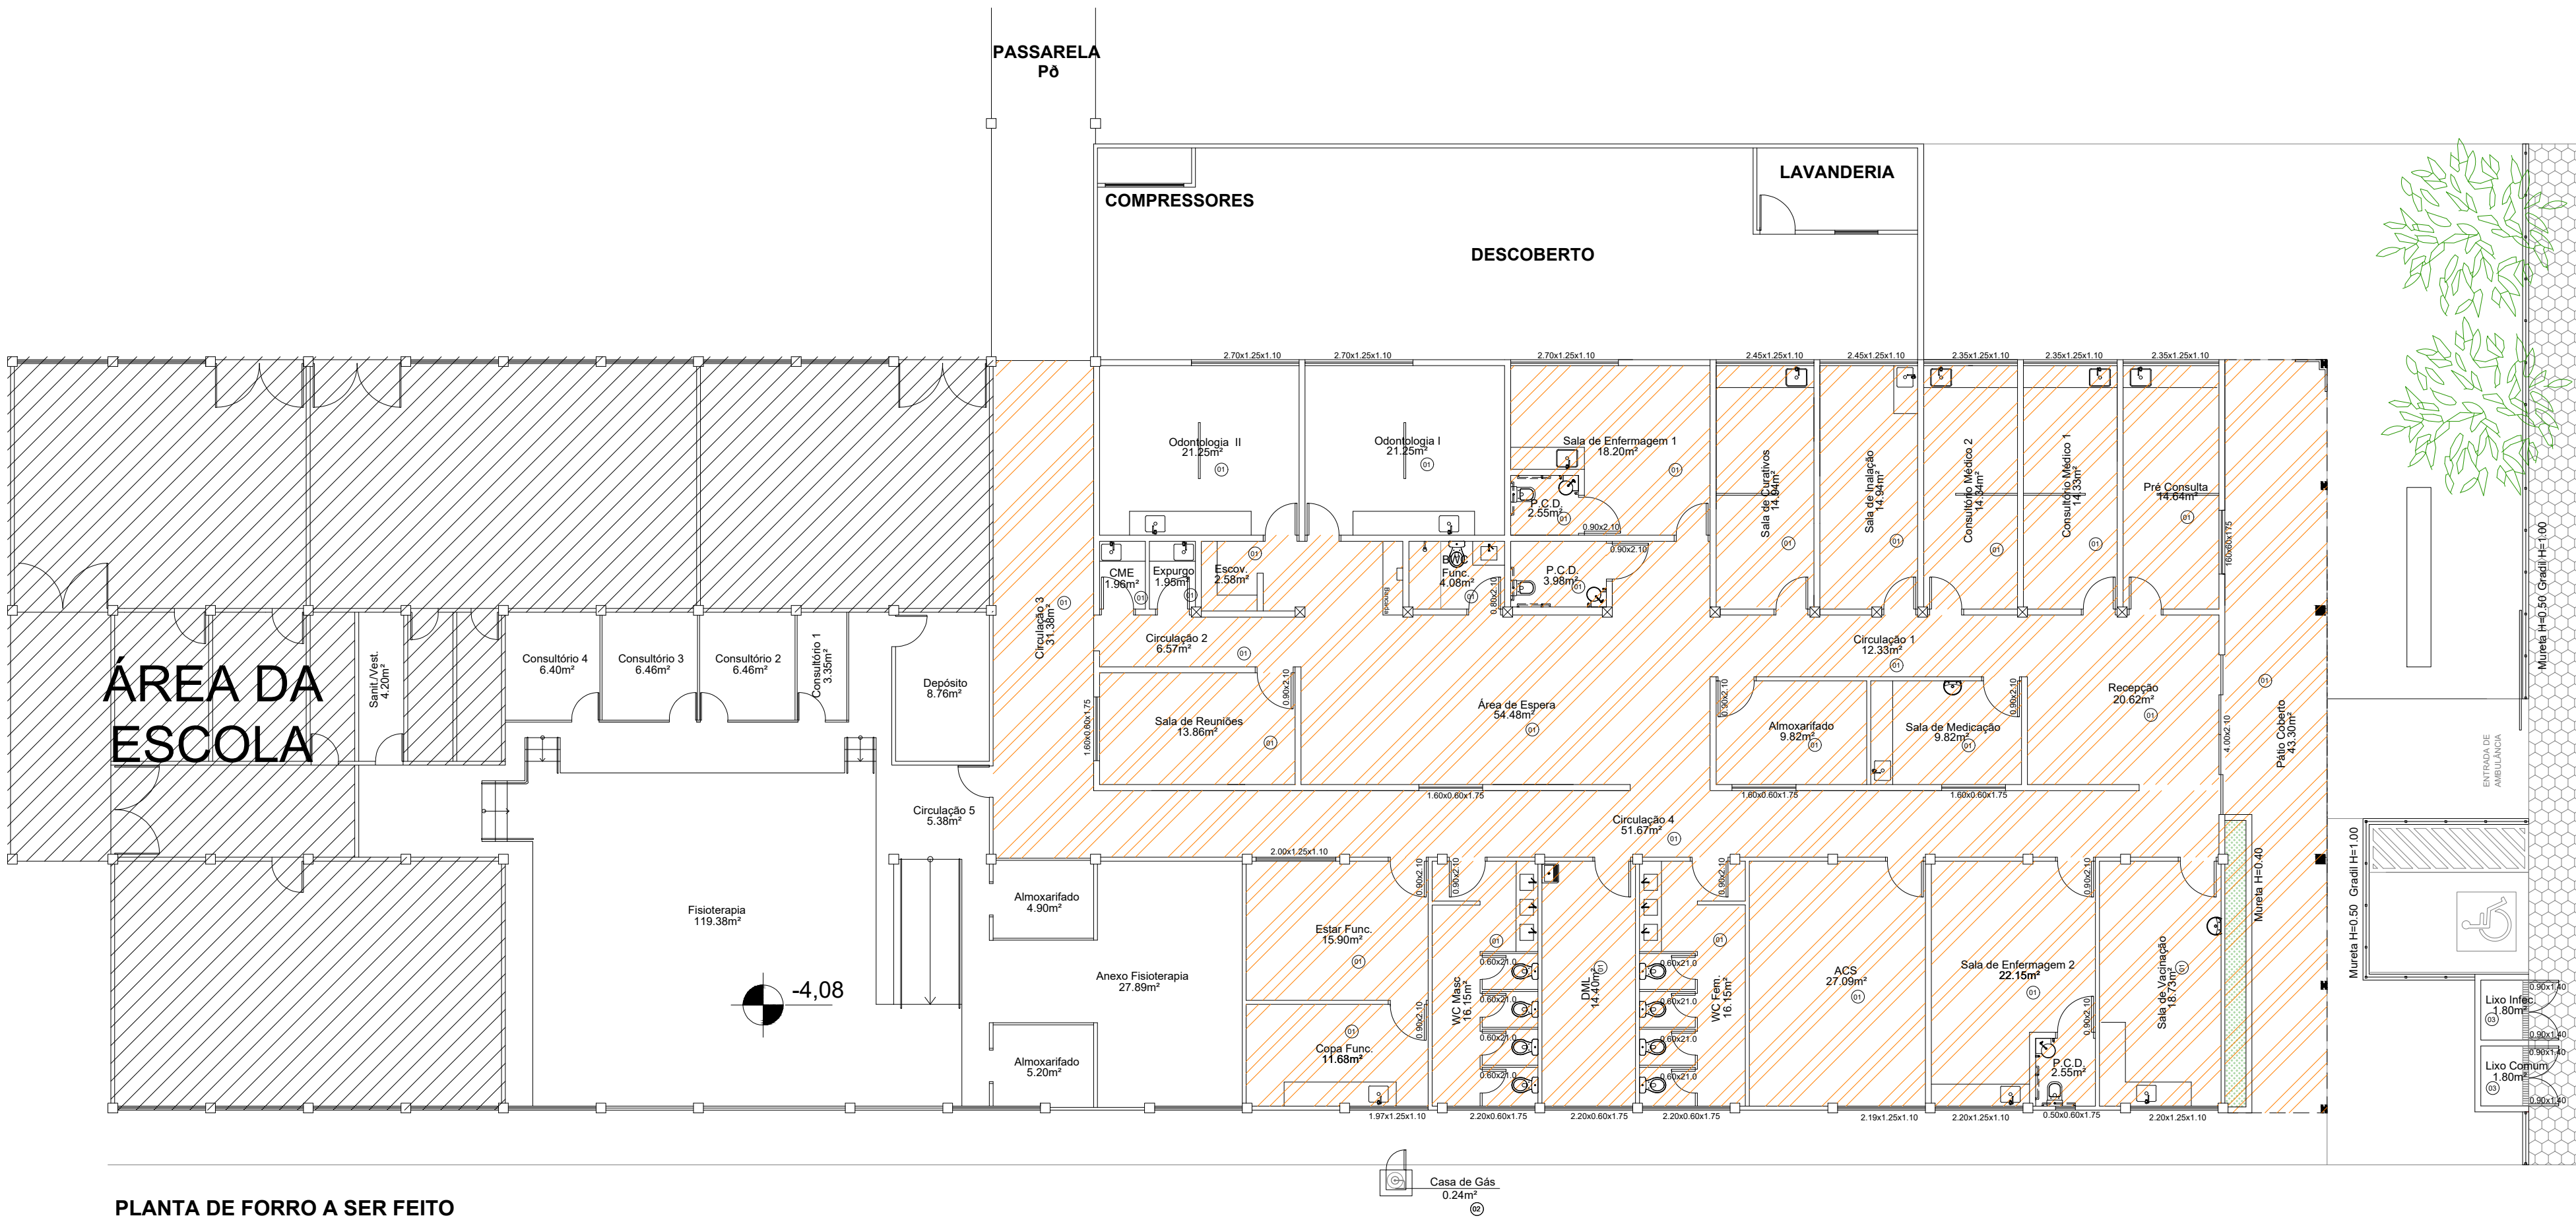

PLANTA DE FORRO A SER FEITO
A:1277,89m²
ESC.: 1/125

Forro a ser feito/substituído


LEGENDA DE ESPECIFICAÇÃO DE FORRO	
SÍMBOLO	DESCRIÇÃO
01	FORRO EM PVC
02	LAJE EMASSADA E PINTADA COM TINTA ACRÍLICA NA COR BRANCO NEVE COM ACABAMENTO ACETINADO CORAL OU SIMILAR
03	LAJE REVESTIDA COM CERÂMICA 10X10 NA COR BRANCA ELIZABETH OU SIMILAR

CONFERIR COTAS NA OBRA

PROPRIETÁRIO:

RESPONSÁVEL TÉCNICO:

CONSTRUTOR:

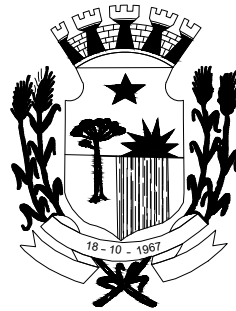

PREFEITURA MUNICIPAL DE
QUEDAS DO IGUAÇU
GESTÃO 2021/2024

CNPJ-MF 76.205.962/0001-49
RUA JUAZEIRO, 1065 - FONE(46) 3532-8228 - FAX3532-8233
85.460-000 - QUEDAS DO IGUAÇU - PARANÁ
E-MAIL: engenhariapmq@gmail.com

DEN - DEPARTAMENTO DE ENGENHARIA

OBJETO:
Projeto de Reforma da Unidade Básica de Saúde CAIC, no município de Quedas do Iguaçu - PR

PRANCHA:

ENDEREÇO:
Rua Louro, nº 227, Alto Recreio - Quedas do Iguaçu - PR

DATA:

JUNHO/2025

04/07

ETAPA:
PROJETO DE ARQUITETURA

CONTEÚDO PRANCHA:

PLANTA DE FORRO A SER SUBSTITUÍDO

ESCALA:

1/125

ÁREA DO IMÓVEL:

1277,89m²

PROJETO:

UNIDADE BÁSICA DE SAÚDE - CAIC

PROPRIETÁRIO:

PREFEITURA MUNICIPAL DE QUEDAS DO IGUAÇU

RESPONSÁVEL TÉCNICO:

ALANA GAZANIGA KLOS - CREA PR 203972/D