




DETALHE LIGAÇÃO DE TANQUE  
SEM ESCALA

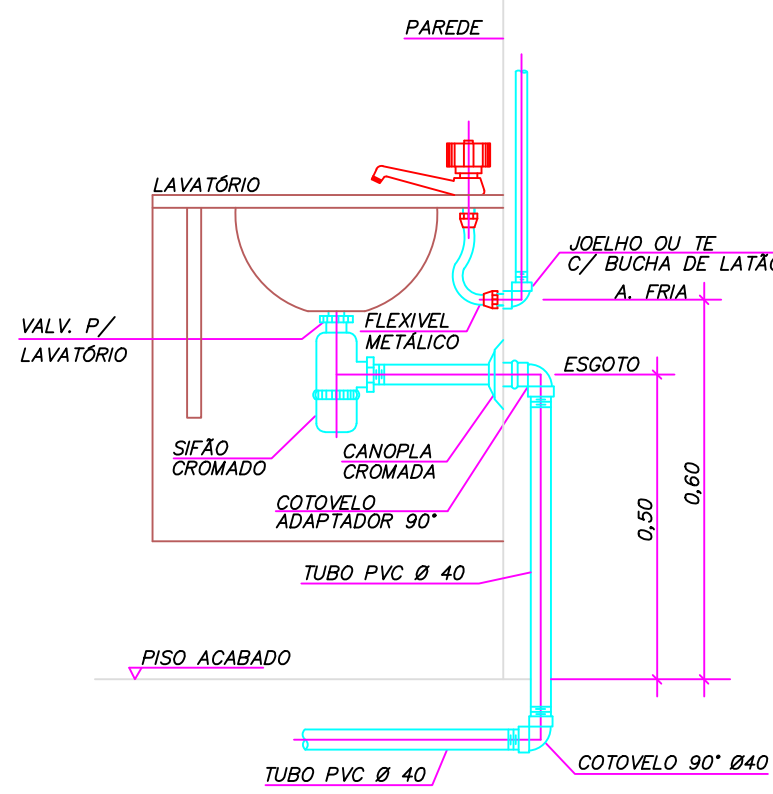


DETALHE LIGAÇÃO DE LAVATÓRIO  
SEM ESCALA

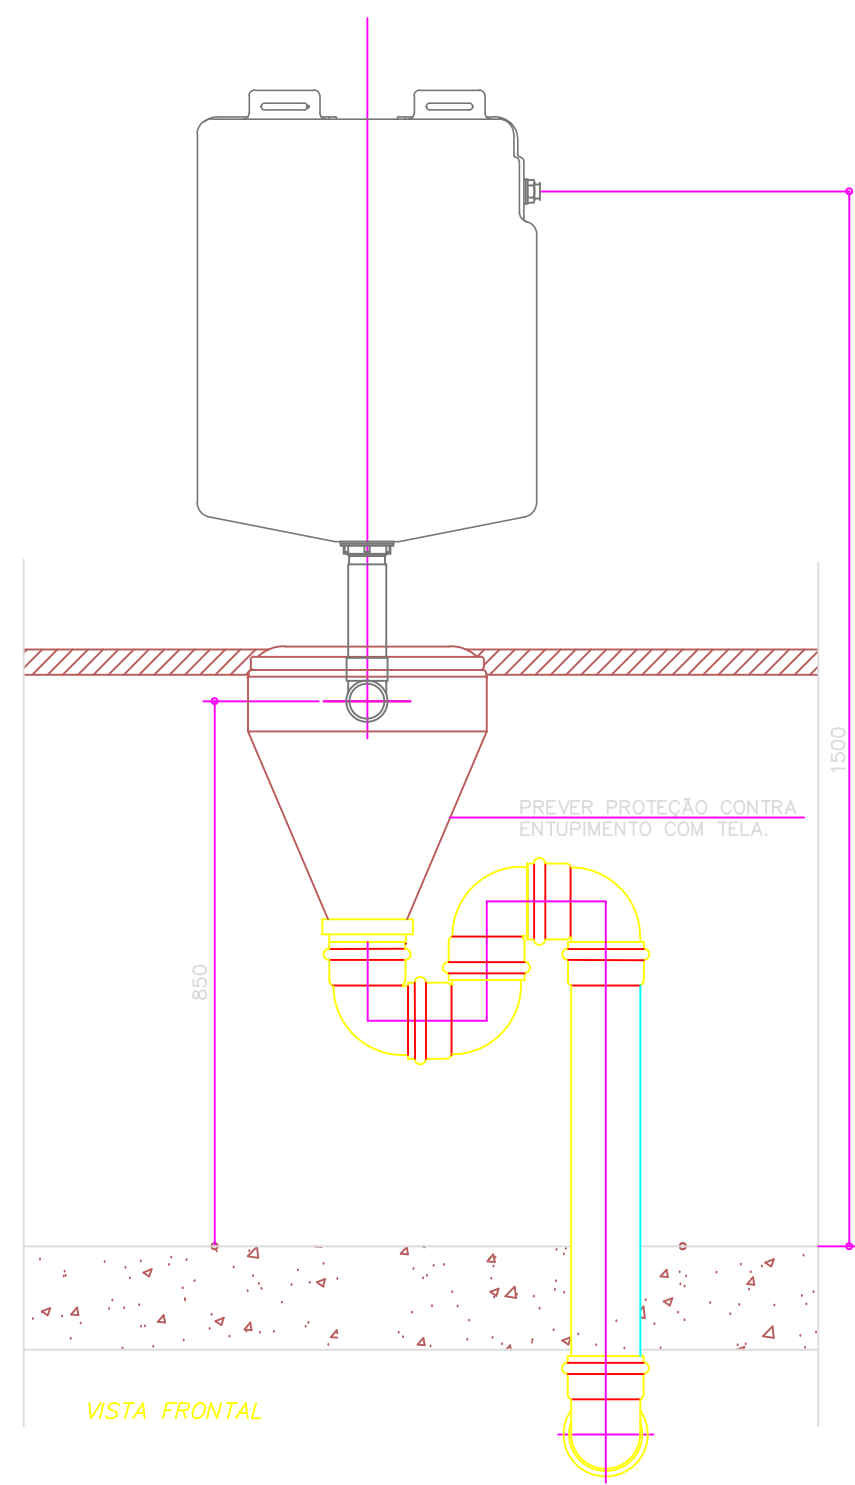


EXPURGO – LIGAÇÃO DO CONE COM VÁLVULA DE DESCARGA  
SEM ESCALA

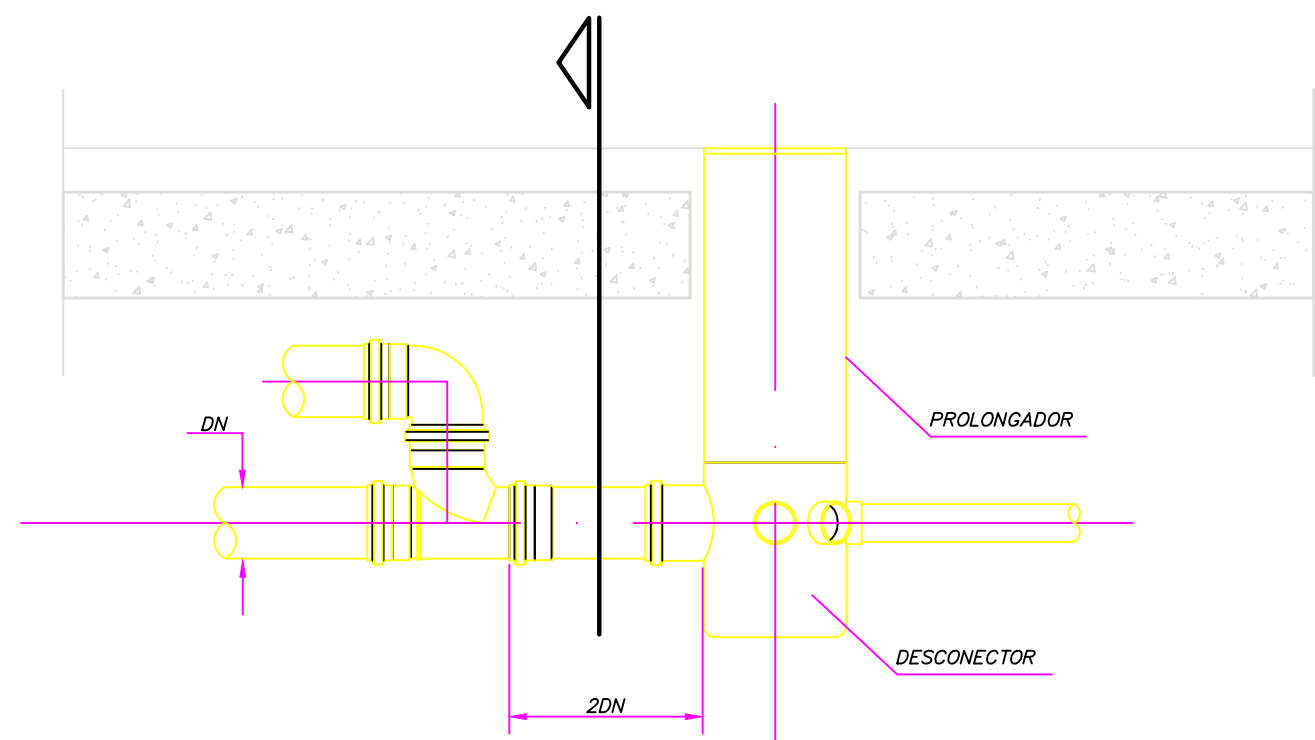


DETALHE DE LIGAÇÃO DO RALO SIFONADO  
SEM ESCALA

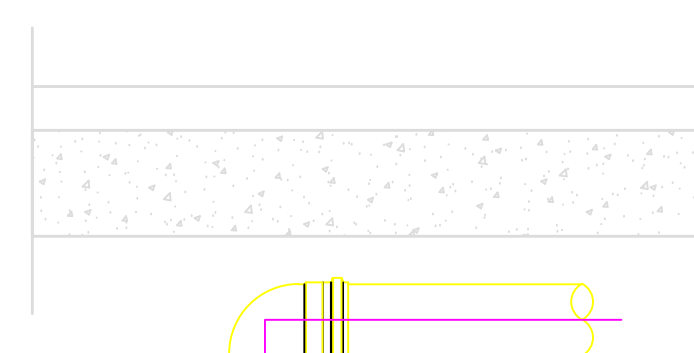


CORTE  
SEM ESCALA

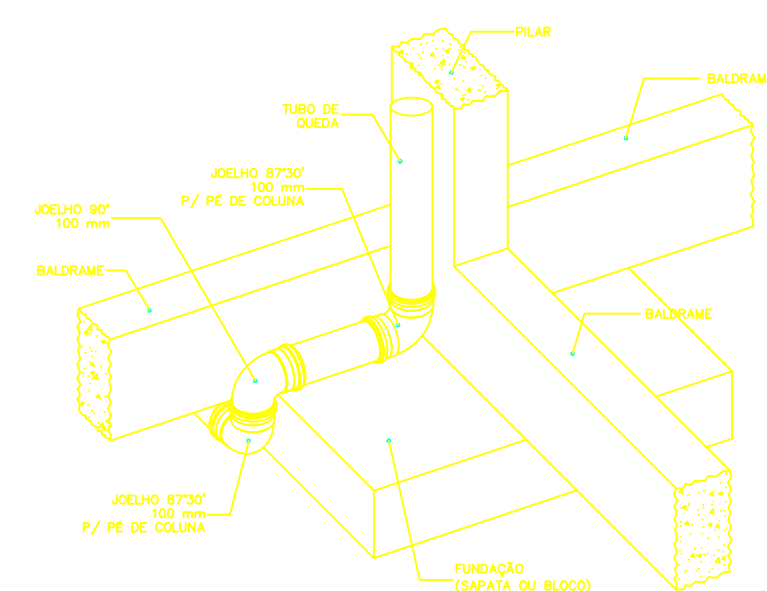


DETALHE DESVIO  
DE FUNDAÇÃO  
SEM ESCALA

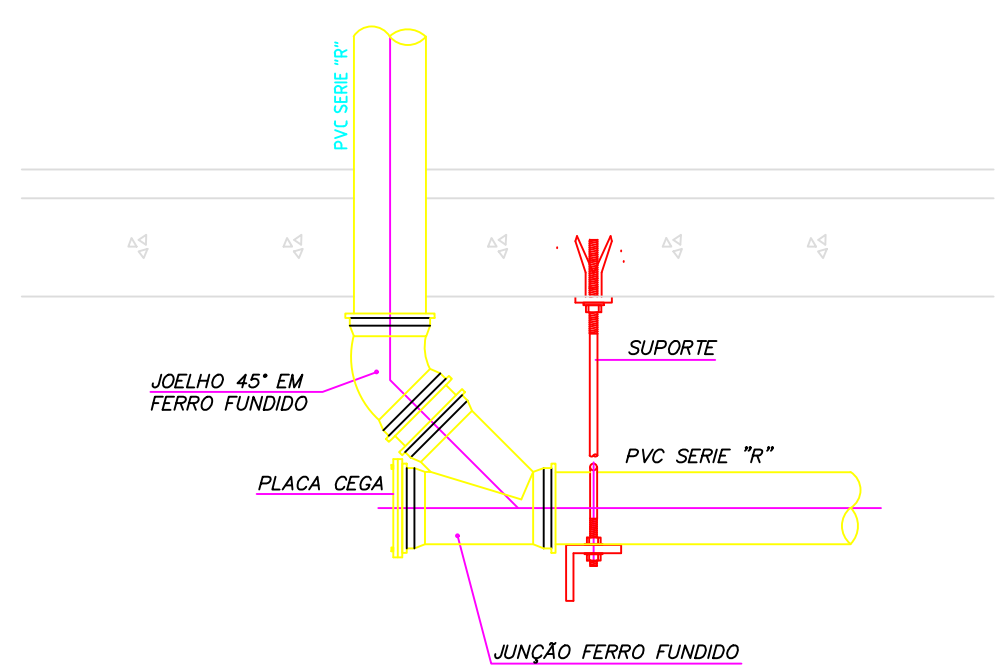


DETALHE DO PÉ DE COLUNA COM JUNÇÃO P/INSPEÇÃO  
SEM ESCALA

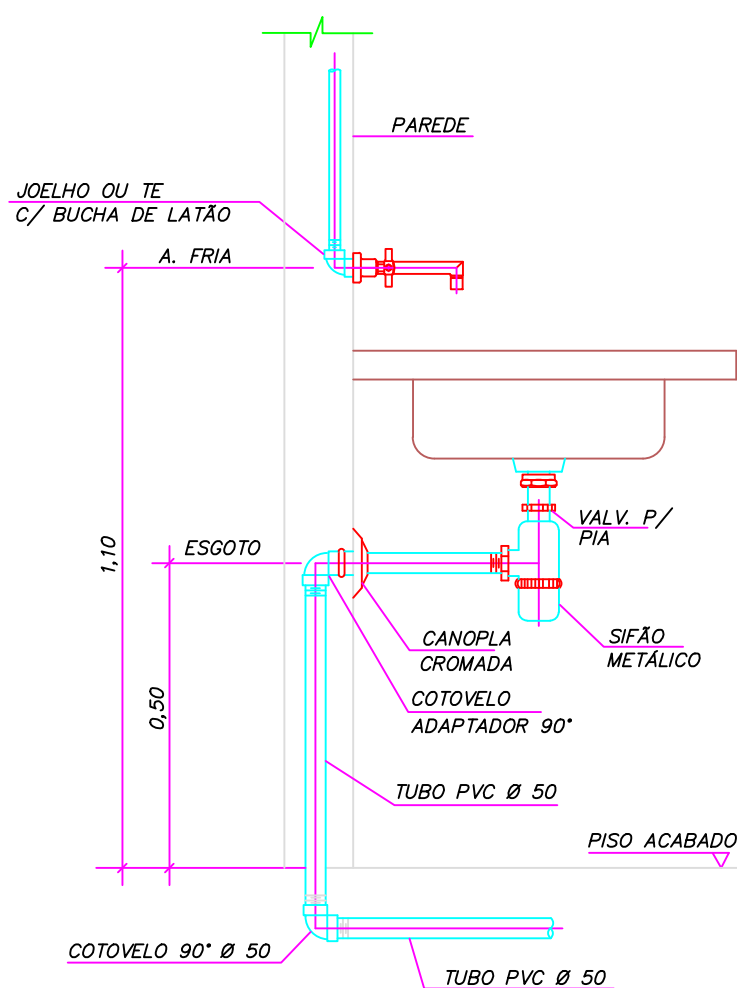


DETALHE DE LIGAÇÃO DE PIA  
SEM ESCALA

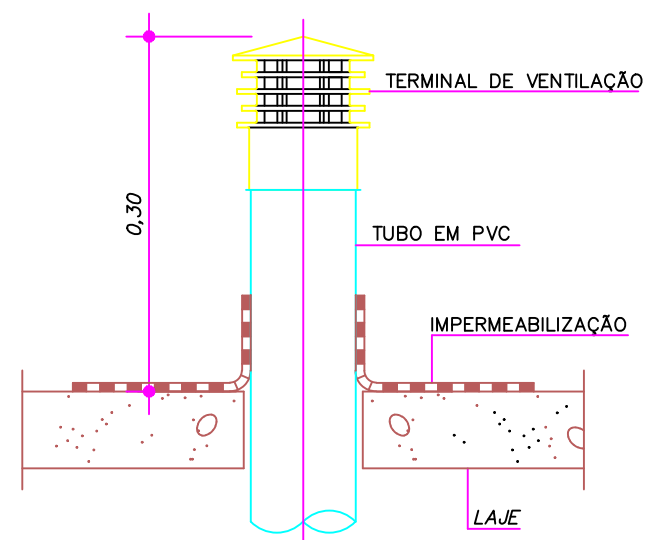


TUBULAÇÃO DE VENTILAÇÃO NA COBERTURA  
SEM ESCALA

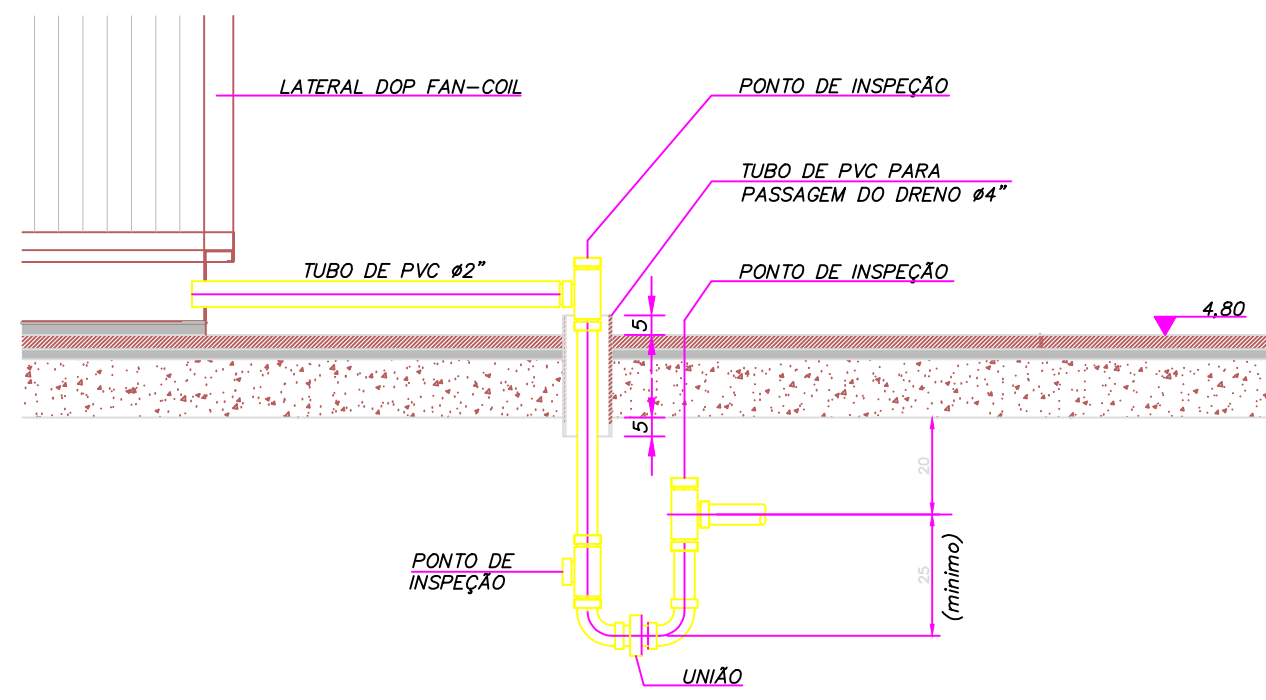


DETALHE DO SIFÃO P/DRENO DO FAN COIL  
SEM ESCALA

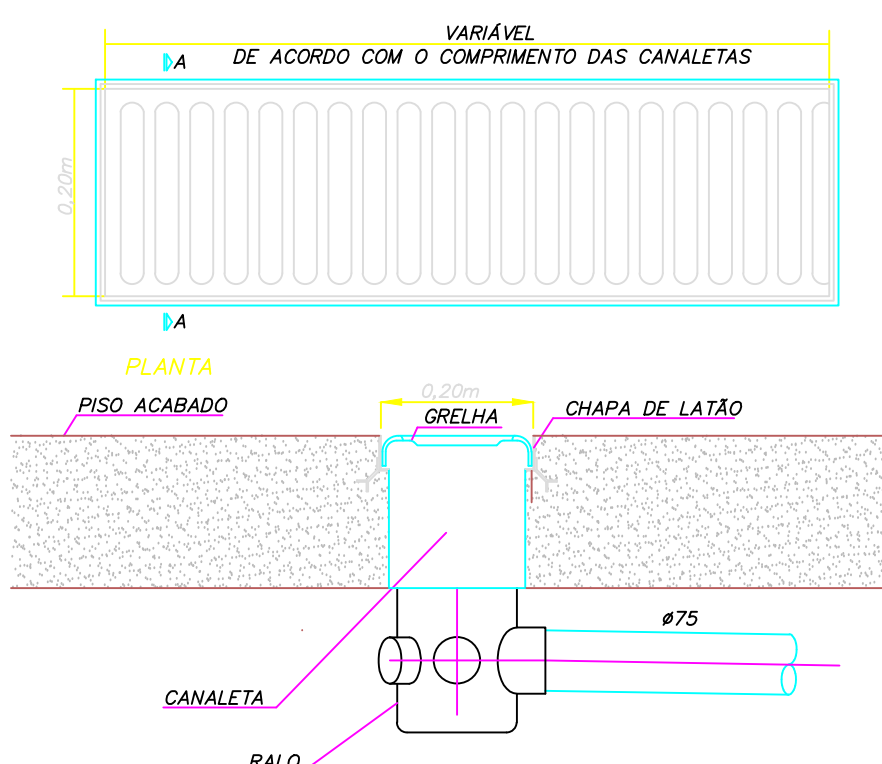


GRELHA DE PISO COM RALO PARA VESTIÁRIOS  
SEM ESCALA

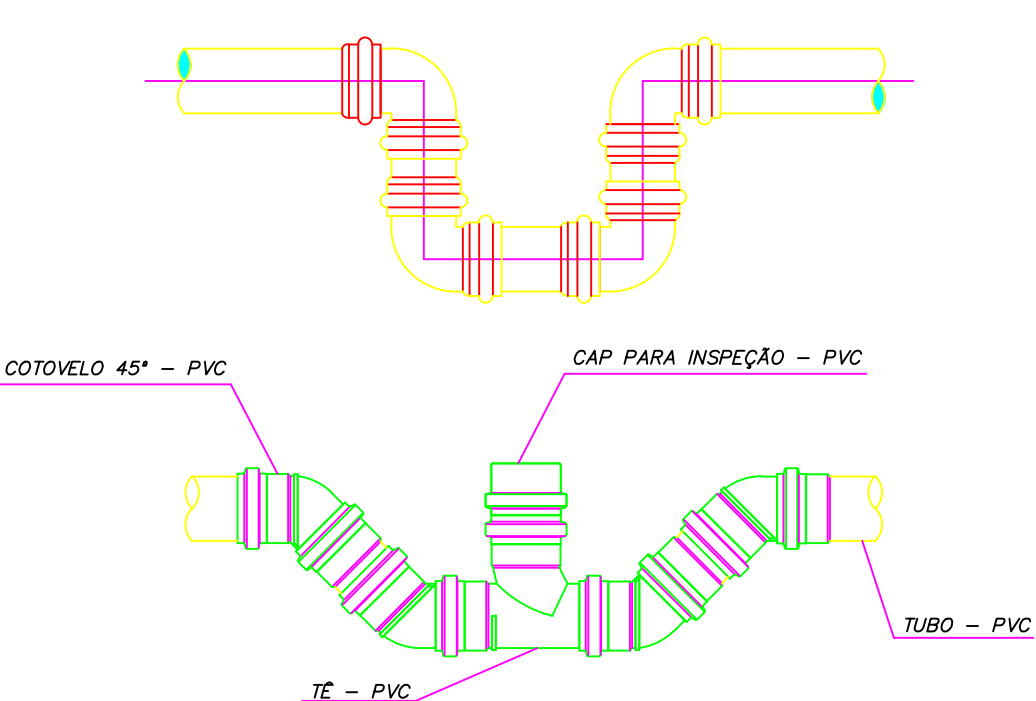


DETALHE – SIFÃO DE PEÇAS  
SEM ESCALA

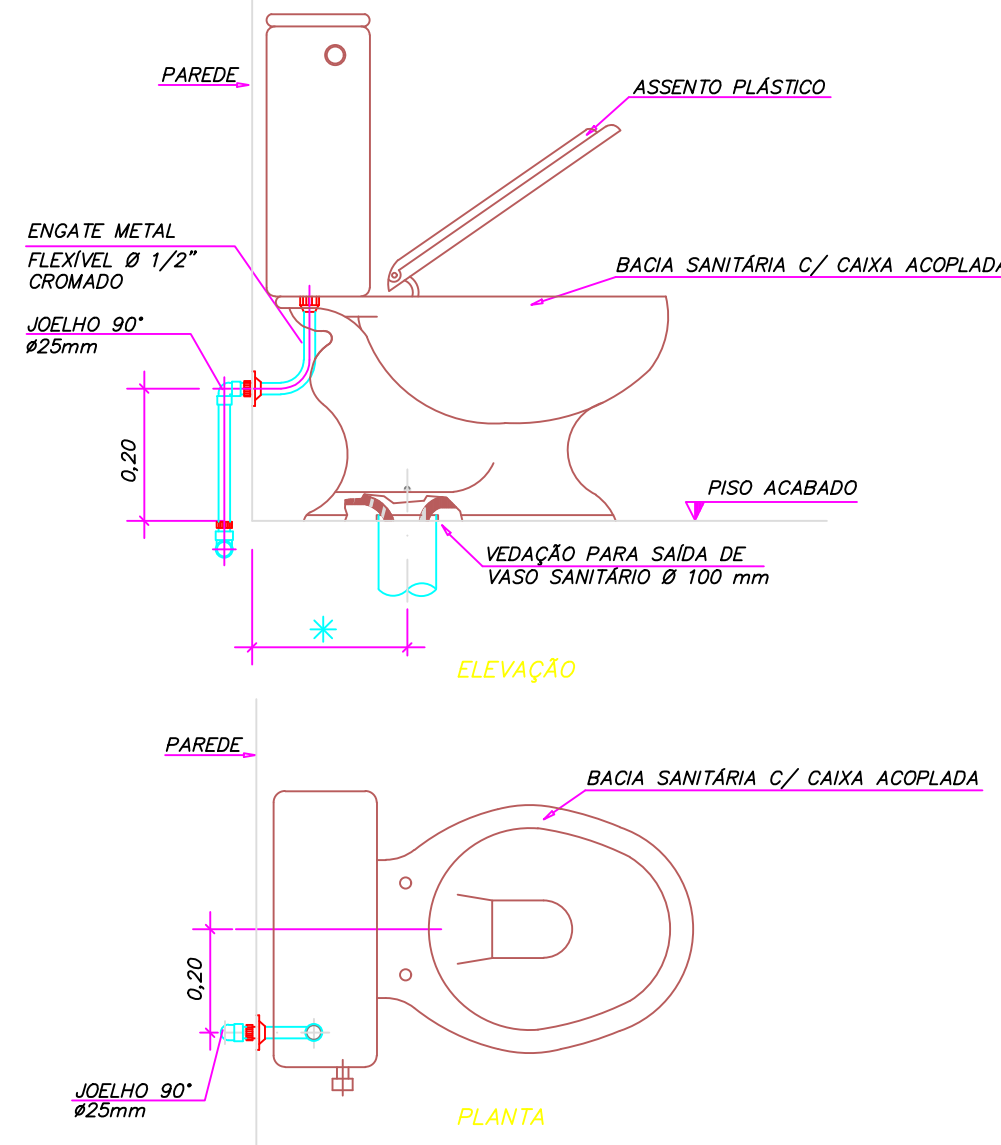


DET. LIGAÇÃO BACIA SANIT. COM CAIXA ACOPLADA  
SEM ESCALA

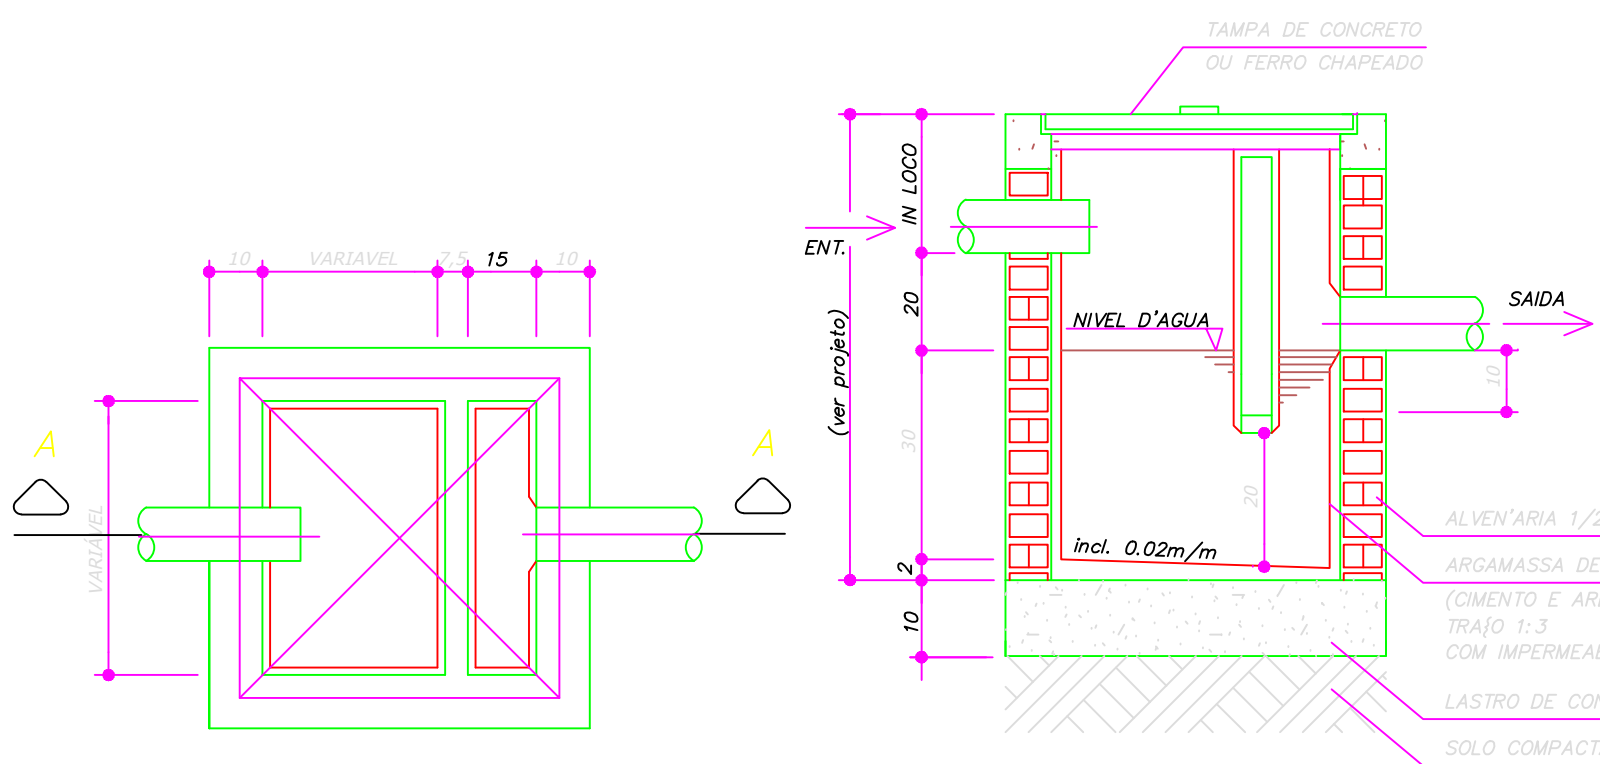

PLANTA  
CORTE A-A  
CAIXA SIFONADA DE ESGOTO OU DRENAGEM

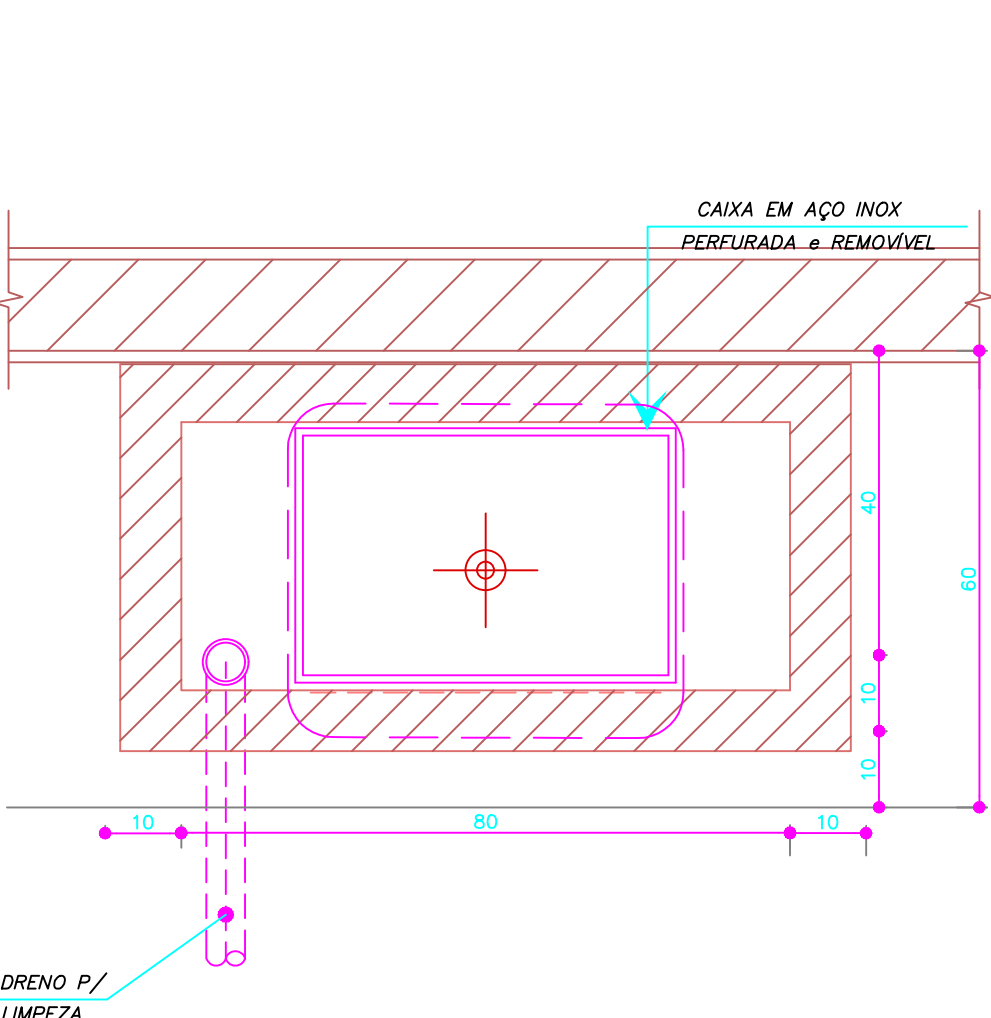

PLANTA BAIXA  
CAIXA DE SEPARAÇÃO DE GESSO EM AÇO INOX

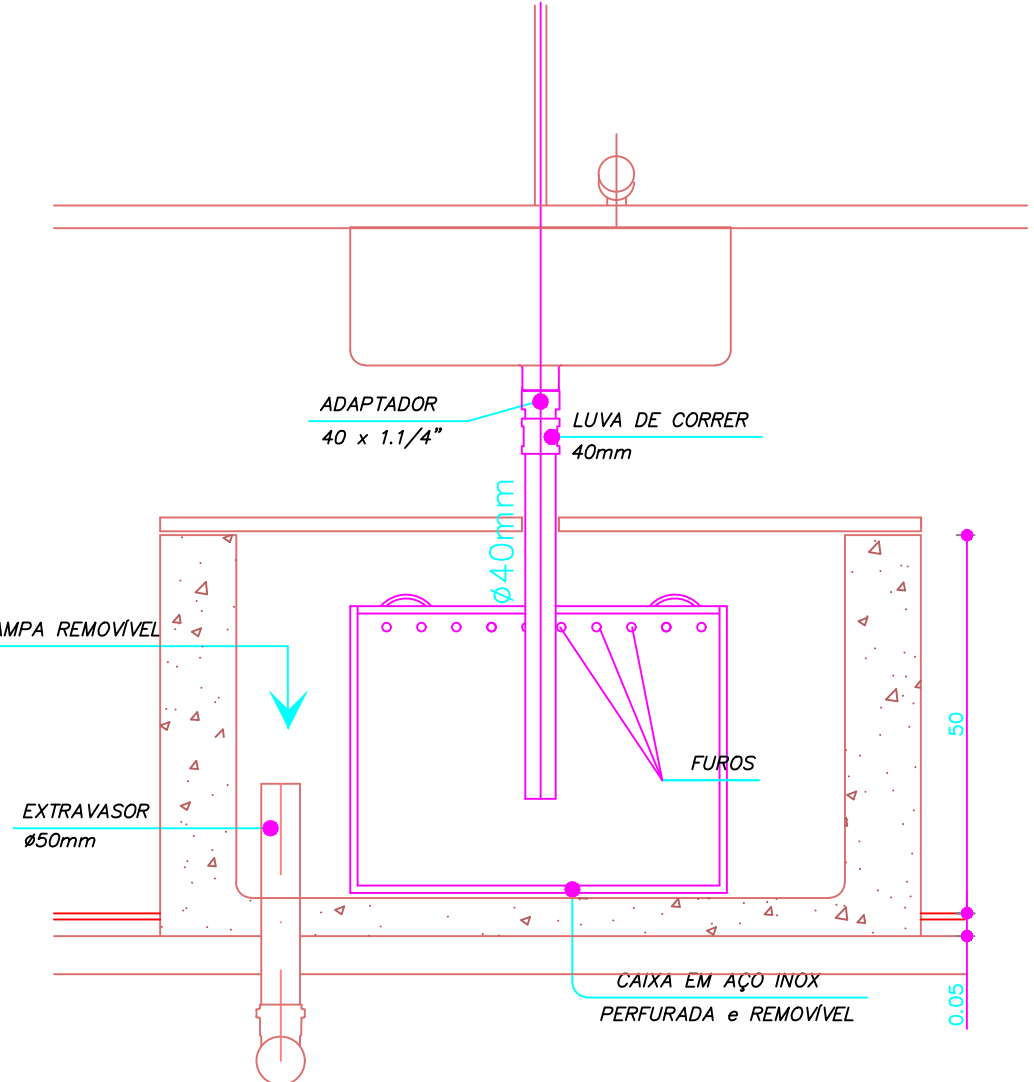

CORTE LONGITUDINAL

AUTOR PROJETO EXECUTIVO ALANA GAZANIGA KLOS				REGISTRO CREA - PR 203972/D			
R00	07/03/2025	EMISSÃO INICIAL					
REVISÃO	DATA	DESCRIÇÃO					
TÍTULO DO PROJETO							
CENTRO DE ATENÇÃO PSICOSSOCIAL I E II							
PROPRIETÁRIO							
MINISTÉRIO DA SAÚDE							
SECRETARIA DE ATENÇÃO ESPECIALIZADA A SAÚDE							
CNPJ							
00.394.644/0109-03							
ENDEREÇO							
Secretaria de Atenção Especializada a Saúde							
Esplanada dos Ministérios Bloco C Edifício Sede - Ministério da Saúde							
CEP 70.058-900 - Brasília- DF							
TÍTULO DO PROJETO							
PROJETO HIDROSSANITÁRIO							
DISCIPLINA							
HIDROSSANITÁRIO							
PROJETO REFERENCIAL CONCEITUAL							
NOME PRONÚNCIA - ARQUIVO		REVISÃO	UNIDADE	DATA	ESCALA		
08/08		R00	METROS	07/03/2025	INDICADA		
TALLIS HENRIQUE PEREIRA FONSECA							
REGISTRO							
AUTORIA INTELCTUAL							
DIREITOS AUTORAIS RESERVADOS CONFORME LEGISLAÇÃO NACIONAL E INTERNACIONAL							