



S 06 - DETALHAMENTO HIDROSSANITÁRIO:
I.S. PcD INFANTIL

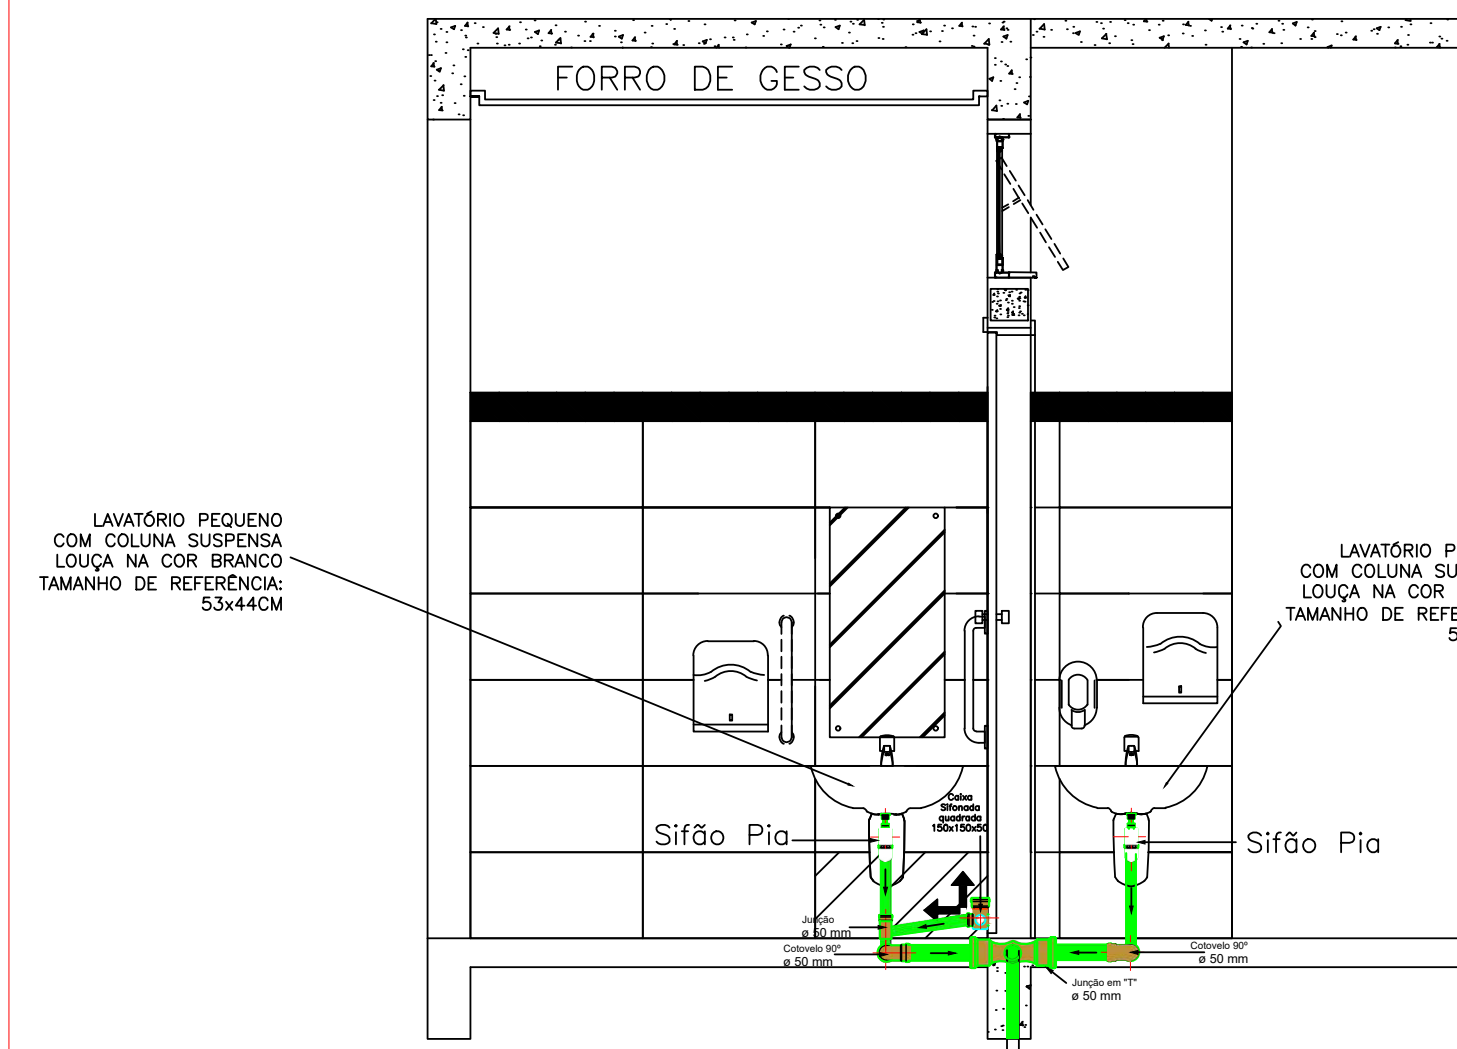

DET. I.S. Pcd INFANTIL
VISTA 02
ESCALA 1:25

Distância, em relação ao piso/parede, das Conexões do hidrossanitário. I. S. PcD Infantil.	
Ponto de saída de esgoto/ Equipamento	Dimensões/ Altura em relação ao piso acabado
Saída de esgoto/ Lavatório interno/ externo, PcD Infantil.	0,50 cm


S 06 - DETALHAMENTO HIDROSSANITÁRIO:
I.S. PcD INFANTIL

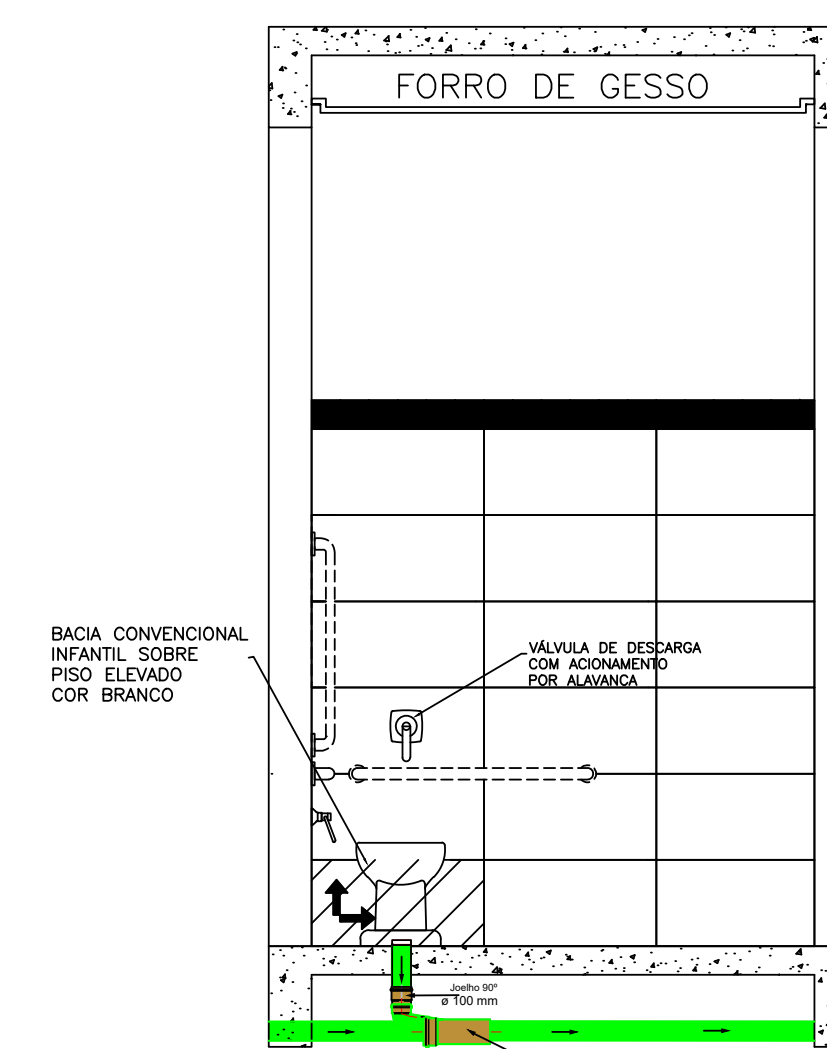

DET. I.S. Pcd INFANTIL
VISTA 01
ESCALA 1:25


Distância, em relação ao piso/parede, das Conexões do hidrossanitário. I. S. Pcd Infantil.	
Ponto de saída de esgoto/ Equipamento	Dimensões/ Altura em relação ao piso acabado
Saída de esgoto/ bacia sanitária PCD Infantil	Manter distância de 26 cm em relação a parede

S 07 - DETALHAMENTO HIDROSSANITÁRIO:
I.S. INFANTIL MASCULINO

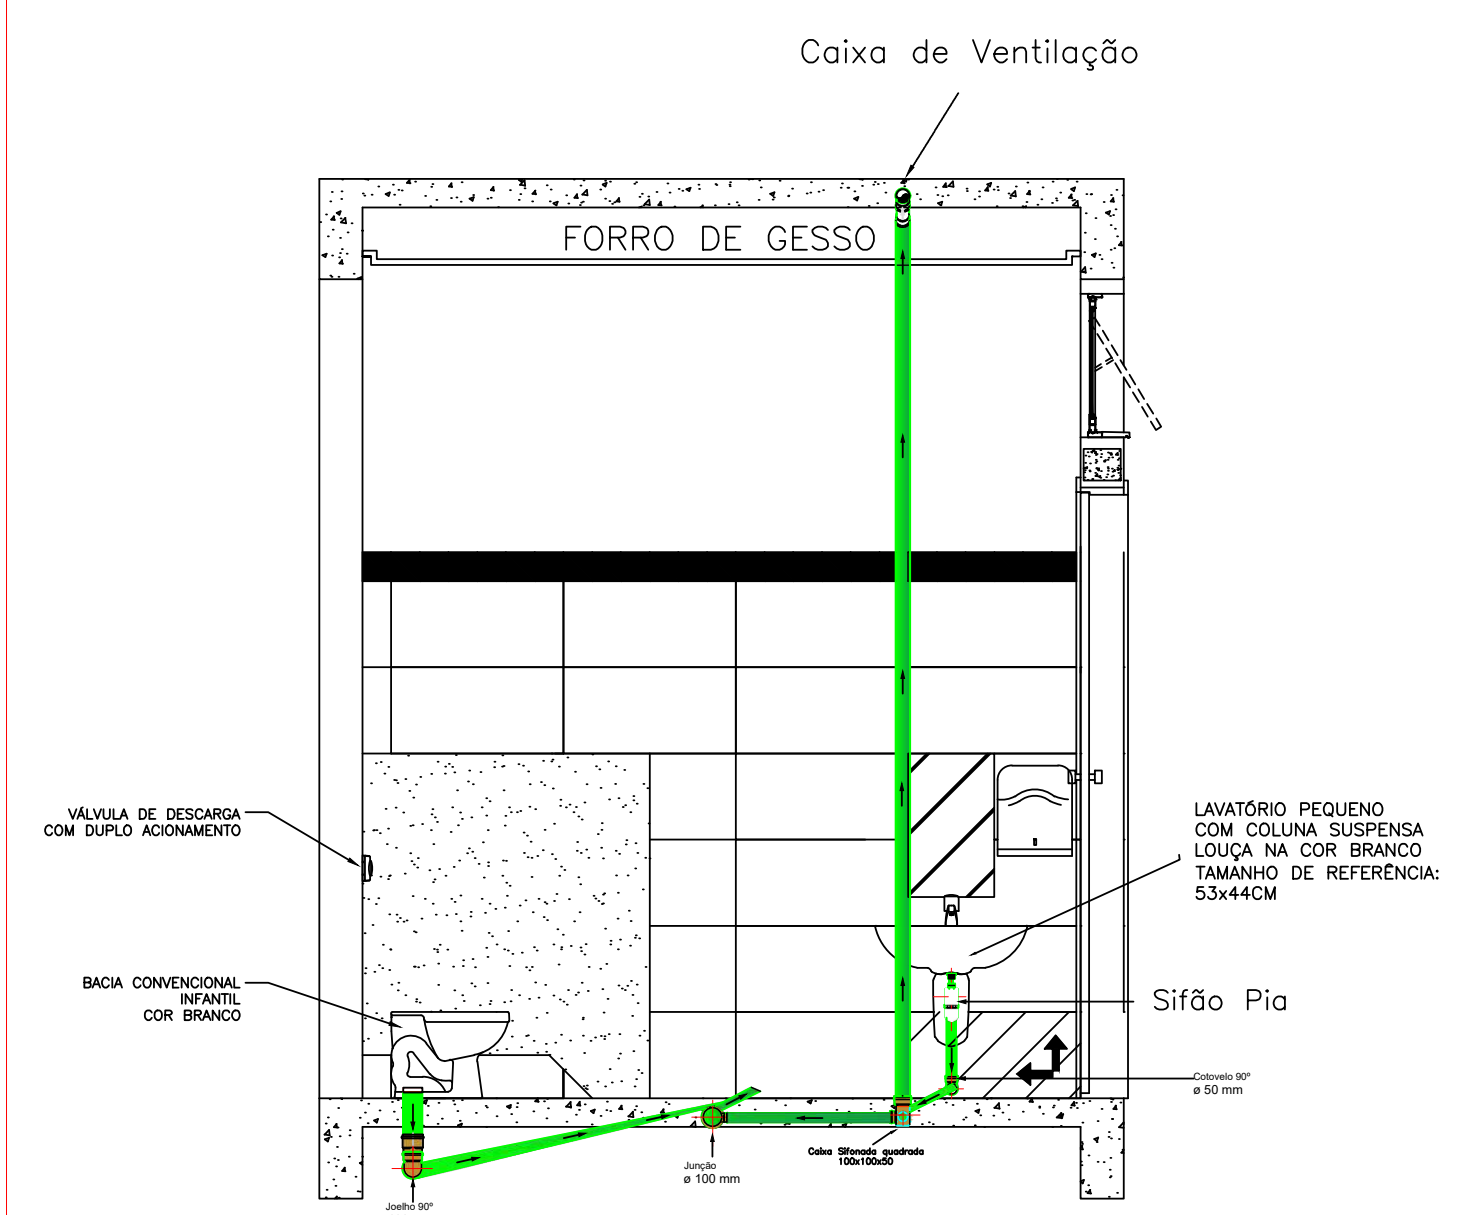

DET. I.S. INF. MASC.
VISTA 02
ESCALA 1:25

Distância, em relação ao piso/parede, das Conexões do hidrossanitário. I. S. Infantil - Masculino.	
Ponto de saída de esgoto/ Equipamento	Dimensões/ Altura em relação ao piso acabado
Saída de esgoto/ bacia sanitária Infantil	Manter distância de 26 cm em relação a parede
Saída de esgoto/ Lavatório Infantil	0,50 cm
Saída de esgoto/ Ramal de ventilação I.S. Infantil	3,30 m em relação ao piso acabado

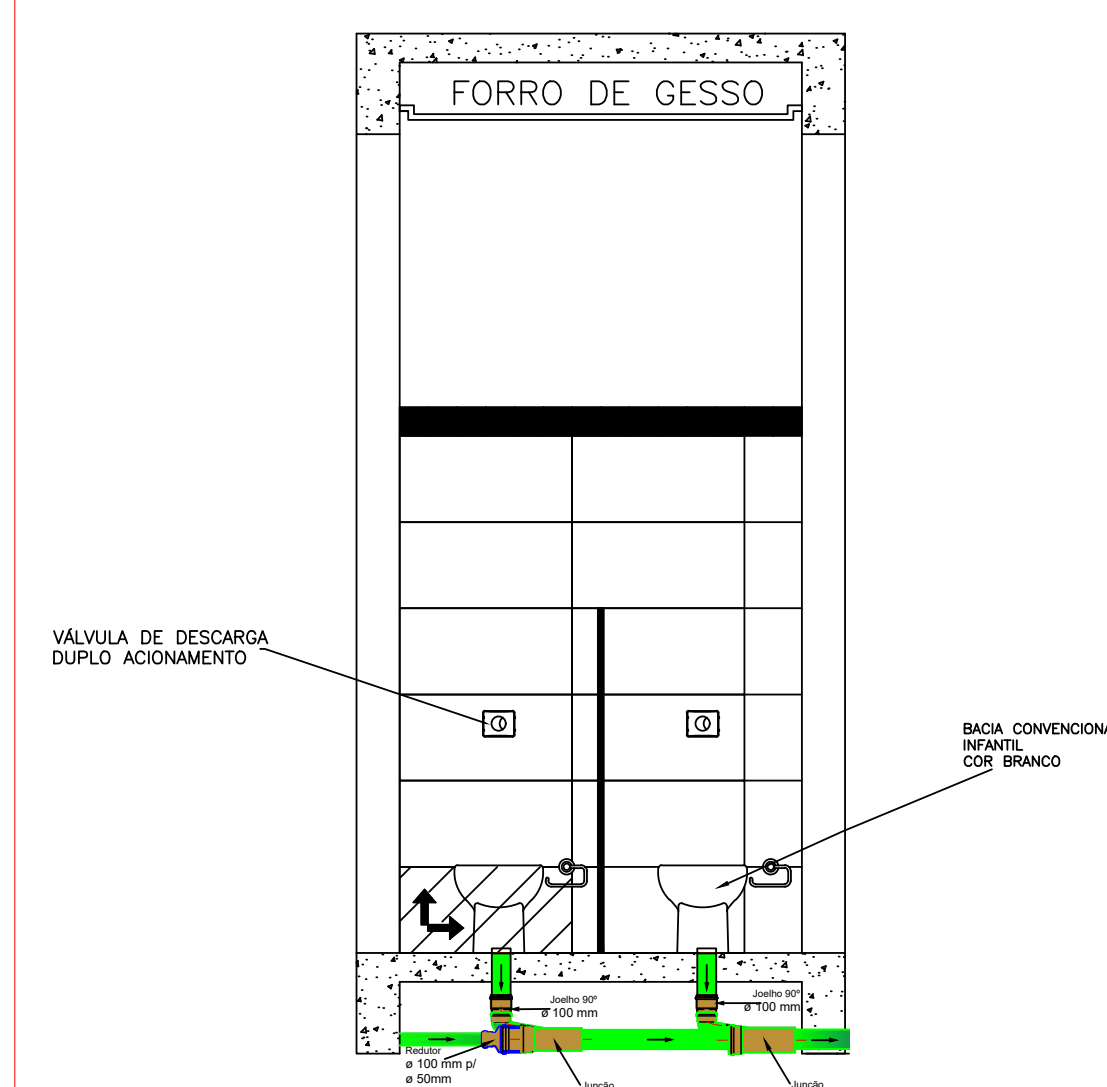

DET. I.S. INF. MASC.
VISTA 01
ESCALA 1:25

Distância, em relação ao piso/parede, das Conexões do hidrossanitário. I. S. Infantil - Masculino.	
Ponto de saída de esgoto/ Equipamento	Dimensões/ Altura em relação ao piso acabado
Saída de esgoto/ bacia sanitária Infantil	Manter distância de 26 cm em relação a parede

[illegible]

Documento assinado eletronicamente por:
Juliana Mondardo (22/05/2025 15:09:41)


Nome/controlado do arquivo:
2025052215094191.pdf

Aponte a sua câmera e verifique a autenticidade:



<https://dss.paranacidade.org.br/validaAssinatura.htm?controlado=2025052215094191>


S 08 - DETALHAMENTO HIDROSSANITÁRIO: COZINHA

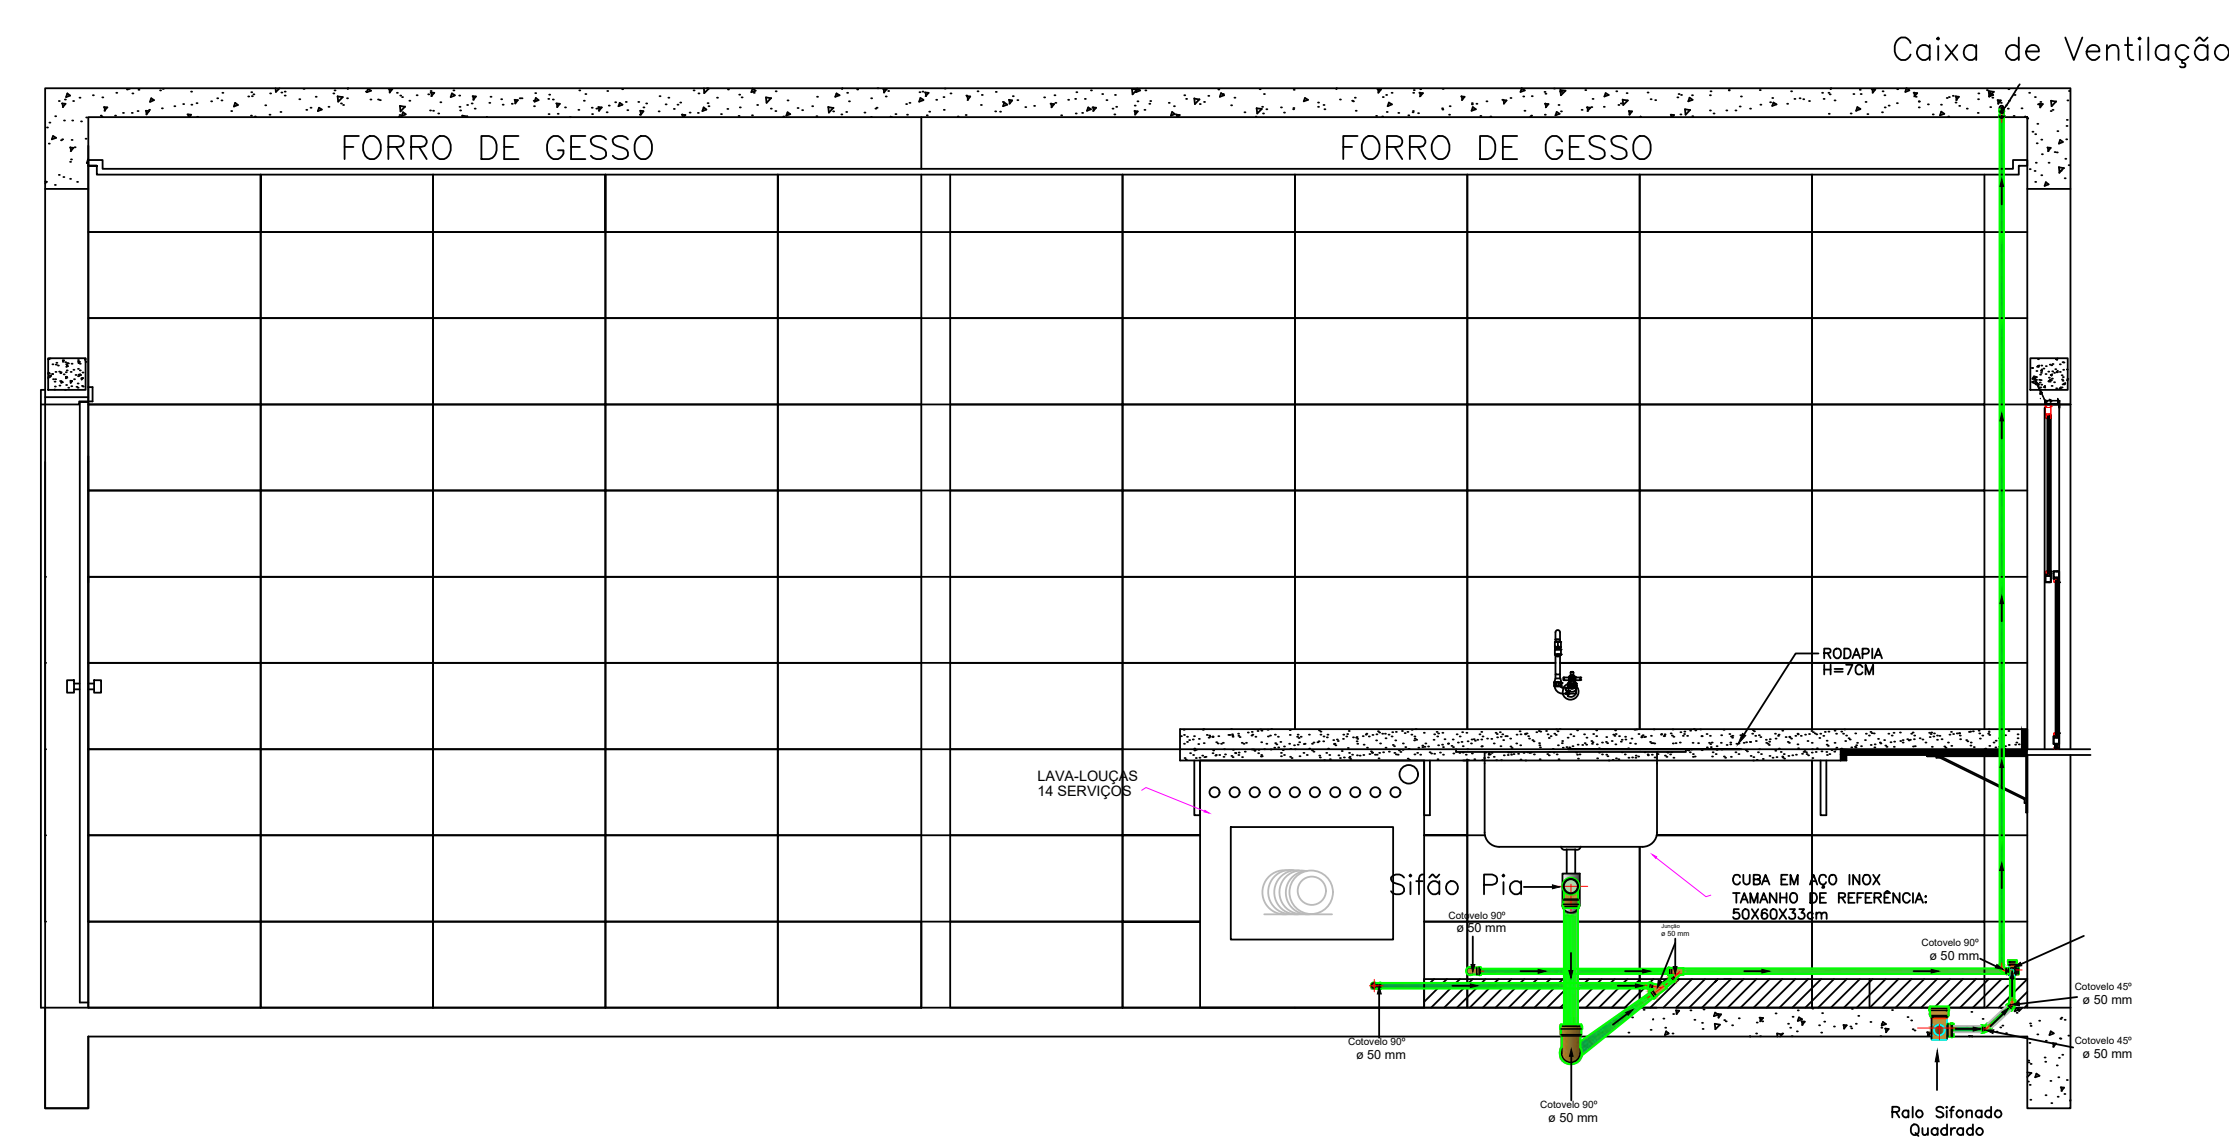

DET. COZINHA
VISTA 03
ESCALA 1:25

Distância, em relação ao piso/parede, das Conexões do hidrossanitário. Cozinha.	
Ponto de saída de esgoto/ Equipamento	Dimensões/ Altura em relação ao piso acabado
Saída de esgoto/ Cuba Pia - Cozinha	0,65 cm
Saída de esgoto/ Ramal de ventilação Cozinha.	3,30 m em relação ao piso acabado
Saída de esgoto/ Lava-Louças 14 Serviços Cozinha.	Entre 0,60 cm e 0,90 cm em relação ao piso acabado


S 08 - DETALHAMENTO HIDROSSANITÁRIO: COZINHA

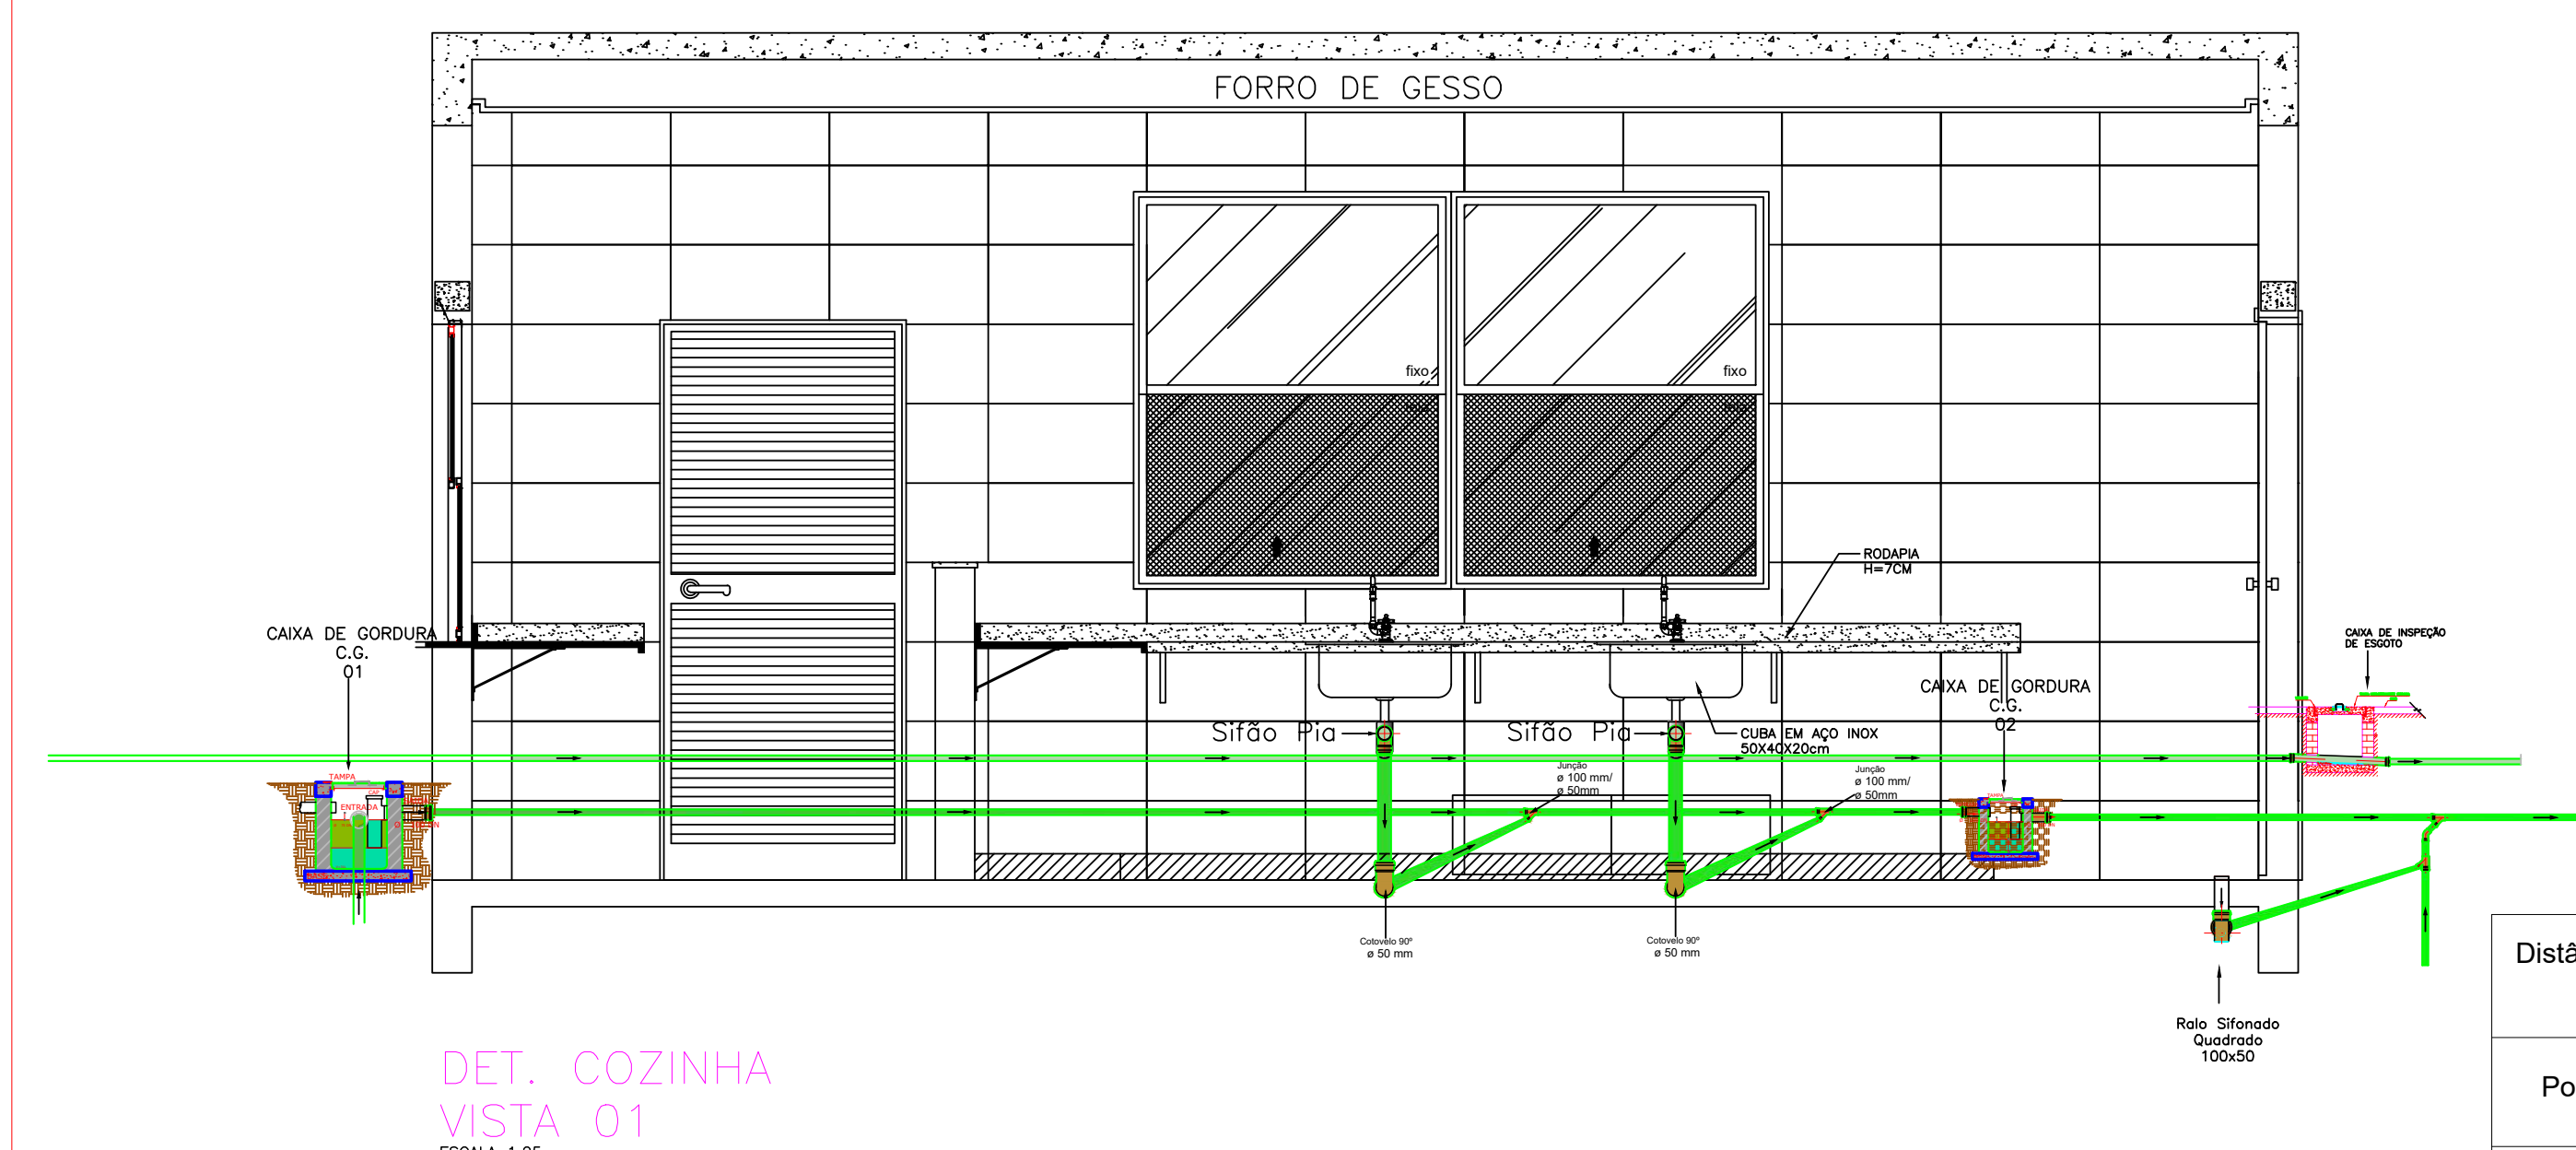

DET. COZINHA
VISTA 01
ESCALA 1:25

Distância, em relação ao piso/parede, das Conexões do hidrossanitário. Cozinha.	
Ponto de saída de esgoto/ Equipamento	Dimensões/ Altura em relação ao piso acabado
Saída de esgoto/ Cuba Pia - Cozinha	0,65 cm


S 08 - DETALHAMENTO HIDROSSANITÁRIO: COZINHA

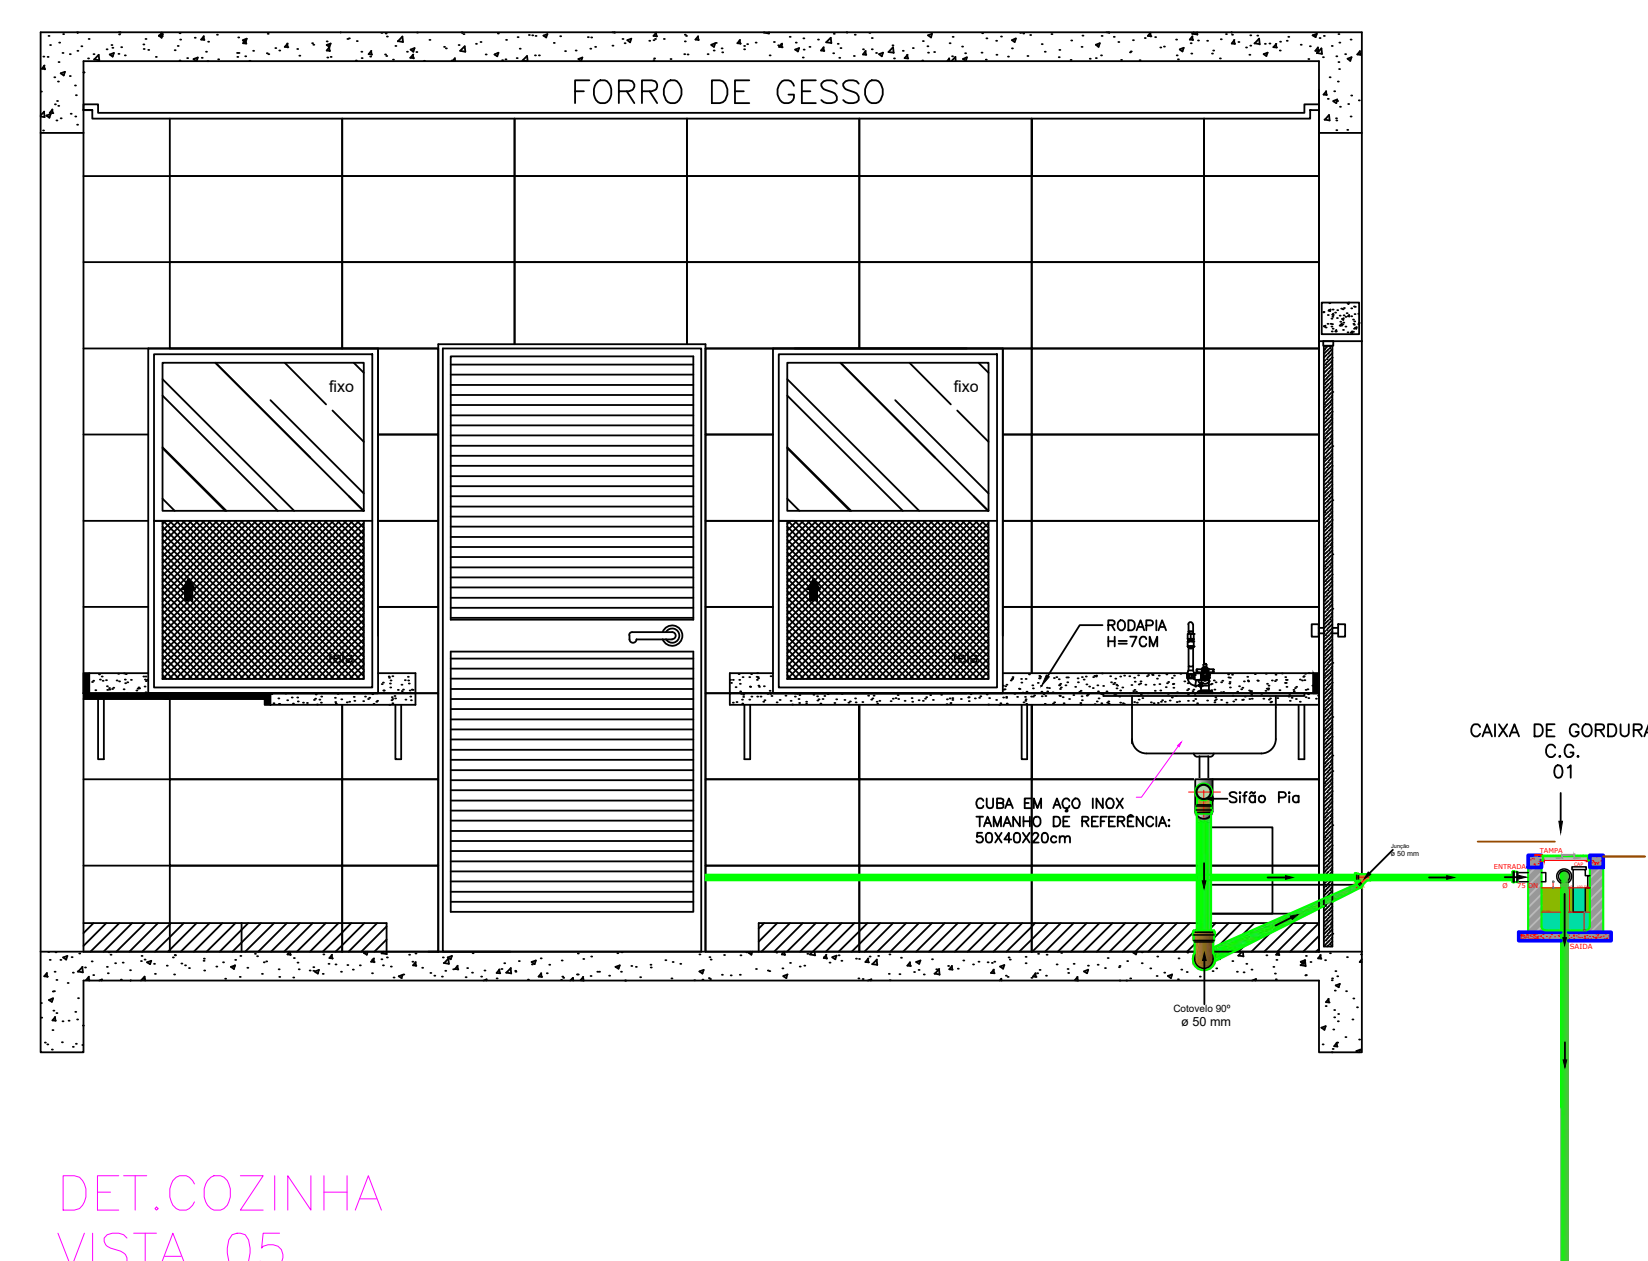

DET.COZINHA
VISTA_05
ESCALA: 1:25

Distância, em relação ao piso/parede, das Conexões do hidrossanitário. Cozinha.	
Ponto de saída de esgoto/ Equipamento	Dimensões/ Altura em relação ao piso acabado
Saída de esgoto/ Cuba Pia - Cozinha	0,65 cm

S 09 - DETALHAMENTO HIDROSSANITÁRIO: D.M.L.

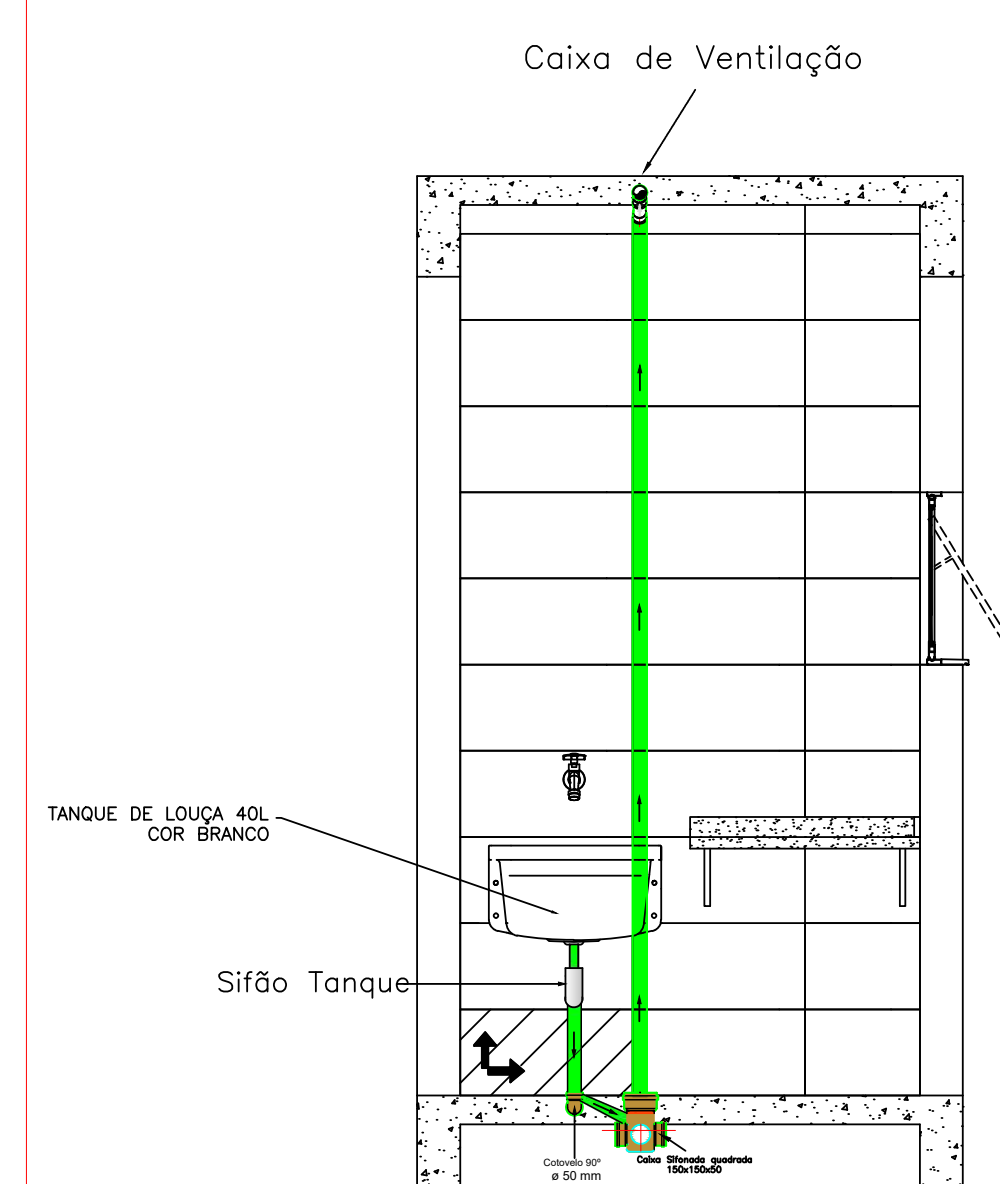

DET. D.M.L.
VISTA 02
ESCALA 1:25

Distância, em relação ao piso/parede, das Conexões do hidrossanitário. D.M.L.	
Ponto de saída de esgoto/ Equipamento	Dimensões/ Altura em relação ao piso acabado
Saída de esgoto/ Tanque D.M.L.	0,55 cm
Saída de esgoto/ Ramal de ventilação D.M.L.	3,30 m em relação ao piso acabado




GOVERNO DO ESTADO DO PARANÁ
SECRETARIA DO DESENVOLVIMENTO SOCIAL E FAMÍLIA
PROGRAMA INFÂNCIA FELIZ
NÚCLEO TÉCNICO DE ARQUITETURA

PROPOSTANTE:	MUNICÍPIO
LOCAL:	
PLAÇA SARANDI ESG. LUIZ GRAMATO, PARTE DA DIVISÃO 106, BAIRRO RIO	
AUTORES DO PROJETO: PADRÃO REGISTRO PROF. _____	
ARQ. ADRIANA GARCIA CAJAL 8280- _____	
ARQ. SARAIVA MARGARETE DE SOUZA CAJAL 8280- _____	

NOME DO PROJETO: **HIDROSSANITÁRIO**
 especificação:

DETALHAMENTO ESGOTO	
DESCRIÇÃO:	VALMA
DATA:	15/04/2016

ARQ. 15

Documento assinado eletronicamente por:
Juliana Mondardo (22/05/2025 15:09:46)


Nome/controlado do arquivo:
2025052215094641.pdf

Aponte a sua câmera e verifique a autenticidade:



<https://dss.paranacidade.org.br/validaAssinatura.htm?controle=2025052215094641>


**S 10 - DETALHAMENTO HIDROSSANITÁRIO:
VEST. MASCULINO.**

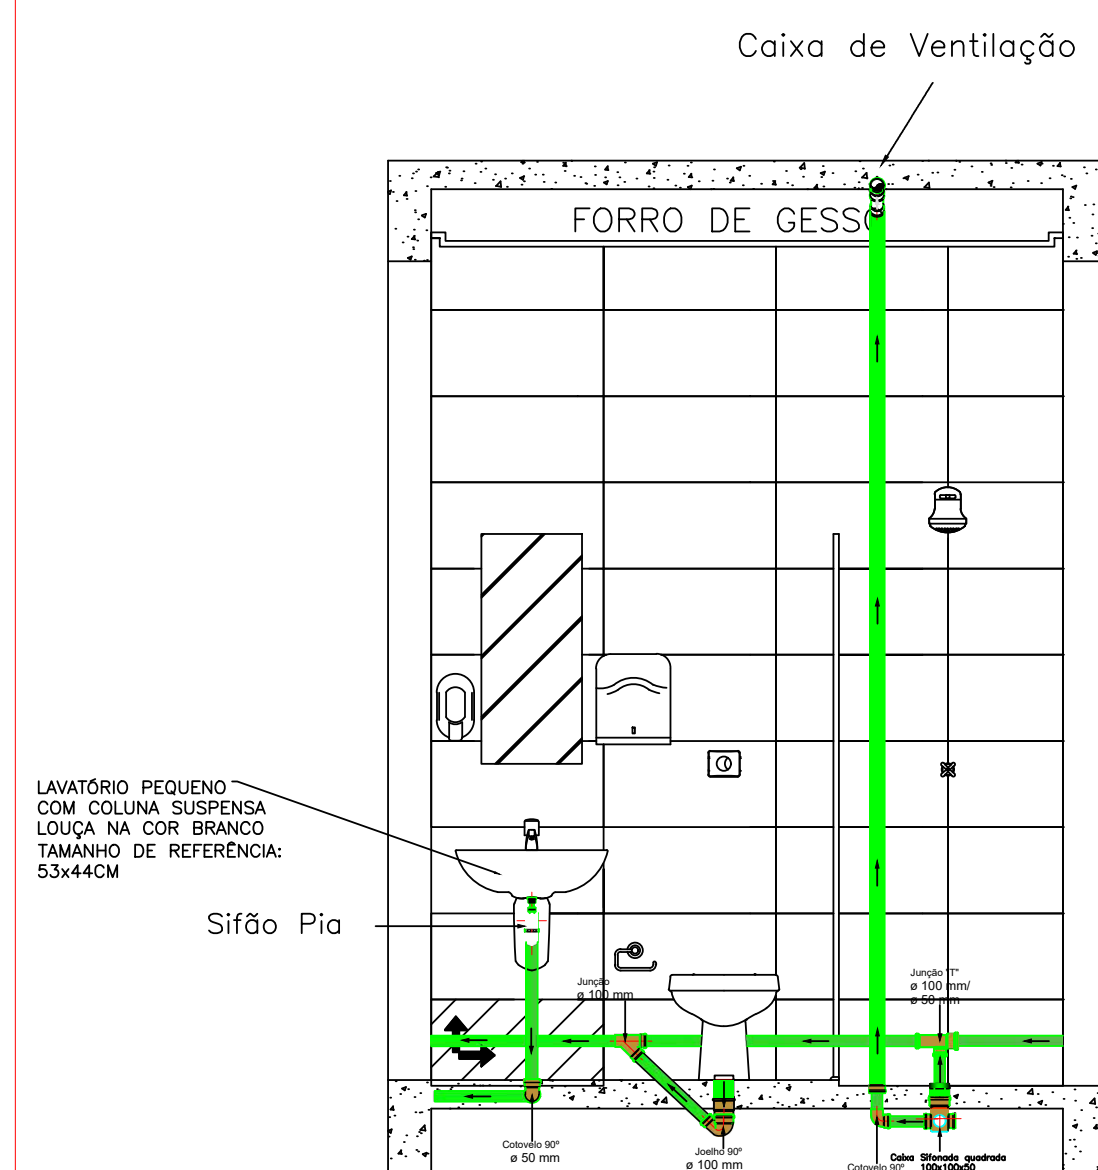

DET. VESTIÁRIO MASC.
VISTA 02
ESCALA 1:25

Distância, em relação ao piso/parede, das Conexões do hidrossanitário. Vestibário Masculino.	
Ponto de saída de esgoto/ Equipamento	Dimensões/ Altura em relação ao piso acabado
Saída de esgoto/ bacia sanitária Vestibário/ Masculino	Manter distância de 30 cm em relação a parede
Saída de esgoto/ Lavatório Vestibário/ Masculino	0,65 cm
Saída de esgoto/ Ramal de ventilação Vestibário/ Masculino.	3,30 m em relação ao piso acabado


**S 11 - DETALHAMENTO HIDROSSANITÁRIO:
VEST. FEMININO.**

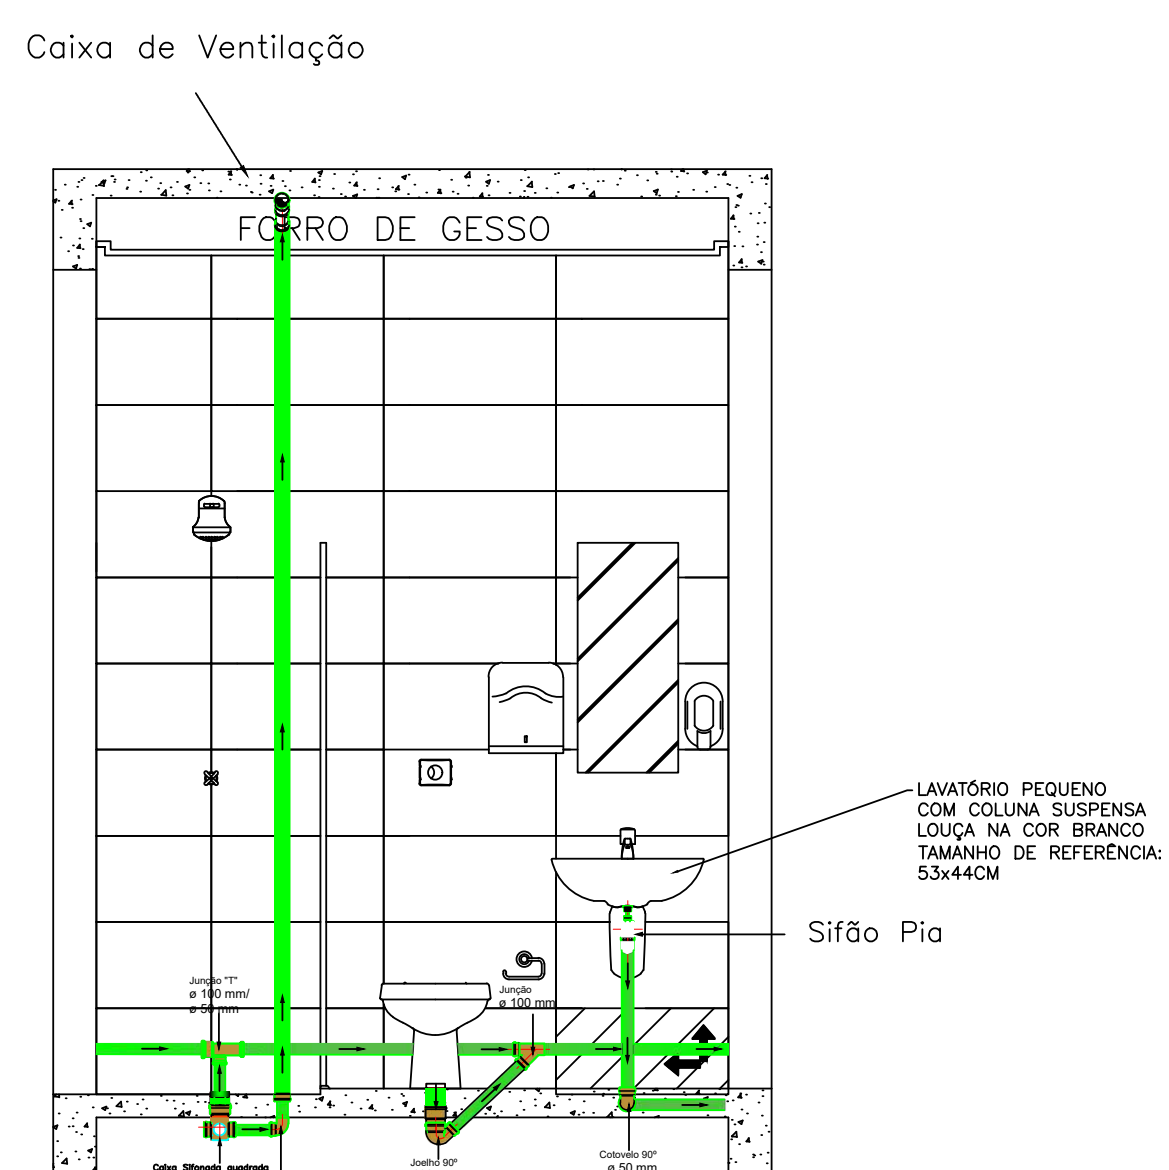

DET. VESTIÁRIO FEM.
VISTA 02
ESCALA 1:25

Distância, em relação ao piso/parede, das Conexões do hidrossanitário. Vestitório Feminino.	
Ponto de saída de esgoto/ Equipamento	Dimensões/ Altura em relação ao piso acabado
Saída de esgoto/ bacia sanitária Vestitório/ Feminino	Manter distância de 30 cm em relação a parede
Saída de esgoto/ Lavatório Vestitório/ Feminino	0,65 cm
Saída de esgoto/ Ramal de ventilação Vestitório/ Feminino	3,30 m em relação ao piso acabado


**S 12 - DETALHAMENTO HIDROSSANITÁRIO:
LAVANDERIA/ D.M.L.**

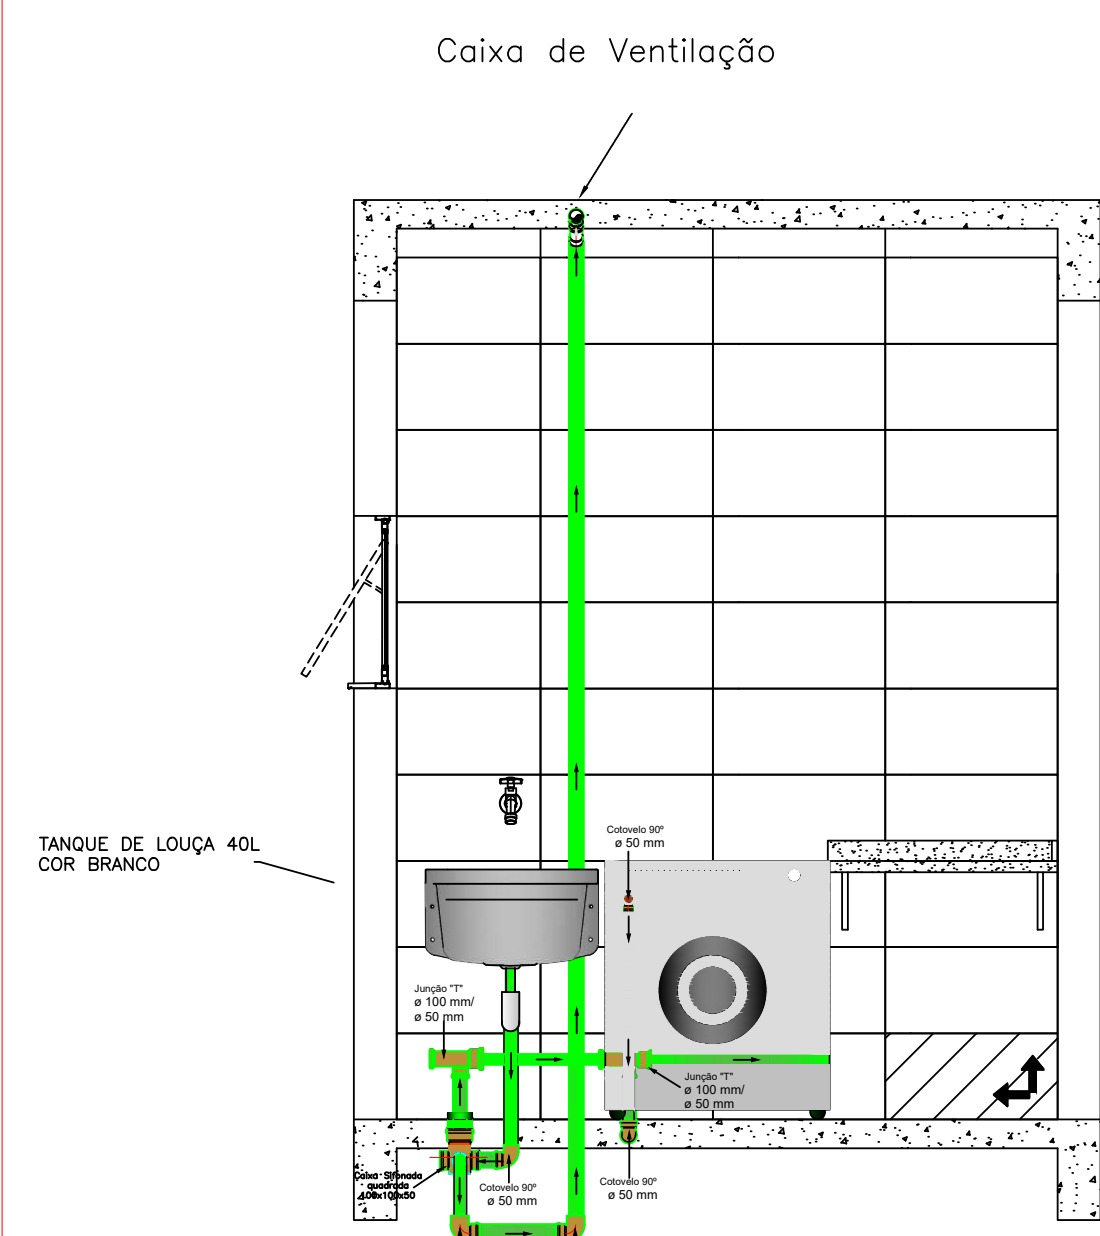

DET. LAVANDERIA/D.M.L.
VISTA 02
ESCALA 1:25


Distância, em relação ao piso/parede, das Conexões do hidrossanitário, Lavanderia/ D.M.L..	
Ponto de saída de esgoto/ Equipamento	Dimensões/ Altura em relação ao piso acabado
Saída de esgoto/ Tanque - Lavanderia	0,65 cm
Saída de esgoto/ Ramal de ventilação lavanderia - D.M.L..	3,30 m em relação ao piso acabado

**B 01 - DETALHAMENTO HIDROSSANITÁRIO:
BEBEDOURO/ ACESSO COBERTO**

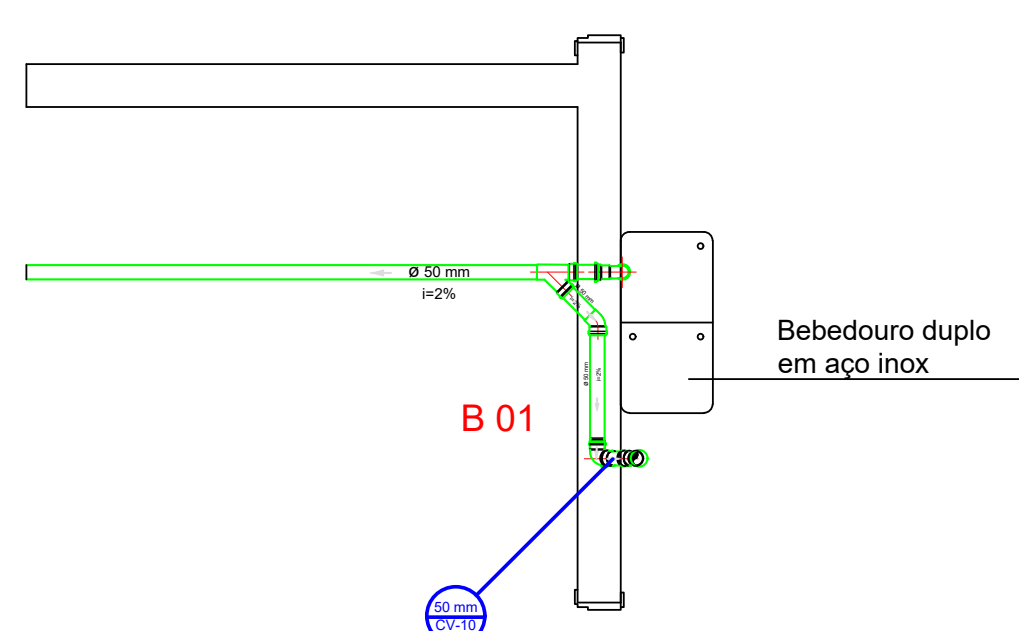


Distância, em relação ao piso/parede, das Conexões do hidrossanitário. Bebedouro.	
Ponto de saída de esgoto/ Equipamento	Dimensões/ Altura em relação ao piso acabado
Saída de água/ Bebedouro	Seguir conforme indicações do fabricante
Saída de esgoto/ Ramal de ventilação Bebedouro.	3,30 m em relação ao piso acabado

B 02 - DETALHAMENTO HIDROSSANITÁRIO: BEBEDOURO/ REFEITÓRIO

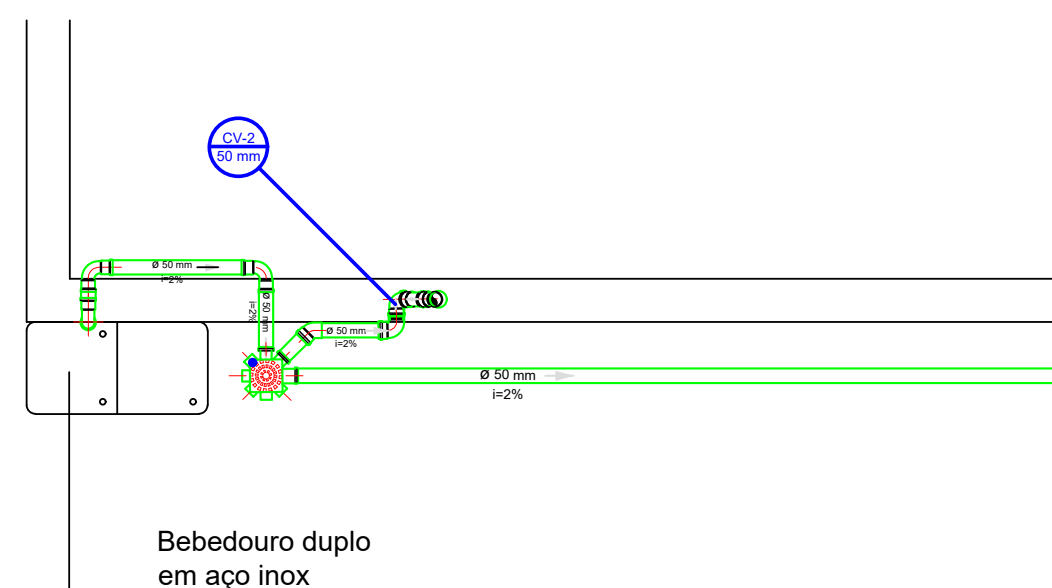

Distância, em relação ao piso/parede, das Conexões do hidrossanitário. Bebedouro.	
Ponto de saída de esgoto/ Equipamento	Dimensões/ Altura em relação ao piso acabado
Saída de água/ Bebedouro	Seguir conforme indicações do fabricante
Saída de esgoto/ Ramal de ventilação Bebedouro.	3,30 m em relação ao piso acabado

**B 03 -DETALHAMENTO HIDROSSANITÁRIO:
BEBEDOURO/ ESPERA COBERTA**

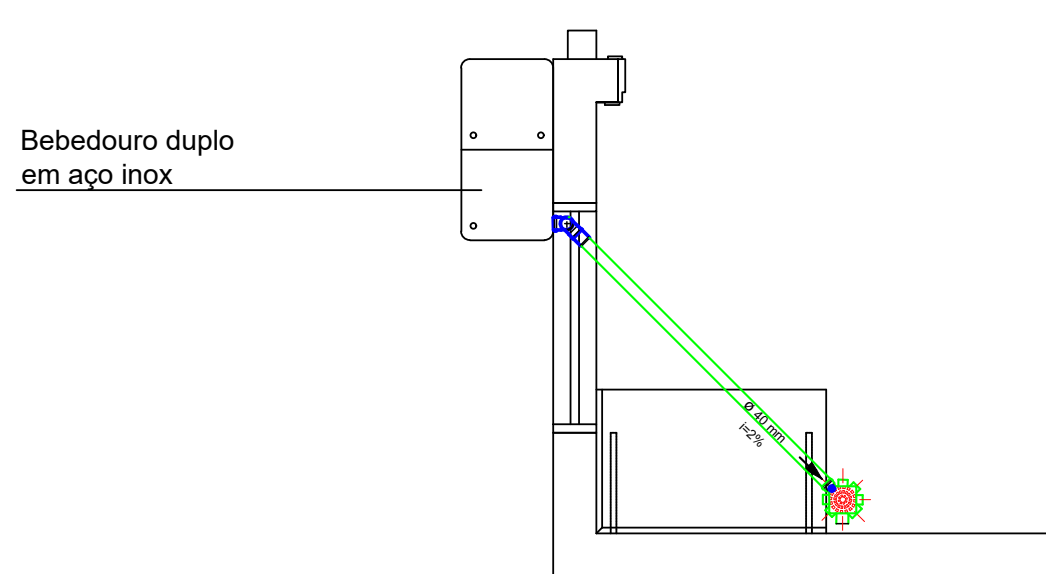

Distância, em relação ao piso/parede, das Conexões do hidrossanitário. Bebedouro.	
Ponto de saída de esgoto/ Equipamento	Dimensões/ Altura em relação ao piso acabado
Saída de água/ Bebedouro	Seguir conforme indicações do fabricante

[illegible]

Documento assinado eletronicamente por:
Juliana Mondardo (22/05/2025 15:09:51)

Nome/controlado do arquivo:
2025052215095149.pdf

Aponte a sua câmera e verifique a autenticidade:



<https://dss.paranacidade.org.br/validaAssinatura.htm?controlado=2025052215095149>