



1 PERFIL LONGITUDINAL TRECHO 03
ESC.: 1:1500

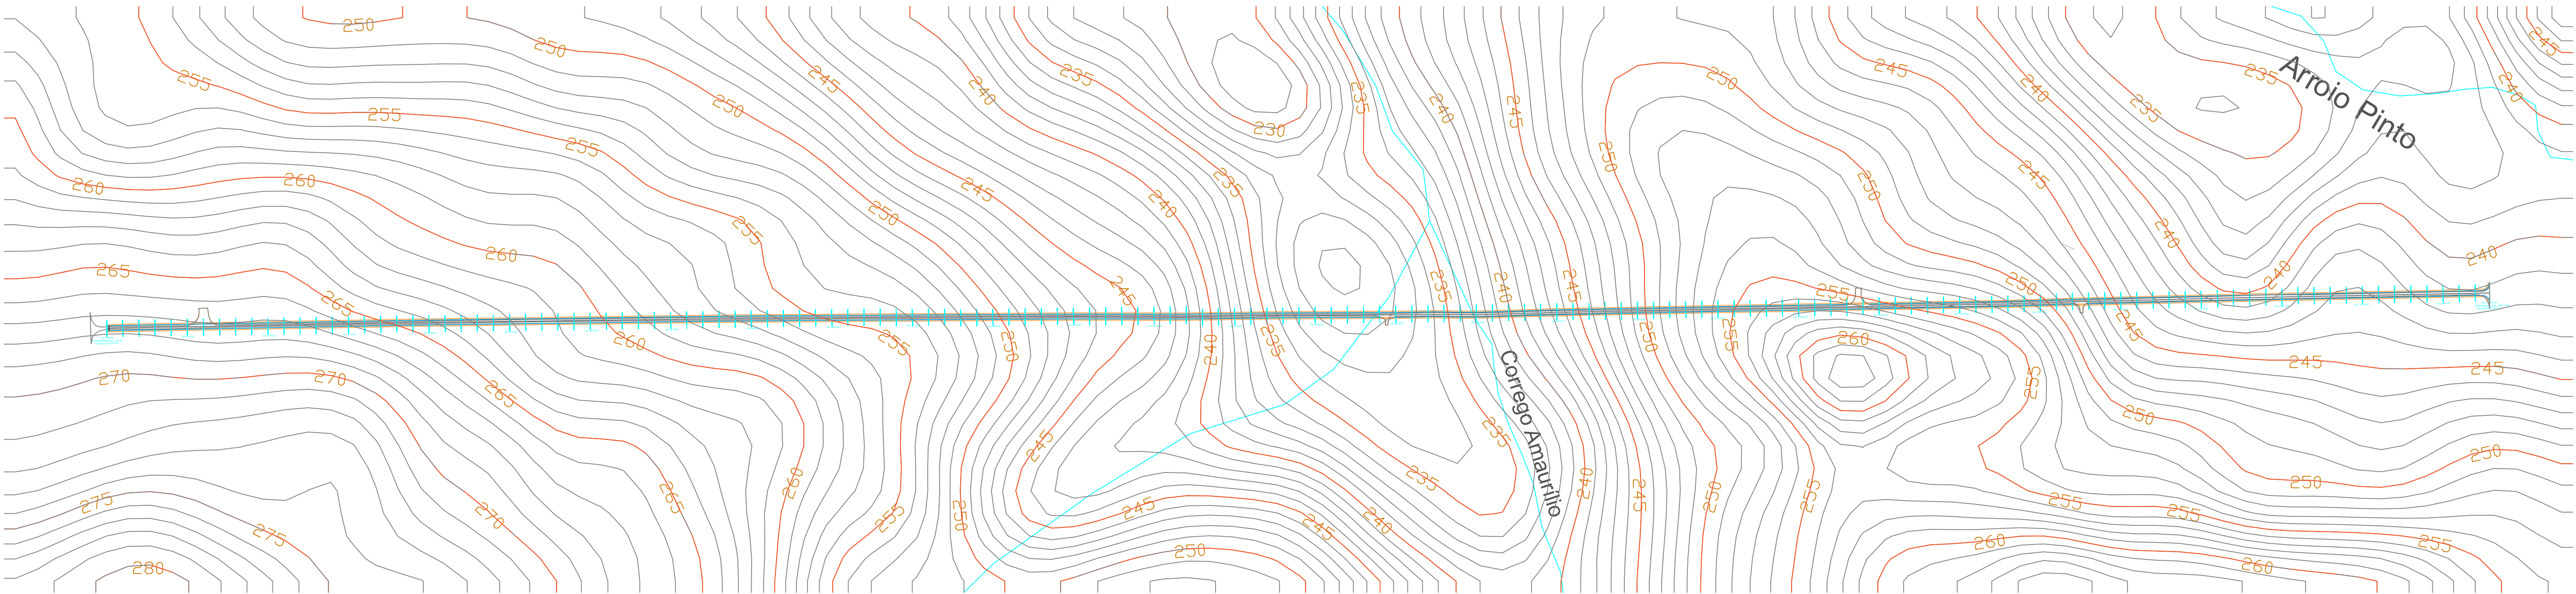

2 TOPOGRAFIA DO TRECHO
ESC.: 1:4000

COORDENADAS	
INÍCIO DO TRECHO COORD. X: 25°20'07" S COORD. Y: 54°17'57" W	FIM DO TRECHO COORD. X: 25°20'05" S COORD. Y: 54°16'11" W
QUADRO DE QUANTIDADES	
ÁREA DE PAVIMENTAÇÃO C/ CBUQ	17.746,80 m²
LARGURA DA PAVIMENTAÇÃO	6 m
EXTENSÃO DO TRECHO	2.957,80 m
LARGURA DA BASE	7 m
LARGURA DA SUB-BASE	7 m
ÁREA DE GRAMA	5.915,60 m²

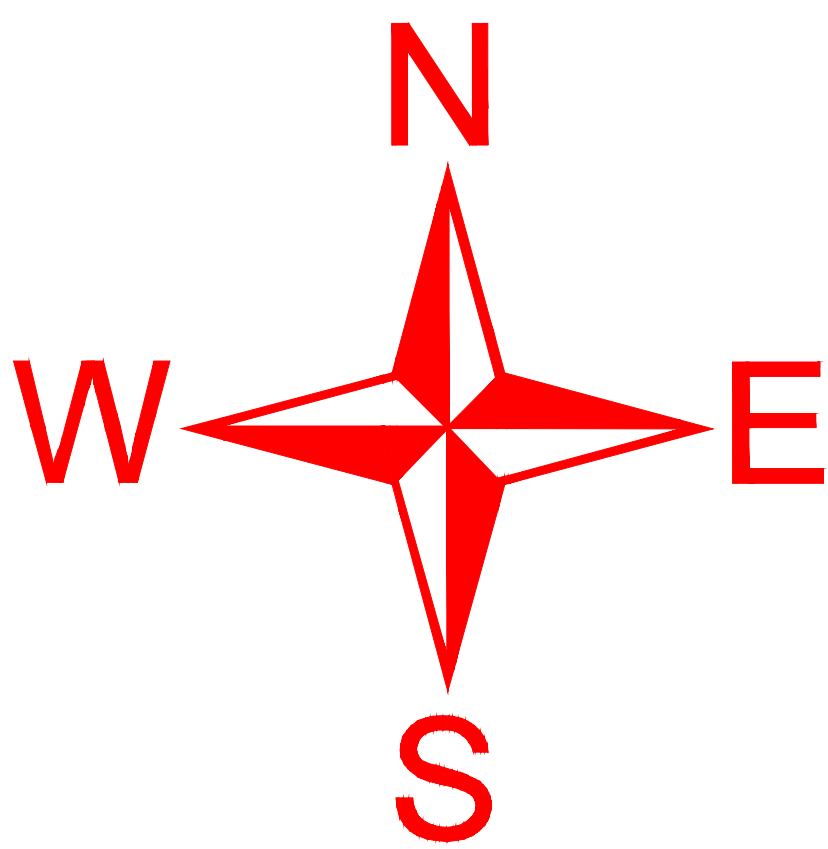

MUNICÍPIO DE
SÃO MIGUEL DO IGUAÇU
SECRETARIA DE PLANEJAMENTO

PROJETO DE PAVIMENTAÇÃO ASFÁLTICA		
DATA: JANEIRO/2028	OBRA: PAVIMENTAÇÃO ASFÁLTICA EM CBUQ	CONTEÚDO:
LOCALIZAÇÃO: ESTRADA DA UVR SÃO MIGUEL	CIDADE: SÃO MIGUEL DO IGUAÇU	LONG. TRECHO 03
DESENHO: ALEXANDRE F B	TRECHO: SM 121 A SM 117	TOPOGRAFIA DO TRECHO
	RODOVIA: RODOVIA MUNICIPAL SM 223	

PROPRIETÁRIO

RESPONSÁVEL TÉCNICO

MUNICÍPIO DE SÃO MIGUEL DO IGUAÇU
Rua Vitor Othman, 81 - São Miguel do Iguaçu, PR
CNPJ: 79.328.409/0001-50

ALEXANDRE FELETTI BATISTA
Eng. Civil - CREA 2307880-PR
PREFEITURA MUNICIPAL DE SÃO MIGUEL DO IGUAÇU