



FASES PARA EXECUÇÃO, ESCAVAÇÃO E ATERRO PARA IMPLANTAÇÃO DE ADUELAS DE CONCRETO

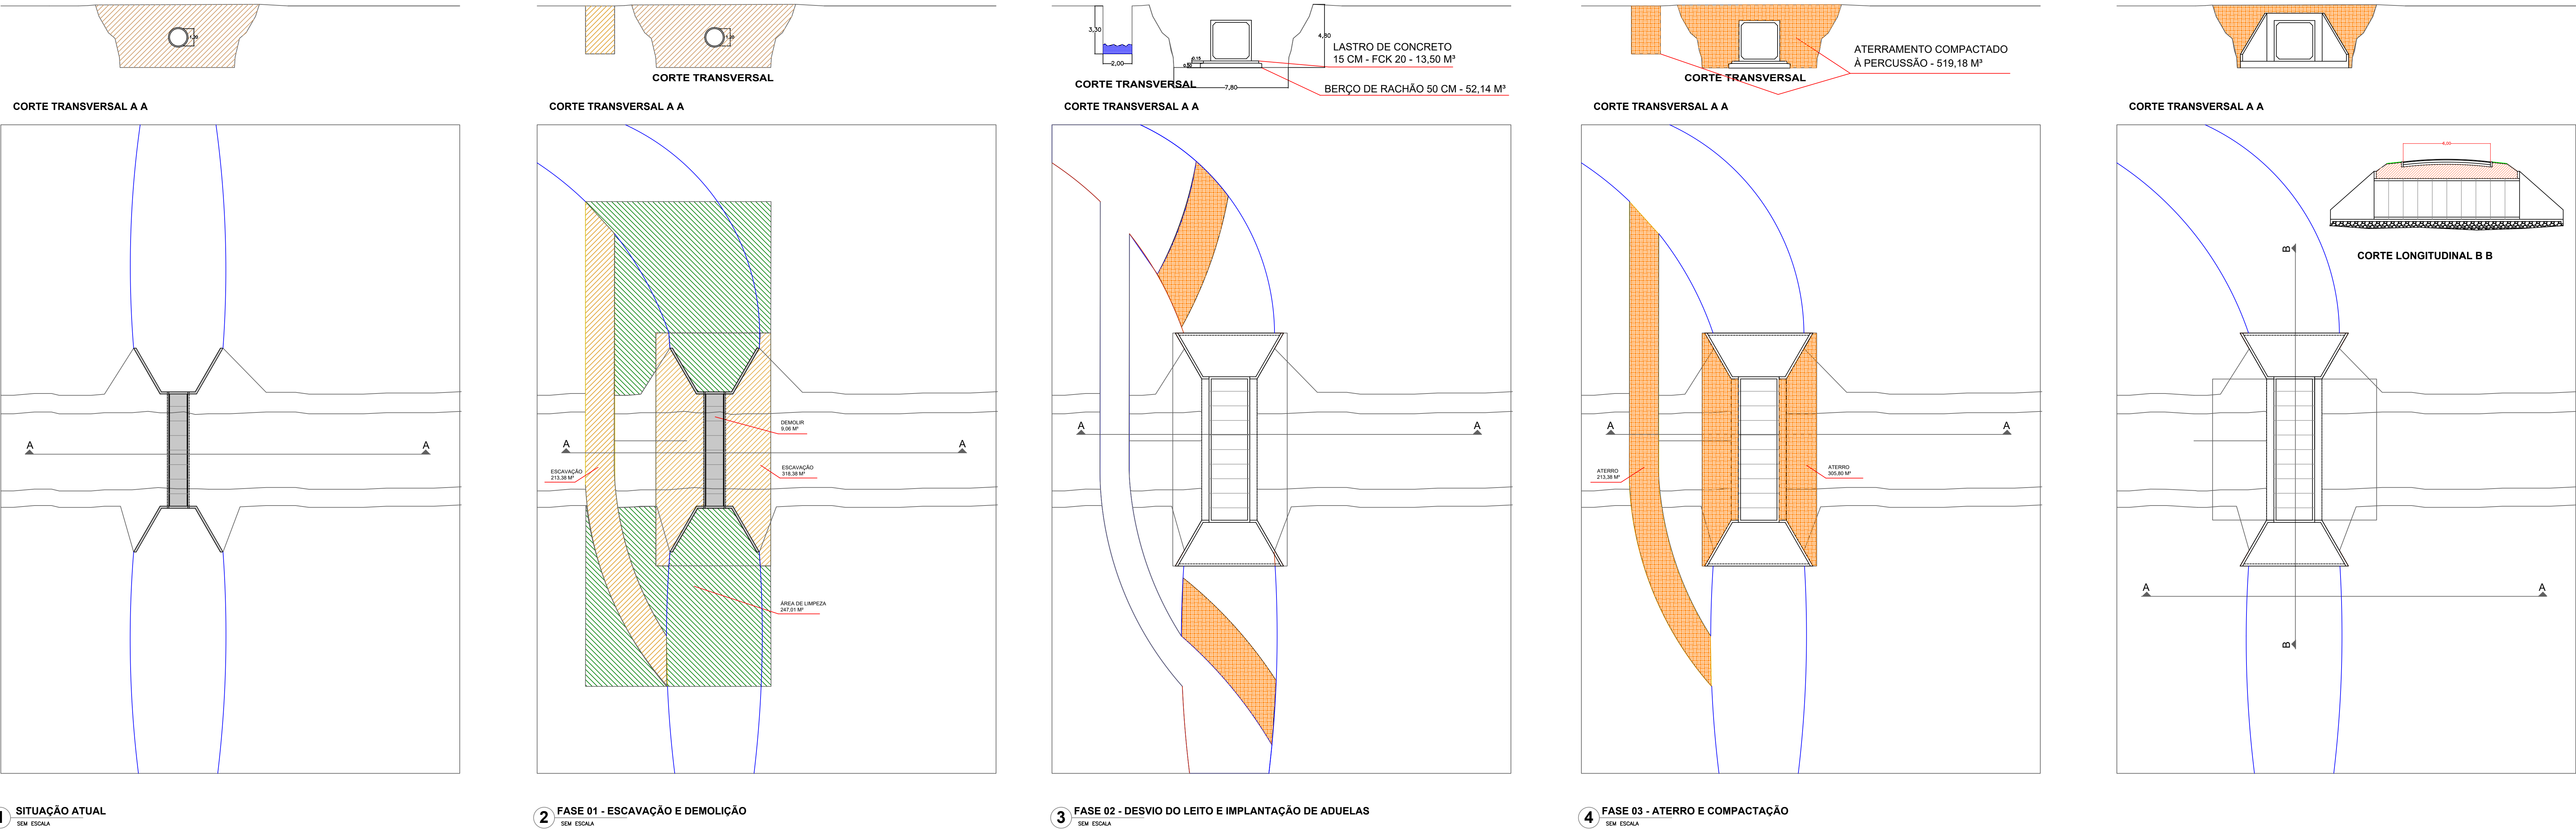

FASES PARA EXECUÇÃO, ESCAVAÇÃO E ATERRO PARA IMPLANTAÇÃO DE BUEIRO COM TUBOS DE CONCRETO

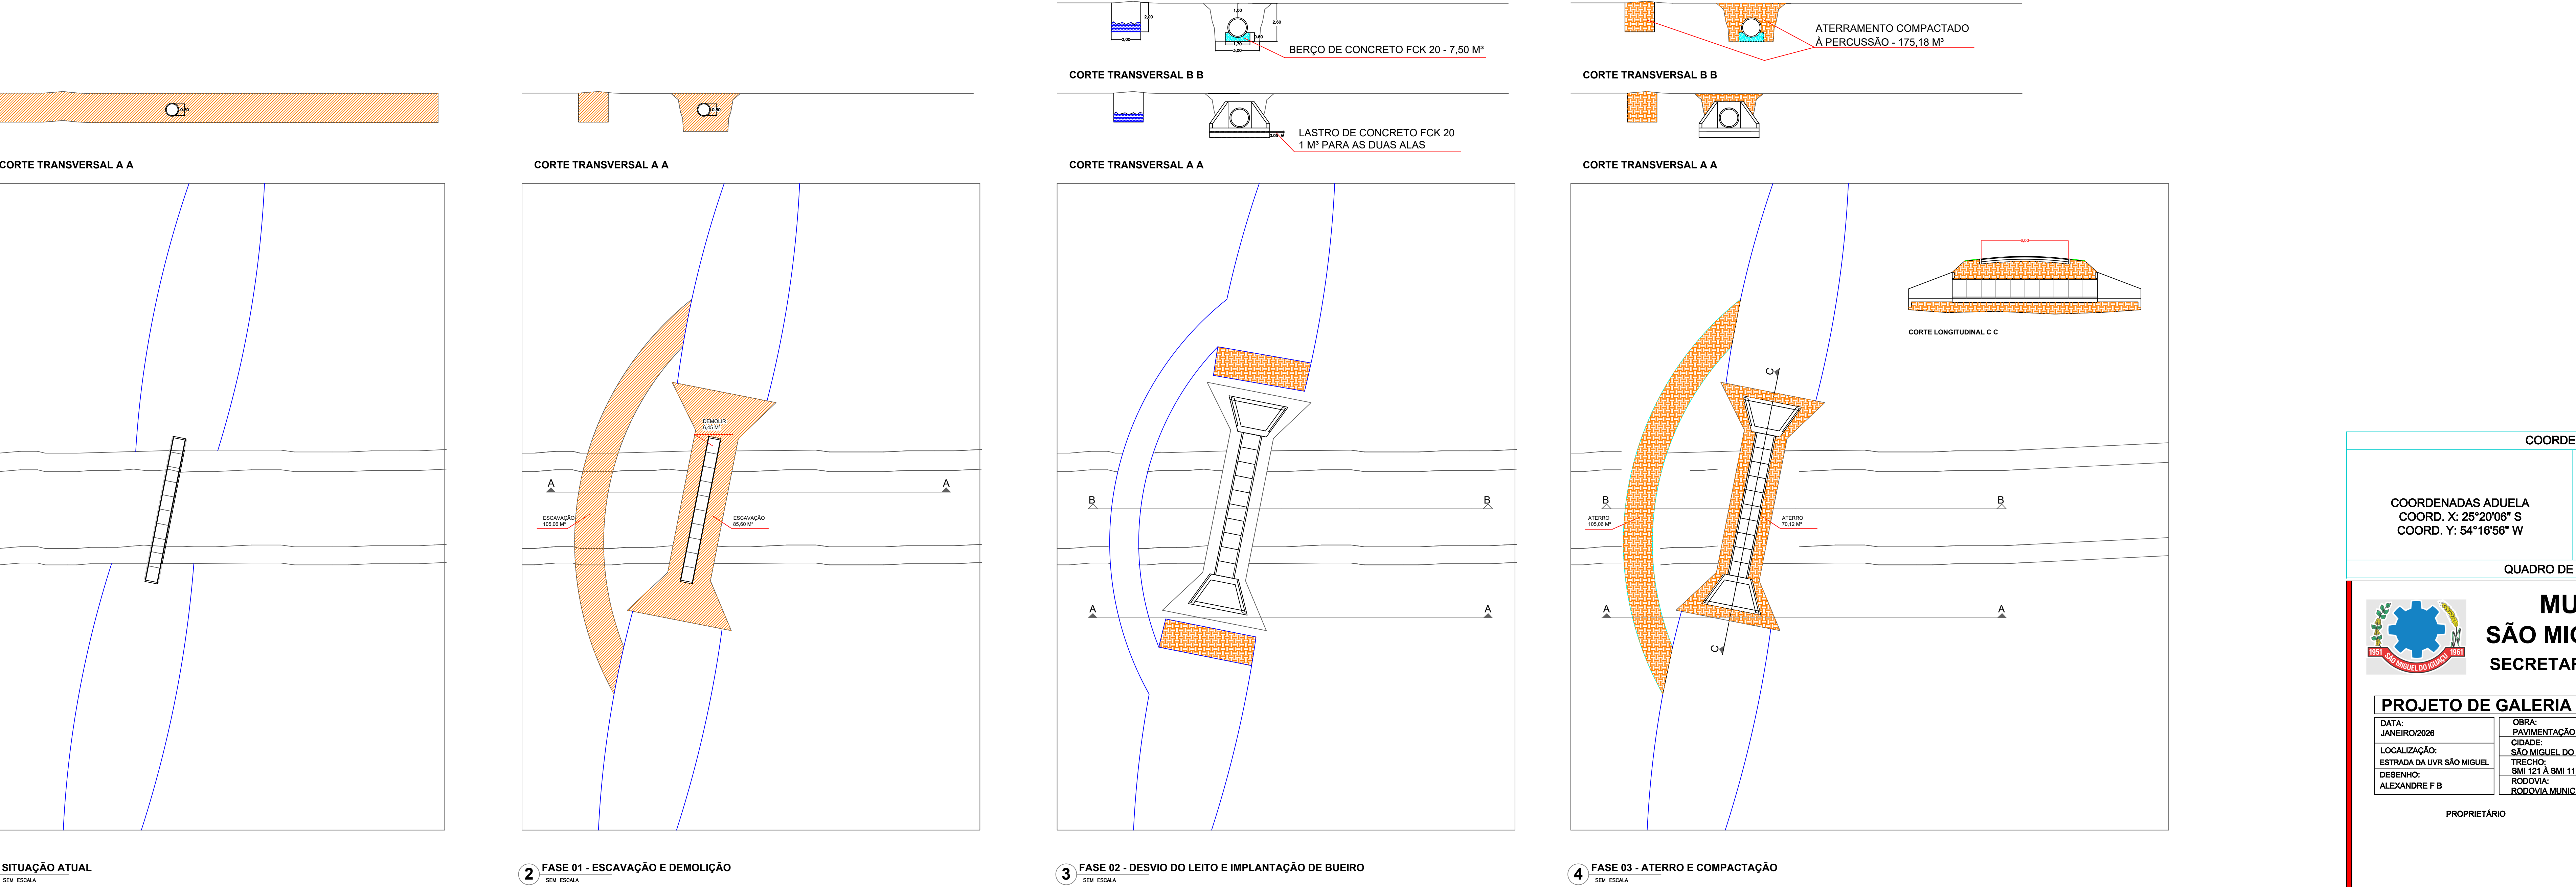

COORDENADAS

COORDENADAS ADUELA
COORD. X: 25°20'06" S
COORD. Y: 54°16'56" W

COORDENADAS BUEIRO
COORD. X: 25°20'06" S
COORD. Y: 54°17'01" W

QUADRO DE QUANTIDADES

**MUNICÍPIO DE
SÃO MIGUEL DO IGUAÇU**
SECRETARIA DE PLANEJAMENTO

PROJETO DE GALERIA CELULAR

DATA: JANEIRO/2008	OBRA: PAVIMENTAÇÃO ASFÁLTICA EM CRUJO	CONTEÚDO: FASES PARA EXECUÇÃO DE ADUELAS E BUEIRO
LOCALIZAÇÃO: ESTRADA DA LIVR. SÃO MIGUEL	CIDADE: SÃO MIGUEL DO IGUAÇU	
TRECHO: SM 121 A SM 117		
DESENHO: ALEXANDRE F B	RODOVIA: RODOVIA MUNICIPAL SM 223	

PROPRIETÁRIO

RESPONSÁVEL TÉCNICO

MUNICÍPIO DE SÃO MIGUEL DO IGUAÇU
Rua Vitor Othman, 81 - São Miguel do Iguaçu, PR
CNPJ: 19.256.488/0001-63

ALEXANDRE FELETTI BATISTA
Eng. CIVIL - CREA 2307862/PR
PREFEITURA MUNICIPAL DE SÃO MIGUEL DO IGUAÇU

PRANCHA 12/12