



1 PERFIL LONGITUDINAL TRECHO 01
ESC.: 1:1500

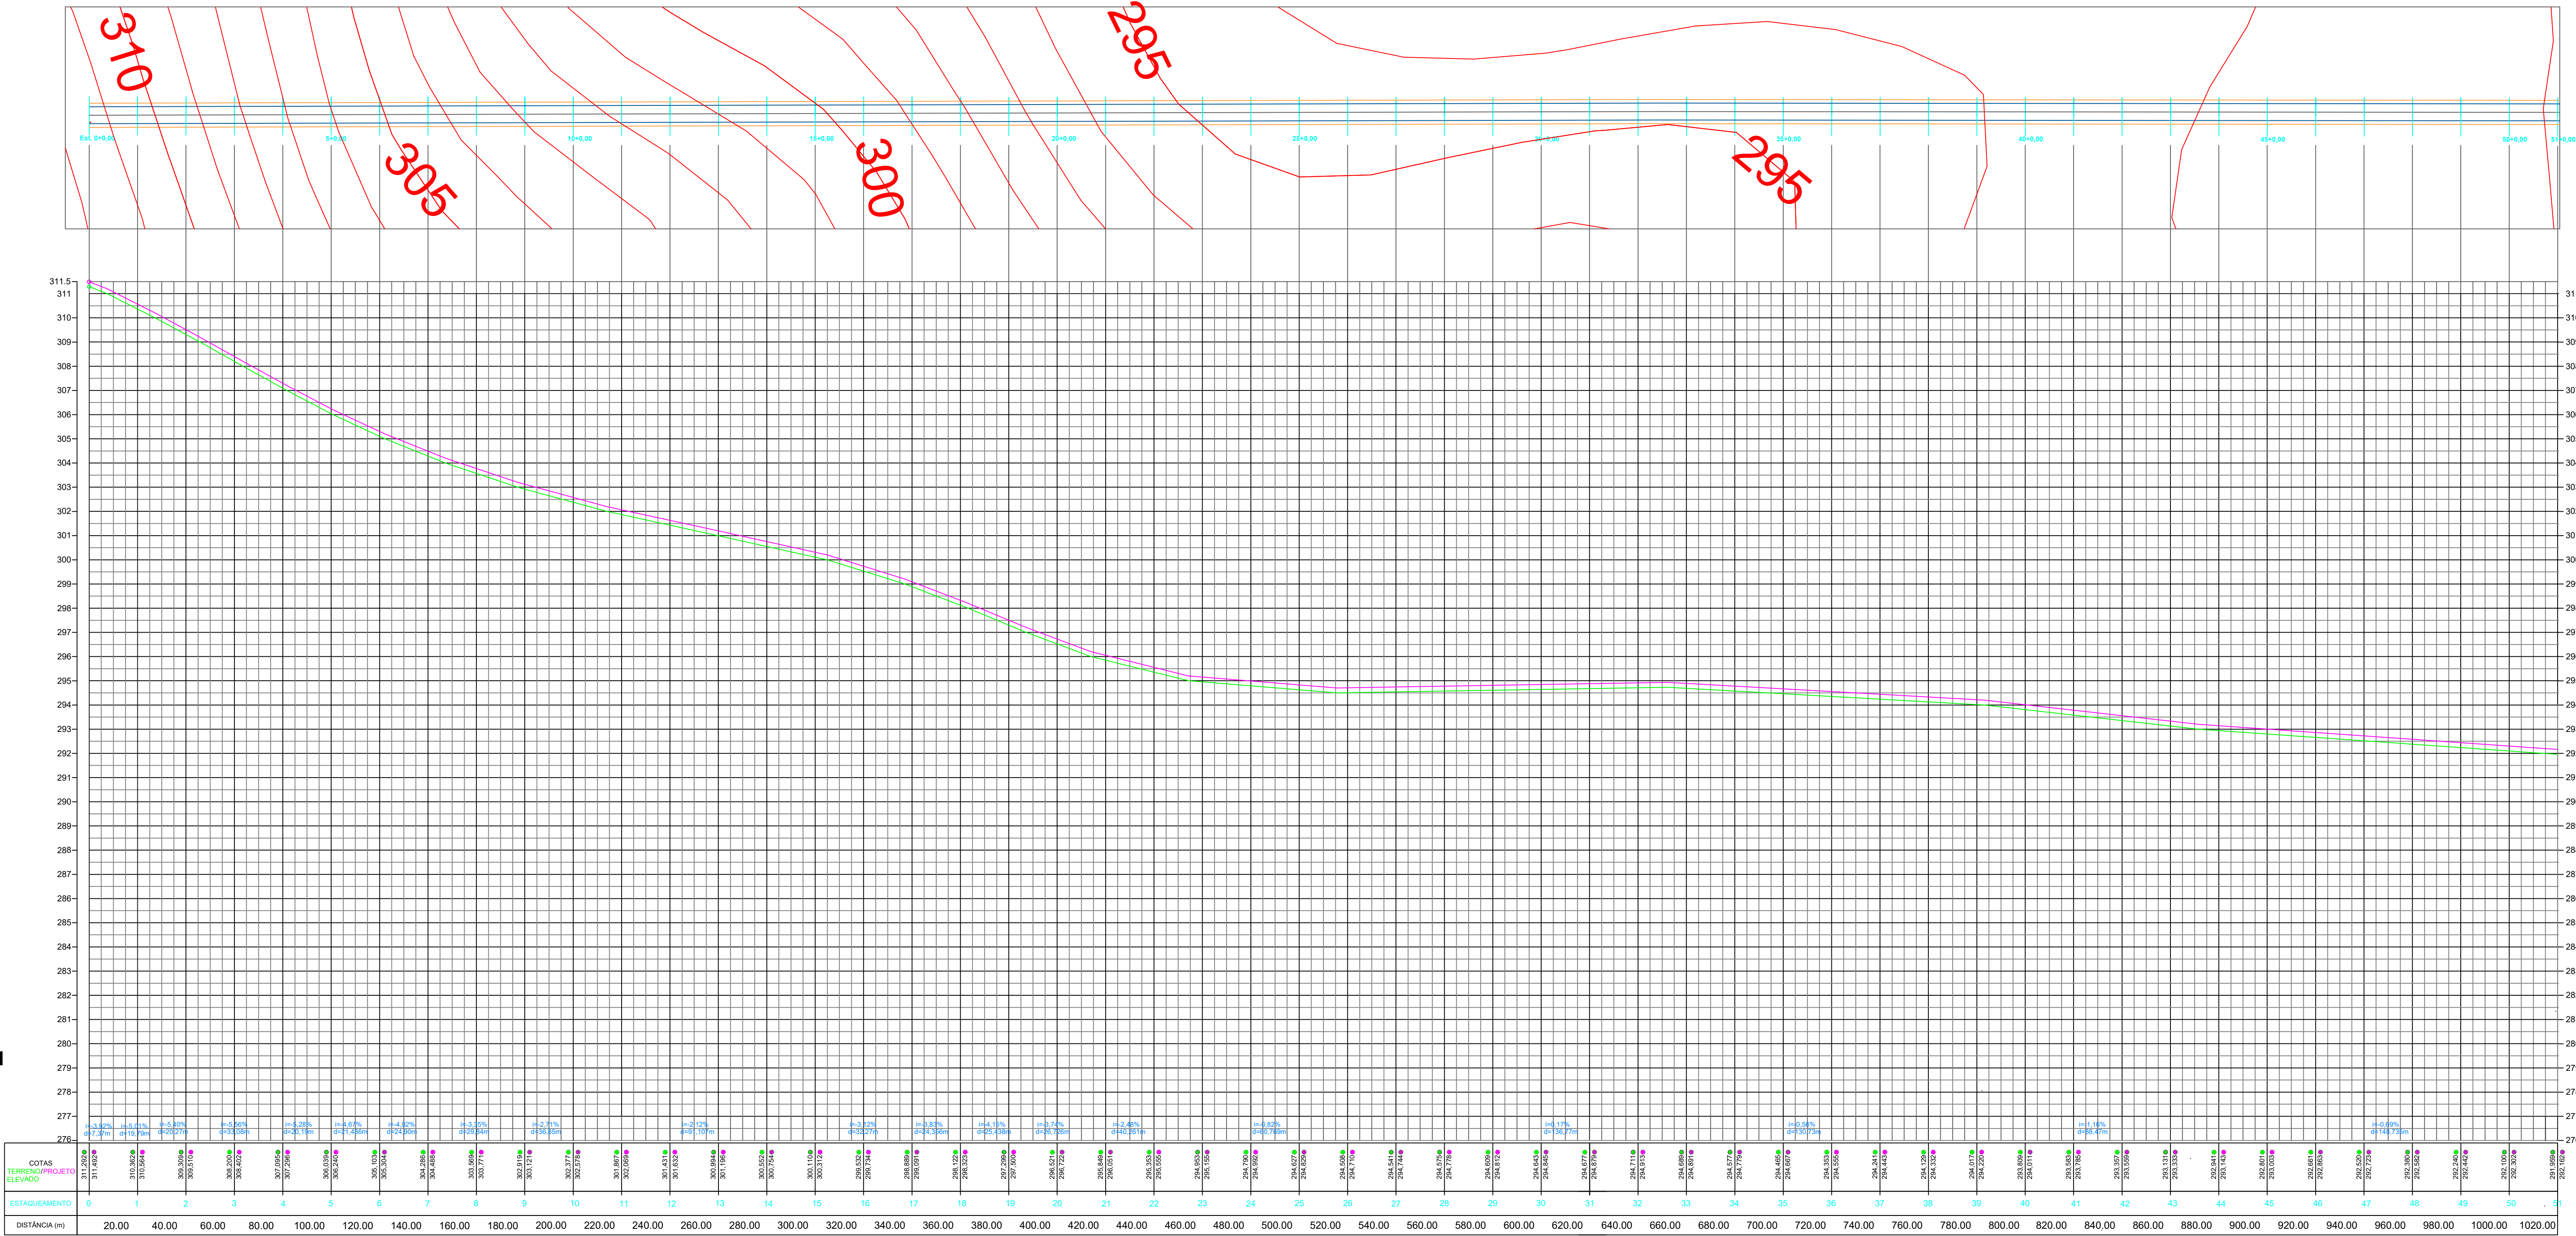


2 PERFIL LONGITUDINAL TRECHO 02
ESC.: 1:1500

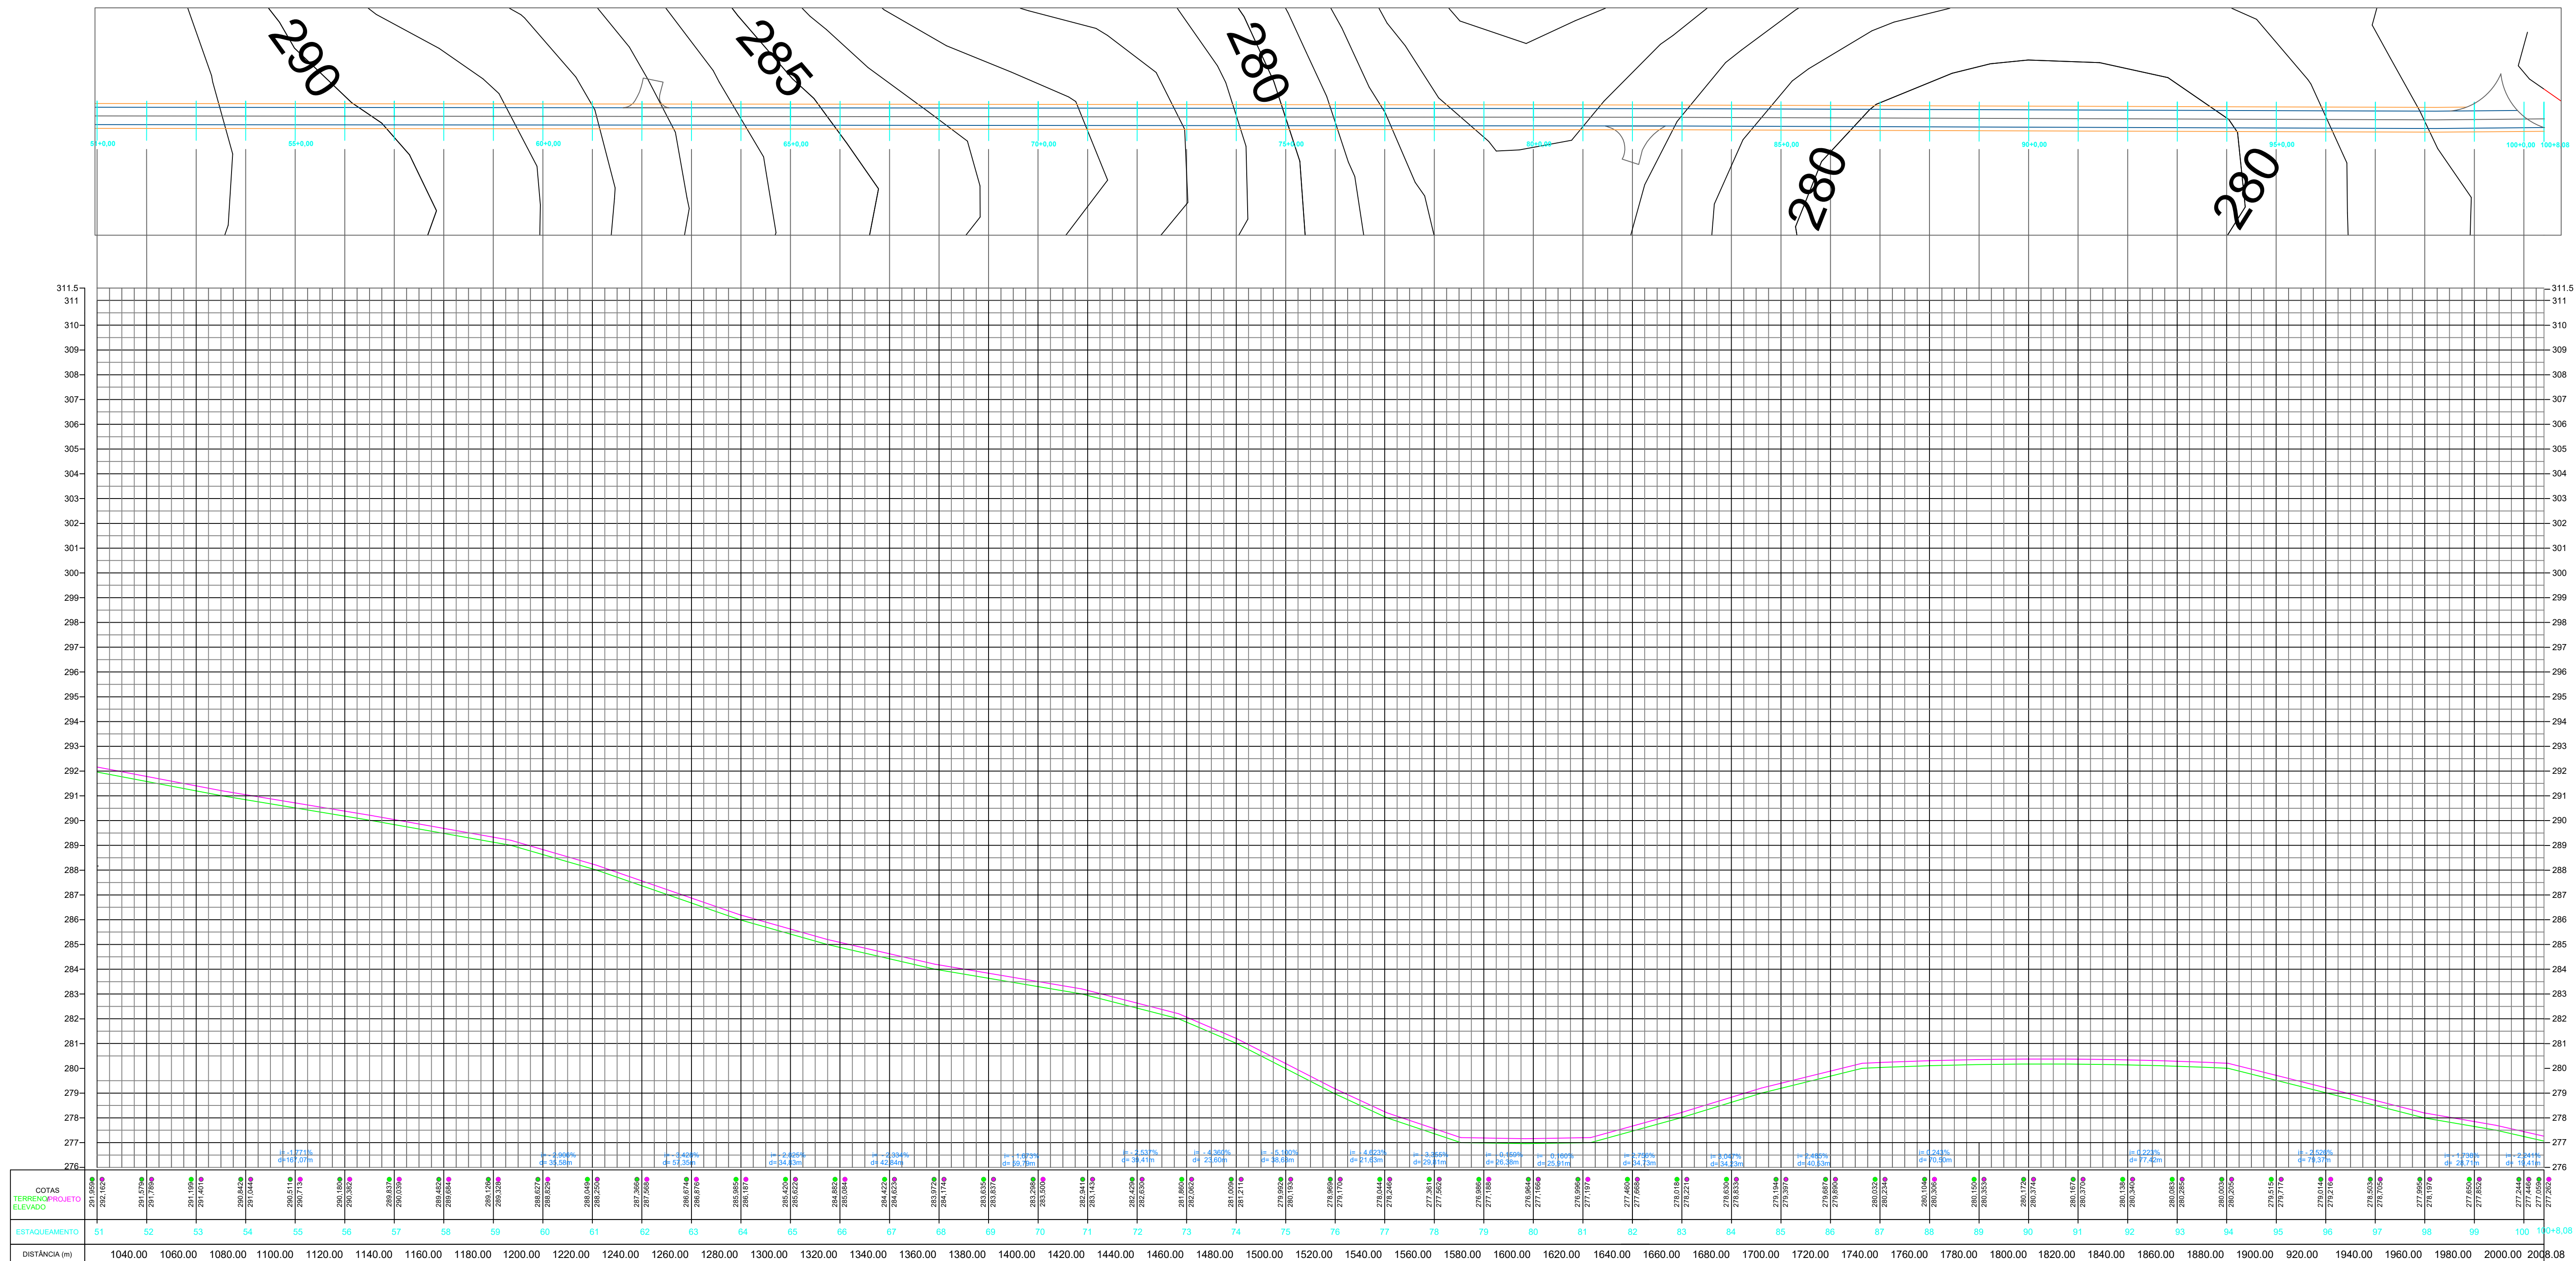

COORDENADAS SIRGAS UTM:	
INÍCIO DO TRECHO COORD. X - 25°25'18" S COORD. Y - 54°14'08" W	FIM DO TRECHO COORD. X - 25°24'59" S COORD. Y - 54°13'00" W

QUADRO DE QUANTIDADES	
ÁREA DE PAVIMENTAÇÃO C/ CBUQ	12.188,05 m²
LARGURA DA PAVIMENTAÇÃO	6 m
EXTENSÃO DO TRECHO	2.008,08 m
LARGURA DA BASE	7 m
LARGURA DA SUB-BASE	7 m
ÁREA DE GRAMA	4.016,16 m²



**MUNICÍPIO DE
SÃO MIGUEL DO IGUAÇU**
SECRETARIA DE PLANEJAMENTO

PROJETO DE PAVIMENTAÇÃO		
DATA: JANEIRO/2028	OBRA: PAVIMENTAÇÃO ASFÁLTICA EM CBUQ	CONTEÚDO: PERFIL LONGITUDINAL TRECHO 01 E 02
LOCALIZAÇÃO: SÃO JORGE	CIDADE: SÃO MIGUEL DO IGUAÇU	
DESENHO: ALEXANDRE F B	TRECHO: SÃO JORGE A SÃO LOURENÇO	
	RODOVIA: RODOVIA MUNICIPAL SMI 307	

PROPRIETÁRIO:RESPONSÁVEL TÉCNICO:

MUNICÍPIO DE SÃO MIGUEL DO IGUAÇU
Rua Vinte e Quatro, 30 - São Miguel do Iguaçu, PR
CNPJ: 17.928.488/0001-03

ALEXANDRE FELETTI BATISTA
Eng. CIVIL - CREA 210788/PR
PREFEITURA MUNICIPAL DE SÃO MIGUEL DO IGUAÇU

PRANCHA 04/05