
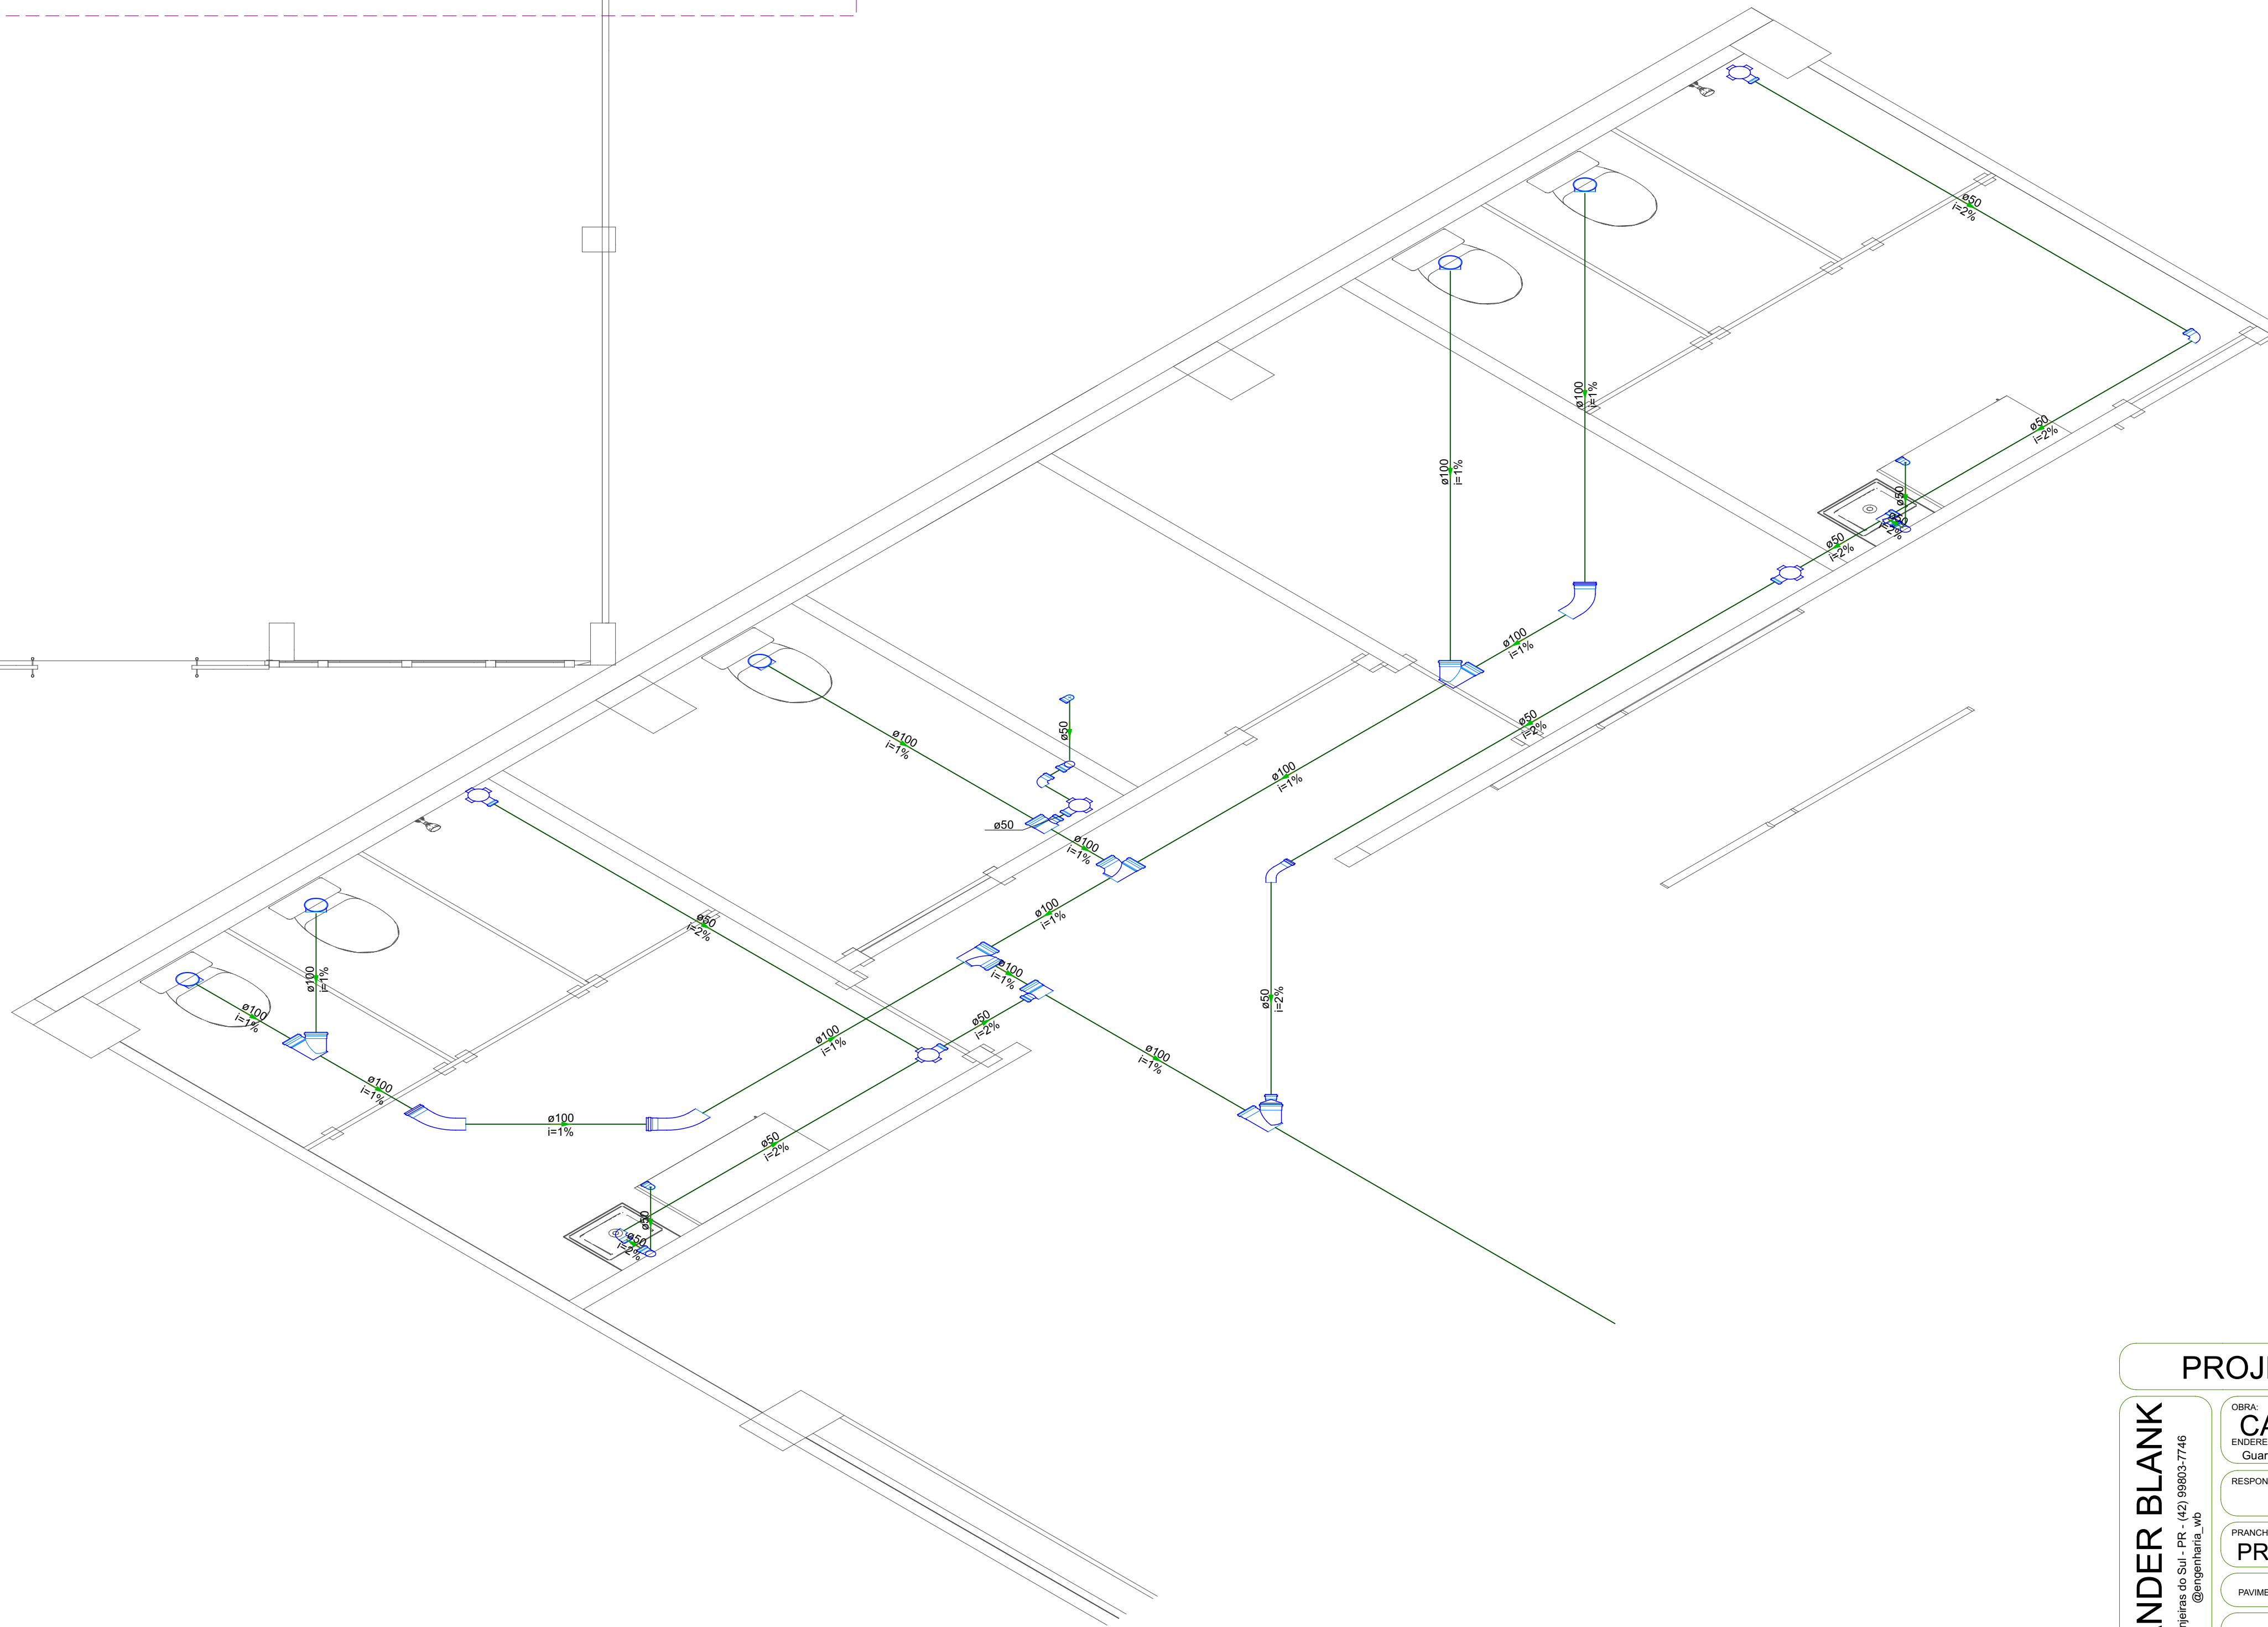


SAN-1

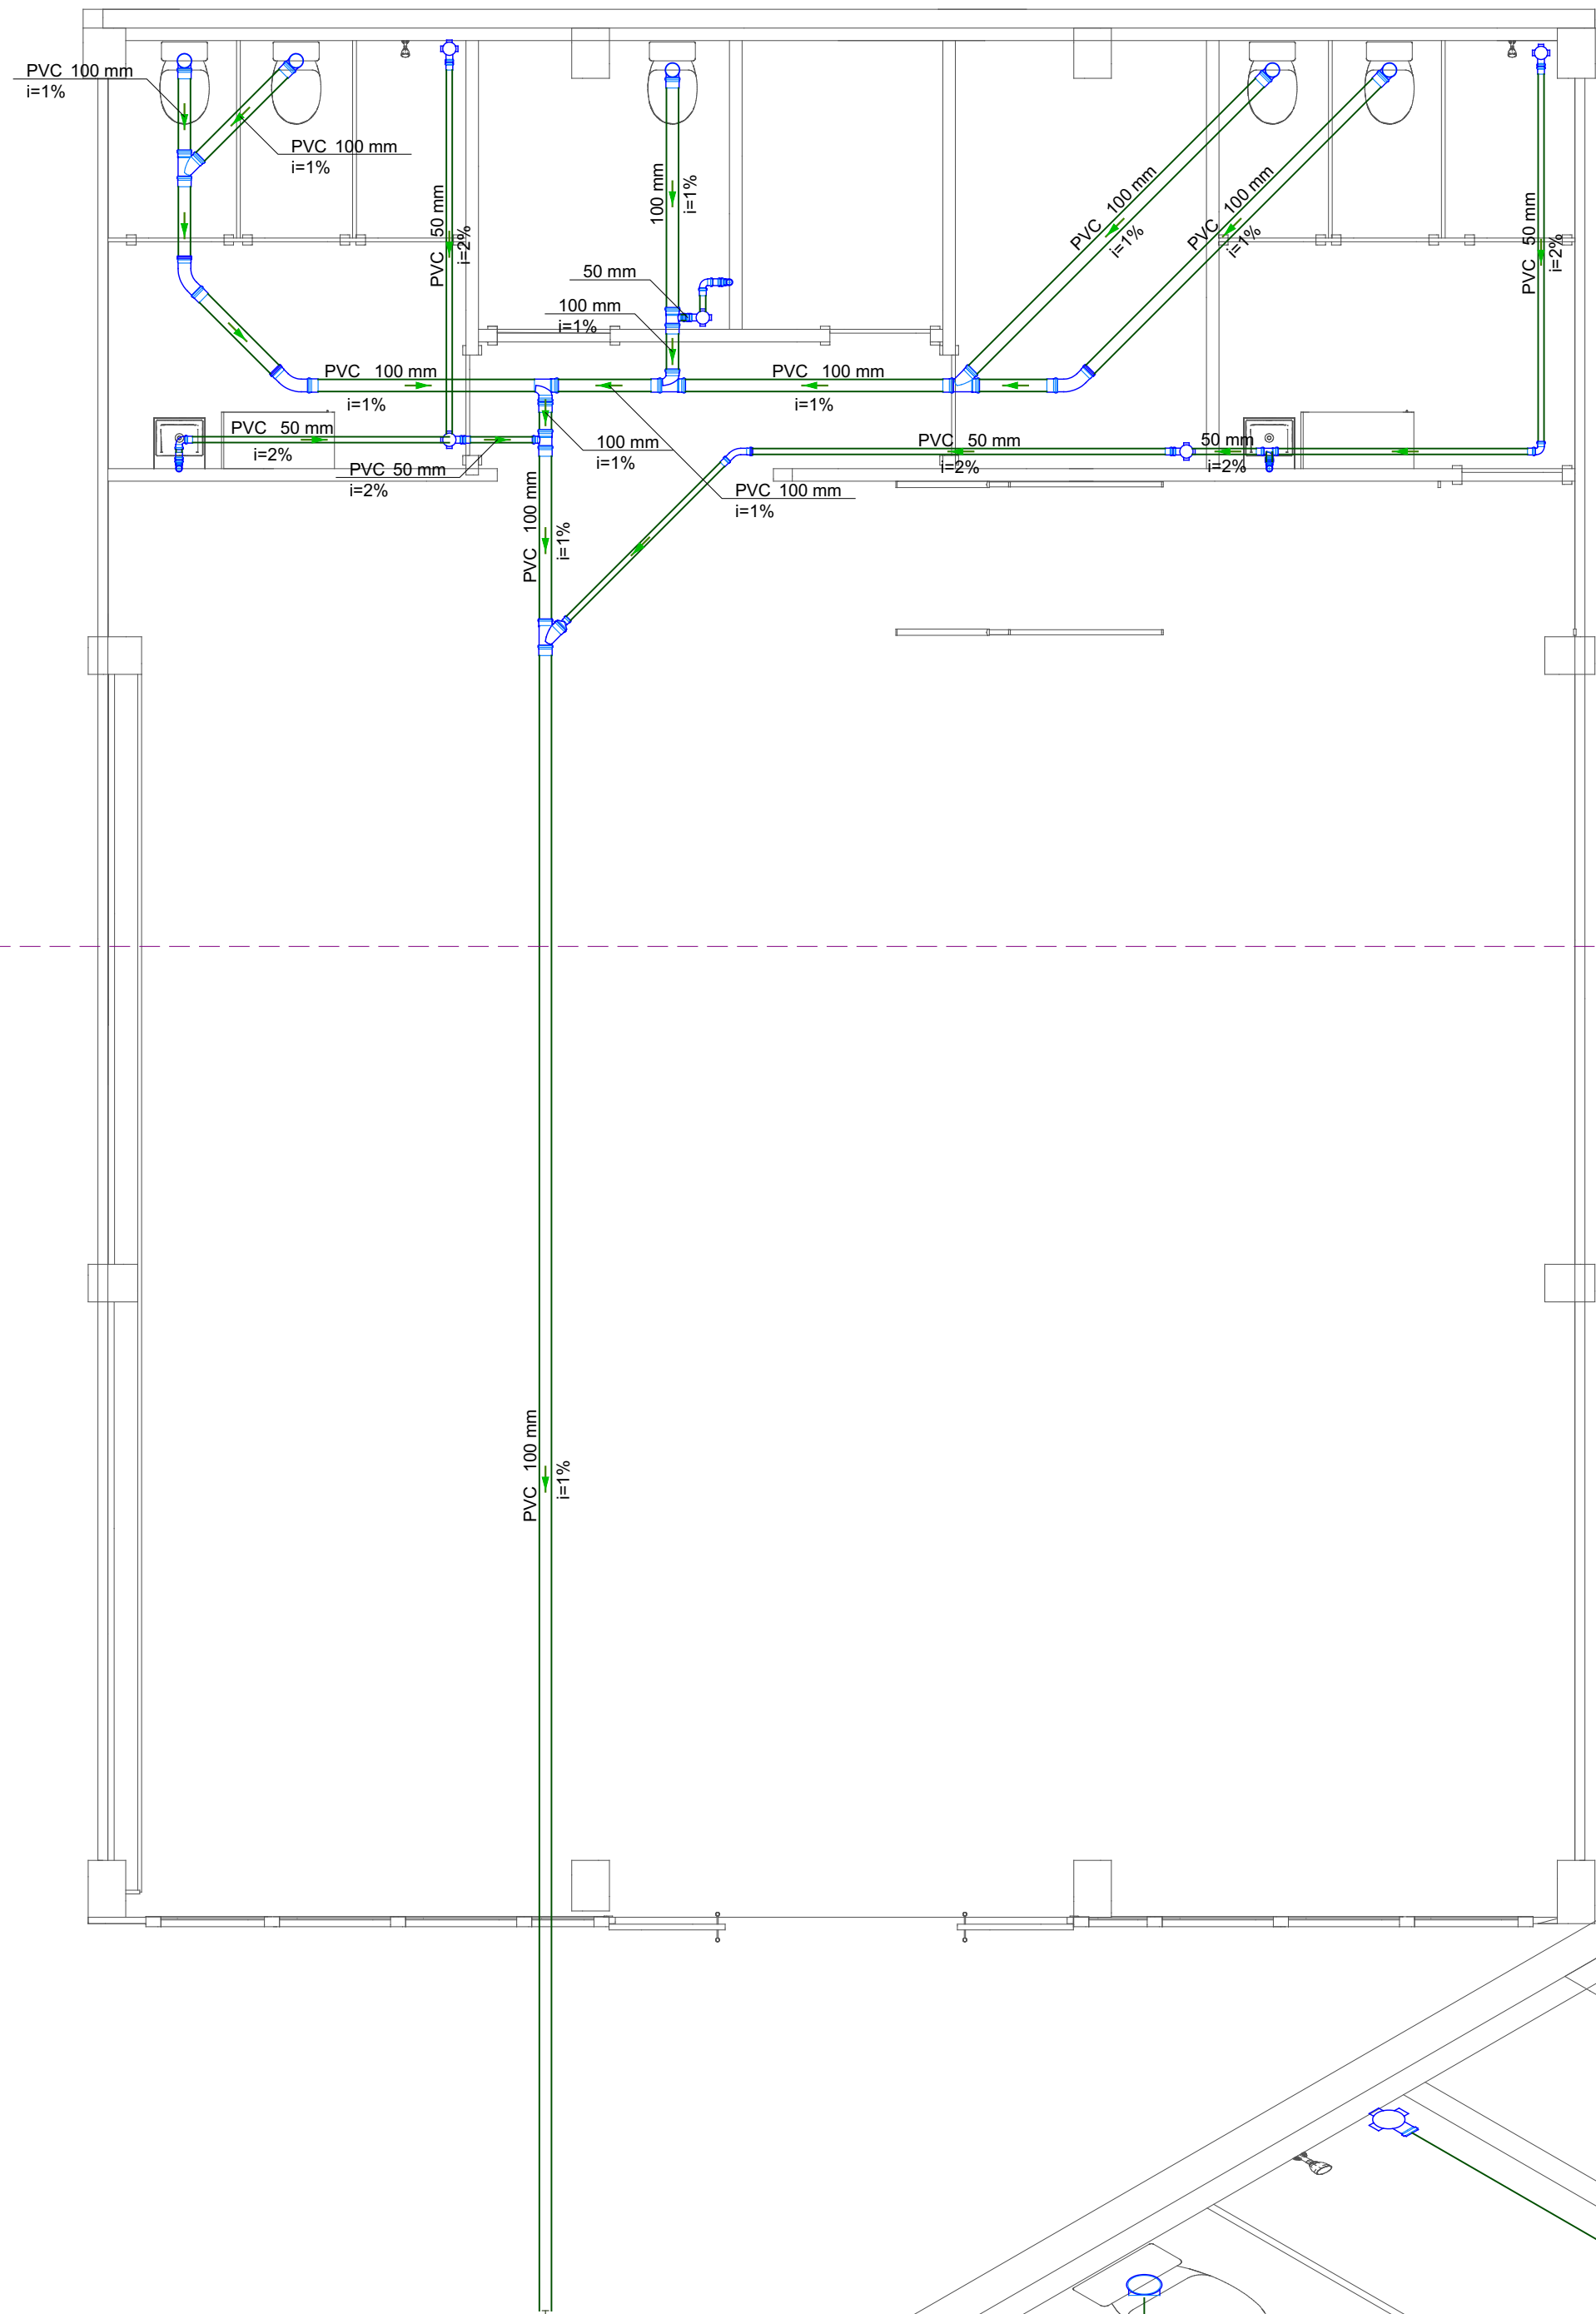

DETALHE SAN-1
1:25

PROJETOS COMPLEMENTARES

WANDER BLANK
Larapleias do Sul - PR - (42) 99803-7746
@engenhearia_wb

OBRA:
CASA DA ARTE

ENDEREÇO:
Guaraniaçu - PR

RESPONSÁVEL TÉCNICO:

Wander L. B. Zentil

CREA: CREA-PR 177.079/D

PRANCHETA:
PROJETO SANITÁRIO

PAVIMENTO: **TÉRREO**

UNIDADE: **C.A.**

CONJUNTO

PROPRIETÁRIO: **Prefeitura Municipal de Guaraniaçu**

DESENHO: **Wander L. B. Zentil**

DATA: **20/05/2024**

FOLHA

2

1 / 1

caminho do arquivo