
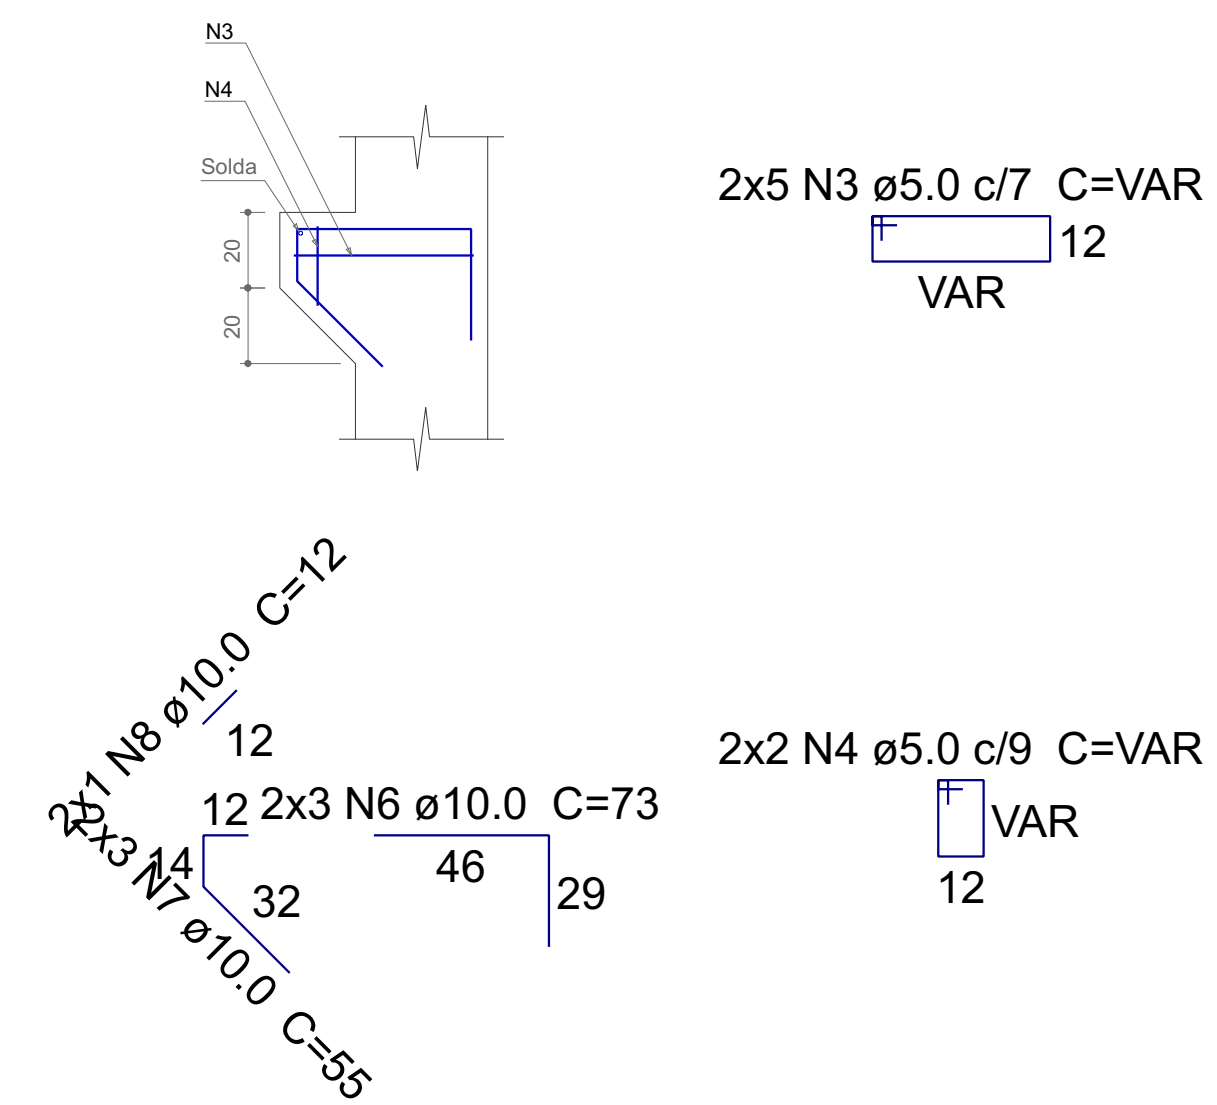
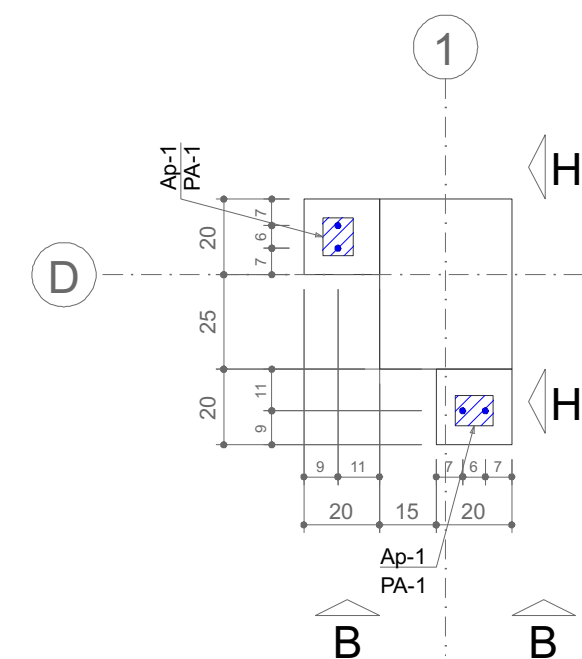
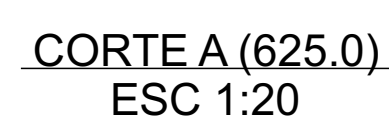
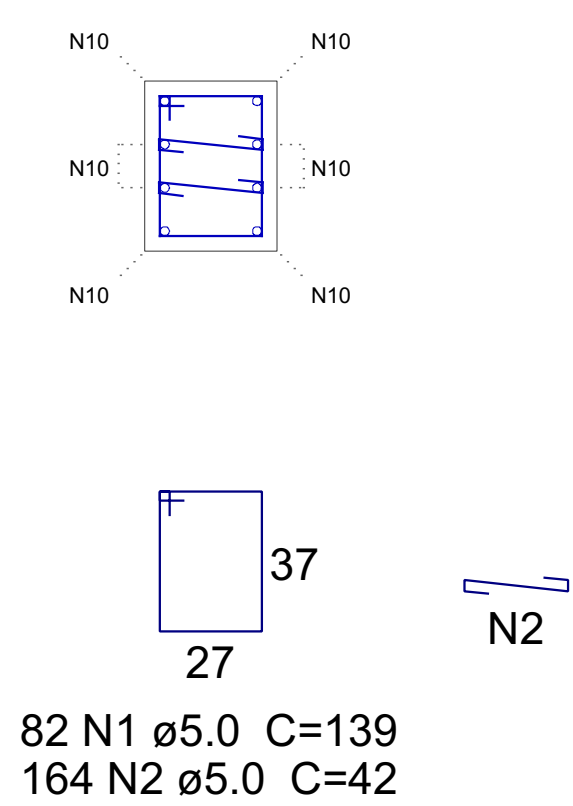
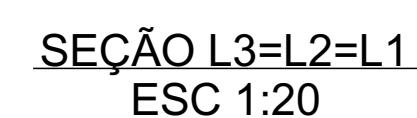







P9

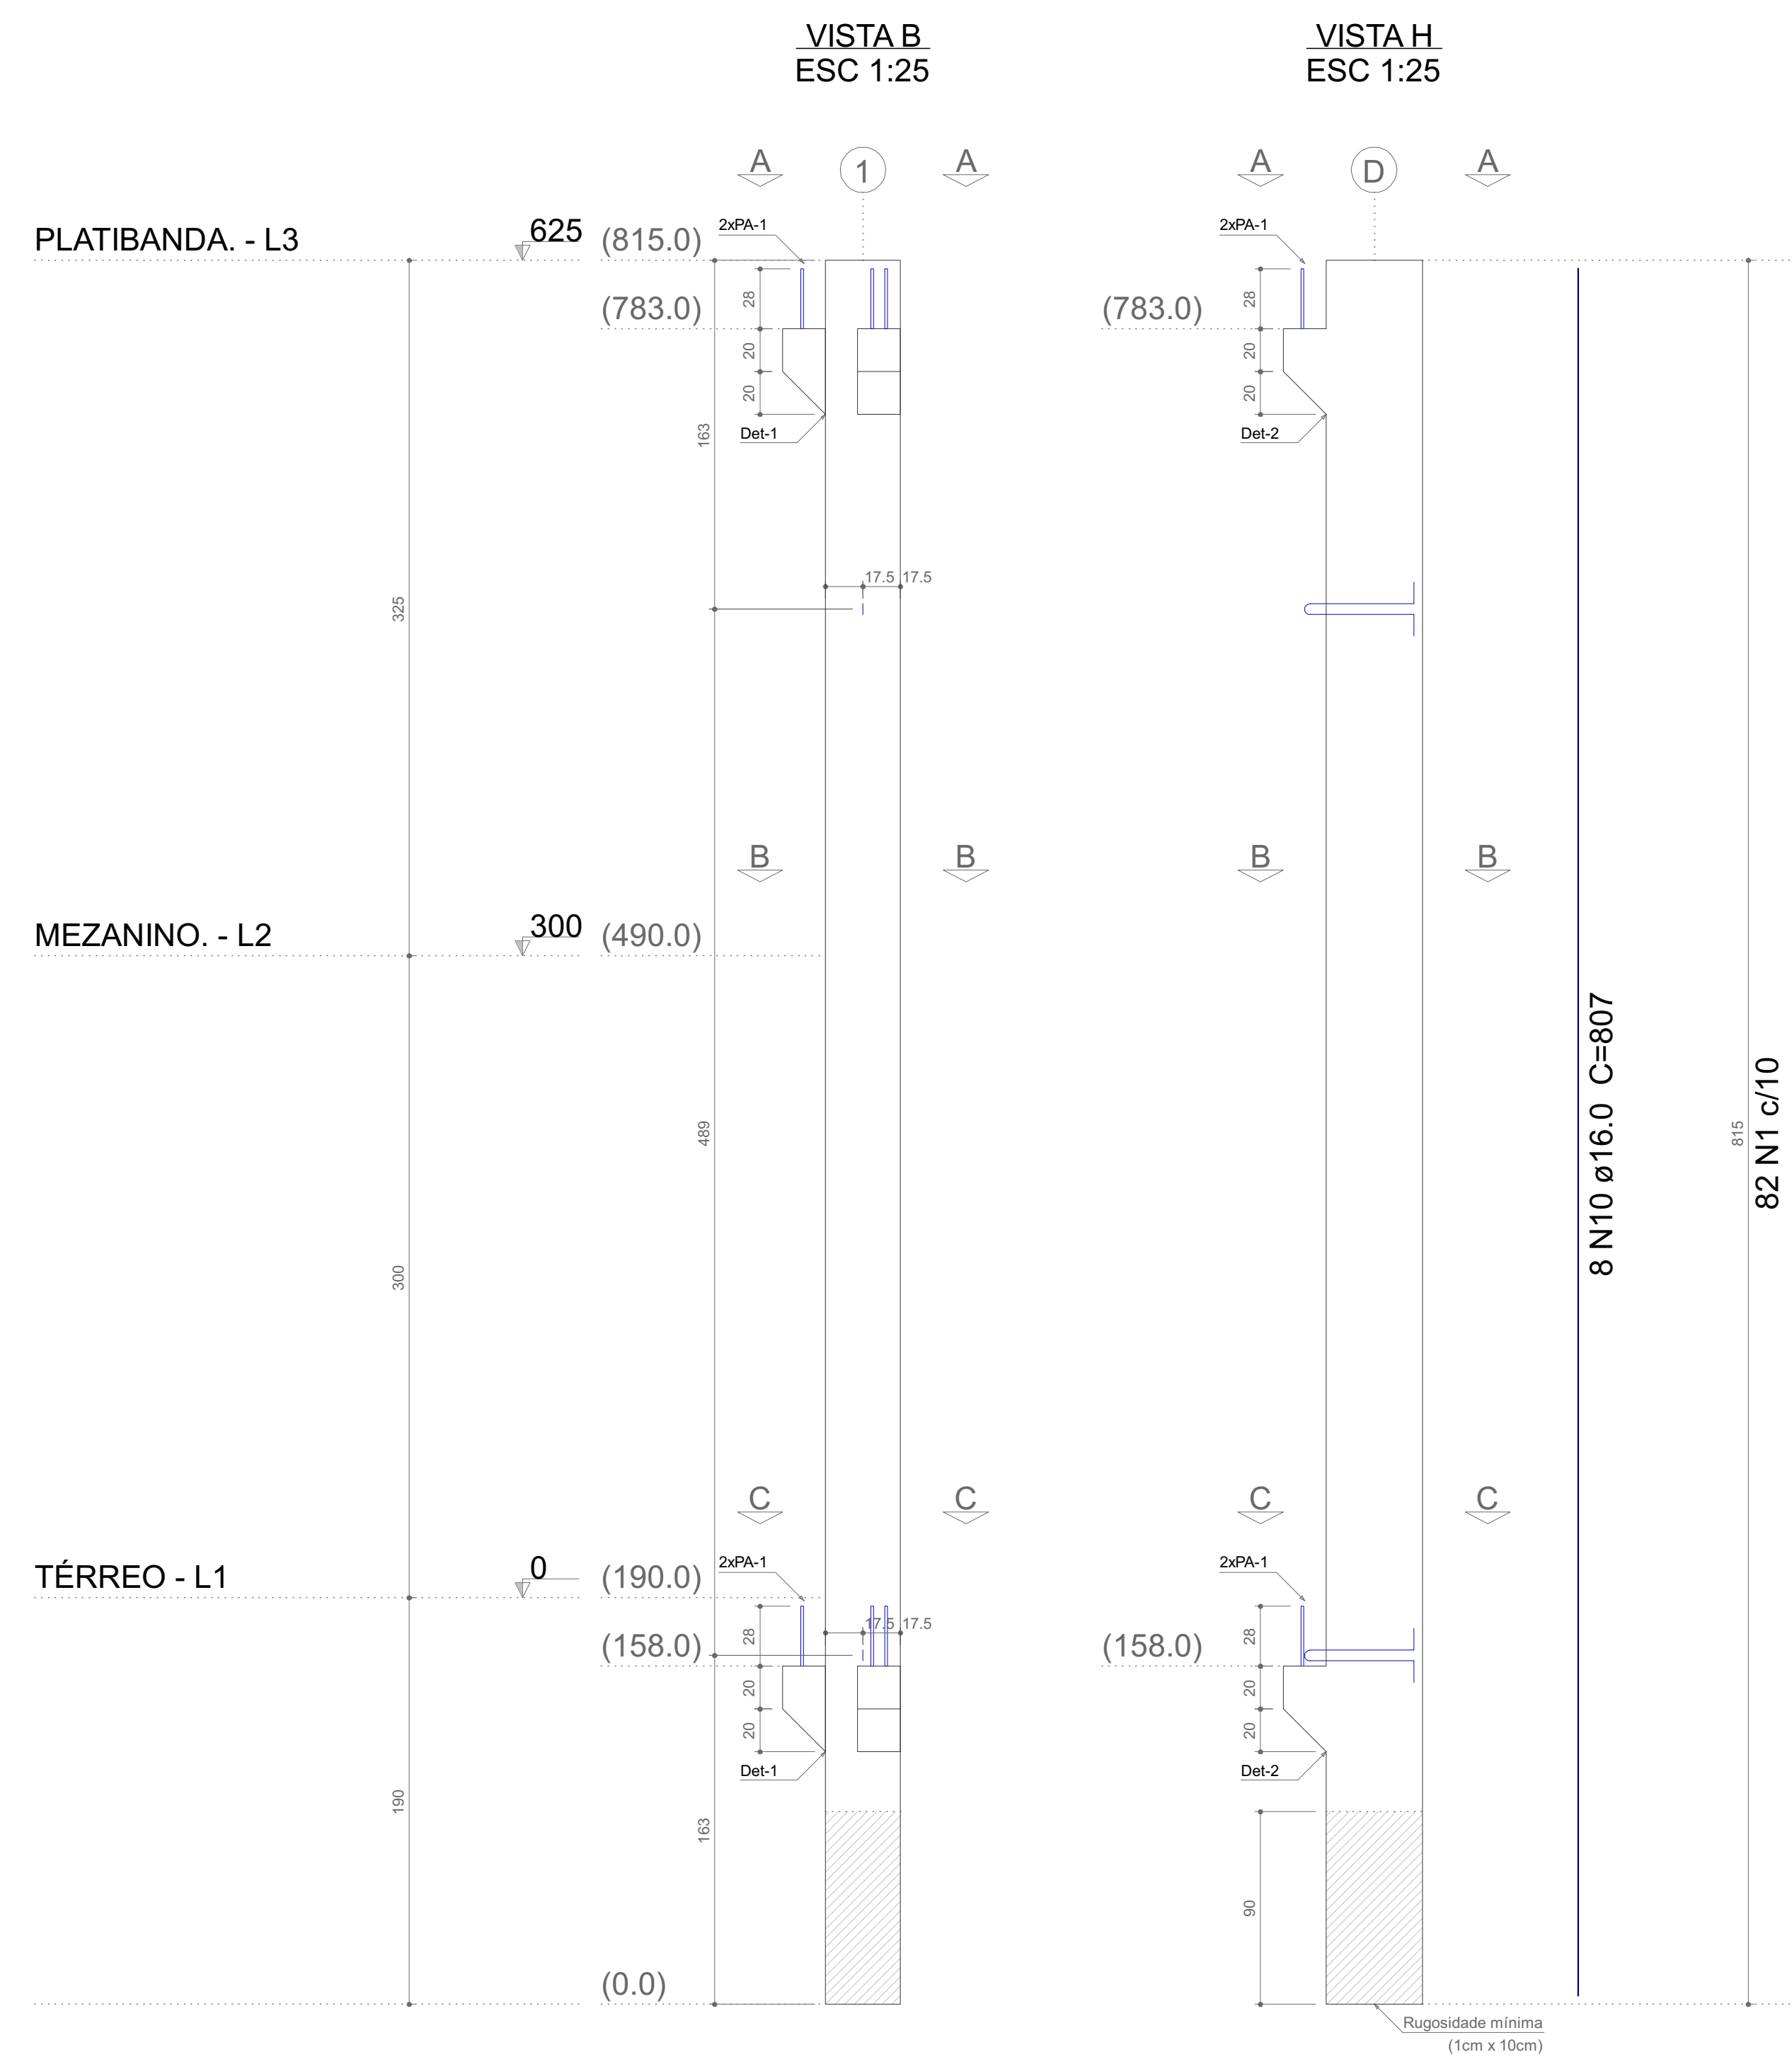








Relação dos aparelhos de apoio					
Nome	Quantidade	Dimensões			Dureza
		B (cm)	H (cm)	E (cm)	
Ap-1	4	10	8	2	50 Shore A

Relação dos pinos de ancoragem				
Nome	Quantidade	Aço	Ø (mm)	Comp. (cm)
PA-1	8	CA25	12.5	52

Relação das alças de içamento				
Qtde.	Aço	ø (mm)	C. Anc. (cm)	C. Unit. (cm)
2	ASTMA36	12.5	41	125

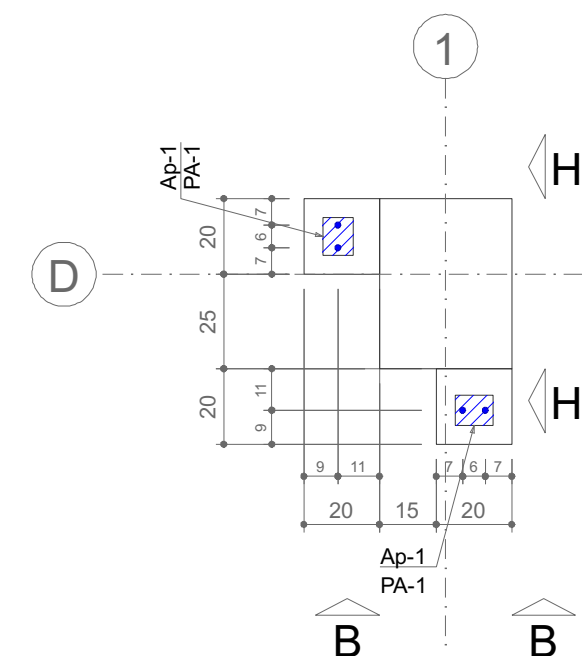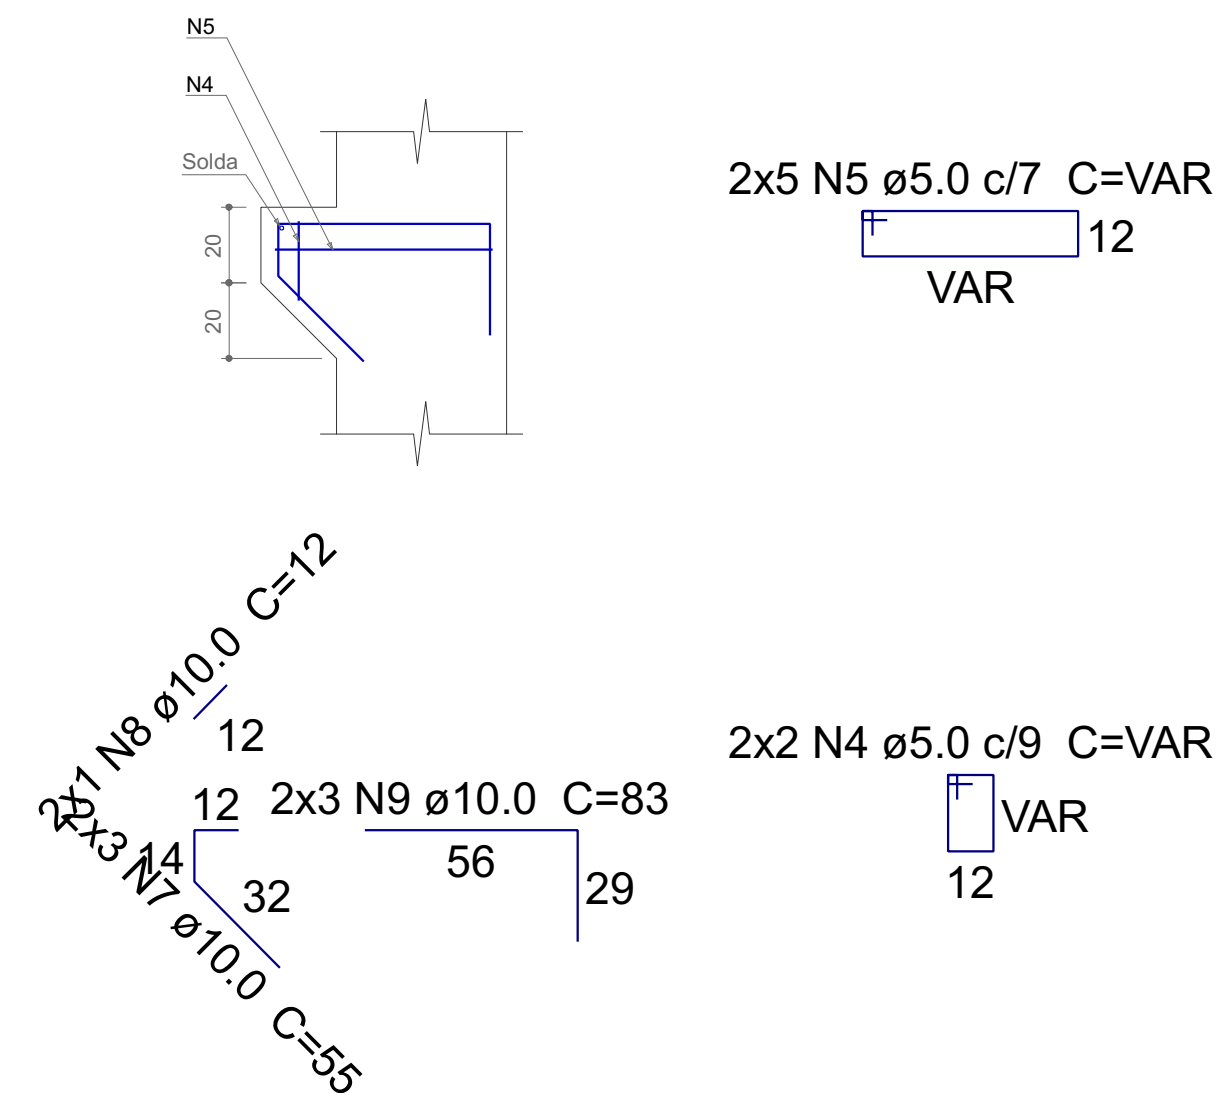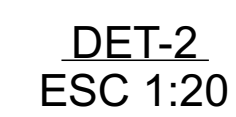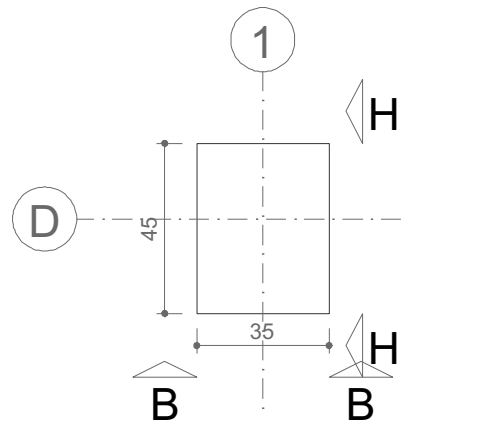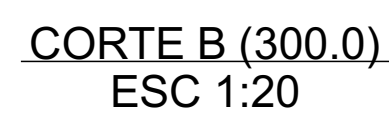

P10

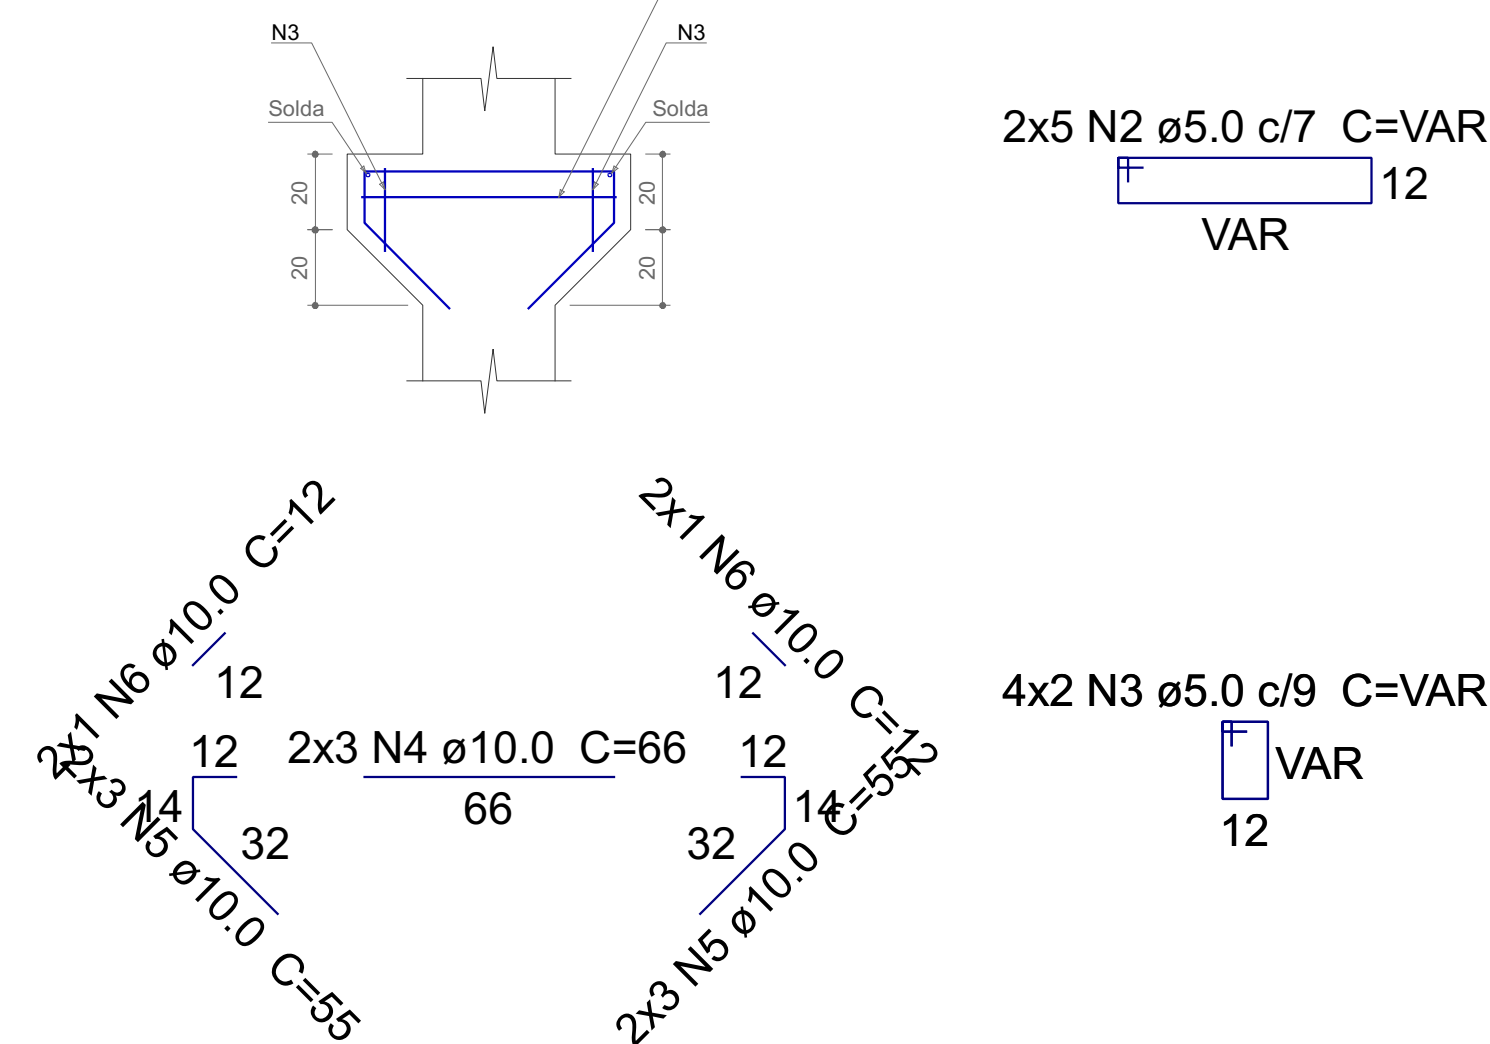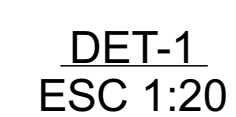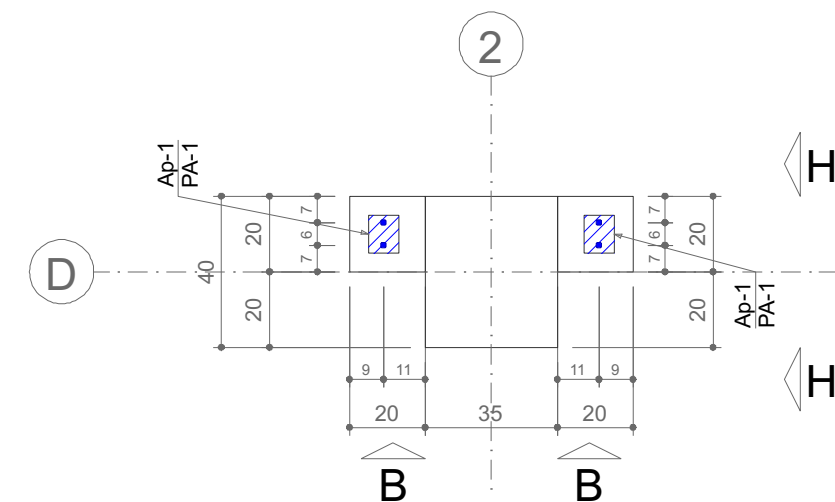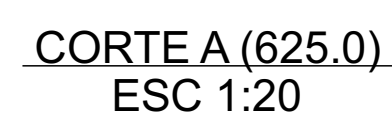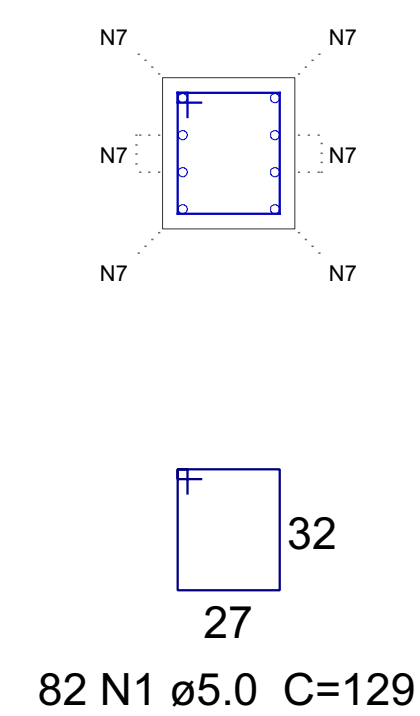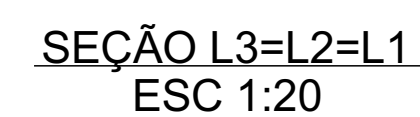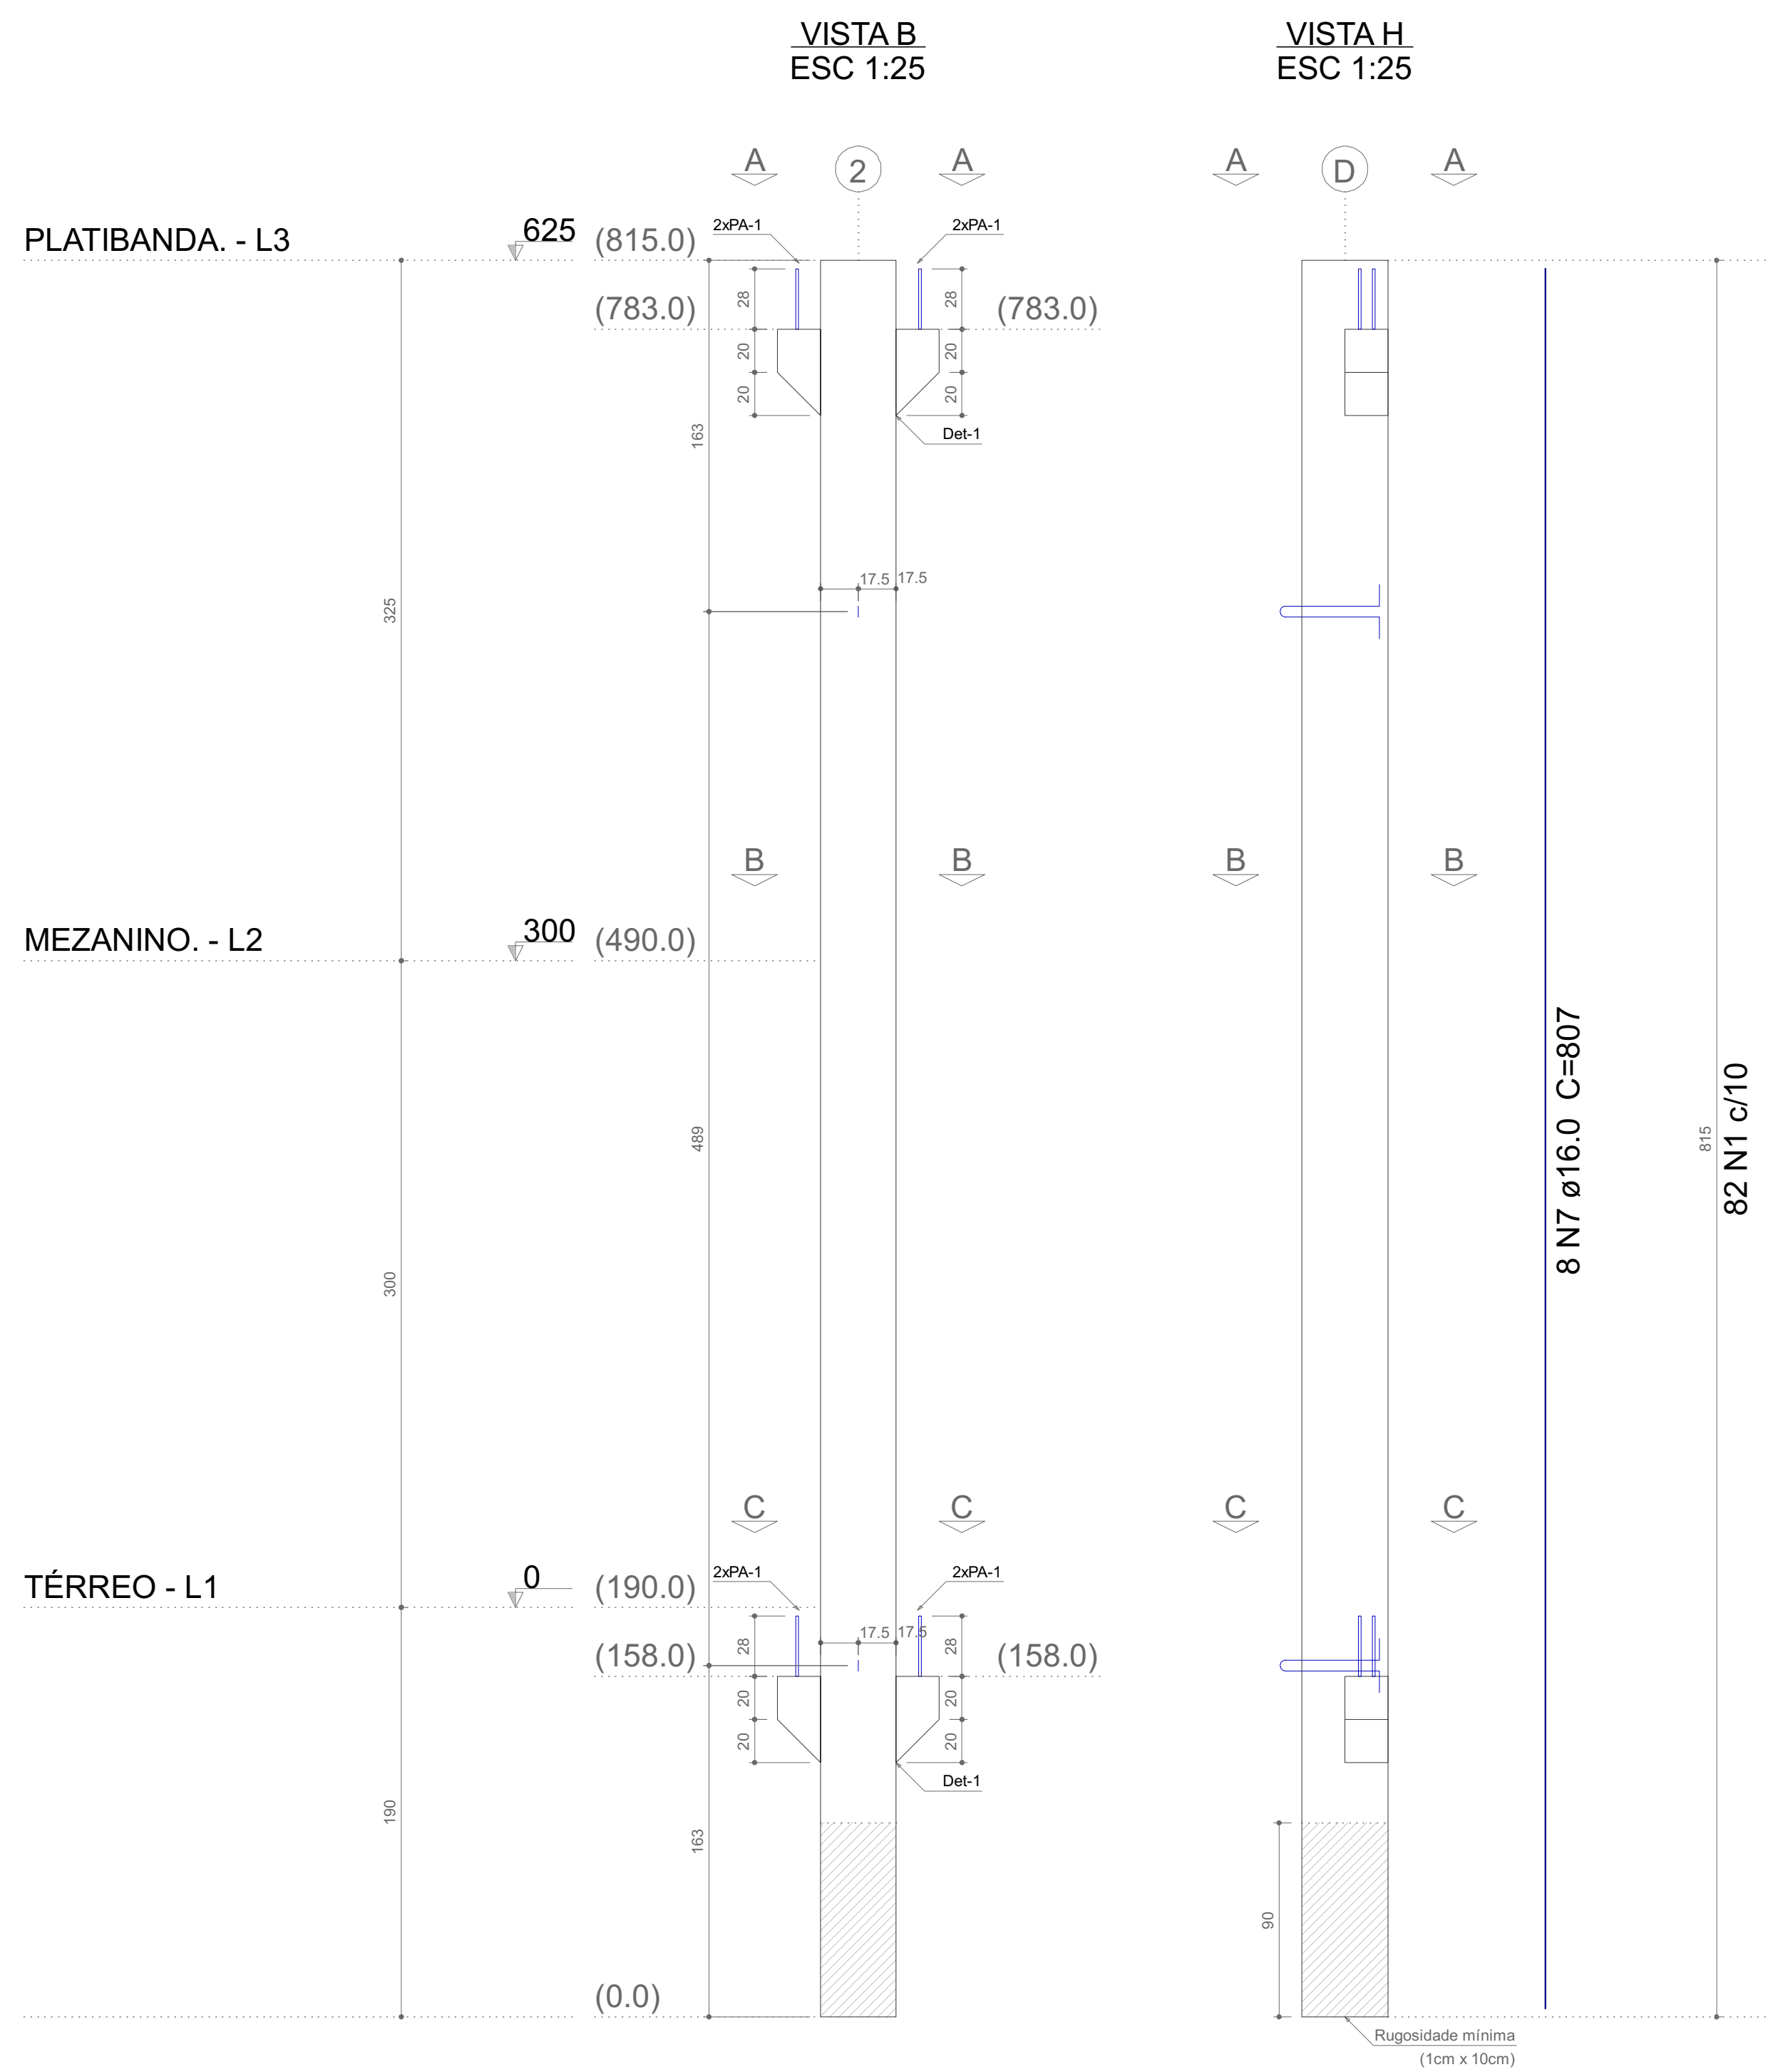

Relação dos aparelhos de apoio					
Nome	Quantidade	Dimensões			Dureza
		B (cm)	H (cm)	E (cm)	
Ap-1	4	10	8	2	50 Shore A

Relação dos pinos de ancoragem				
Nome	Quantidade	Aço	Ø (mm)	Comp. (cm)
PA-1	8	CA25	12.5	52

Relação das alças de içamento				
Qtde.	Aço	ø (mm)	C. Anc. (cm)	C. Unit. (cm)
2	ASTMA36	12.5	36	115

