


TABELA DE VOLUMES TOTAIS:	
Área de Corte	7,54
Área de Aterro	0.00
Volume de Corte	50,65
Volume de Aterro	0.00
Volume Corte Cum.	50,65
Volume Aterro Cum.	0.00
Diferença entre Corte/Aterro	50,65

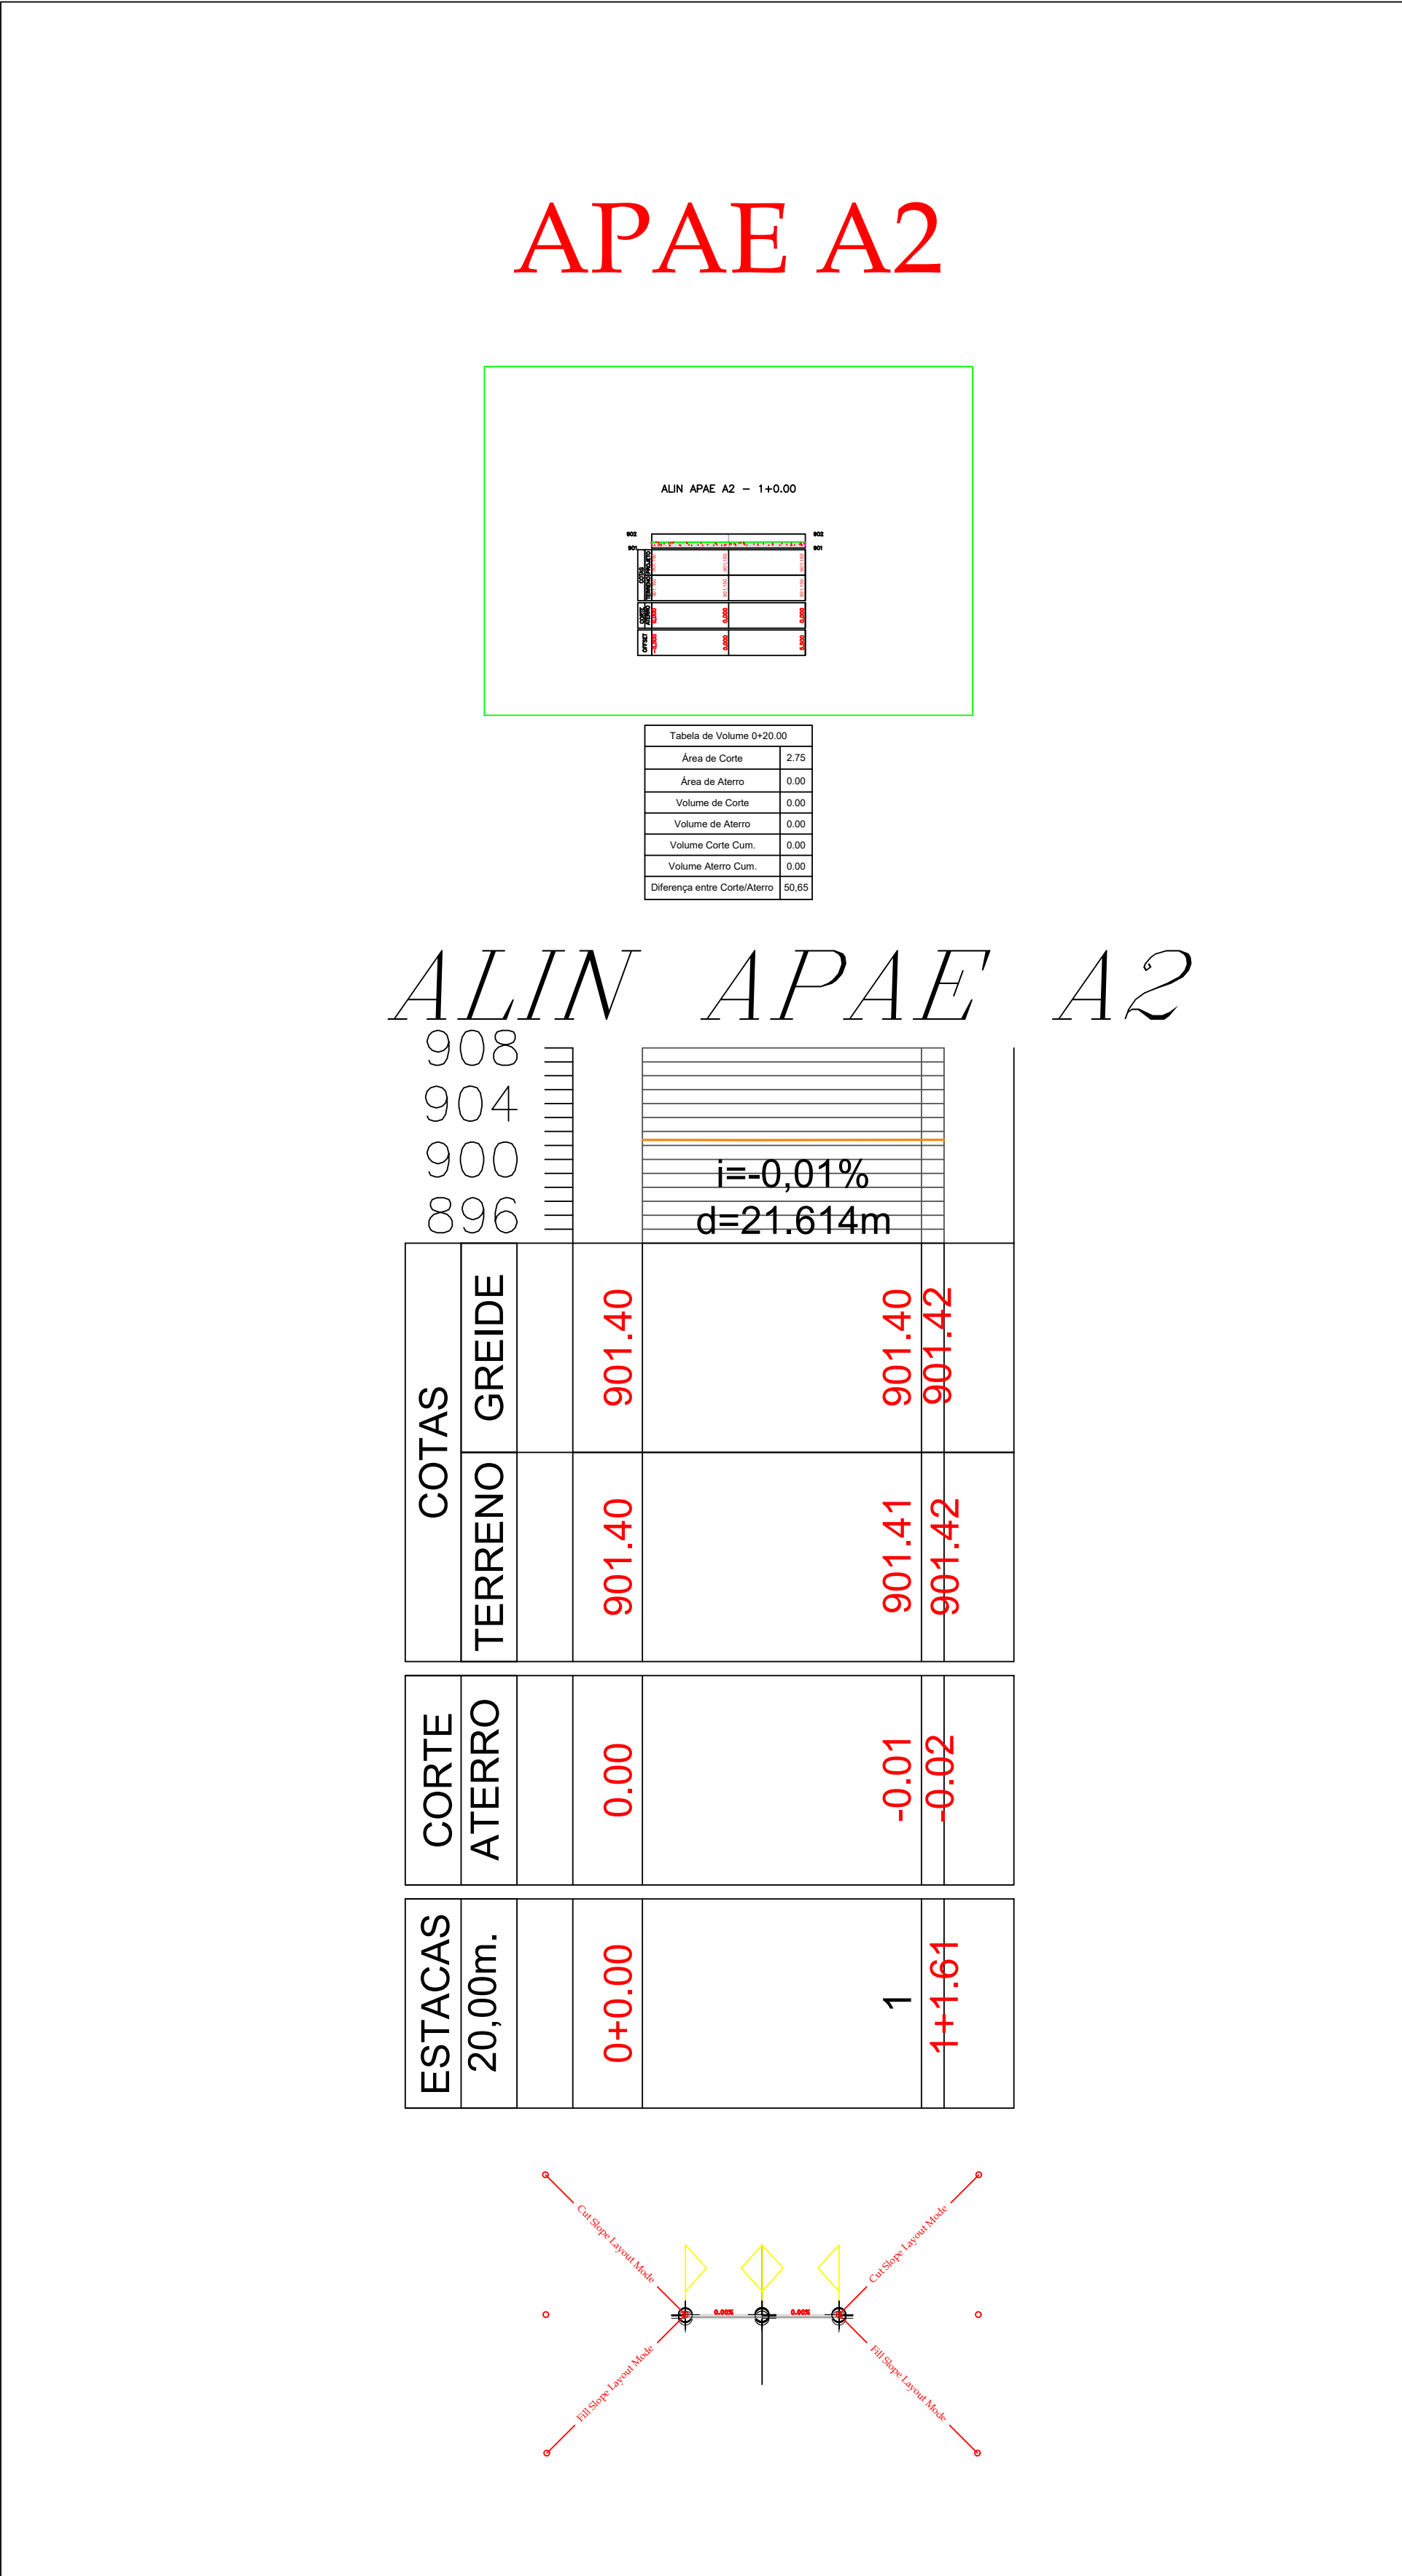

MAPA DE REGULARIZAÇÃO FUNDIARIA

AGRIMENSURA JK
RUA GUIDO LORENÇATTO 369 - CENTRO
TEL - 45- 3232-1742 - 99960-4950
E-MAIL: jorgekufner@yahoo.com.br

MAPA PLANIALTIMETRICO

LOTE Nº 40-A2, ORIGINÁRIO DO DESMEMBRAMEN-
TO DO LOTE Nº 40-A, ESTE ORIGINÁRIO DA UNIFI-
ÇÃO DO LOTE Nº 02, DO LOT. JARDIM CIDADE
ALTA I, E LOTE Nº 30 DA QUADRA Nº 18, DO LOT.
PERIMETRO URBANO DA CIDADE DE GUARANIAÇU

LOTEAMENTO : JARDIM CIDADE ALTA I
QUADRA Nº 02 MATRICULA 11.657

MUNICIPIO: GUARANIAÇU ESTADO: PARANÁ

COMARCA : GUARANIAÇU

ÁREA : 1.885,00 M2

MARÇO DE 2025

RESPONSÁVEL TÉCNICO :

RAFAEL ANTONIO AGNOLETTI
ENGENHEIRO CIVIL CREA-PR 70360/D

O documento possui assinatura avançada, mas não foi possível obter o certificado.

Documento assinado eletronicamente por:
Rafael Antonio Agnoletto (05/12/2025 10:16:16)

Nome do arquivo:
2025120510161668.pdf

Aposte a sua câmera e verifique a autenticidade:



<https://dss.paranacidade.org.br/validaAssinatura.htm?controle=2025120510161668>