



CORTE GEOMÉTRICO
TRECHO 01 - E

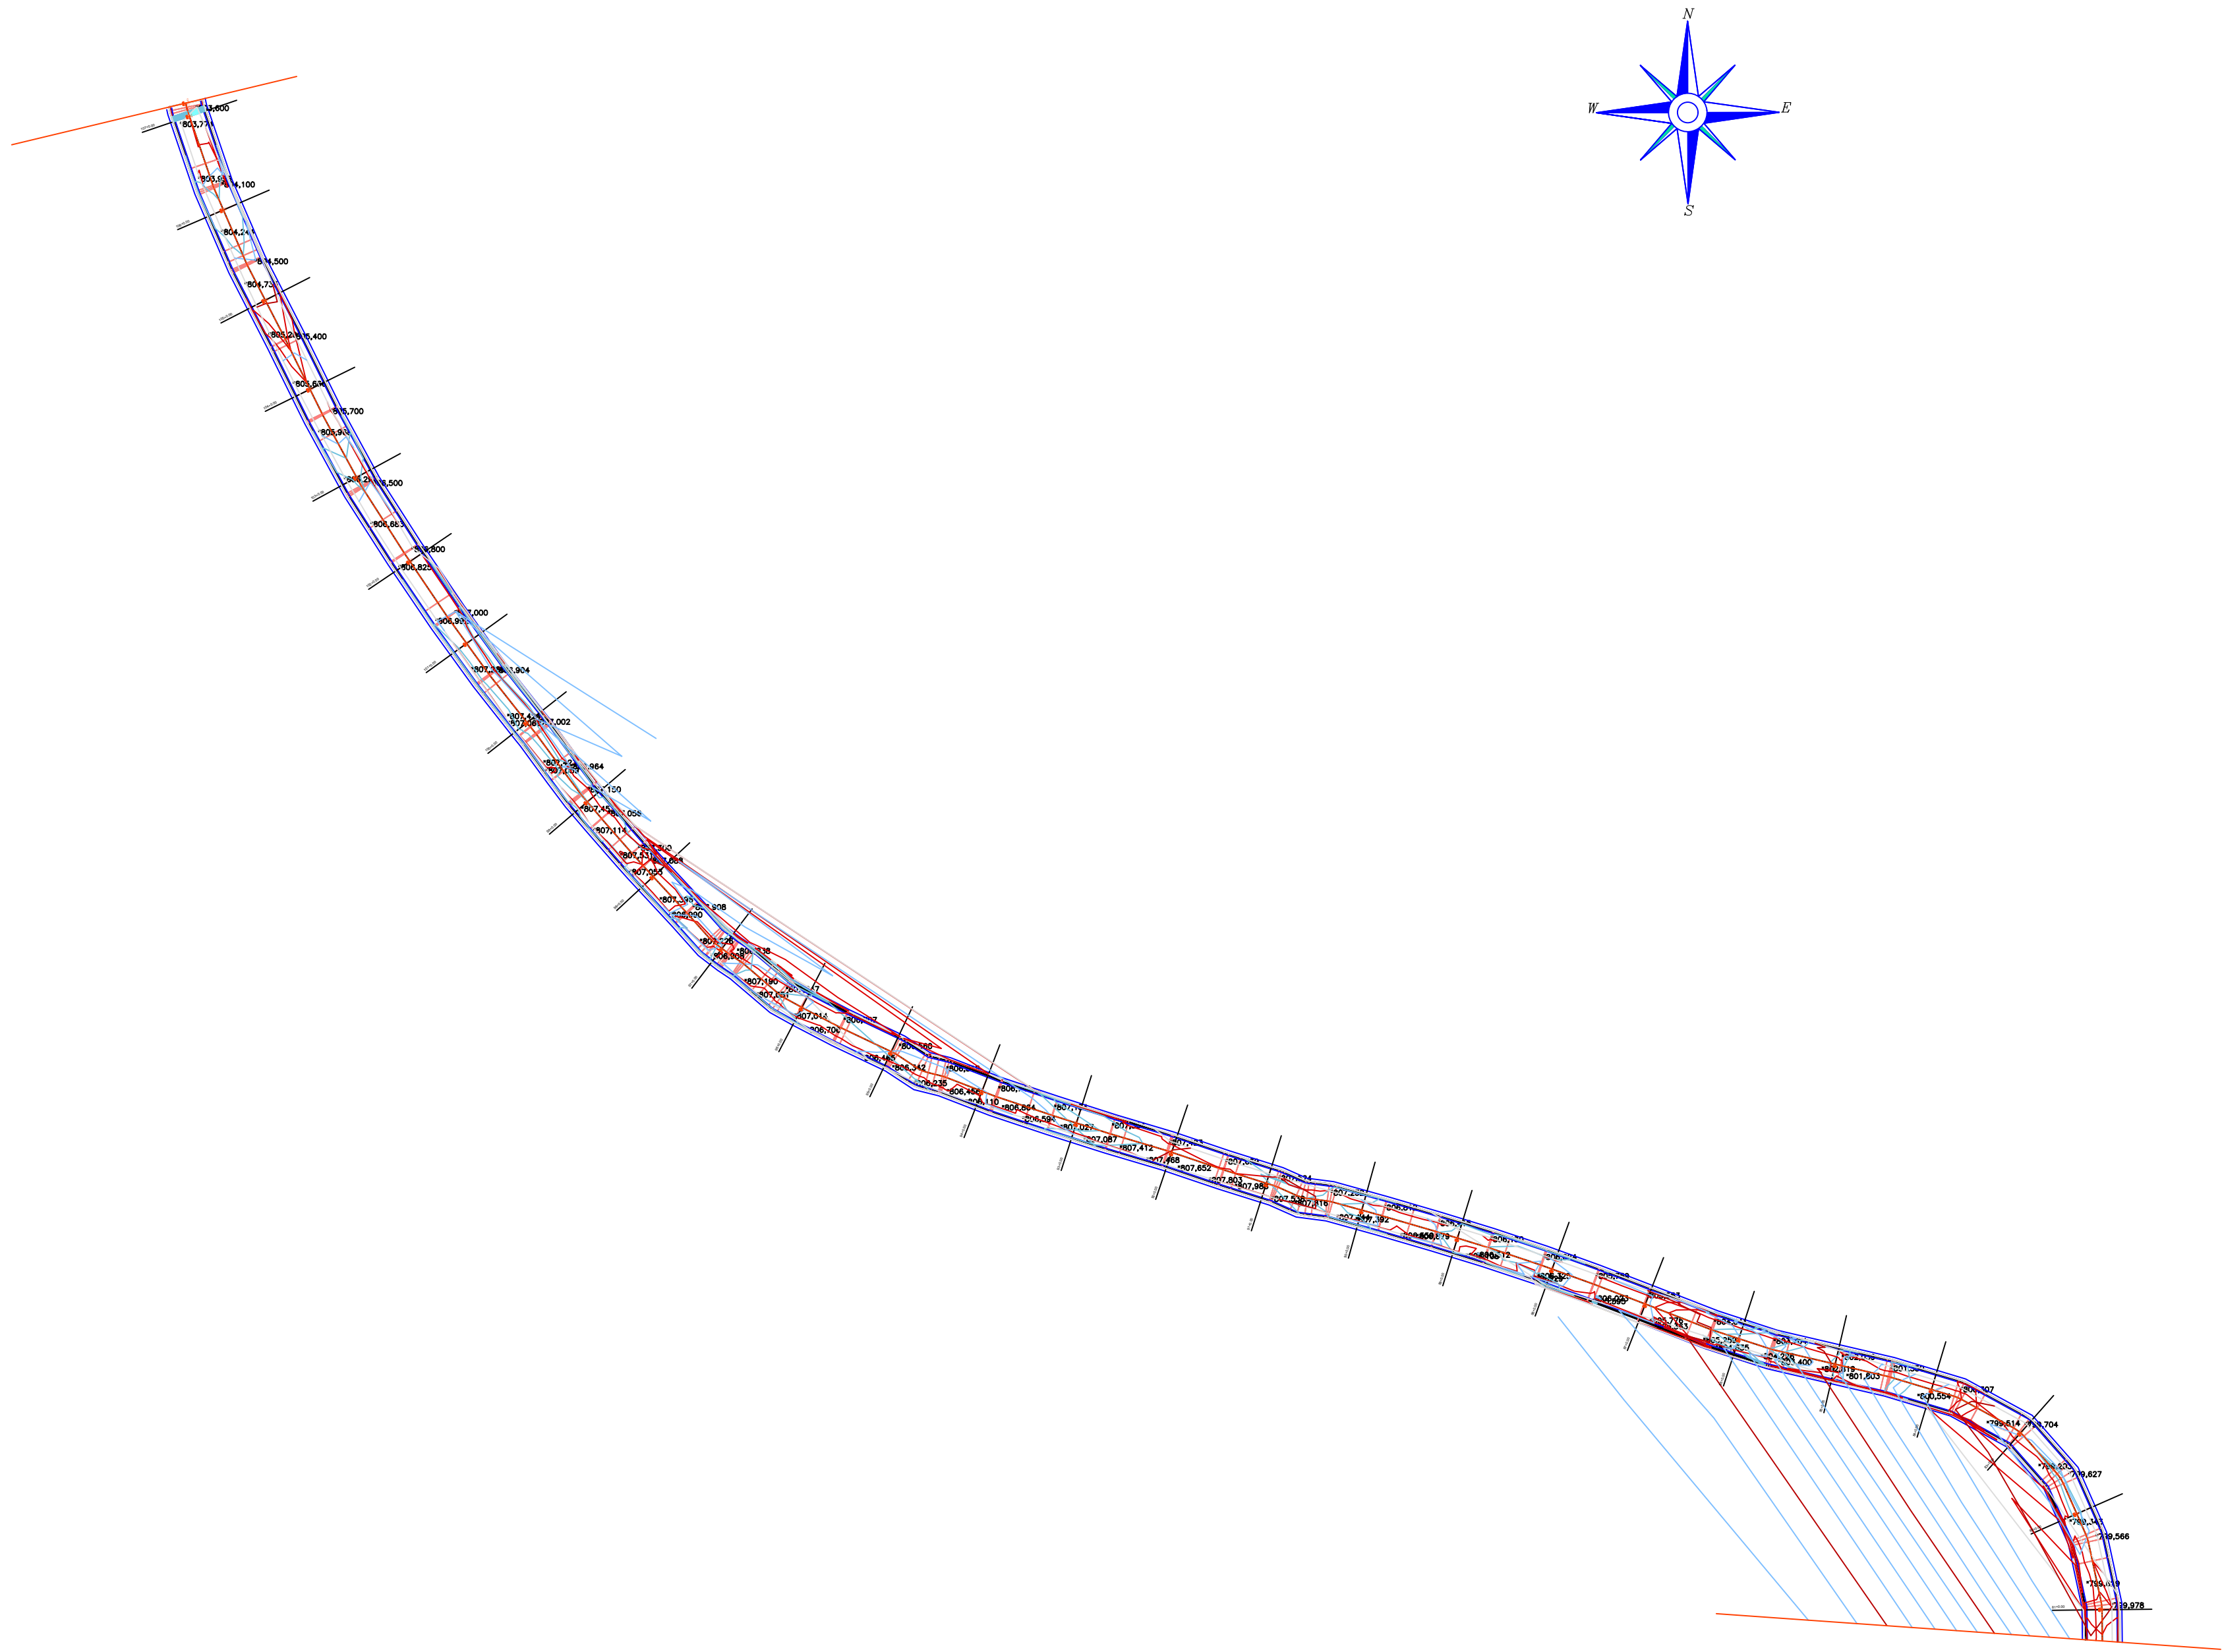

PLANTA PLANIALTIMÉTRICA
TRECHO 01 - E

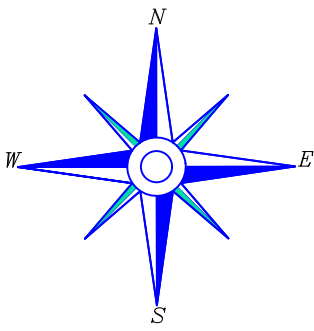

LAYERS PRINCIPAIS

CORREDOR

MEIO FIO

REFLETORES


LUMINARIAS



GREIDE



PISTA DE ROLAMENTO

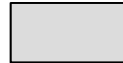

MEIO FIO - SARGETA



MODELO DA PISTA



MUNICÍPIO DE GUARANIAÇU
Estado do Paraná

Avenida Abilon de Souza Naves, Nº 458, Centro - Guaraniáçu/PR

PAVIMENTAÇÃO ASFÁLTICA

PAVIMENTAÇÃO DE ESTRADAS RURAIS EM CBUQ - NOVA BRASÍLIA

PROJETO

PRANCHA

- PLANTA PLANIALTIMÉTRICA

- CORTE GEOMÉTRICO

MURILO BARBOSA ULANOVICZ
CREA-PR 224.218/D

PROPRIETARIO

PREFEITURA MUNICIPAL DE GUARANIAÇU
CNPJ Nº 76.208.818/0001-66