

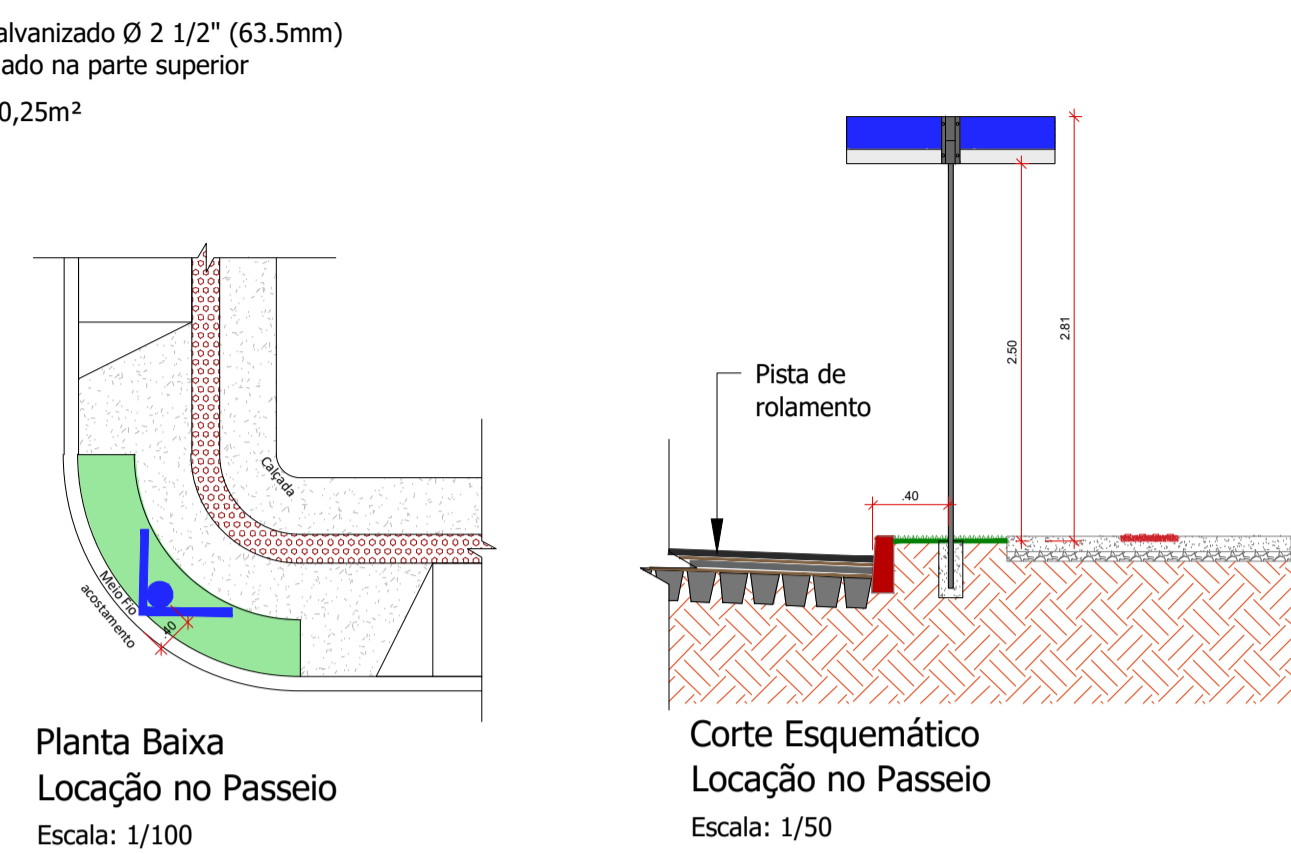


Detalhe Placa de Identificação de Via e Logradouro

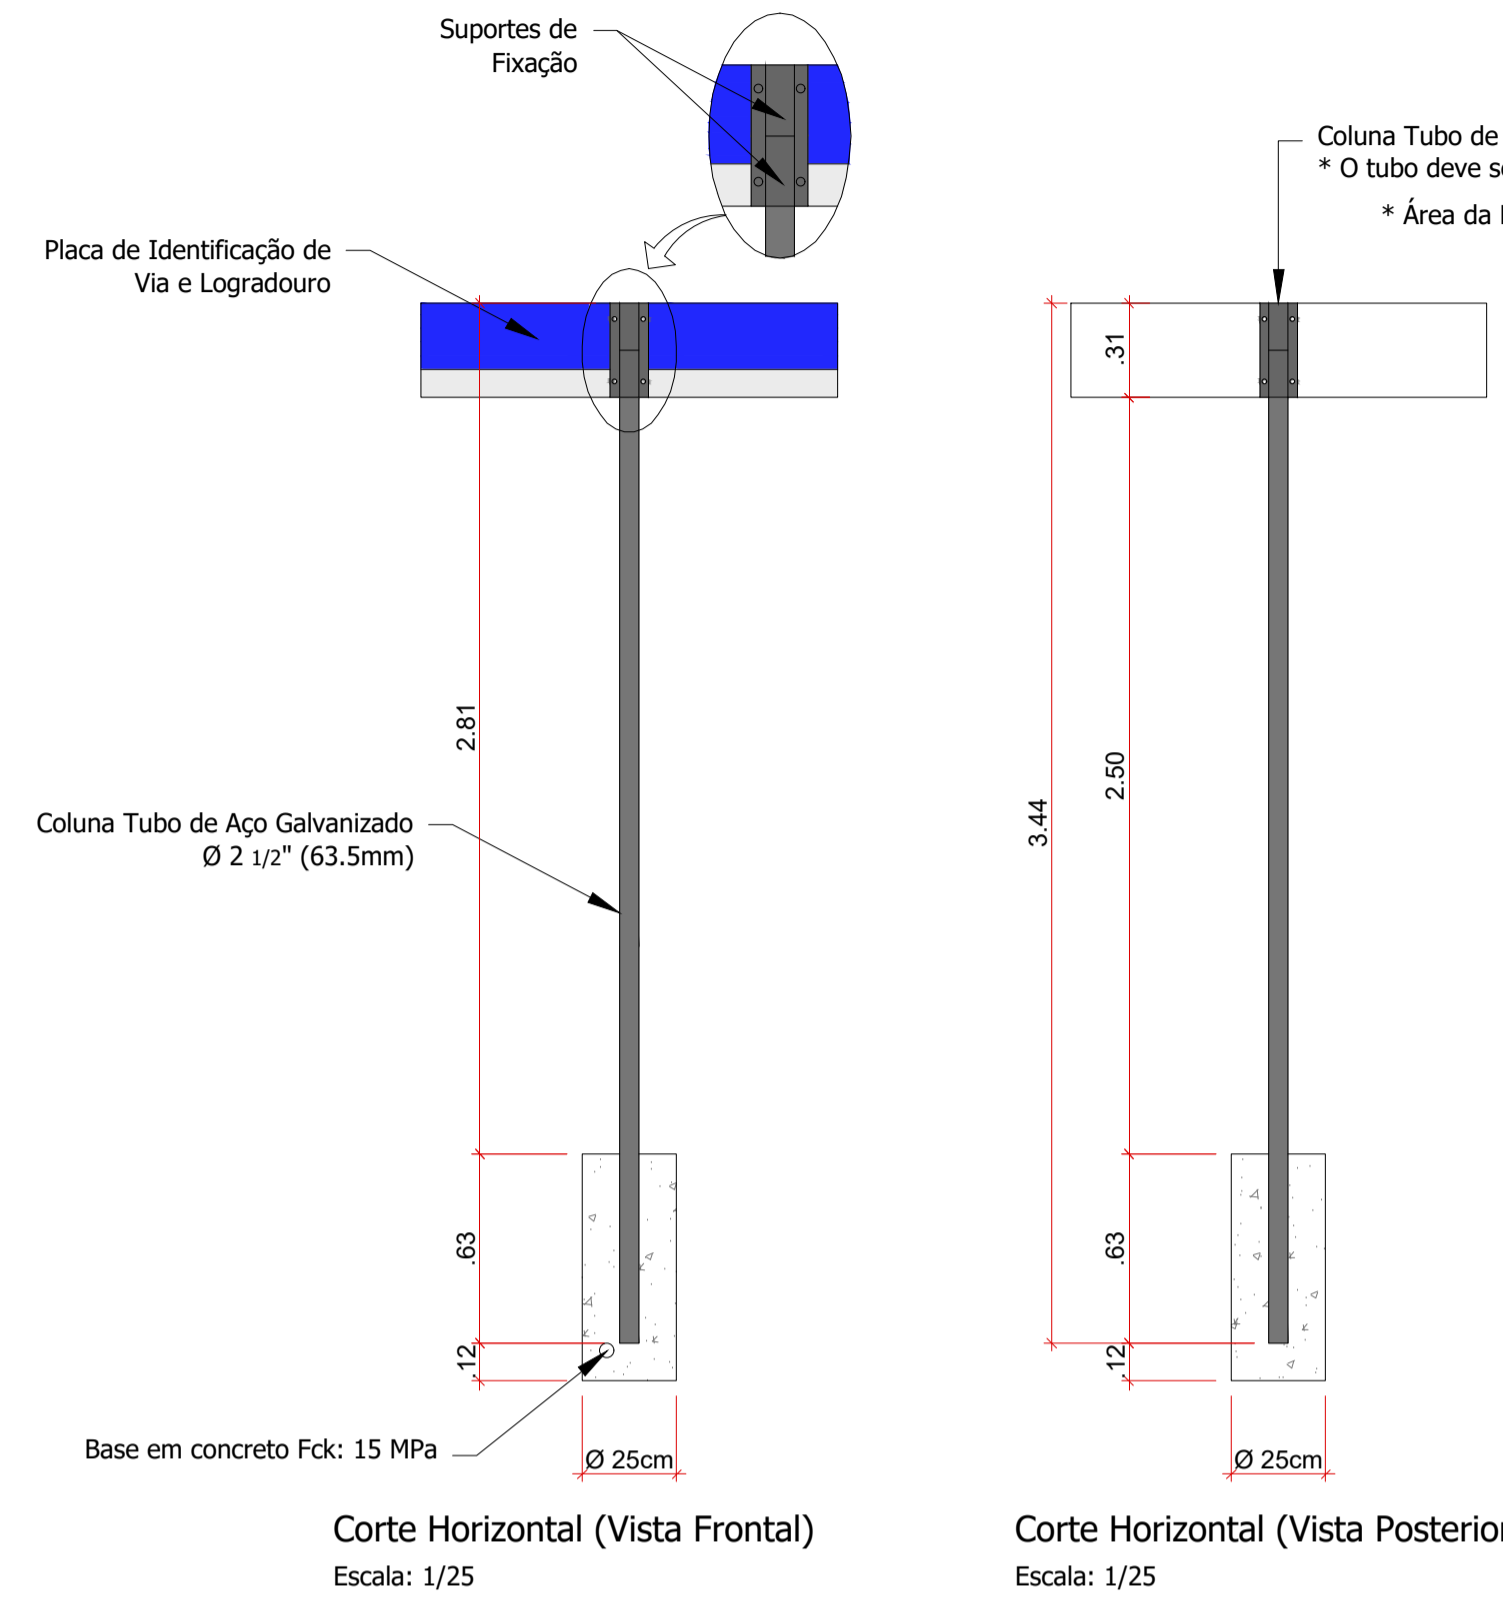


<p>Placa de Identificação de Via e Logradouro</p>	CÓDIGO CET
	LADO = 500 mm ALTURA = 250 mm
	PARTE SUPERIOR FUNDO = AZUL LETRAS = BRANCAS
	PARTE INFERIOR FUNDO = BRANCO LETRAS = PRETAS
	ÁREA = 0,25 m ²
PINTURA = REFLETIVA	

Detalhe da Pista

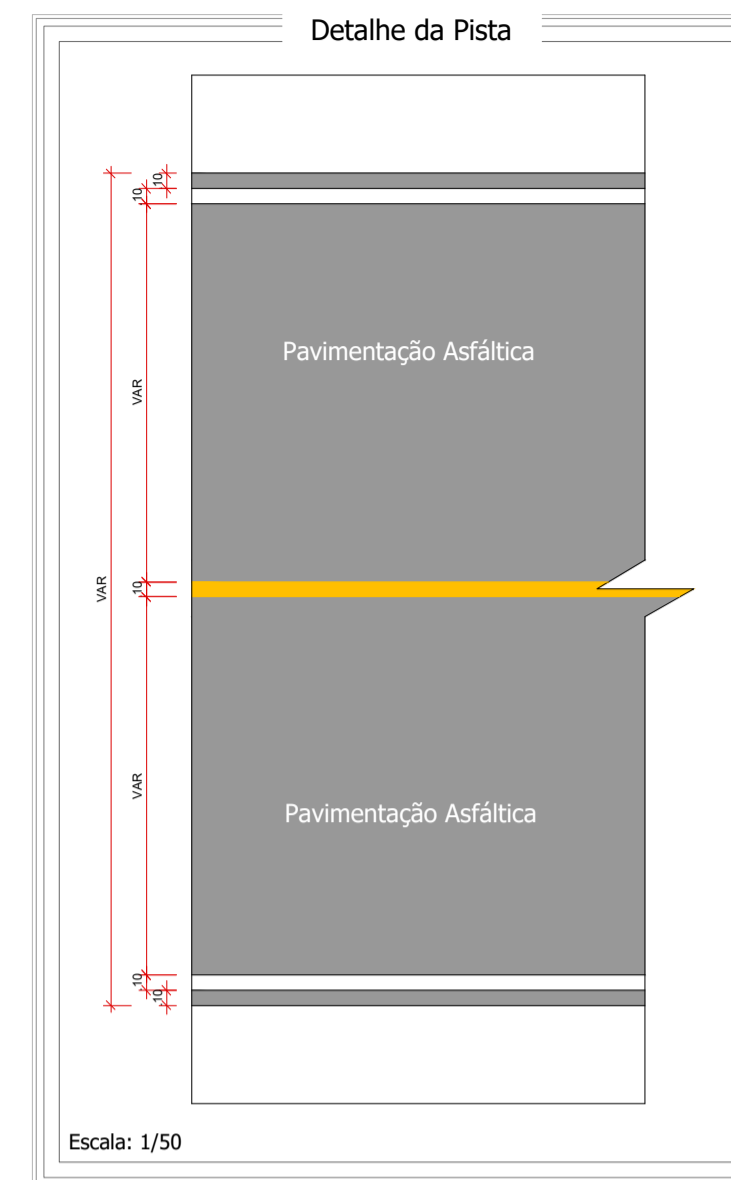


QUANTITATIVO	
DESCRIÇÃO	QUANTIDADE
Placa de Velocidade Máxima (40km/h) (R-19)	0.00 und
Placa "Dê a preferência" (R-02)	0.00 und
Placa "Saliência ou Lombada" (A-18)	0.00 und
Placa de Identificação de Via ou Logradouro	0.00 und
Sinalização Horizontal Branca	96.86 m ²
Sinalização Horizontal Amarela	24.69 m ²
Área total de Pintura Horizontal	121.55 m ²



Detalhe Linha Canalização

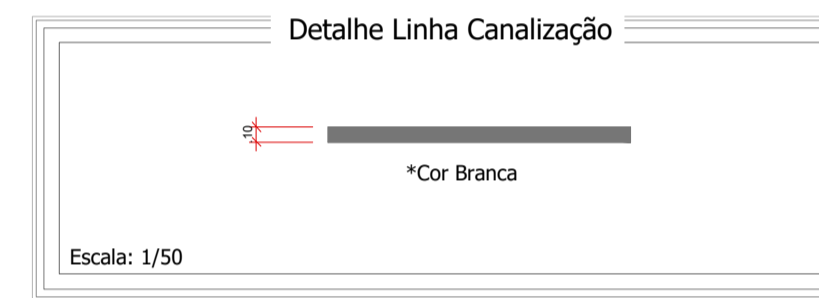

Detalhe Linha Contínua

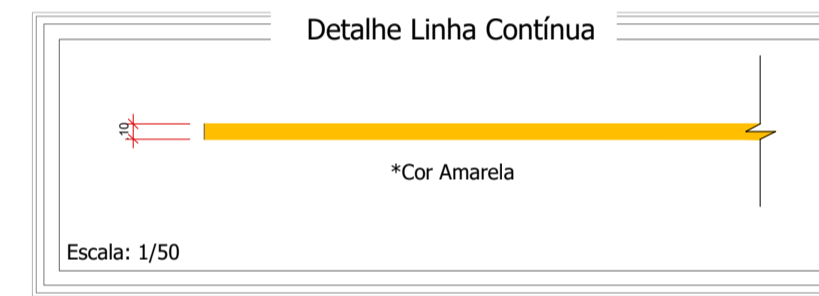


Detalhe Placa de Dê a Preferência (R-2)

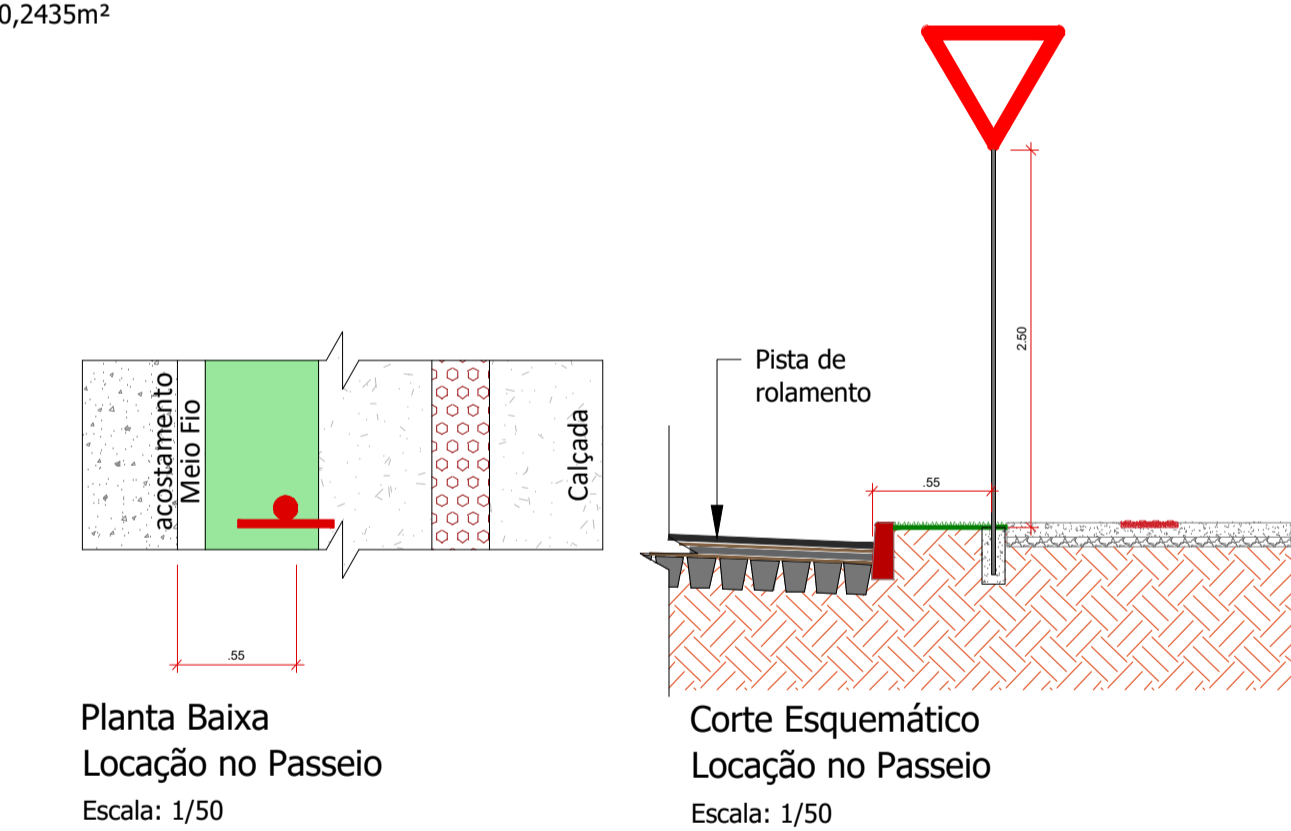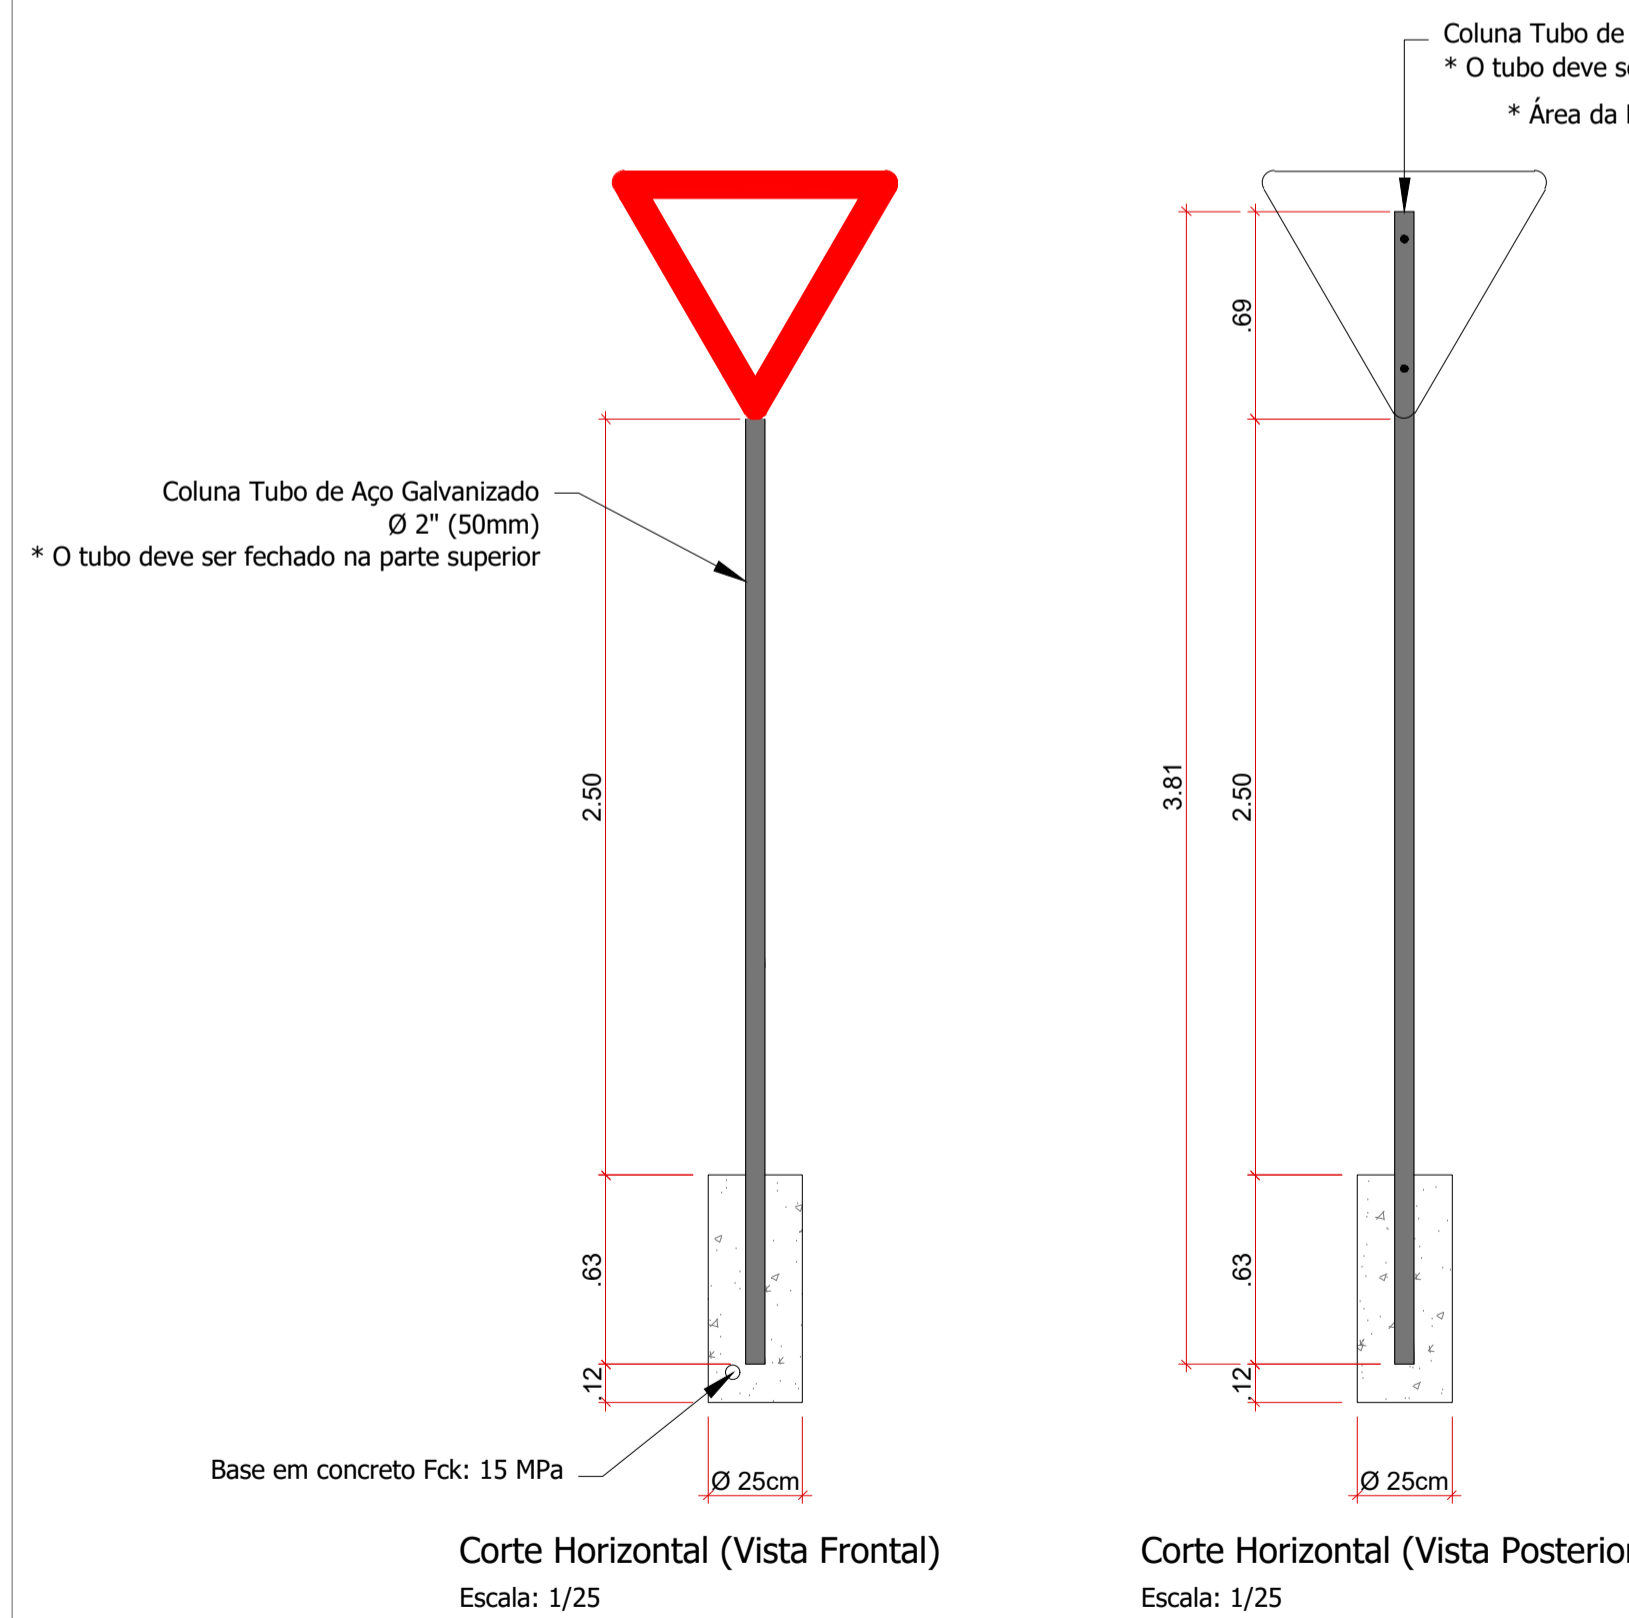


<p>Dê a Preferência</p>	CÓDIGO R-2
	LADO = 750 mm ORLA = 100 mm
	FUNDO = BRANCO ORLA = VERMELHO VERSO = PRETO FOSCO
	ÁREA = 0,2435 m ²
	PINTURA = REFLETIVA


Detalhe Faixa de Retenção e Pedestres

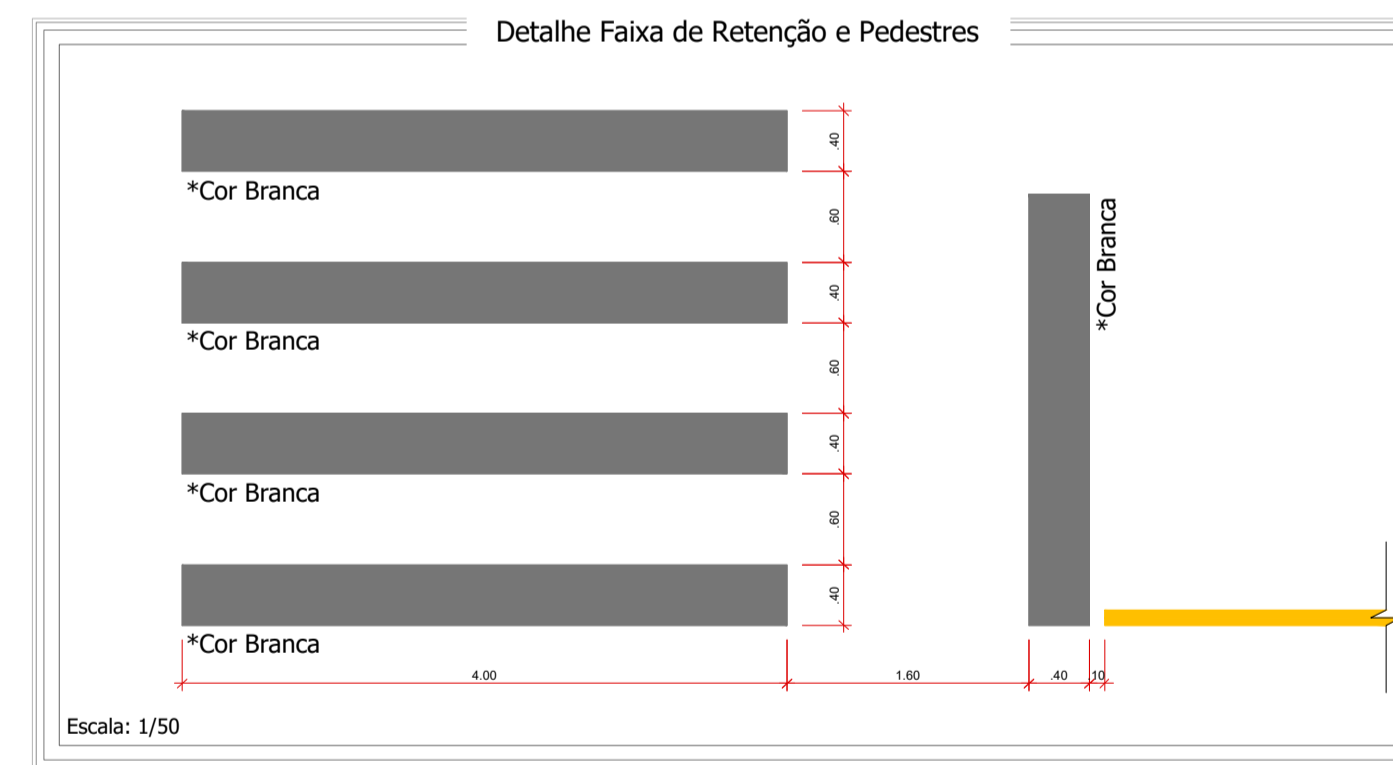

<p>Município de Capitão Leônidas Marques Av. Tancredo Neves, 502 - Centro, Cap. Leônidas Marques - PR, 85790-000 Tel.: (45) 99088512 E-mail: PROCURADORIACAPITAO@GMAIL.COM</p>		
<p>OBRA: PAVIMENTAÇÃO DE RUAS URBANAS</p>		
<p>PROPRIETÁRIO (A): Município de Capitão Leônidas Marques</p>	<p>CPF/CNPJ: 76.208.834/0001-59</p>	<p>FOLHA: 01/01</p>
<p>CIDADE/ESTADO: Capitão Leônidas Marques Paraná</p>	<p>LOCAL: Rua Itararé</p>	
<p>CONTEÚDO: Detalhes da Sinalização</p>	<p>DATA: 11/2025</p>	
<p>ASS. PROFISSIONAL: JEAN CARLOS GIBBERT CREA: PR 167.999/D</p>	<p>ASS. PROPRIETÁRIO: Município de Capitão Leônidas Marques 76.208.834/0001-59</p>	

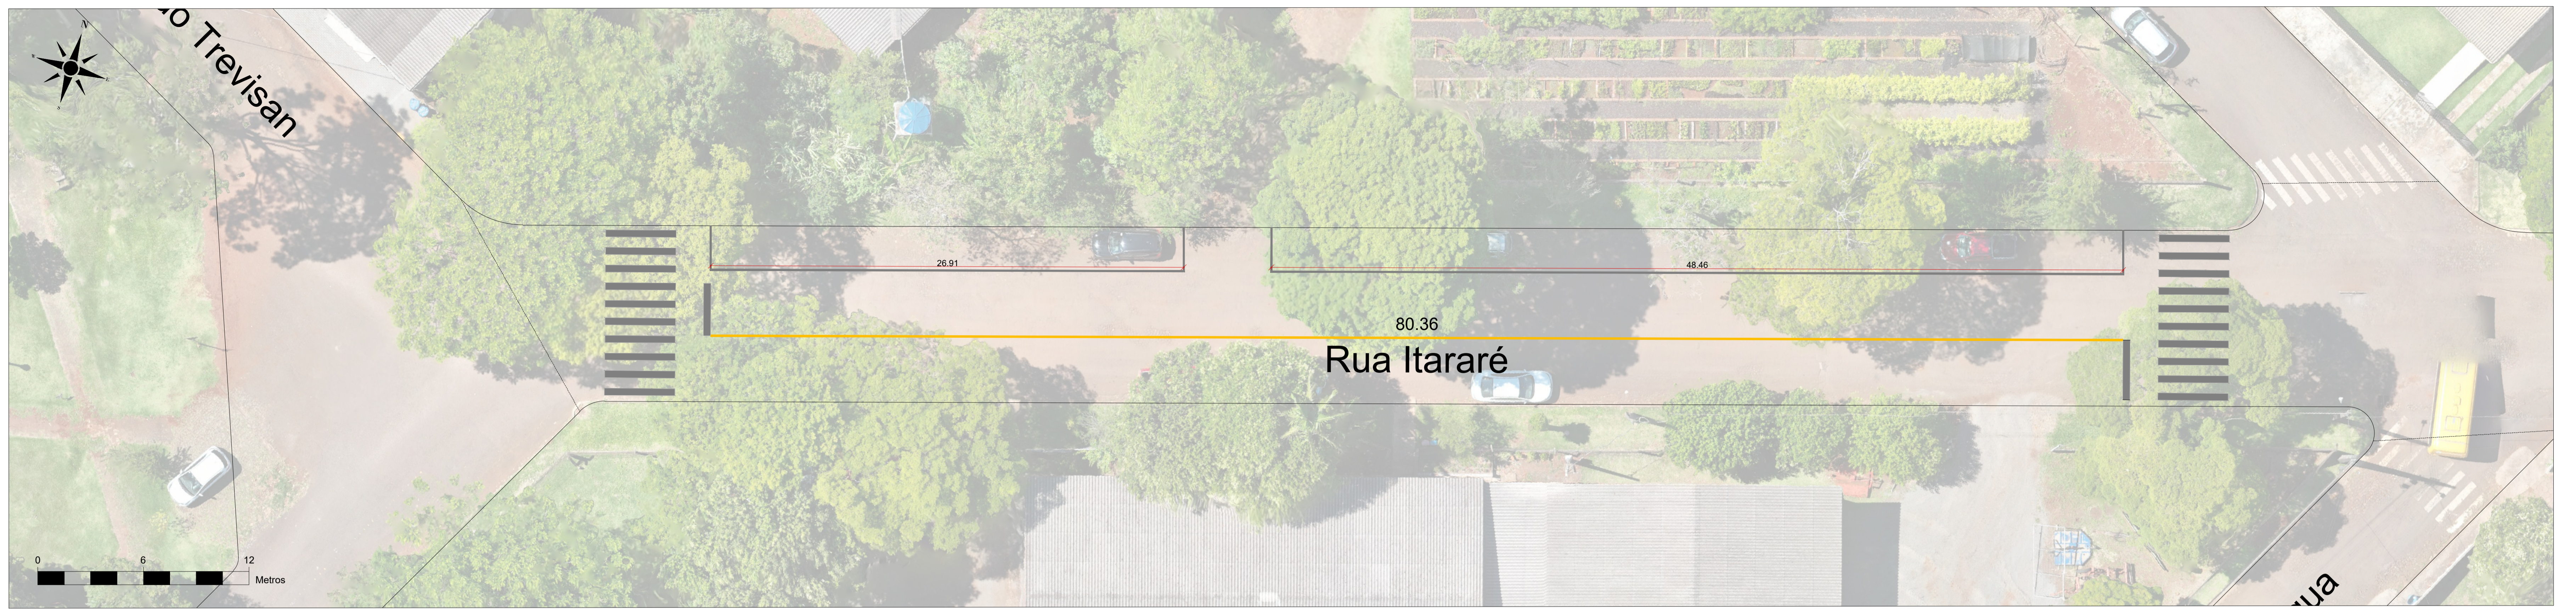



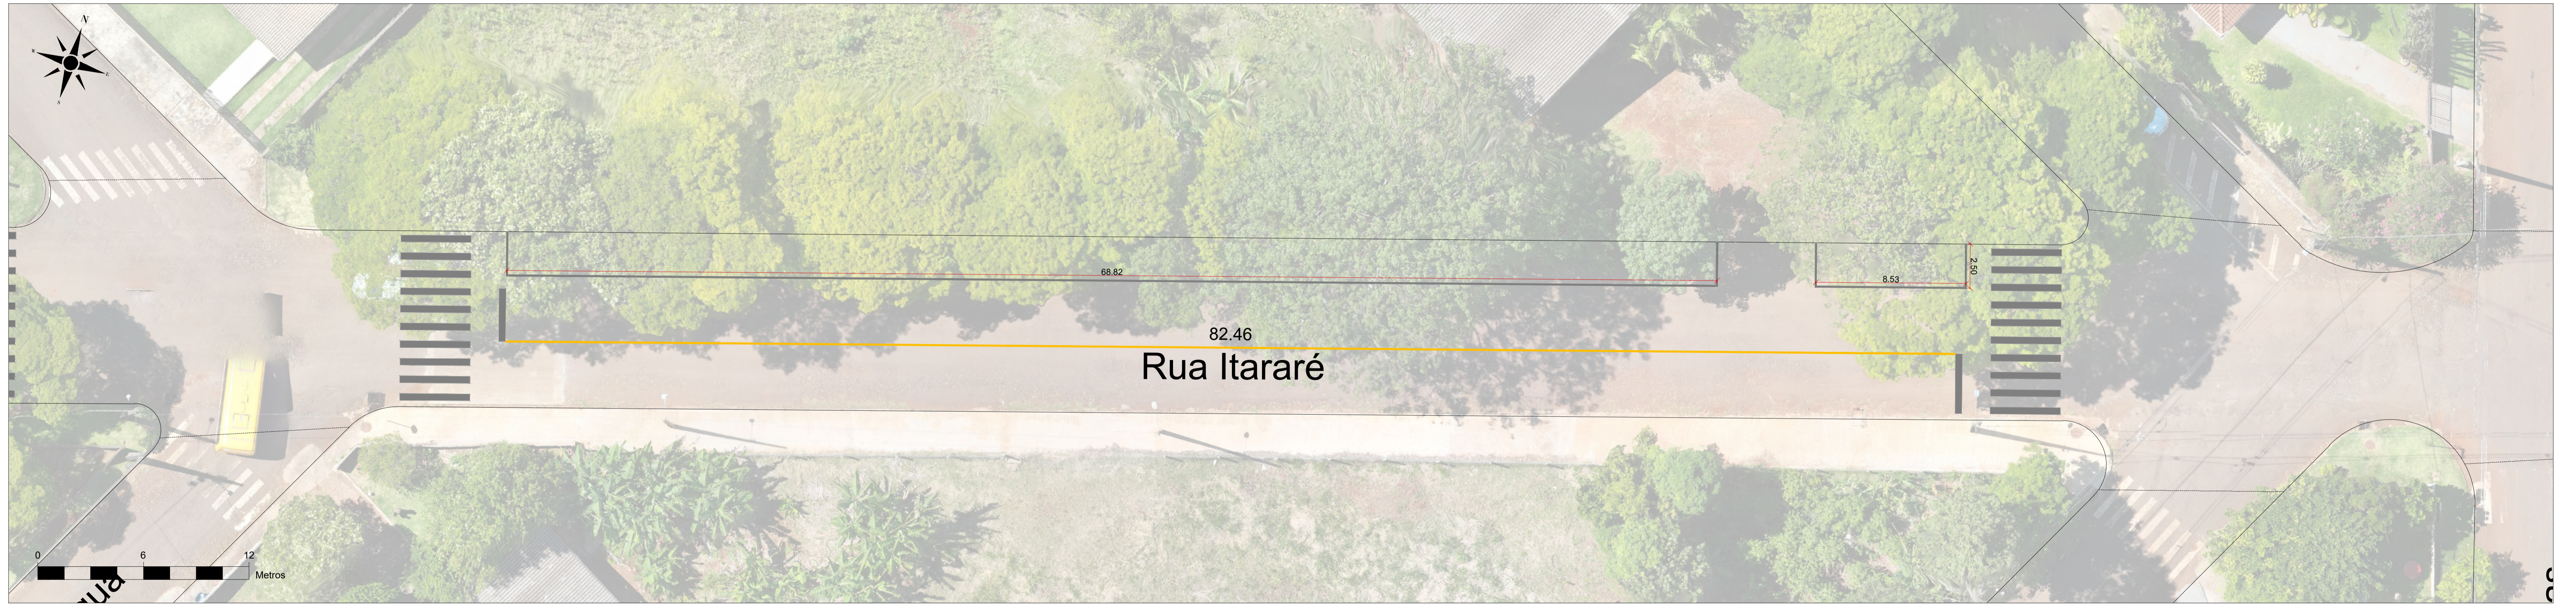



PLANTA DE SINALIZAÇÃO
ESCALA: 1/150






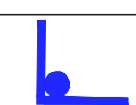

PLANTA DE SINALIZAÇÃO
ESCALA: 1/150


LEGENDA - SINALIZAÇÃO

-  Pintura Resina Acrílica Base Solvente - Cor Amarela
-  Pintura Resina Acrílica Base Solvente - Cor Branca

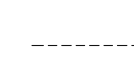-  Placa de Identificação de Via e Logradouro
-  Placa de Dê a Preferência (R-2)
-  Placa de Saliência ou Lombada (A-18)
-  Placa de Velocidade Máxima (R-19)



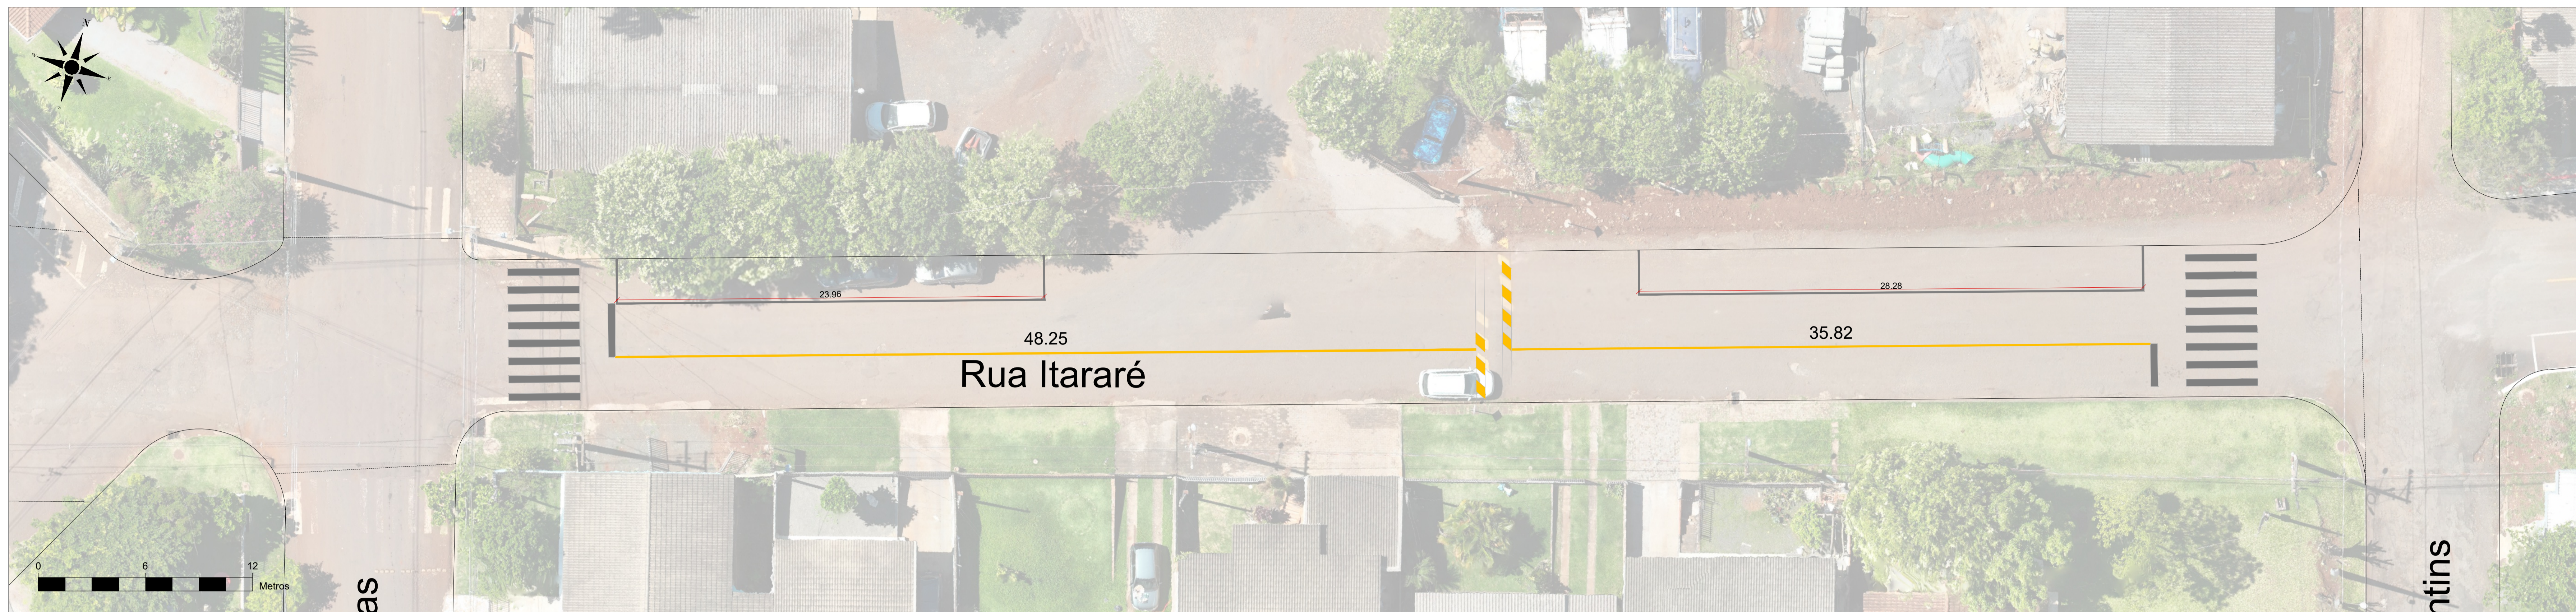


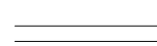



-  Alinhamento predial
-  Meio-fio
-  Limite contemplado



 Município de Capitão Leônidas Marques Av. Tancredo Neves, 502 - Centro, Cap. Leônidas Marques - PR, 85790-000 Tel.: (45) 99088512 E-mail: PROCURADORIACAPITAO@GMAIL.COM		
PAVIMENTAÇÃO DE RUAS URBANAS		
PROPRIETÁRIO (A): Município de Capitão Leônidas Marques	CPF/CNPJ: 76.208.834/0001-59	FOLHA: 01-02
CIDADE/ESTADO: Capitão Leônidas Marques Paraná	LOCAL: Rua Itararé	
CONTEÚDO: Projeto de Sinalização	DATA: 11/2025	
ASS. PROFISSIONAL:	ASS. PROPRIETÁRIO:	
<small>JEAN CARLOS GIBERT CREA: PR.167.999/D</small>		<small>Município de Capitão Leônidas Marques 76.208.834/0001-59</small>



PLANTA DE SINALIZAÇÃO
 ESCALA: 1/150

LEGENDA - SINALIZAÇÃO

	Pintura Resina Acrílica Base Solvente - Cor Amarela		Placa de Identificação de Via e Logradouro		Alinhamento predial
	Pintura Resina Acrílica Base Solvente - Cor Branca		Placa de Dê a Preferência (R-2)		Meio-fio
			Placa de Saliência ou Lombada (A-18)		
			Placa de Velocidade Máxima (R-19)		Limite contemplado

 Município de Capitão Leônidas Marques Av. Tancredo Neves, 502 - Centro, Cap. Leônidas Marques - PR, 85790-000 Tel.: (45) 99088512 E-mail: PROCURADORIACAPITAO@GMAIL.COM			
PAVIMENTAÇÃO DE RUAS URBANAS			
PROPRIETÁRIO (A):	Município de Capitão Leônidas Marques	CPF/CNPJ:	76.208.834/0001-59
CIDADE/ESTADO:	Capitão Leônidas Marques Paraná	LOCAL:	Rua Itararé
CONTEÚDO:	Projeto de Sinalização	DATA:	11/2025
ASS. PROFISSIONAL:	ASS. PROPRIETÁRIO:		
<small>JEAN CARLOS GIBBERT CREA: PR.167.999/D</small>		<small>Município de Capitão Leônidas Marques 76.208.834/0001-59</small>	