

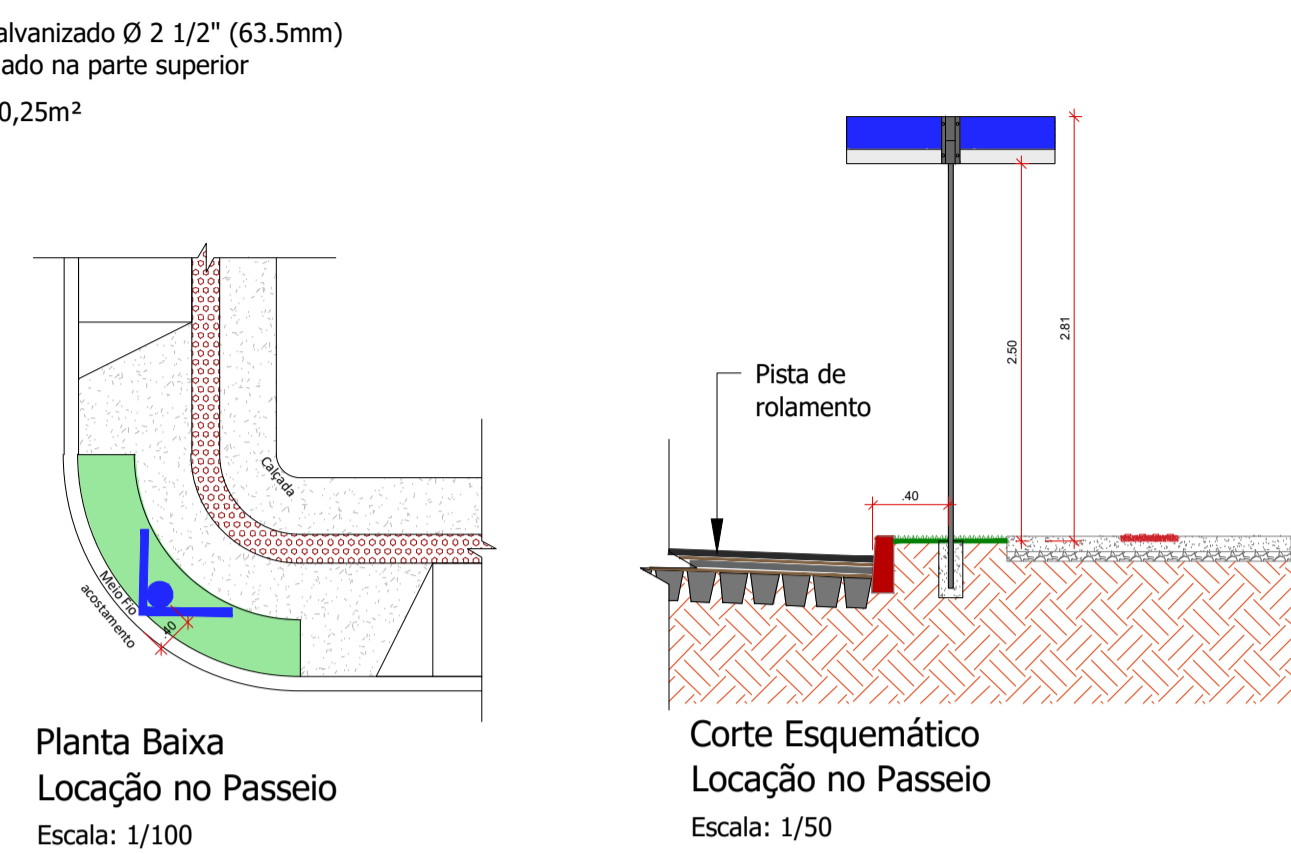
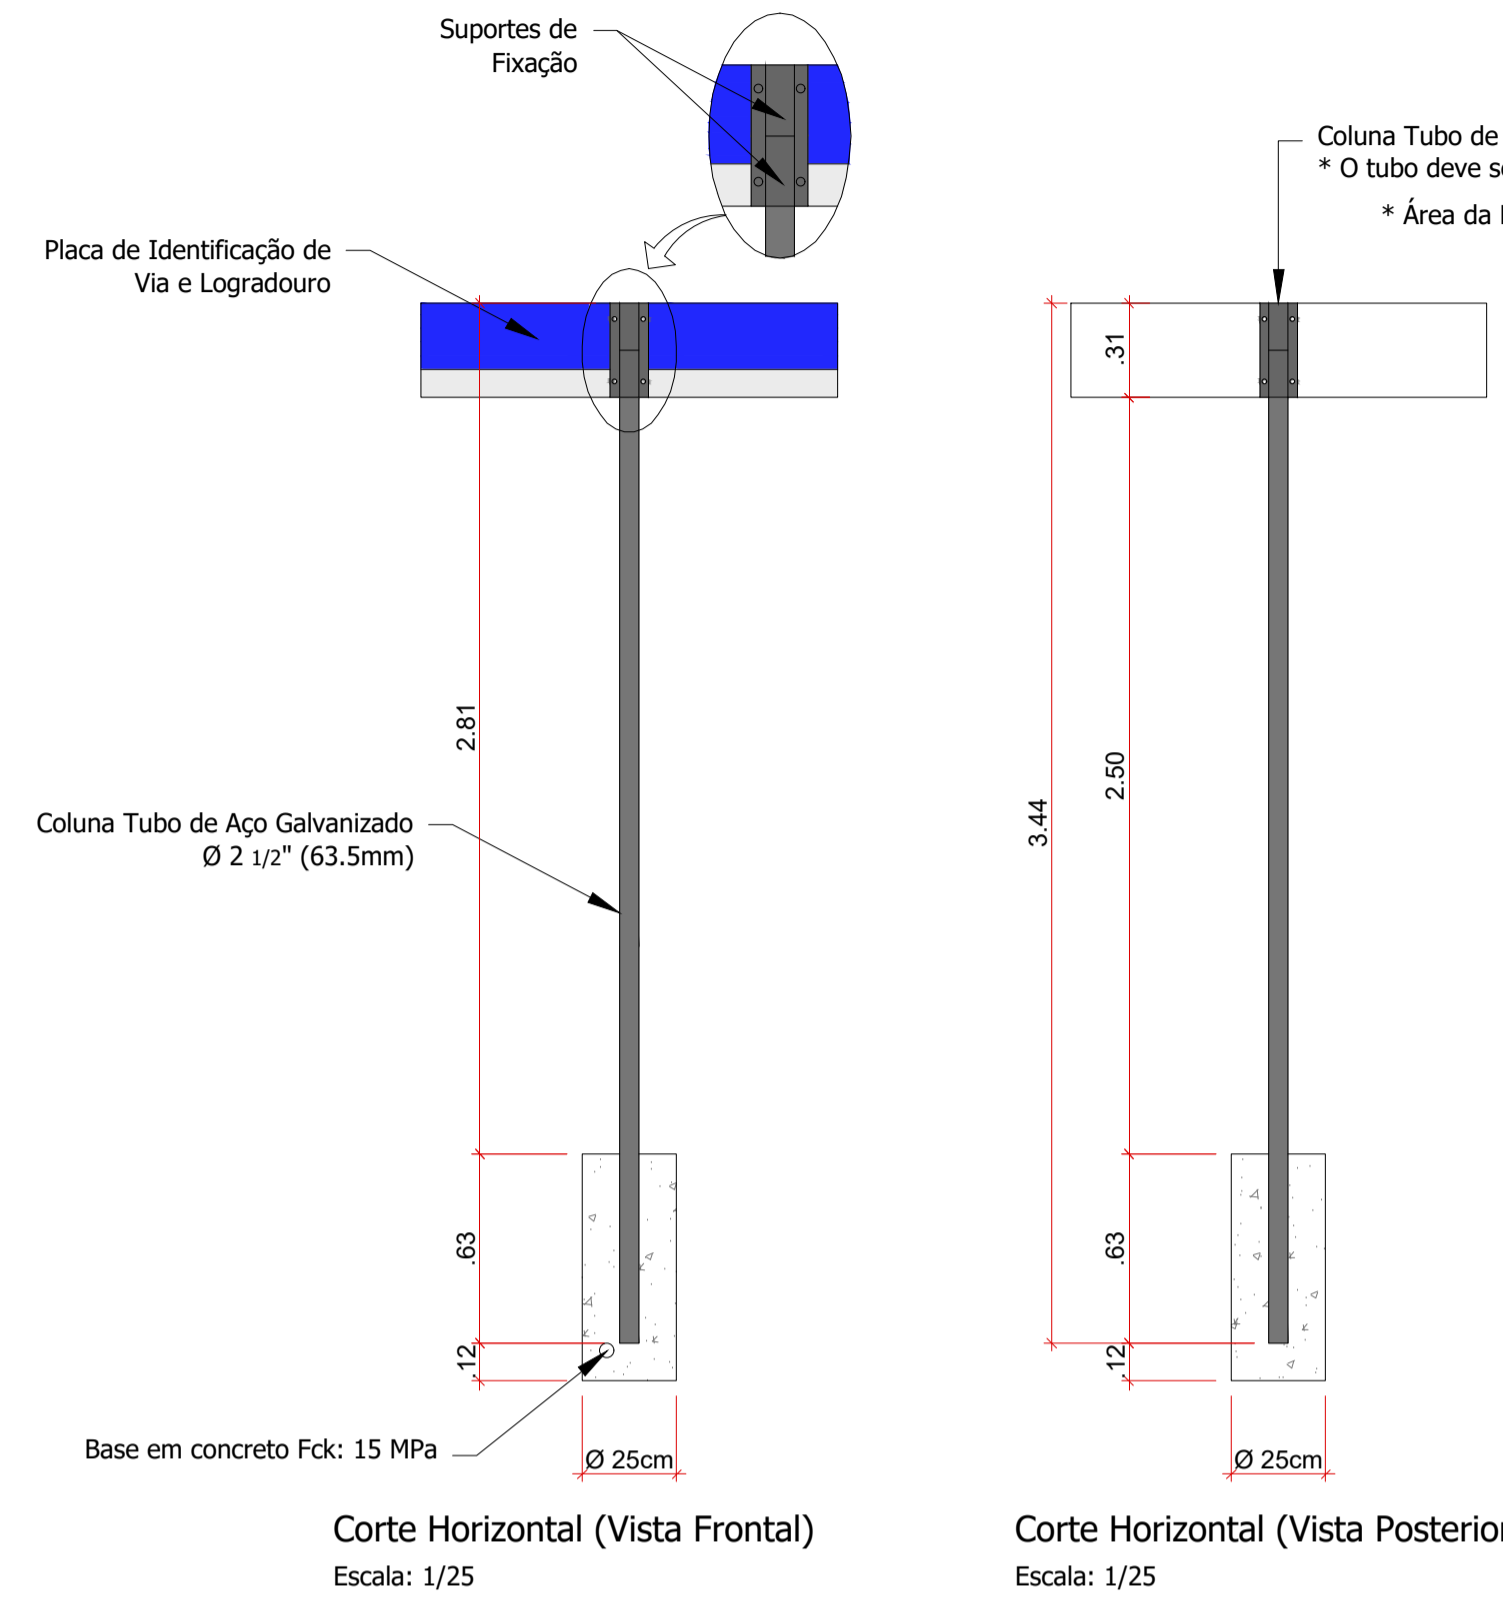
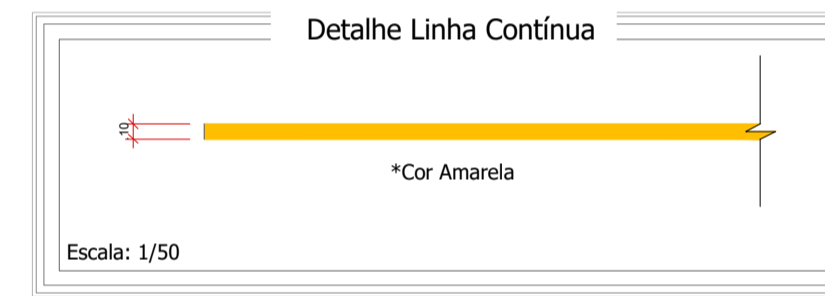


Detalhe Placa de Identificação de Via e Logradouro

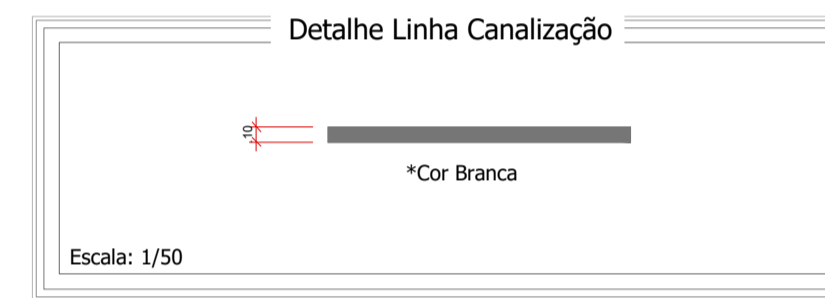



<p>Placa de Identificação de Via e Logradouro</p>	CÓDIGO CET
	LADO = 500 mm ALTURA = 250 mm
	PARTE SUPERIOR FUNDO = AZUL LETRAS = BRANCAS PARTE INFERIOR FUNDO = BRANCO LETRAS = PRETAS
	ÁREA = 0,25 m ²
	PINTURA = REFLETIVA

Detalhe da Pista

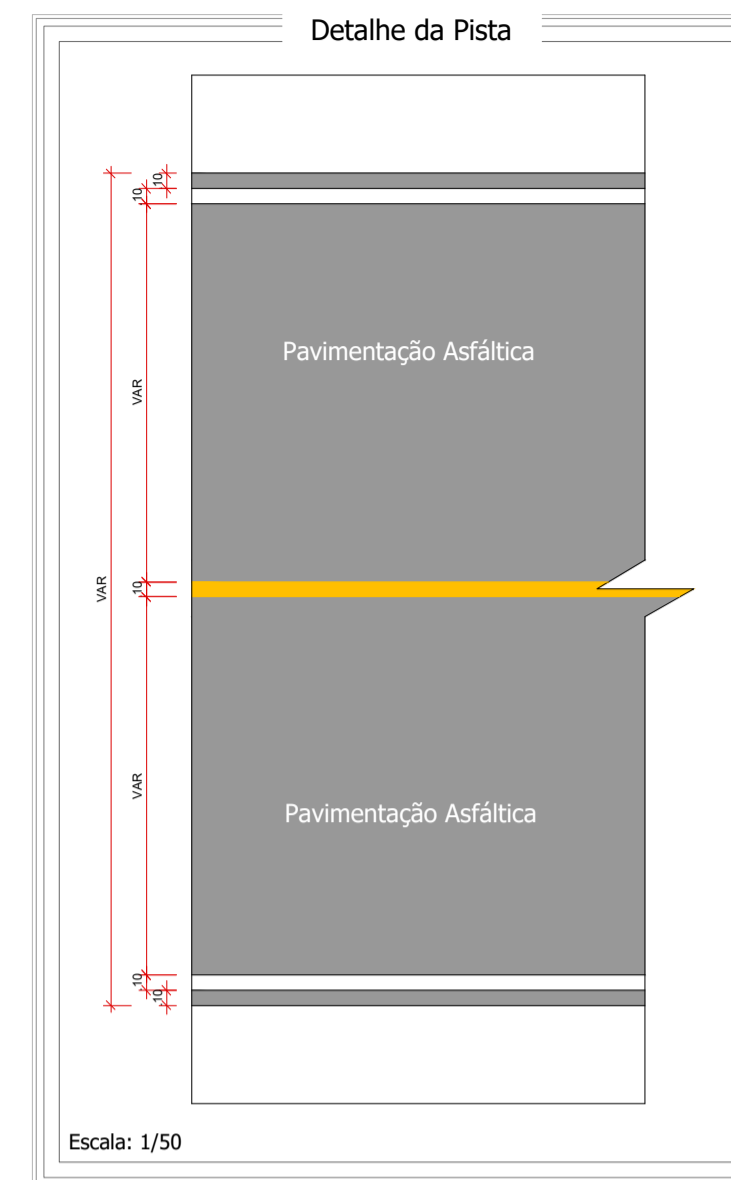


QUANTITATIVO	
DESCRIÇÃO	QUANTIDADE
Placa de Velocidade Máxima (40km/h) (R-19)	0.00 und
Placa "Dê a preferência" (R-02)	0.00 und
Placa "Saliência ou Lombada" (A-18)	0.00 und
Placa de Identificação de Via ou Logradouro	0.00 und
Sinalização Horizontal Branca	139.44 m ²
Sinalização Horizontal Amarela	18.73 m ²
Área total de Pintura Horizontal	158.17 m ²

Detalhe Placa de Dê a Preferência (R-2)

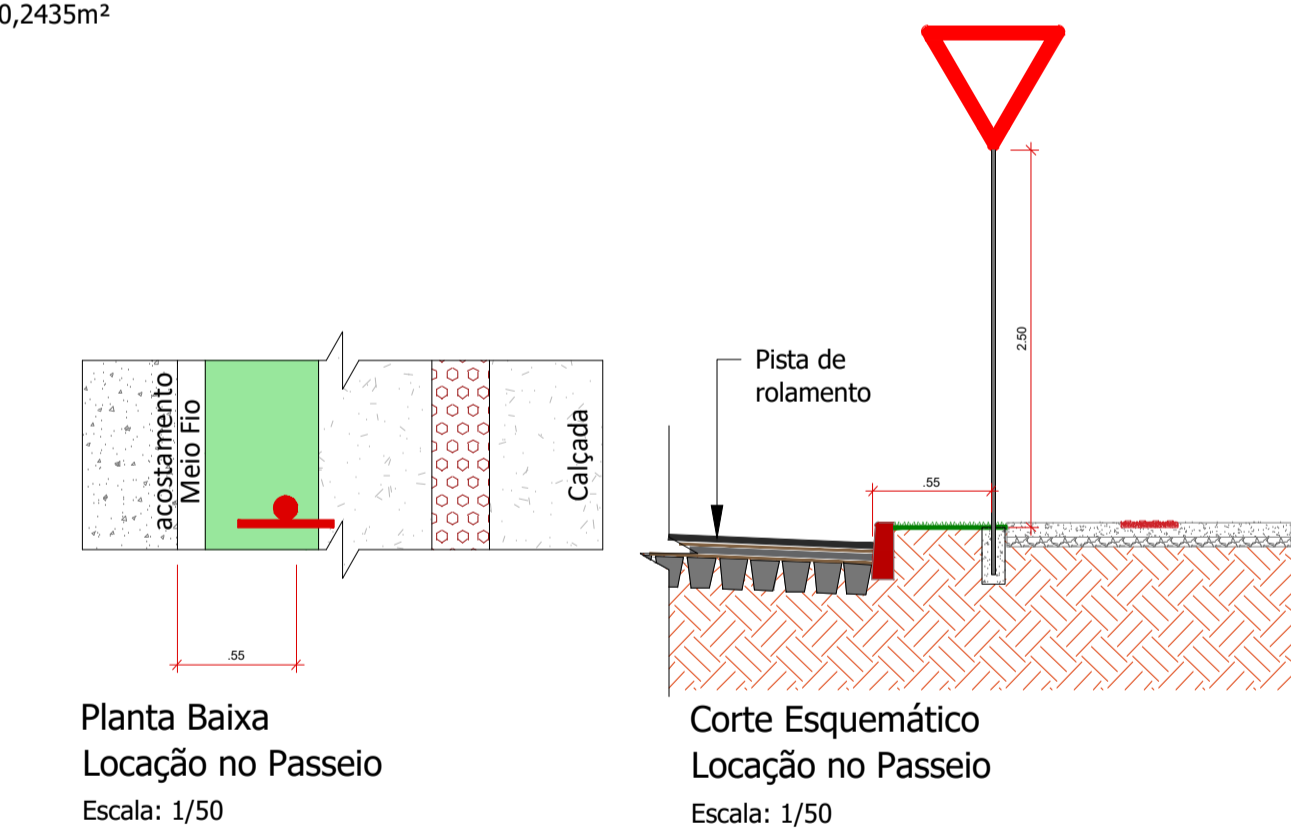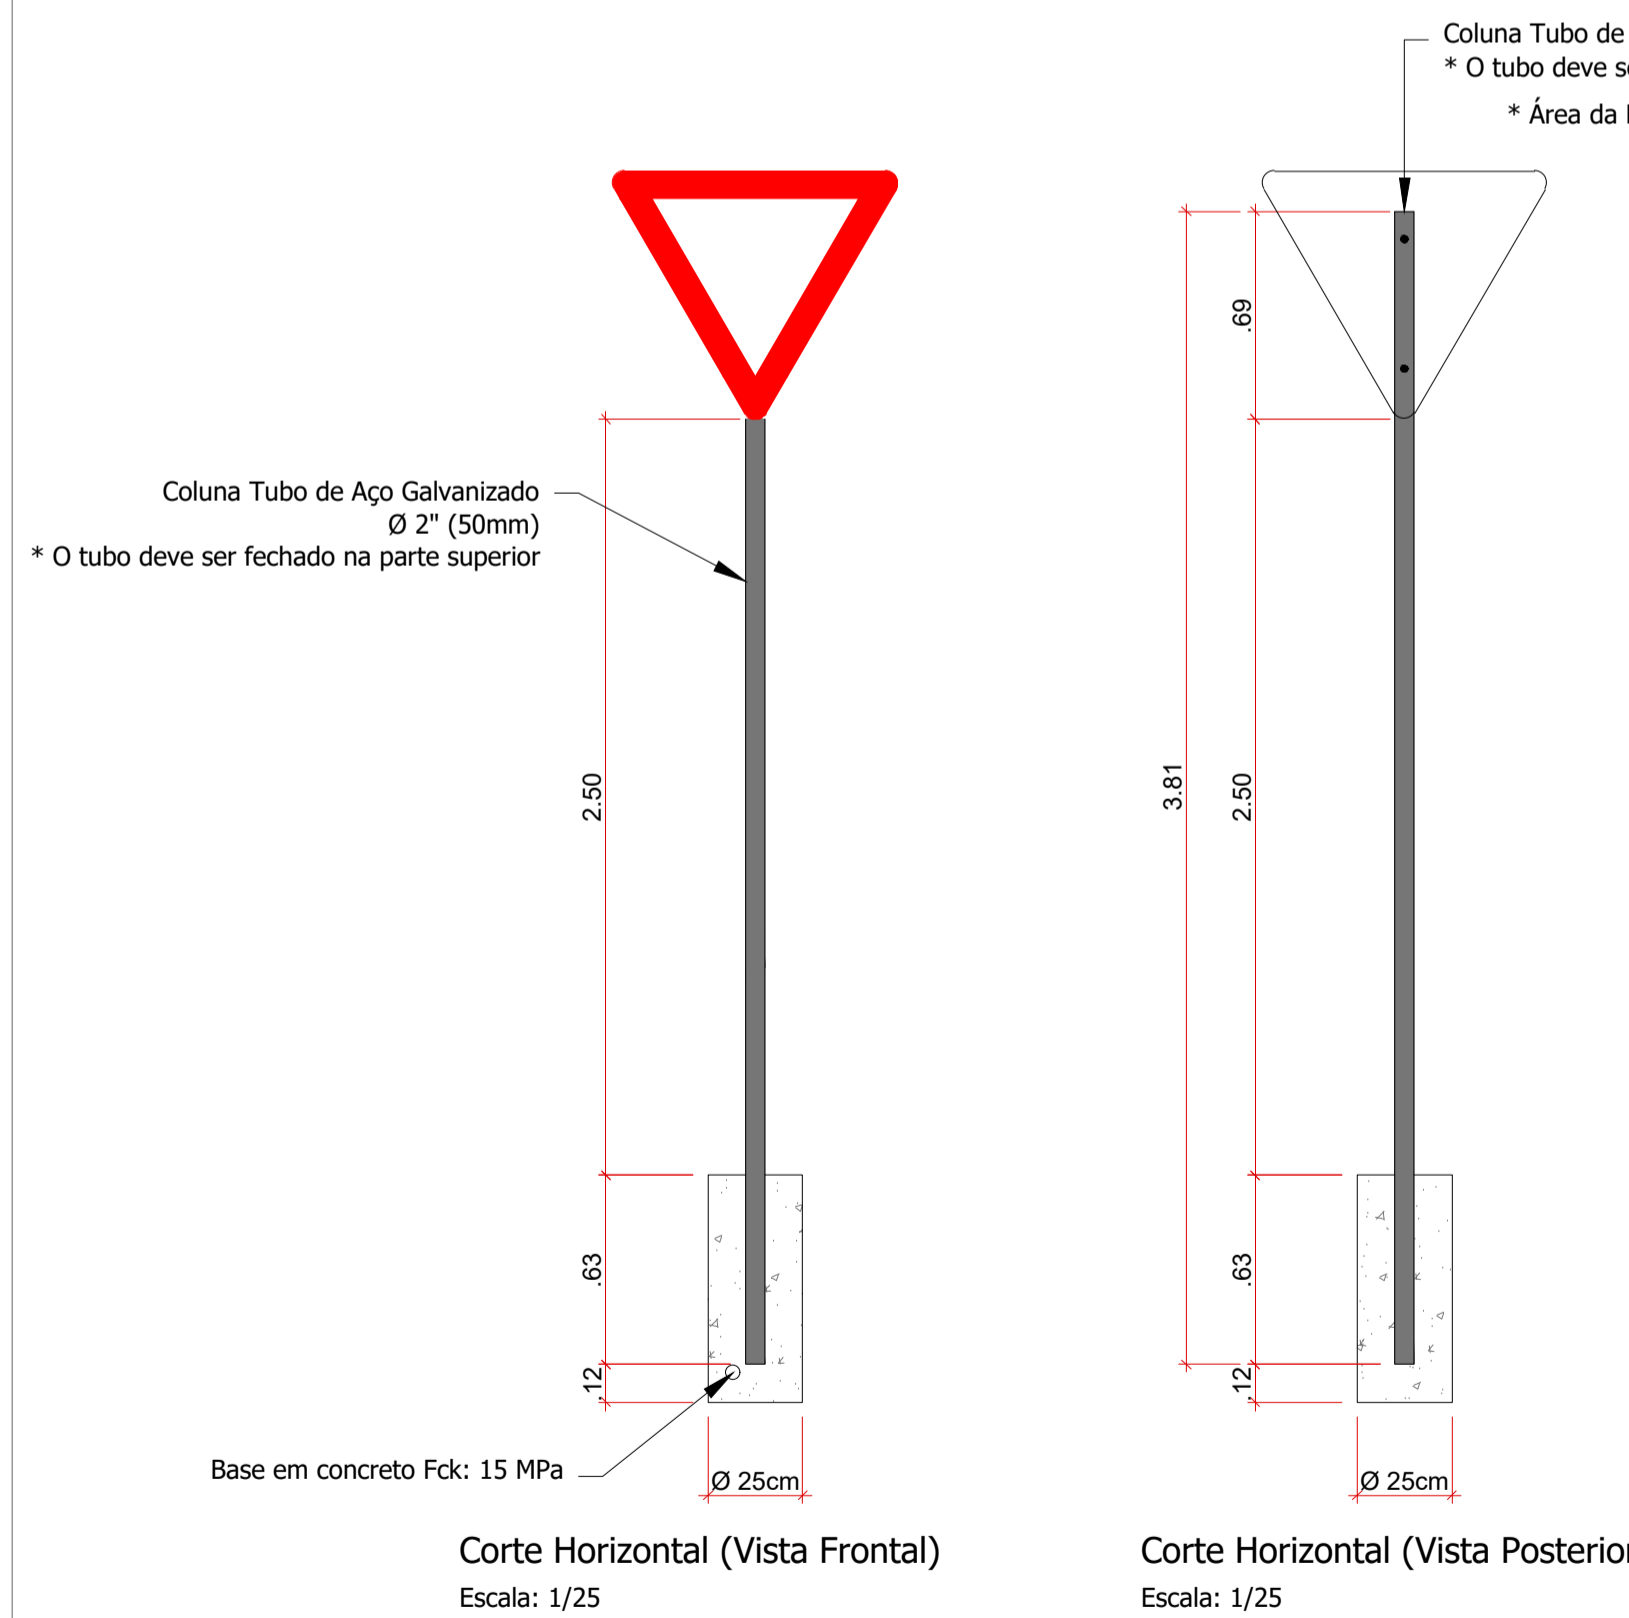


<p>Dê a Preferência</p>	CÓDIGO R-2
	LADO = 750 mm ORLA = 100 mm
	FUNDO = BRANCO ORLA = VERMELHO VERSO = PRETO FOSCO
	ÁREA = 0,2435 m ²
	PINTURA = REFLETIVA

Detalhe Faixa de Retenção e Pedestres

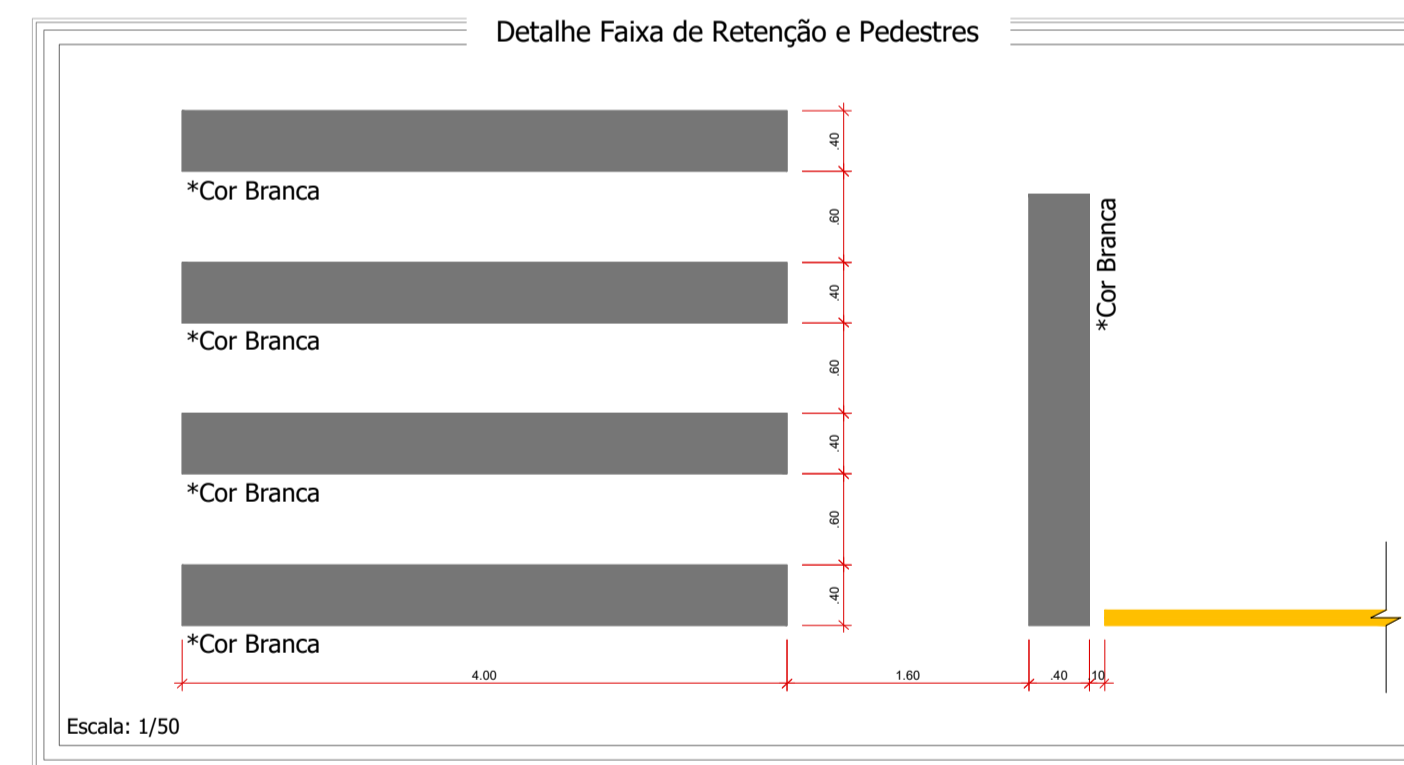

<p>Município de Capitão Leônidas Marques Av. Tancredo Neves, 502 - Centro, Cap. Leônidas Marques - PR, 85790-000 Tel.: (45) 99088512 E-mail: PROCURADORIACAPITAO@GMAIL.COM</p>		
<p>PAVIMENTAÇÃO DE RUAS URBANAS</p>		
<p>PROPRIETÁRIO (A): Município de Capitão Leônidas Marques</p>	<p>CPF/CNPJ: 76.208.834/0001-59</p>	<p>FOLHA: 01/01</p>
<p>CIDADE/ESTADO: Capitão Leônidas Marques Paraná</p>	<p>LOCAL: Rua Pien</p>	
<p>CONTEÚDO: Detalhes da Sinalização</p>	<p>DATA: 11/2025</p>	
<p>ASS. PROFISSIONAL: JEAN CARLOS GIBBERT CREA: PR 167.999/D</p>	<p>ASS. PROPRIETÁRIO: Município de Capitão Leônidas Marques 76.208.834/0001-59</p>	

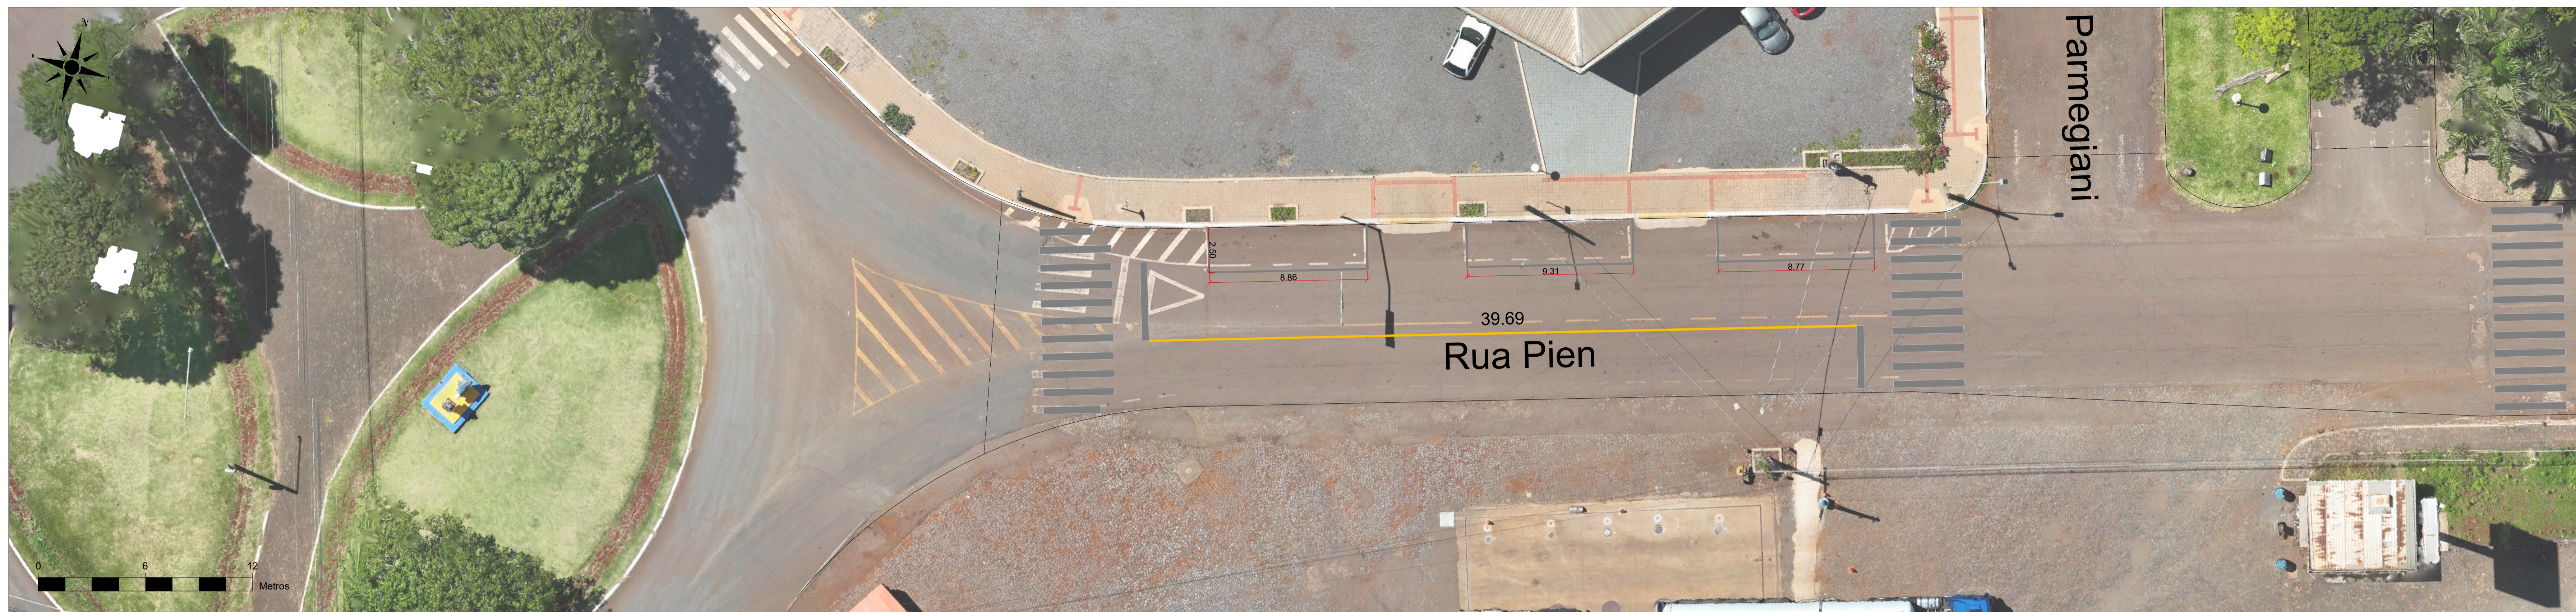

PLANTA DE SINALIZAÇÃO
ESCALA: 1/150



PLANTA DE SINALIZAÇÃO
ESCALA: 1/150


LEGENDA - SINALIZAÇÃO

- Pintura Resina Acrílica Base Solvente - Cor Amarela
- Pintura Resina Acrílica Base Solvente - Cor Branca

- Placa de Identificação de Via e Logradouro
- Placa de Dê a Preferência (R-2)
- Placa de Saliência ou Lombada (A-18)
- Placa de Velocidade Máxima (R-19)



- Alinhamento predial
- Meio-fio
- Limite contemplado

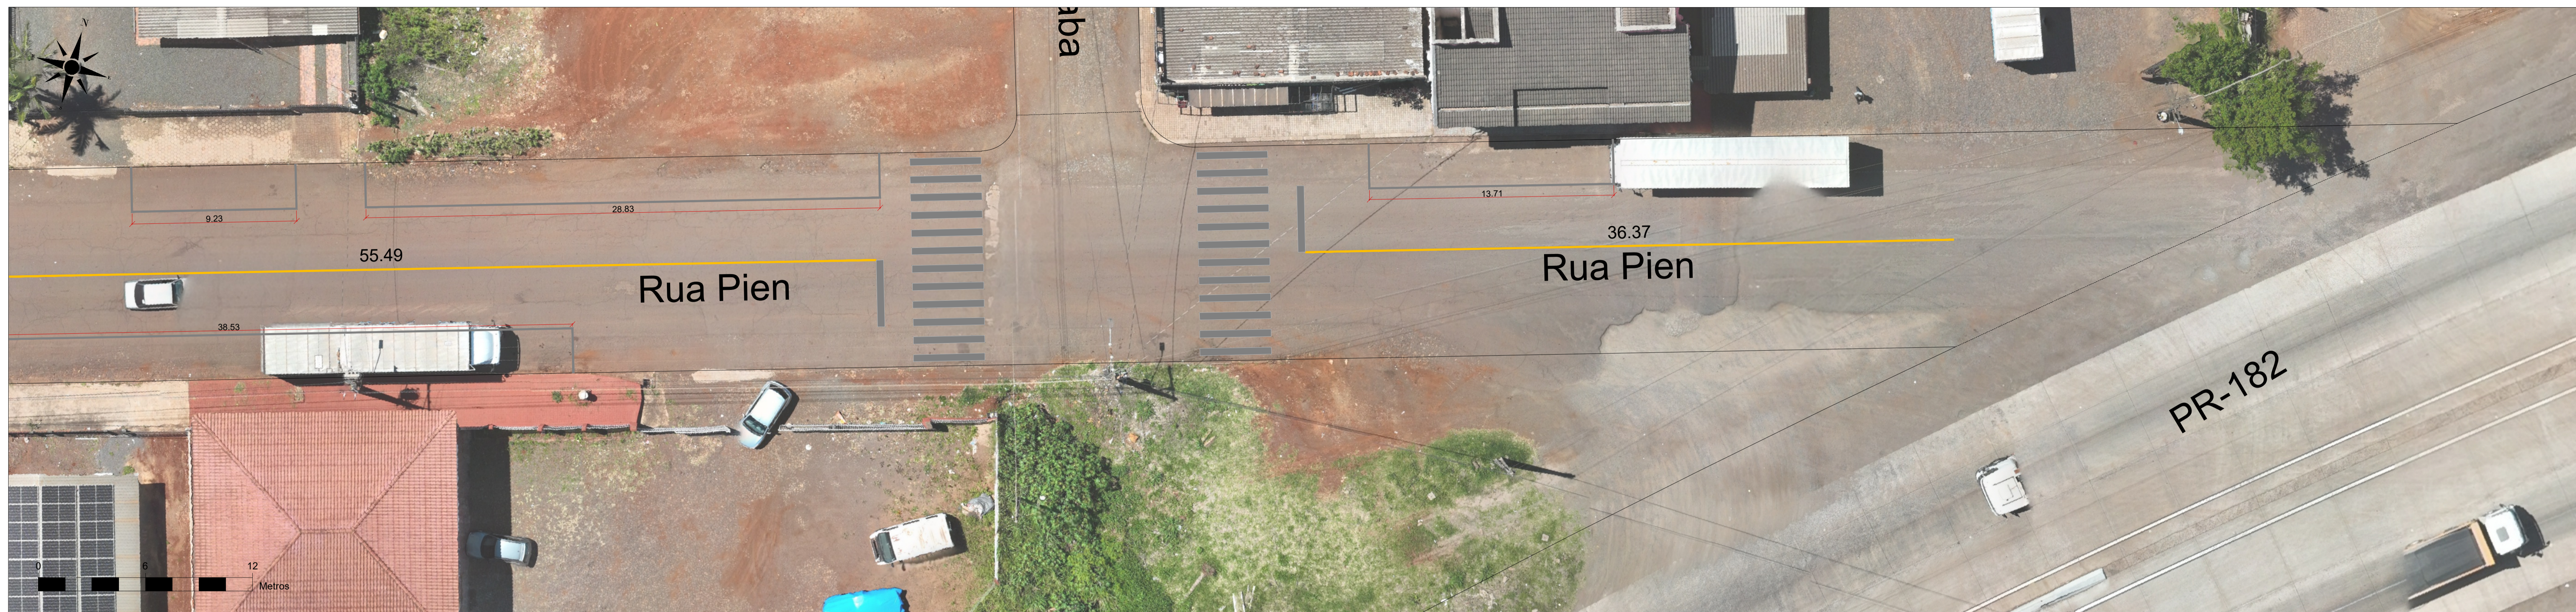



Município de Capitão Leônidas Marques Av. Tancredo Neves, 502 - Centro, Cap. Leônidas Marques - PR, 85790-000 Tel.: (45) 99088512 E-mail: PROCURADORIACAPITAO@GMAIL.COM		
PAVIMENTAÇÃO DE RUAS URBANAS		
PROPRIETÁRIO (A): Município de Capitão Leônidas Marques	CPF/CNPJ: 76.208.834/0001-59	FOLHA: 01-02
CIDADE/ESTADO: Capitão Leônidas Marques Paraná	LOCAL: Rua Pien	DATA: 11/2025
CONTEÚDO: Projeto de Sinalização	ASS. PROFISSIONAL:	
JEAN CARLOS GIBBERT CREA: PR.167.999/D		Município de Capitão Leônidas Marques 76.208.834/0001-59






PLANTA DE SINALIZAÇÃO
 ESCALA: 1/150

LEGENDA - SINALIZAÇÃO

-  Pintura Resina Acrílica Base Solvente - Cor Amarela
-  Pintura Resina Acrílica Base Solvente - Cor Branca

-  Placa de Identificação de Via e Logradouro
-  Placa de Dê a Preferência (R-2)
-  Placa de Saliência ou Lombada (A-18)
-  Placa de Velocidade Máxima (R-19)

-  Alinhamento predial
-  Meio-fio
-  Limite contemplado

 Município de Capitão Leônidas Marques Av. Tancredo Neves, 502 - Centro, Cap. Leônidas Marques - PR, 85790-000 Tel.: (45) 99088512 E-mail: PROCURADORIACAPITAO@GMAIL.COM		
PAVIMENTAÇÃO DE RUAS URBANAS		
PROPRIETÁRIO (A): Município de Capitão Leônidas Marques	CPF/CNPJ: 76.208.834/0001-59	FOLHA: 02-02
CIDADE/ESTADO: Capitão Leônidas Marques Paraná	LOCAL: Rua Pien	
CONTEÚDO: Projeto de Sinalização	DATA: 11/2025	
ASS. PROFISSIONAL: JEAN CARLOS GIBBERT CREA: PR.167.999/D		ASS. PROPRIETÁRIO: Município de Capitão Leônidas Marques 76.208.834/0001-59