

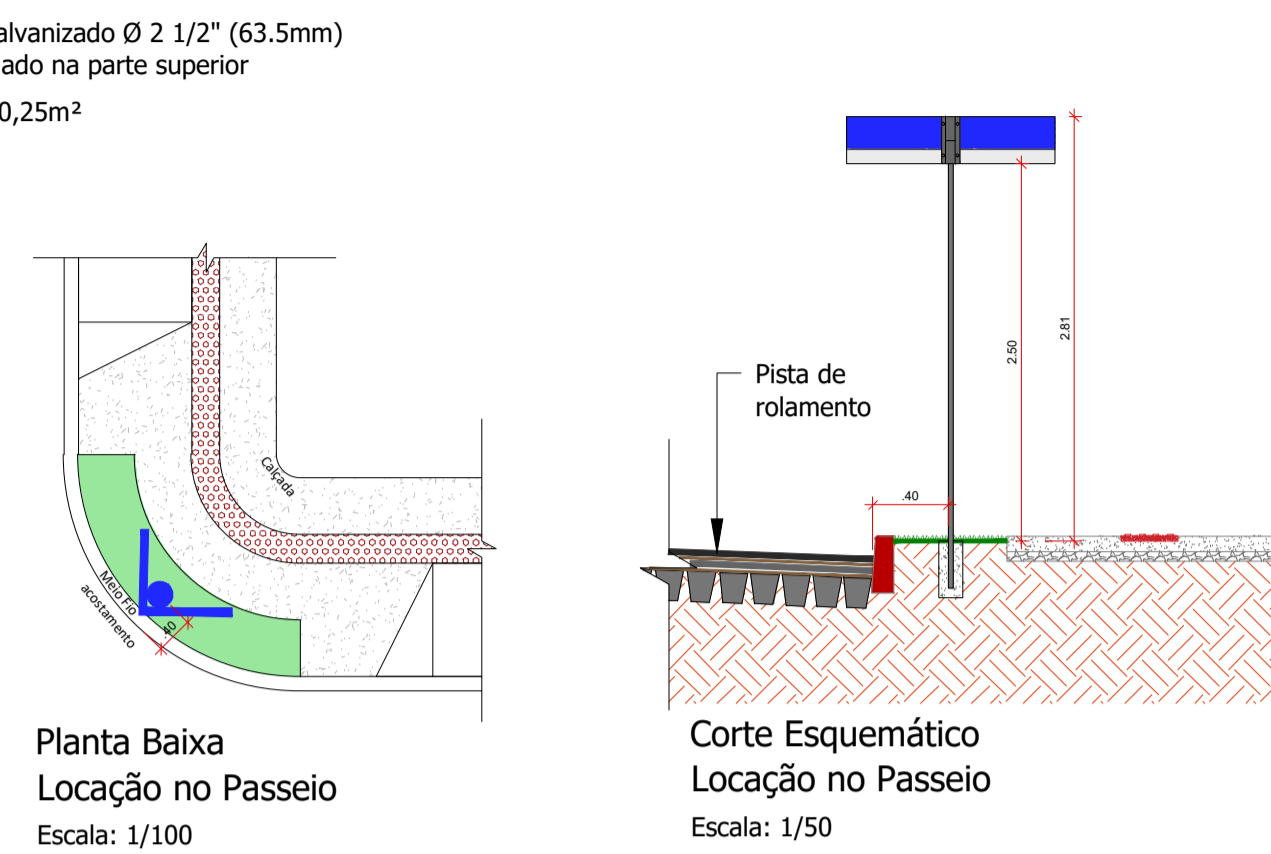


Detalhe Placa de Identificação de Via e Logradouro

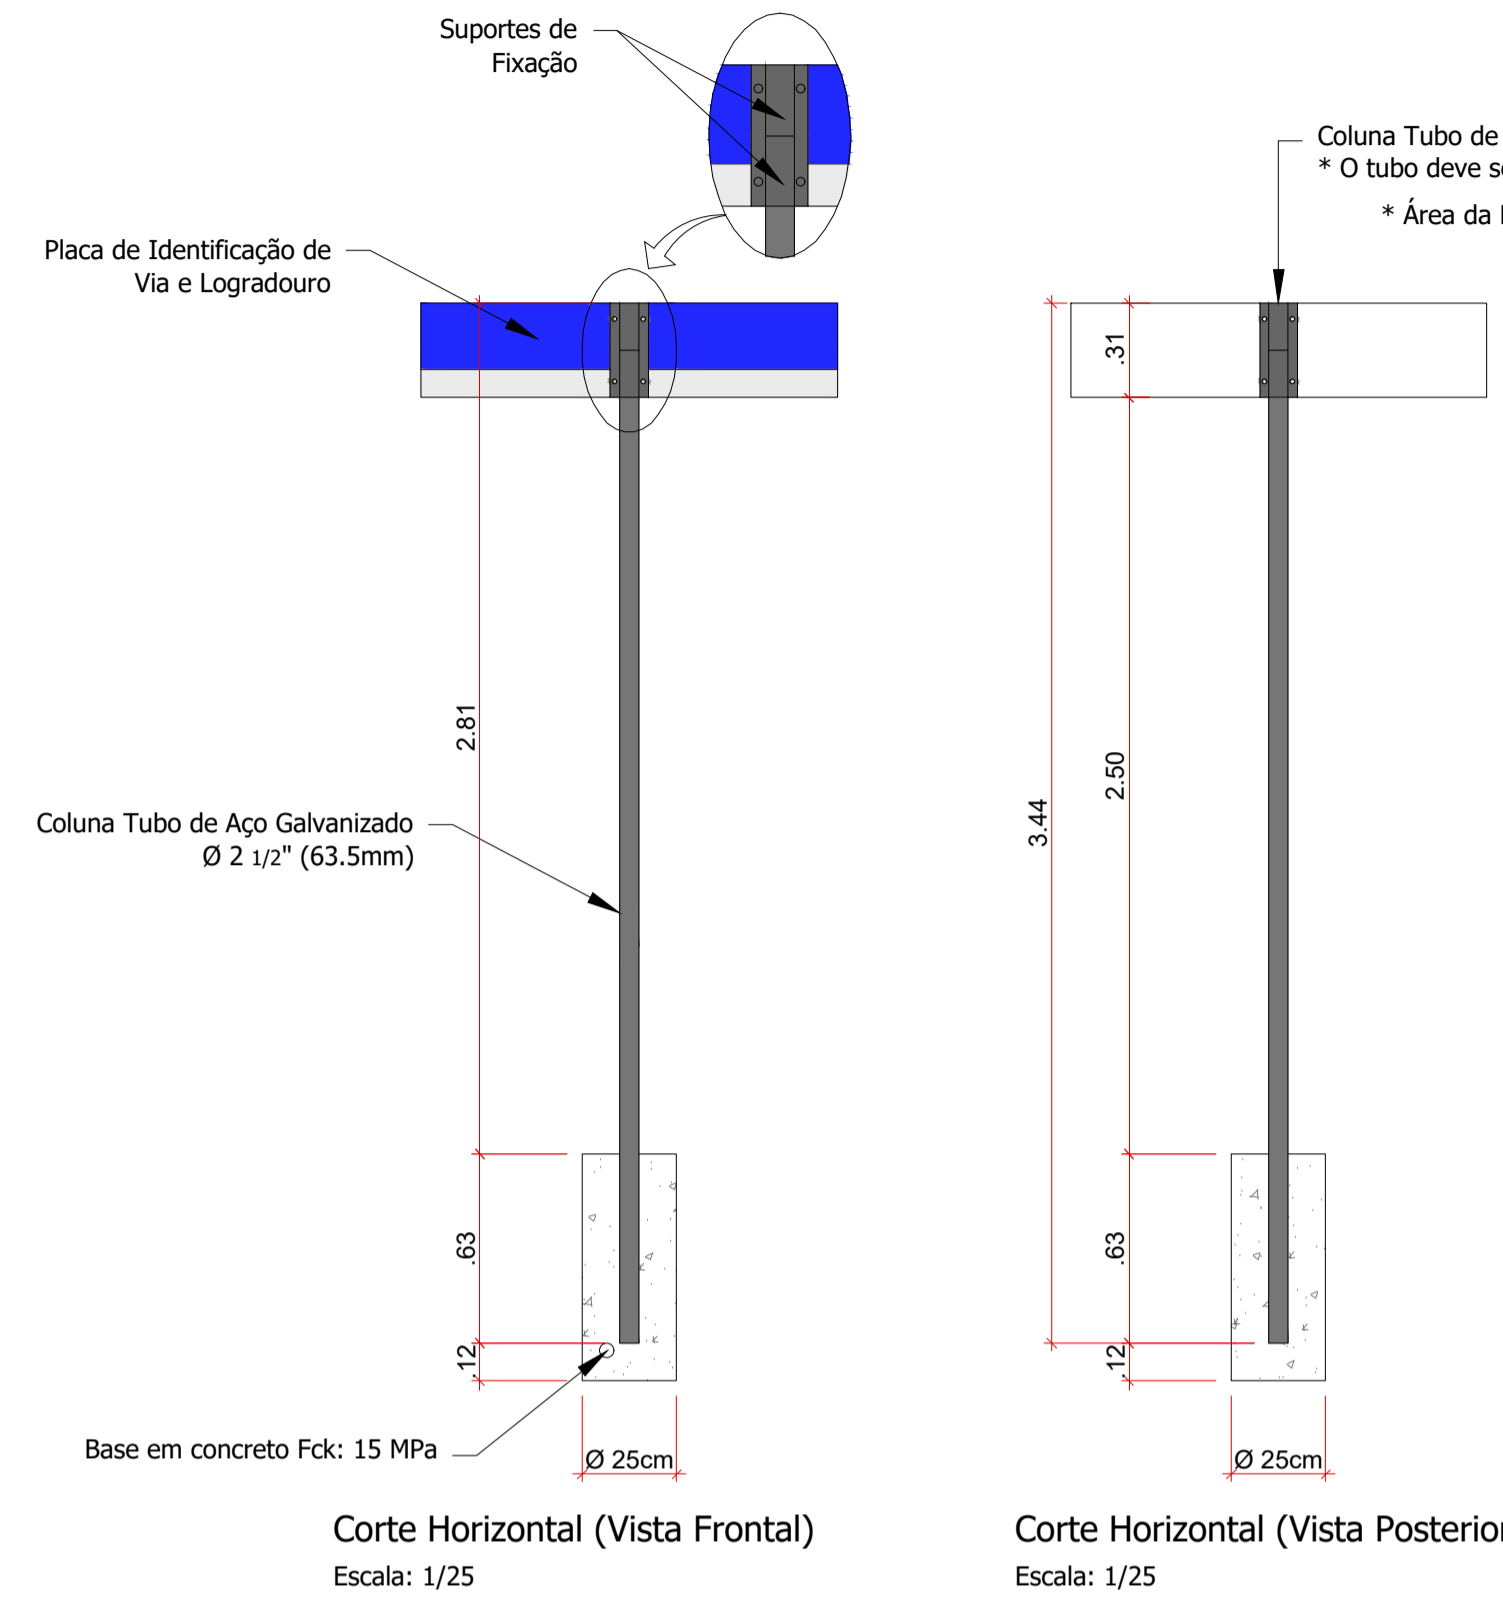


Placa de Identificação de Via e Logradouro	CÓDIGO CET
	LADO = 500 mm
	ALTURA = 250 mm
	PARTE SUPERIOR FUNDO = AZUL
	LETRAS = BRANCAS
	PARTE INFERIOR FUNDO = BRANCO
	LETRAS = PRETAS
	ÁREA = 0,25 m²
	PINTURA = REFLETIVA


Detalhe da Pista

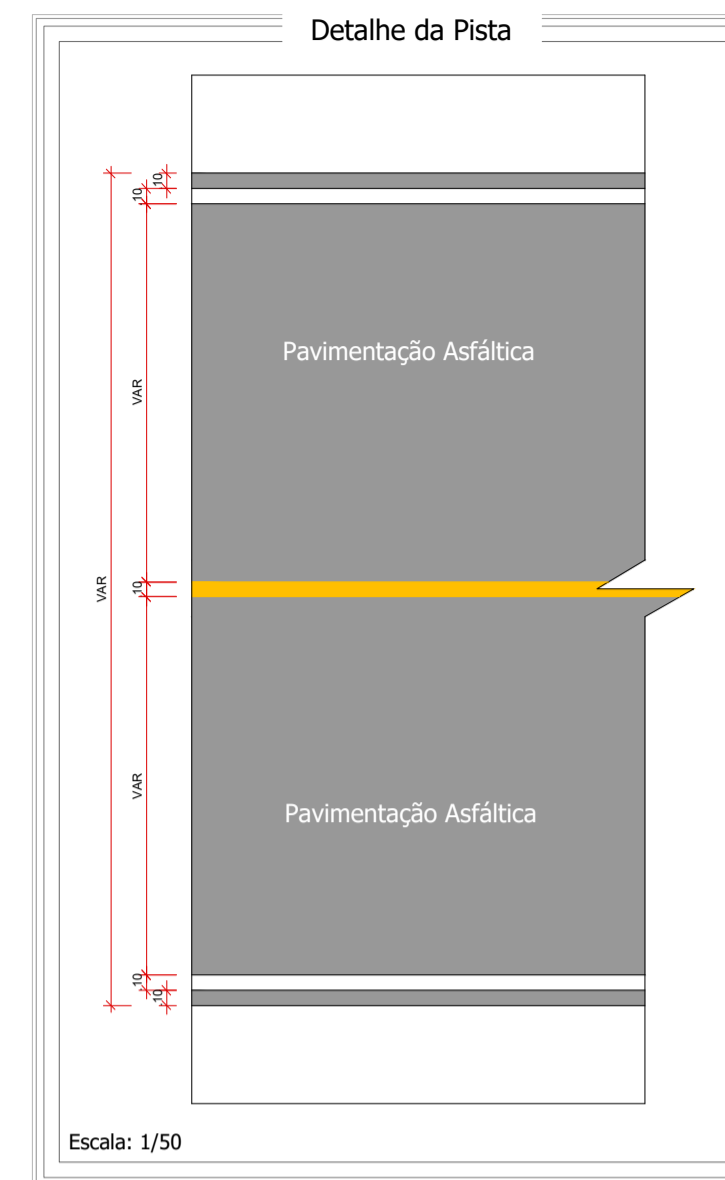


Detalhe Linha Canalização

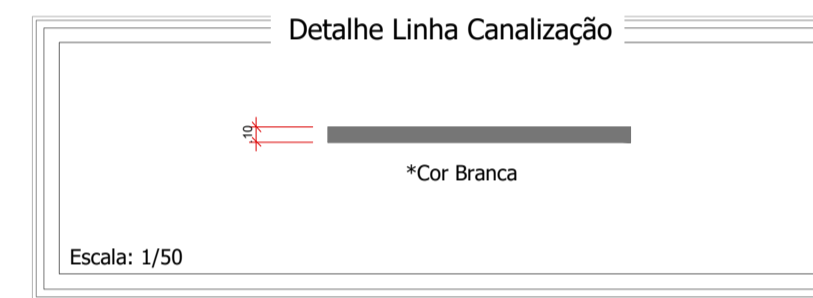

Detalhe Linha Contínua


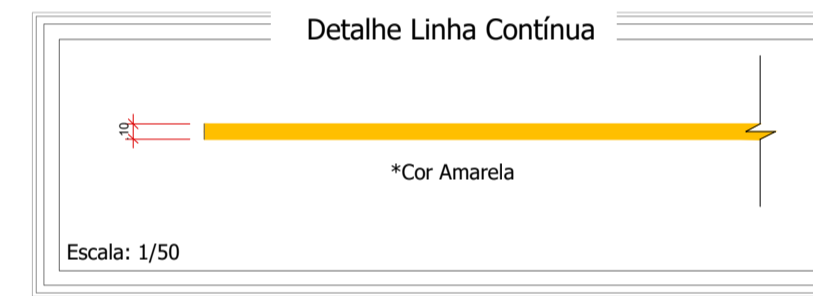


Detalhe Faixa de Retenção e Pedestres

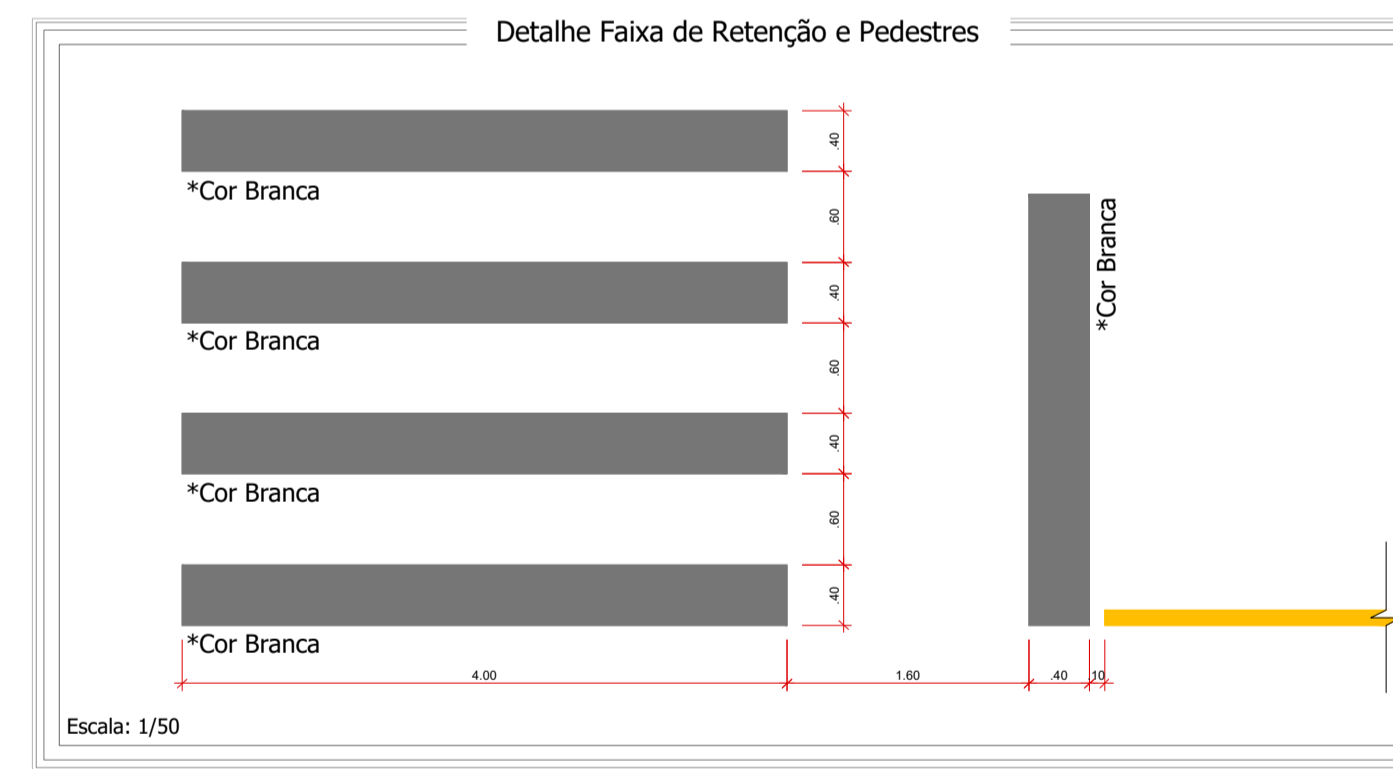


QUANTITATIVO	
DESCRIÇÃO	QUANTIDADE
Placa de Velocidade Máxima (40km/h) (R-19)	0.00 und
Placa "Dê a preferência" (R-02)	0.00 und
Placa "Saliência ou Lombada" (A-18)	0.00 und
Placa de Identificação de Via ou Logradouro	0.00 und
Sinalização Horizontal Branca	36.37 m²
Sinalização Horizontal Amarela	5.93 m²
Área total de Pintura Horizontal	42.30 m²

Detalhe Placa de Dê a Preferência (R-2)

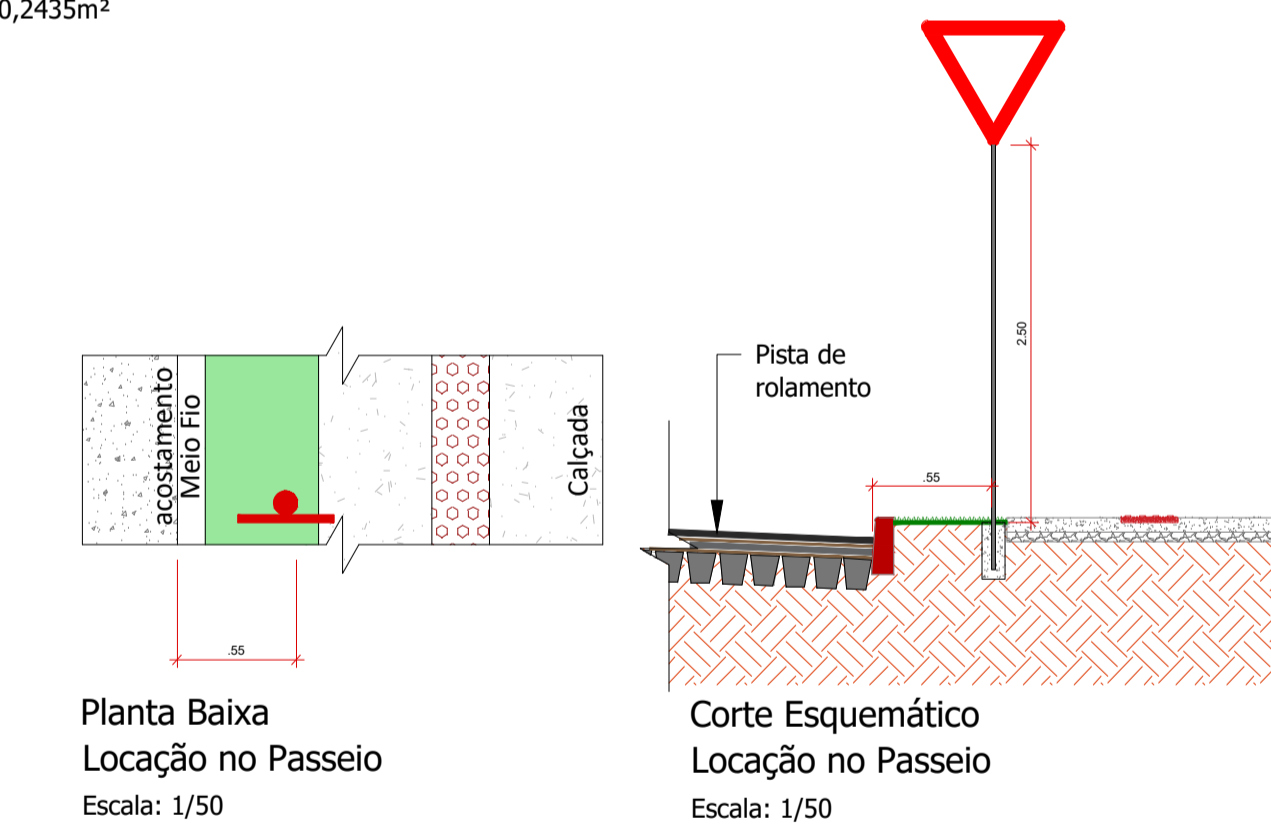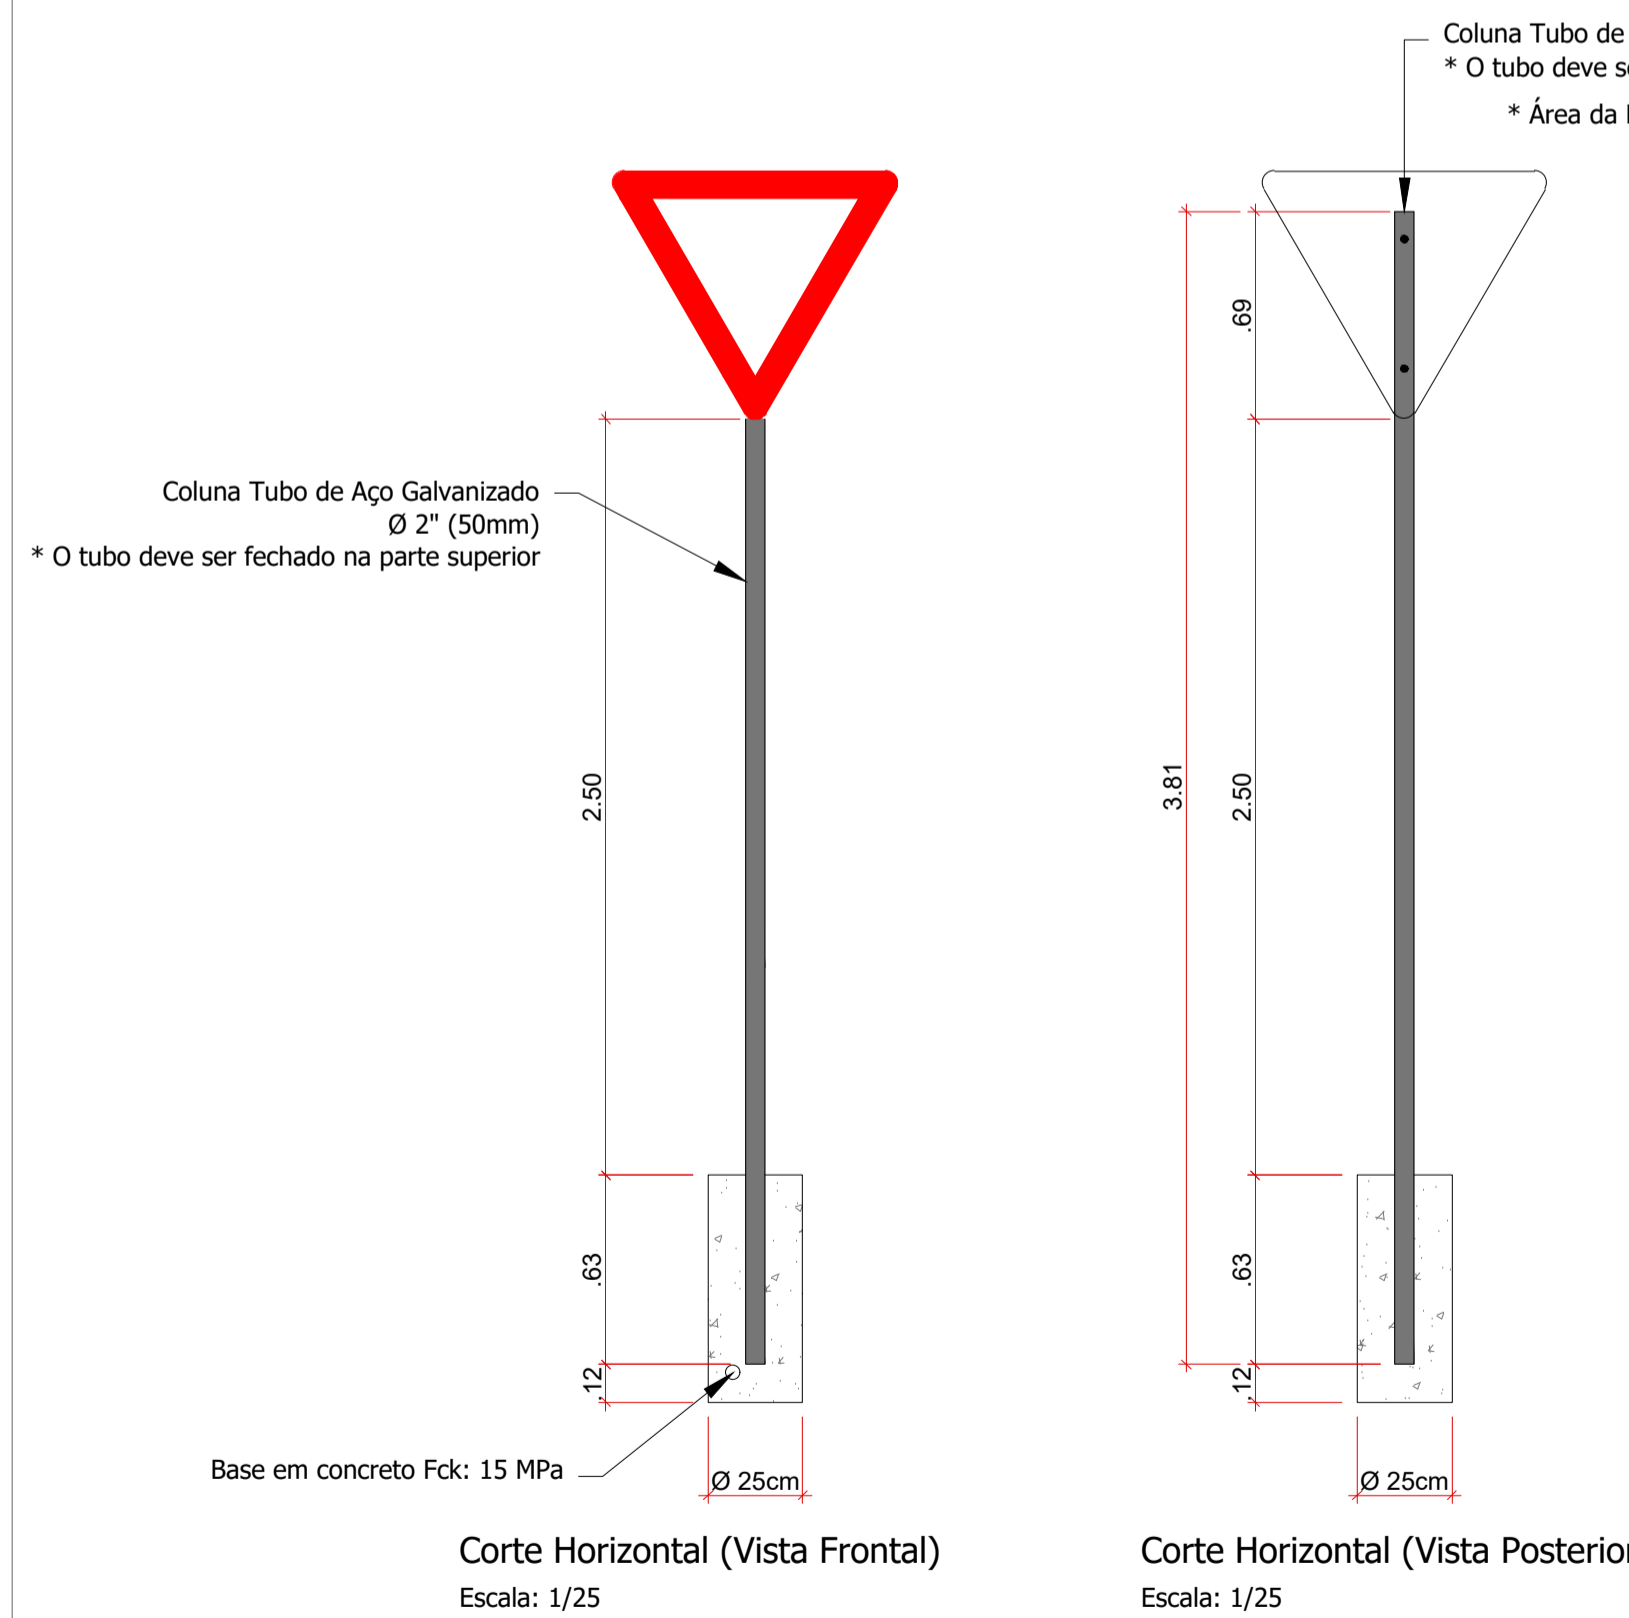



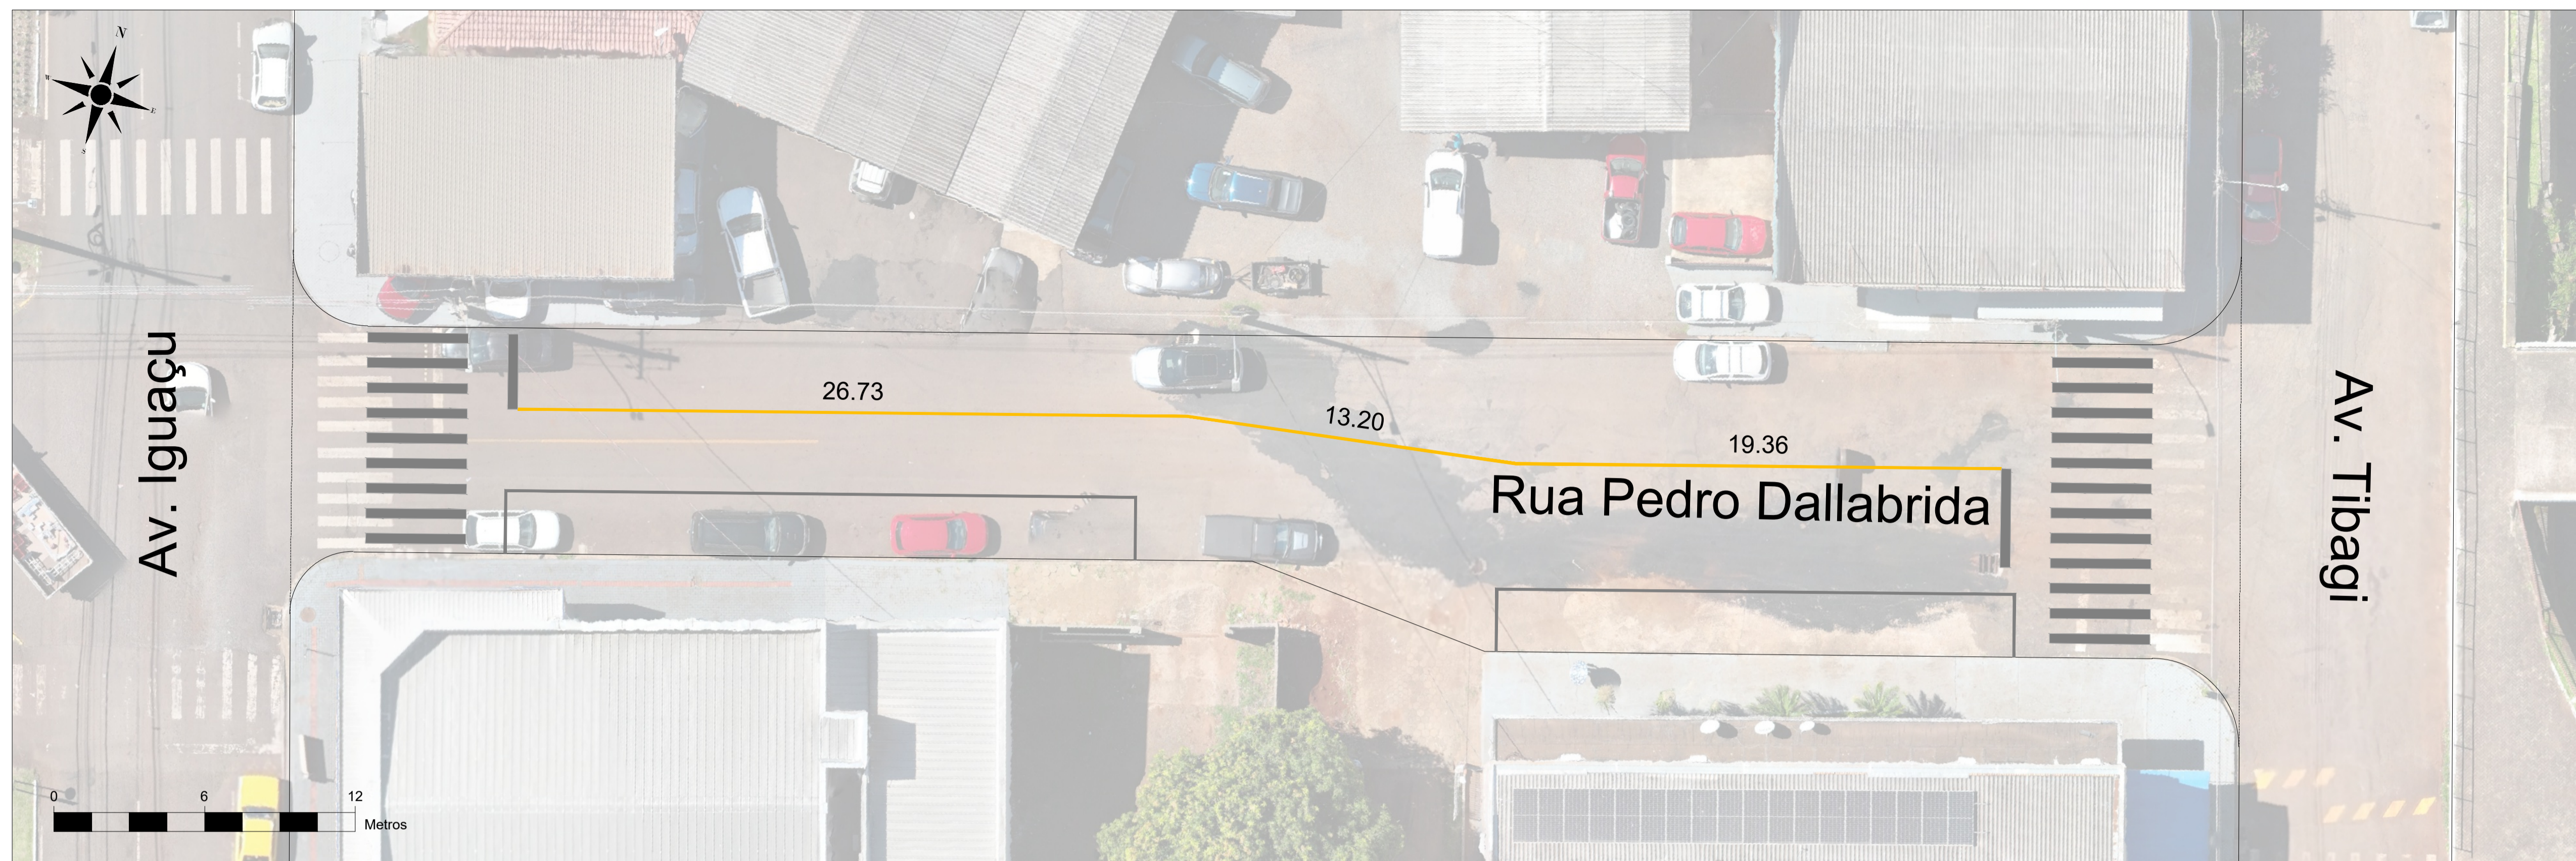


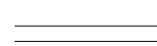



Dê a Preferência	CÓDIGO R-2
	LADO = 750 mm
	ORLA = 100 mm
	FUNDO = BRANCO
	ORLA = VERMELHO
	VERSO = PRETO FOSCO
	ÁREA = 0,2435 m²
	PINTURA = REFLETIVA



Município de Capitão Leônidas Marques Av. Tancredo Neves, 502 - Centro, Cap. Leônidas Marques - PR, 85790-000 Tel.: (45) 99088512 E-mail: PROCURADORIACAPITAO@GMAIL.COM		
OBRA: PAVIMENTAÇÃO DE RUAS URBANAS		
PROPRIETÁRIO (A): Município de Capitão Leônidas Marques	CPF/CNPJ: 76.208.834/0001-59	FOLHA: 01/01
CIDADE/ESTADO: Capitão Leônidas Marques Paraná	LOCAL: Rua Pedro Dallabrida	
CONTEÚDO: Detalhes da Sinalização	DATA: 11/2025	
ASS. PROFISSIONAL: JEAN CARLOS GIBBERT CREA: PR 167.999/D	ASS. PROPRIETÁRIO: Município de Capitão Leônidas Marques 76.208.834/0001-59	



PLANTA DE SINALIZAÇÃO
 ESCALA: 1/150

LEGENDA - SINALIZAÇÃO

	Pintura Resina Acrílica Base Solvente - Cor Amarela		Placa de Identificação de Via e Logradouro		Alinhamento predial
	Pintura Resina Acrílica Base Solvente - Cor Branca		Placa de Dê a Preferência (R-2)		Meio-fio
			Placa de Saliência ou Lombada (A-18)		Limite contemplado
			Placa de Velocidade Máxima (R-19)		

 Município de Capitão Leônidas Marques Av. Tancredo Neves, 502 - Centro, Cap. Leônidas Marques - PR, 85790-000 Tel.: (45) 99088512 E-mail: PROCURADORIACAPITAO@GMAIL.COM			
PAVIMENTAÇÃO DE RUAS URBANAS			
PROPRIETÁRIO (A):	Município de Capitão Leônidas Marques	CPF/CNPJ:	76.208.834/0001-59
CIDADE/ESTADO:	Capitão Leônidas Marques Paraná	LOCAL:	Rua Pedro Dallabrida
CONTEÚDO:	Projeto de Sinalização	DATA:	11/2025
ASS. PROFISSIONAL:	ASS. PROPRIETÁRIO:		
<small>JEAN CARLOS GIBBERT CREA: PR.167.999/D</small>		<small>Município de Capitão Leônidas Marques 76.208.834/0001-59</small>	