




<b>QUANTITATIVO</b>	
DESCRIÇÃO	QUANTIDADE
<b>Pavimentação sobre Pavimento Existente</b>	<b>2719,75m<sup>2</sup></b>
<b>Pintura de Ligação</b> (Utilizado para Pavimentação sobre Pavimento Existente)	<b>5439,50m<sup>2</sup></b>
<b>Reperfilamento em CBUQ</b> (Utilizado para Pavimentação sobre Pavimento Existente)	<b>207,24t</b>
<b>Capa em CBUQ</b> (Utilizado para Pavimentação sobre Pavimento Existente)	<b>276,33t</b>
<b>Pavimentação sobre Pavimento Novo</b>	<b>0,00m<sup>2</sup></b>
<b>Macadame Seco Travado com Brita Graduada</b> (Utilizado para Pavimentação sobre Pavimento Novo)	<b>0,00m<sup>3</sup></b>
<b>Brita Graduada Simples</b> (Utilizado para Pavimentação sobre Pavimento Novo)	<b>0,00m<sup>3</sup></b>
<b>Imprimação</b> (Utilizado para Pavimentação sobre Pavimento Novo)	<b>0,00m<sup>2</sup></b>
<b>Pintura de Ligação</b> (Utilizado para Pavimentação sobre Pavimento Novo)	<b>0,00m<sup>2</sup></b>
<b>Capa em CBUQ</b> (Utilizado para Pavimentação sobre Pavimento Novo)	<b>0,00t</b>
<b>QUANTIDADES TOTAIS</b>	
<b>Macadame Seco Travado com Brita Graduada</b>	<b>0,00m<sup>3</sup></b>
<b>Brita Graduada Simples</b>	<b>0,00m<sup>3</sup></b>
<b>Imprimação</b>	<b>0,00m<sup>2</sup></b>
<b>Pintura de Ligação</b>	<b>5439,50m<sup>2</sup></b>
<b>Reperfilamento em CBUQ</b>	<b>207,24t</b>
<b>Capa em CBUQ</b>	<b>276,33t</b>

 <b>Município de Capitão Leônidas Marques</b> Av. Tancredo Neves, 502 - Centro, Cap. Leônidas Marques - PR, 85790-000 Tel.: (45) 99088512 E-mail: PROCURADORIACAPITAO@GMAIL.COM			
<b>OBRA: PAVIMENTAÇÃO DE RUAS URBANAS</b>			
PROPRIETÁRIO (A): Município de Capitão Leônidas Marques	CPF/CNPJ: 76.208.834/0001-59	FOLHA: <b>01/01</b>	
CIDADE/ESTADO: Capitão Leônidas Marques   Paraná	LOCAL: Rua Galha Azul		
CONTEÚDO: Detalhes da Pavimentação	DATA: 11/2025		
ASS. PROFISSIONAL:  JEAN CARLOS GIBBERT CREA: PR 167.999/D	ASS. PROPRIETÁRIO:  Município de Capitão Leônidas Marques 76.208.834/0001-59		



PLANTA GEOMÉTRICA E PAVIMENTAÇÃO  
 ESCALA: 1/150

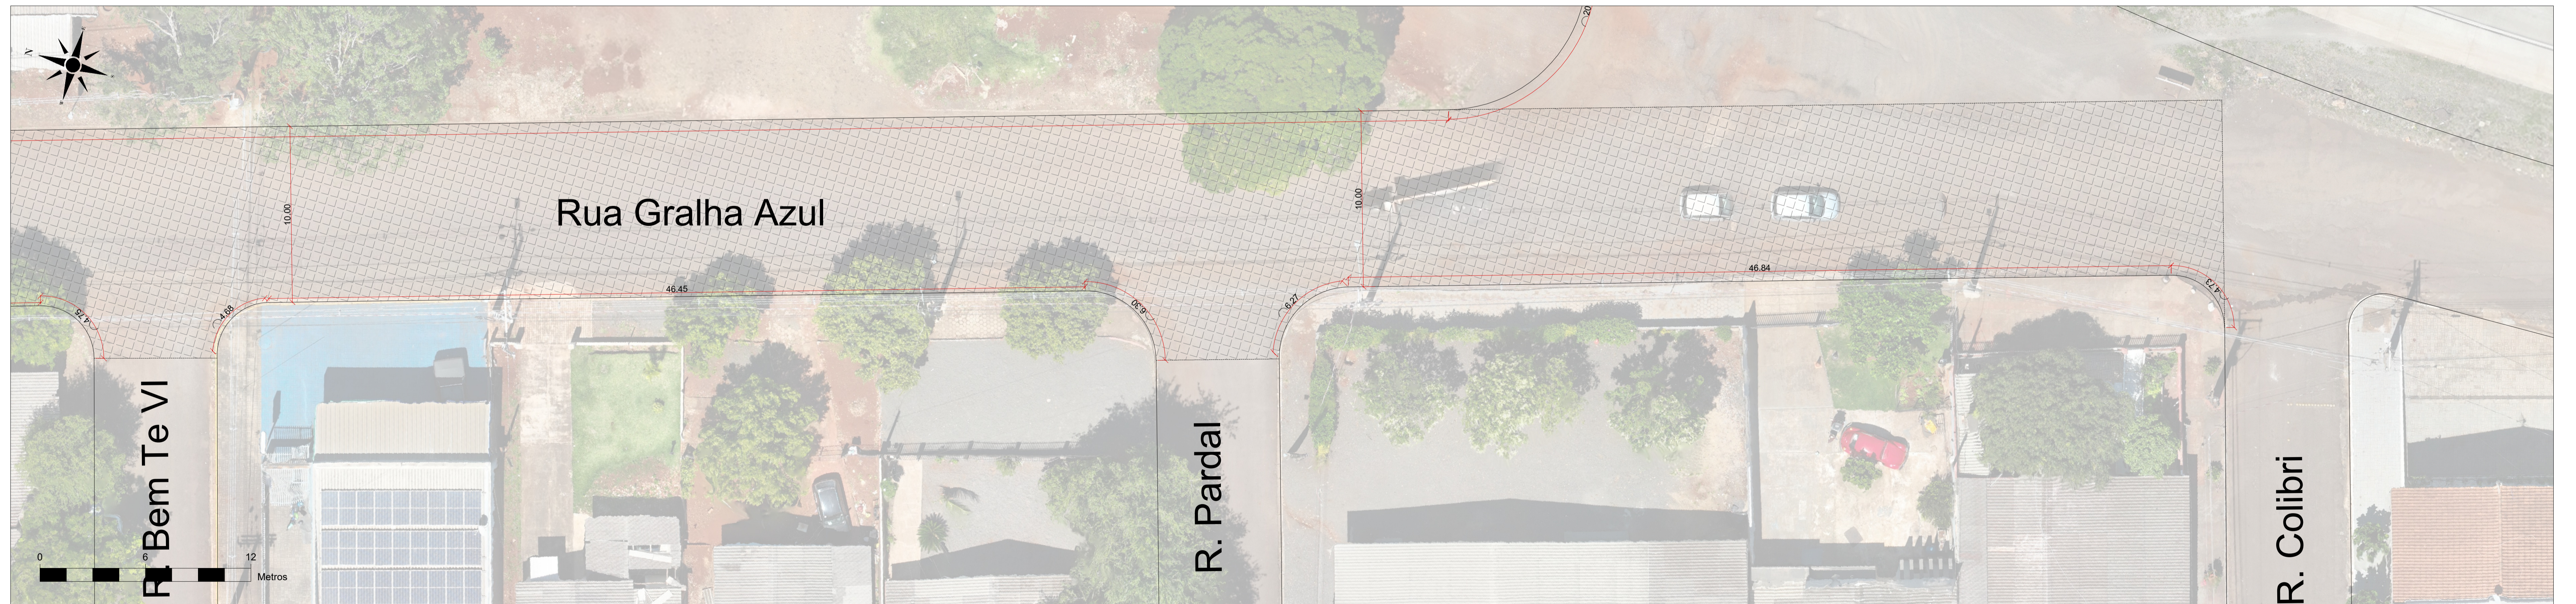

PLANTA GEOMÉTRICA E PAVIMENTAÇÃO  
 ESCALA: 1/150

LEGENDA - PAVIMENTAÇÃO

	Pavimentação Sobre Pavimento-Base Existente (Recape)		Alinhamento predial
	Pavimentação Sobre Pavimento-Base Nova		Meio-fio
			Limite contemplado

<b>Município de Capitão Leônidas Marques</b> Av. Tancredo Neves, 502 - Centro, Cap. Leônidas Marques - PR. 85790-000 Tel.: (45) 99088512 E-mail: PROCURADORIACAPITAO@GMAIL.COM		
OBJETO: <b>PAVIMENTAÇÃO DE RUAS URBANAS</b>		
PROPRIETÁRIO (A): Município de Capitão Leônidas Marques	CPF/CNPJ: 76.208.834/0001-59	FOLHA: <b>01-01</b>
CIDADANIA/ESTADO: Capitão Leônidas Marques   Paraná	LOCAL: Rua Gralha Azul	
CONTEÚDO: Projeto Geométrico e de Pavimentação	DATA: 11/2025	
ASS. PROFISSIONAL: JEAN CARLOS GIBBERT CREA - PR. 167.999/D	ASS. PROPRIETÁRIO: Município de Capitão Leônidas Marques 76.208.834/0001-59	