


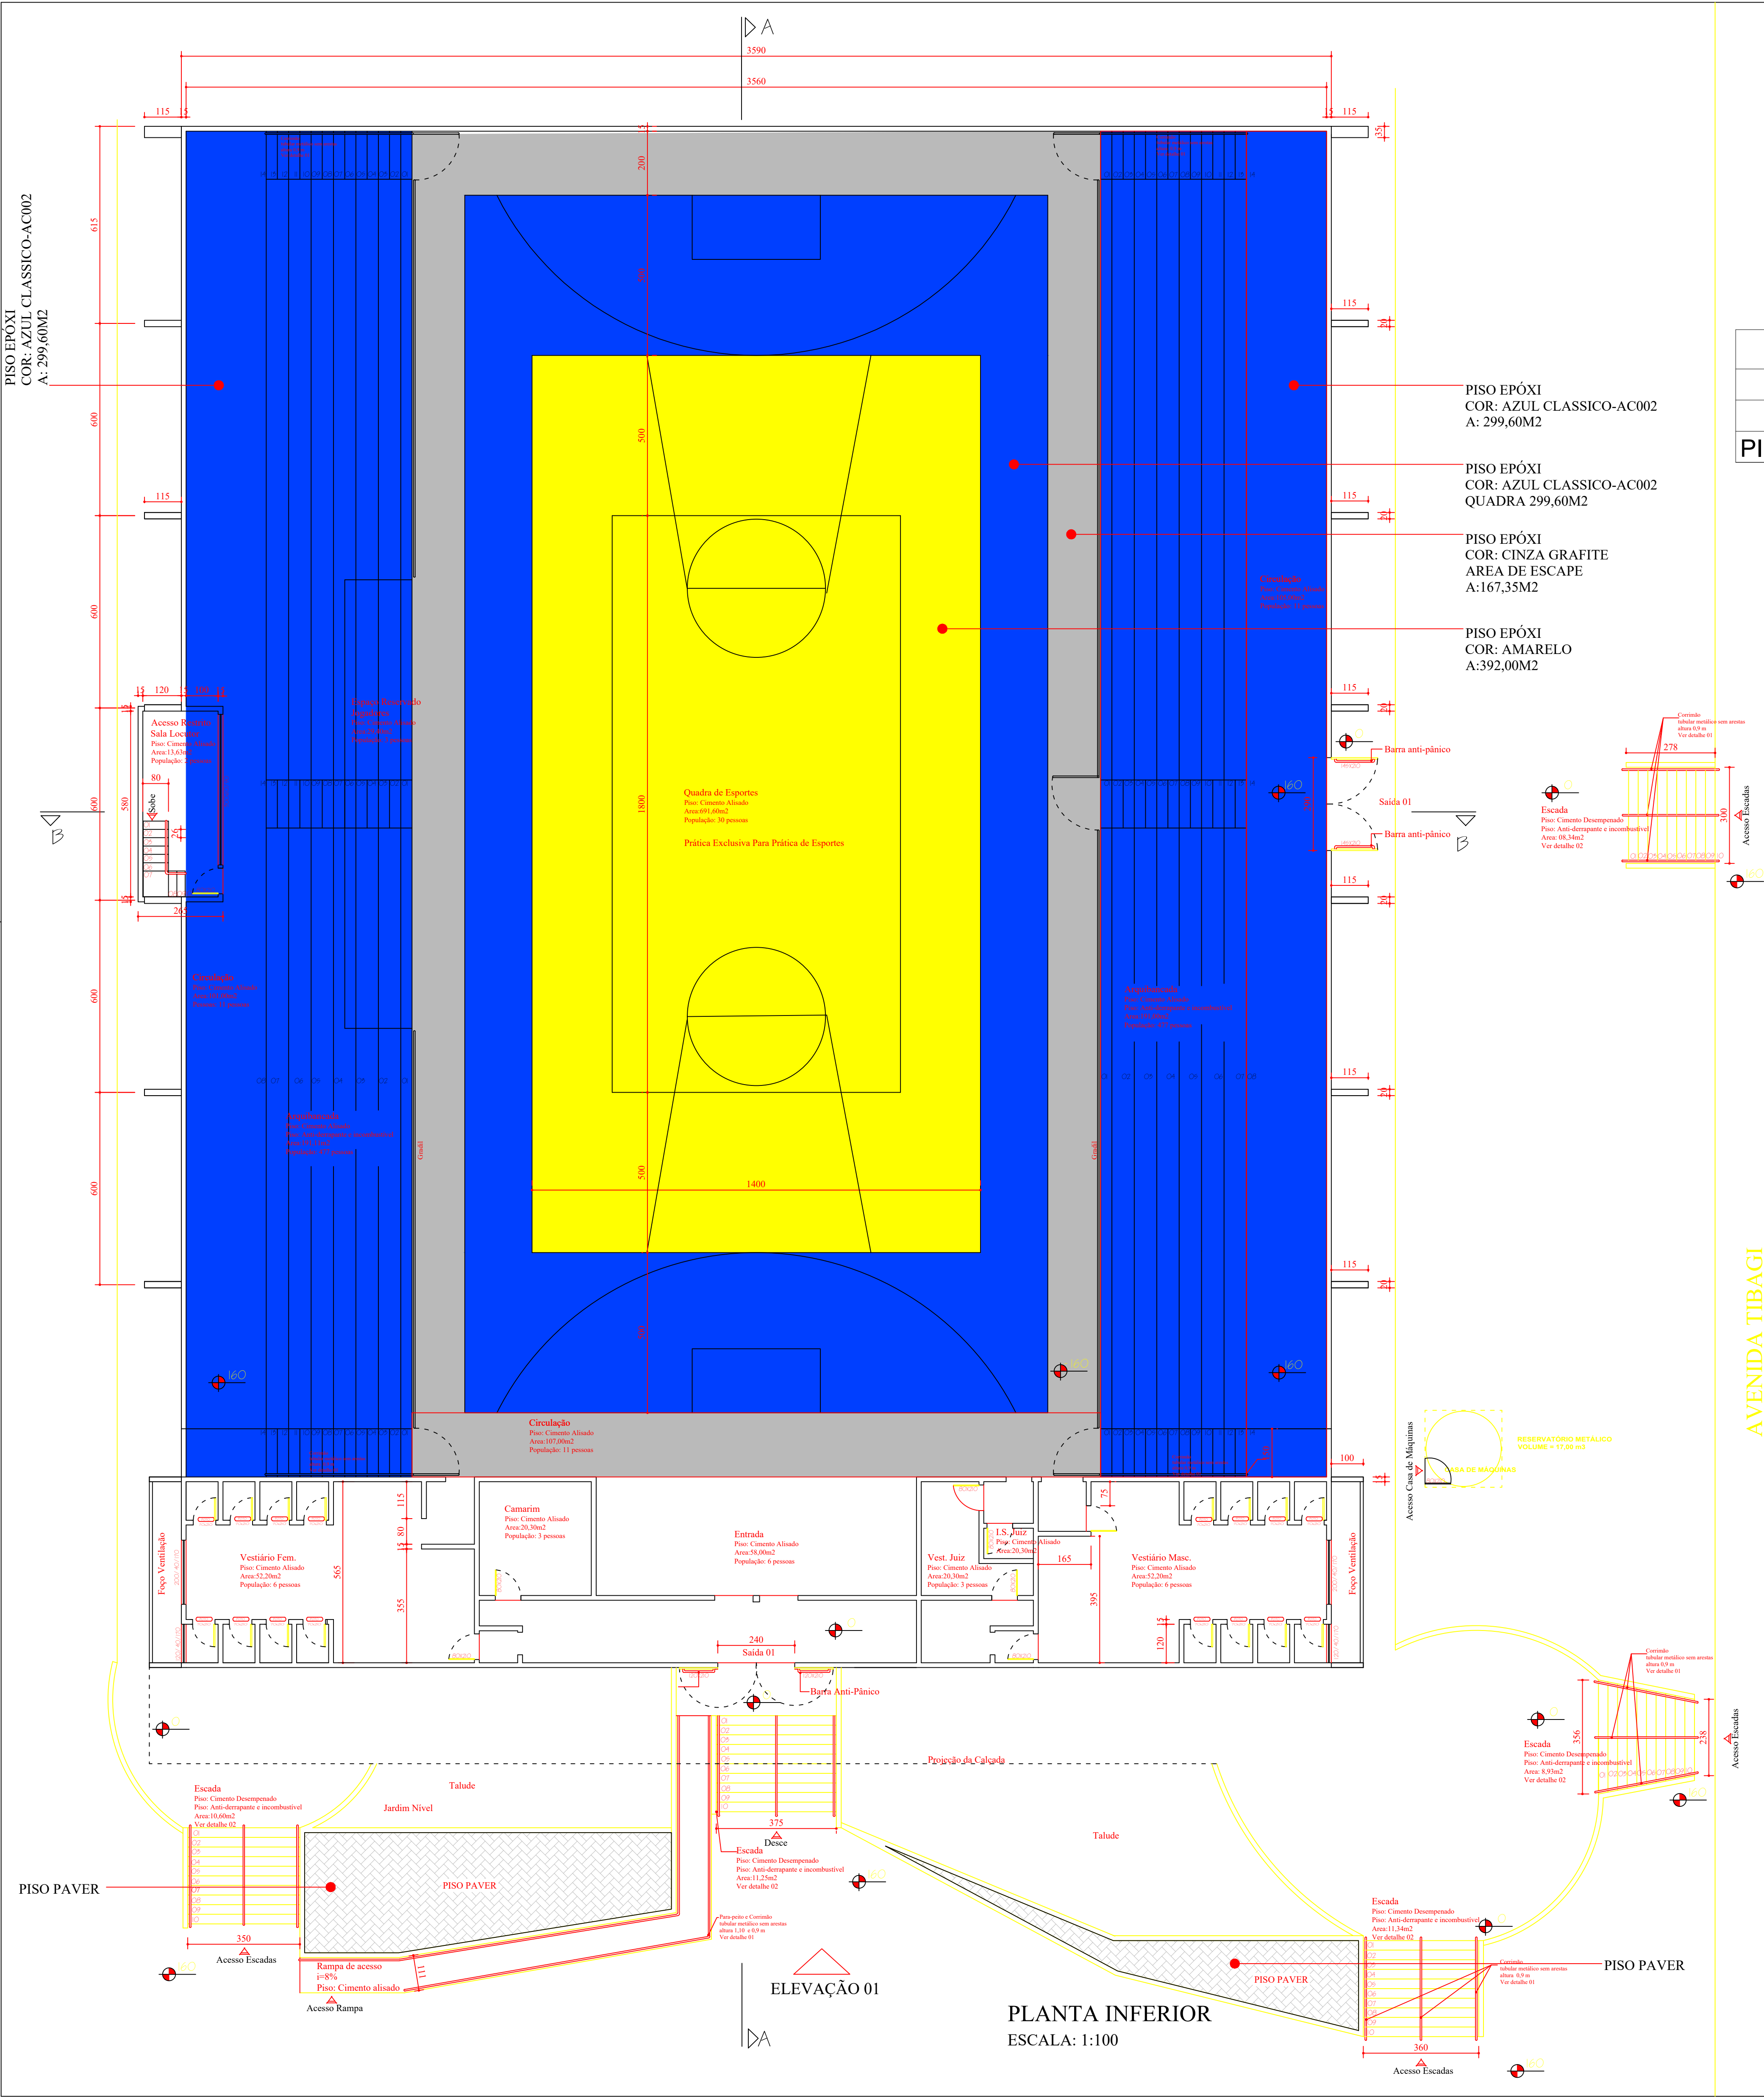

ÁREA PRIMEIRO PAVTO :	1.726,80 m²
ÁREA SEGUNDO PAVTO :	213,60 m²
ÁREA TERCEIRO PAVTO :	115,00 m²
ÁREA TOTAL :	2055,40 m²

SEPLAN

GINÁSIO EUGÊNIO JOÃO MARQUETO

ASSINATURA E NOME DO PROPRIETÁRIO:

PREFEITURA MUNICIPAL DE CAPITÃO LEÔNIDAS MARGUES

ASSINATURA DO RESPONSÁVEL PELO PROJETO E EXECUÇÃO

CONTEÚDO DESTA FOLHA:

**PLANTA INFERIOR
PLANTA ESCADARIA
DETALHES**

DATA: MAIO/2026

01/01

**PROJETO ARQUITETONICO
DE REFORMA DE PISOS**

Esc.: INDICADA

CATEGORIA: ESPORTES

A APROVAÇÃO DO PRESENTE PROJETO PELA PREFEITURA NÃO RECONHECE A PROPRIEDADE DO IMÓVEL.