


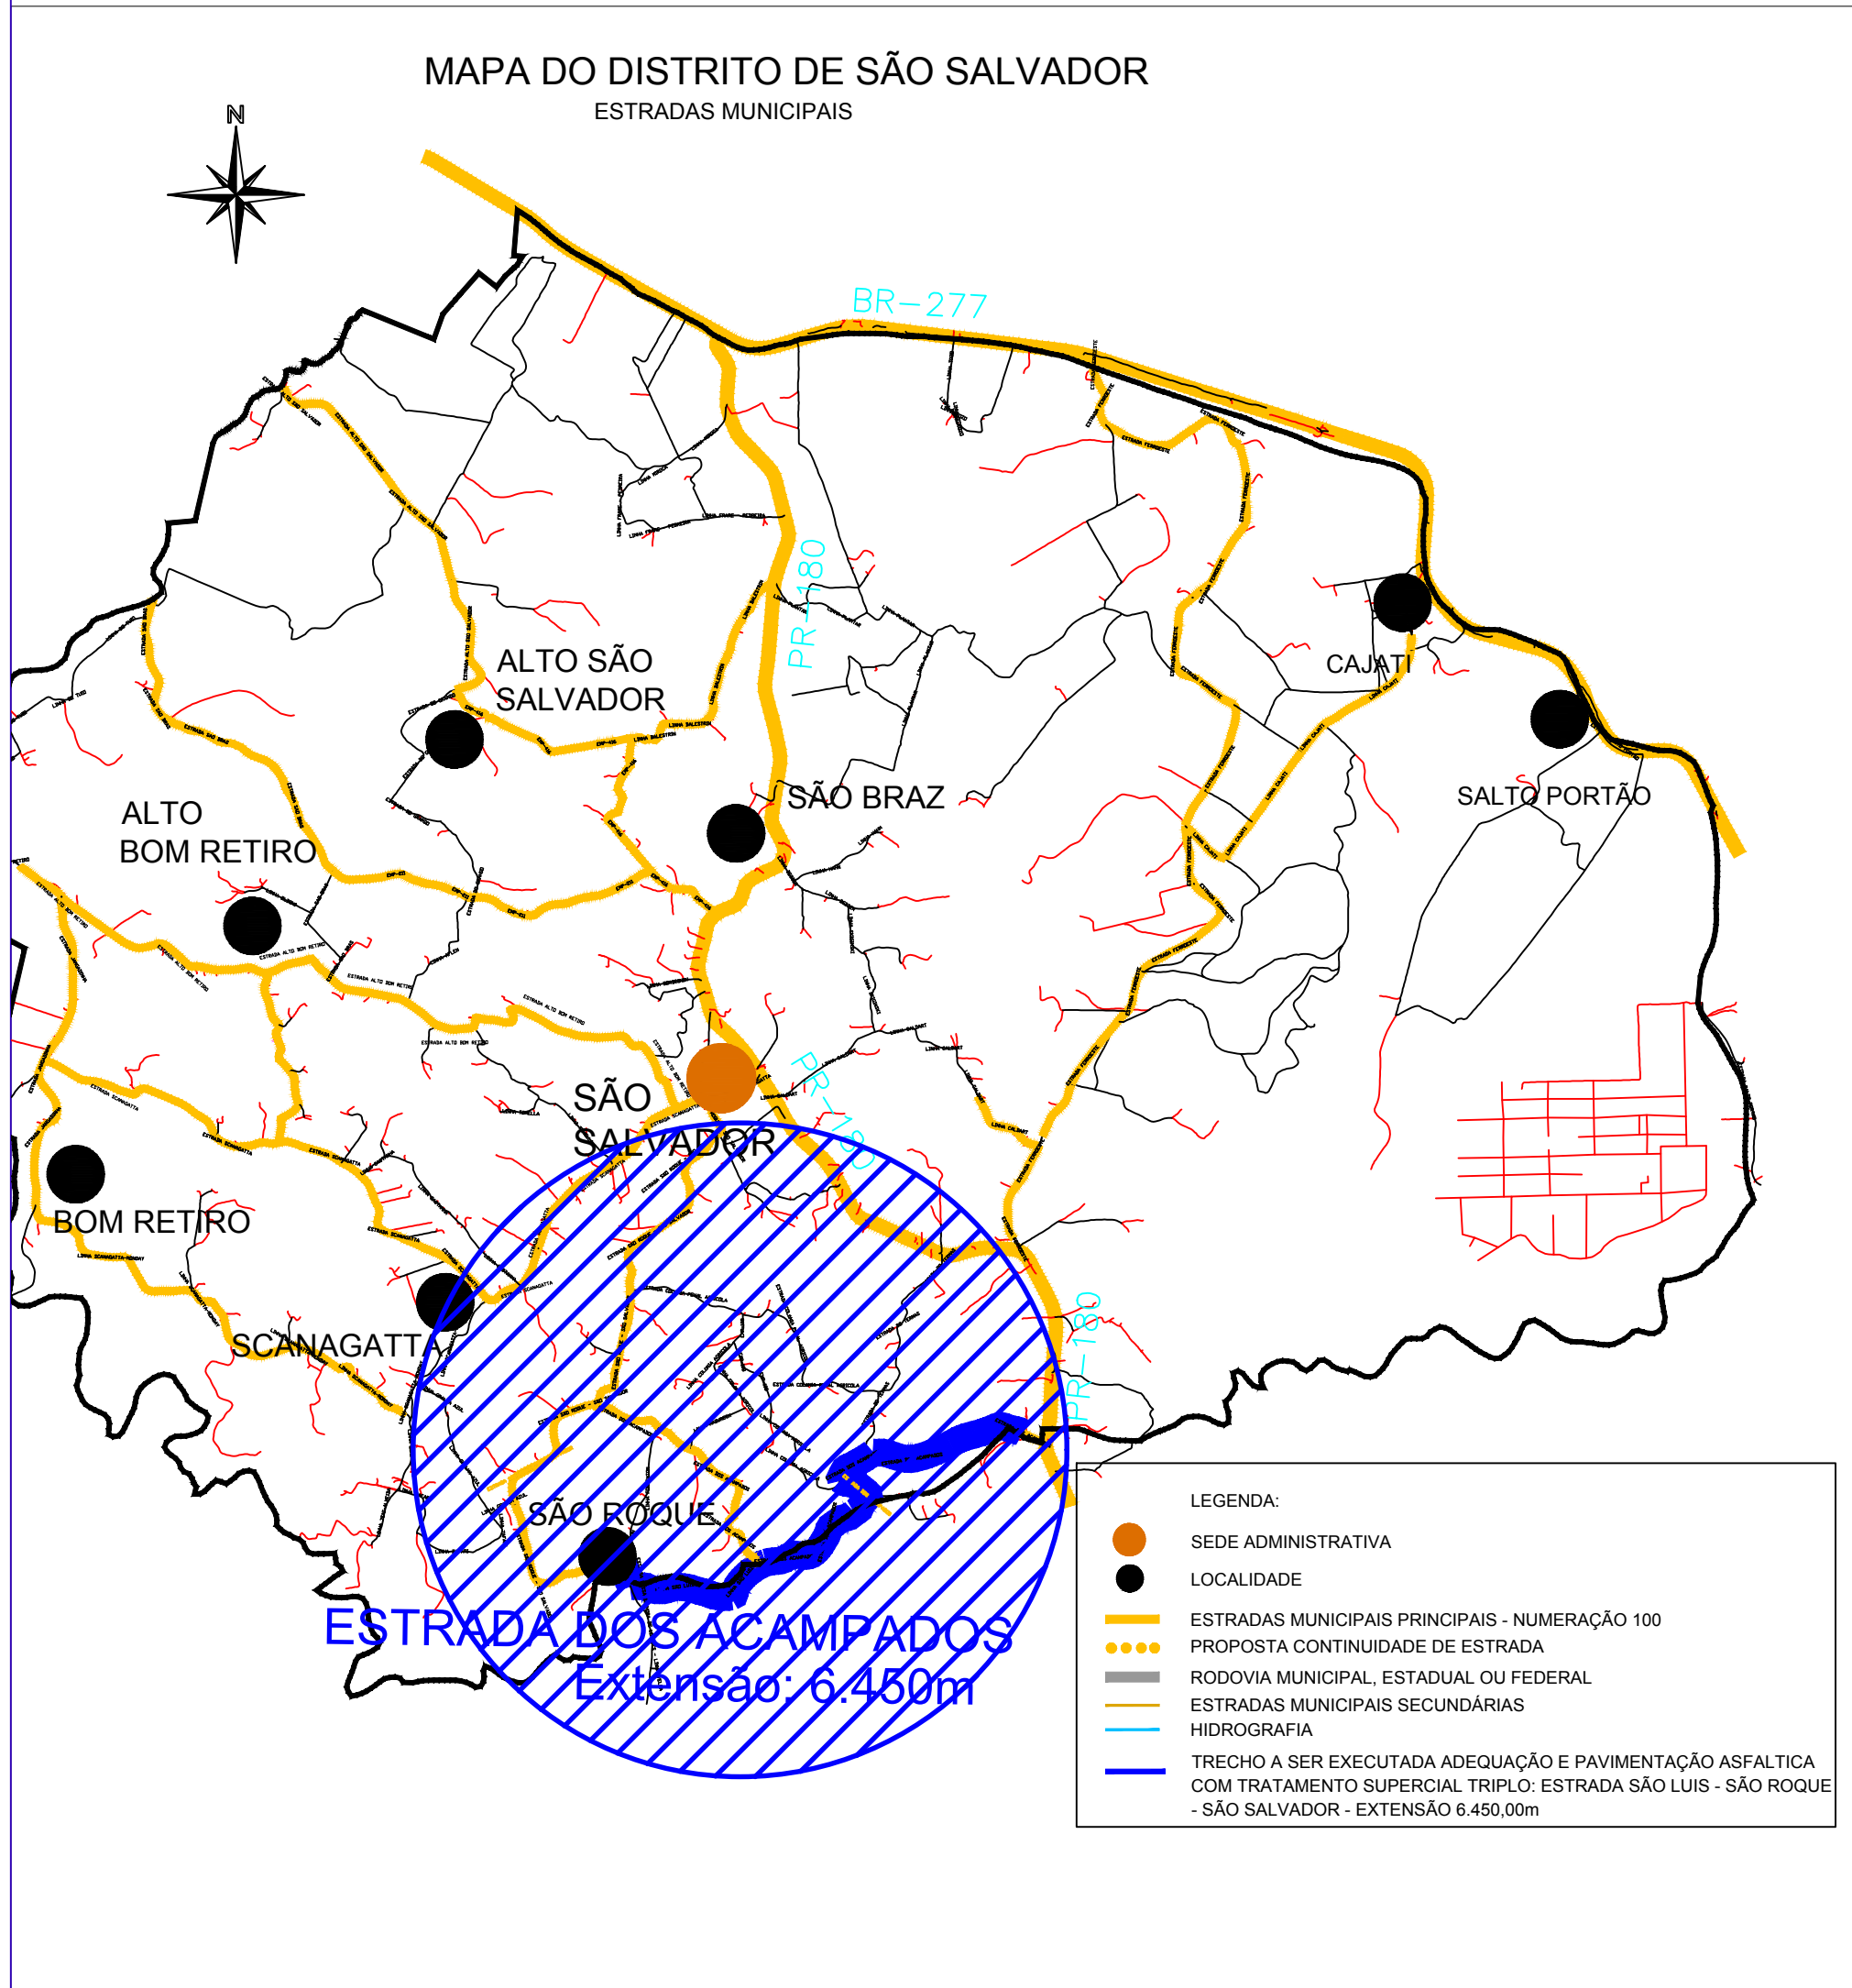

MAPA DE LOCALIZAÇÃO DA ESTRADA RURAL
ESCALA 1:100.000



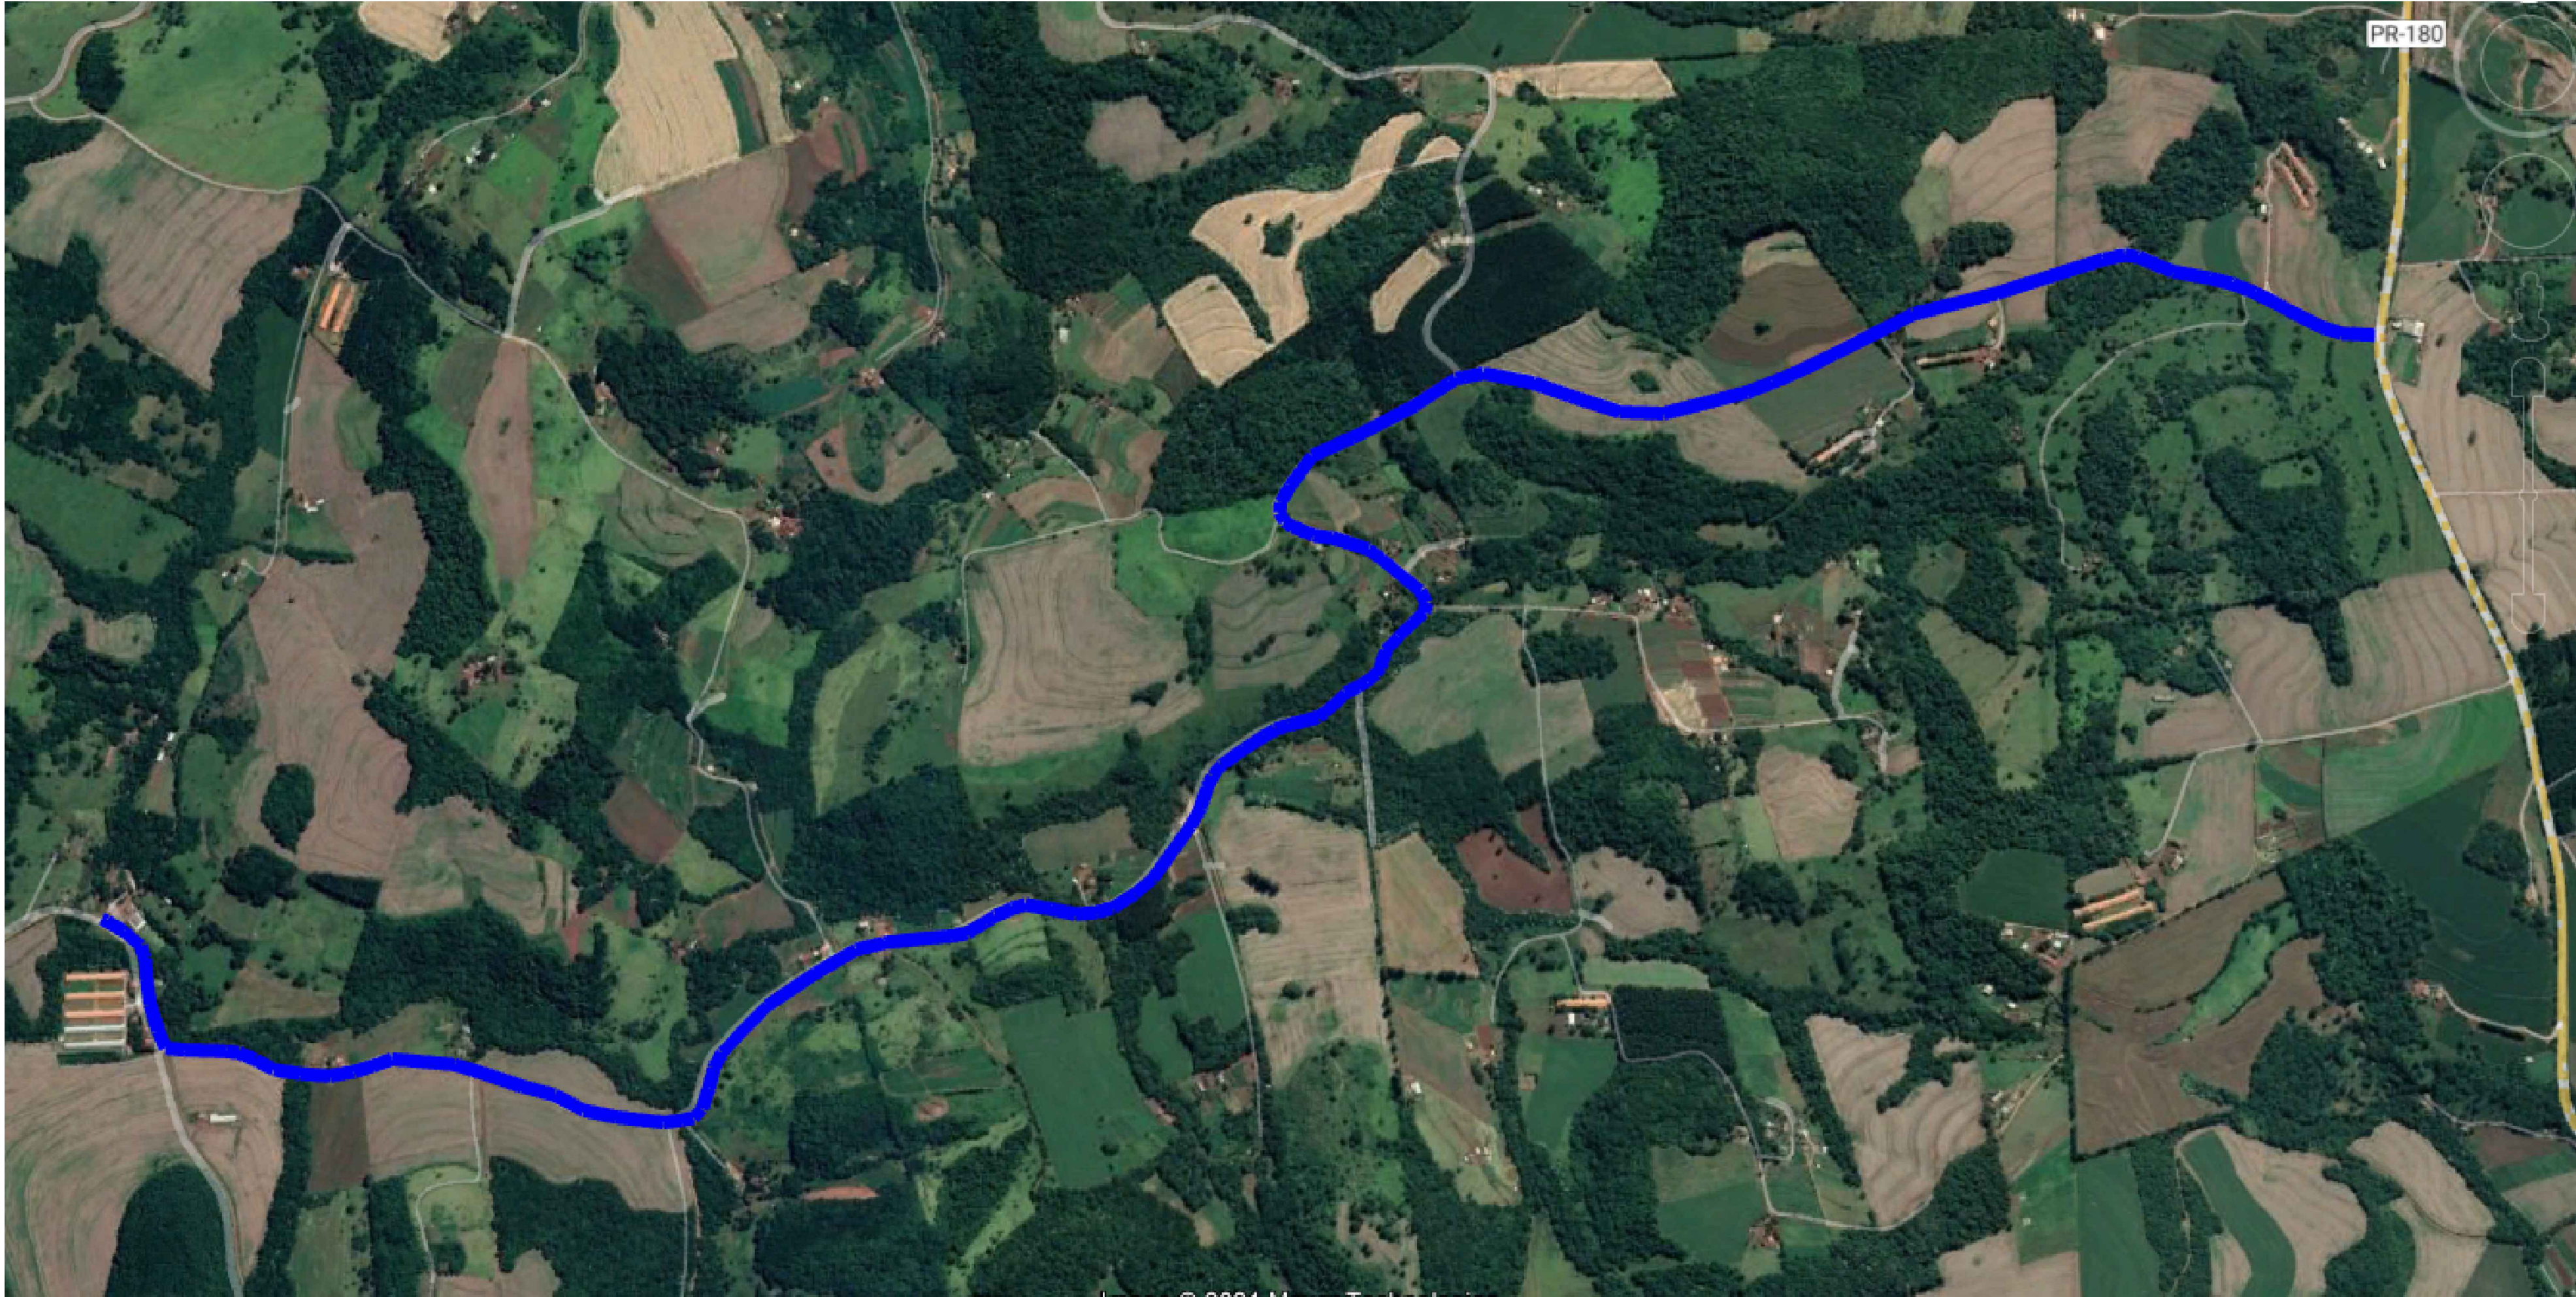



IMAGEM DE SATÉLITE
SEM ESCALA

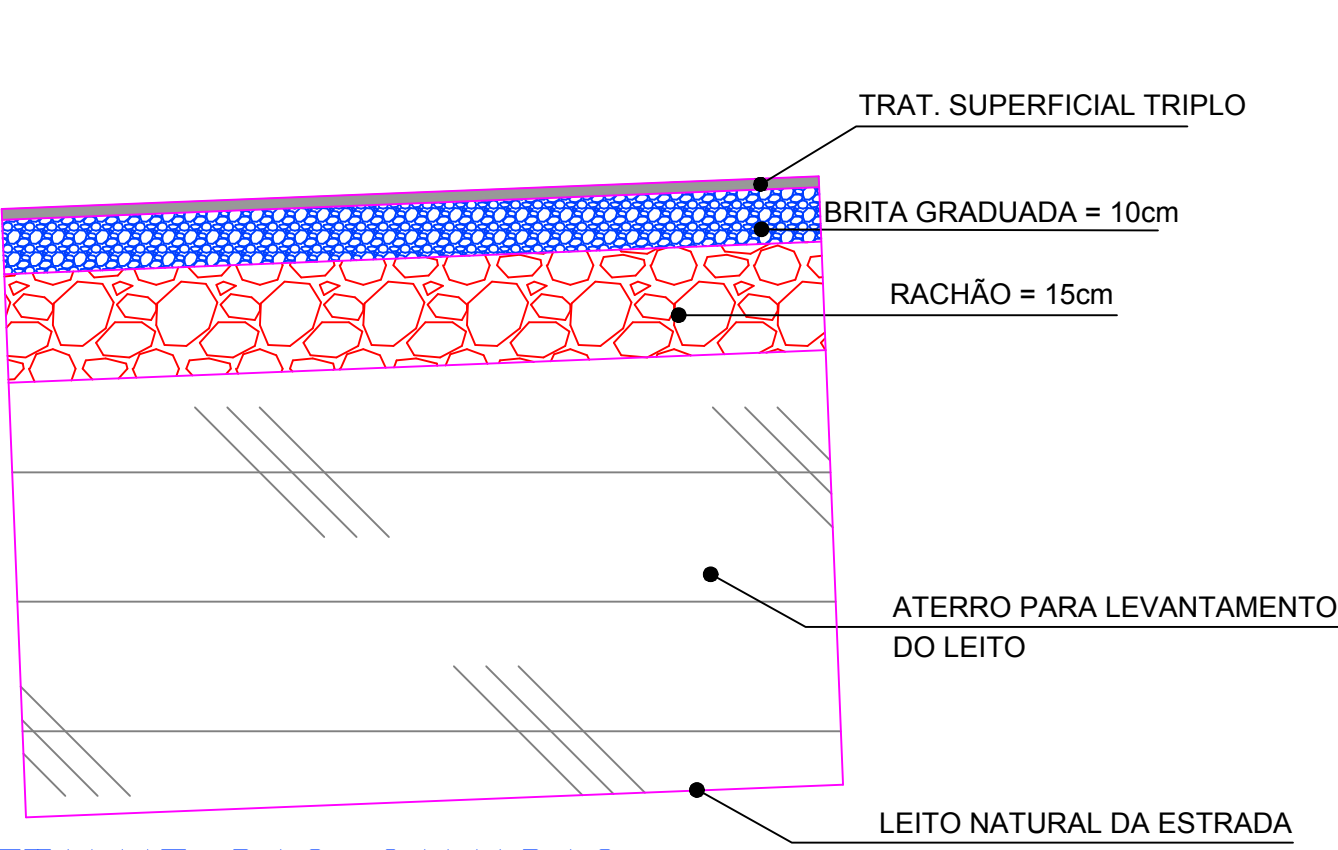


DETALHE DAS CAMADAS
ESCALA 1:10

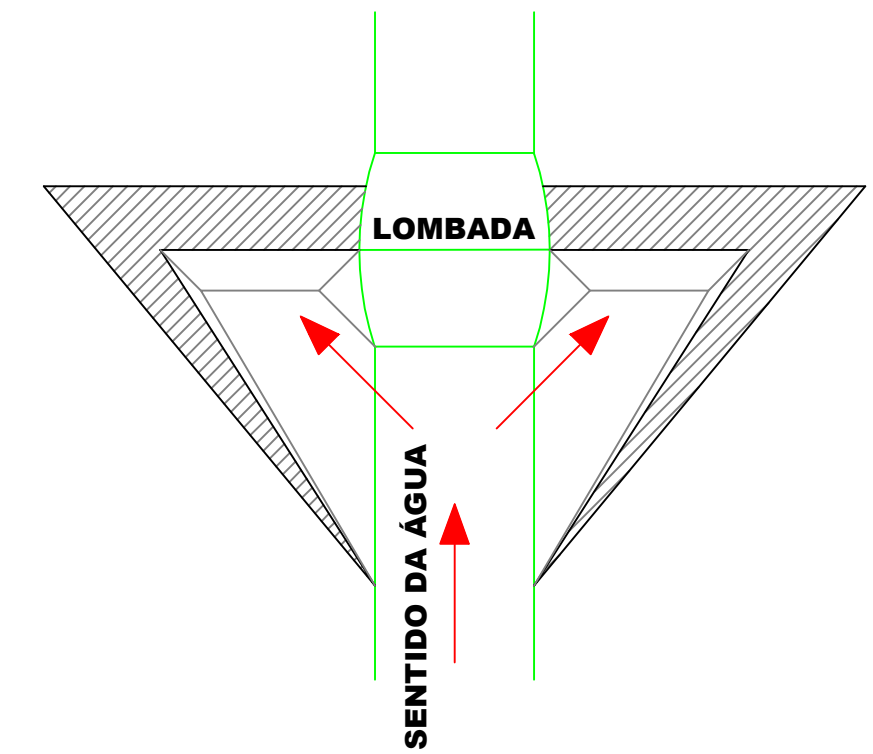

DETALHE CAIXAS DE RETENÇÃO
SEM ESCALA

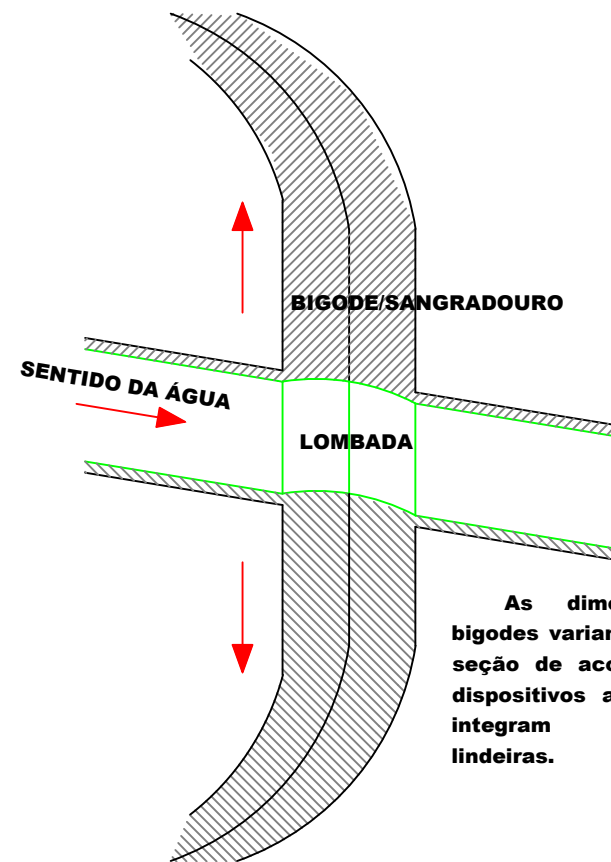

DETALHE BIGODES/SANGRADOUROS
SEM ESCALA

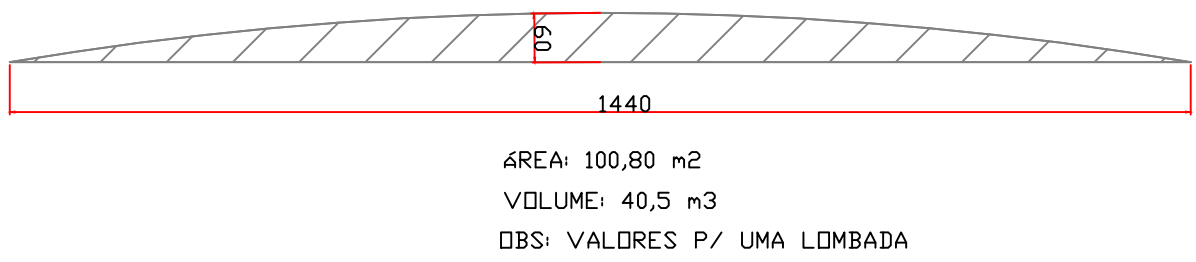

DETALHE LOMBADAS
ESCALA 1:50

TAXA DE APLICAÇÃO			
CAMADA	EMULSÃO ASFALTICA	AGREGADO	
1	0,8 a 0,9 l/m²	20 a 25 kg/m²	Brita 1
2	0,9 a 1,2 l/m²	10 a 12 kg/m²	Pedrisco
3	0,8 a 0,9 l/m²	5 a 7 kg/m²	Pó de Pedra

O posicionamento das lombadas deve coincidir com os terraços e/ou curvas de nível das lavouras adjacentes à estrada.
Os bigodes/sangradouros devem ser executados em conjunto com as lombadas, para que auxiliem na retirada da água da pista direcionando-a para as áreas lindeiras, para que possa ser absorvida pelo terreno.

As caixas de retenção devem ser executadas interligadas às lombadas de modo a armazenar a água proveniente do leito estradal e/ou dissipar sua energia, quando não é possível a execução dos bigodes/sangradouros.

- A RESPONSABILIDADE PELA EXECUÇÃO DO T.S.T. É DO MUNICÍPIO DE CASCAVEL.
- A DOSAGEM DE MATERIAS DEVE SER ELABORADA EM LABORATÓRIO
- NÃO EXECUTAR COM TEMPERATURA INFERIOR A 10°C.
- NÃO EXECUTAR EM DIAS DE CHUVA.

OBRA: **EXECUÇÃO DE ADEQUAÇÃO E PAVIMENTAÇÃO ASFALTICA COM TRATAMENTO SUPERCIAL TRIPLO: ESTRADA SÃO LUIS - SÃO ROQUE - EXTENSÃO 6.450,00m - SÃO SALVADOR**


PROJETO: **PROJETO BÁSICO DE ENGENHARIA**

PROPRIETÁRIO: **PREFEITURA MUNICIPAL DE CASCAVEL**

DATA: MARÇO/2024
ESCALA: INDICADA
DESENHO: OTAVIO

CONTEÚDO: MAPA DE LOCALIZAÇÃO; IMAGEM DE SATÉLITE; SEÇÃO TRANSVERSAL; DETALHES.

CATEGORIA IMPLANTAÇÃO
FRANCHA **1/1**

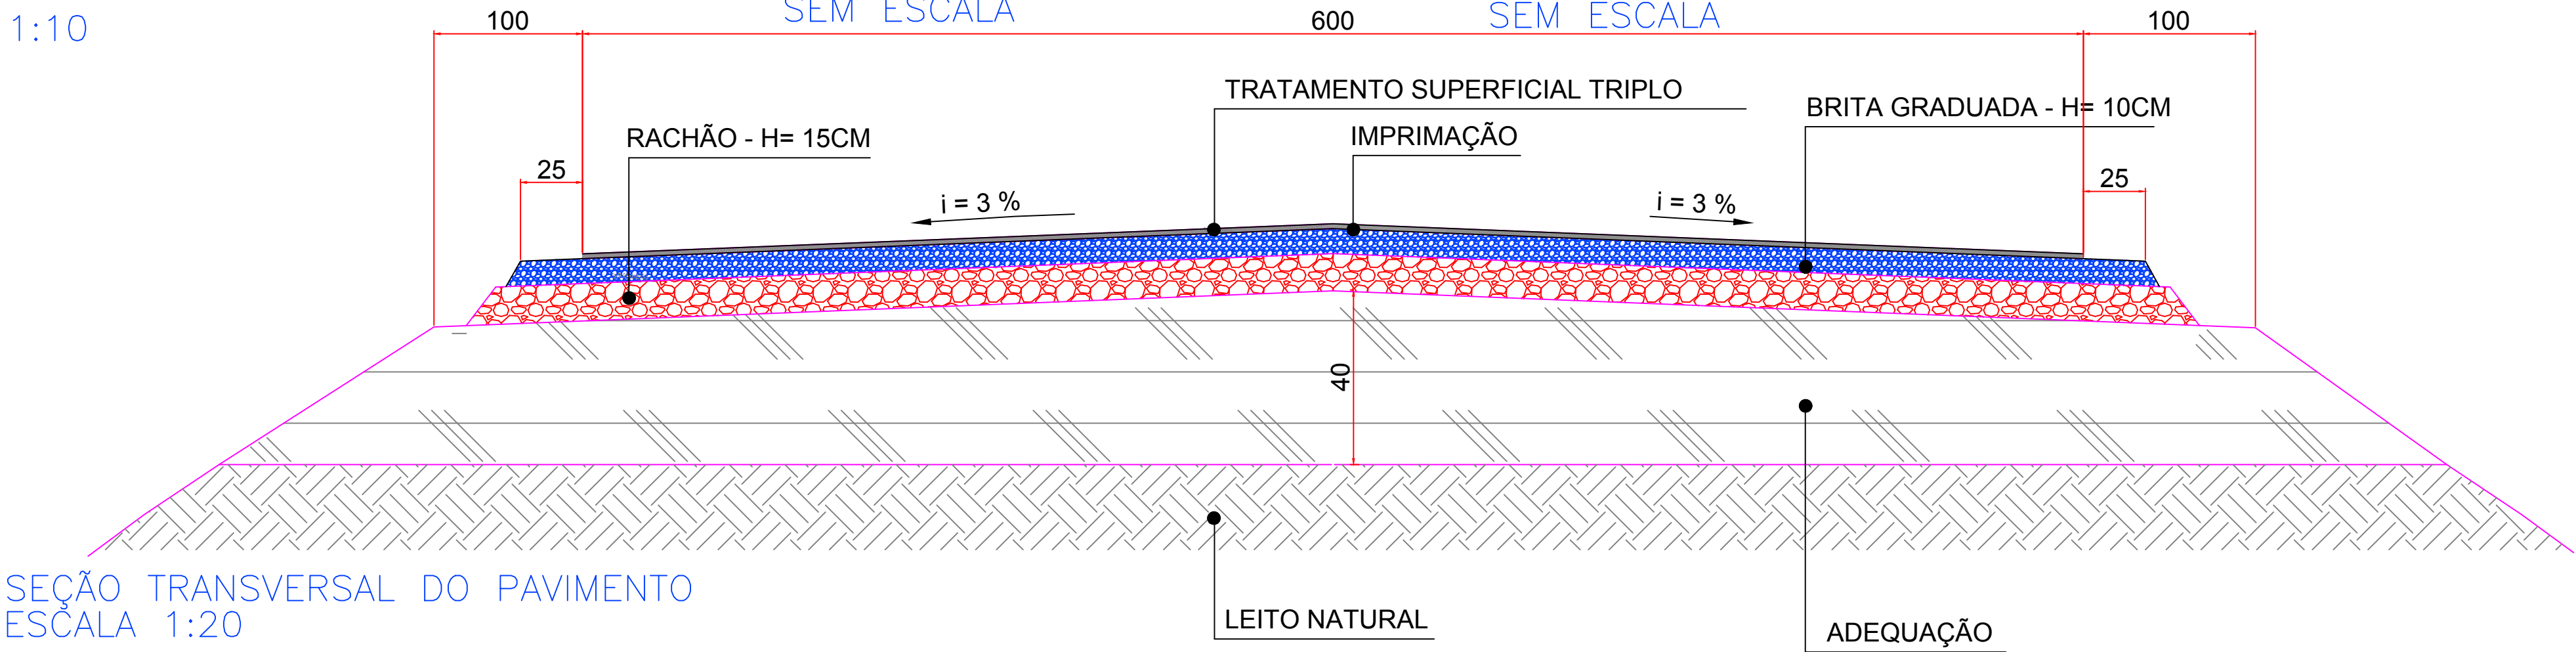

SEÇÃO TRANSVERSAL DO PAVIMENTO
ESCALA 1:20