


RESIDENCIAL TONICO MATHEUS  
RUA CARLOS ANTONIO CASTALDI - QUADRA 01


Lotes 19,20,21,22,23,24,25

6 UH - Casas 39,39,40,41,42,43,44

Área TOTAL=3.383,77m² (Matrícula nº 16.147)

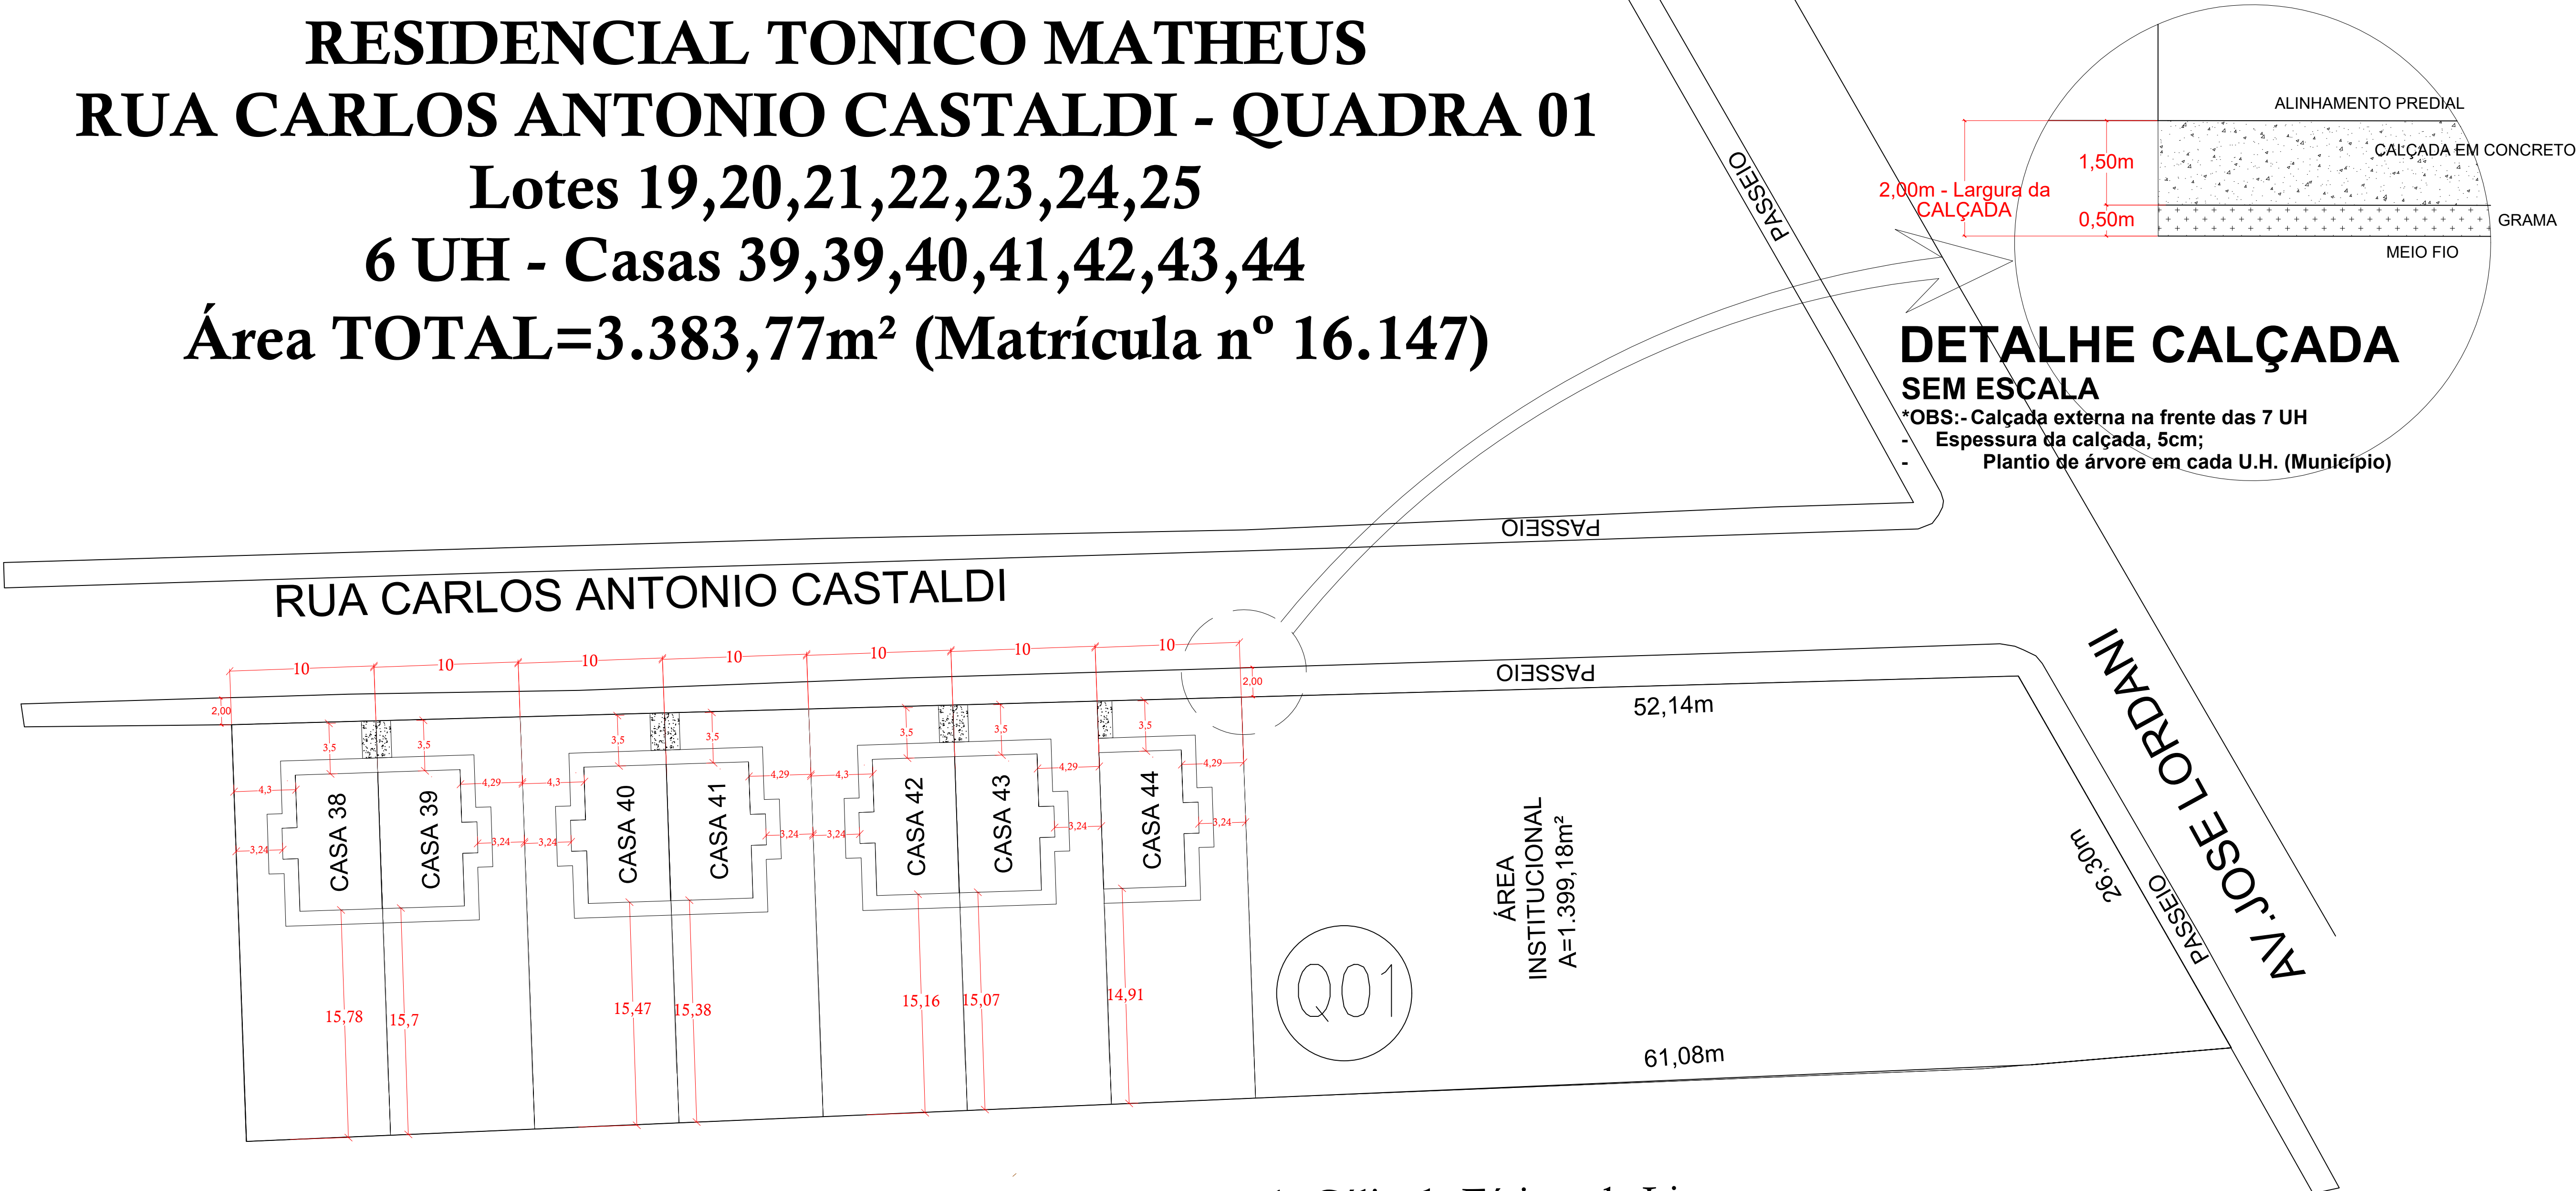

PLANTA DE IMPLANTAÇÃO  
ESCALA 1:250

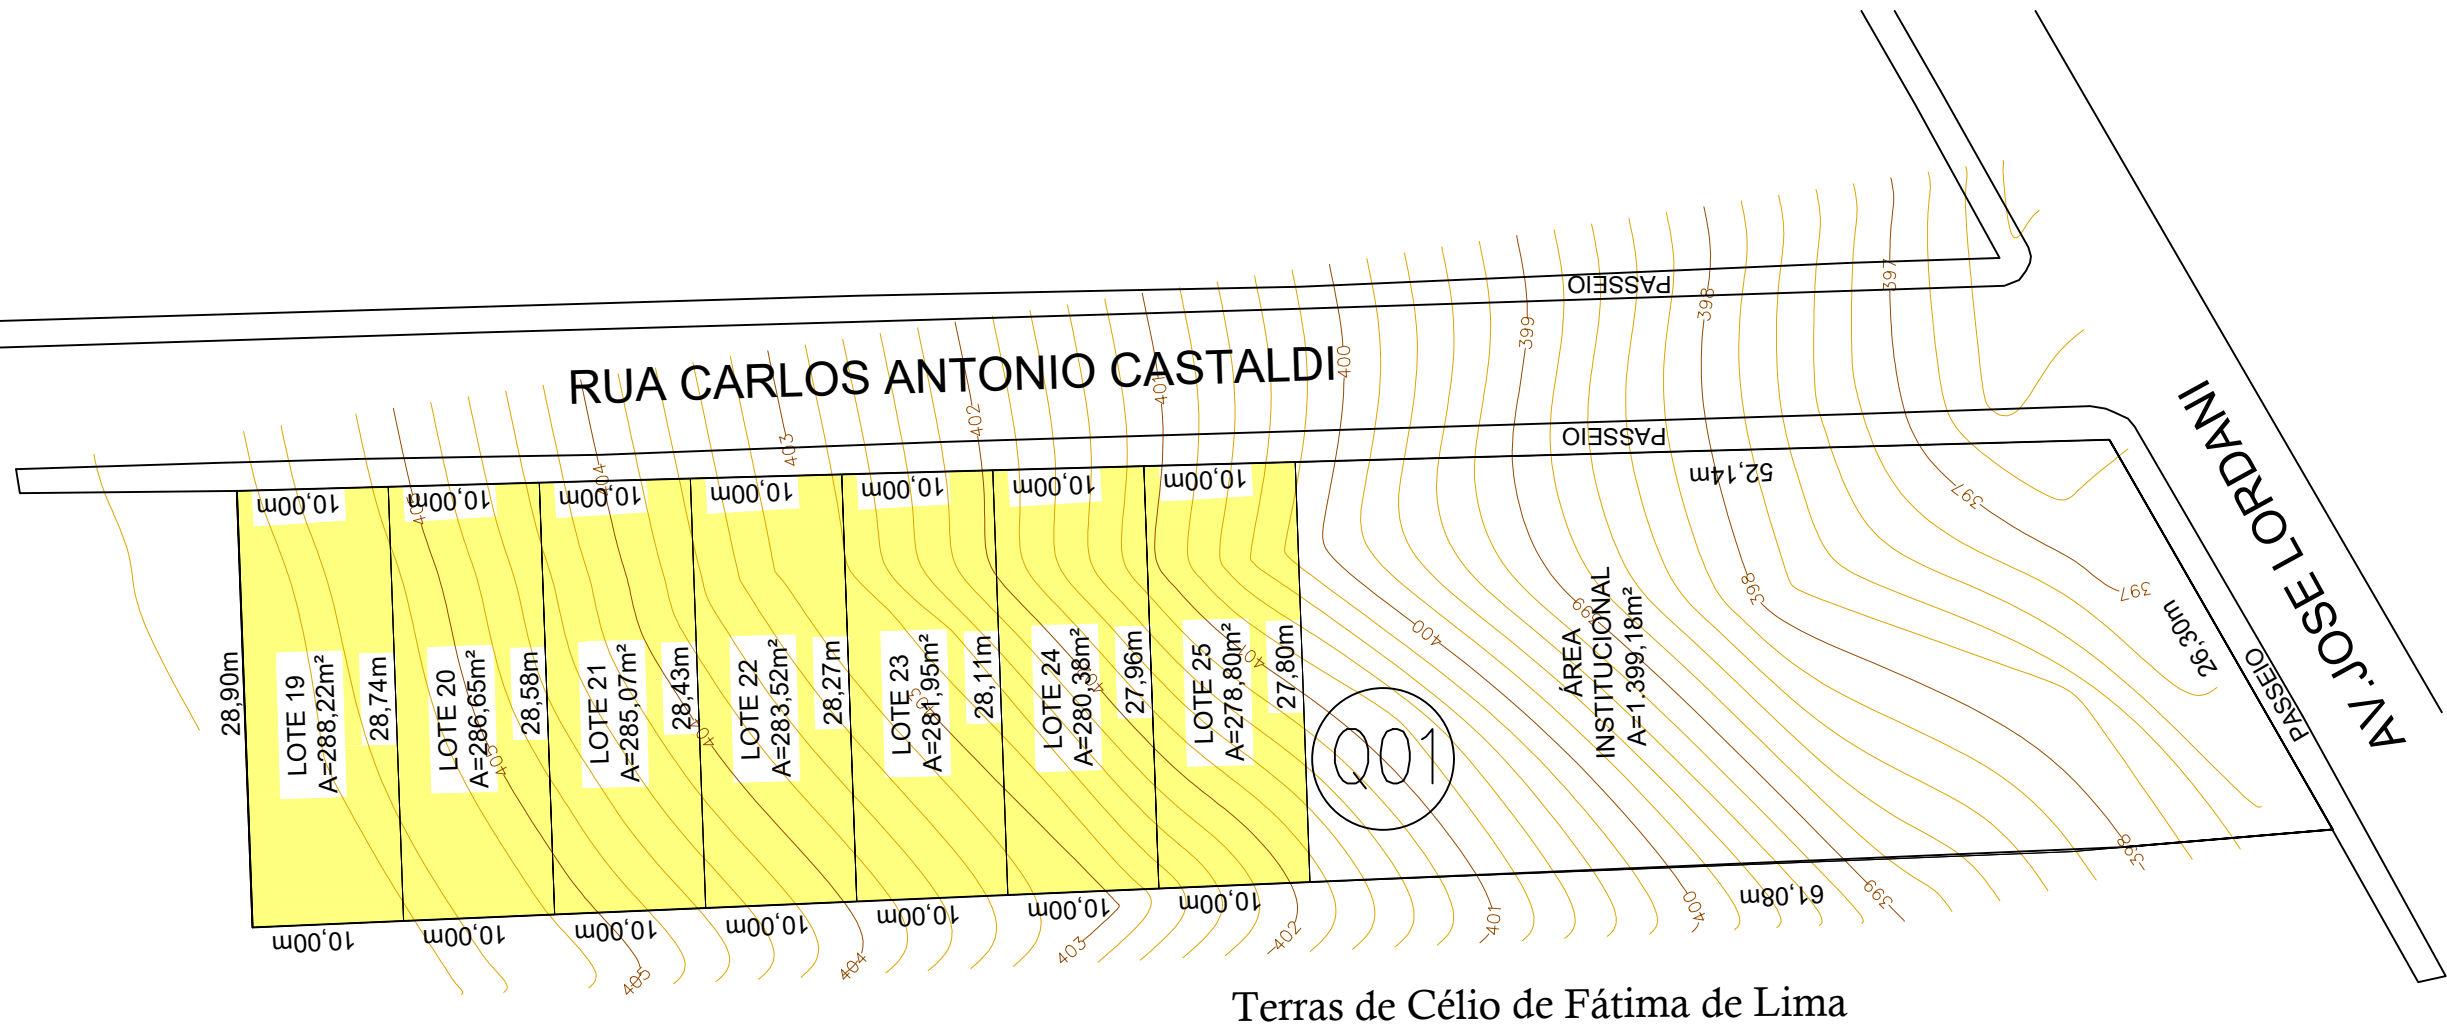

LOTES  
ESCALA 1:500

Terras de Célio de Fátima de Lima



Local da obra - Imagem google  
SEM ESCALA

		
SECRETARIA MUNICIPAL DE POLÍTICA HABITACIONAL		
PROJETO: CONSTRUÇÃO DE RESIDÊNCIA UNIFAMILIAR EM ALVENARIA		
ENDEREÇO: IMPLANTAÇÃO DAS UNIDADES RUA CARLOS ANTONIO CASTALDI - Residencial TONICO MATHEUS - Lotes 19,20,21,22,23,24,25 - Quadra 01 - 07 U.H.		
CIDADE: BANDEIRANTES	ESTADO: PARANÁ	
CLIENTE: PREFEITURA MUNICIPAL DE BANDEIRANTES		
PREFEITO: JAEISON RAMALHO MATTA		
RESPONSÁVEL TÉCNICO: ENGENHEIRO CIVIL WAGNER TOMA CREA 50.681/D-PR		
FASE PROJETO PL   Projeto Legal	ESCALA CONFORME DETALHES	DIMENSÃO DA FOLHA A1
CONTEÚDO: IMPLANTAÇÃO		
RESPONSÁVEL: ENG. CIVIL WAGNER TOMA CREA 50.681/D-PR	DATA: 29/10/2025	FOLHA
ARQUIVO DIGITAL	REVISÃO	05/06