



ÁREA AV. FRANCISCO ALVES PEREIRA
QUADRA 13 - LOTES 1 a 14
14 UH - Casas 24 a Casa 37
Matrícula 9.992 - A=13.875,00m²

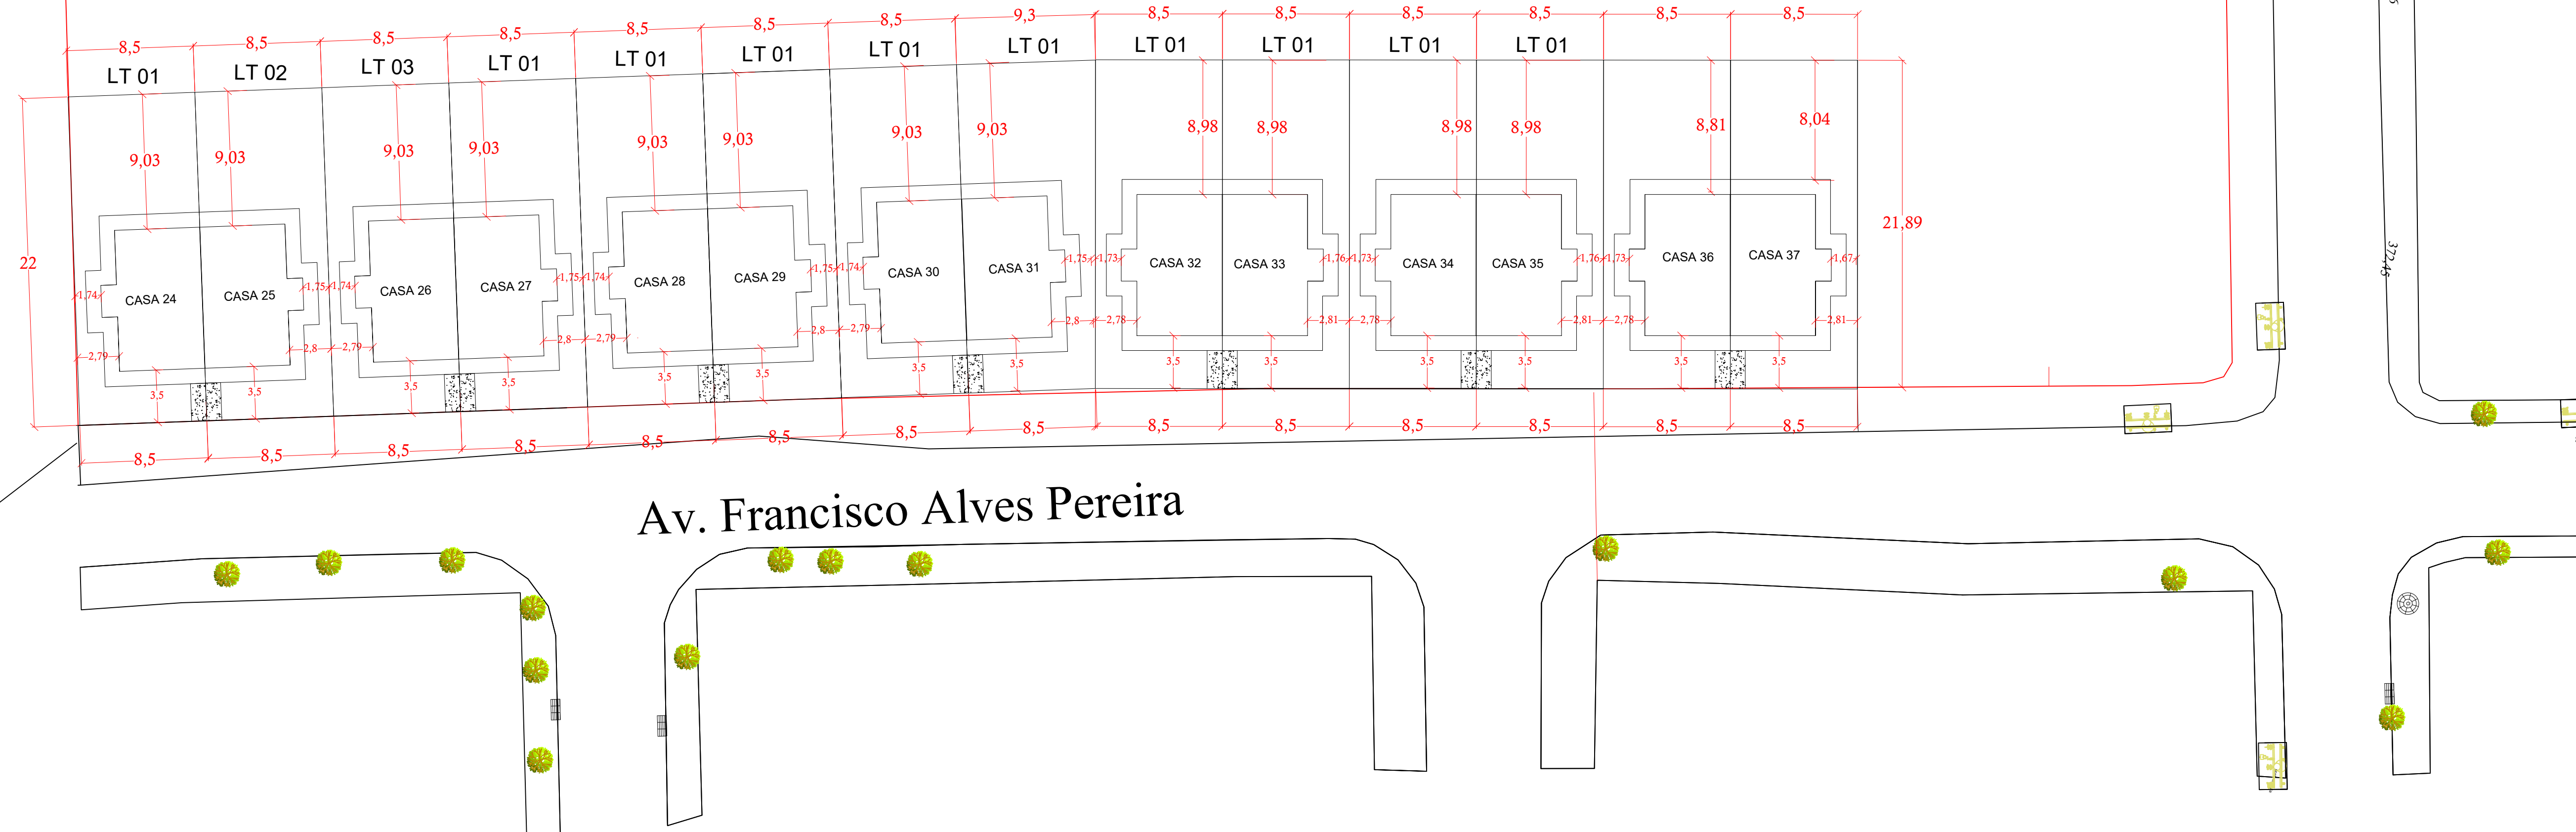


PLANTA DE IMPLANTAÇÃO
ESCALA 1:250

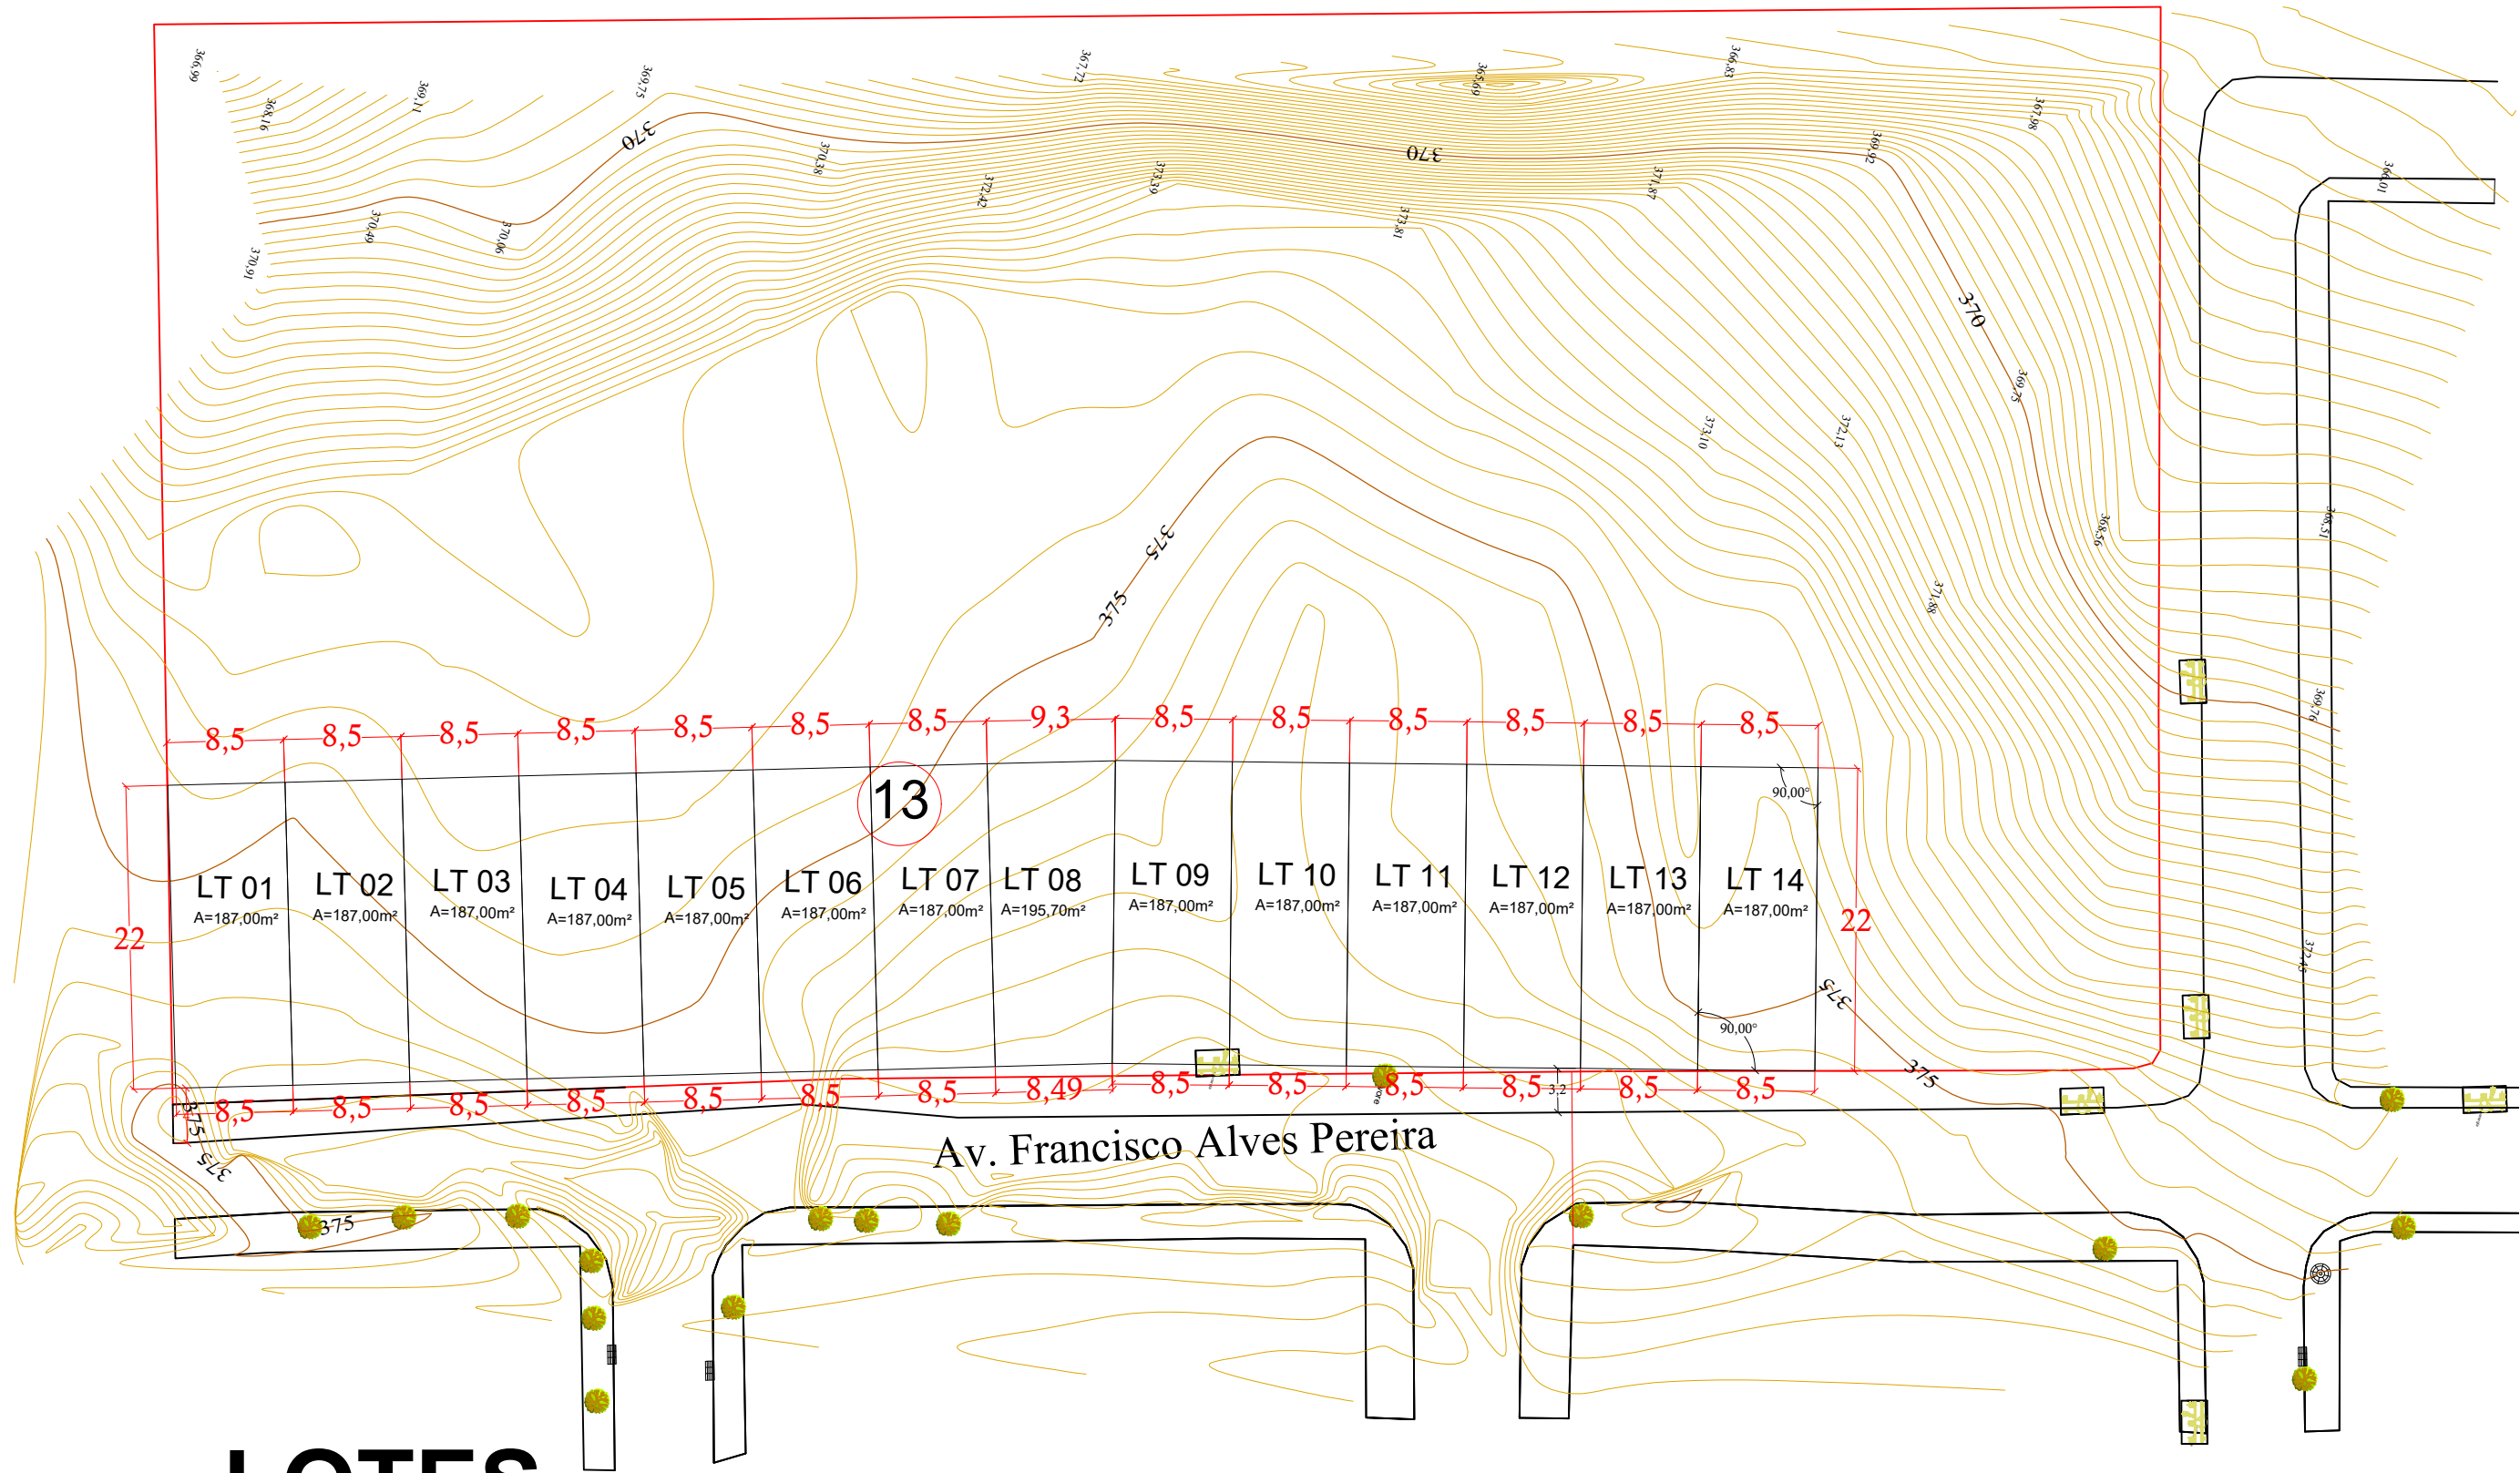

LOTES
ESCALA 1:500



Local da obra - Imagem google
SEM ESCALA



**SECRETARIA MUNICIPAL
DE POLÍTICA HABITACIONAL**

PROJETO: **CONSTRUÇÃO DE RESIDÊNCIA UNIFAMILIAR EM ALVENARIA**

ENDEREÇO: **IMPLANTAÇÃO DAS UNIDADES
AV. FRANCISCO FRANCISCO ALVES PEREIRA
Lotes 1 a 14 - Quadra 13 - 14 U.H.**

CIDADE: **BANDEIRANTES** ESTADO: **PARANÁ**

CLIENTE: **PREFEITURA MUNICIPAL DE BANDEIRANTES**
PREFEITO: **JAELSON RAMALHO MATTA**

RESPONSÁVEL TÉCNICO: **ENGENHEIRO CIVIL WAGNER TOMA**
CREA 50.681/D-PR

FASE PROJETO PL Projeto Legal	ESCALA CONFORME DETALHES	DIMENSÃO DA FOLHA A1
CONTEÚDO: IMPLANTAÇÃO		

RESPONSÁVEL: ENG. CIVIL WAGNER TOMA CREA 50.681/D-PR	DATA: 29/10/2025	FOLHA
ARQUIVO DIGITAL	REVISÃO	04/06