



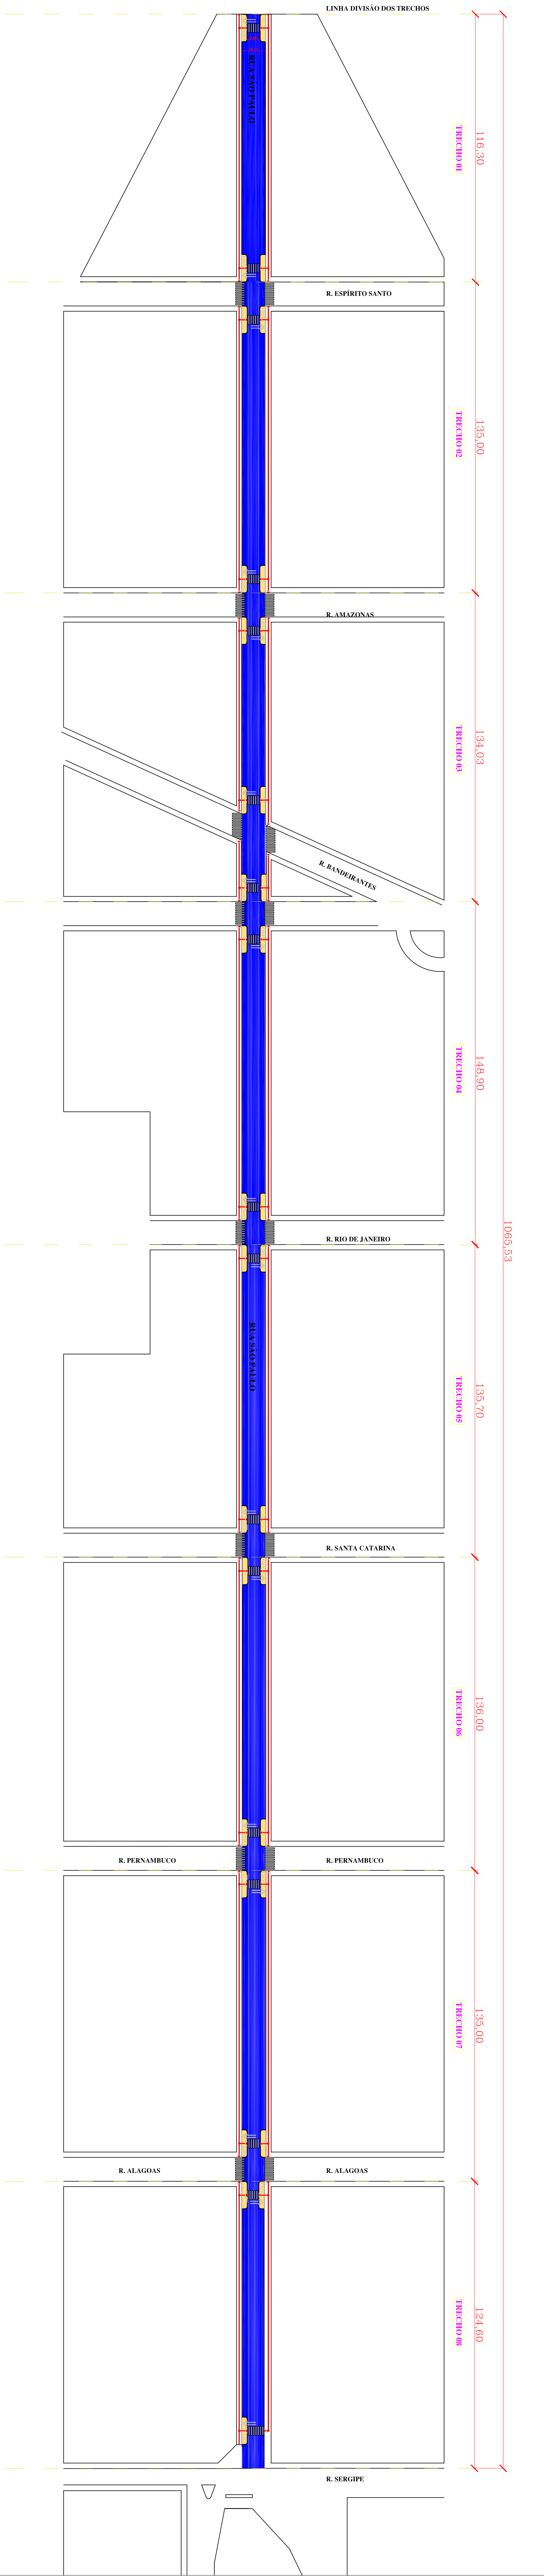

3 PLANTA RECAPE EM CBUQ - RUA SÃO PAULO

Esc: 1:1000


ÁREA DE RECAPE EM CBUQ

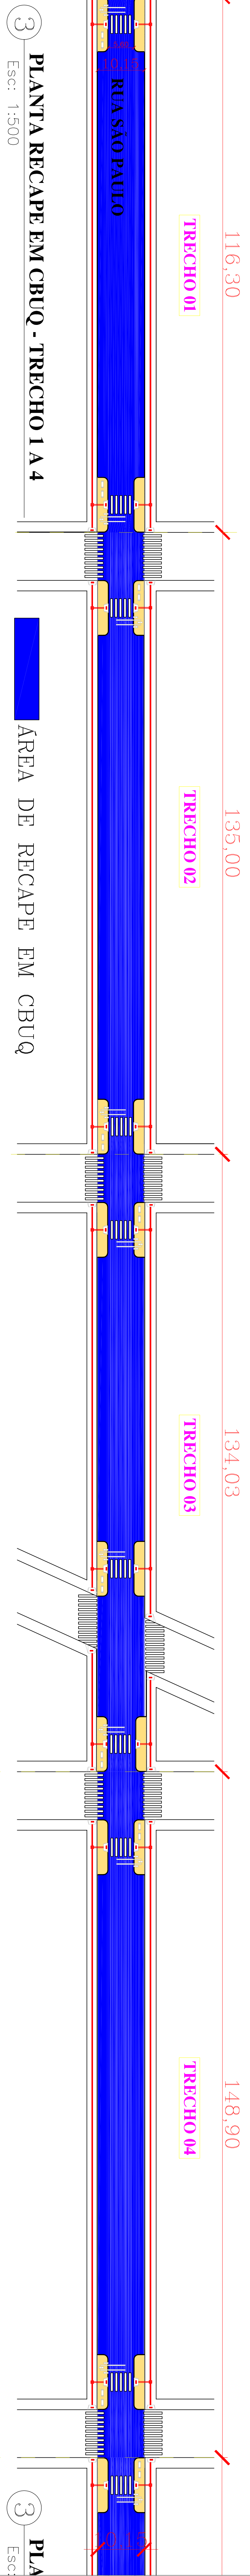

3 PLANTA RECAPE EM CBUQ - TRECHO 1 A 4

Esc: 1:500


ÁREA DE RECAPE EM CBUQ

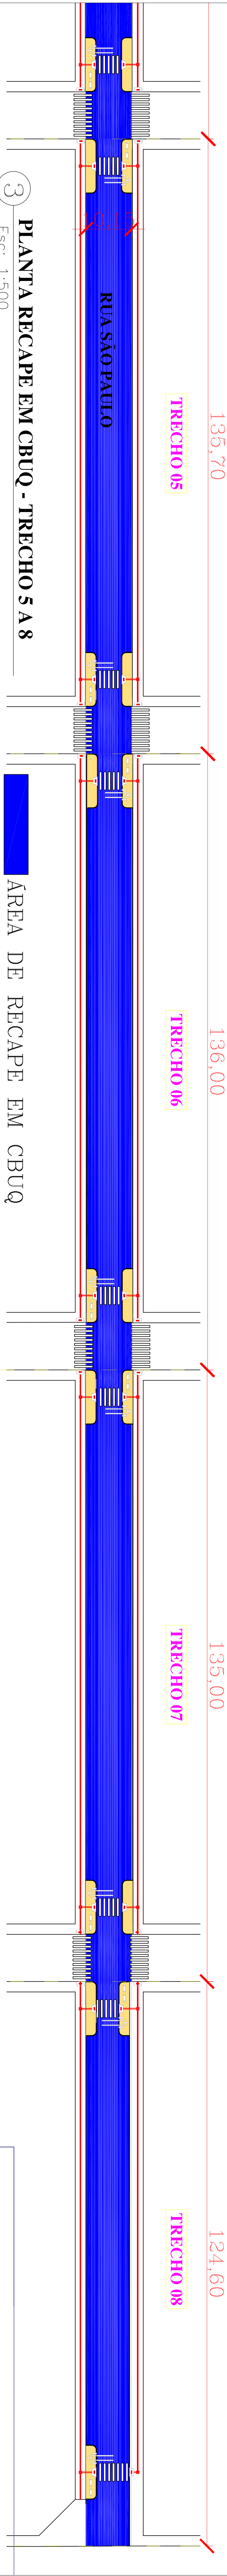


3 PLANTA RECAPE EM CBUQ - TRECHO 5 A 8

Esc: 1:500

ÁREA DE RECAPE EM CBUQ

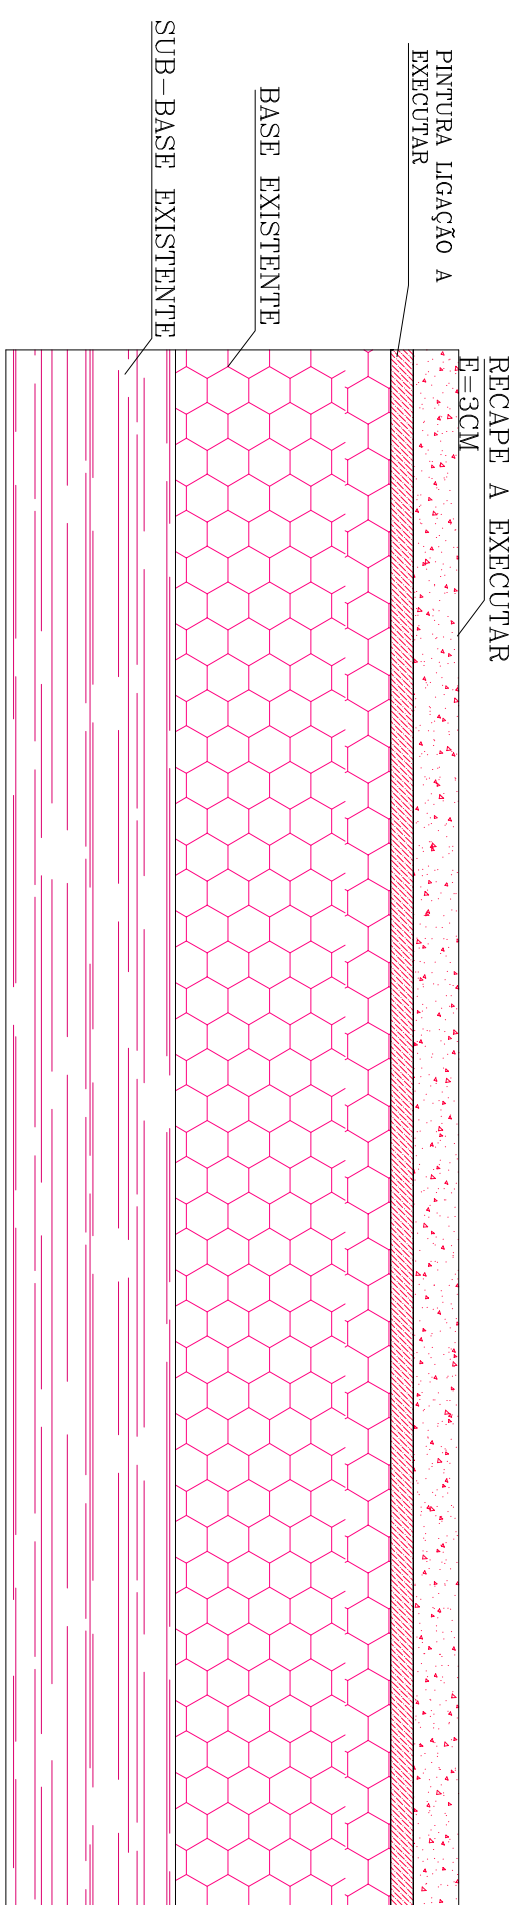

DETALHE CAMADA DE PAVIMENTO SEM ESCALA

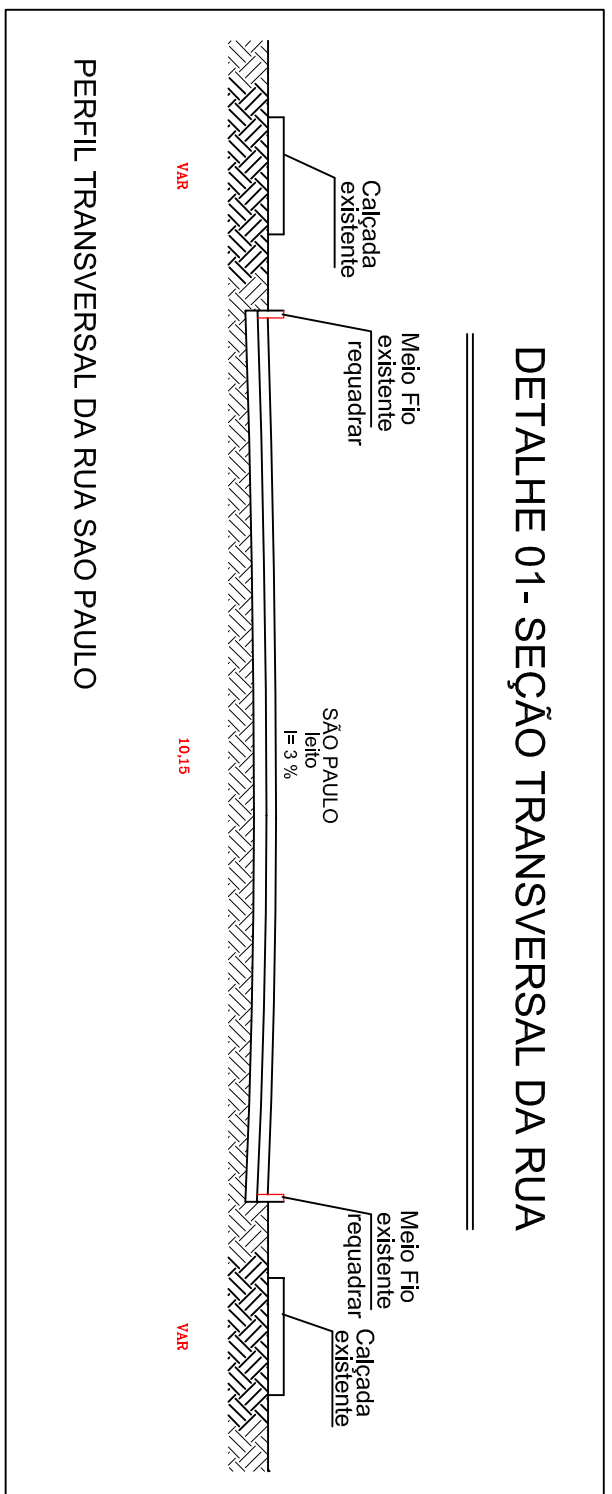

DETALHE 01 - SEÇÃO TRANSVERSAL DA RUA

PERFIL TRANSVERSAL DA RUA SÃO PAULO

TABELA: CÁLCULO DE RECAPE A EXECUTAR				
RUA SÃO PAULO	COMP.(m)	LARG.(m)	ÁREA(m²)	
TRECHO 01	116,30	10,15	1.180,44	
TRECHO 02	135,00	10,15	1.370,25	
TRECHO 03	134,03	10,15	1.360,40	
TRECHO 04	148,90	10,15	1.511,33	
TRECHO 05	135,70	10,15	1.377,35	
TRECHO 06	136,00	10,15	1.380,40	
TRECHO 07	135,00	10,15	1.370,25	
TRECHO 08	124,60	10,15	1.264,69	
TOTAL			10.815,11	
ÁREA DESCONTAR (ALARGAMENTO CALÇADAS, PARQUEIETS) 25,60*93			844,80	
TOTAL RECAPE A EXECUTAR			9.970,31	

TÍTULO DO PROJETO

PROJETO URBANÍSTICO INTERVENÇÃO CENTRO

USO

URBANO / PÚBLICO

LOCAL DA OBRA

RUA SÃO PAULO - CENTRO - ANDARA' PR

PROPOSTA

Única

SITUAÇÃO SEM ESCALA

PROPOSTA

PROPOSTA DE INTERVENÇÃO URBANÍSTICA

PROPOSTA

PROPOSTA DE INTERVENÇÃO URBANÍSTICA

