

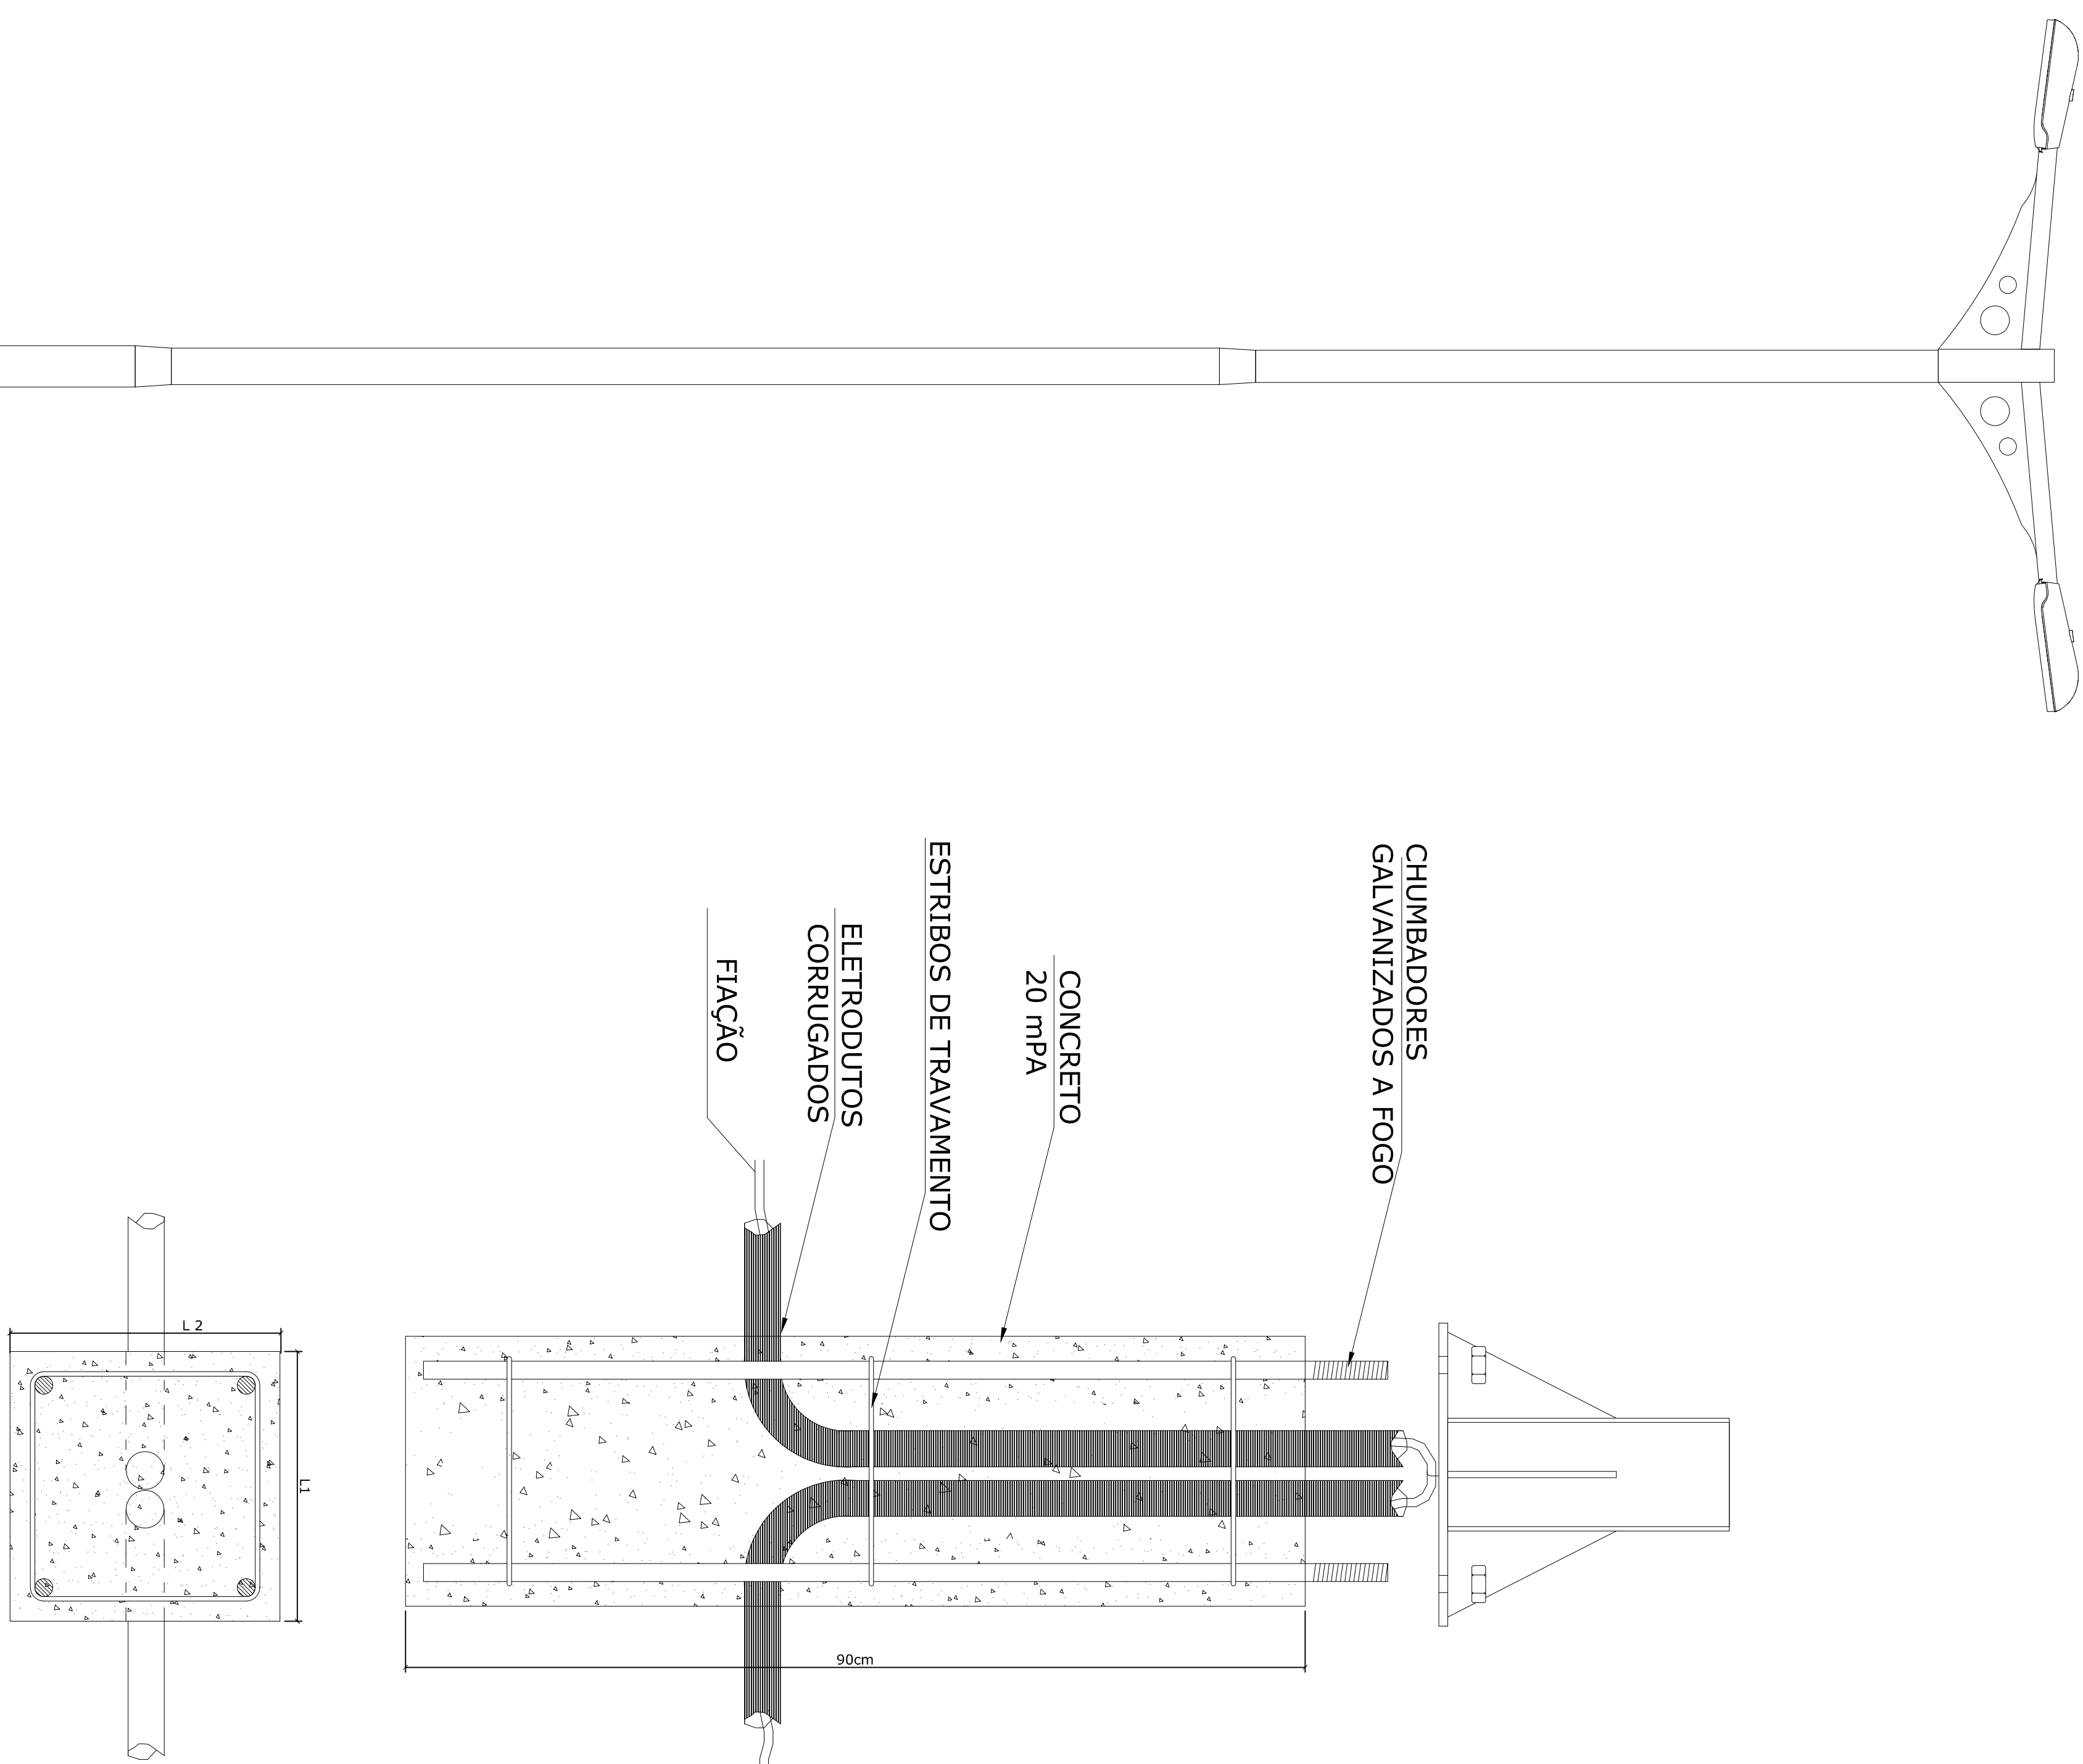


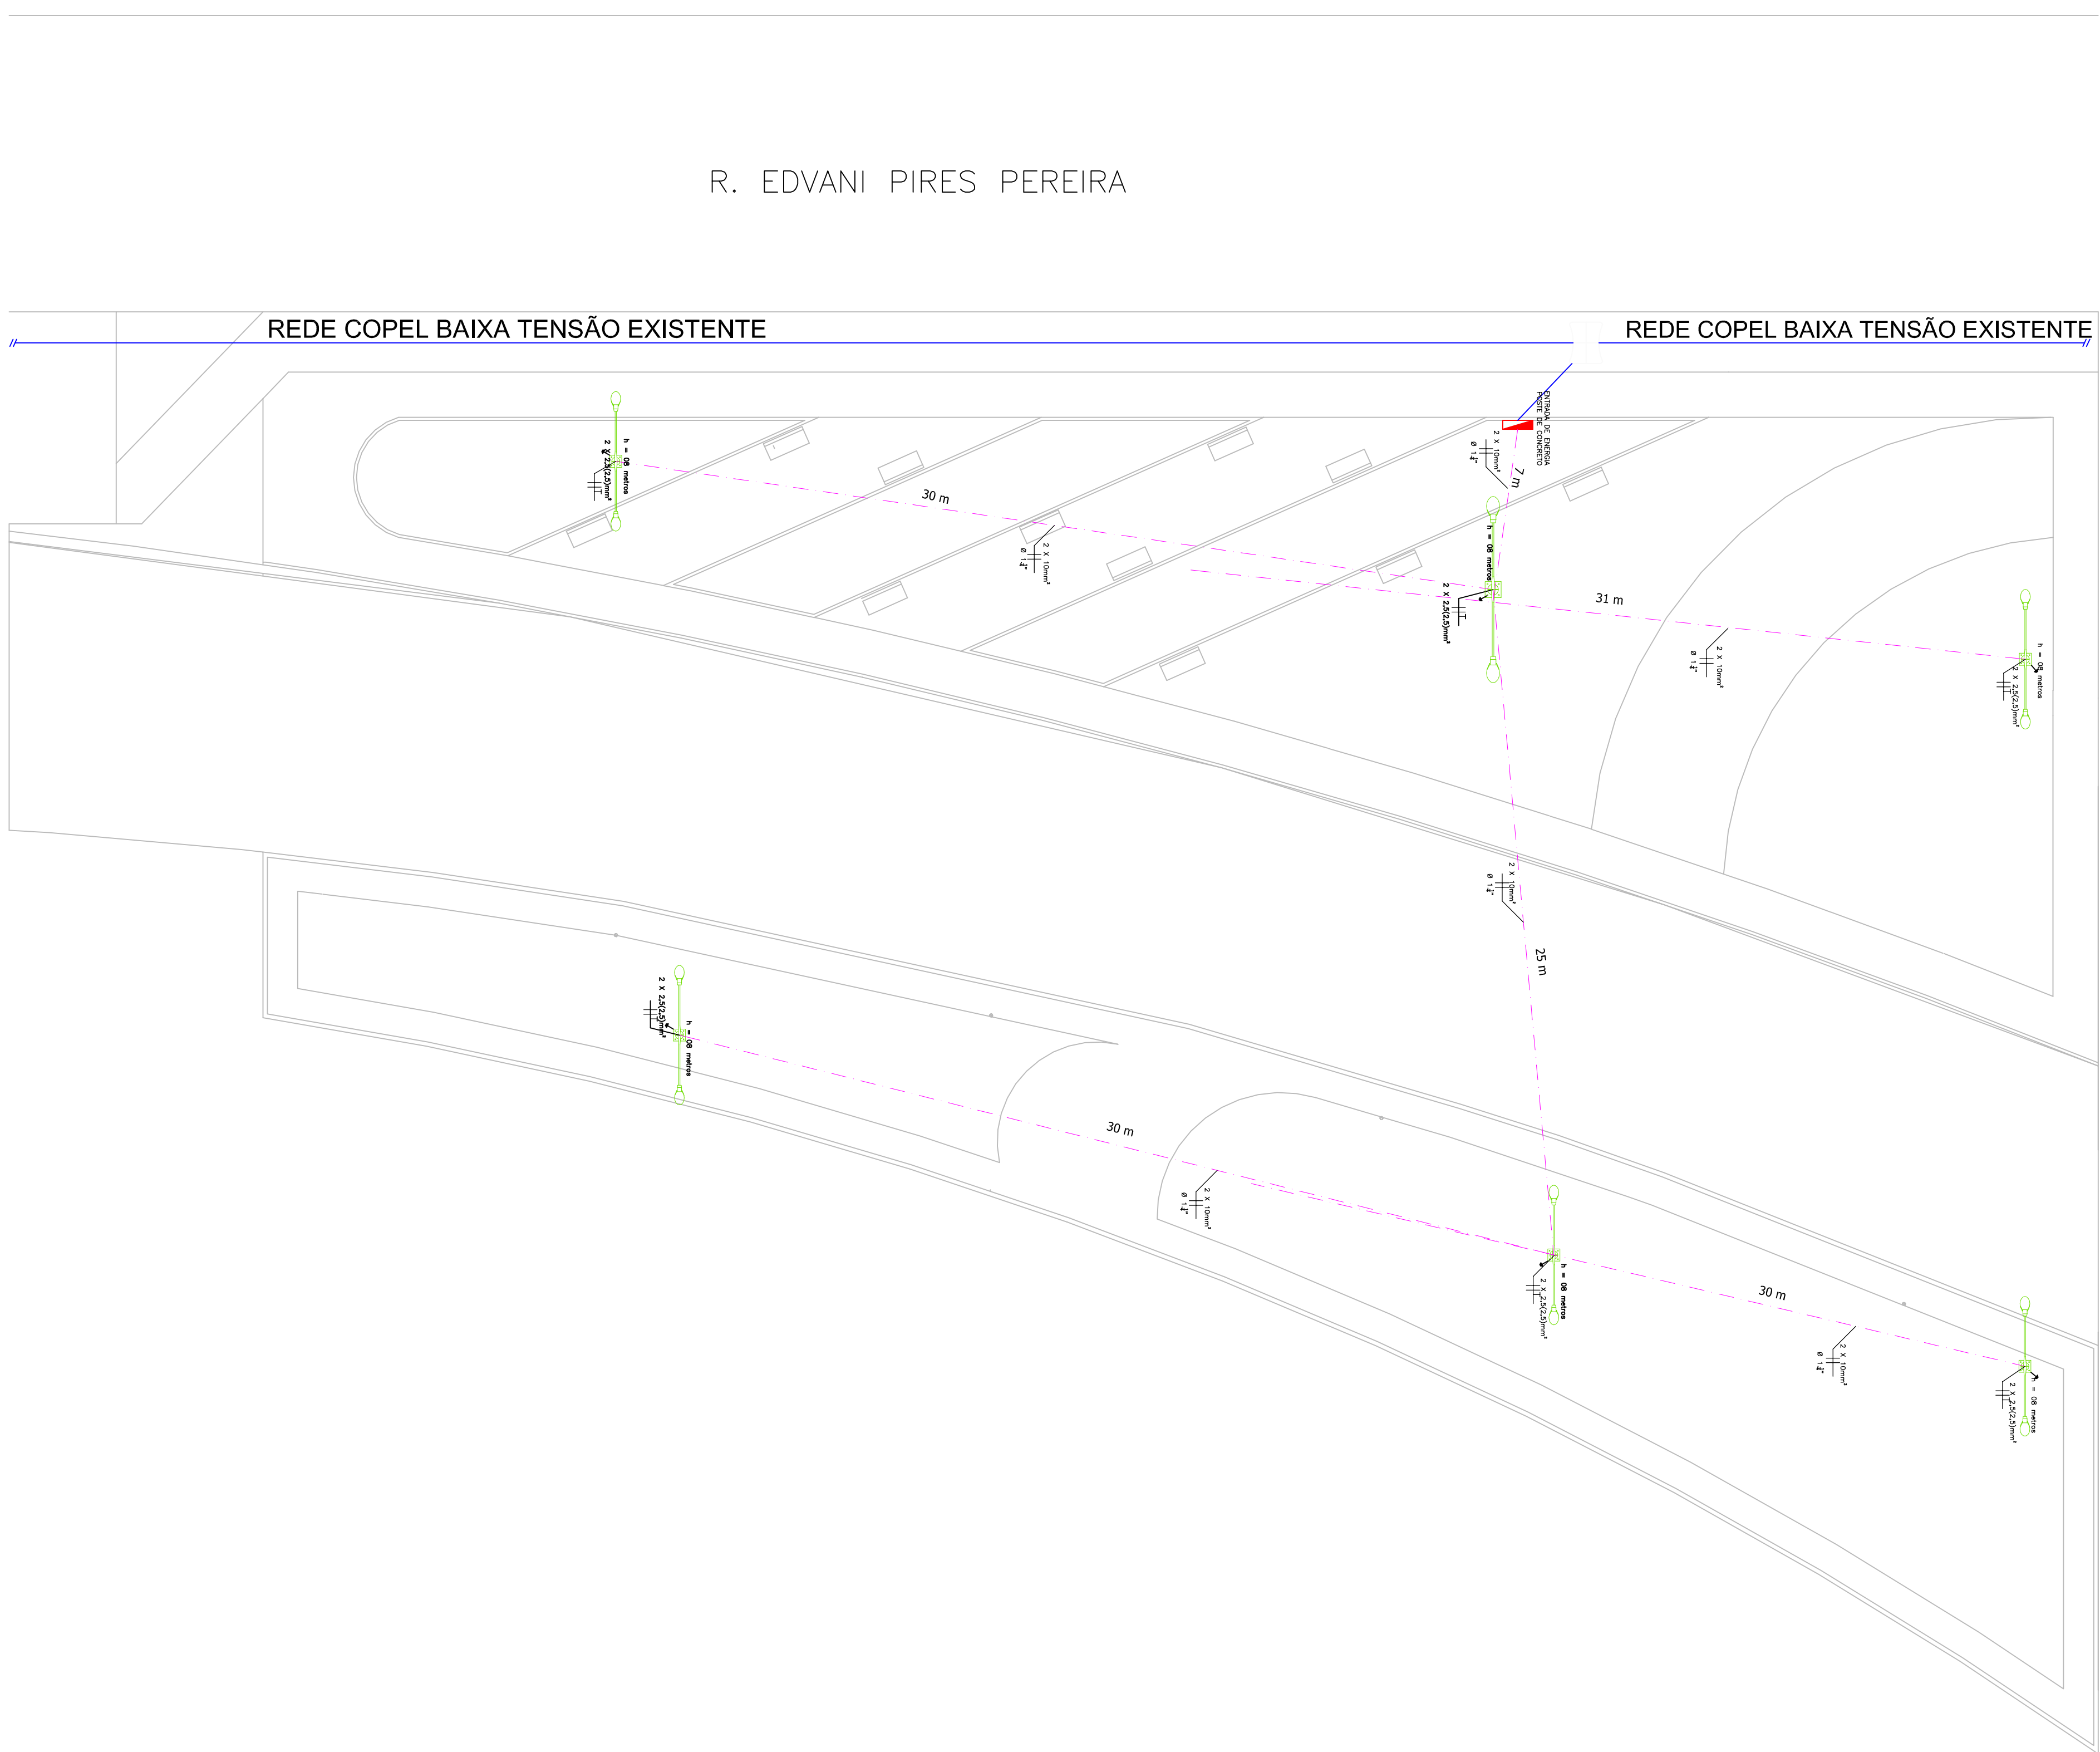

ALTURA DO POSTE	DIMENSÕES DA BASE ANTI-FURTO				CHUMBADORES
H	L 1	L 2	h 1	E	Ø
8,00m	400 mm	400 mm	700 mm	75 mm	5/8

PROJETO: PONTOS ELÉTRICA

esc 1:650

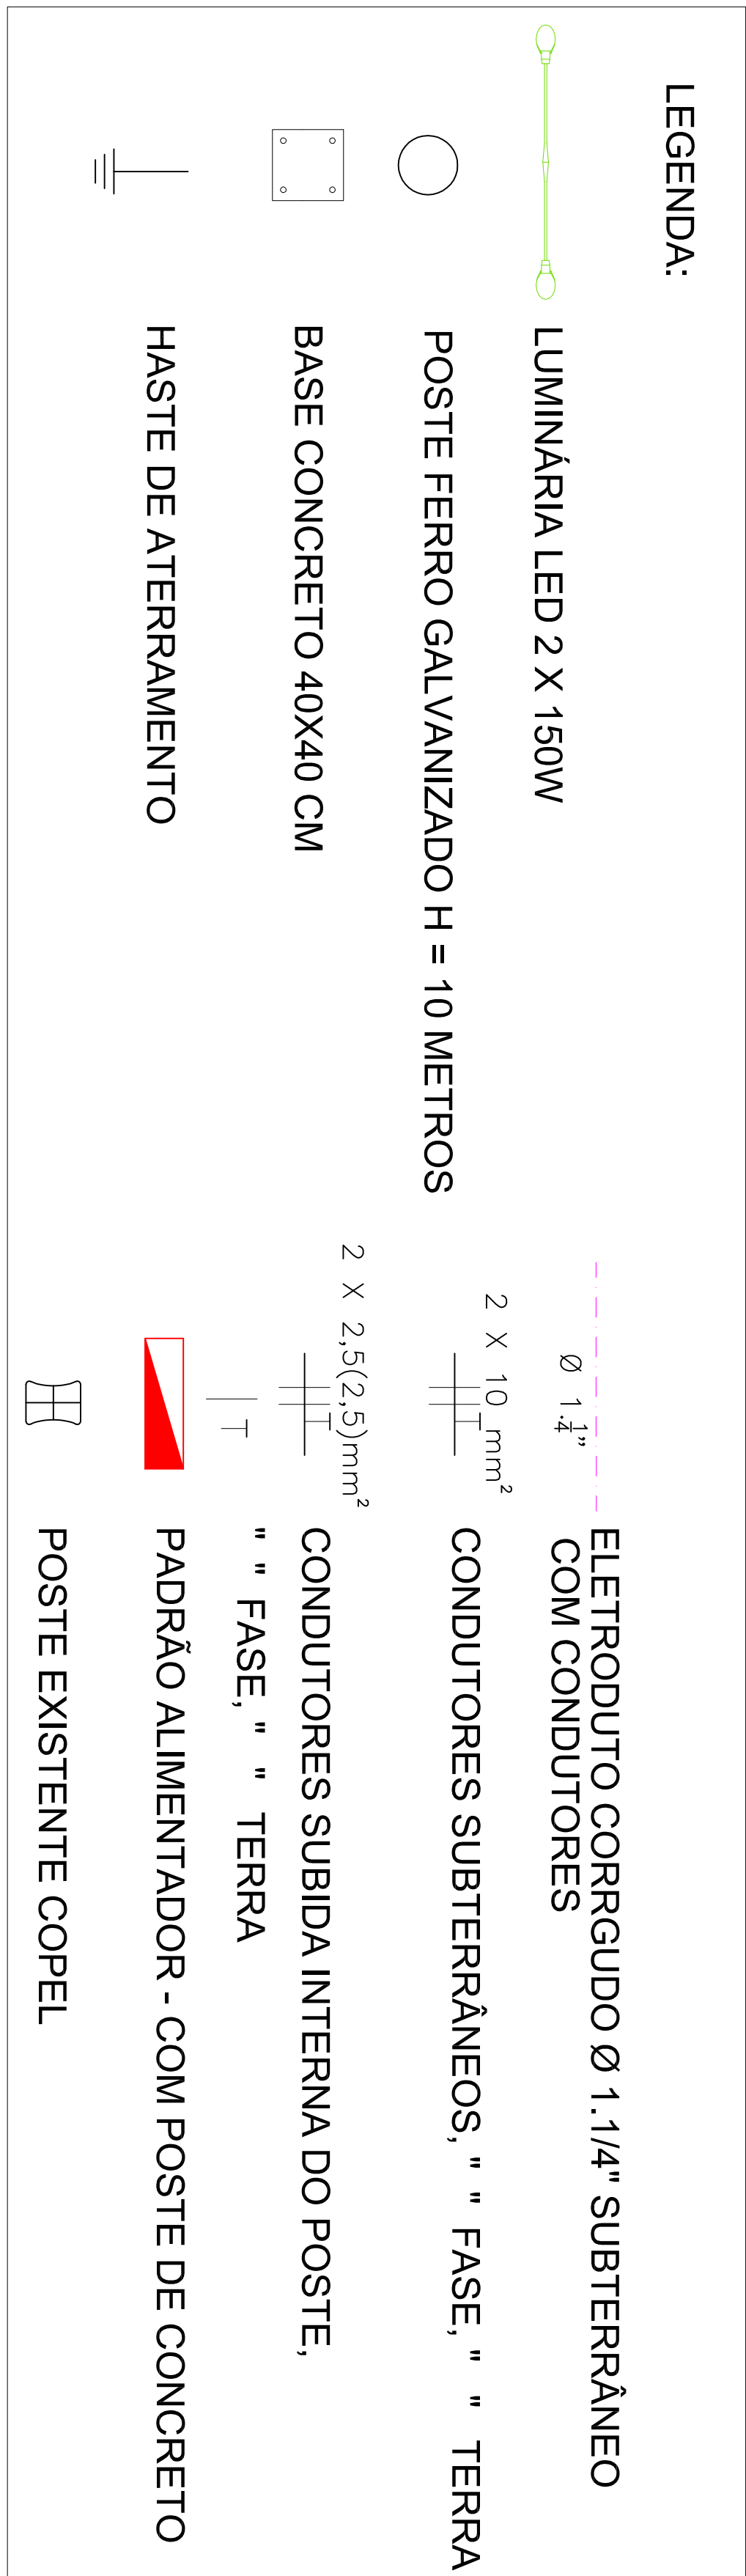

NOTA:
- O POSTE DEVERÁ SER GALVANIZADO A FOGO.

SECRETARIA MUNICIPAL DE OBRAS E URBANISMO	PREFEITURA MUNICIPAL DE ANDARAÍ RUA J. F. DE SALES, 752 - JARDIM SÃO JOÃO - ANDARAÍ - RJ CEP: 24.060-000 FONE: (24) 3341-1000 - E-MAIL: cont@pm-andarai.rj.gov.br
TÍTULO DA FRANQUIA URBANIZAÇÃO DE ÁREA PÚBLICA	FRANQUIA 4/4
USO: PRAÇA PÚBLICA	INDICADAS
LOCAL: JD INGÃ I - ANDARAÍ - RJ	ESCALAS:
DATA: 11/11/2024	RESP. TÉCNICO ANTONIO EDUARDO BONIFÁCIO ENG. CIVIL CREA SP-601664/541D