


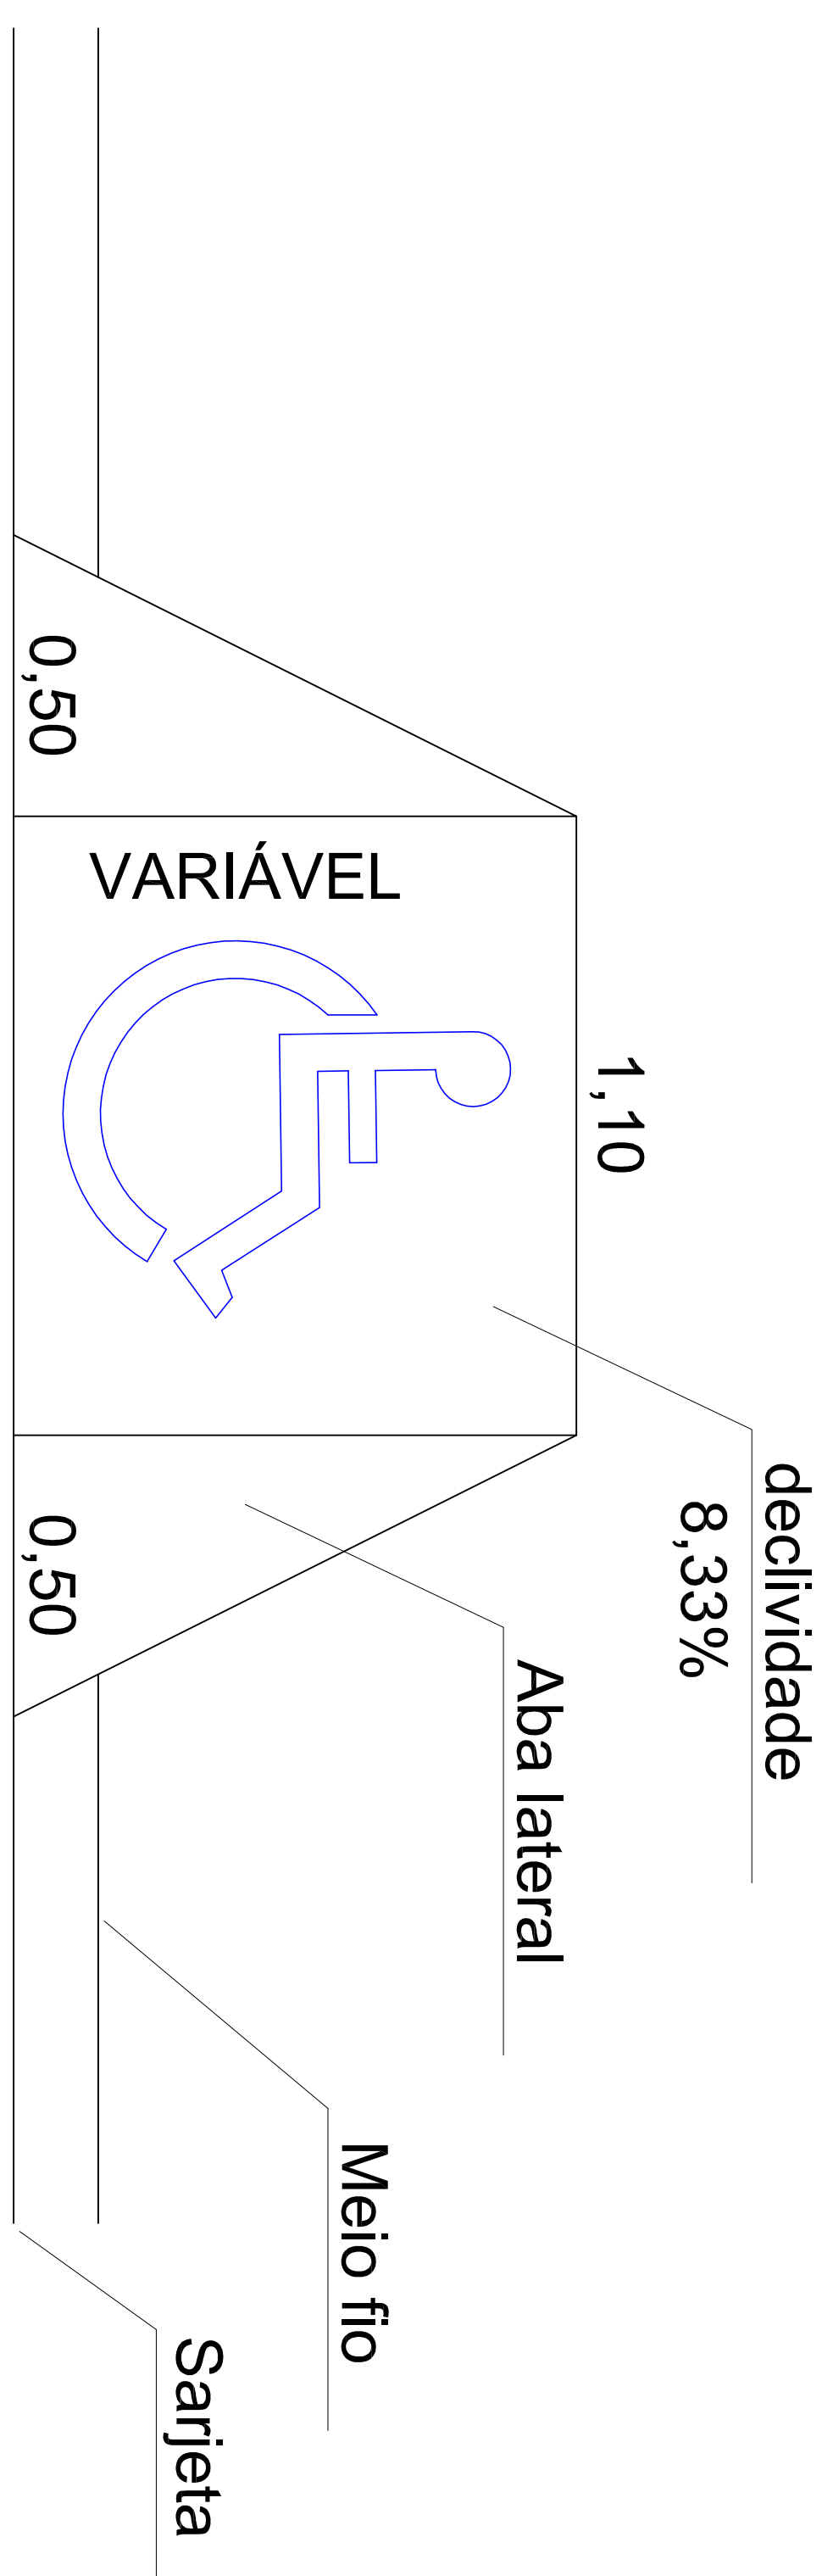
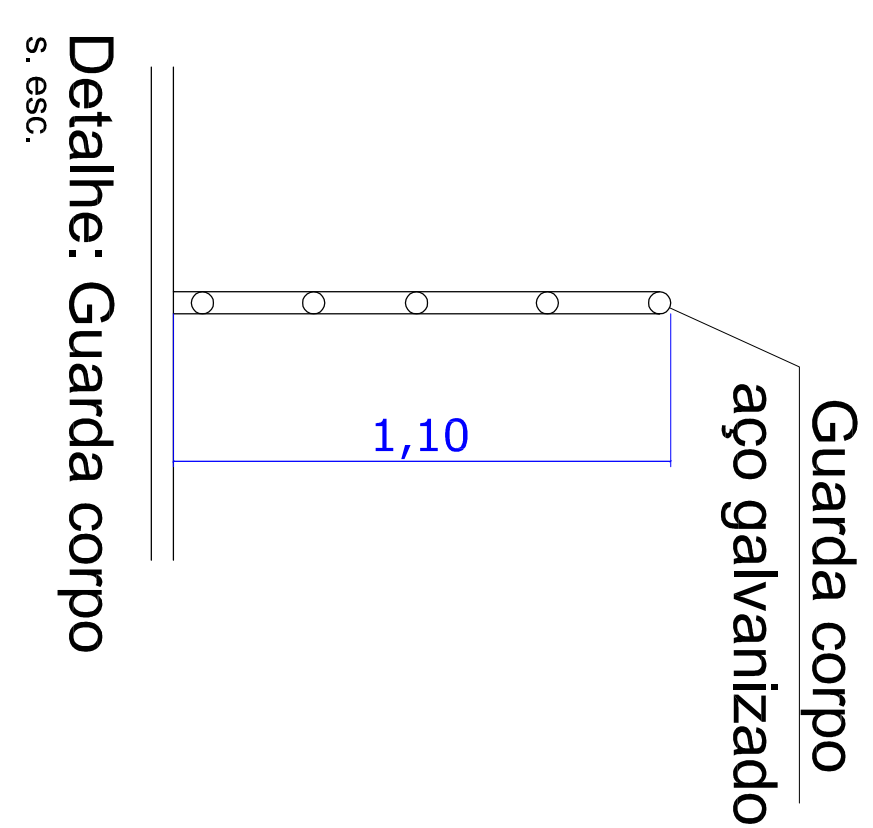
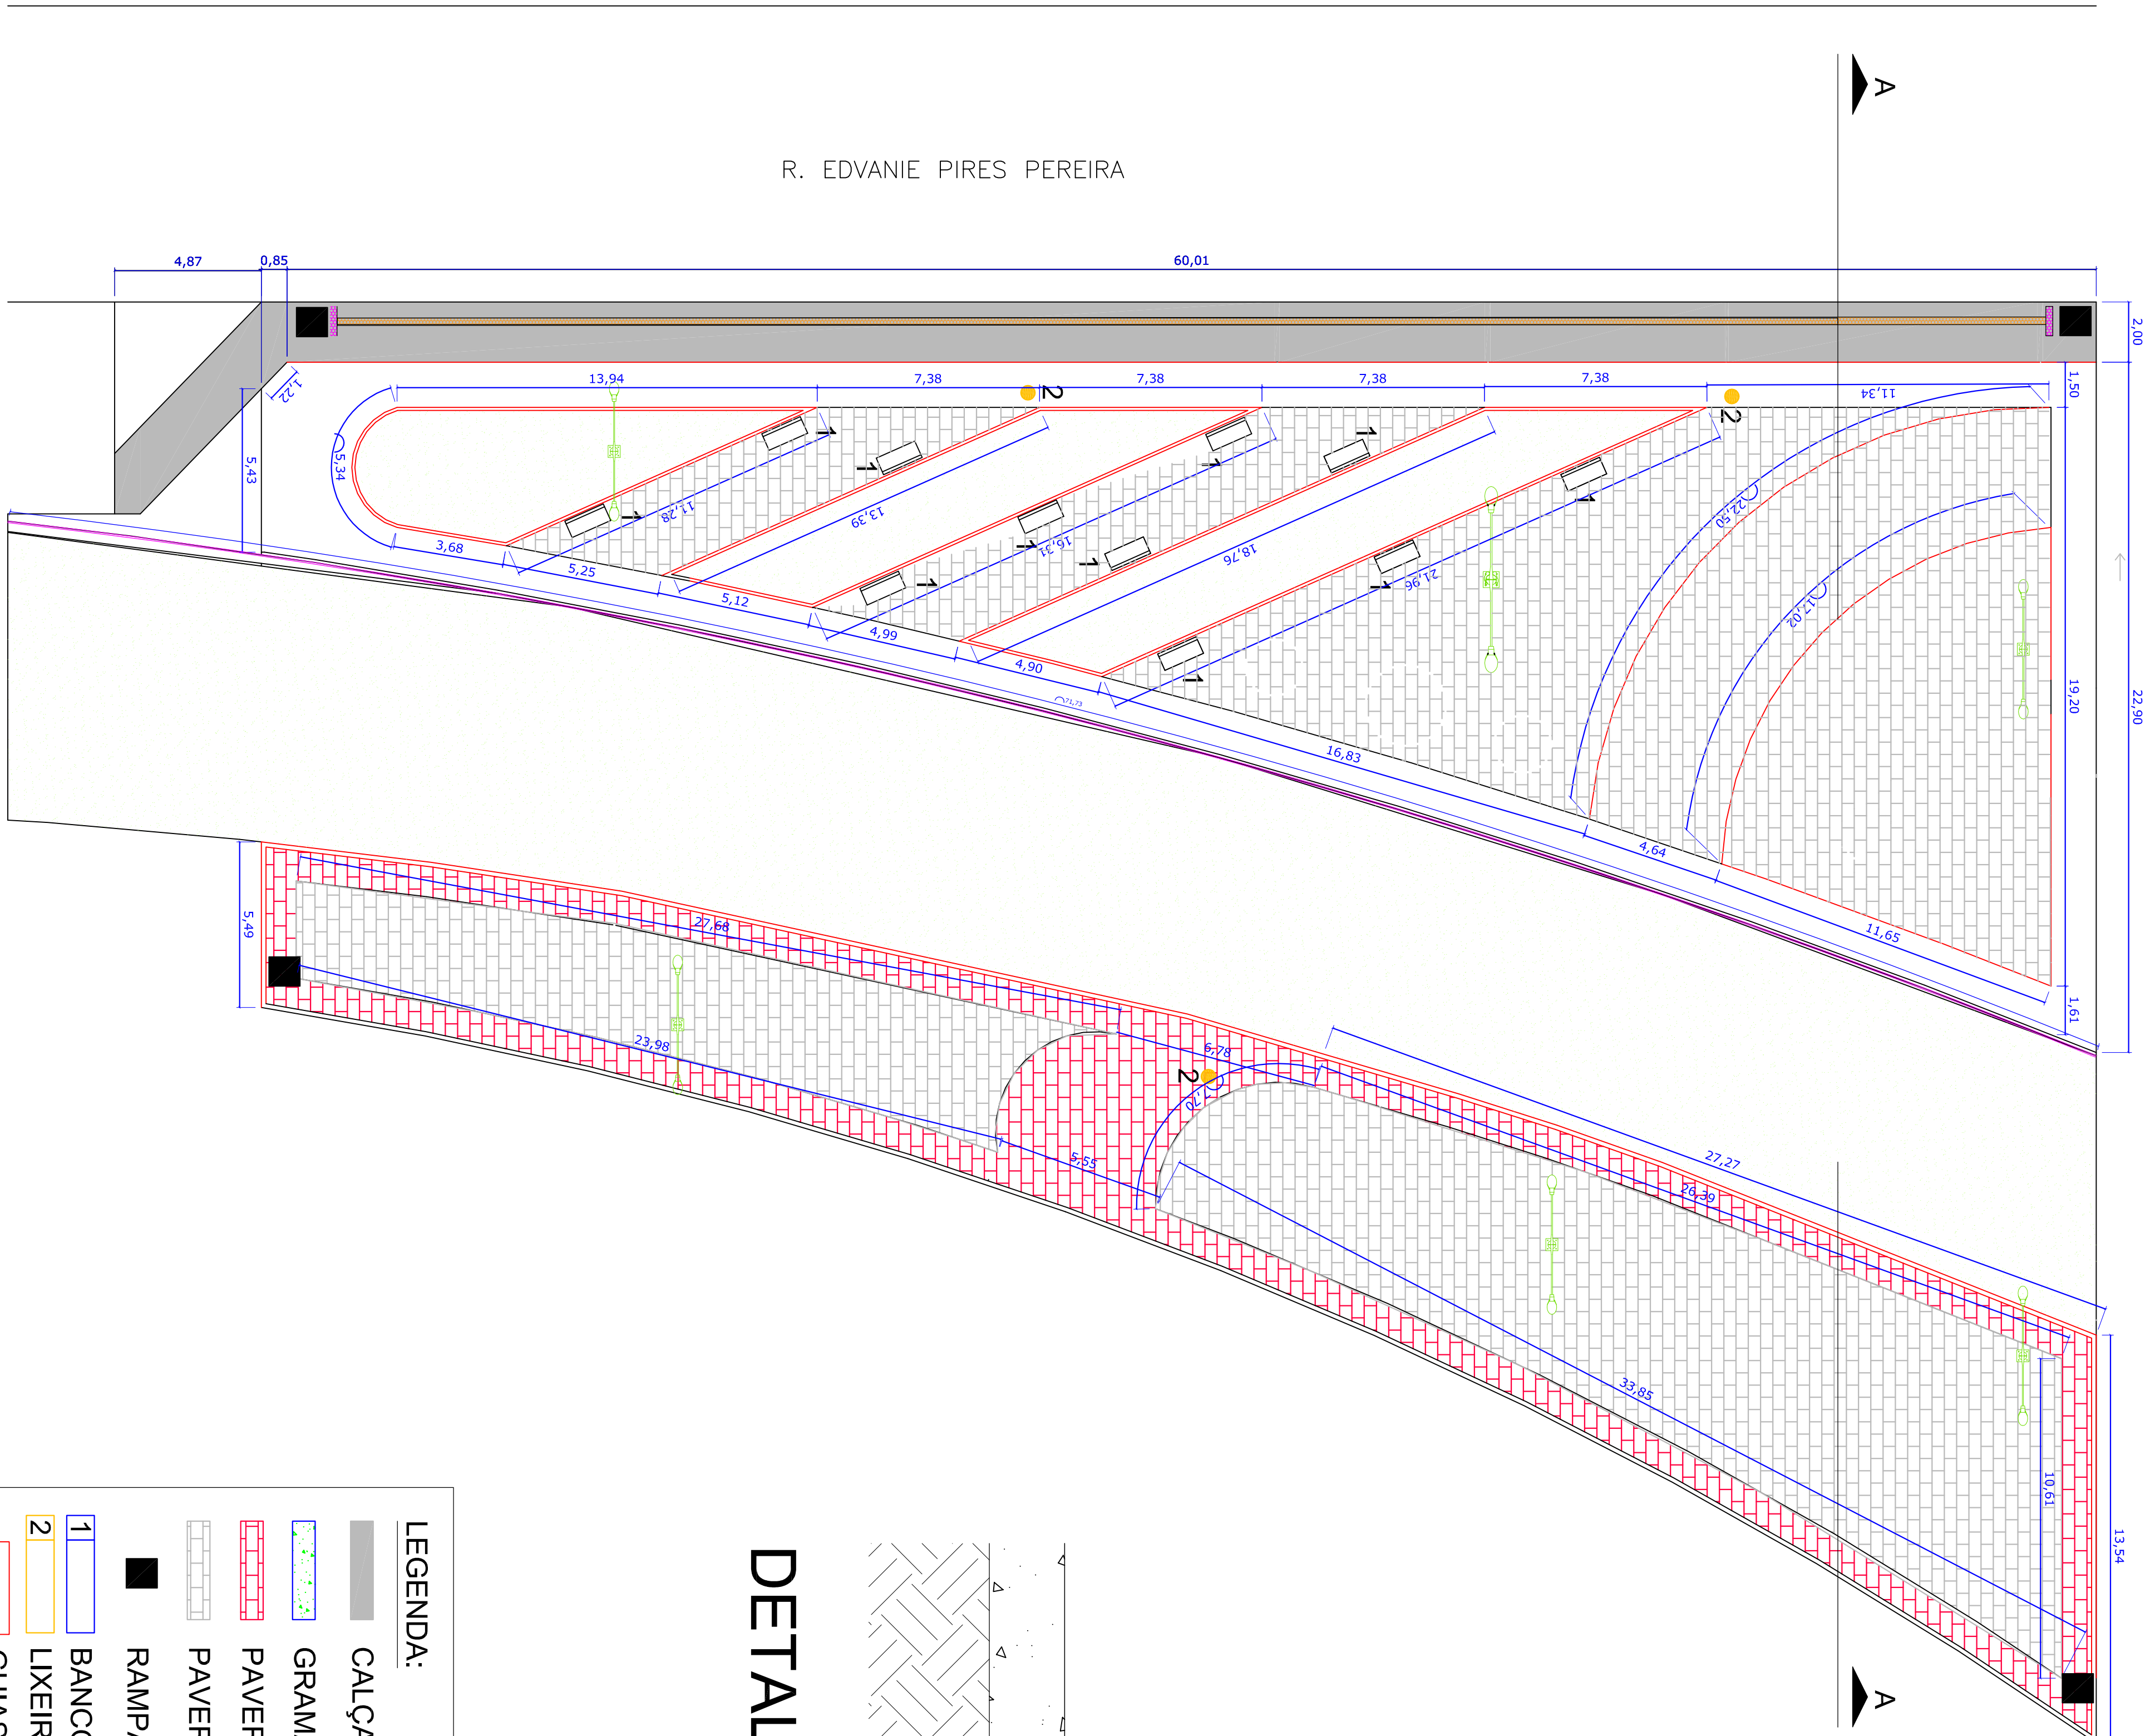


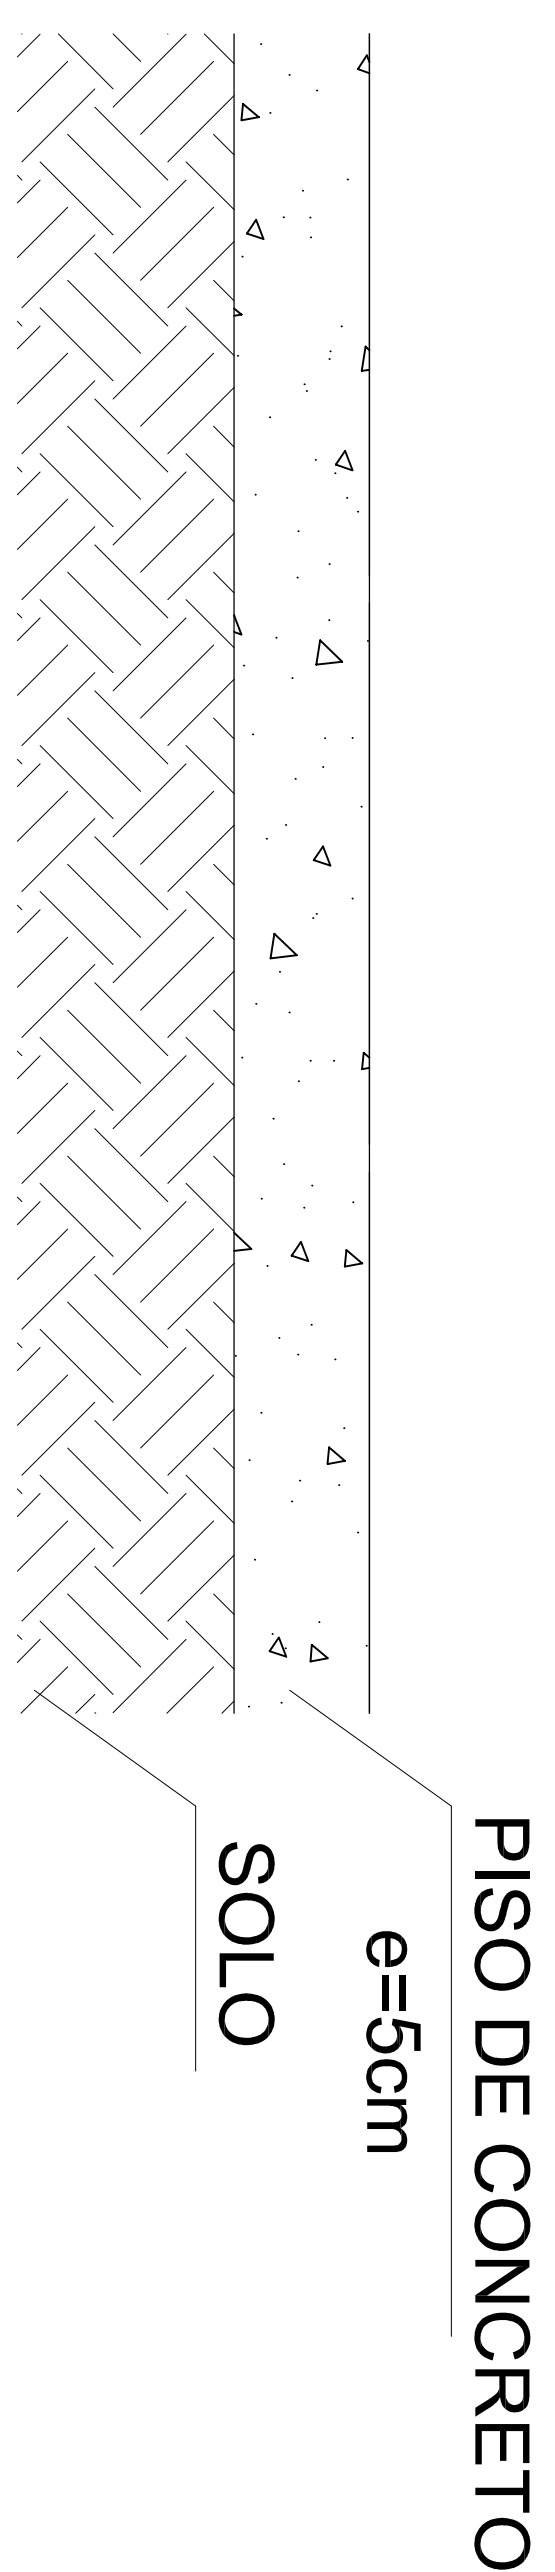

DETALHE - RAMPA DE ACCESSIBILIDADE

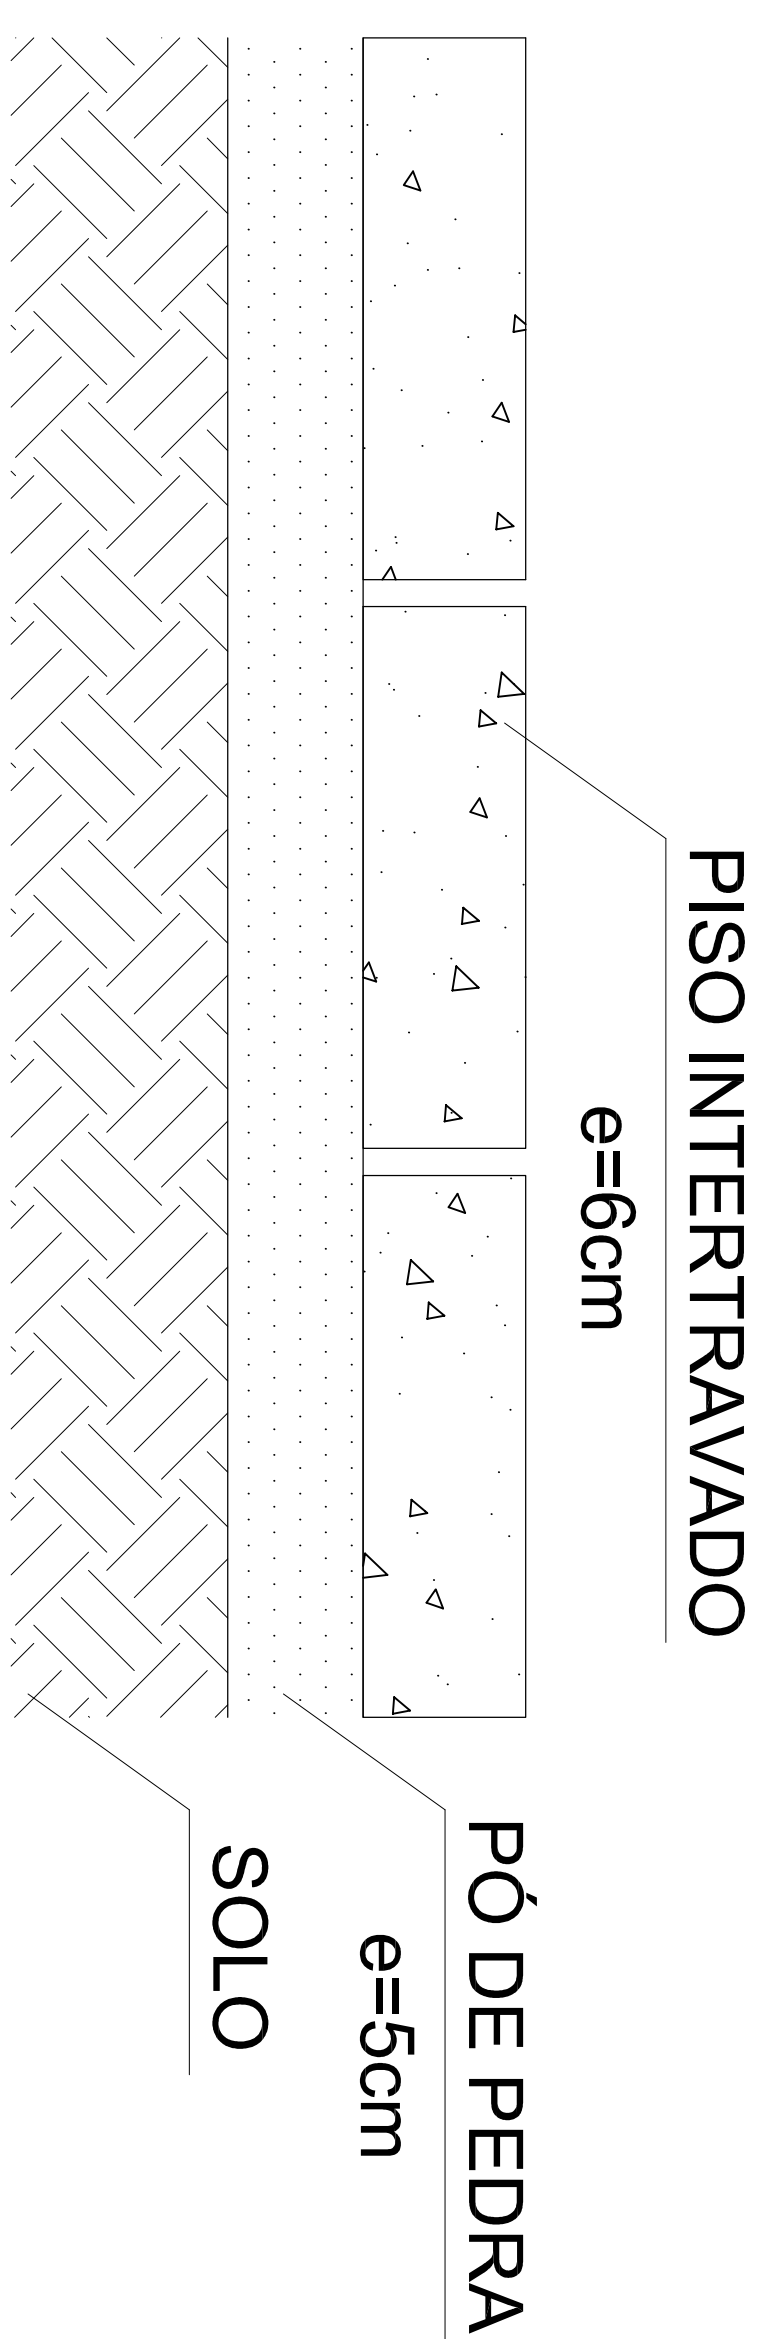

DETALHE - PISO DE CONCRETO

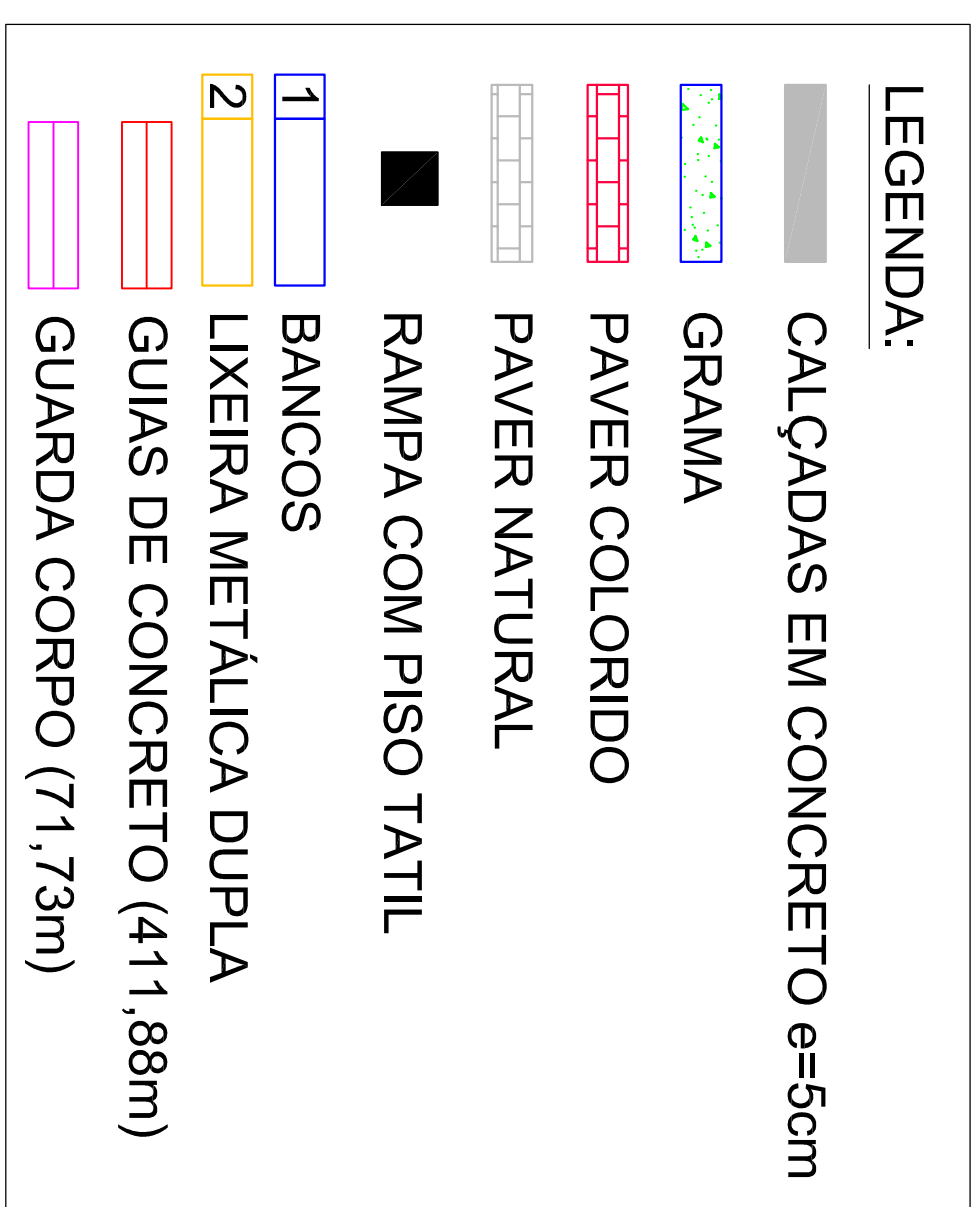

DETALHE - PISO INTERTRAVADO (PAVER)

