



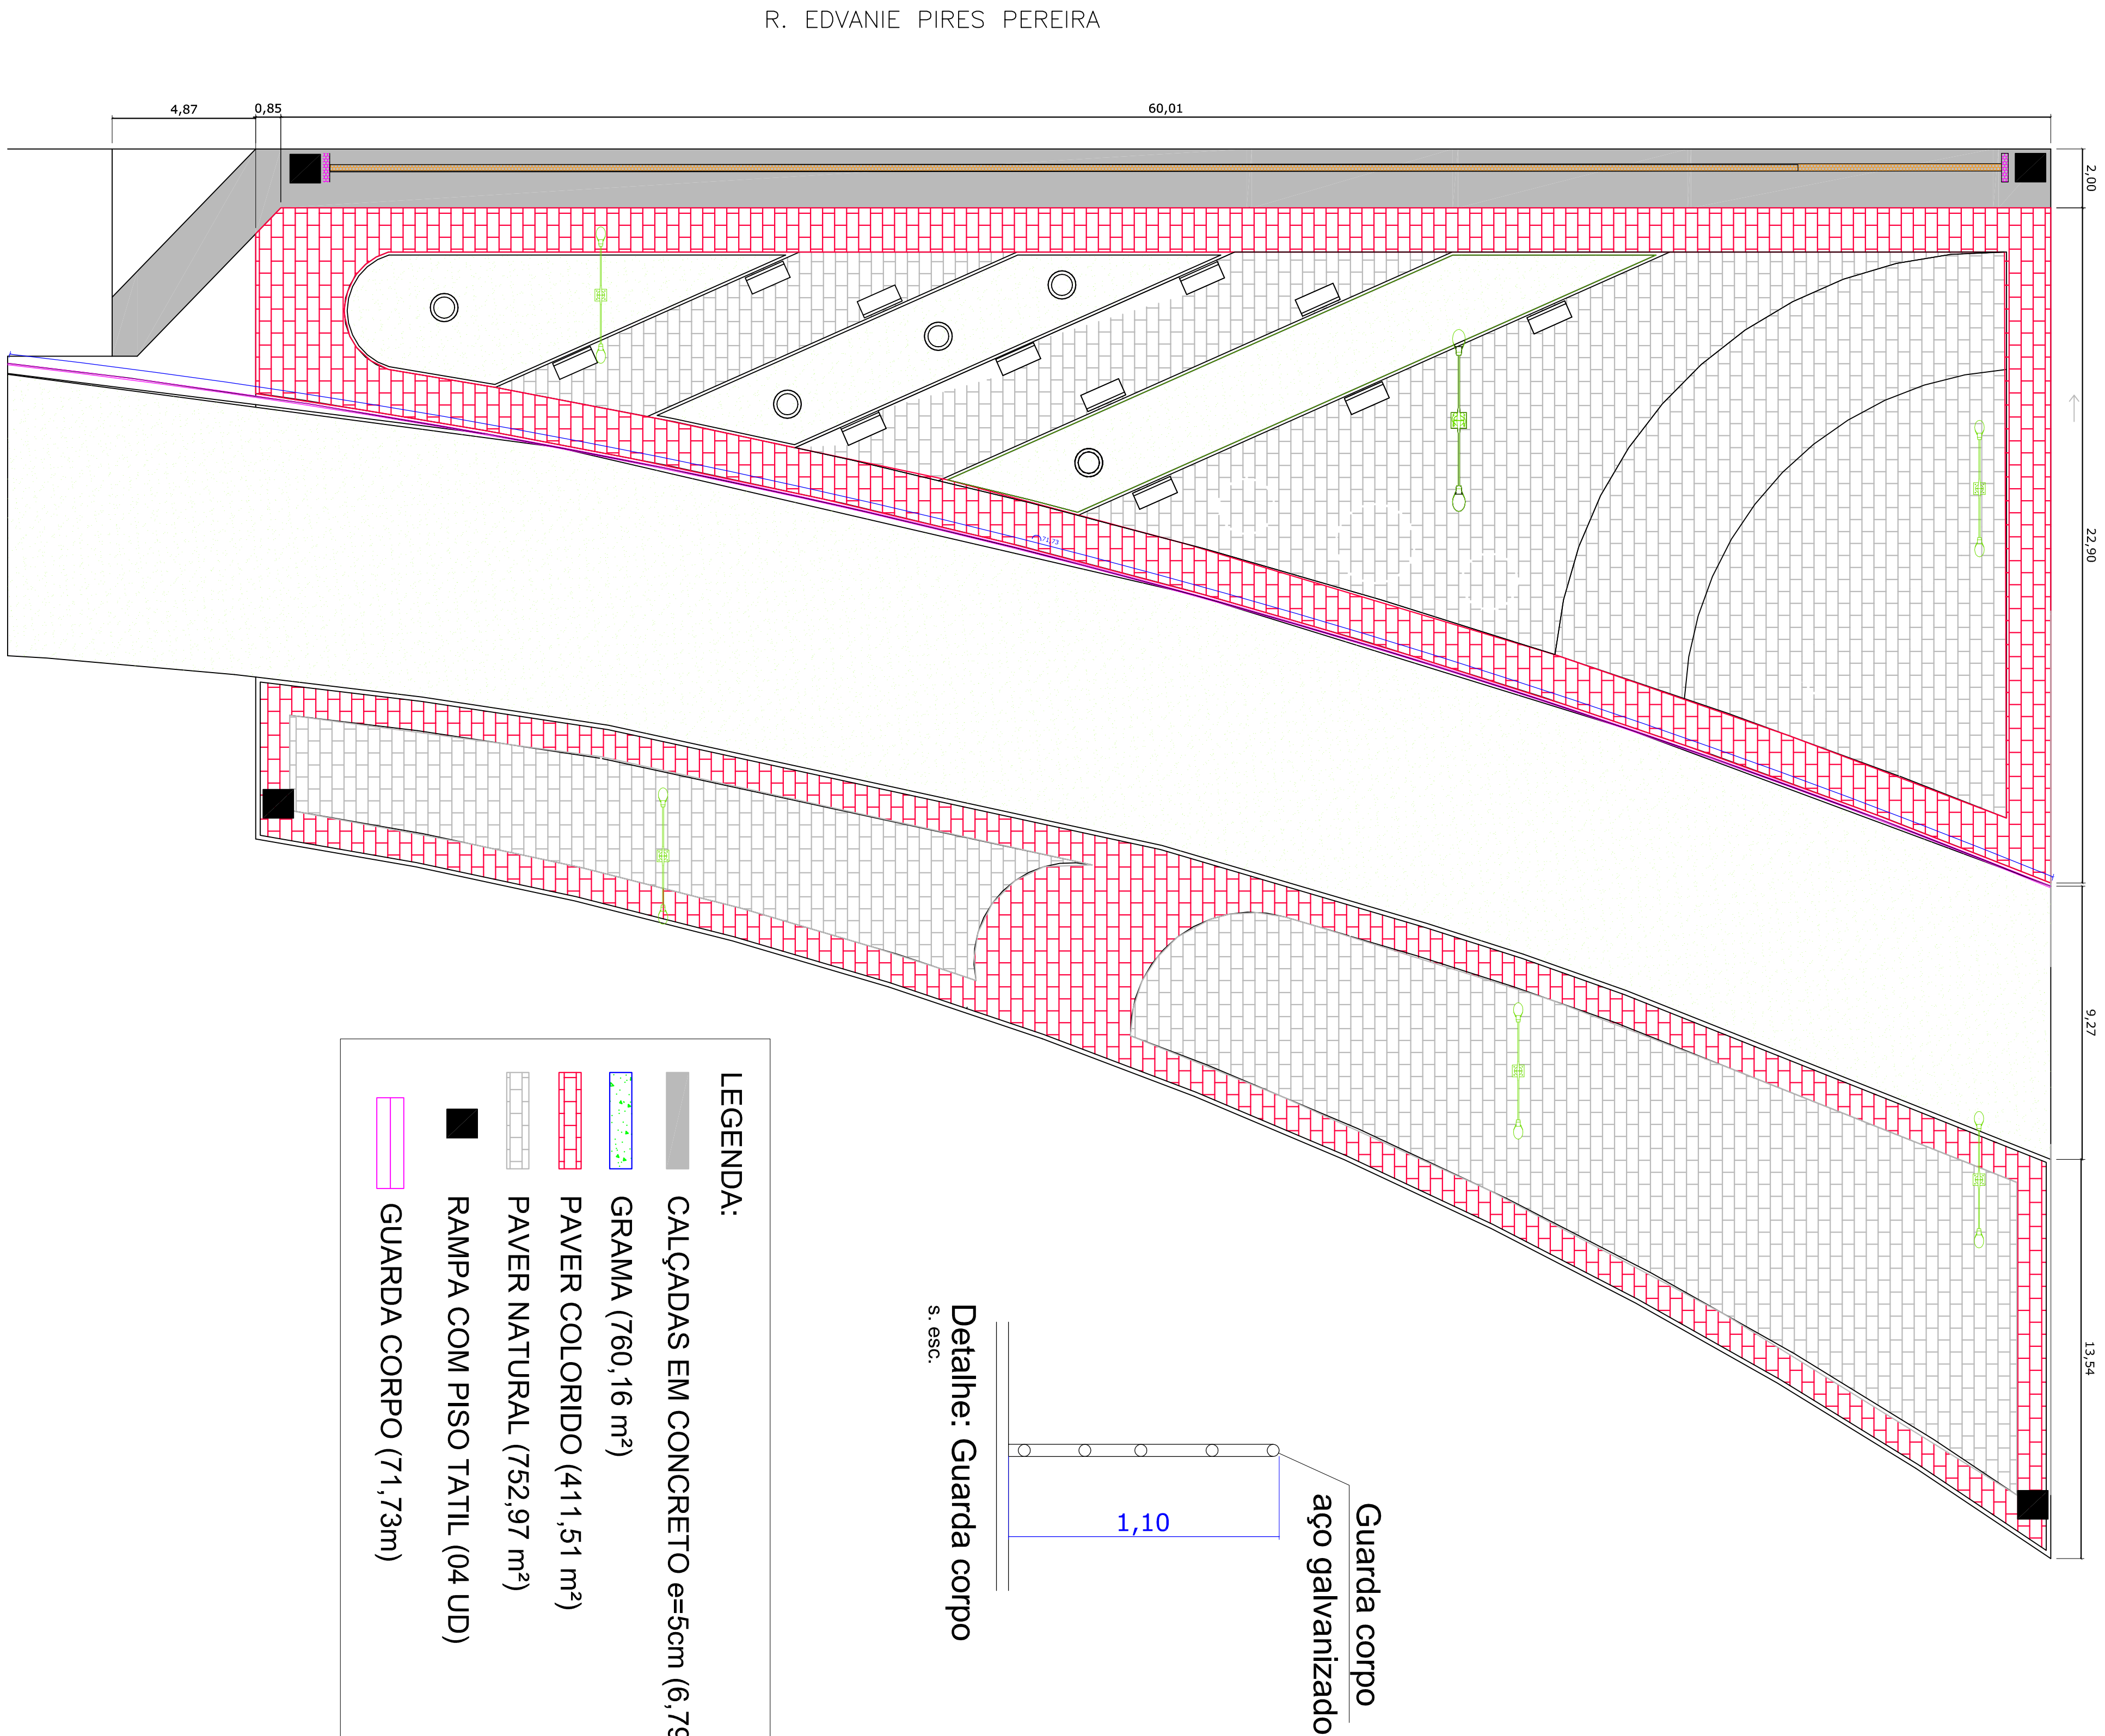

- LEGENDA:
- CALÇADAS EM CONCRETO e=5cm (6,79 m²)
 - GRAMA (760,16 m²)
 - PAVER COLORIDO (411,51 m²)
 - PAVER NATURAL (752,97 m²)
 - RAMPA COM PISO TÁTIL (04 UD)
 - GUARDA CORPO (71,73m)

PROJETO: INSTALAÇÕES - EQUIP. URBANOS


esc 1:650

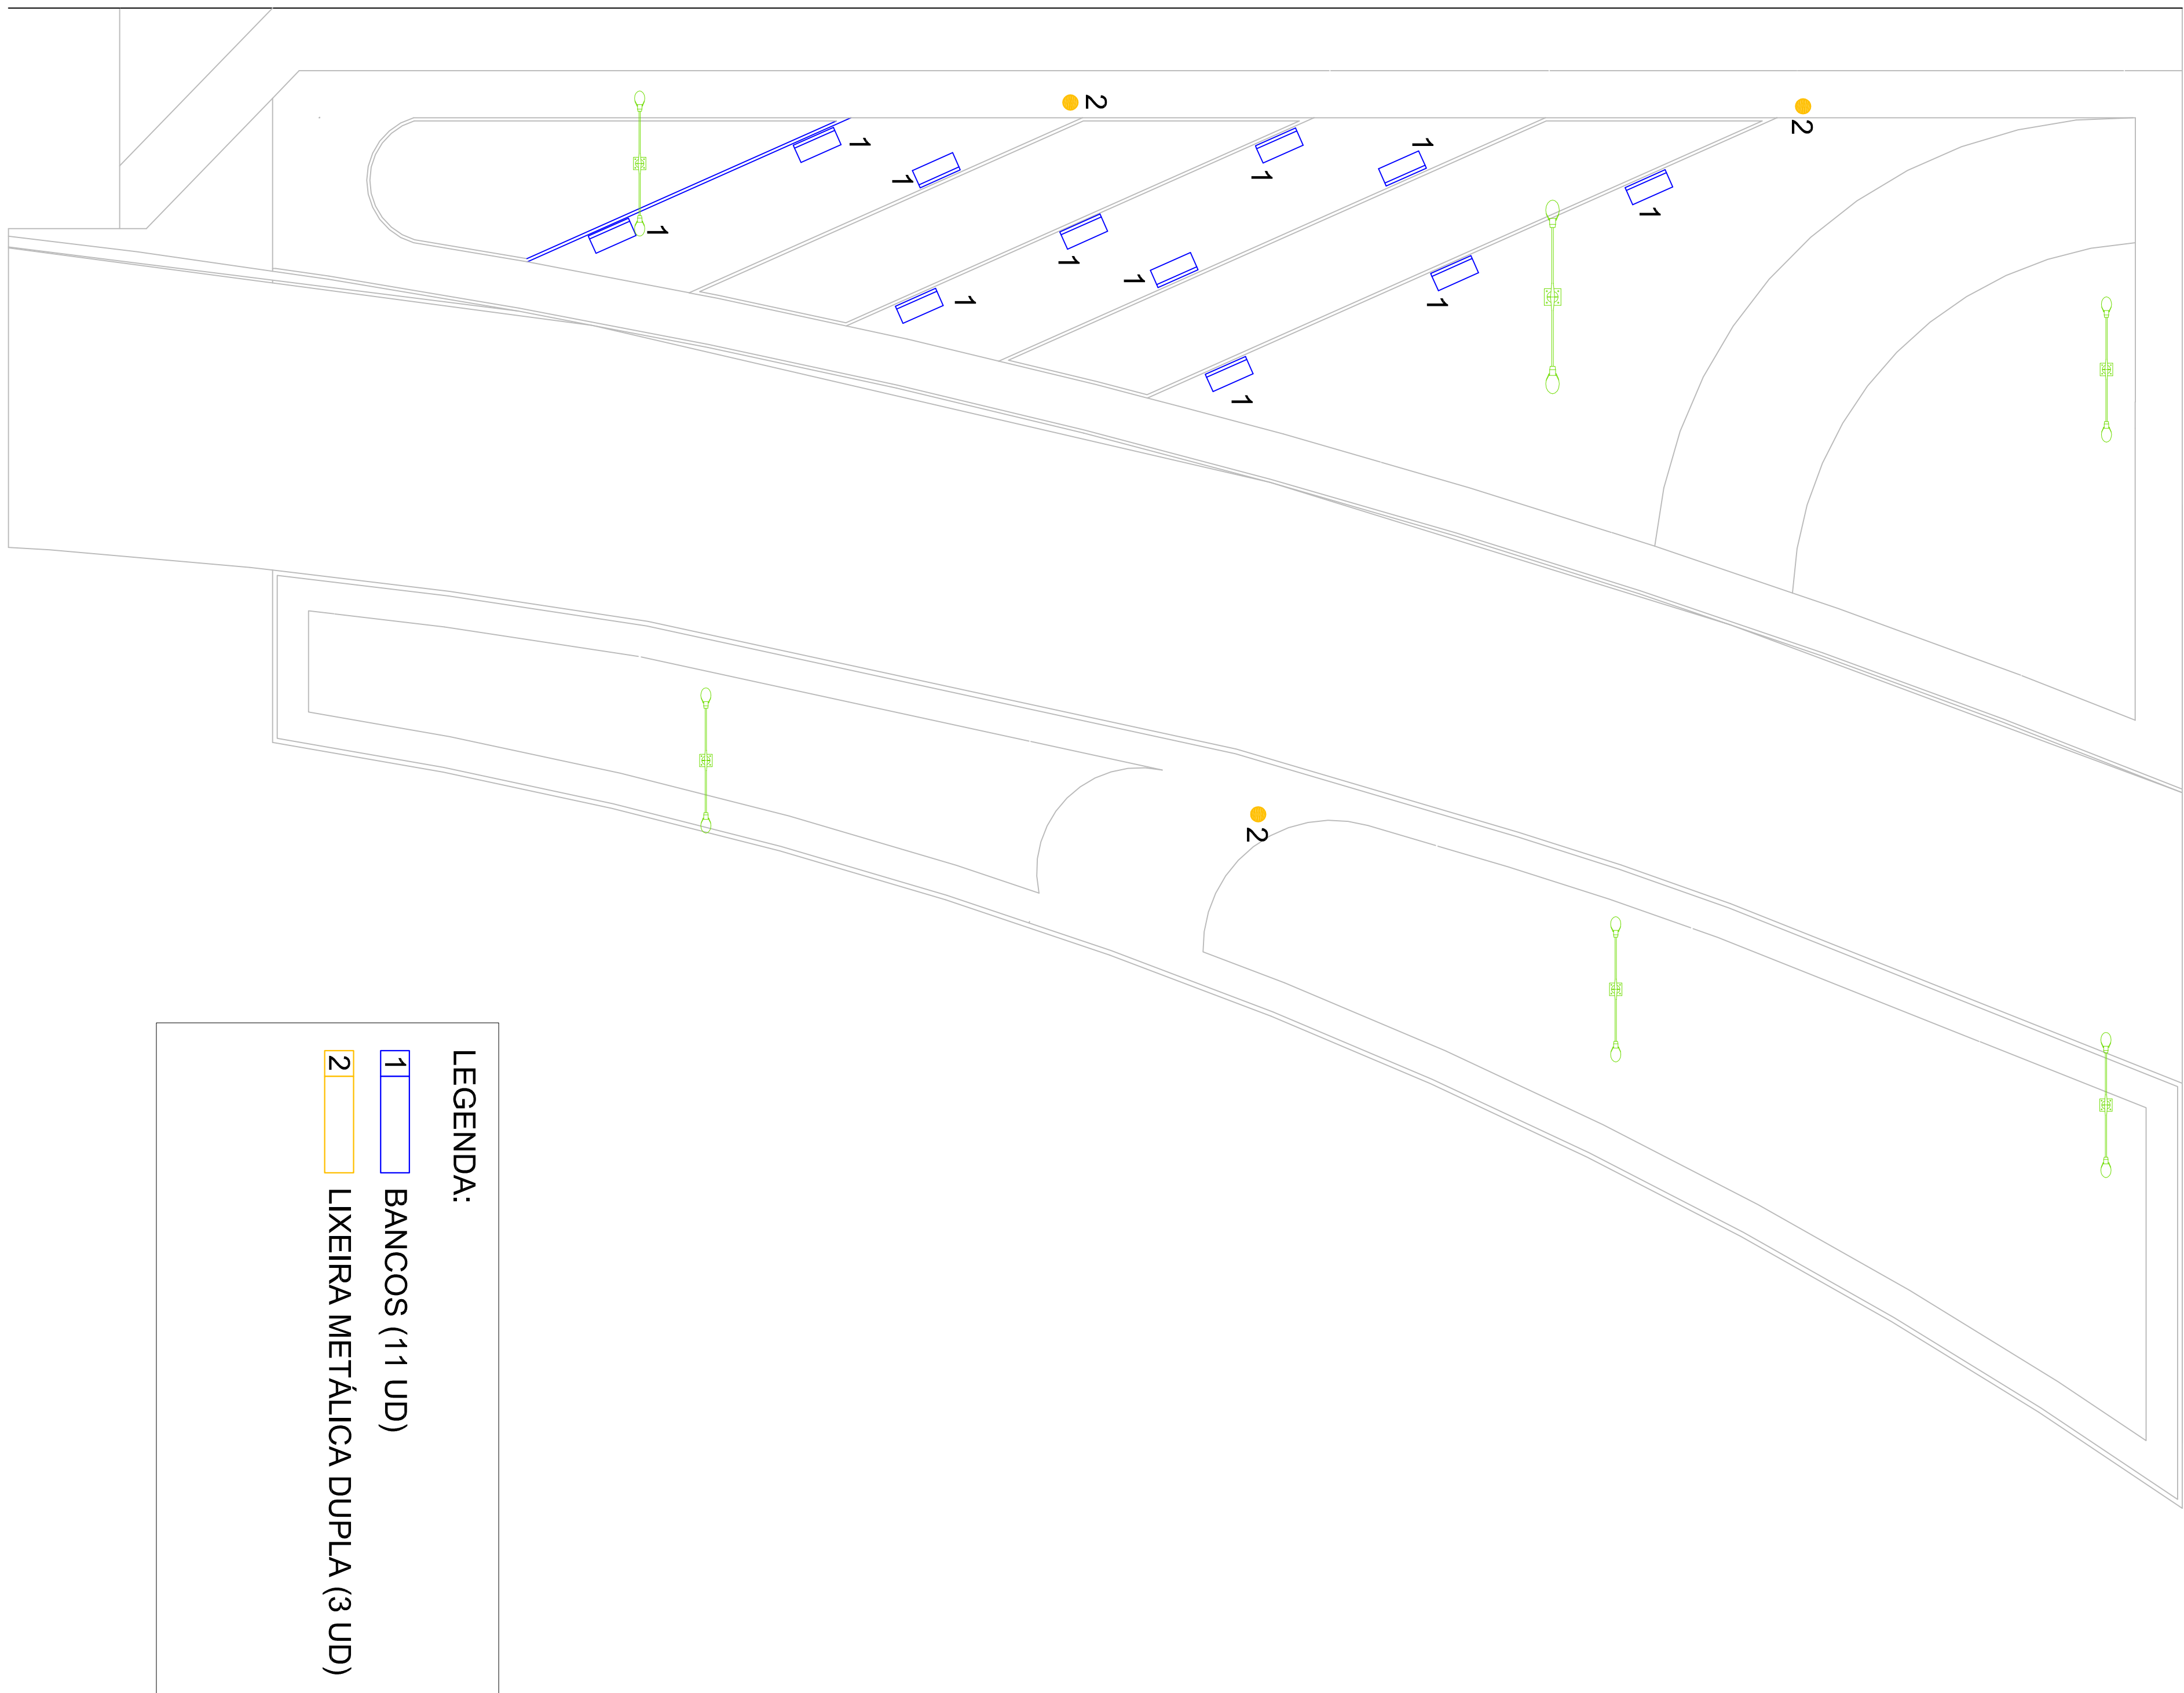


- LEGENDA:
- 1 BANCOS (11 UD)
 - 2 LIXEIRA METÁLICA DUPLA (3 UD)

PROJETO - URBANÍSTICO

esc 1:650

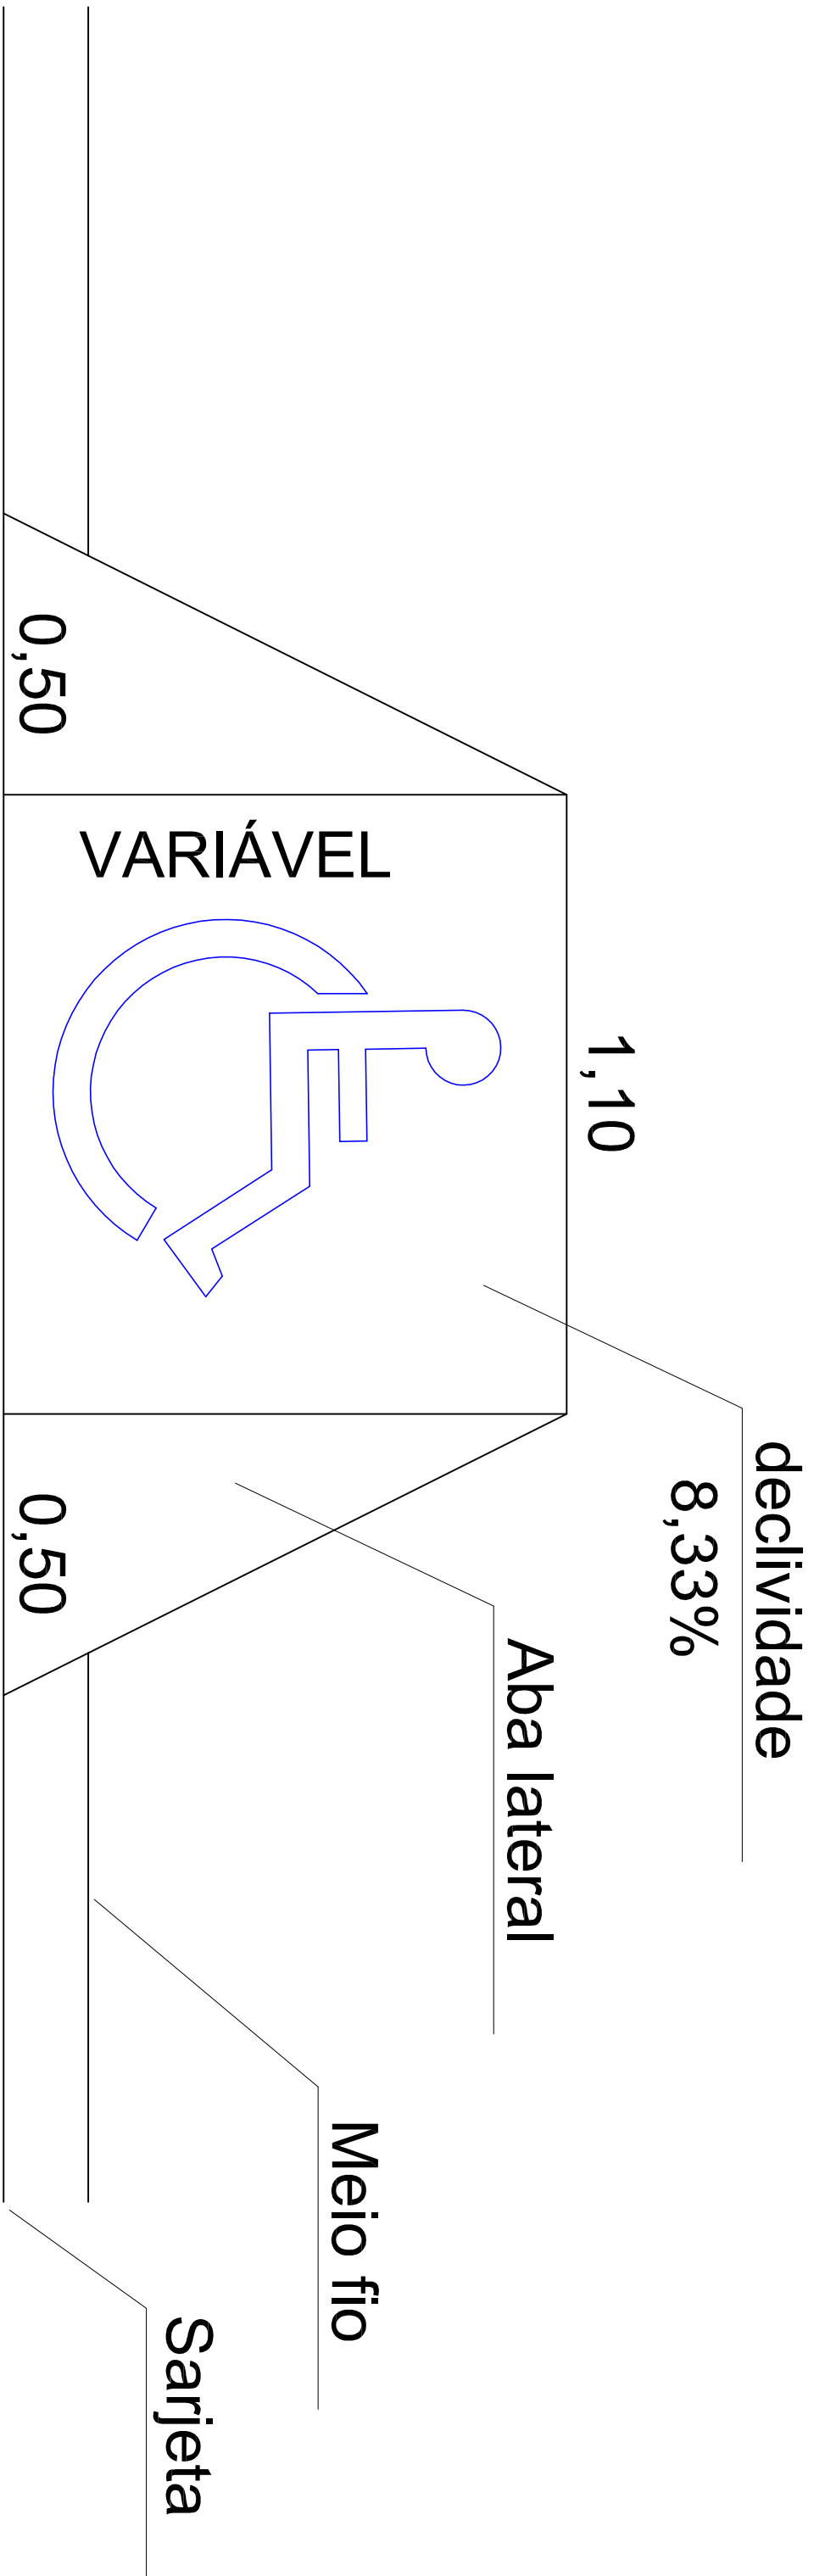

DETALHE - RAMPA DE ACESSIBILIDADE

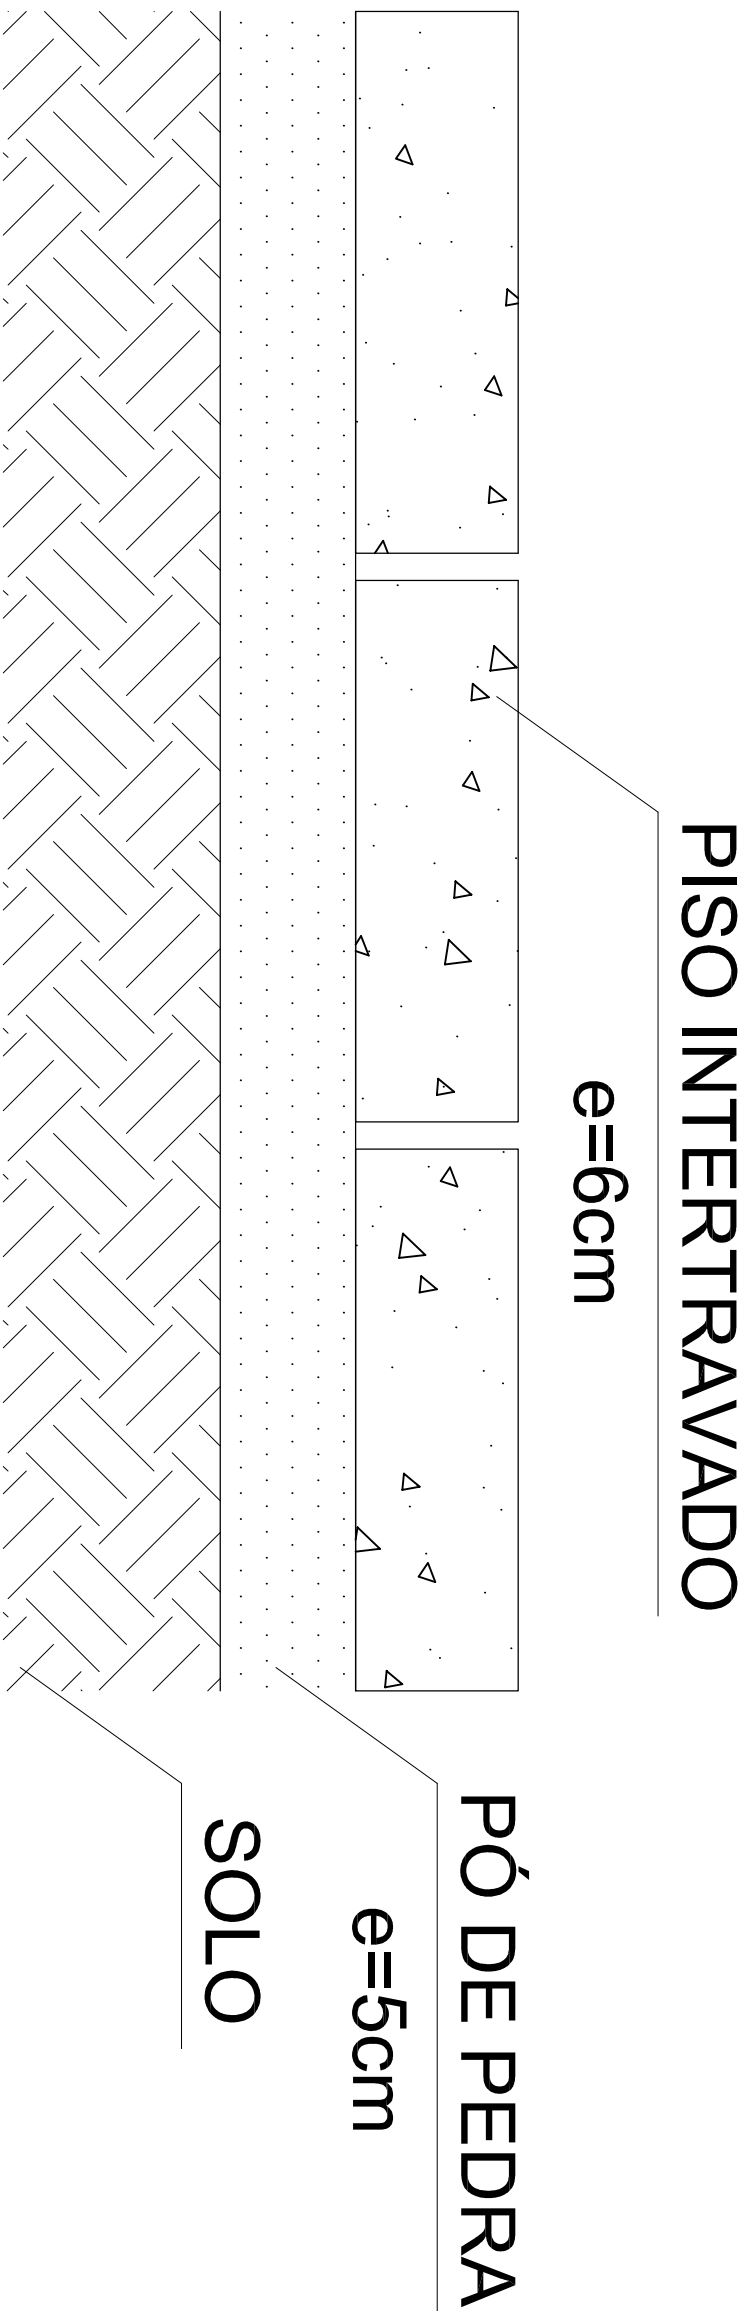

DETALHE - ASSENT. PISO INTERTRAVADO

 PREFEITURA MUNICIPAL DE ANDIRÁ RUA JOSÉ GOMES DE OLIVEIRA, 100 - Jd. Ingá I - Andirá - PR FONE: (41) 3333-1100 - E-MAIL: prefeitura@andira.com.br		2/4	
TÍTULO DA FRANQUIA SECRETARIA MUNICIPAL DE OBRAS E URBANISMO		VISTOS:	
USO: PRAÇA PÚBLICA		ESCALAS: INDICADAS	
LOCAL: JD INGÁ I - ANDIRÁ - PR			
DATA: 11/11/2024		RESP. TÉCNICO: ANTONIO EDUARDO BONIFÁCIO ENG. CIVIL CREA SP-601664754/D	