
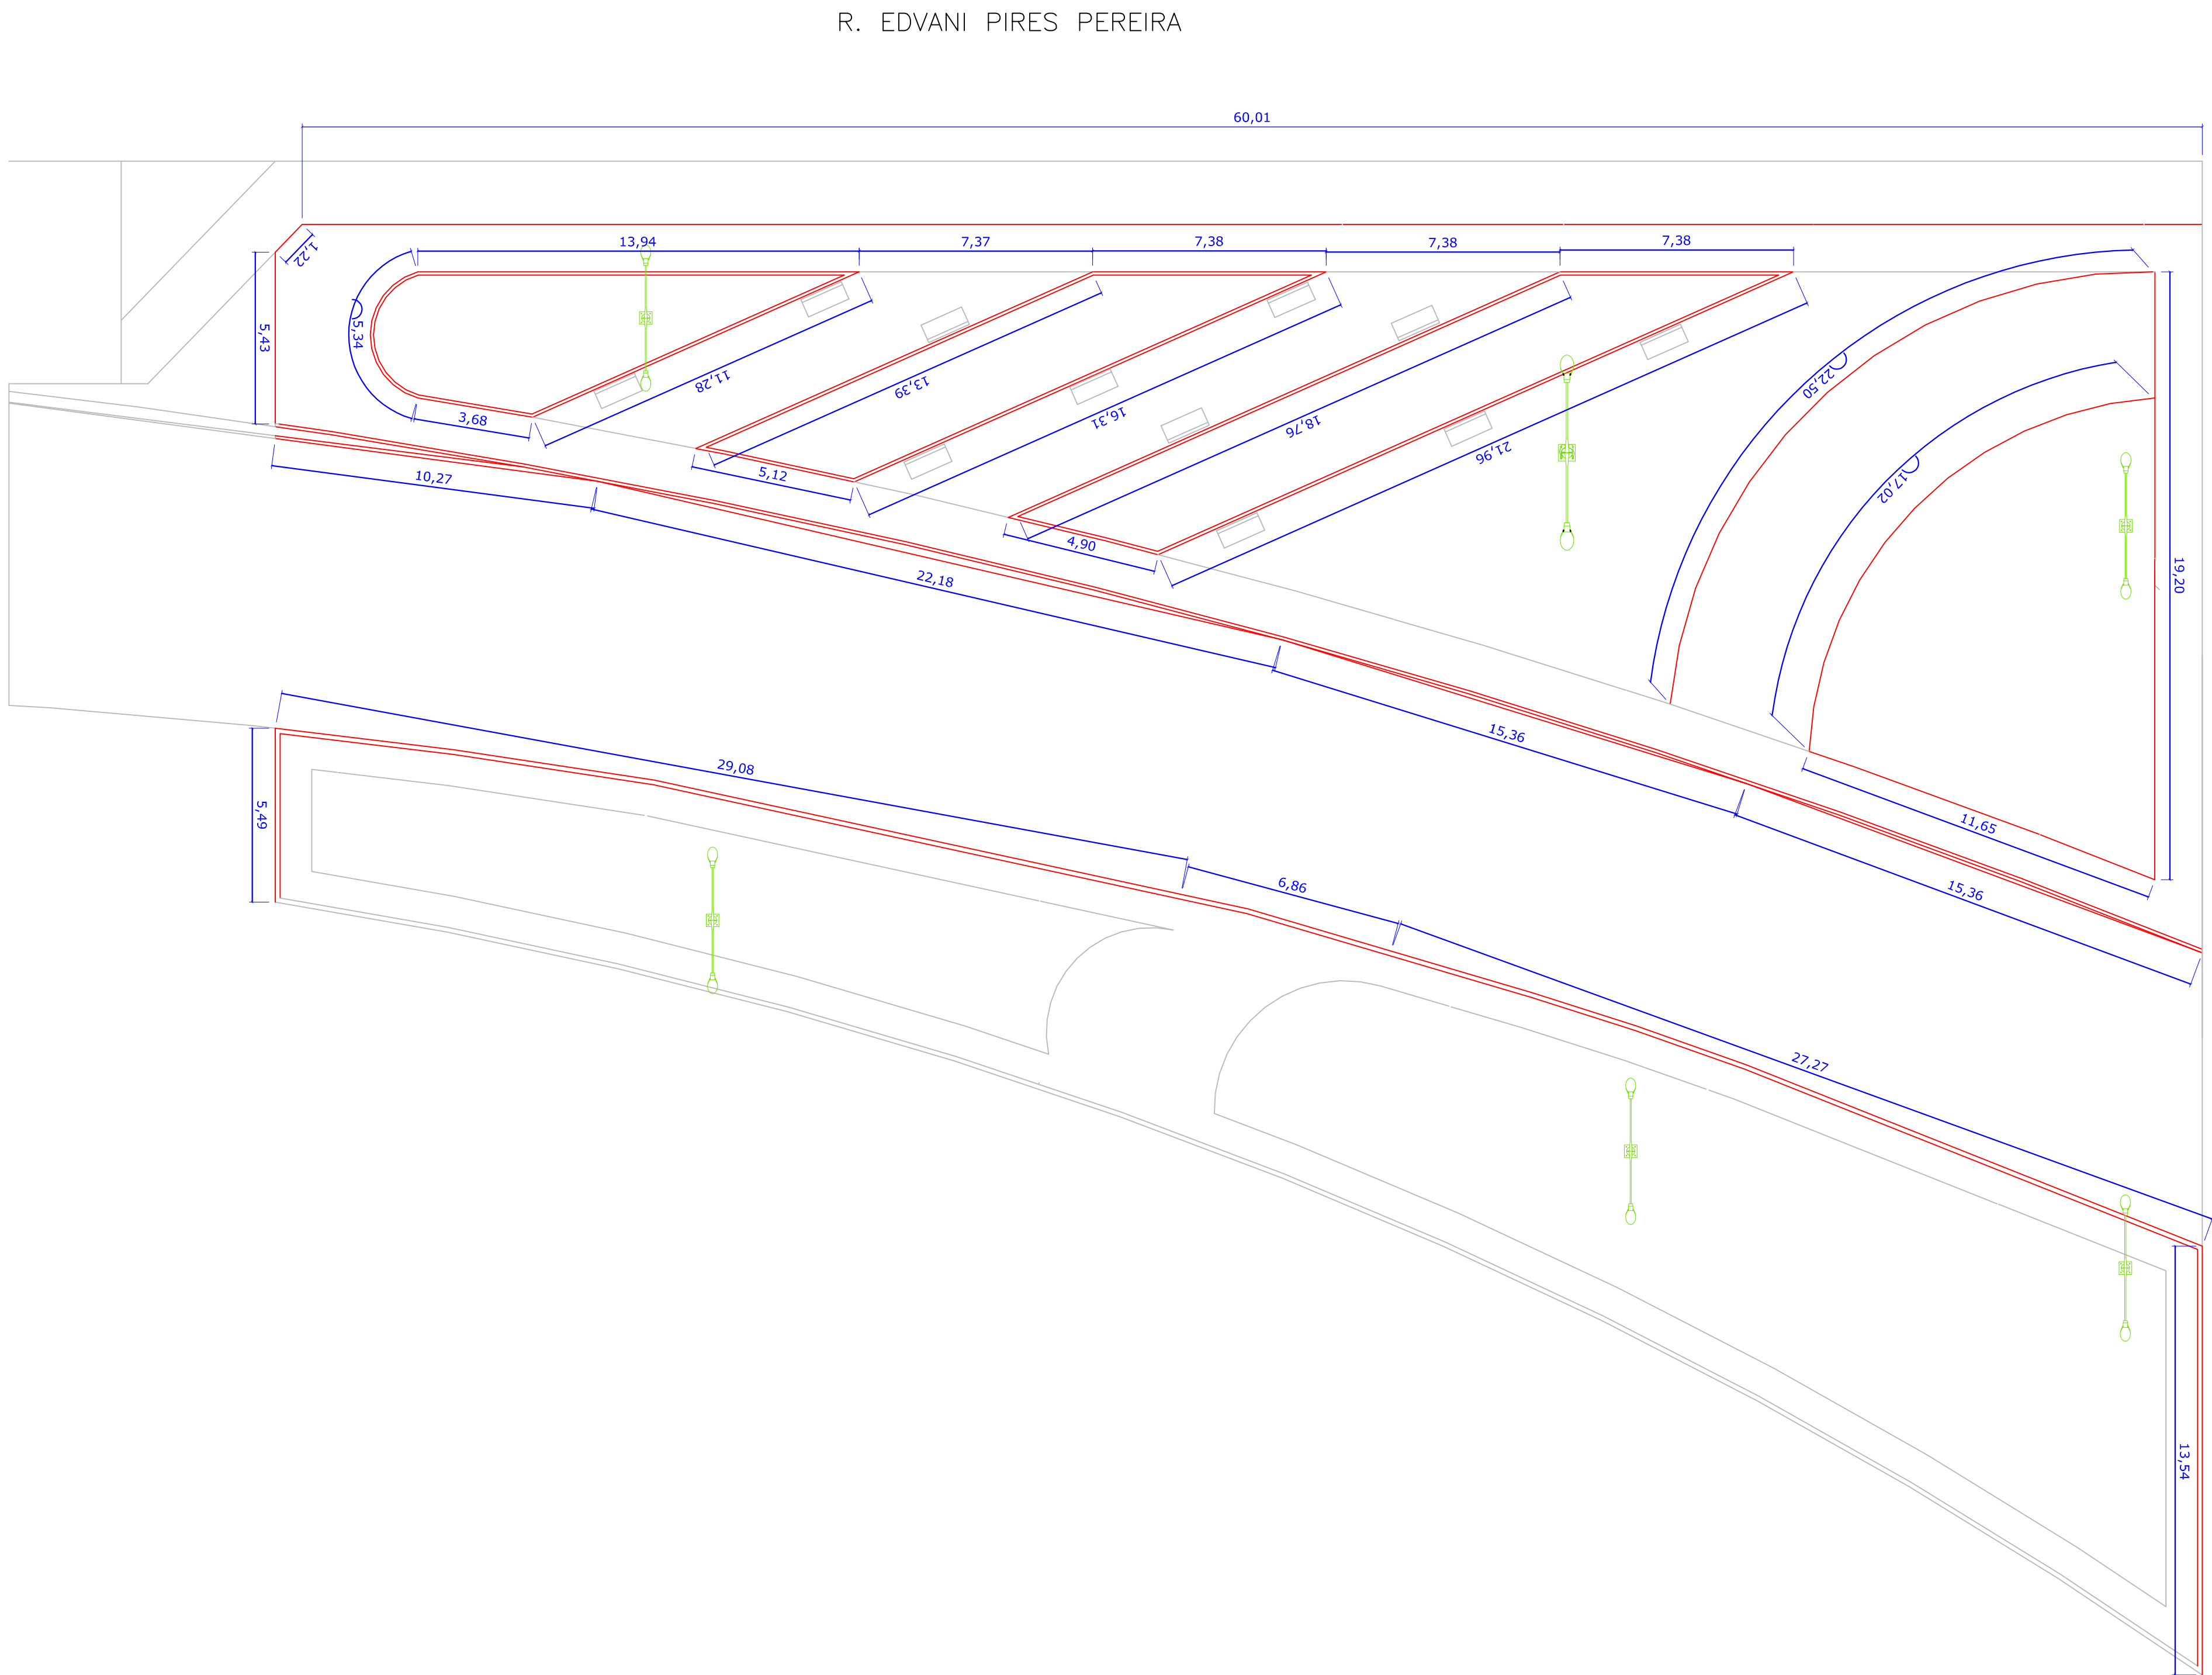


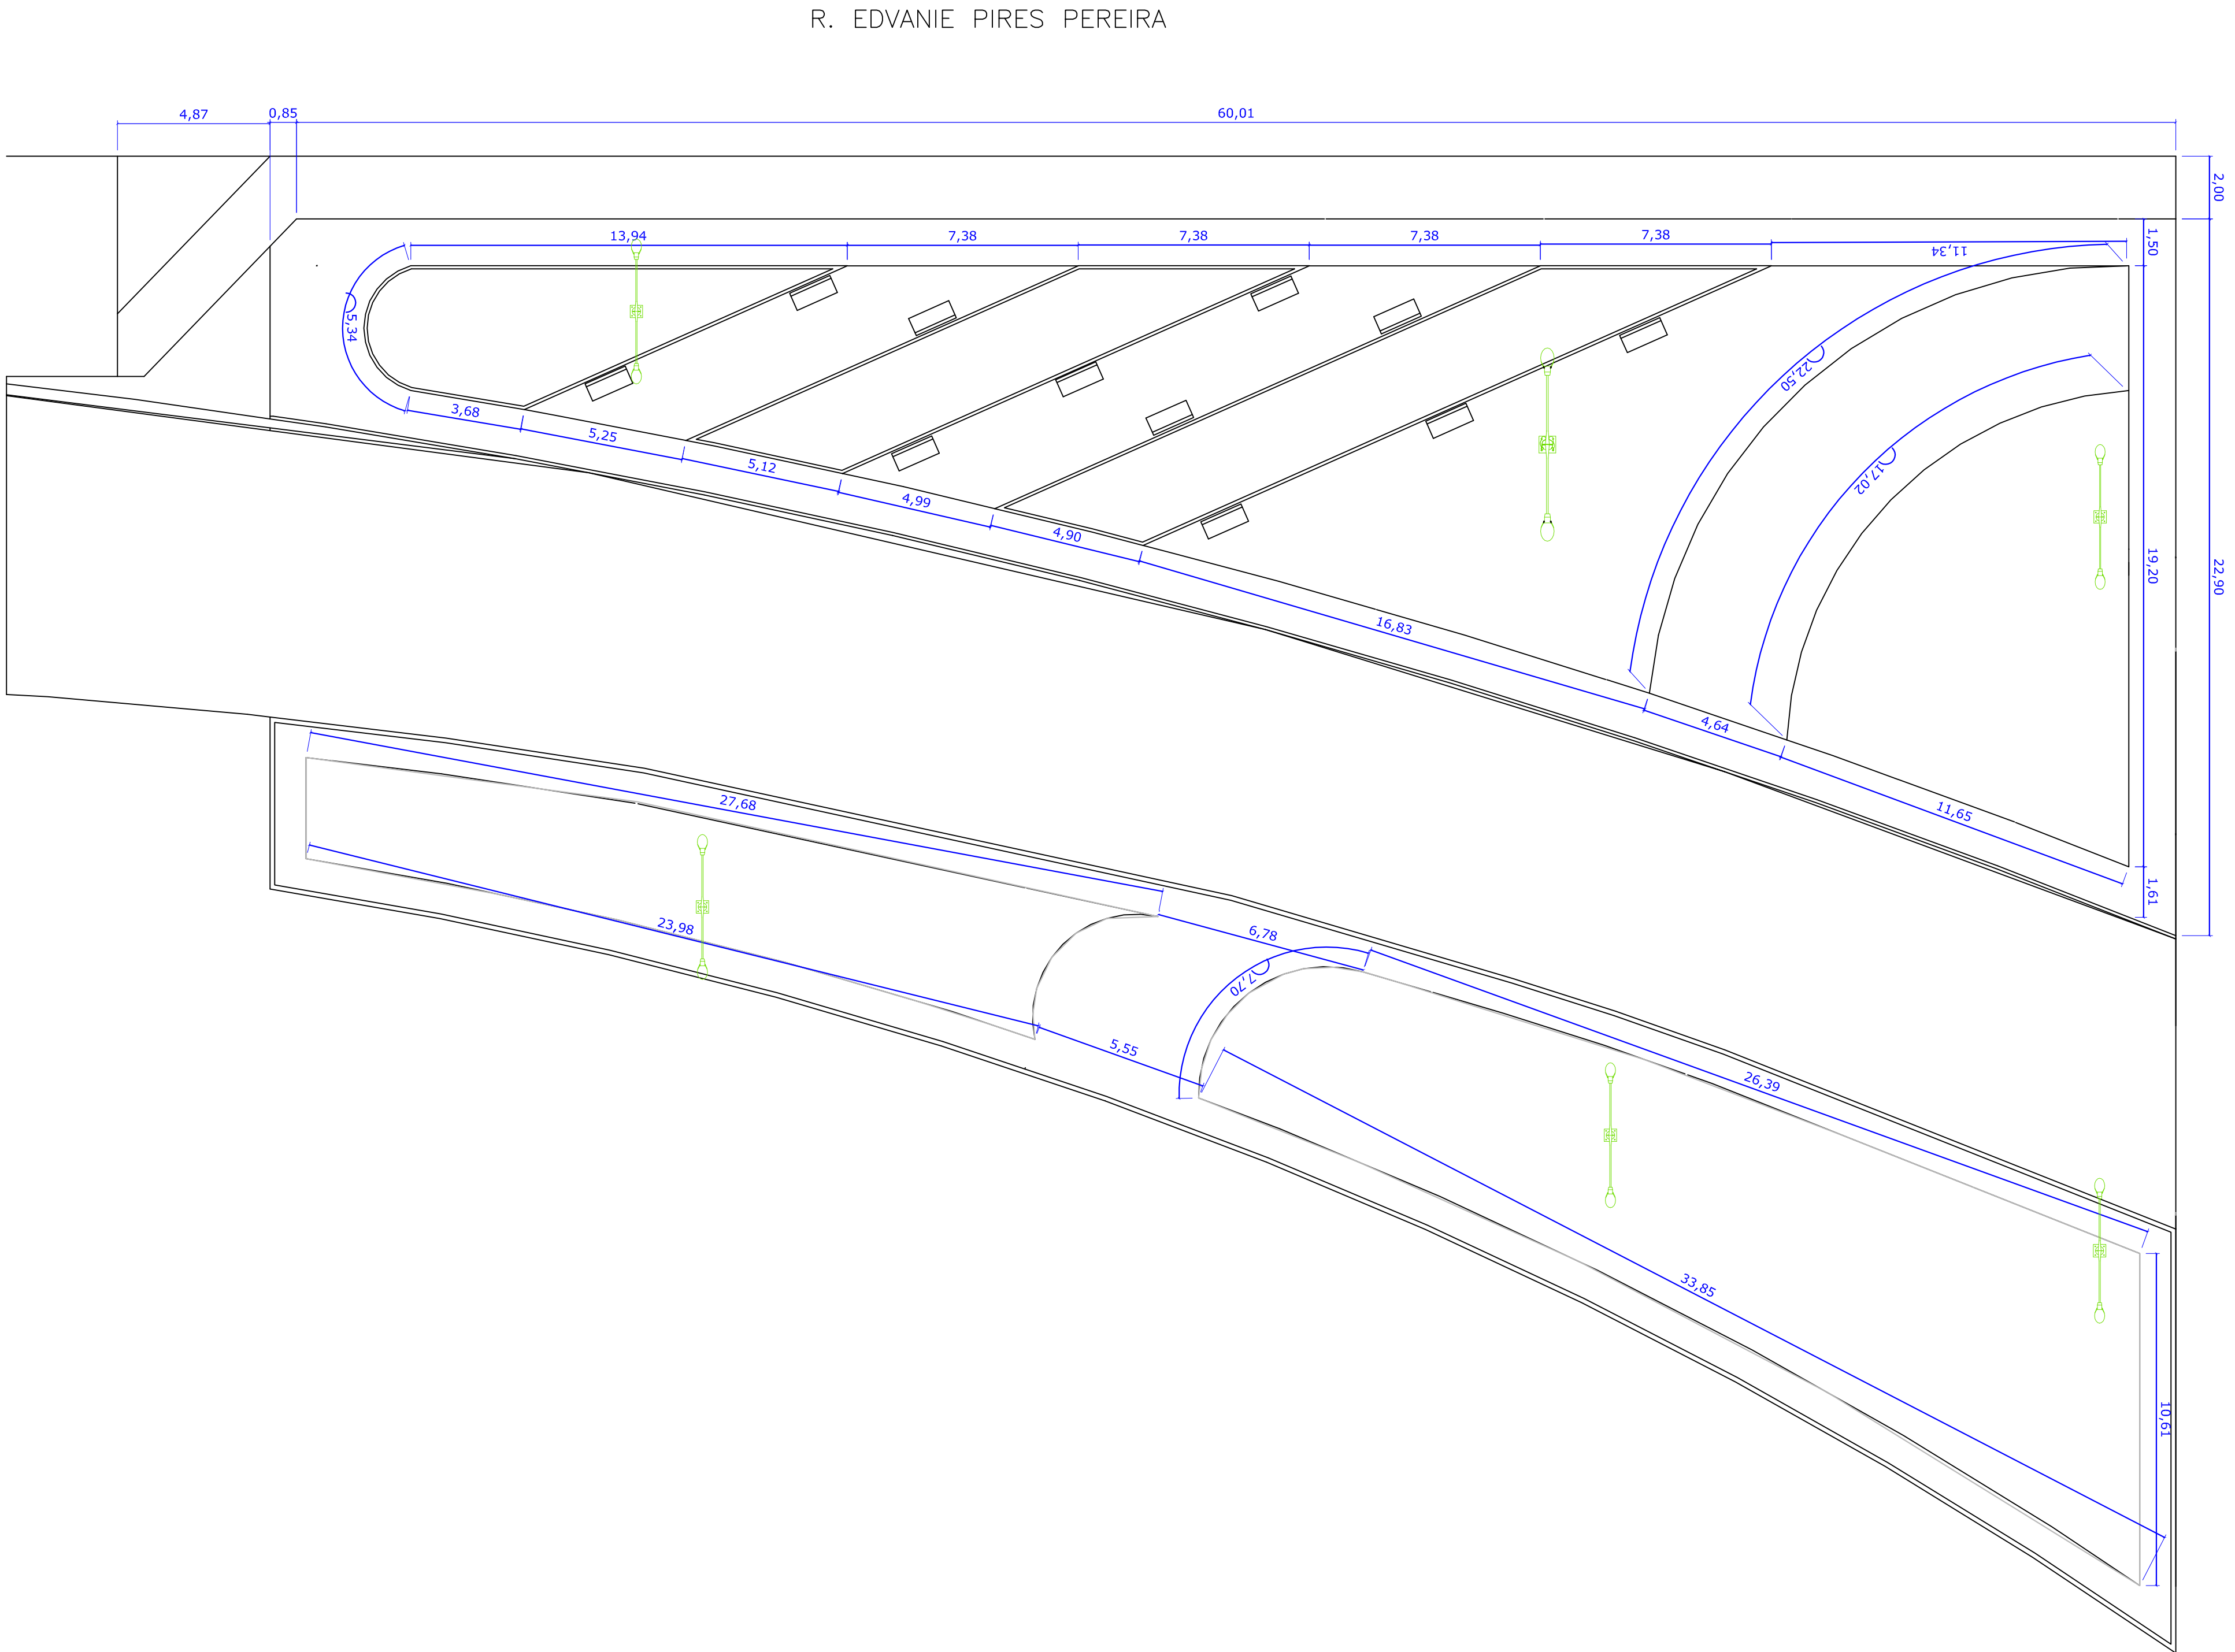

PROJETO: GEOMETRIA

esc 1:650

PROJETO: GUIAS

esc 1:650

LEGENDA:

CONSTRUÇÃO DE GUIAS DE CONCRETO (411.88m)



SECRETARIA MUNICIPAL DE OBRAS E URBANISMO

TÍTULO DA FRANQUIA

URBANIZAÇÃO DE ÁREA PÚBLICA

PRAÇA PÚBLICA

LOCAL: JD INGÁ I - ANDARAÍ - PR

DATA: 11/11/2024

RESP. TÉCNICO: ANTONIO EDUARDO BONIFÁCIO
ENG. CIVIL CREA SP-601664754/D

3/4

VISTOS:

ESCALAS:

INDICADAS