



Responsável técnico		 <b>PROJETEK</b> <b>PARANÁ</b>
Gabriel Henrique Gomes CREA SP-5069948393/D		
Proprietário		
Município de Andriá / PR		<b>Galpão Industrial 2</b>
CNPJ Nº 76.235.761/0001-94		
Situação	Área para aprovação	
		
Nome do projeto <b>Pluvial - Térreo</b>		
Endereço <b>BR 369</b>	Bairro <b>Área Industrial - ZI2</b>	
Lote <b>1B</b>	Cidade <b>Andriá / PR</b>	
Tabela de áreas		Revisão <b>R00</b> Prancha <b>01/08</b>
Área do terreno 5.671,87 m <sup>2</sup>	Área de Permeabilidade 5.311,87 m <sup>2</sup>	Data <b>22/11/2024</b> Escala <b>1:50</b>
Área construída 0,00 m <sup>2</sup>	Área à construir 360,00 m <sup>2</sup>	

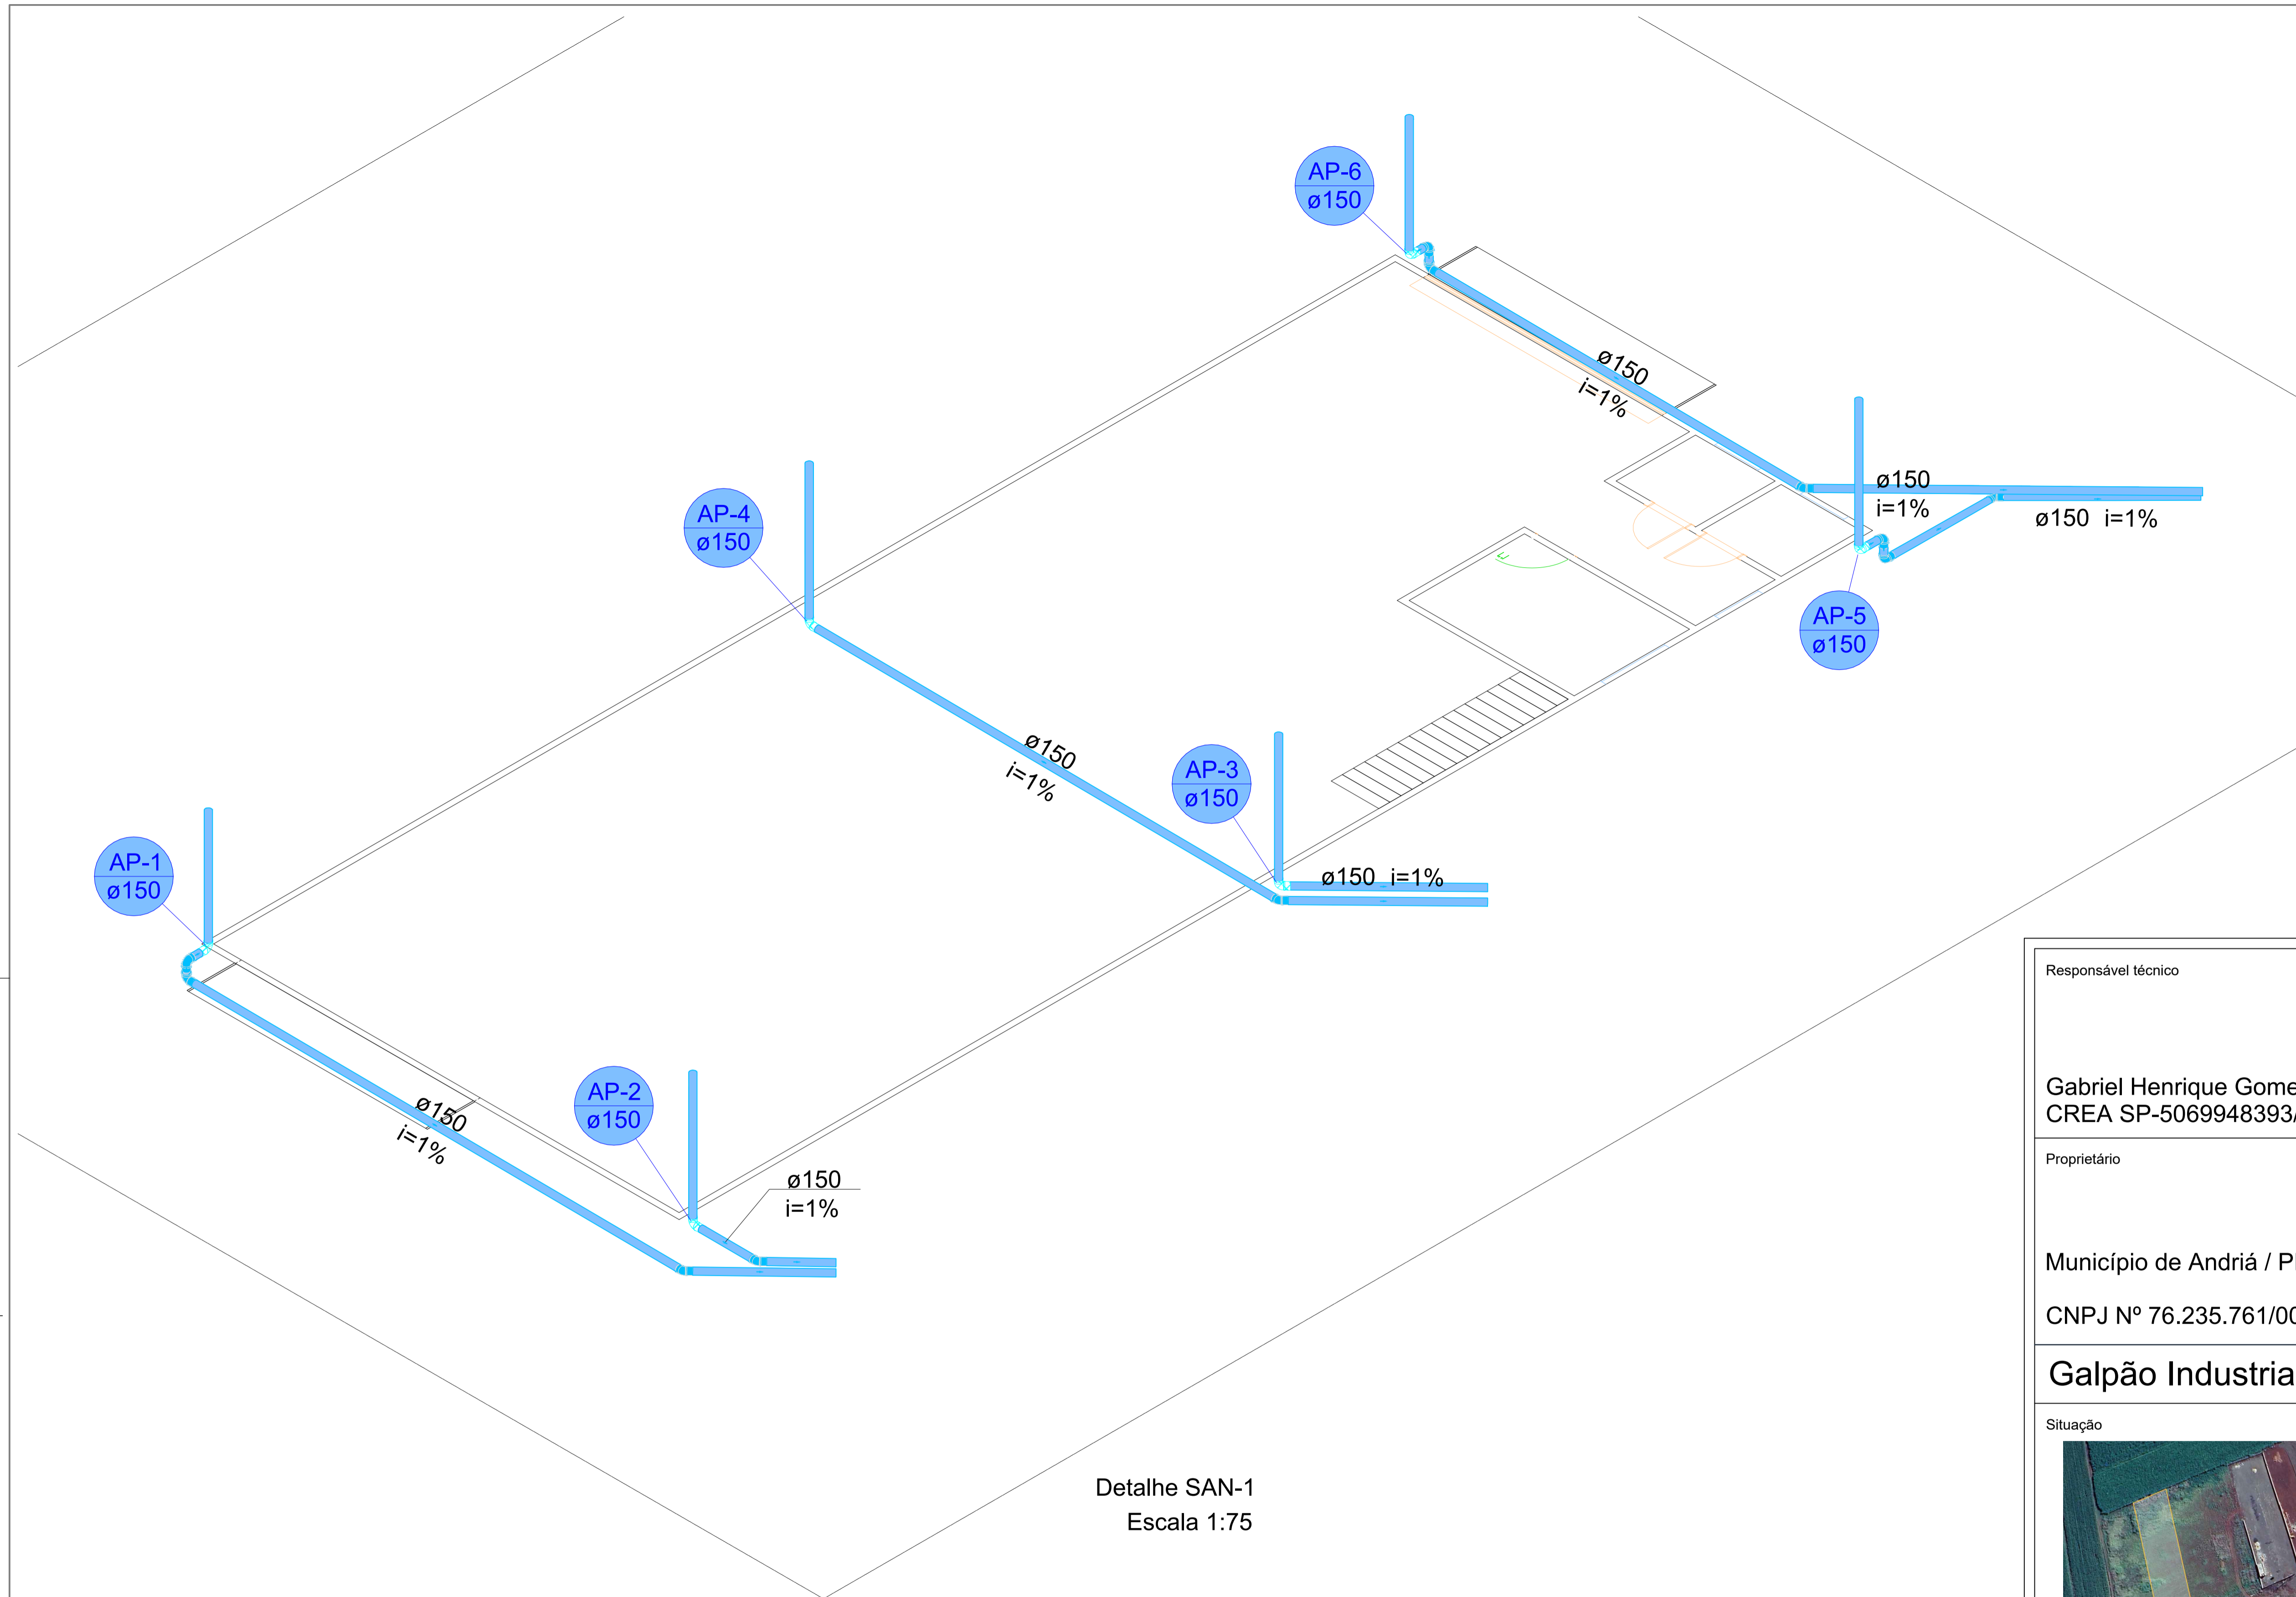


Detalhe SAN-1  
Escala 1:75


Responsável técnico		 <b>PROJETEK</b> <b>PARANÁ</b>	
Gabriel Henrique Gomes CREA SP-5069948393/D			
Proprietário			
Município de Andriá / PR		CNPJ Nº 76.235.761/0001-94	
<b>Galpão Industrial 2</b>			
Situação		Área para aprovação	
			
Nome do projeto <b>Pluvial - Isométrico Téreo</b>			
Endereço <b>BR 369</b>		Bairro <b>Área Industrial - ZI2</b>	
Lote <b>1B</b>		Cidade <b>Andriá / PR</b>	
Tabela de áreas		Revisão <b>R00</b>	Prancha <b>02/08</b>
Área do terreno 5.671,87 m <sup>2</sup>	Área de Permeabilidade 5.311,87 m <sup>2</sup>	Data <b>22/11/2024</b>	Escala <b>1:75</b>
Área construída 0,00 m <sup>2</sup>	Área à construir 360,00 m <sup>2</sup>		

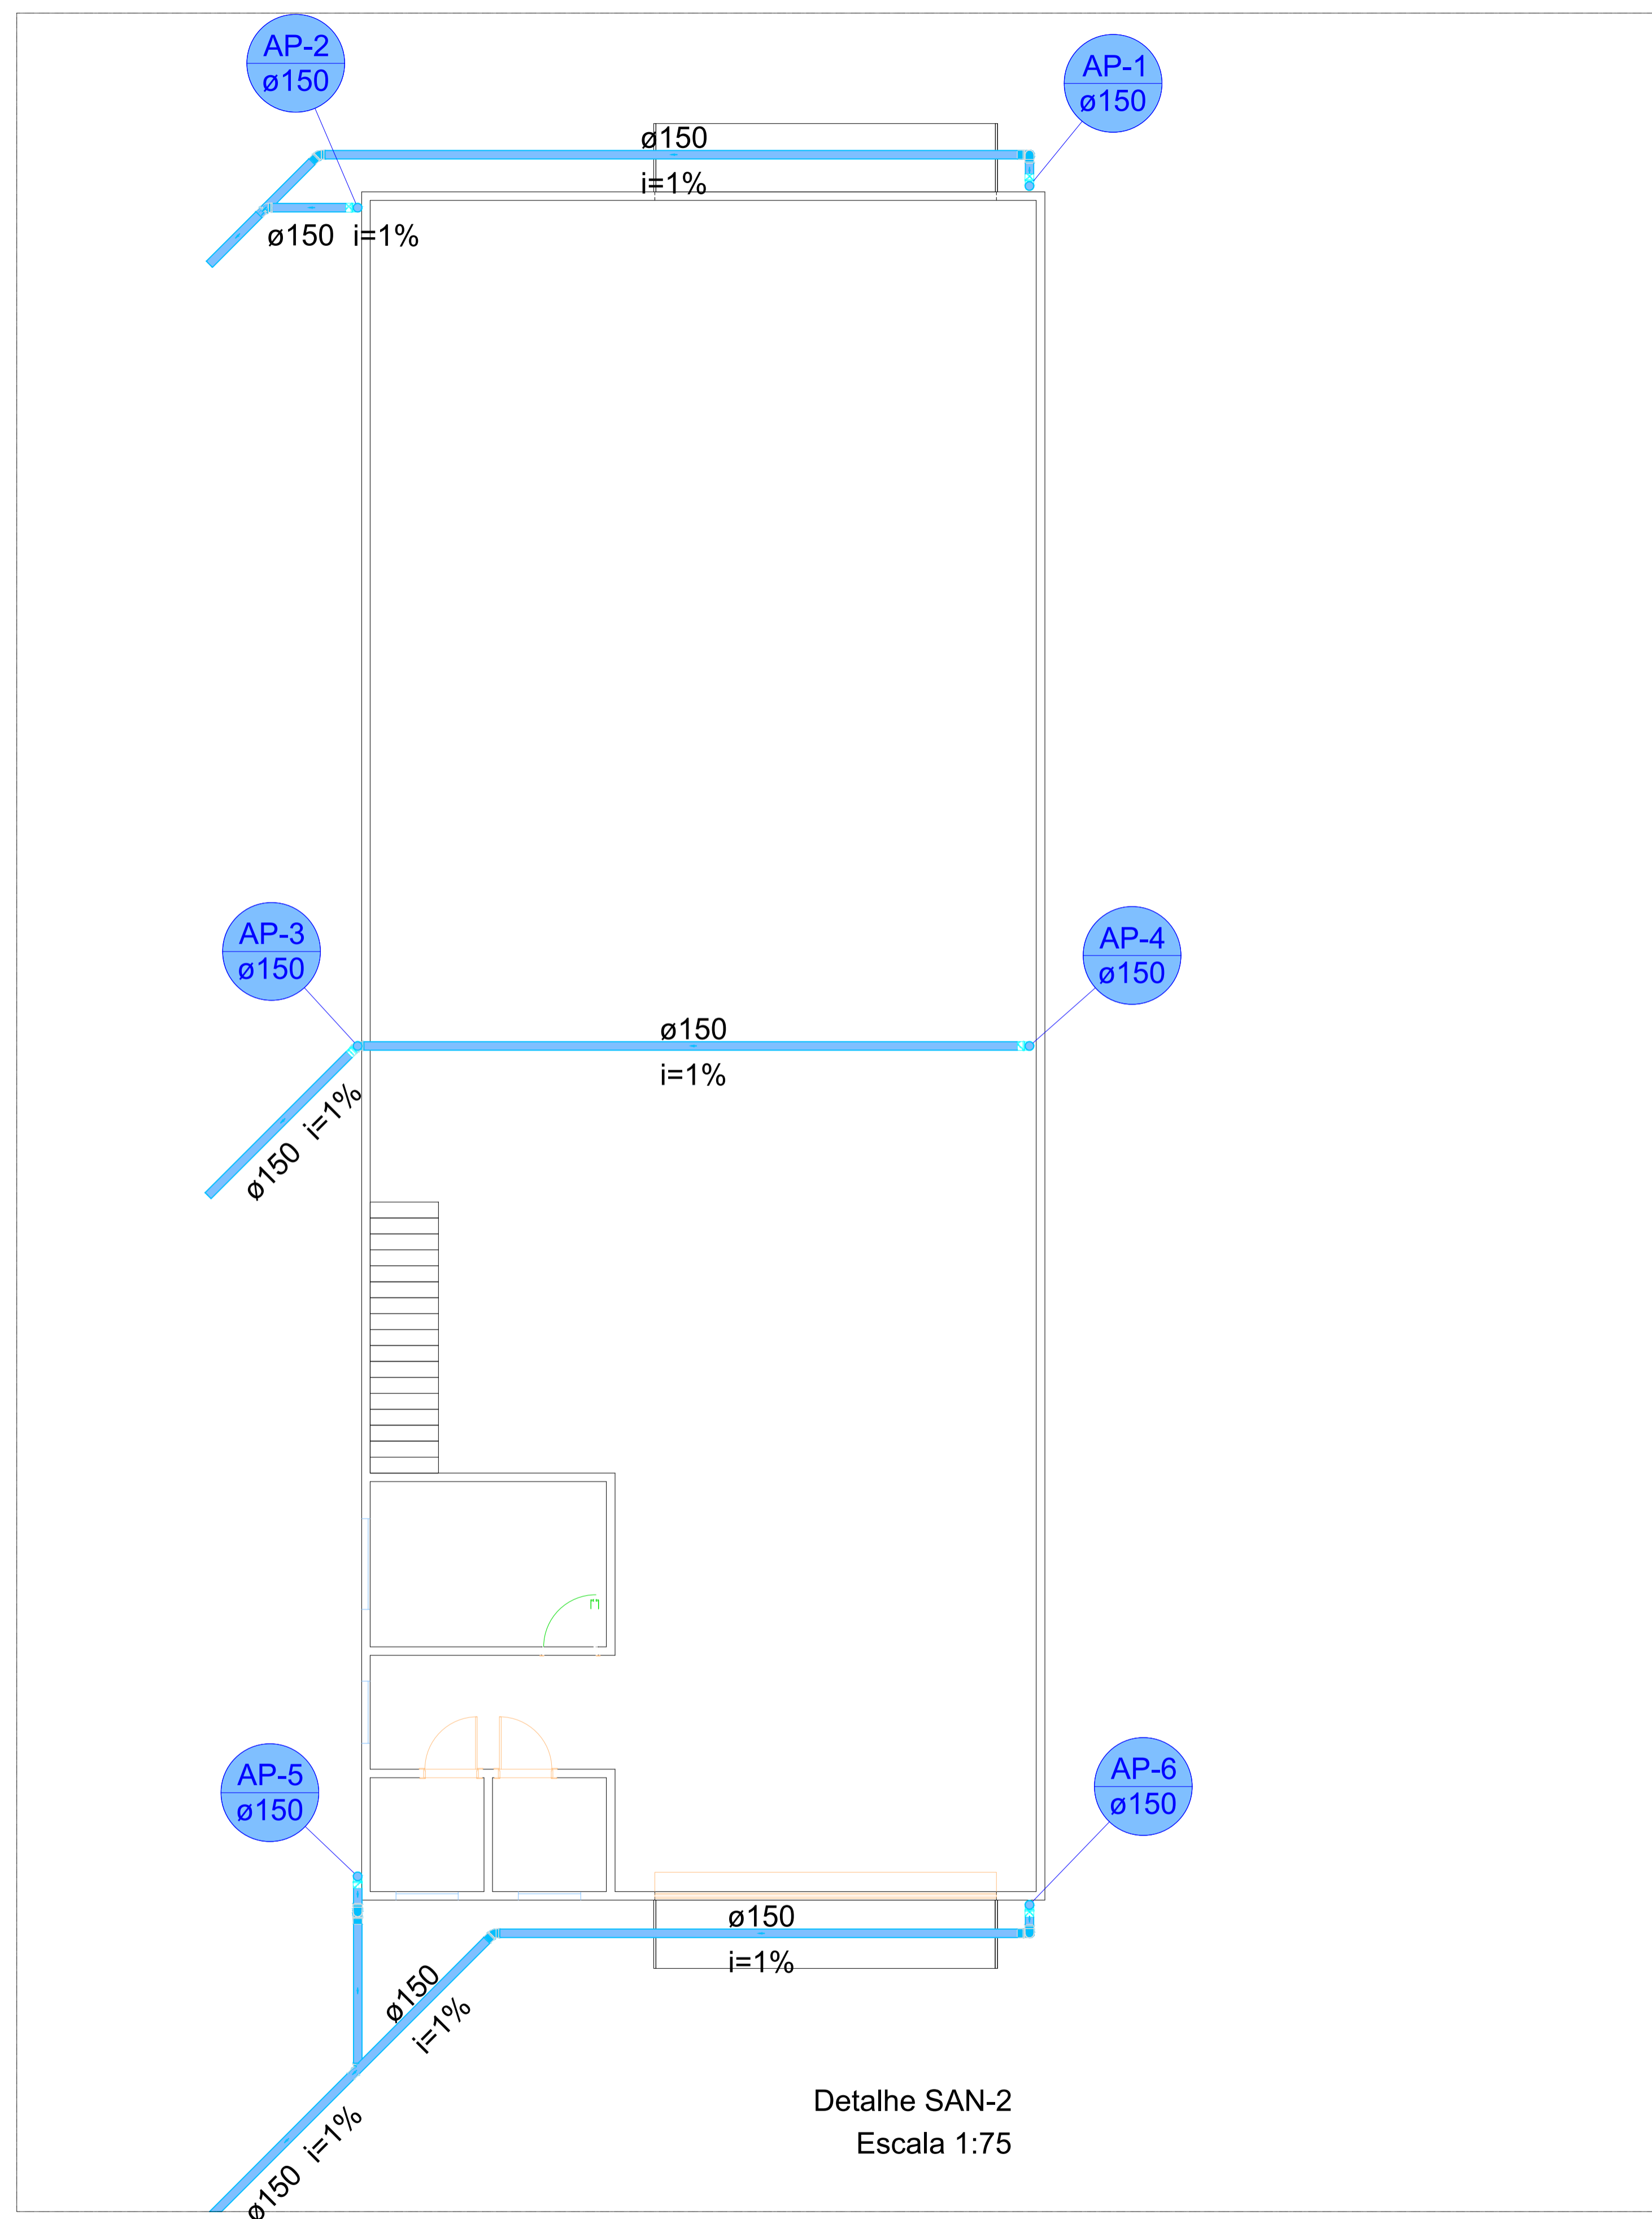


Responsável técnico		 <b>PROJETEK</b> <b>PARANÁ</b>
Gabriel Henrique Gomes CREA SP-5069948393/D		
Proprietário		
Município de Andriá / PR		<b>Galpão Industrial 2</b>
CNPJ Nº 76.235.761/0001-94		
Situação	Área para aprovação	
		
Nome do projeto <b>Pluvial - Detalhe Térreo</b>		
Endereço <b>BR 369</b>	Bairro <b>Área Industrial - ZI2</b>	
Lote <b>1B</b>	Cidade <b>Andriá / PR</b>	
Tabela de áreas		Revisão <b>R00</b>
Área do terreno 5.671,87 m <sup>2</sup>	Área de Permeabilidade 5.311,87 m <sup>2</sup>	Prancha <b>03/08</b>
Área construída 0,00 m <sup>2</sup>	Área à construir 360,00 m <sup>2</sup>	Data <b>22/11/2024</b>
		Escala <b>1:75</b>

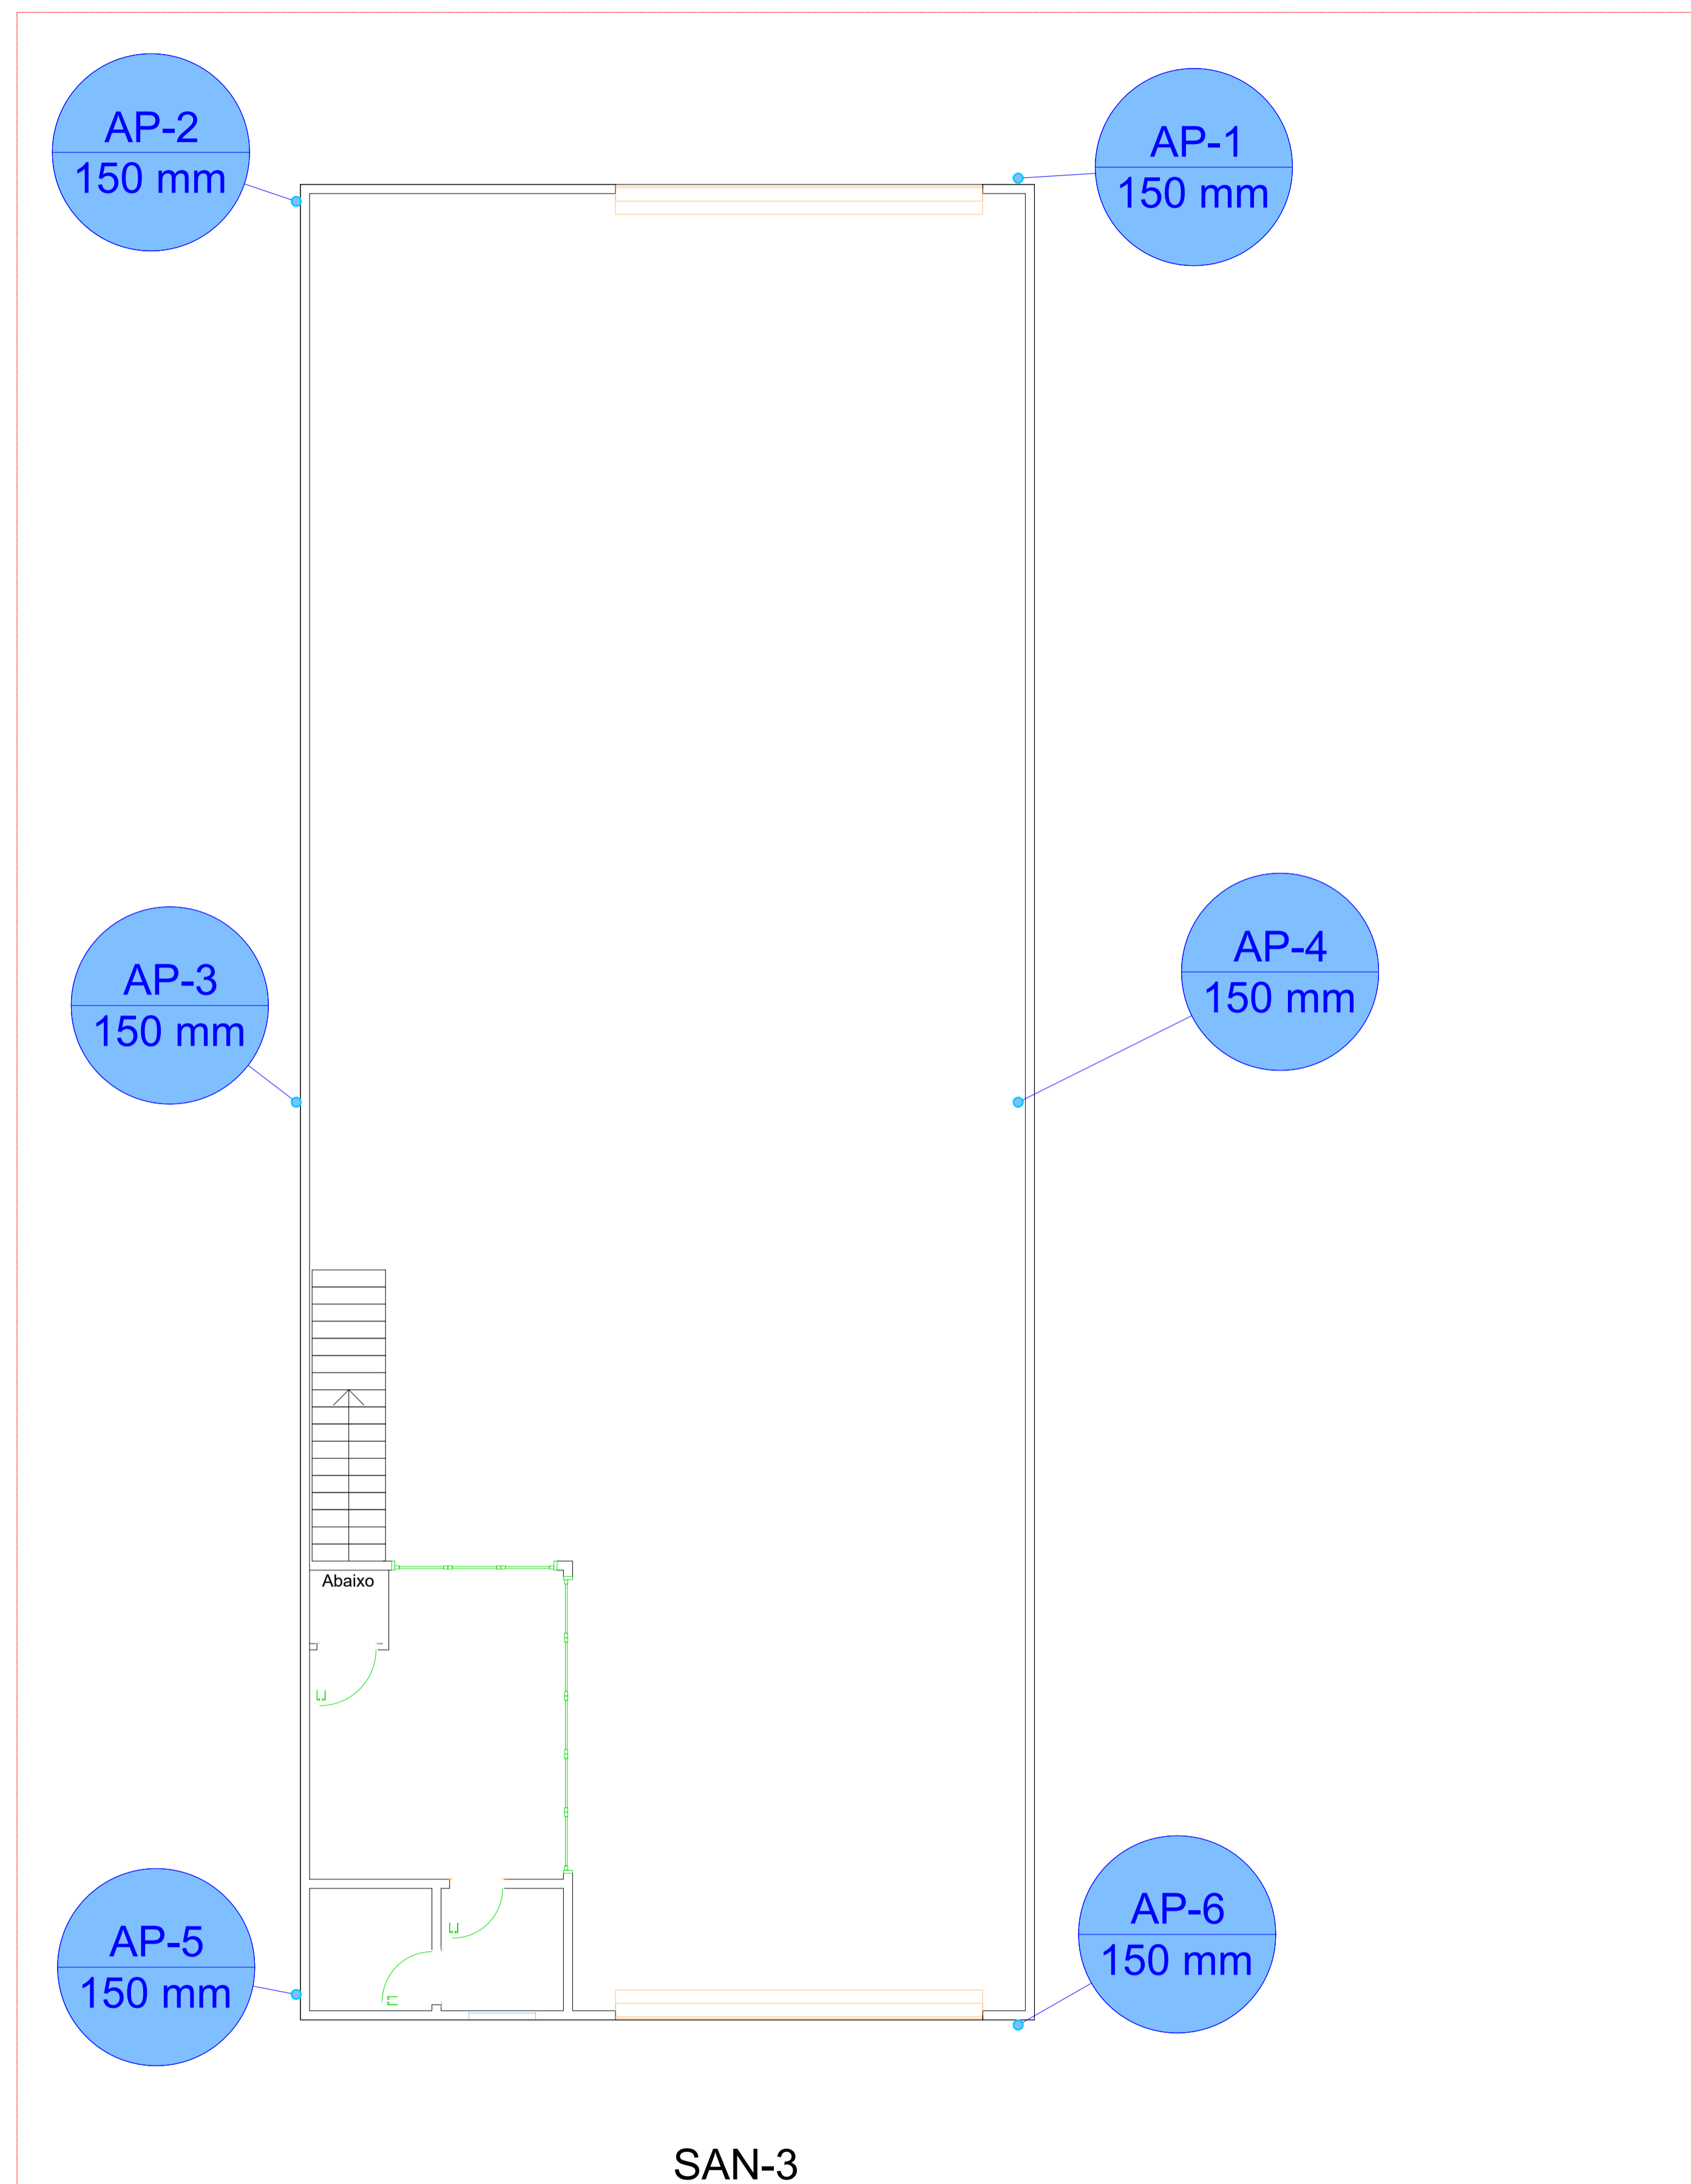


Responsável técnico		 <p><b>PROJETEK PARANÁ</b></p>
Gabriel Henrique Gomes CREA SP-5069948393/D		
Proprietário		
Município de Andriá / PR CNPJ Nº 76.235.761/0001-94		
<b>Galpão Industrial 2</b>		
Situação	Área para aprovação	
		
Nome do projeto <b>Pluvial - Superior</b>		
Endereço BR 369	Bairro Área Industrial - ZI2	
Lote 1B	Cidade Andriá / PR	
Tabela de áreas		Revisão R00
Área do terreno 5.671,87 m <sup>2</sup>	Área de Permeabilidade 5.311,87 m <sup>2</sup>	Prancha 04/08
Área construída 0,00 m <sup>2</sup>	Área à construir 360,00 m <sup>2</sup>	Data 22/11/2024
		Escala 1:50

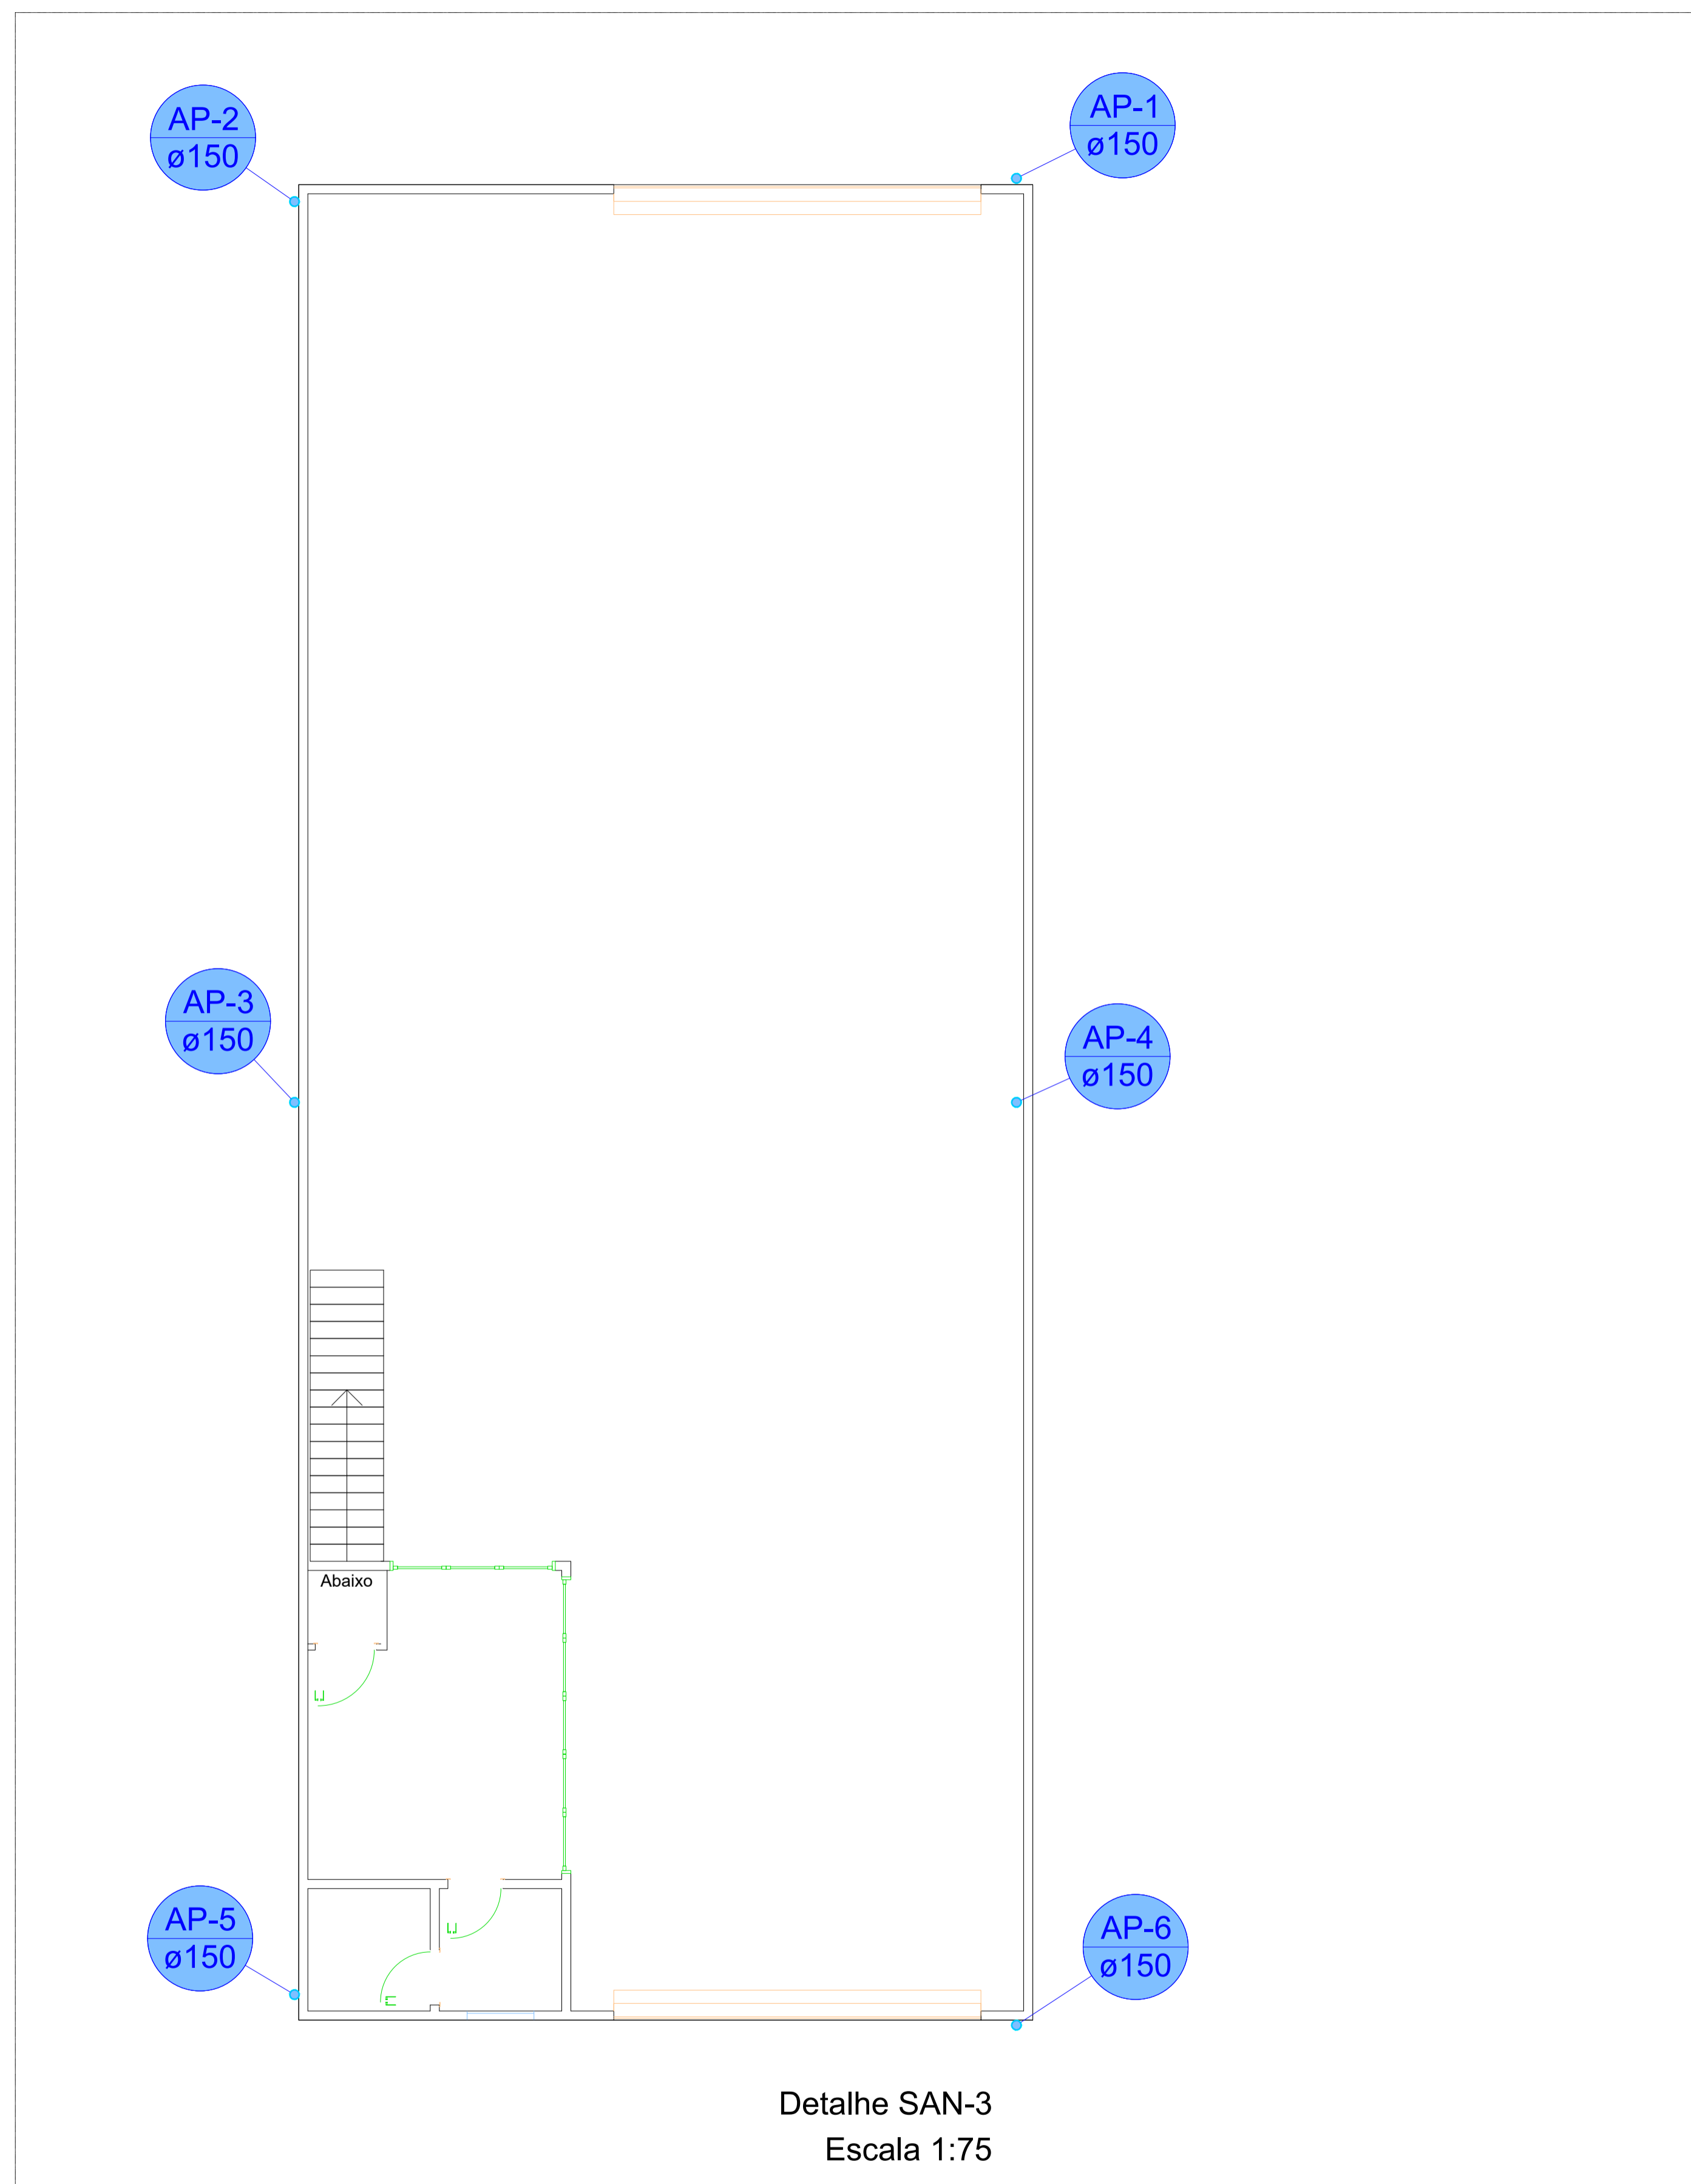

Responsável técnico		 <b>PROJETEK</b> <b>PARANÁ</b>	
Gabriel Henrique Gomes CREA SP-5069948393/D			
Proprietário			
Município de Andriá / PR		CNPJ Nº 76.235.761/0001-94	
<b>Galpão Industrial 2</b>			
Situação		Área para aprovação	
			
Nome do projeto <b>Pluvial - Detalhe Superior</b>			
Endereço BR 369		Bairro Área Industrial - ZI2	
Lote 1B		Cidade Andriá / PR	
Tabela de áreas		Revisão R00	Prancha 05/08
Área do terreno 5.671,87 m <sup>2</sup>	Área de Permeabilidade 5.311,87 m <sup>2</sup>	Data 22/11/2024	Escala 1:50
Área construída 0,00 m <sup>2</sup>	Área à construir 360,00 m <sup>2</sup>		

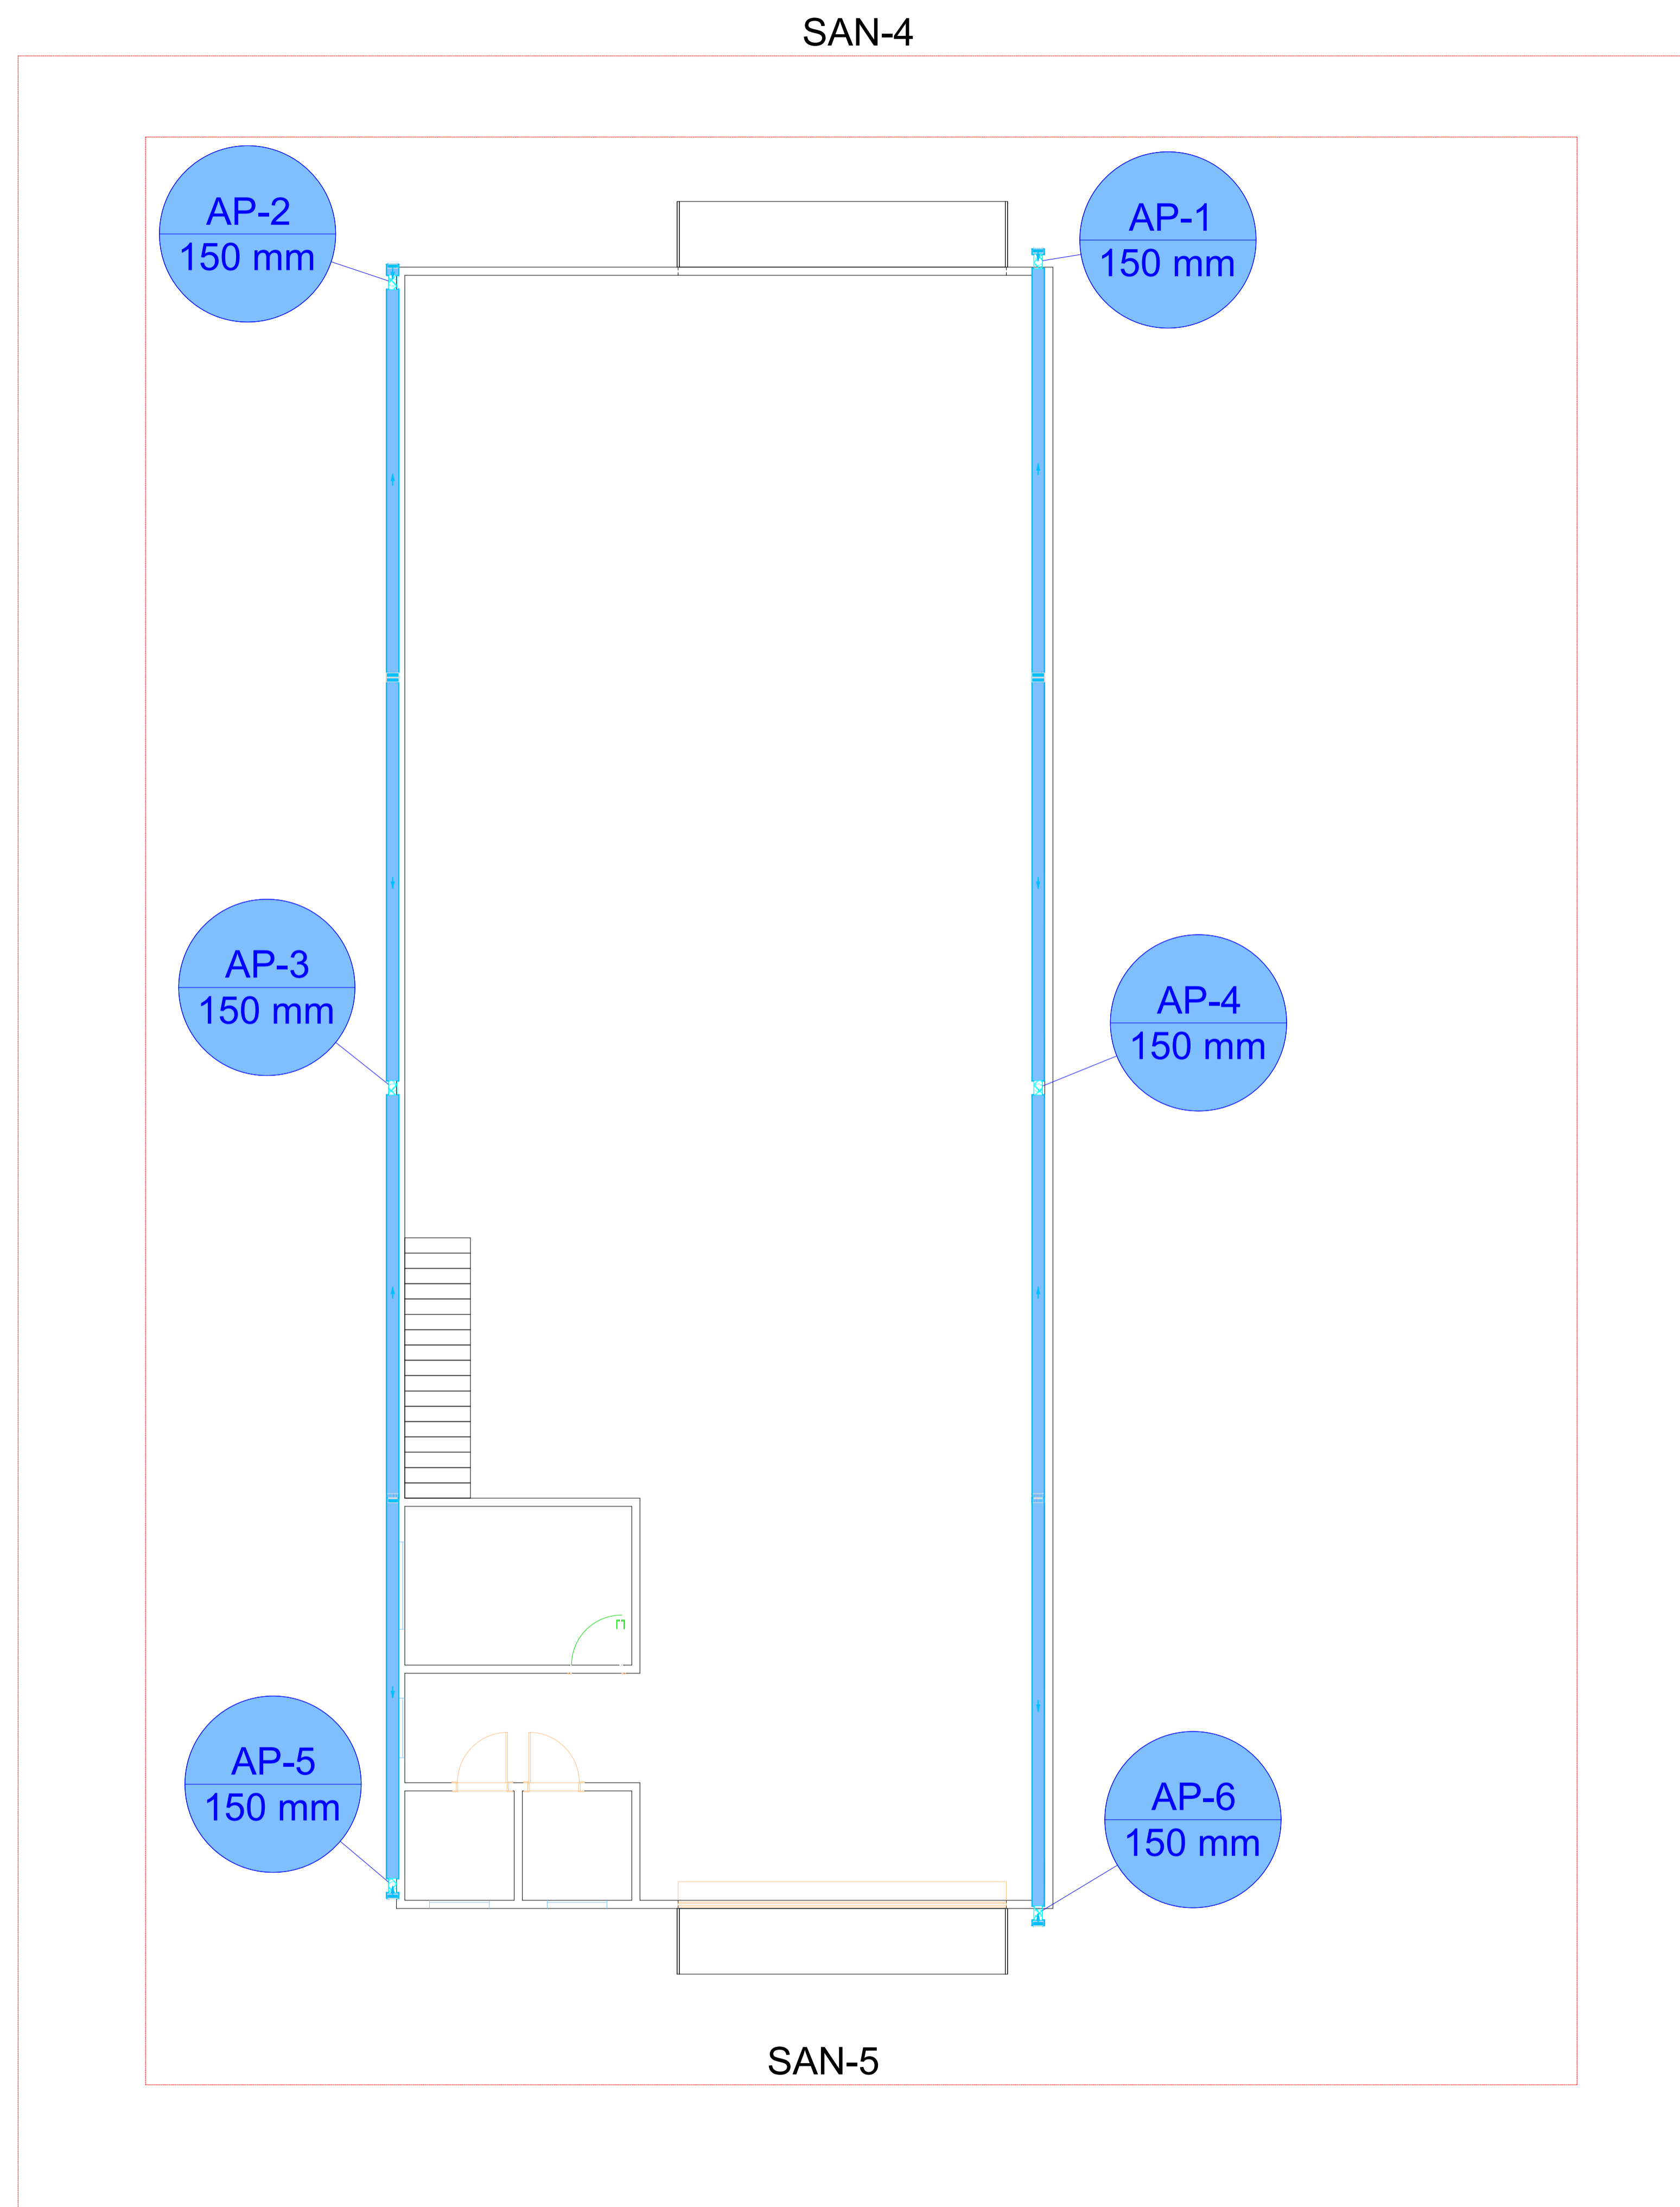


Responsável técnico		 <b>PROJETEK</b> <b>PARANÁ</b>
Gabriel Henrique Gomes CREA SP-5069948393/D		
Proprietário		
Município de Andriá / PR CNPJ Nº 76.235.761/0001-94		
<b>Galpão Industrial 2</b>		
Situação	Área para aprovação	
		
Nome do projeto <b>Pluvial - Cobertura</b>		
Endereço BR 369	Bairro Área Industrial - ZI2	
Lote 1B	Cidade Andriá / PR	
Tabela de áreas		Revisão R00
Área do terreno 5.671,87 m <sup>2</sup>	Área de Permeabilidade 5.311,87 m <sup>2</sup>	Prancha 06/08
Área construída 0,00 m <sup>2</sup>	Área à construir 360,00 m <sup>2</sup>	Data 22/11/2024
		Escala 1:50

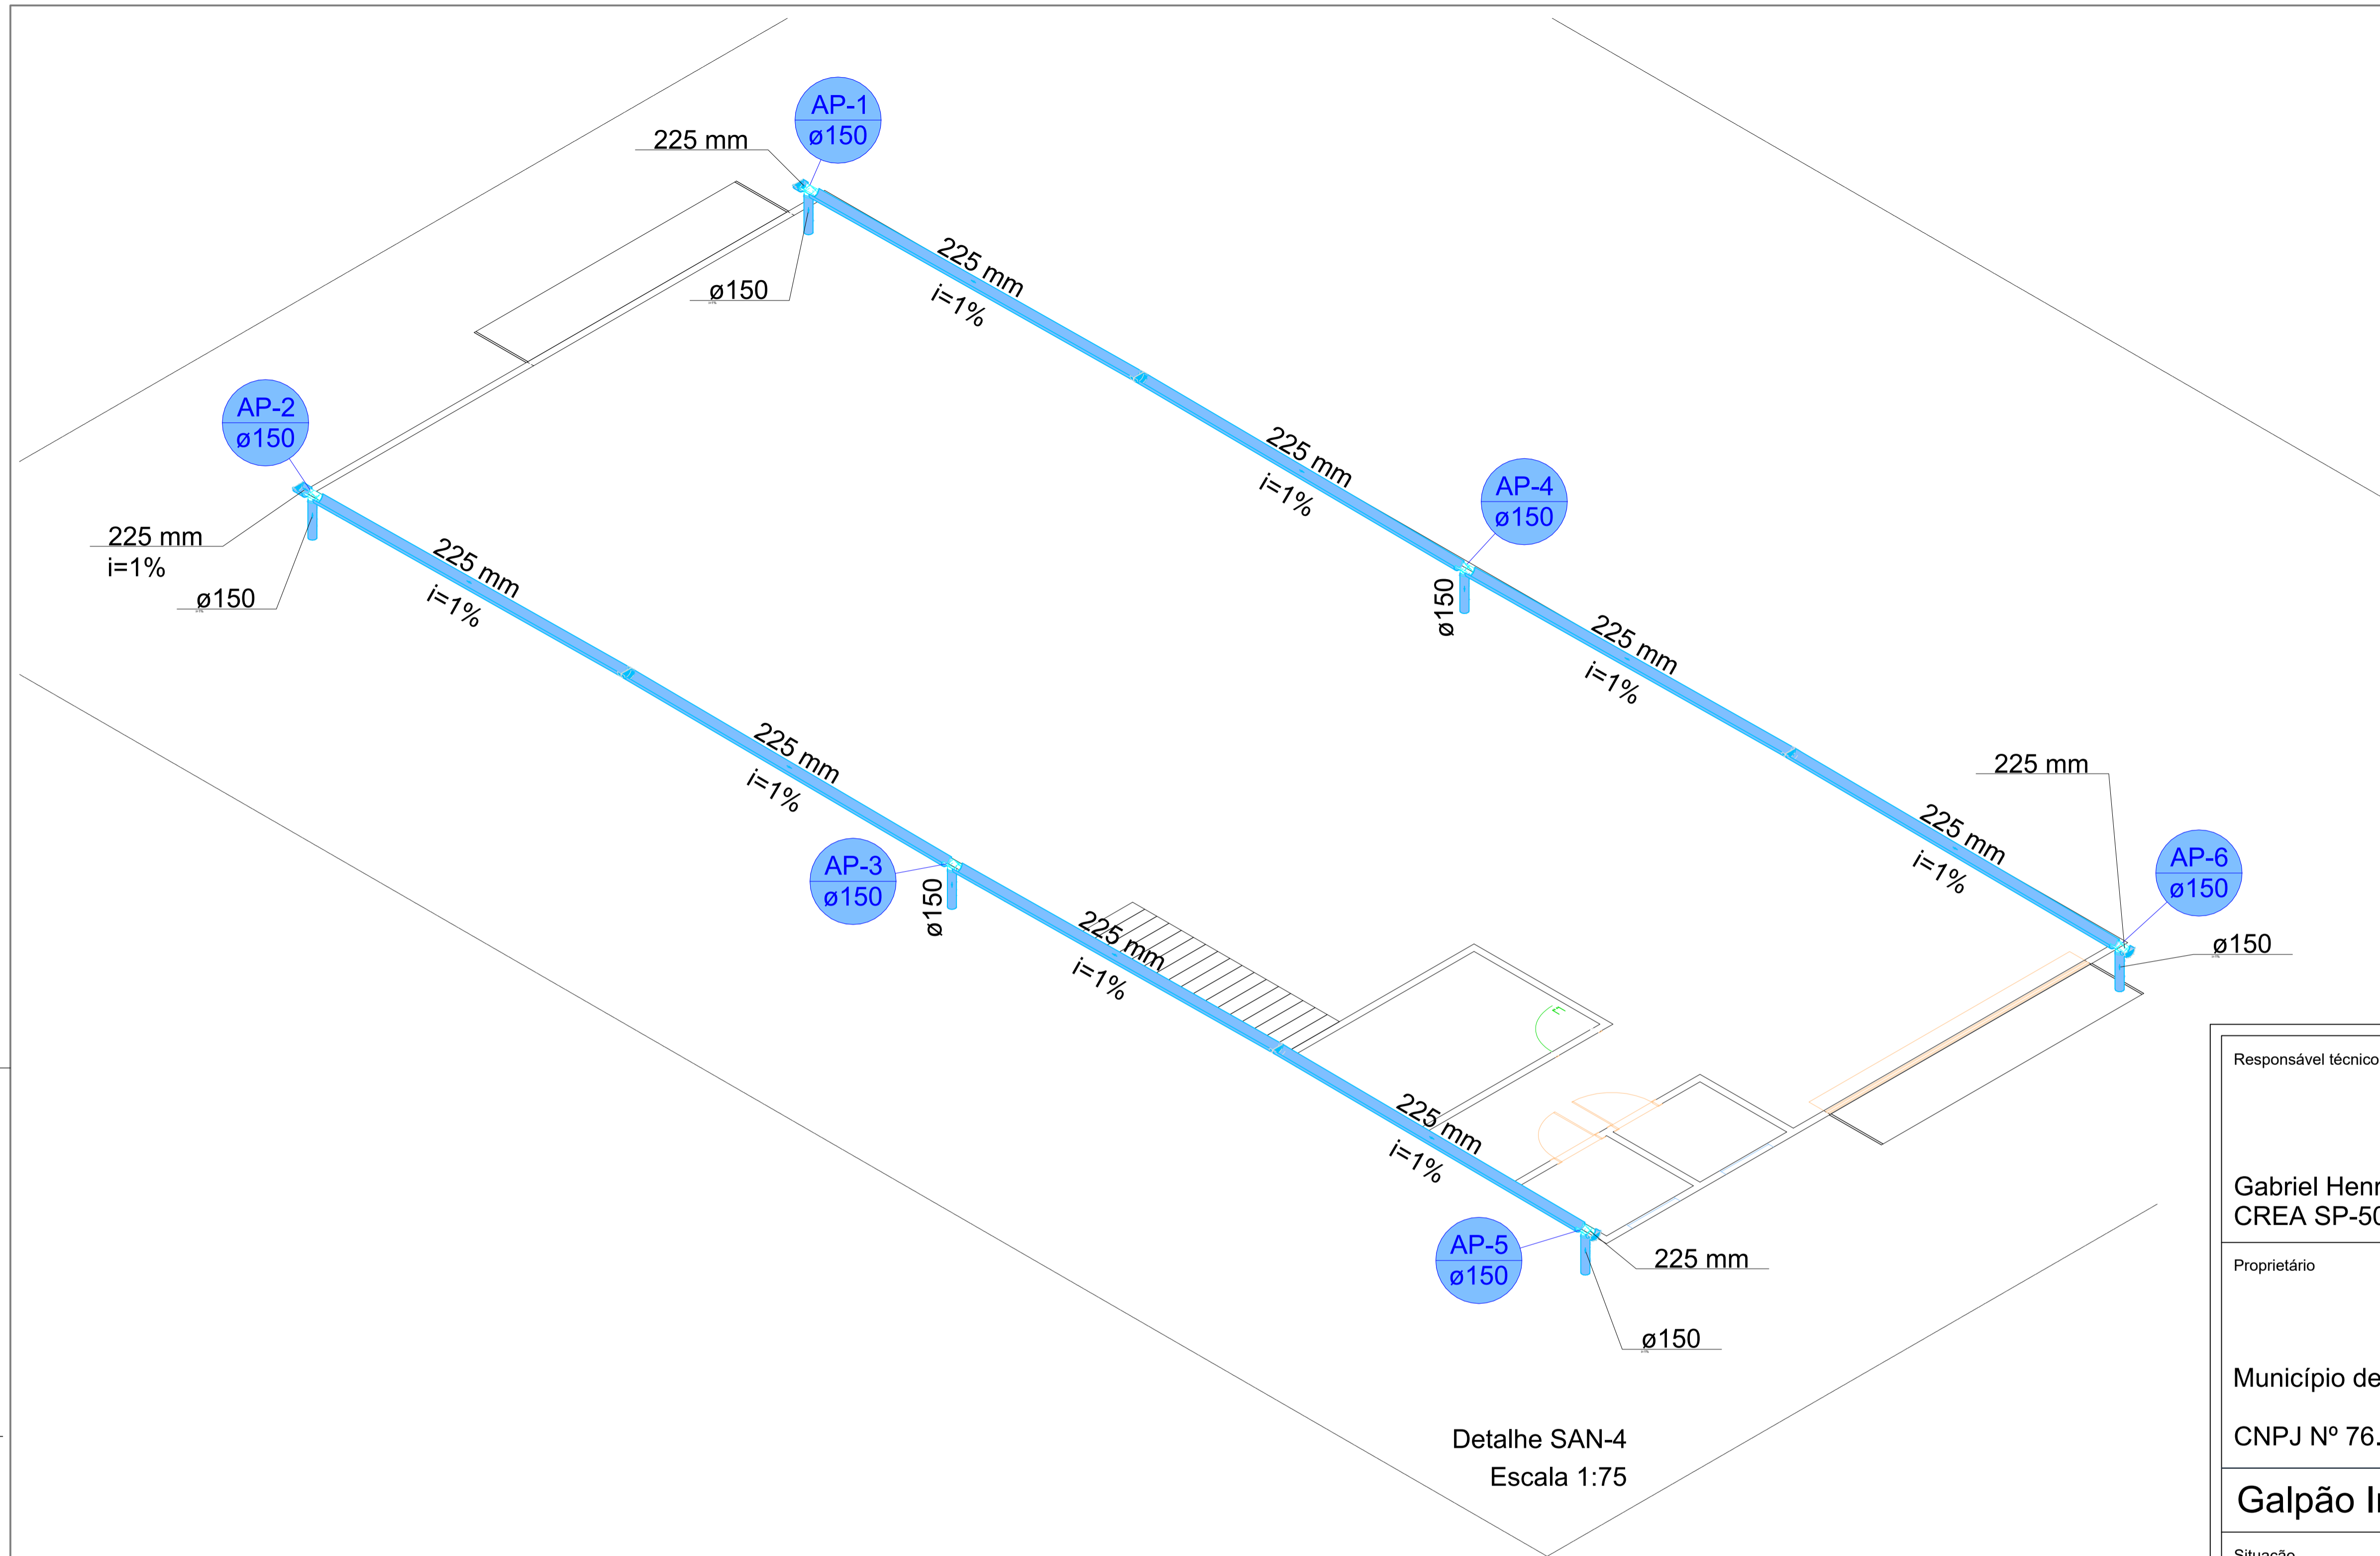

Detalhe SAN-4  
Escala 1:75

Responsável técnico		 <p><b>PROJETEK PARANÁ</b></p>
Gabriel Henrique Gomes CREA SP-5069948393/D		
Proprietário		
Município de Andriá / PR		<p><b>Galpão Industrial 2</b></p>
CNPJ Nº 76.235.761/0001-94		
Situação	Área para aprovação	
		
Nome do projeto <b>Pluvial - Isométrico Cobertura</b>		
Endereço <b>BR 369</b>	Bairro <b>Área Industrial - ZI2</b>	
Lote <b>1B</b>	Cidade <b>Andriá / PR</b>	
Tabela de áreas		Revisão <b>R00</b>
Área do terreno 5.671,87 m <sup>2</sup>	Área de Permeabilidade 5.311,87 m <sup>2</sup>	Prancha <b>07/08</b>
Área construída 0,00 m <sup>2</sup>	Área à construir 360,00 m <sup>2</sup>	Data <b>22/11/2024</b>
		Escala <b>1:75</b>

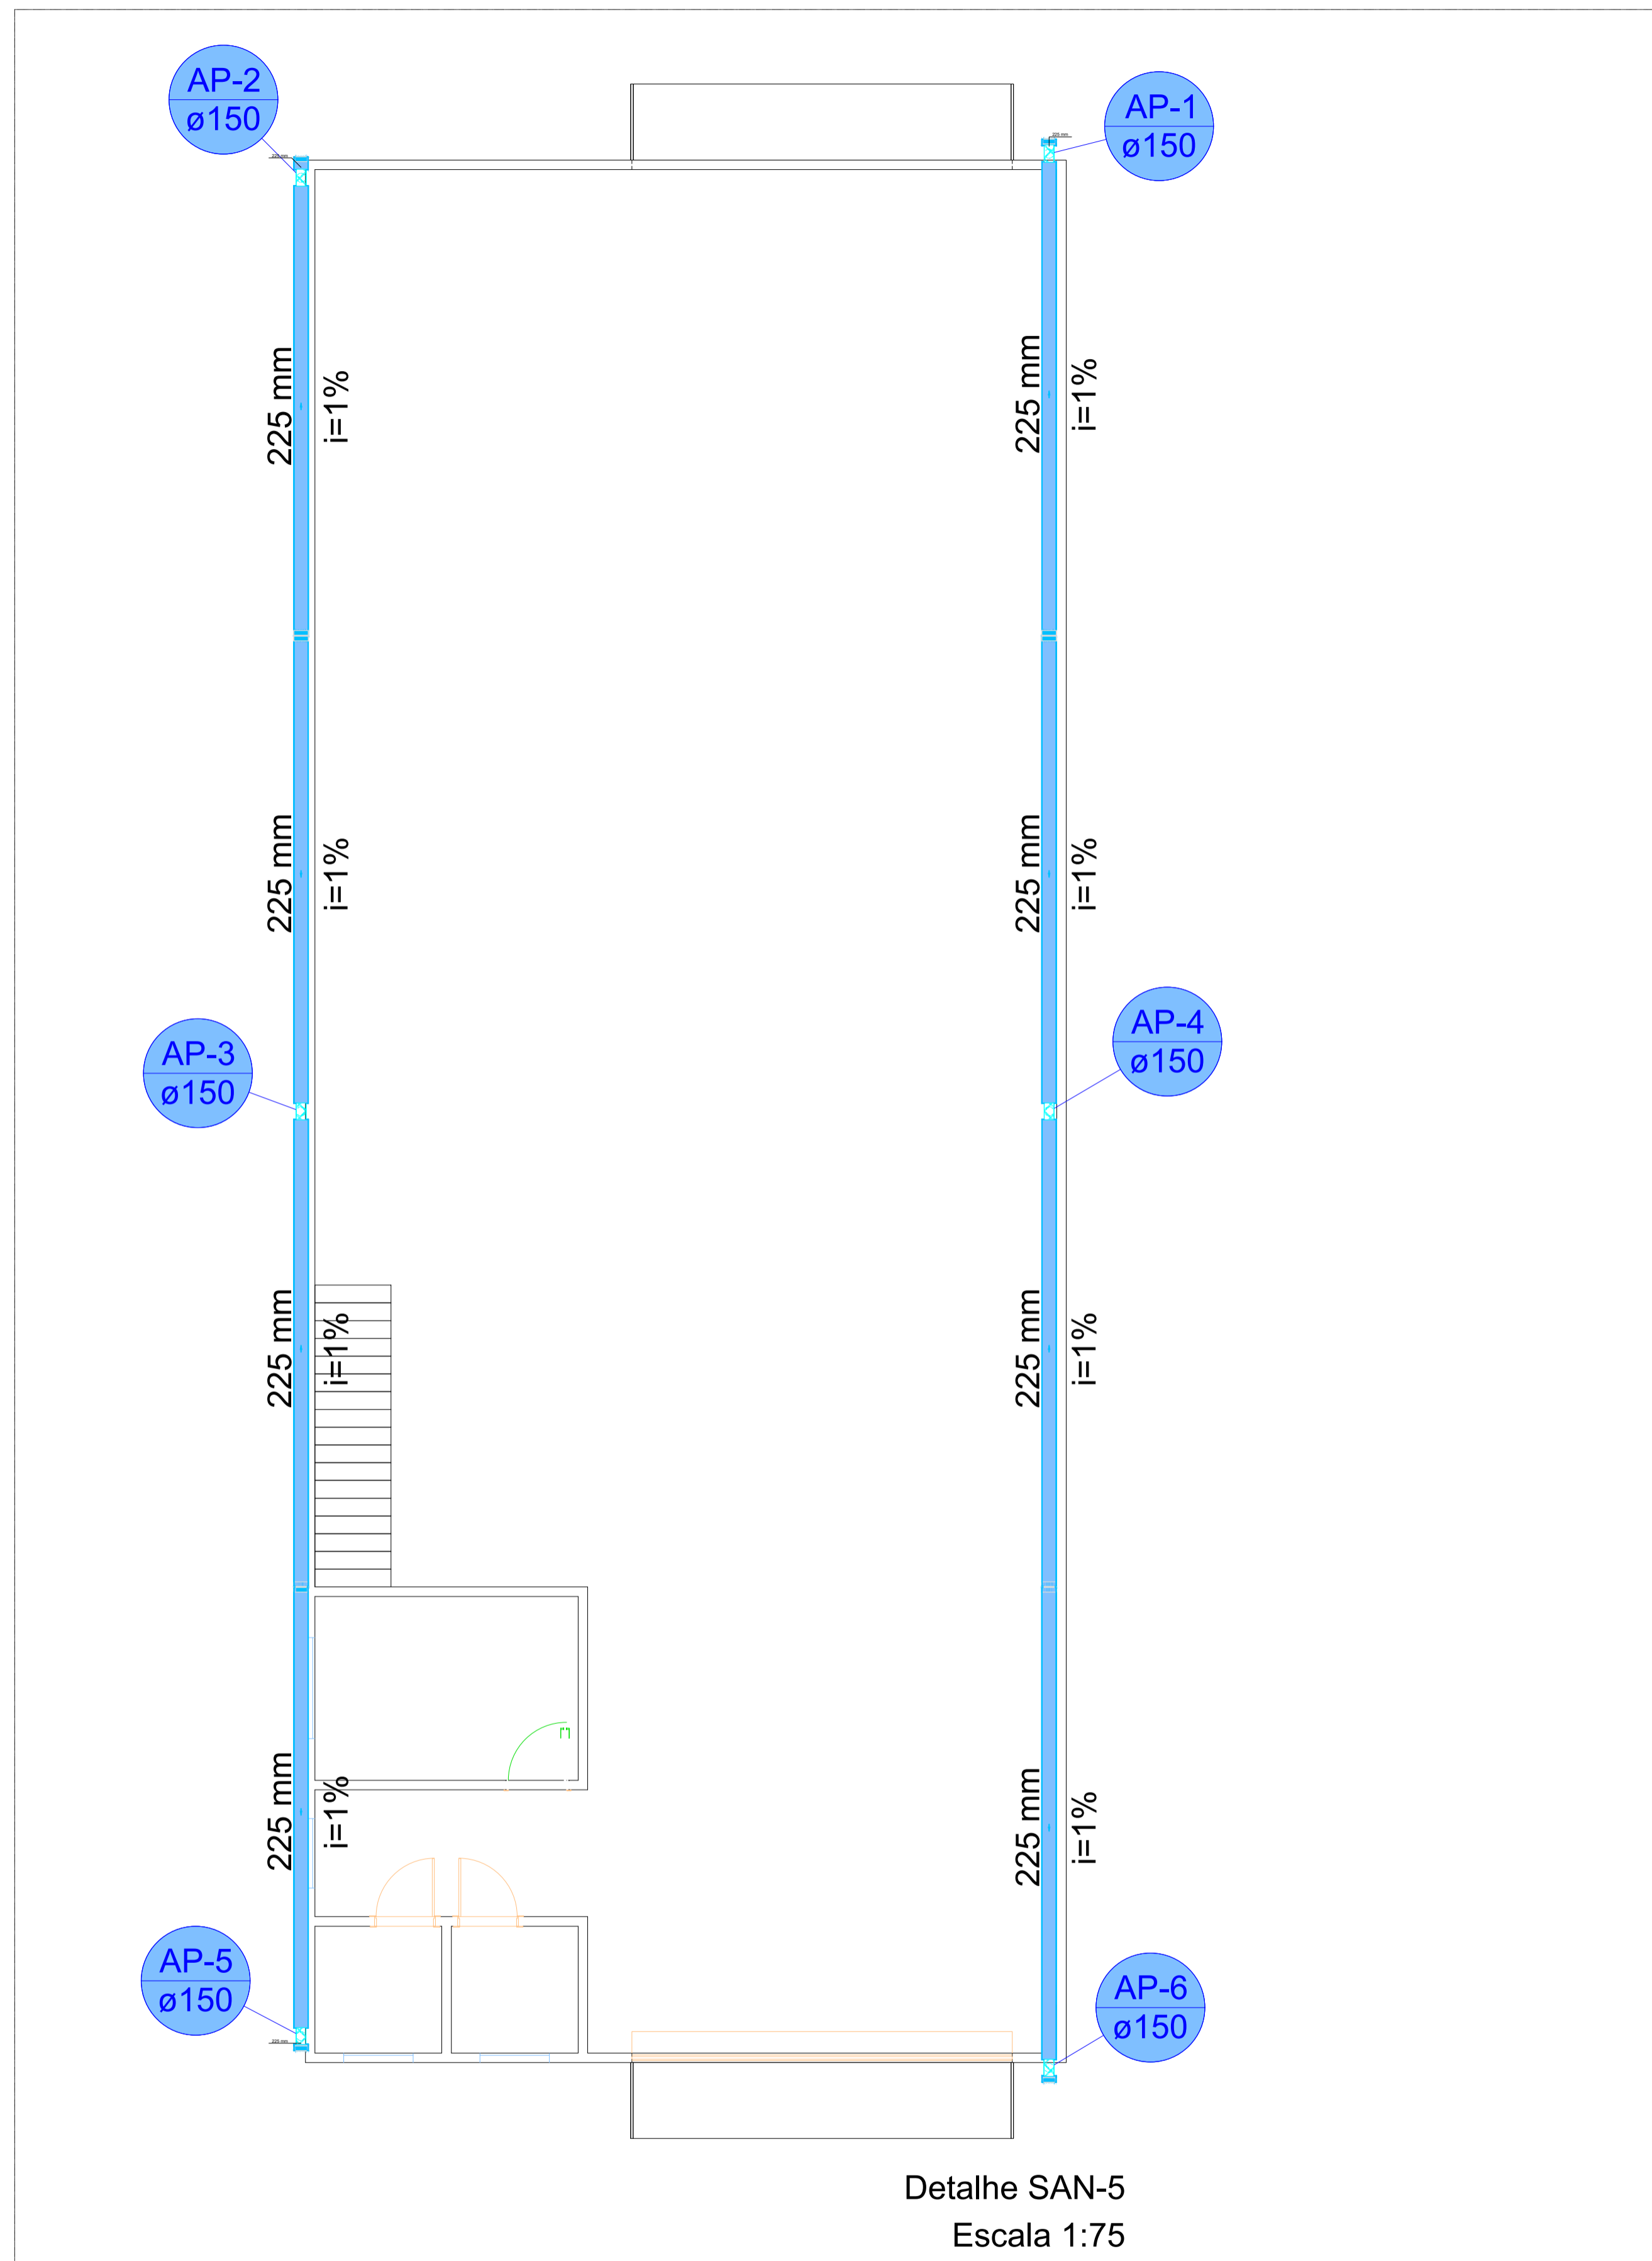

Responsável técnico			
Gabriel Henrique Gomes CREA SP-5069948393/D			
Proprietário			
Município de Andriá / PR		CNPJ Nº 76.235.761/0001-94	
<b>Galpão Industrial 2</b>			
Situação		Área para aprovação	
			
Nome do projeto <b>Pluvial - Detalhe Cobertura</b>			
Endereço BR 369		Bairro Área Industrial - ZI2	
Lote 1B		Cidade Andriá / PR	
Tabela de áreas		Revisão R00	Prancha 08/08
Área do terreno 5.671,87 m <sup>2</sup>	Área de Permeabilidade 5.311,87 m <sup>2</sup>	Data 22/11/2024	Escala 1:75
Área construída 0,00 m <sup>2</sup>	Área à construir 360,00 m <sup>2</sup>		