


CEMITÉRIO MUNICIPAL
Q100

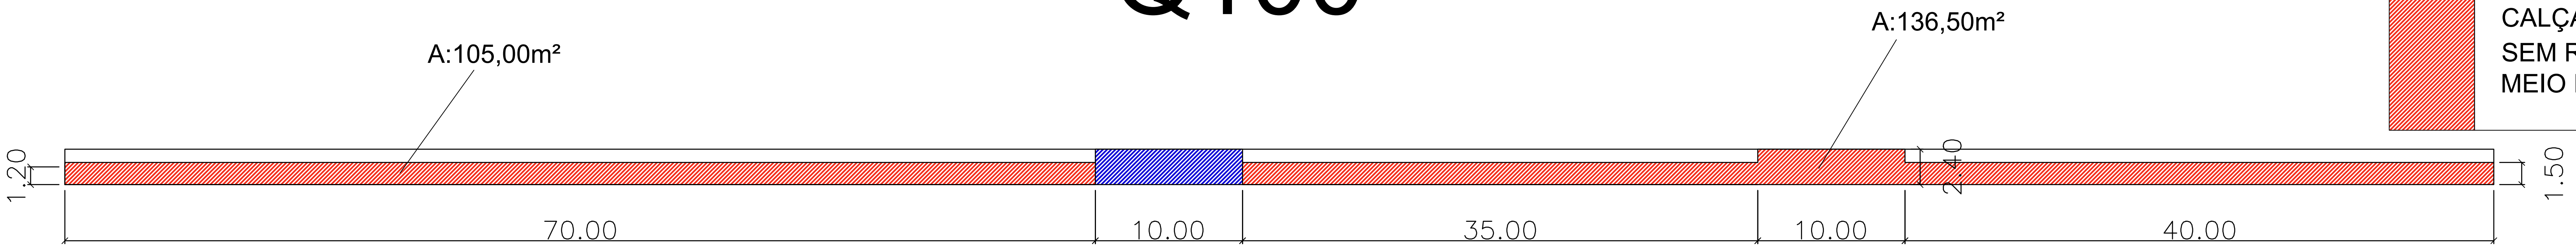


	CALÇADA E MEIO FIO EXISTENTES A CONSERVAR	MEIO FIO A RECUPERAR: 54,82m
	CALÇADA A EXECUTAR E MEIO FIO A RECUPERAR	CALÇADA A EXECUTAR:
	CALÇADA A EXECUTAR SEM RECUPERAÇÃO DE MEIO FIO	1329,39m²

RUA DA PAZ

RUA VER. HILONICO WILLEMAN


RUA VER. LUIZ ARNEIRO

Q54

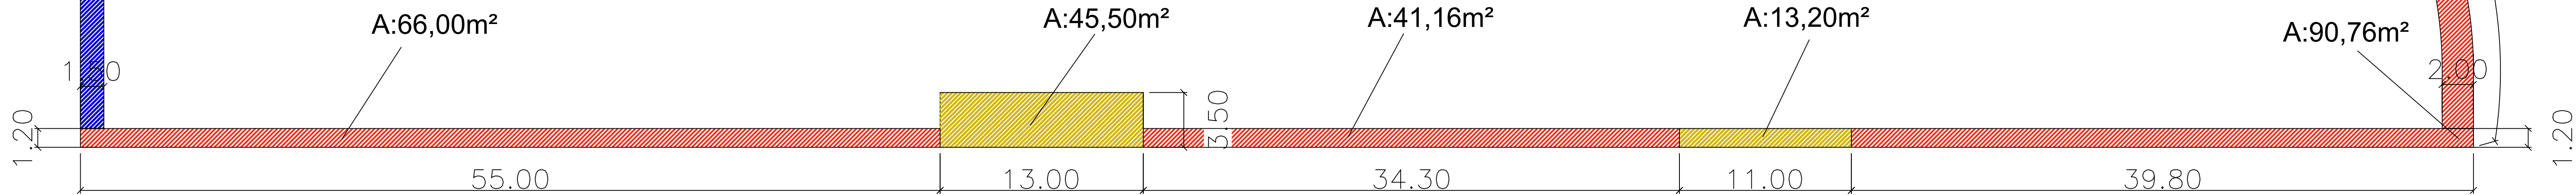

TV. DA SAUDADE

Q54-A

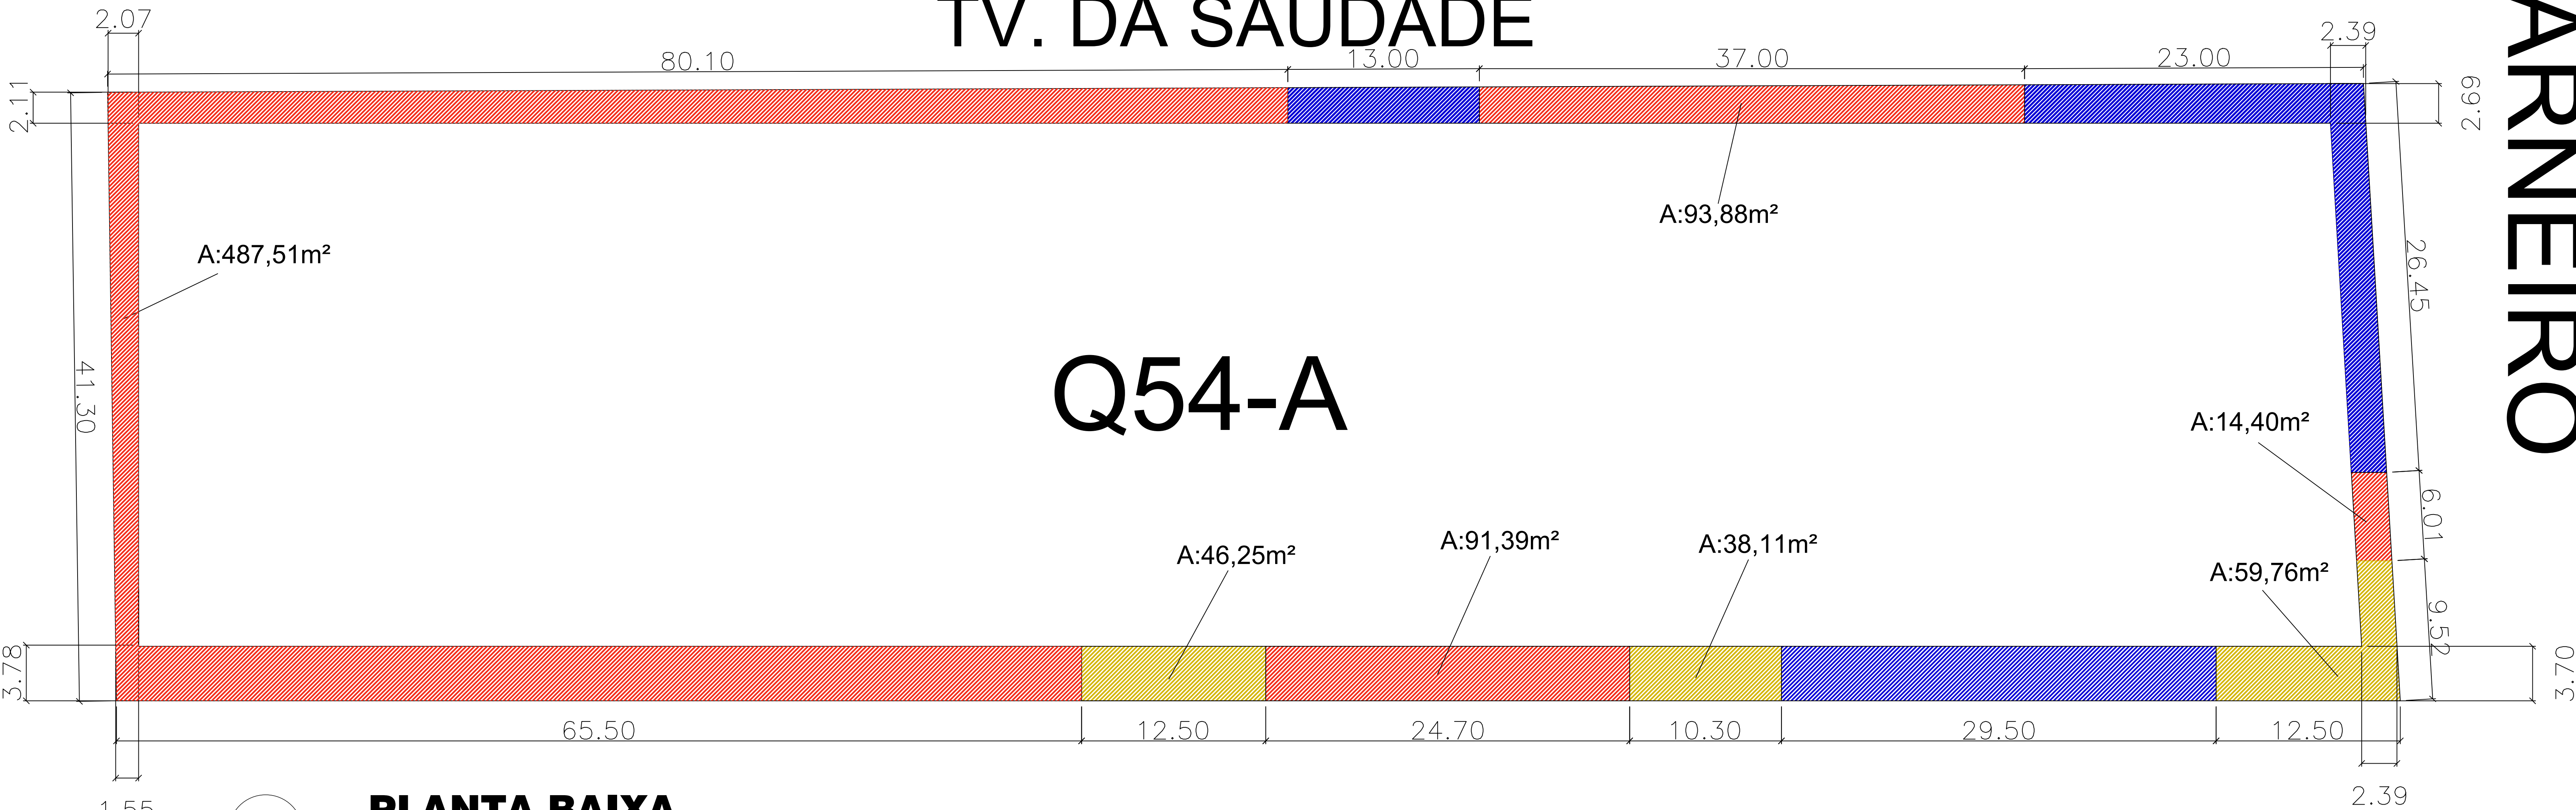

PLANTA BAIXA
1/200

RUA MARINGÁ

Projeto arquitetônico	Título	01/02	Folha
Prefeitura de São João do Caiuá	Proprietário		
Revialização de Passeios Públicos em Diversas Vias	Obr		
Planta Baixa	Conteúdo		
Diversas Vias do Município	Localização		
Lote Sem Lote	Quadra Sem Quadra	Diversos	Bairro
São João do Caiuá	Município		
Prefeitura de São João do Caiuá CNPJ 76.238.435/0001-30	Proprietário		
Engenheiro civil Marco Antonio da Silva CREA-SO 740645/D	Resp. Técnico		
Indicada	Escala	Junho/2024	Data