


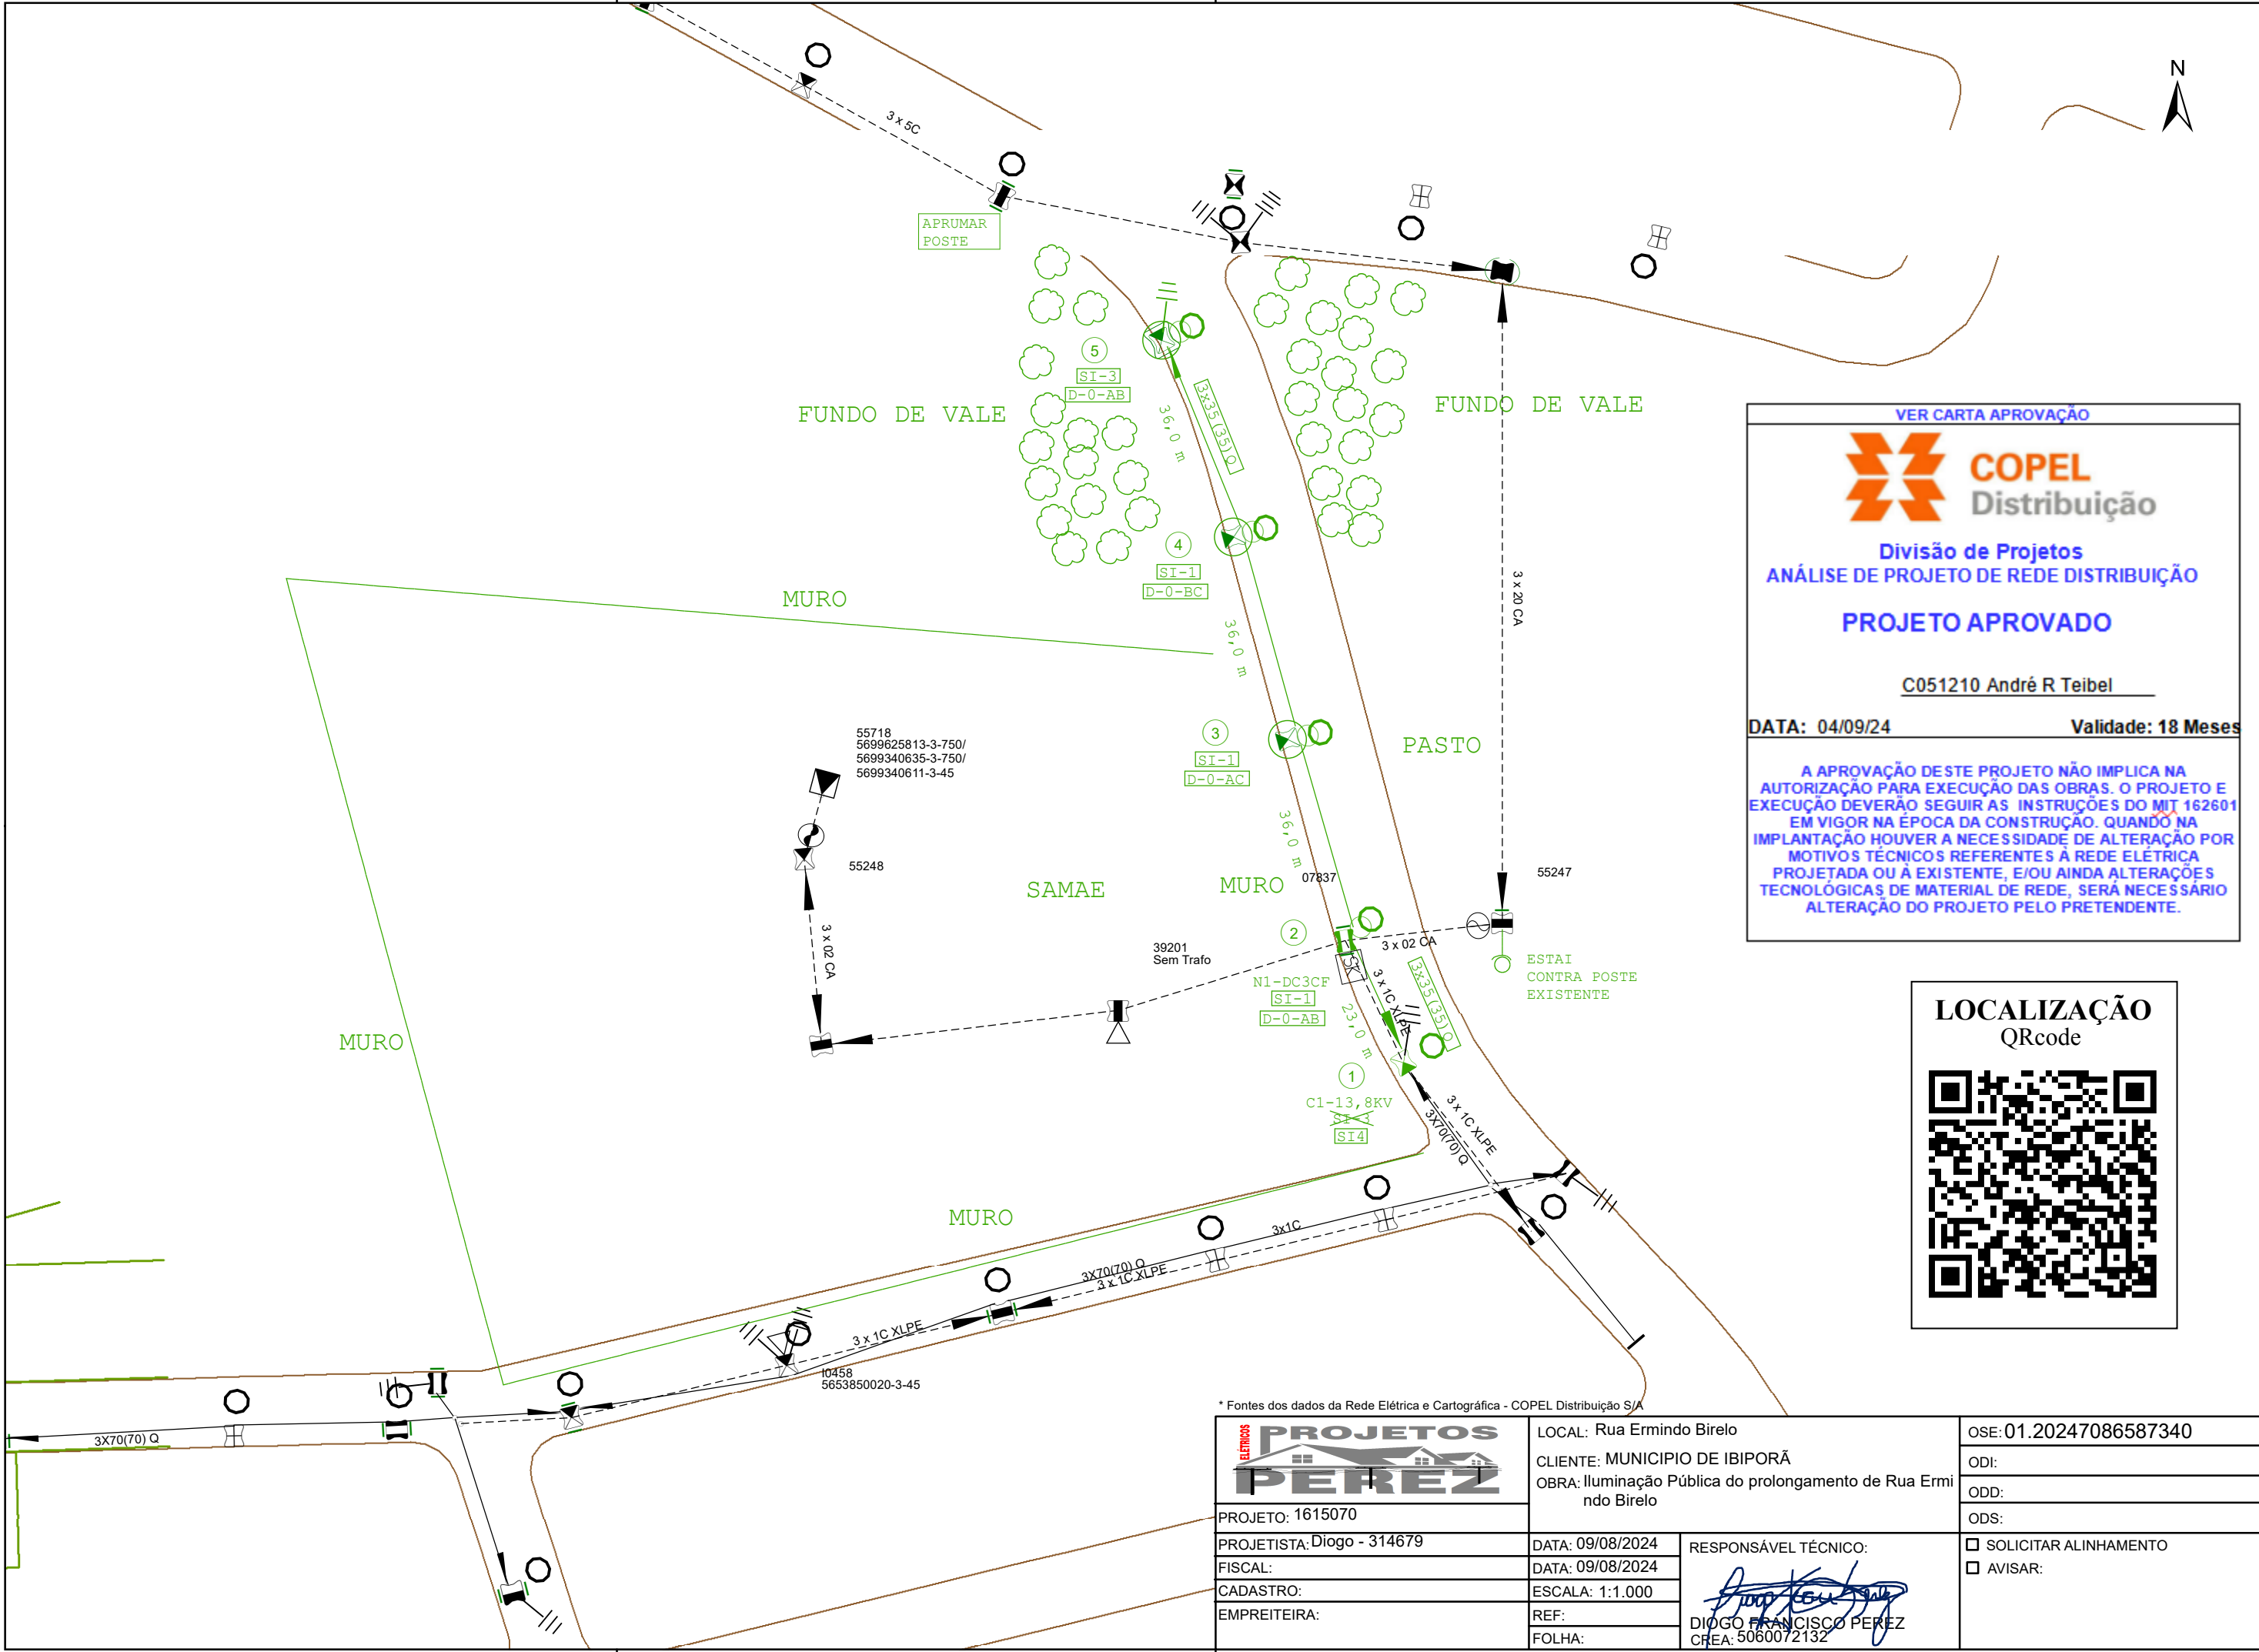

VER CARTA APROVAÇÃO



COPEL
Distribuição

Divisão de Projetos

ANÁLISE DE PROJETO DE REDE DISTRIBUIÇÃO

PROJETO APROVADO

C051210 André R Teibel

DATA: 04/09/24

Validade: 18 Meses

A APROVAÇÃO DESTE PROJETO NÃO IMPLICA NA AUTORIZAÇÃO PARA EXECUÇÃO DAS OBRAS. O PROJETO E EXECUÇÃO DEVERÃO SEGUIR AS INSTRUÇÕES DO MIT 162601 EM VIGOR NA ÉPOCA DA CONSTRUÇÃO. QUANDO NA IMPLANTAÇÃO HOUVER A NECESSIDADE DE ALTERAÇÃO POR MOTIVOS TÉCNICOS REFERENTES À REDE ELÉTRICA PROJETADA OU À EXISTENTE, E/OU AINDA ALTERAÇÕES TECNOLÓGICAS DE MATERIAL DE REDE, SERÁ NECESSÁRIO ALTERAÇÃO DO PROJETO PELO PRETENDENTE.

LOCALIZAÇÃO
QRcode



* Fontes dos dados da Rede Elétrica e Cartográfica - COPEL Distribuição S/A

	LOCAL: Rua Ermino Birelo		OSE: 01.20247086587340
	CLIENTE: MUNICIPIO DE IBIPORÃ		ODI:
PROJETO: 1615070	OBRA: Iluminação Pública do prolongamento de Rua Ermino Birelo		ODD:
PROJETISTA: Diogo - 314679	DATA: 09/08/2024	RESPONSÁVEL TÉCNICO:  DIOGO FRANCISCO PEREZ CREA: 5060072132	ODS:
FISCAL:	DATA: 09/08/2024		☐ SOLICITAR ALINHAMENTO
CADASTRO:	ESCALA: 1:1.000		☐ AVISAR:
EMPREITEIRA:	REF:		
	FOLHA:		