




CORTE A-A
Escala 1:50

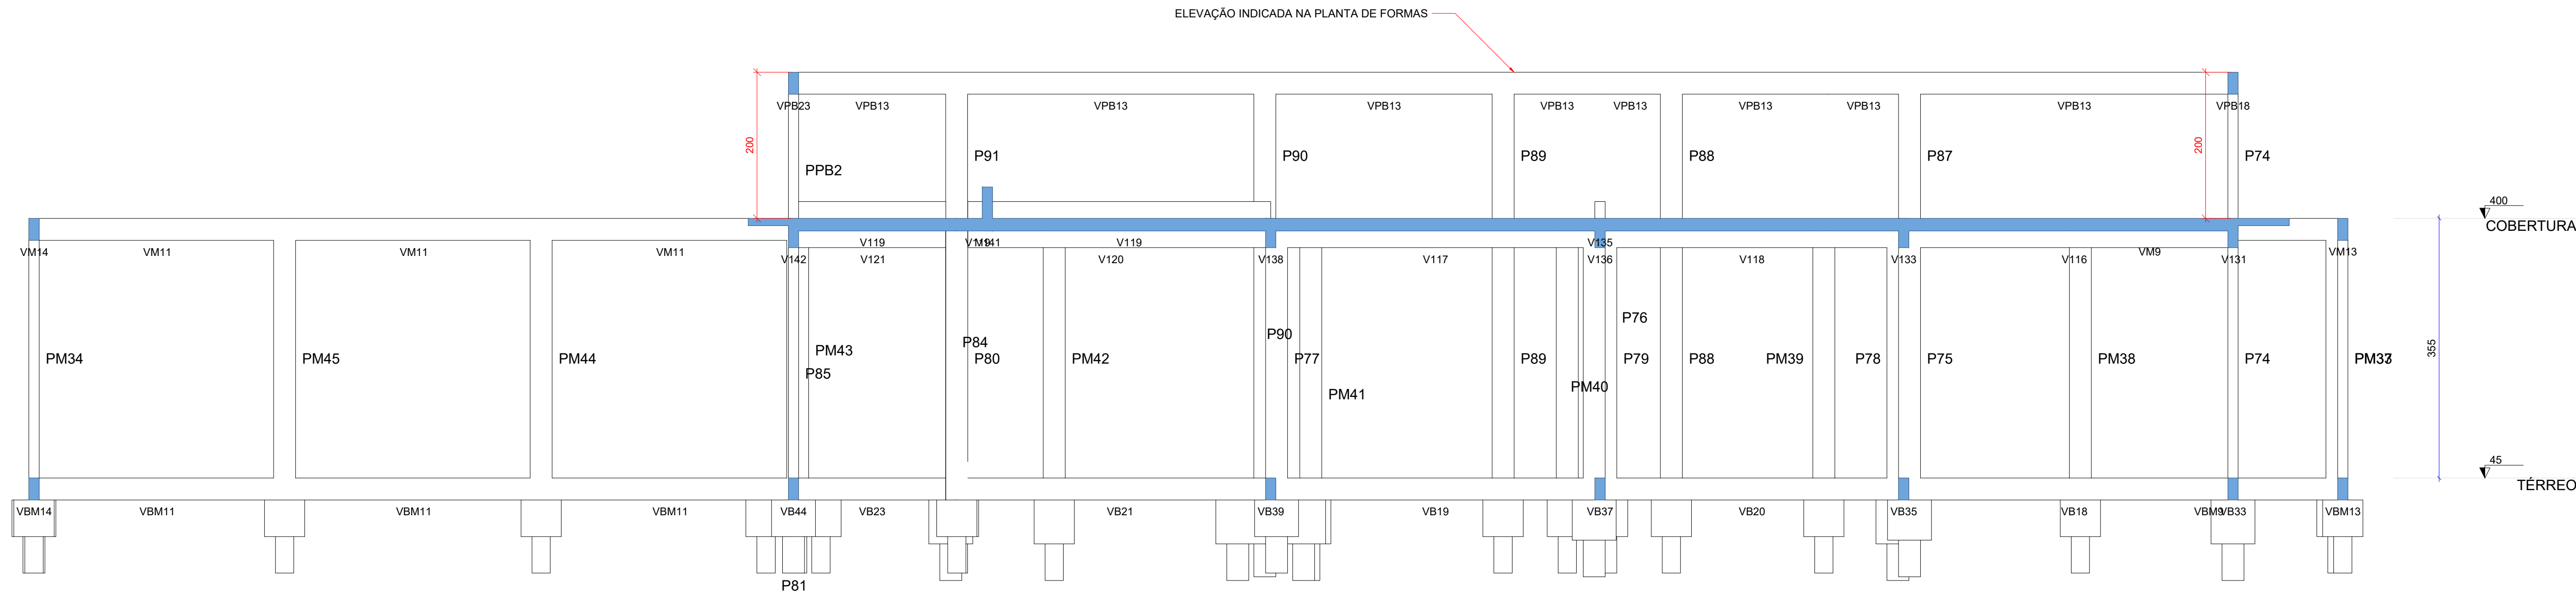

CORTE B-B
Escala 1:50

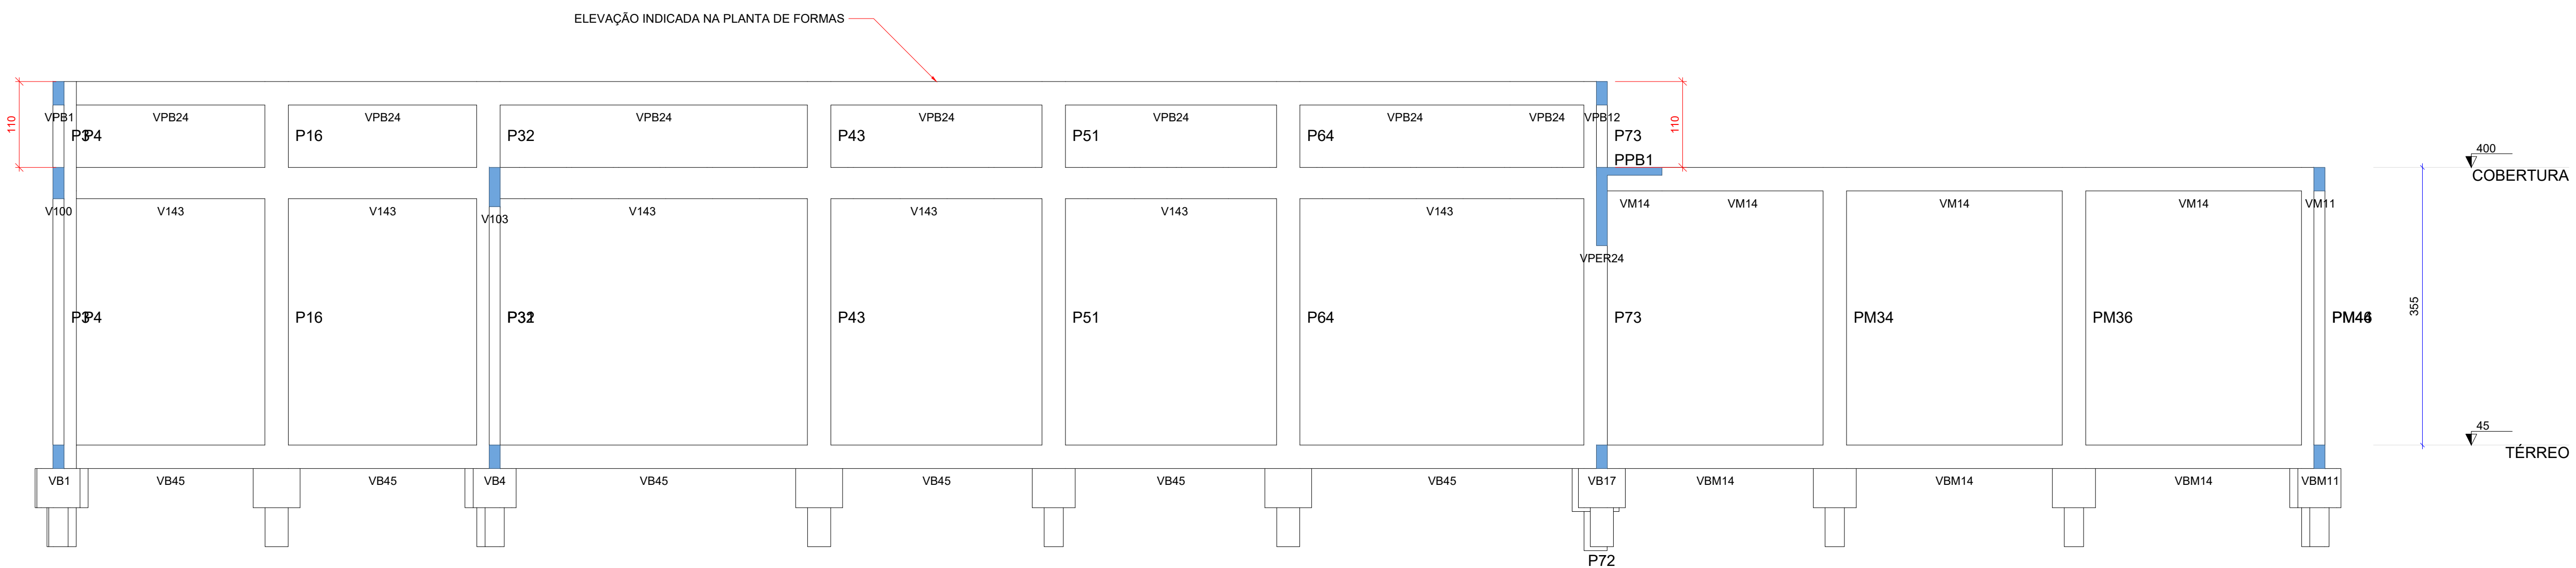


CORTE C-C
Escala 1:50

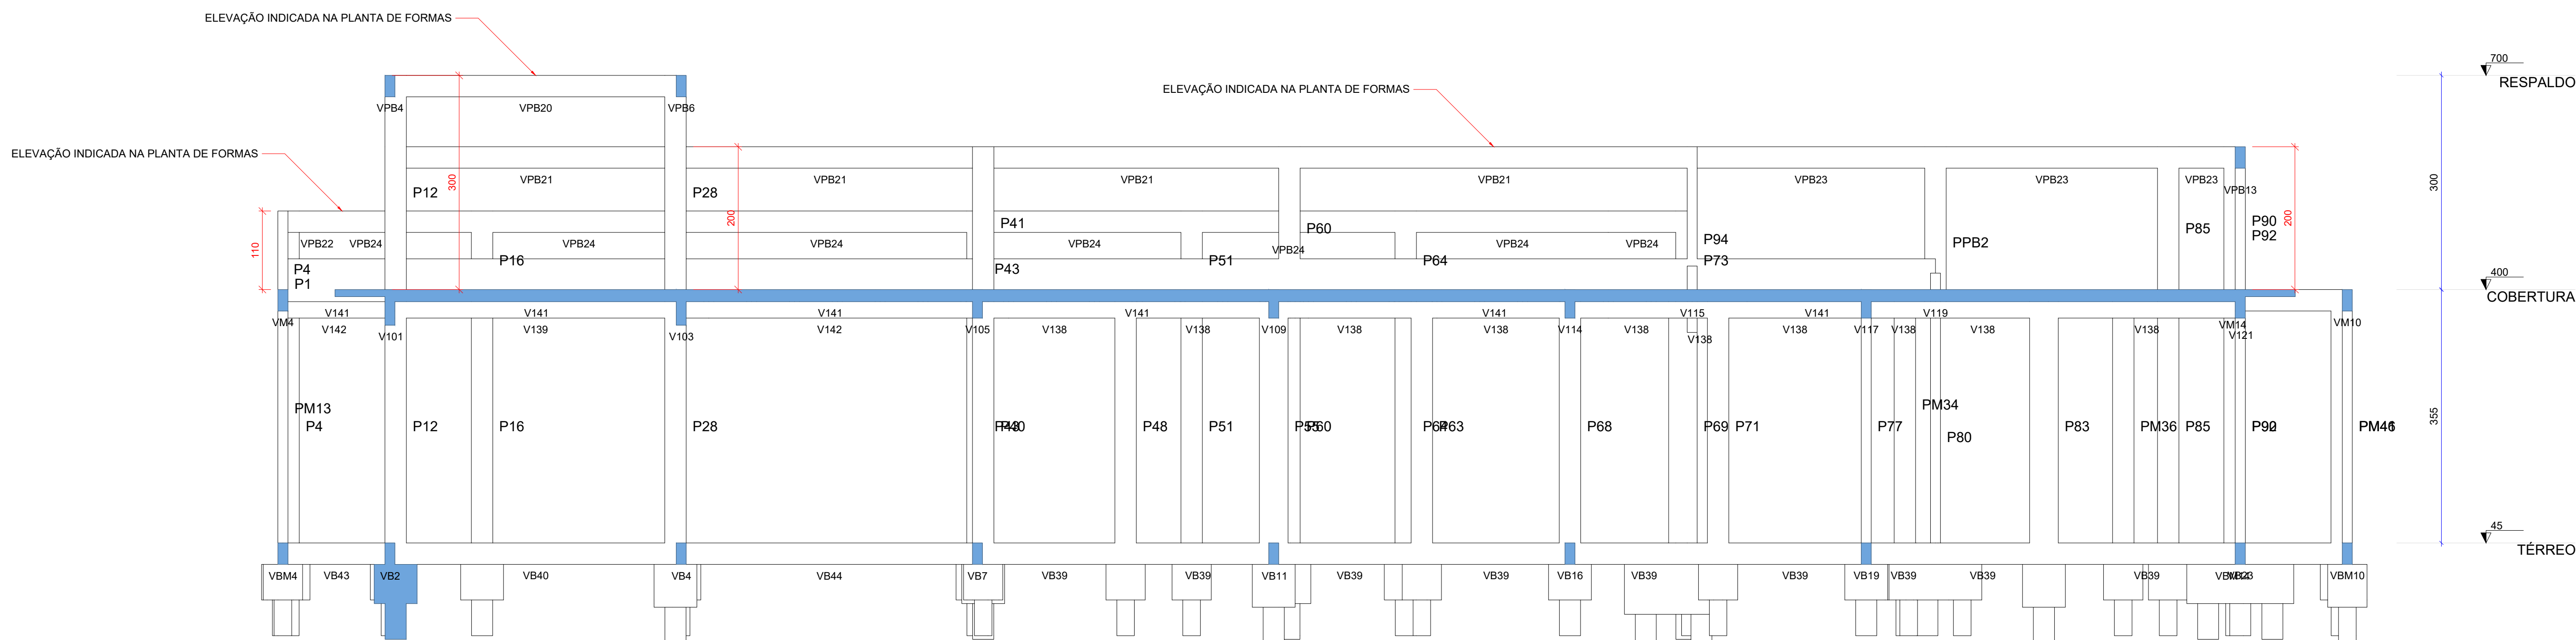

CORTE D-D
Escala 1:50

NOTAS:
1) Resistência característica do concreto Fck = 25 MPa;
2) O valor das cotas prevalece ao da escala;
3) Nodificar todos os membros na obra;
4) Aplicar pintura: Camo de proteção ao fogo - caso se deva instalar;
5) Correr localização e dimensões do lote antes de executar a fundação;
NOTA TÉCNICA - ESTRUTURA EM CONCRETO ARMADO
Normas Técnicas Aplicáveis: O projeto e a execução da estrutura em concreto armado atendem às normas vigentes, incluindo:
NBR 1110 - Projeto de Estruturas de Concreto;
NBR 16931 - Execução de Estruturas de Concreto;
NBR 12221 - Cálculo de Cimento Portland - Preparo e Recebimento;
NBR 12222 - Estruturas de Concreto Pré-moldado;
NBR 9061 - Argas e Segurança nas Edificações;
NBR 15375 - Desempenho de Edificações Habitacionais;
Vista da Estrutura A-mostrada foi proposta para uma vista útil de 50 anos, conforme os critérios da NBR 15575, considerando a evolução e manutenção adequada.

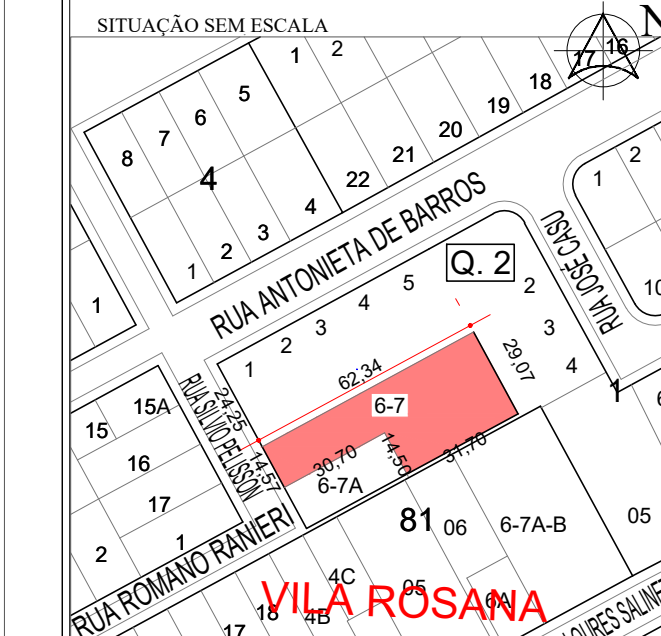TÍTULO DO PROJETO: PROJETO ESTRUTURAL		PRONCHIA 22/23	ZONAMENTO ZM6
LOCAL DO PROJETO: SEDE DO CADERNÉ CENTRO DE ATENDIMENTO AO DEFICIENTE VISUAL		ESCALAS DADA	CORFICIENTES DE APROPRIAMENTO 0,66
LOCAL DO PROJETO: R. SILVIO PELISSON, QUADRA 02, LOTE 6-7 VILA ROSANA - IBIPORÁ PR		DATA DO PROJETO AGOSTO 2025	TAXA DE OCUPAÇÃO (%) 66,30%
PROPRIETÁRIO: PREFEITURA MUNICIPAL DE IBIPORÁ		CPF (CNPJ) 76.244.961/0001-03	
DETALHAMENTO DO PROJETO: 		PROPRIETÁRIO: PREFEITURA MUNICIPAL DE IBIPORÁ 76.244.961/0001-03	
QUADRO DE ÁREAS (m²): ÁREA TERRENO: 1.367,35m² ÁREA A CONSTRUIR: 900,42m²		AUTOR DO PROJETO: GUILHERME RIBEIRO DOS SANTOS CREA: PR-220517-12	
ÁREA PERMEÁVEL: 127% = 176,51m²		PREFEITURA MUNICIPAL DE IBIPORÁ	
PREFEITURA MUNICIPAL DE IBIPORÁ		PREFEITURA MUNICIPAL DE IBIPORÁ	