


233150.0000

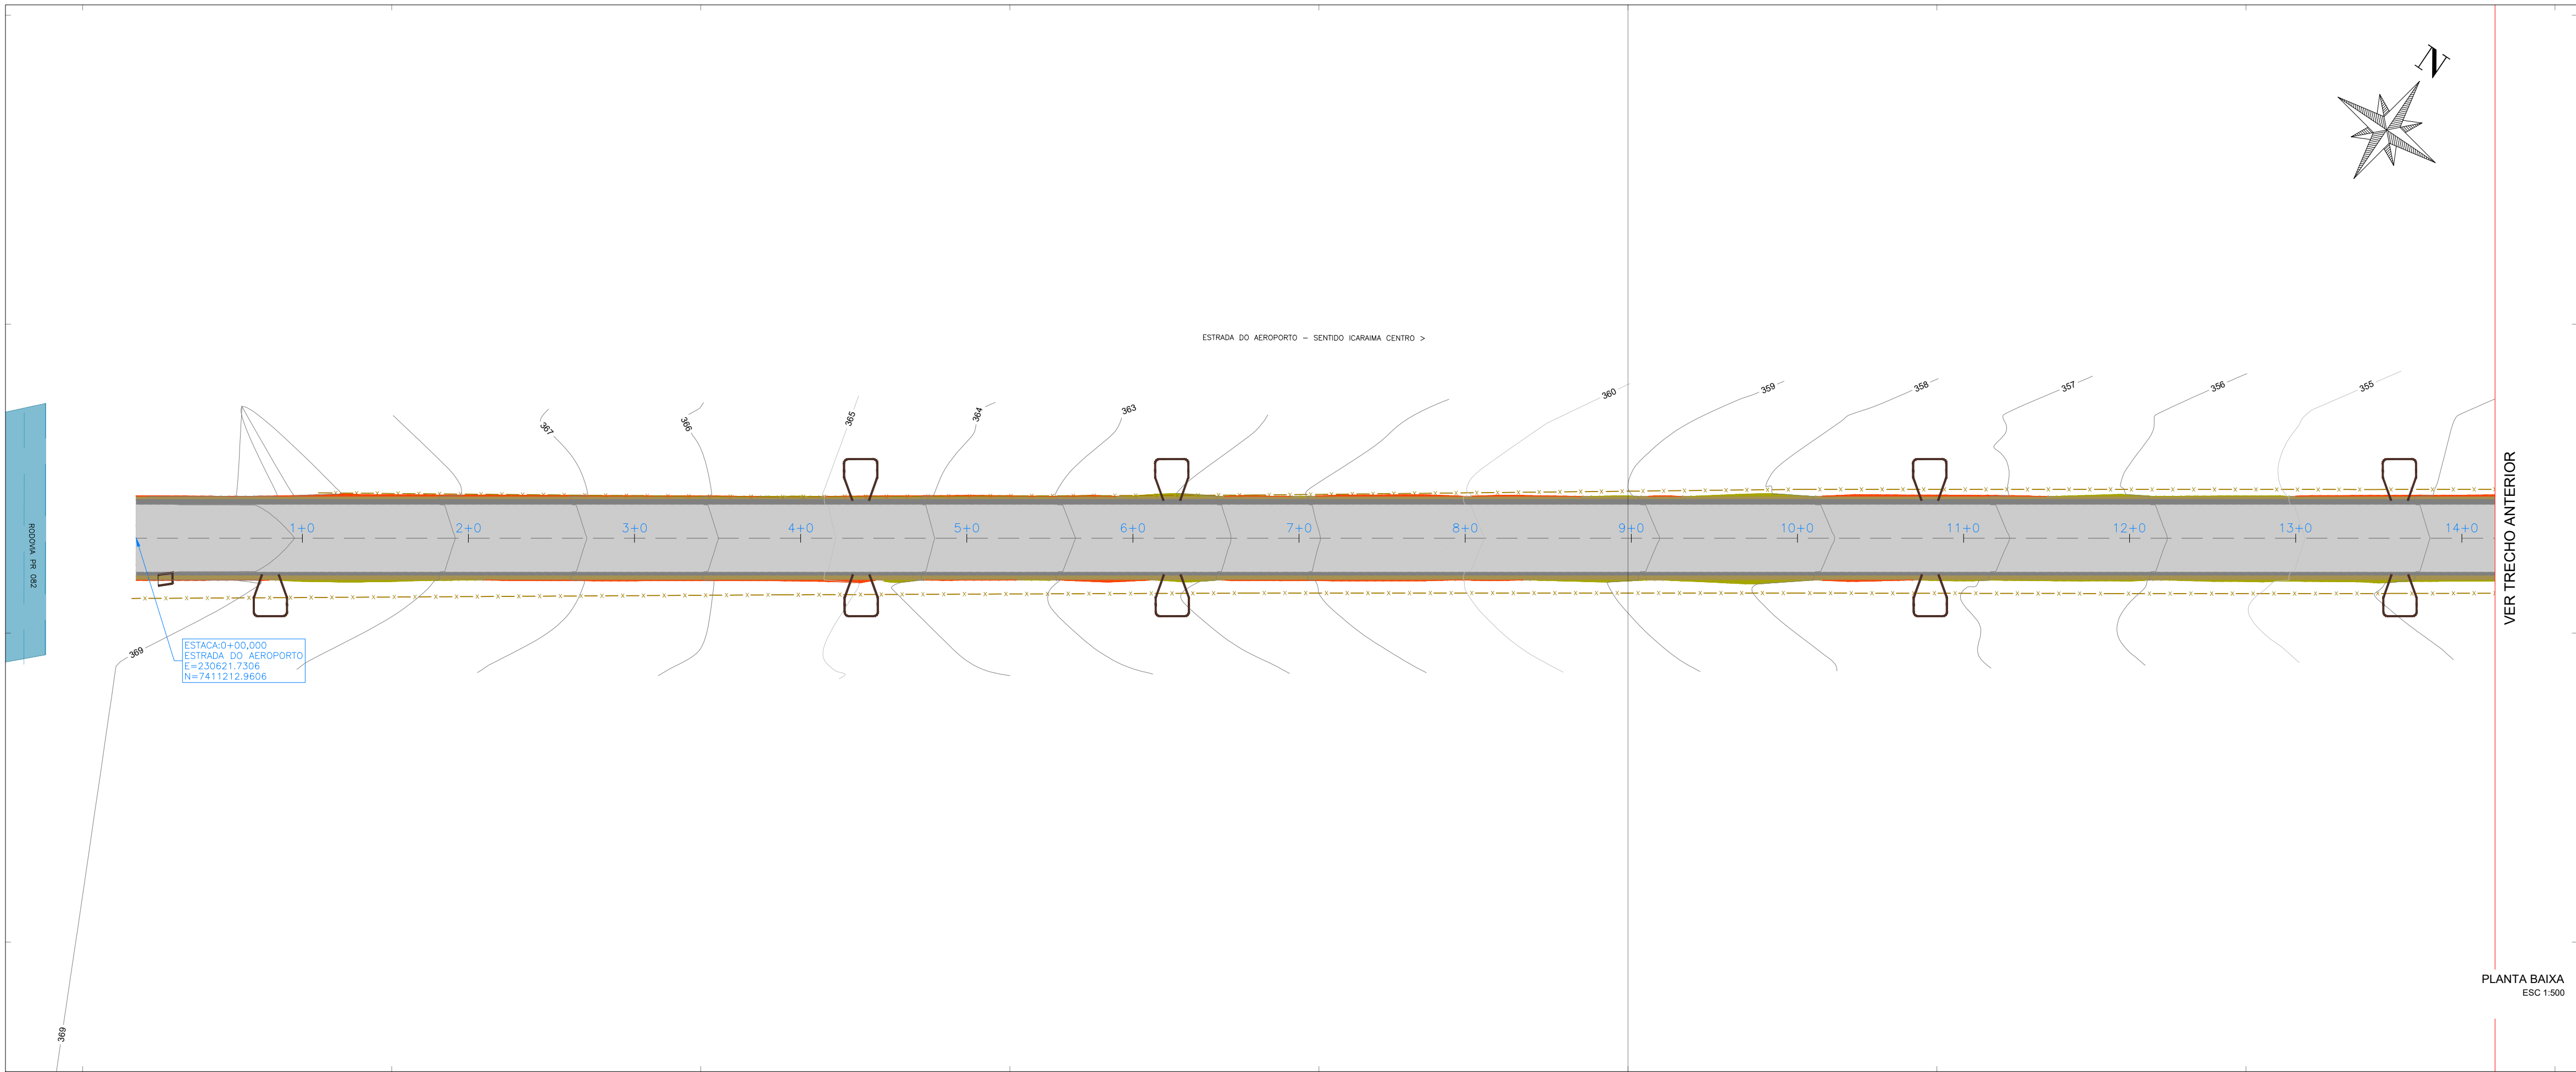

LEGENDA

—	TALUDE CORTE
—	TALUDE ATERRO
—	BANQUETA DE ATERRO LATERAL DA PISTA
—	PAVIMENTO EXISTENTE
—	PAVIMENTO PROJETADO
—	PROJEÇÃO DA BASE DE SOLO CIMENTO
□	BACIA DE CONTEÇÃO
—	CERCAS
●	ÁRVORES
—	CURVAS DE NÍVEL

*NOTA: O SERVIÇO DE RETIRADA DE CERCA E REMOÇÃO DE ÁRVORES QUANDO NECESSÁRIO, FICARÁ POR CONTA DO MUNICÍPIO.

PLANTA BAIXA
ESC 1:500

233150.0000


230850.0000

230900.0000

230950.0000

231000.0000

231050.0000

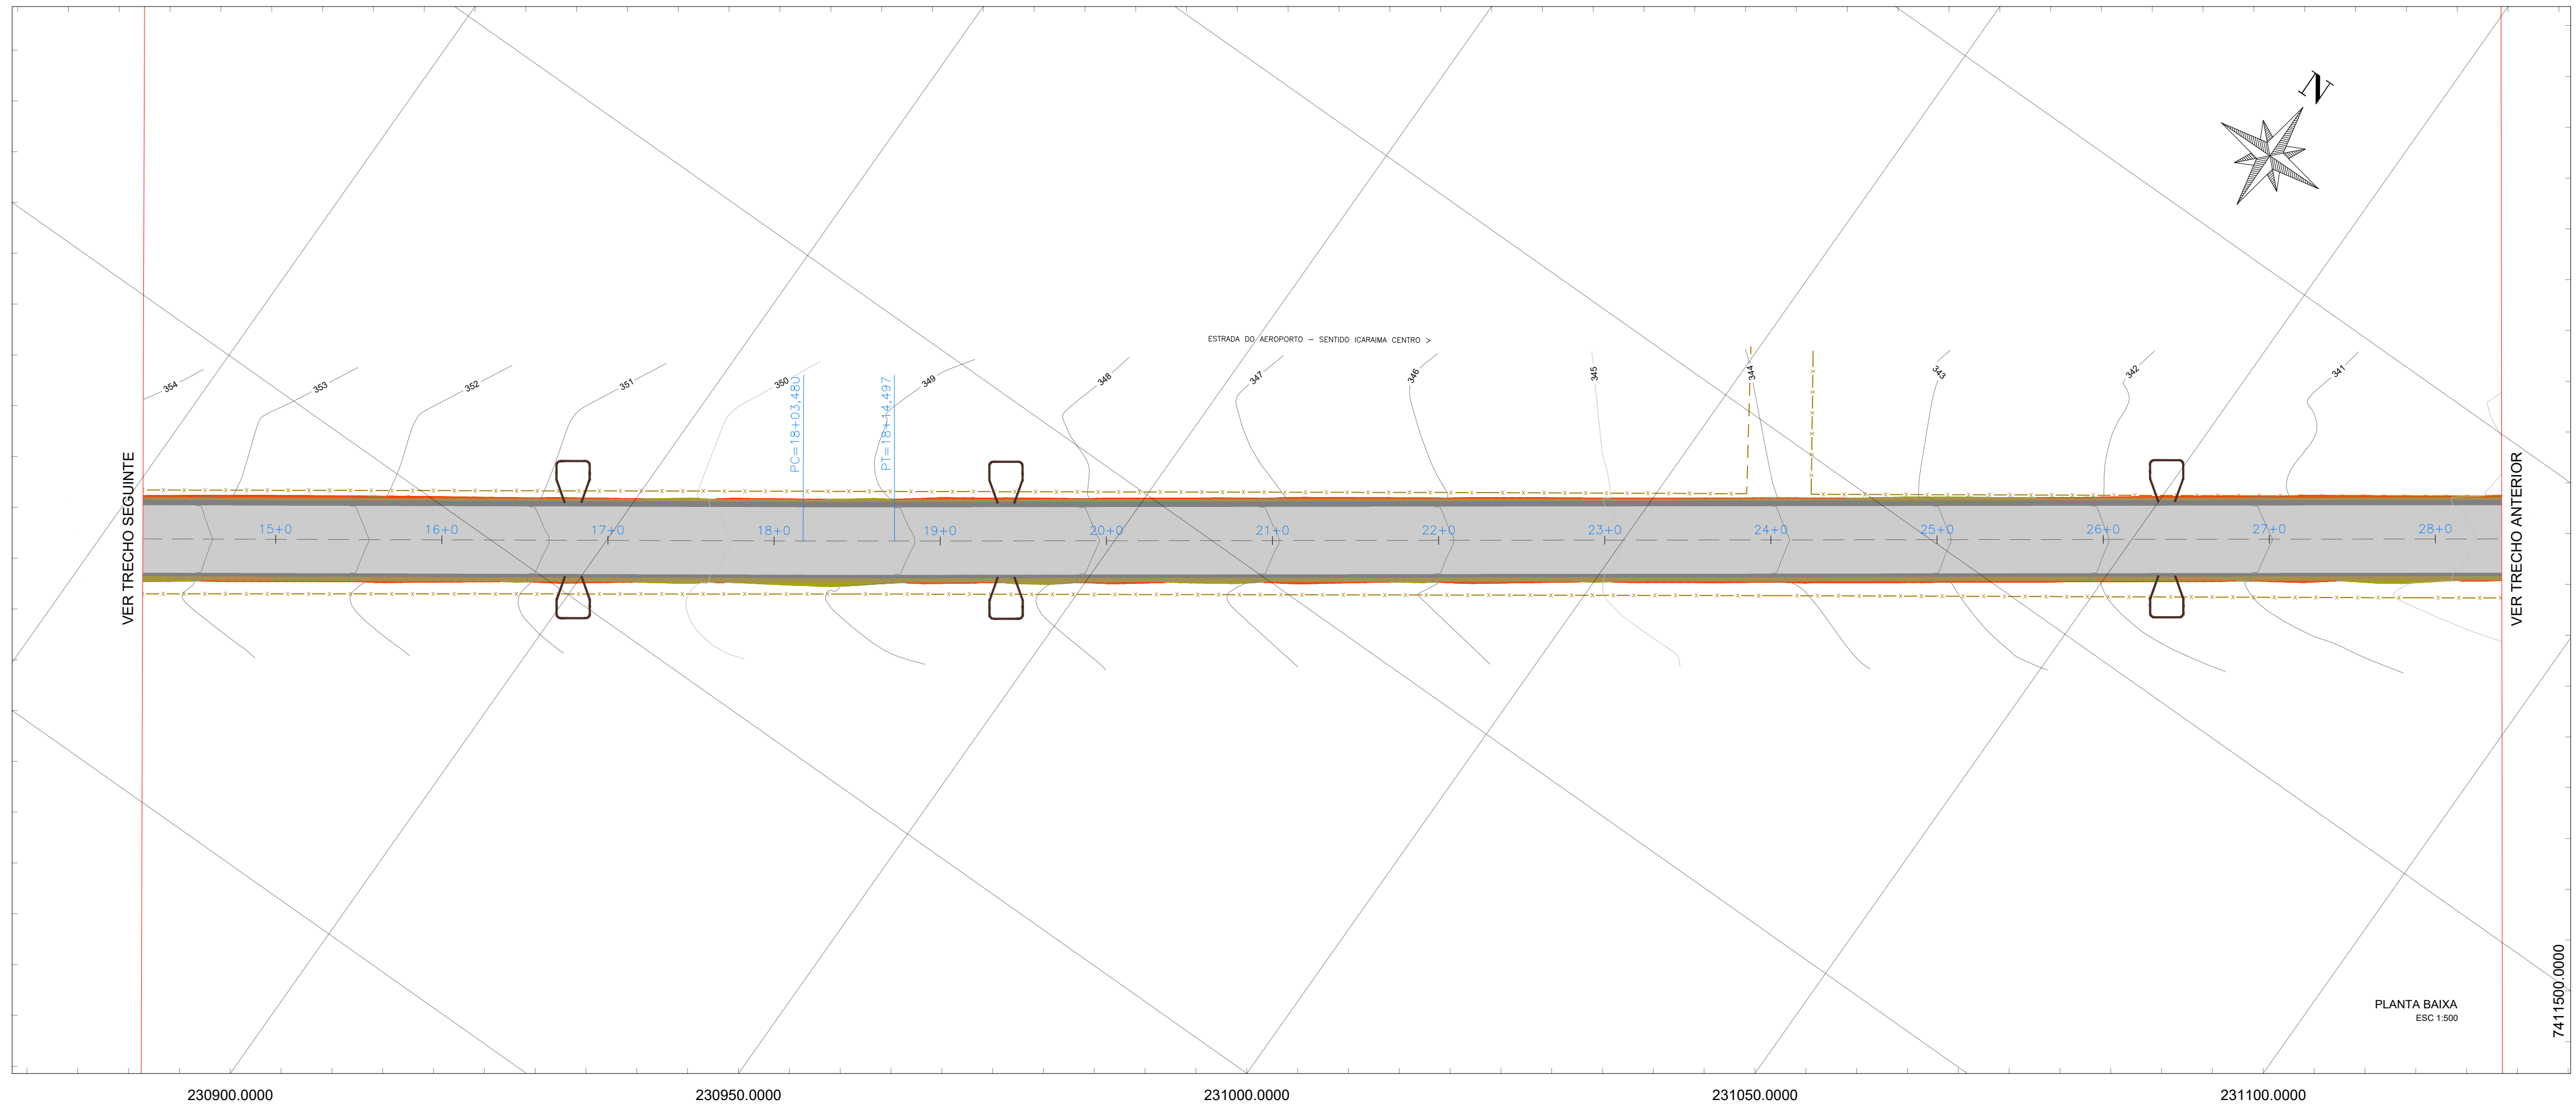

Assessoria Técnica em Engenharia Civil Ltda.
Fone: (41) 3624-7775
e-mail: engenharia@tccassessoriatecnica.com.br
Avenida Pirapó, 5538 - Zona 03, CEP- 87502-140, Umuarama - PR

PROJETO DE PAVIMENTAÇÃO

OBRA
PROJETO DE PAVIMENTAÇÃO EM
TST - ESTRADA RURAL

CONTÉUDO
- PLANTA BAIXA DE PAVIMENTAÇÃO;
- LEGENDA.


PROPRIETÁRIO
MUNICÍPIO DE ICARAIMA-PR
CNPJ: 76.247.337/0001-60
LOCAL
ESTRADA DO AEROPORTO E ESTRADA IGUAÇU - ICARAIMA-PR

FOLHA
01/06

ESCALA
INDICADA
DATA
MARÇO/2024
Nº DO CONTRATO


ADEMAR AMÉRICO CAMOSSATO
ENGº CIVIL CREIA 24.080-D/PR

MUNICÍPIO DE ICARAIMA
C.N.P.J.: 76.247.337/0001-60

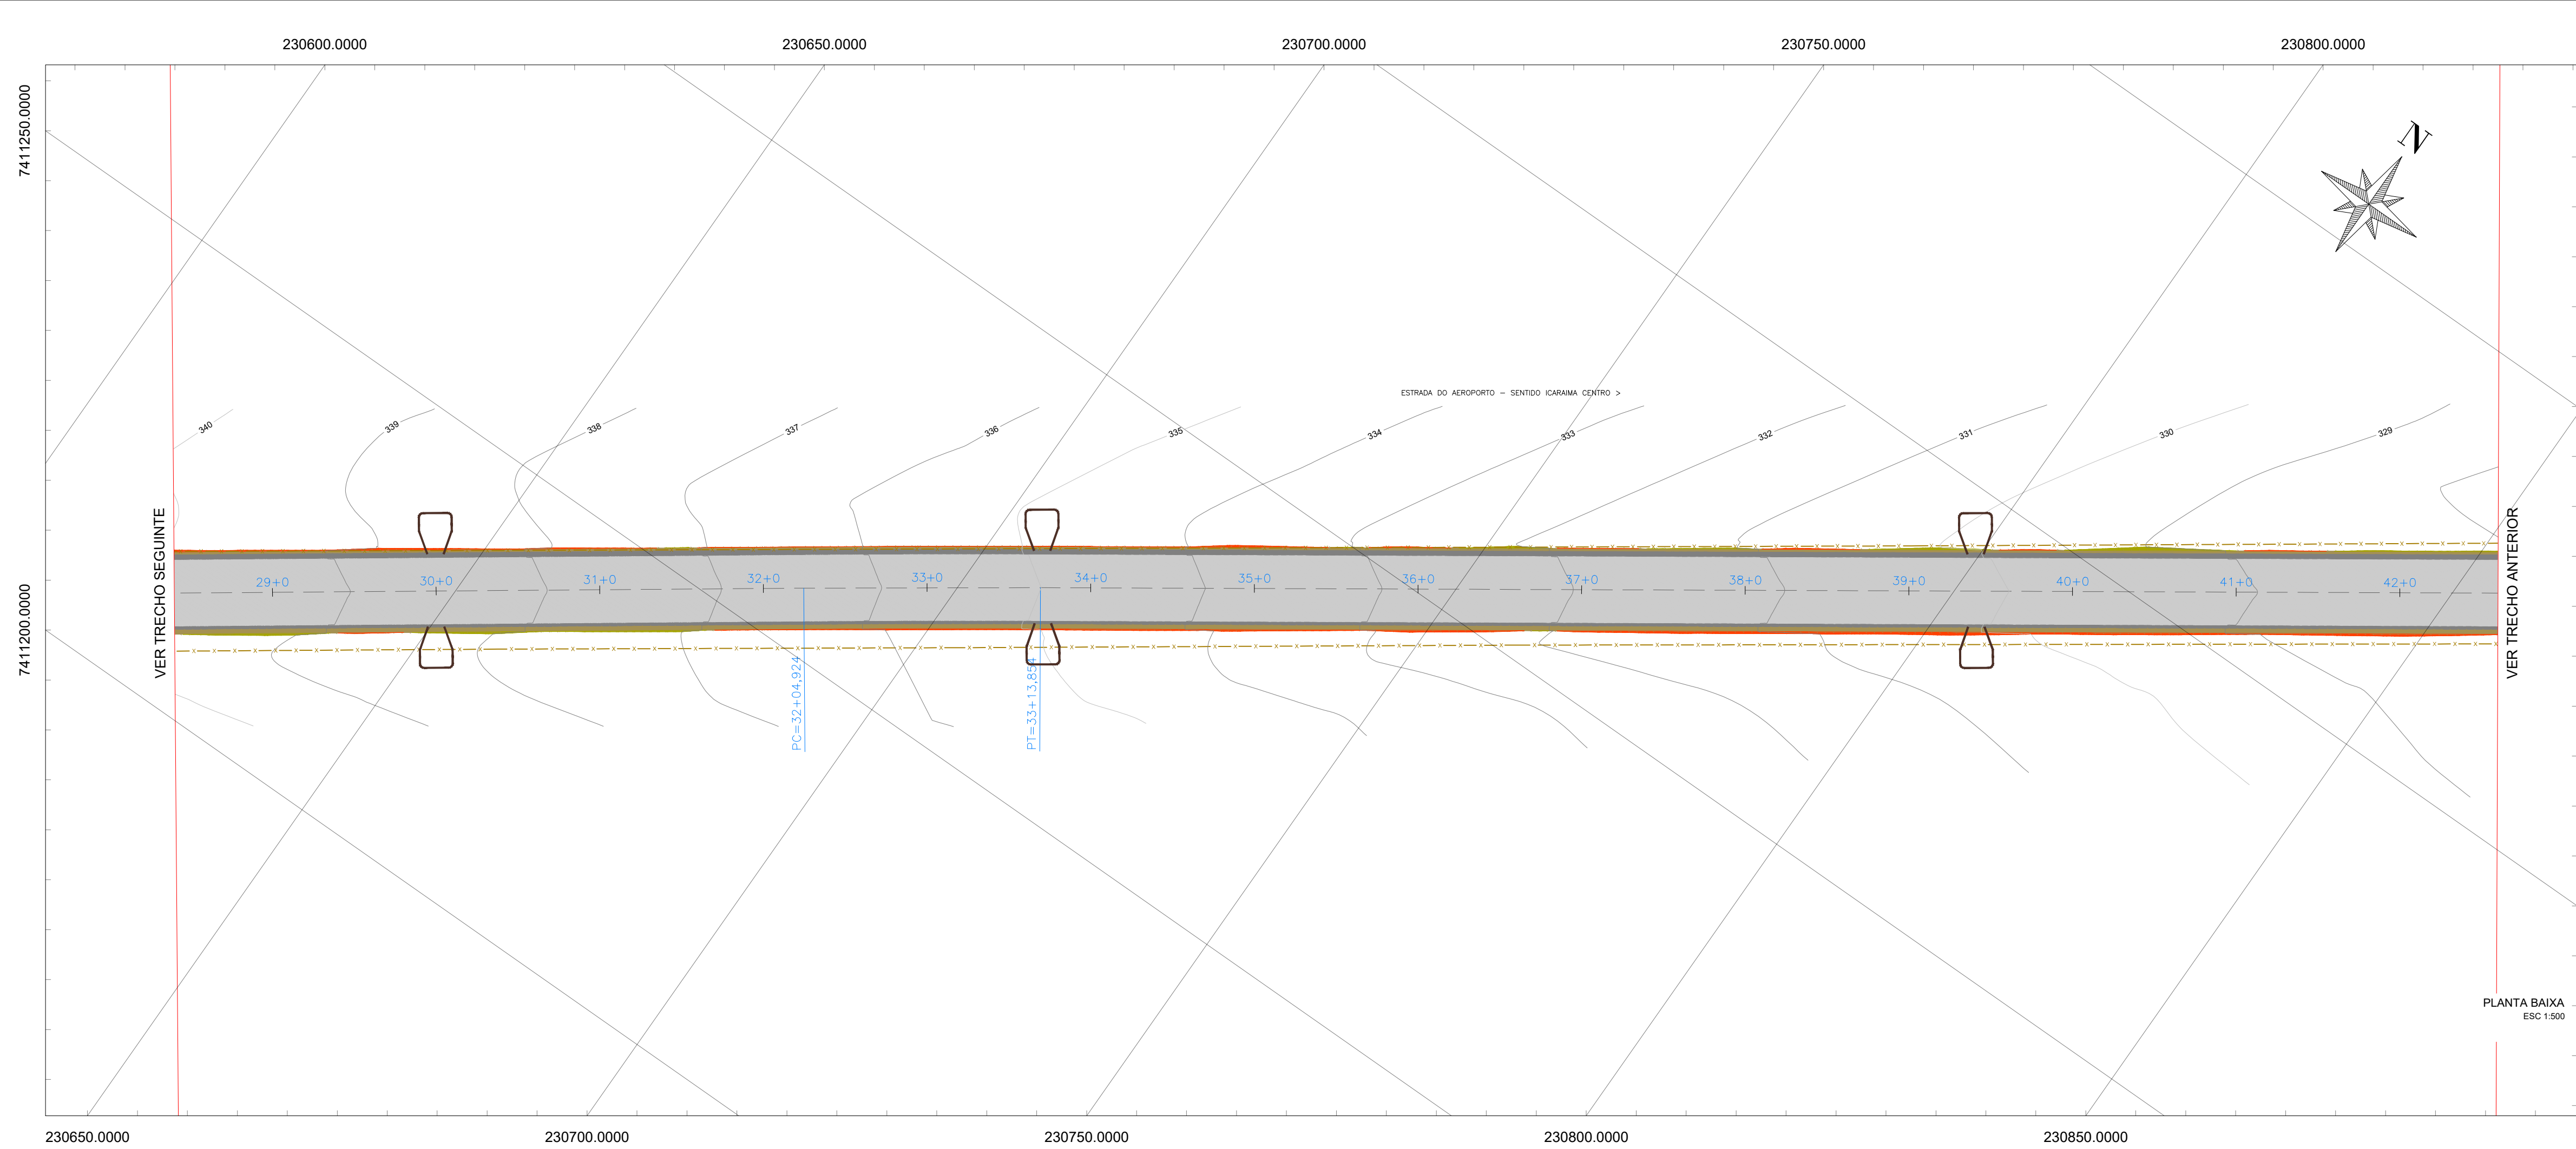


LEGENDA	
	TALUDE CORTE
	TALUDE ATERRO
	BANQUETA DE ATERRO LATERAL DA PISTA
	PAVIMENTO EXISTENTE
	PAVIMENTO PROJETADO
	PROJEÇÃO DA BASE DE SOLO CIMENTO
	BACIA DE CONTEÇÃO
	CERCAS
	ÁRVORES
	CURVAS DE NÍVEL

*NOTA: O SERVIÇO DE RETIRADA DE CERCA E REMOÇÃO DE ÁRVORES QUANDO NECESSÁRIO, FICARÁ POR CONTA DO MUNICÍPIO.

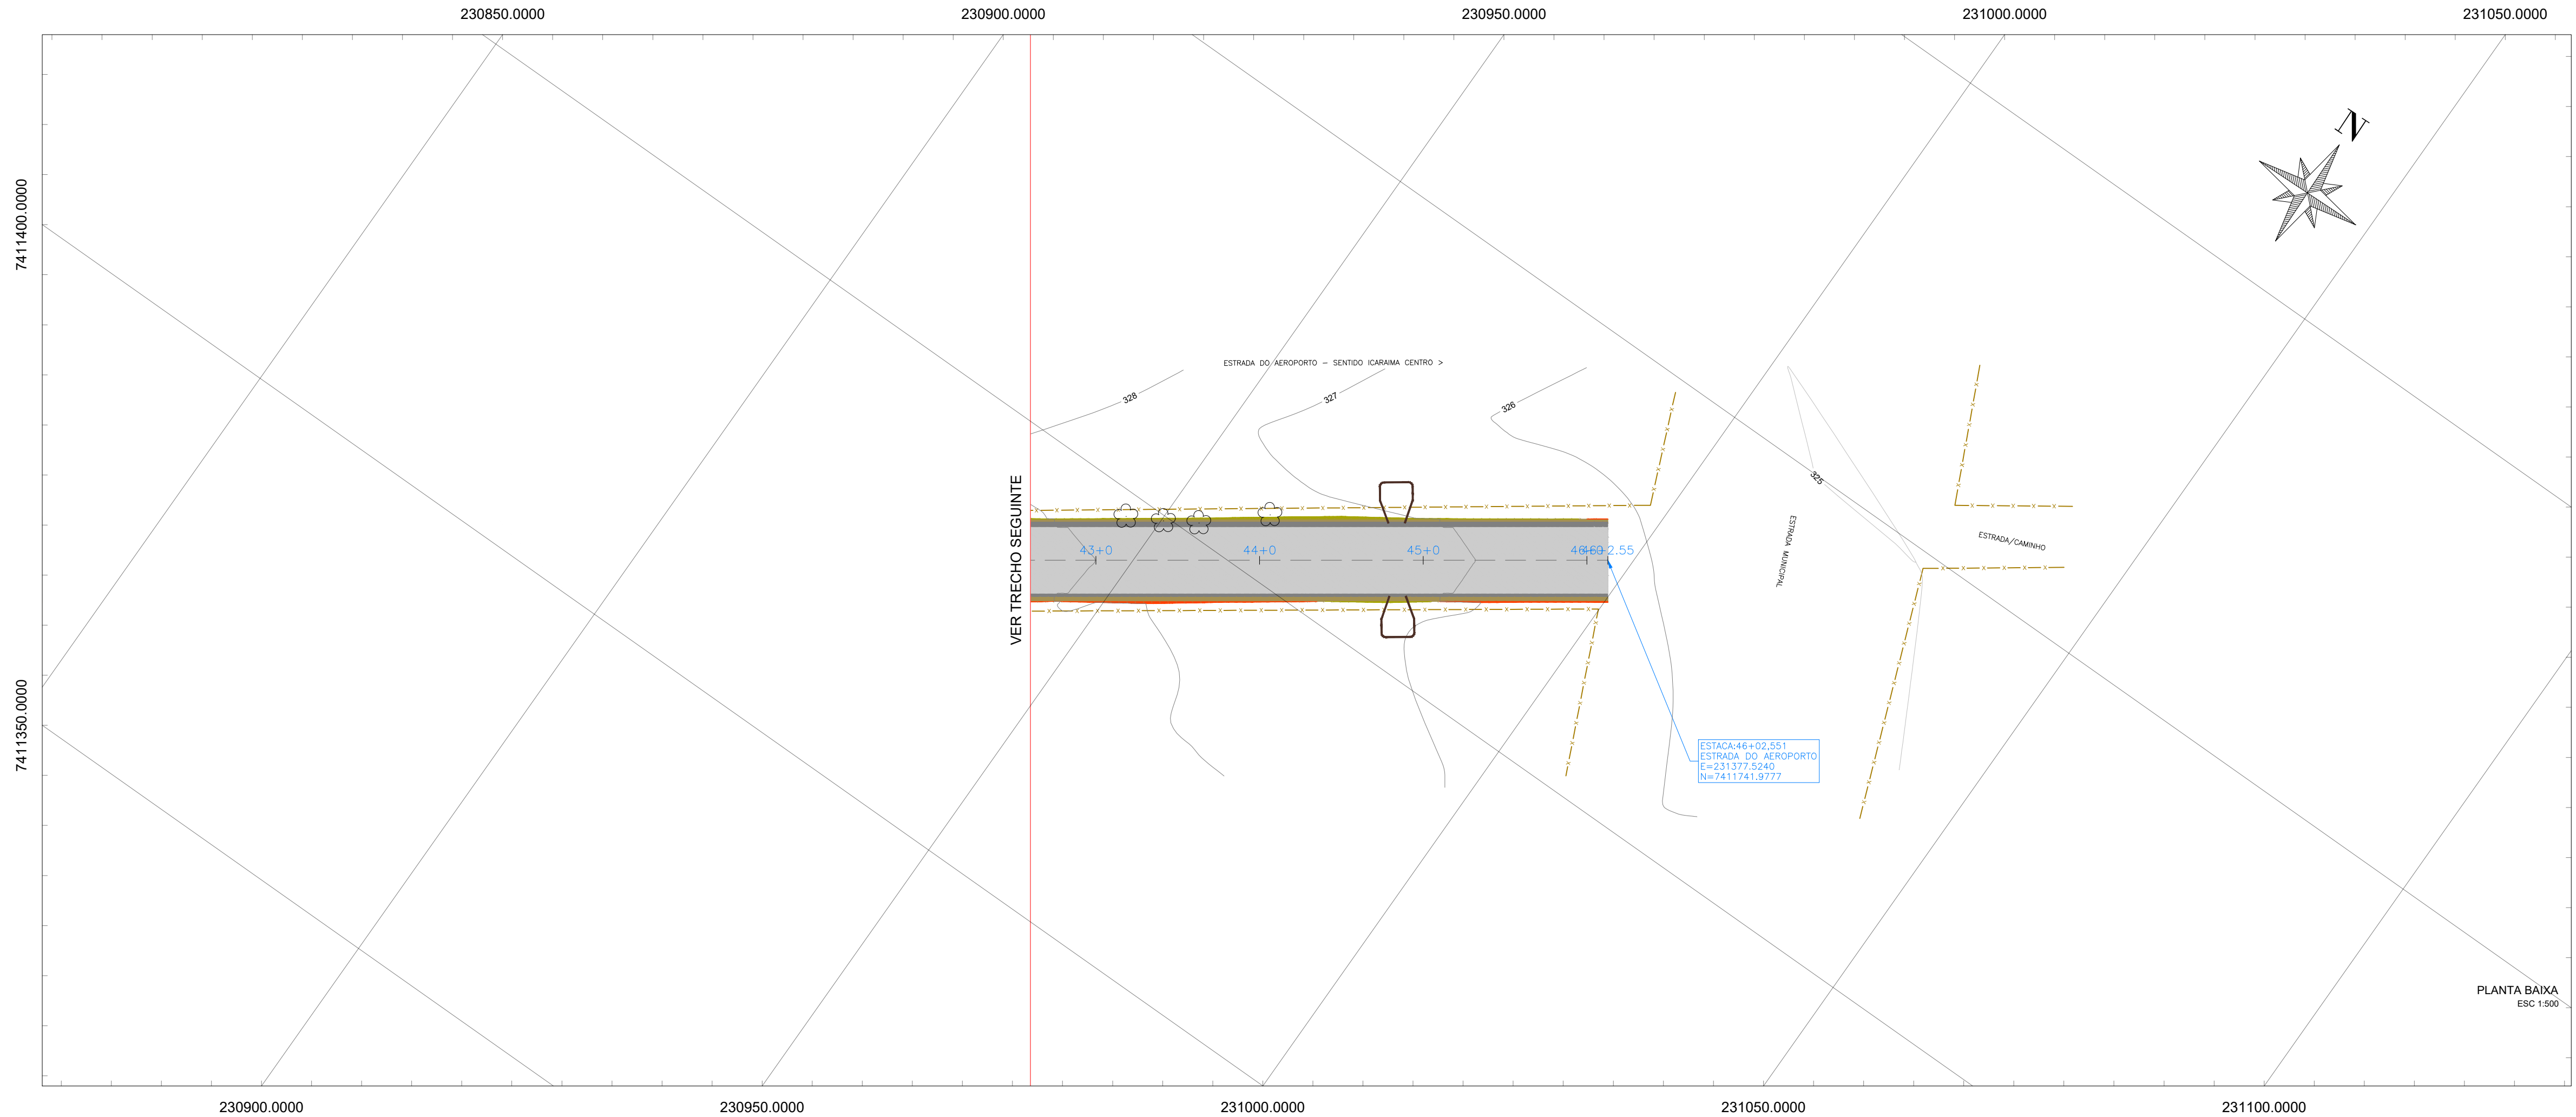


Assessoria Técnica em Engenharia Civil Ltda.
Fone: (41) 3624-7775
e-mail: engenharia@accassessoriatecnica.com.br
Avenida Pirapó, 5538 - Zona 03, CEP- 87502-140, Umuarama - PR


PROJETO DE PAVIMENTAÇÃO	
OBRA PROJETO DE PAVIMENTAÇÃO EM TST - ESTRADA RURAL	CONTEÚDO - PLANTA BAIXA DE PAVIMENTAÇÃO; - LEGENDA.
PROPRIETÁRIO MUNICÍPIO DE ICARAIMA-PR CNPJ: 76.247.337/0001-60	ESCALA INDICADA
PROJETO ESTRADA DO AEROPORTO E ESTRADA IGUAÇU - ICARAIMA-PR	DATA MARÇO/2024
	Nº DO CONTRATO

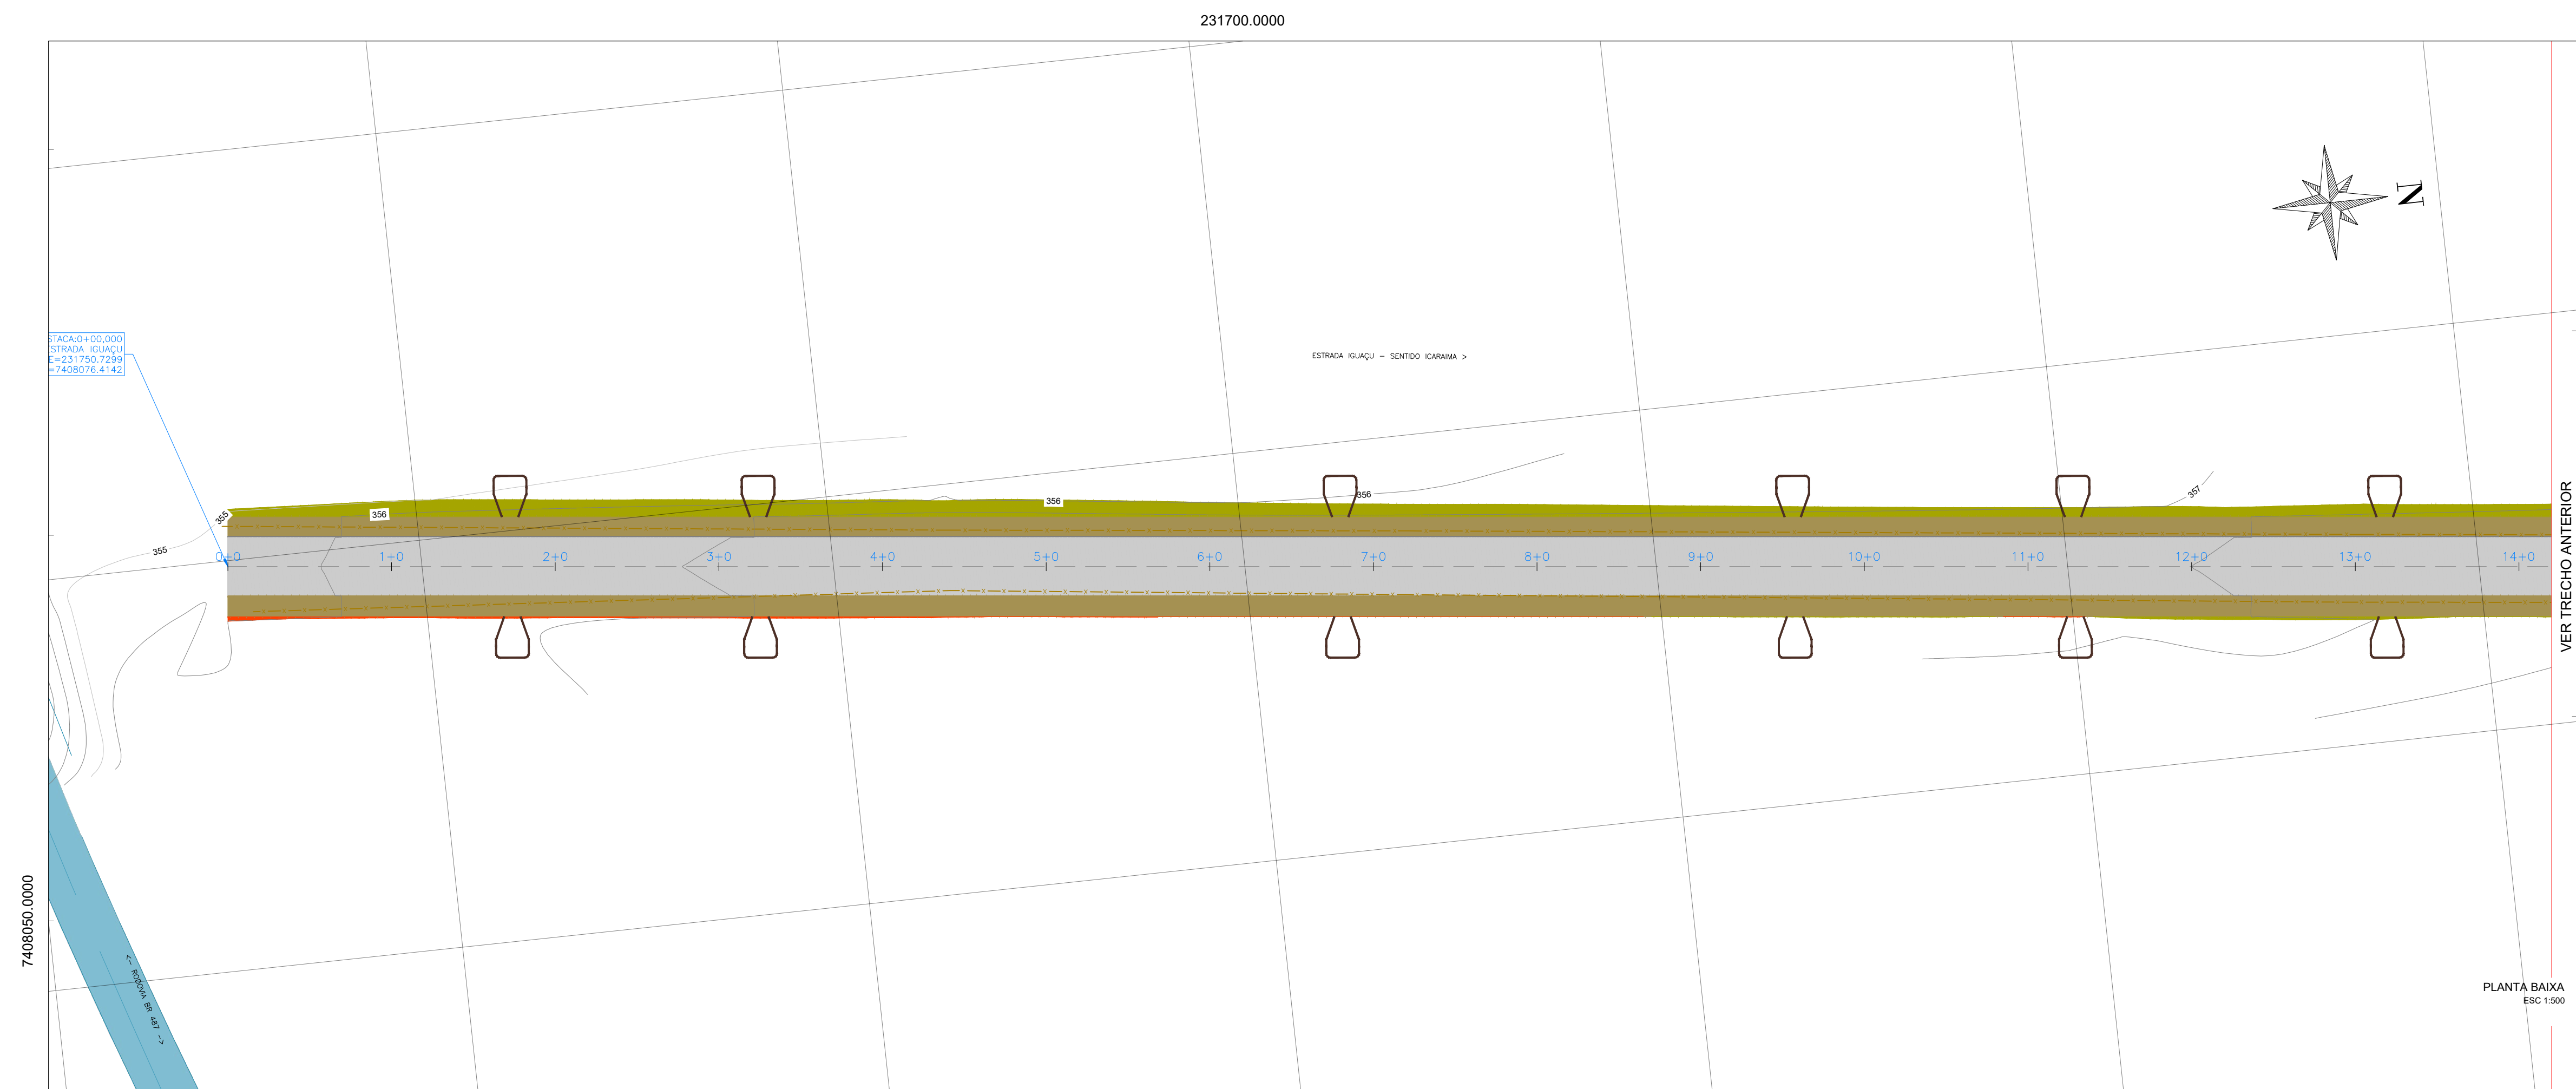


LEGENDA	
	TALUDE CORTE
	TALUDE ATERRO
	BANQUETA DE ATERRO LATERAL DA PISTA
	PAVIMENTO EXISTENTE
	PAVIMENTO PROJETADO
	PROJEÇÃO DA BASE DE SOLO CIMENTO
	BACIA DE CONTEGÃO
	CERCAS
	ÁRVORES
	CURVAS DE NÍVEL

*NOTA: O SERVIÇO DE RETIRADA DE CERCA E REMOÇÃO DE ÁRVORES QUANDO NECESSÁRIO, FICARÁ POR CONTA DO MUNICÍPIO.

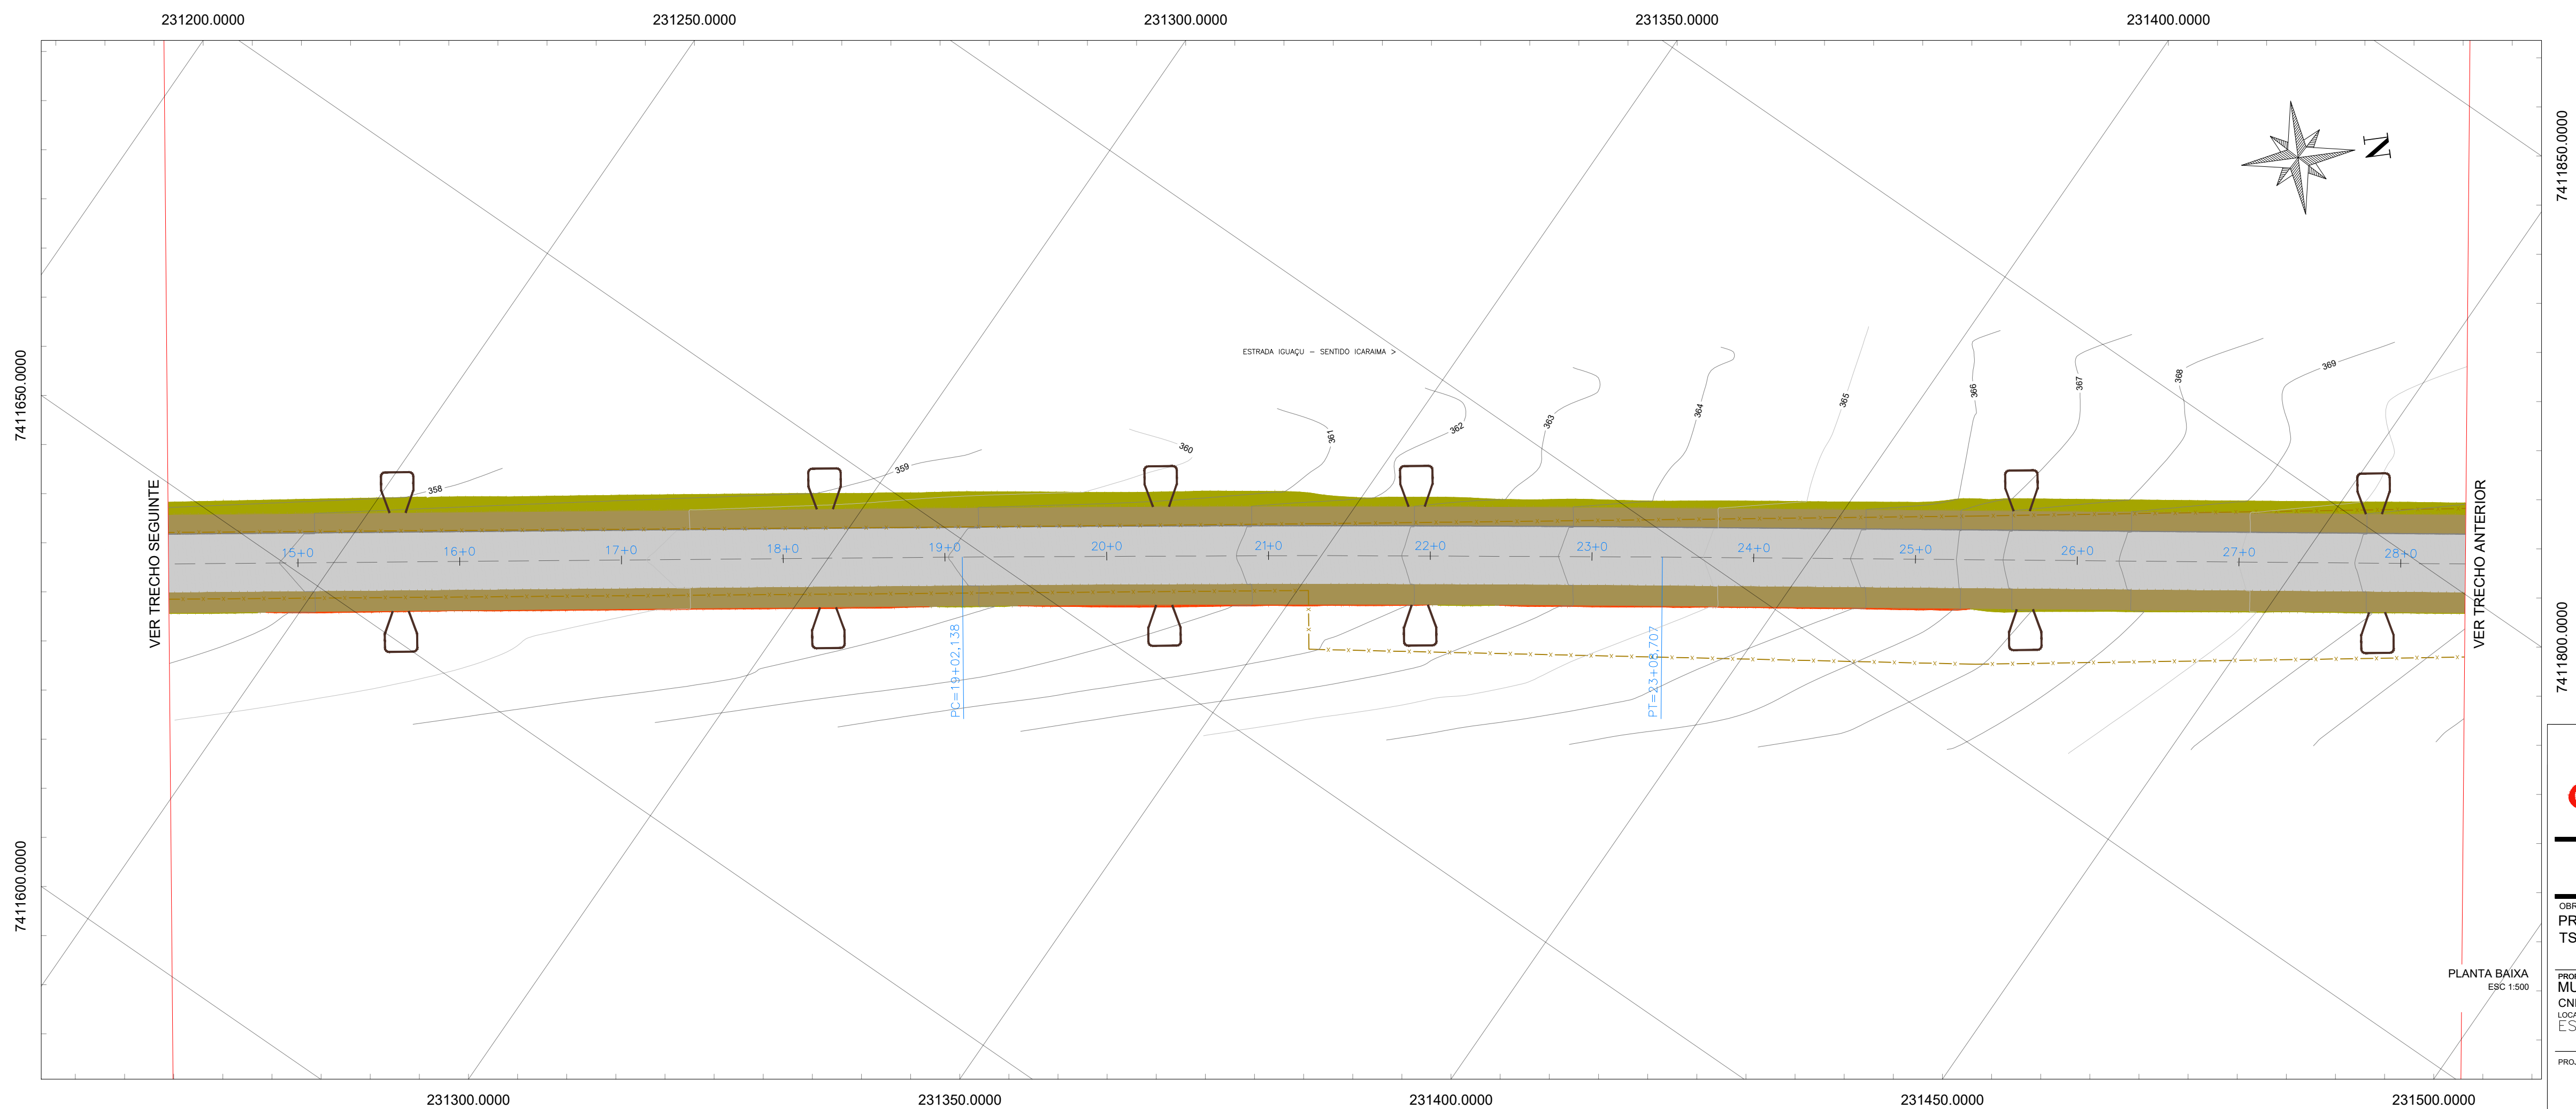

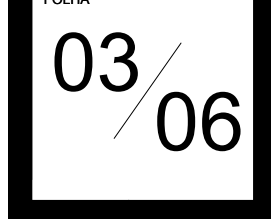	<i>Assessoria Técnica em Engenharia Civil Ltda.</i>	
	email: engenharia@acassessoriatecnica.com.br	
Fone: (44)3624-7775		
Avenida Pirapó, 55,38 – Zona 03, CEP– 87502-140, Umuarama – PR		
PROJETO DE PAVIMENTAÇÃO		
OBRA	CONTEUDO	
PROJETO DE PAVIMENTAÇÃO EM TST - ESTRADA RURAL	— PLANTA BAIXA DE PAVIMENTAÇÃO; — LEGENDA.	
PROPRIETÁRIO		
MUNICÍPIO DE ICARAIMA-PR		
CNPJ: 76.247.337/0001-60		
LOCAL		
ESTRADA DO AEROPORTO E ESTRADA IGUAÇU – ICARAIMA-PR		
PROJETO		

231750.0000

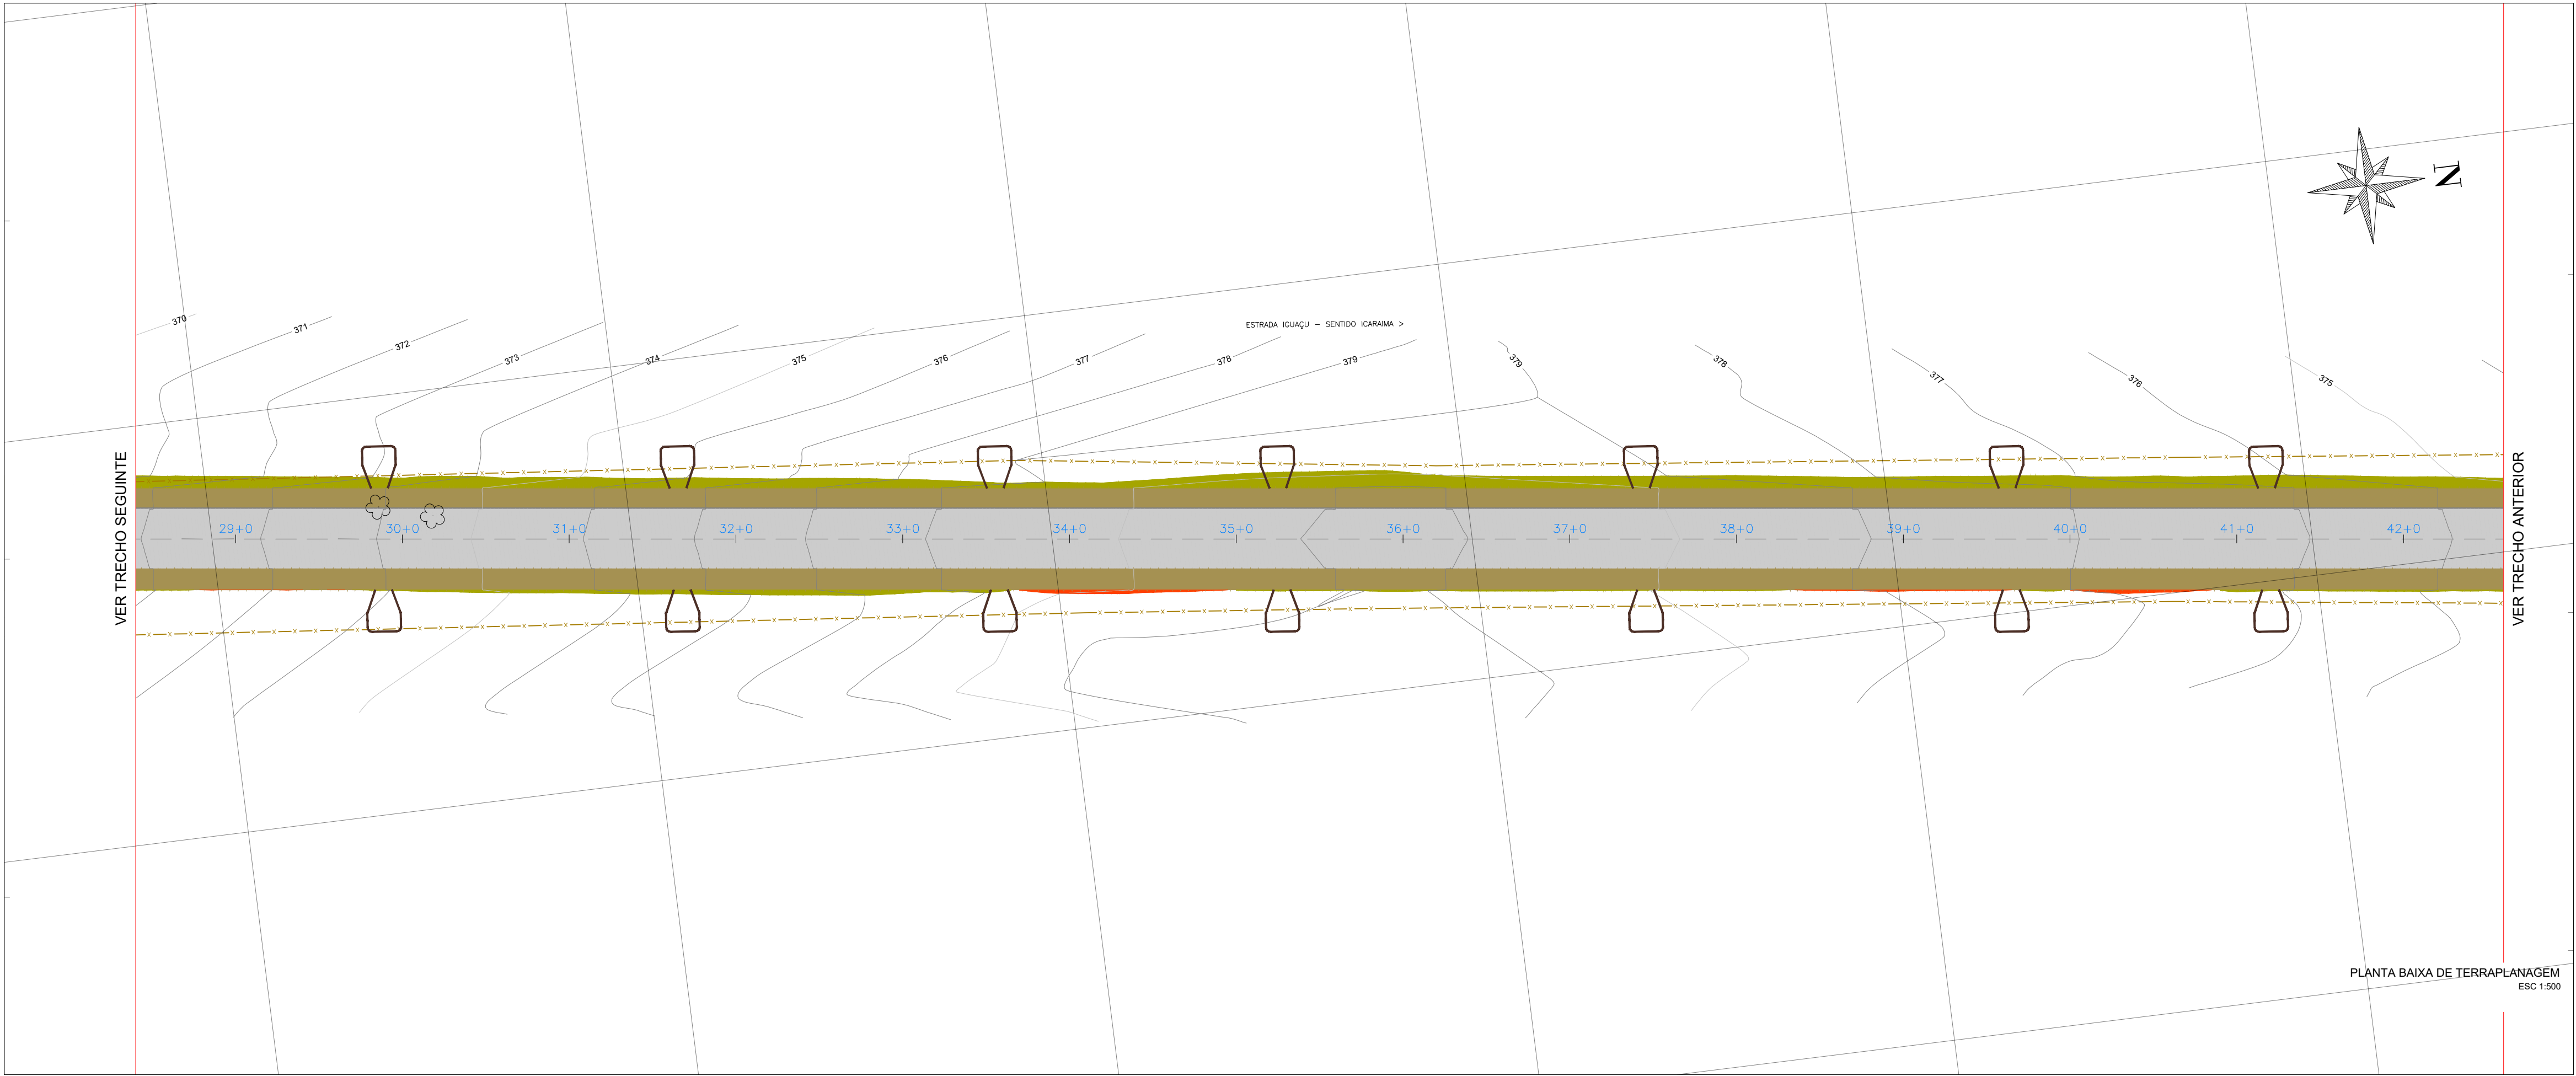


LEGENDA	
	TALUDE CORTE
	TALUDE ATERRO
	BANQUETA DE ATERRO LATERAL DA PISTA
	PAVIMENTO EXISTENTE
	PAVIMENTO PROJETO
	PROJEÇÃO DA BASE DE SOLO CIMENTO
	BACIA DE CONTEÇÃO
	CERCAS
	ÁRVORES
	CURVAS DE NÍVEL

*NOTA: O SERVIÇO DE RETIRADA DE CERCA E REMOÇÃO DE ÁRVORES QUANDO NECESSÁRIO, FICARÁ POR CONTA DO MUNICÍPIO.

PLANTA BAIXA DE TERRAPLANAGEM
ESC 1:500

231900.0000

231750.0000

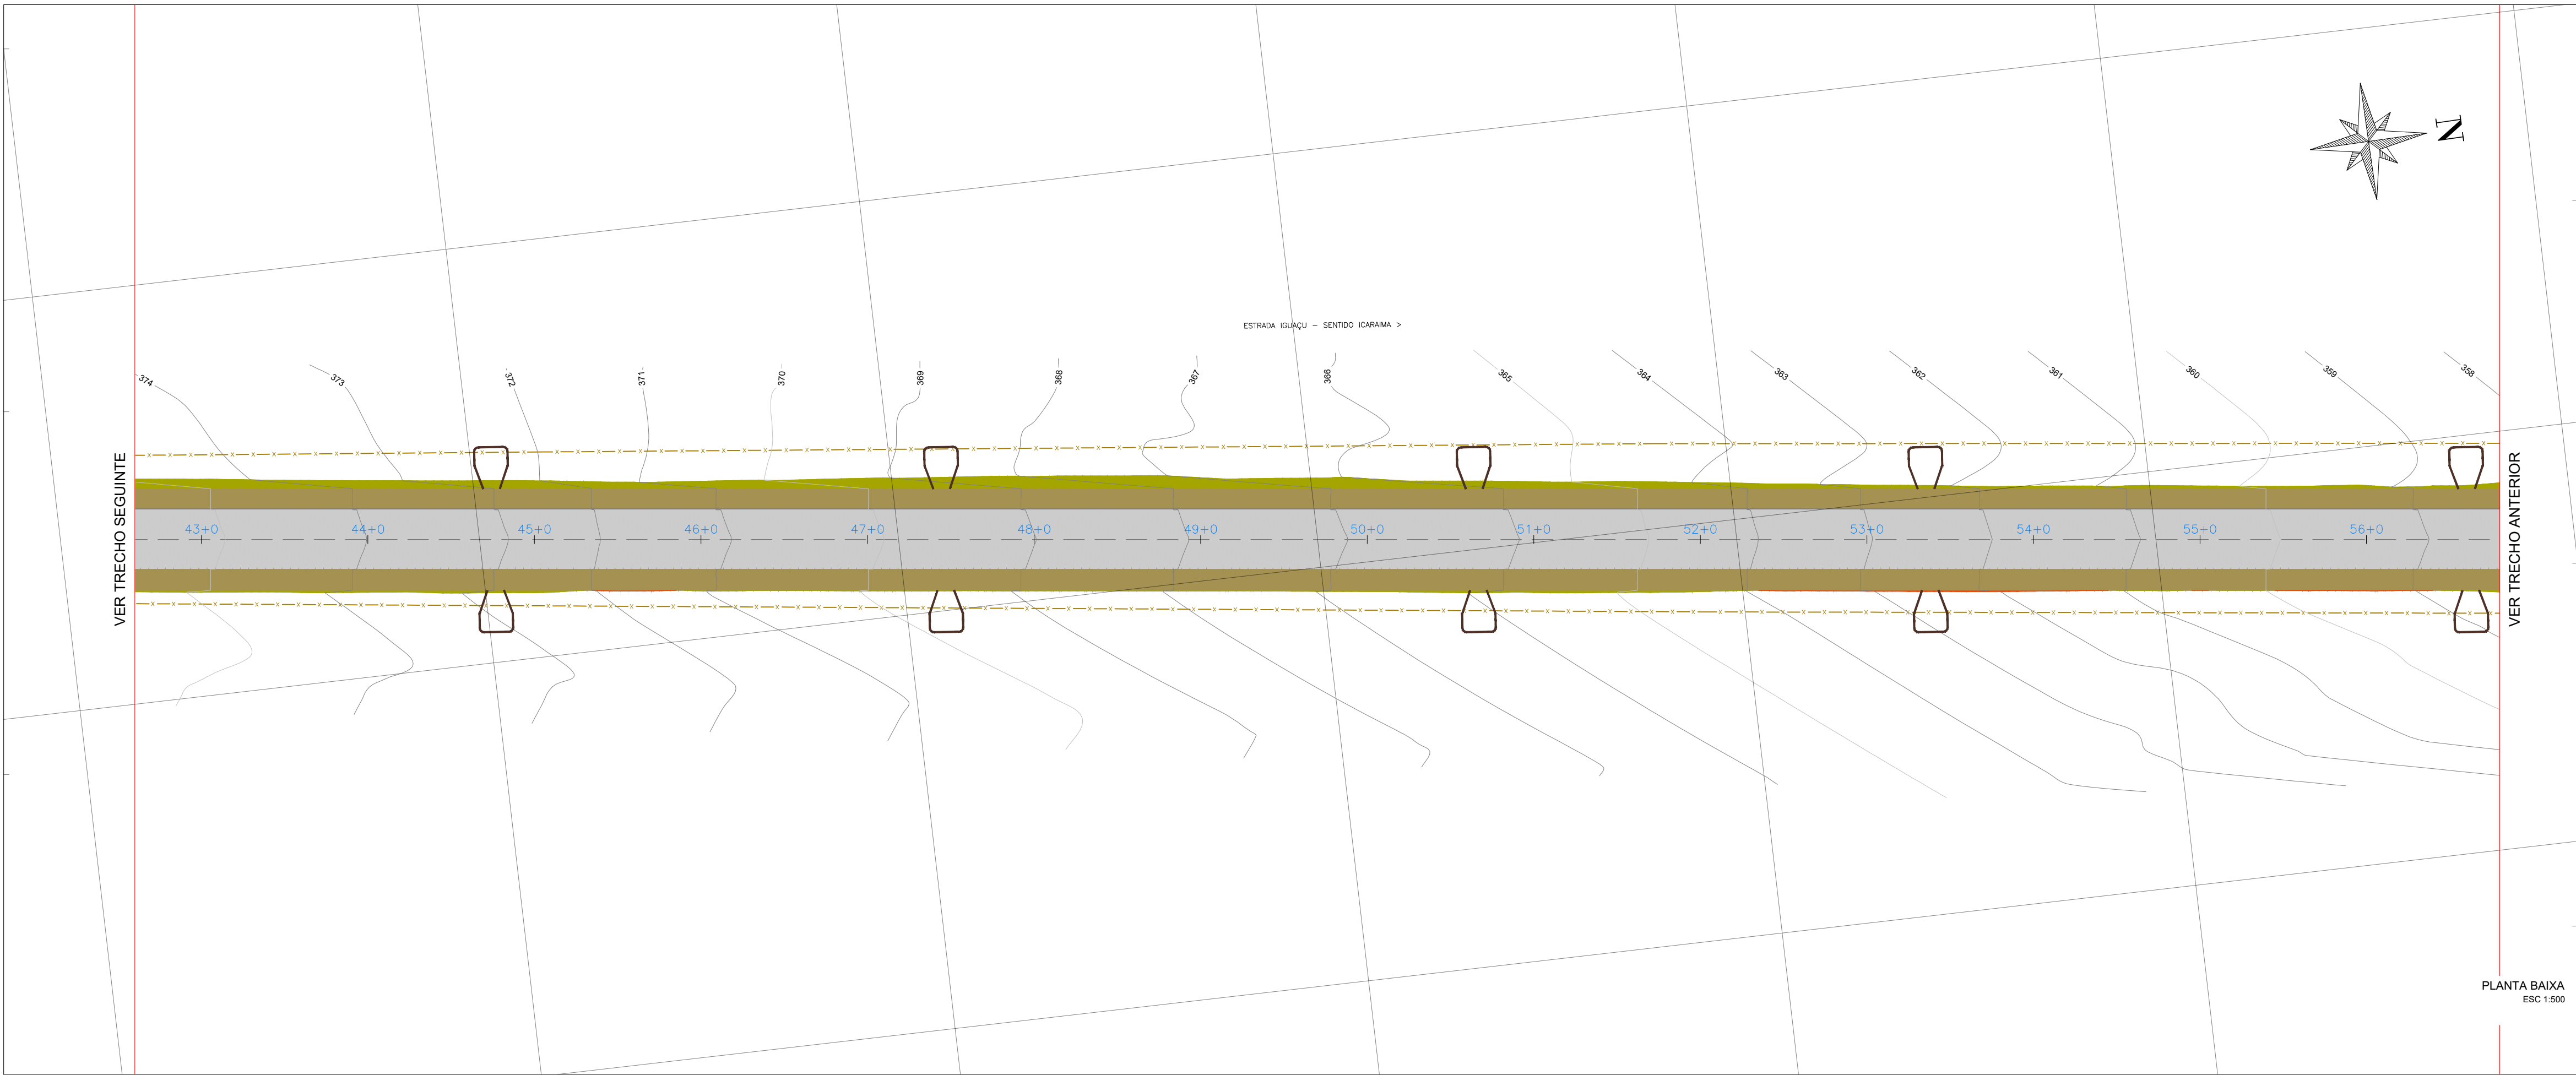

PLANTA BAIXA
ESC 1:500

231850.0000

Assessoria Técnica em Engenharia Civil Ltda.
Fone: (41) 3624-7775
e-mail: engenharia@tecassessoriatecnica.com.br
Avenida Pirapó, 5538 - Zona 03, CEP- 87502-140, Umuarama - PR

PROJETO DE PAVIMENTAÇÃO

OBRA: PROJETO DE PAVIMENTAÇÃO EM TST - ESTRADA RURAL
CONTEÚDO: PLANTA BAIXA DE PAVIMENTAÇÃO; LEGENDA.

PROPRIETÁRIO: MUNICÍPIO DE ICARAIMA-PR
CNPJ: 76.247.337/0001-60
LOCAL: ESTRADA DO AEROPORTO E ESTRADA IGUAÇU - ICARAIMA-PR


PROJETO

FOLHA
04/06

ESCALA
INDICADA
DATA
MARÇO/2024
Nº DO CONTRATO

ADEMAR AMÉRICO CAMOSSATO
ENGº CIVIL, CREIA 24.086-D/PR


MUNICÍPIO DE ICARAIMA
C.N.P.J.: 76.247.337/0001-60

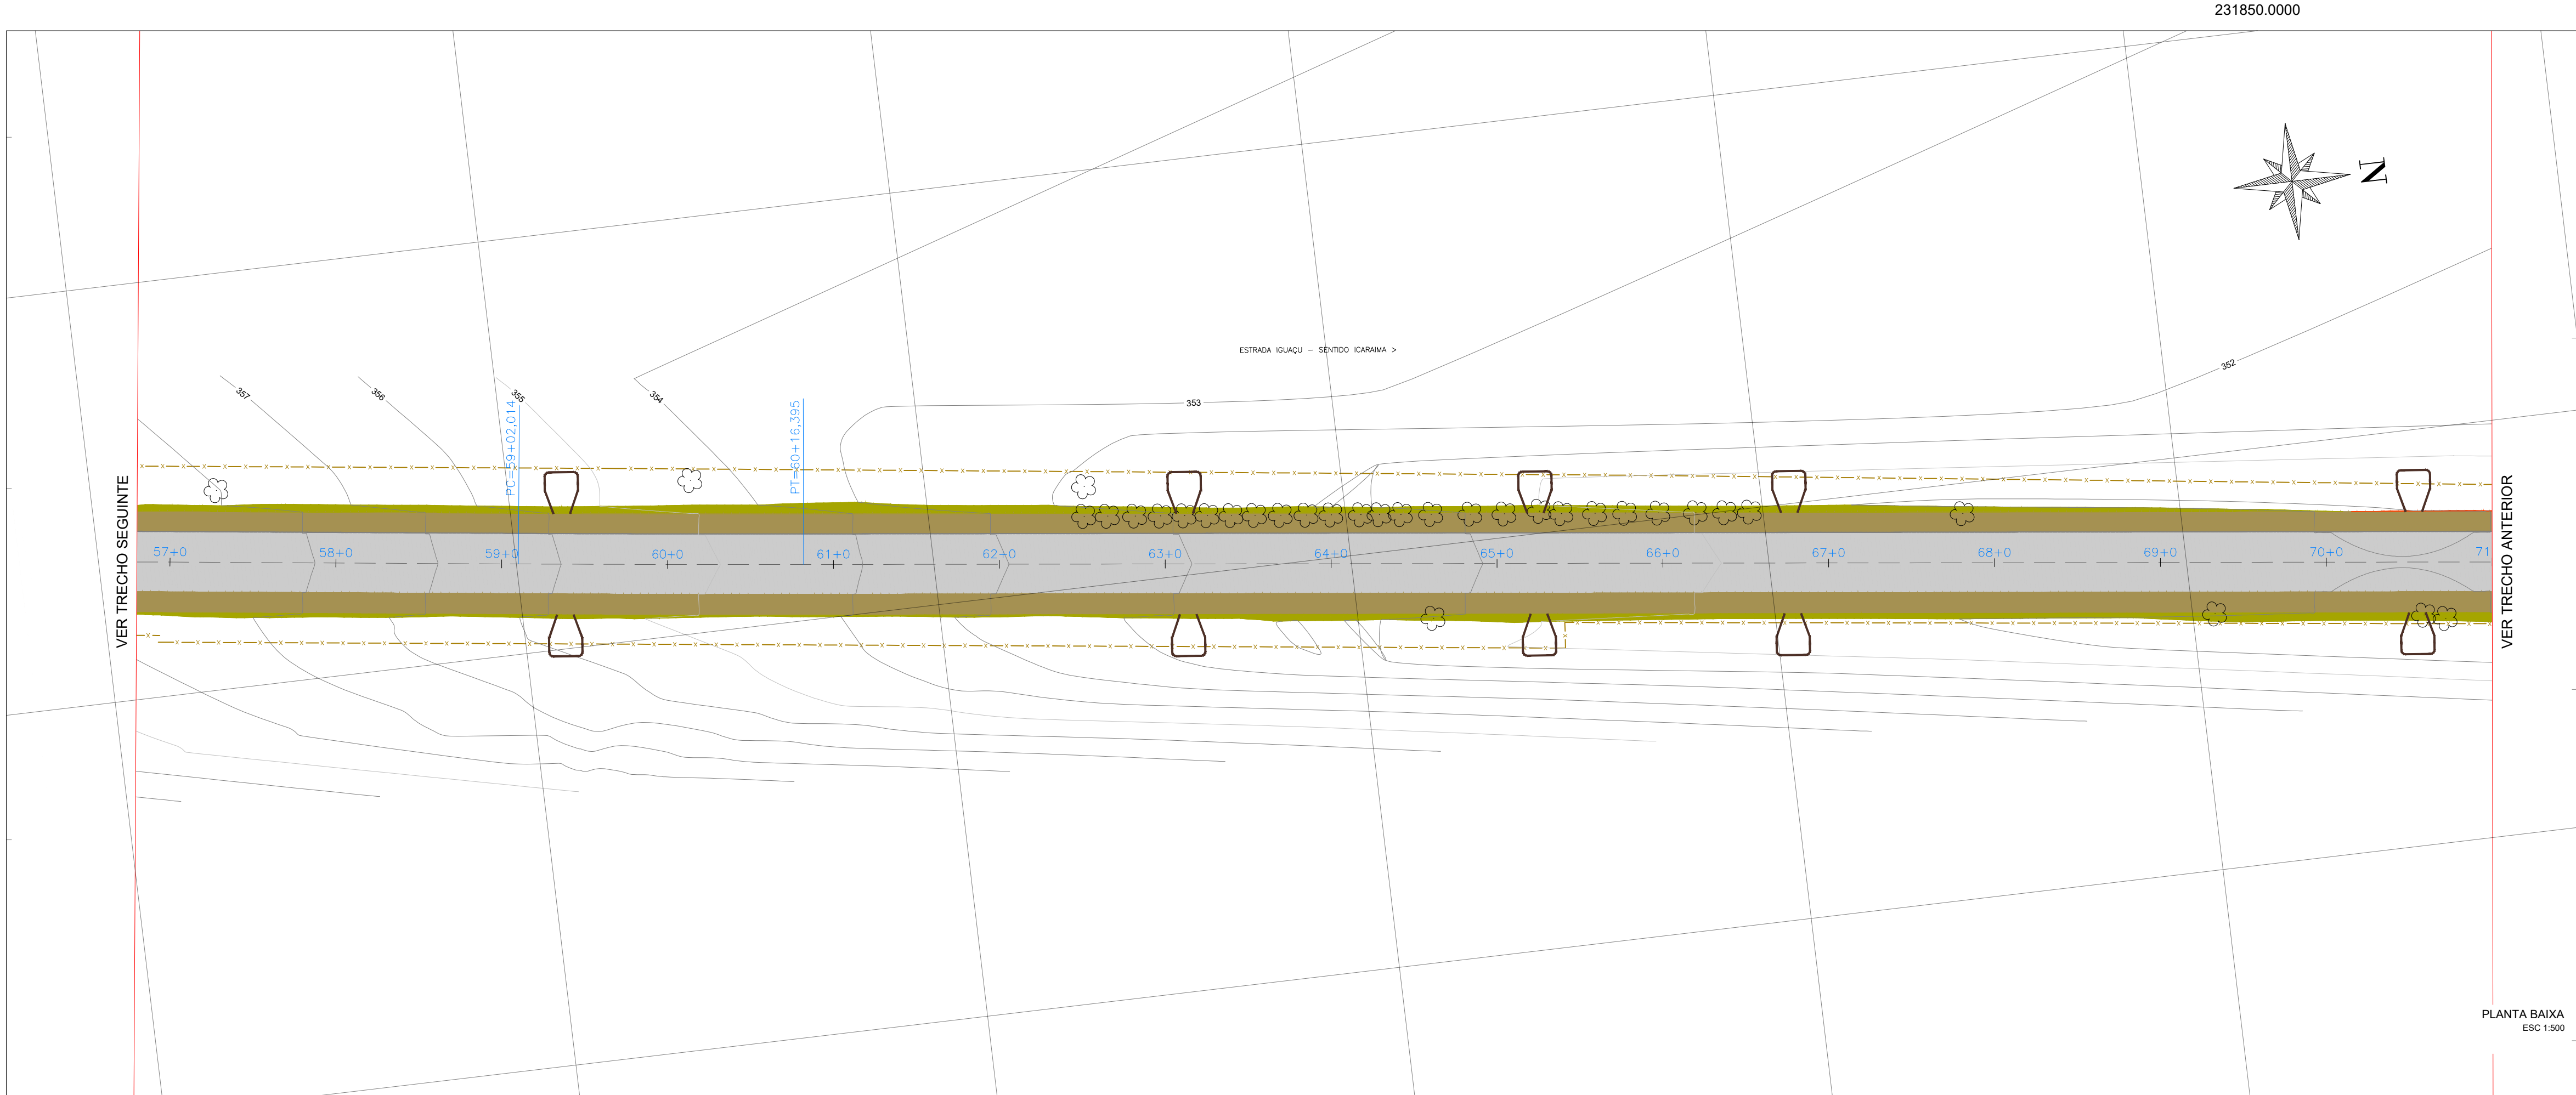

LEGENDA	
	TALUDE CORTE
	TALUDE ATERRO
	BANQUETA DE ATERRO LATERAL DA PISTA
	PAVIMENTO EXISTENTE
	PAVIMENTO PROJETADO
	PROJEÇÃO DA BASE DE SOLO CIMENTO
	BACIA DE CONTEÇÃO
	CERCAS
	ÁRVORES
	CURVAS DE NÍVEL

*NOTA: O SERVIÇO DE RETIRADA DE CERCA E REMOÇÃO DE ÁRVORES QUANDO NECESSÁRIO, FICARÁ POR CONTA DO MUNICÍPIO.

PLANTA BAIXA
ESC 1:500

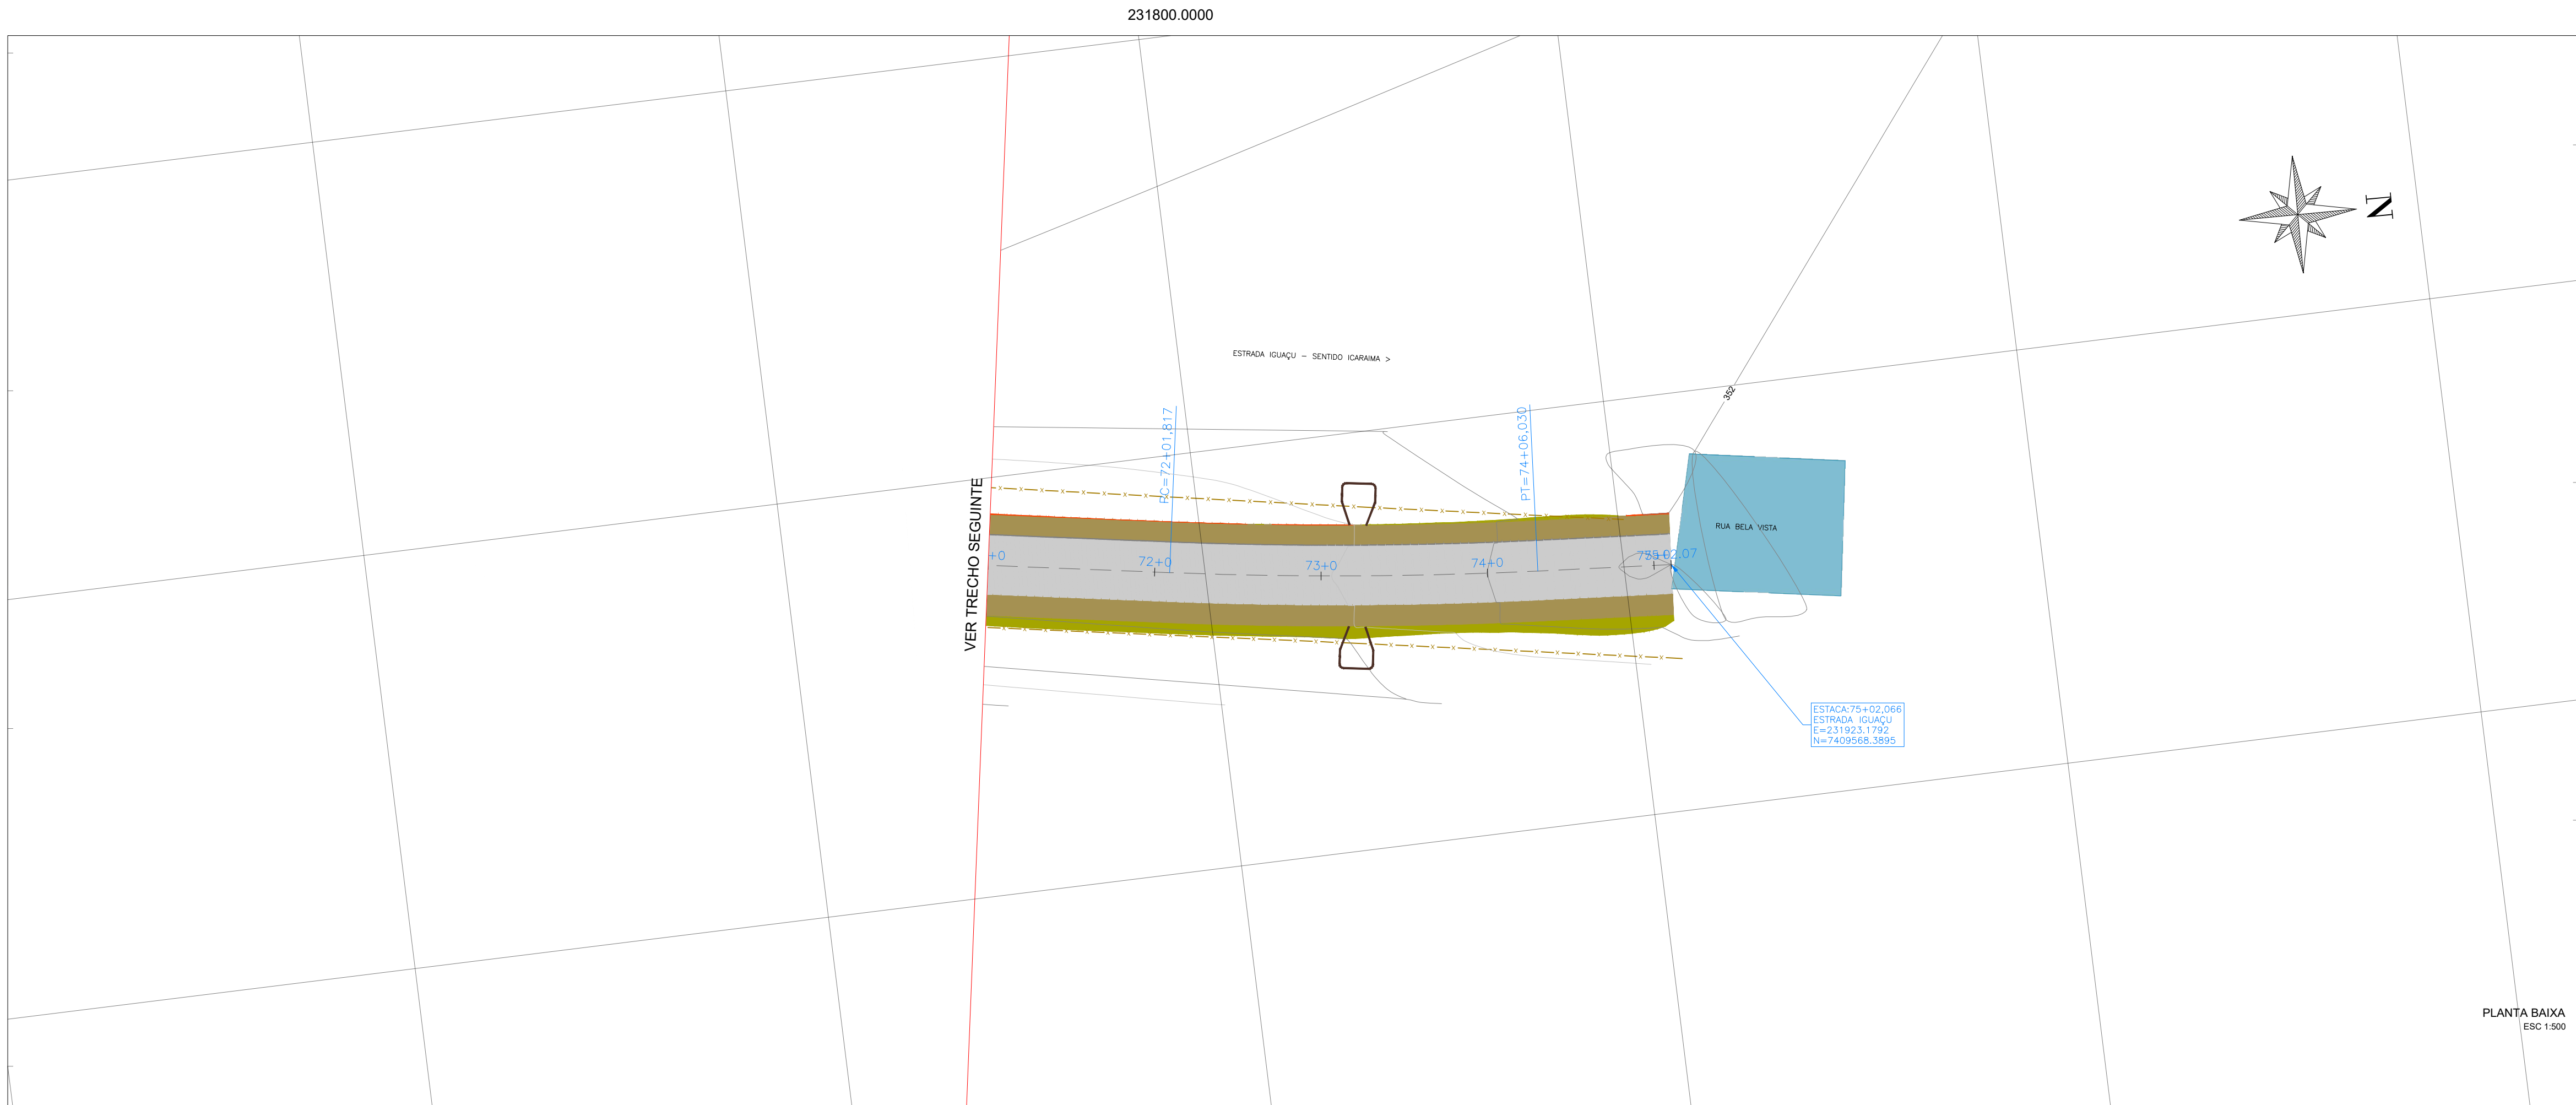

PLANTA BAIXA
ESC 1:500

Assessoria Técnica em Engenharia Civil Ltda.
email: engenharia@accassessoriatecnica.com.br
Fone: (41)3624-7775
Avenida Pirapó, 5538 - Zona 03, CEP- 87502-140, Umuarama - PR

PROJETO DE PAVIMENTAÇÃO

OBRA:
PROJETO DE PAVIMENTAÇÃO EM
TST - ESTRADA RURAL

CONTÉUDO:
- PLANTA BAIXA DE PAVIMENTAÇÃO;
- LEGENDA.

PROPRIETÁRIO:
MUNICÍPIO DE ICARAIMA-PR
CNPJ: 76.247.337/0001-60
LOCAL:
ESTRADA DO AEROPORTO E ESTRADA IGUAÇU - ICARAIMA-PR

PROJETO


FOLHA
05/06

ESCALA
INDICADA
DATA
MARÇO/2024
Nº DO CONTRATO

ADEMAR AMÉRICO CAMOSSATO
ENGº CIVIL CREA 34.080-D/PR


MUNICÍPIO DE ICARAIMA
C.N.P.J.: 76.247.337/0001-60

QUANTITATIVO PAVIMENTAÇÃO			
RUAS	ESTACAS	TRATAMENTO SUPERFICIAL TRIPLO	BASE DE SOLO CIMENTO 6%
		(m²)	(m³)
ESTRADA DO AEROPORTO	0+00.00 A 46+02,551	7.380,41	1.411,50
ESTRADA IGUAÇU	0+00.00 A 75+02,066	10.664,67	2.068,34
TOTAL		18.045,08	3.479,85

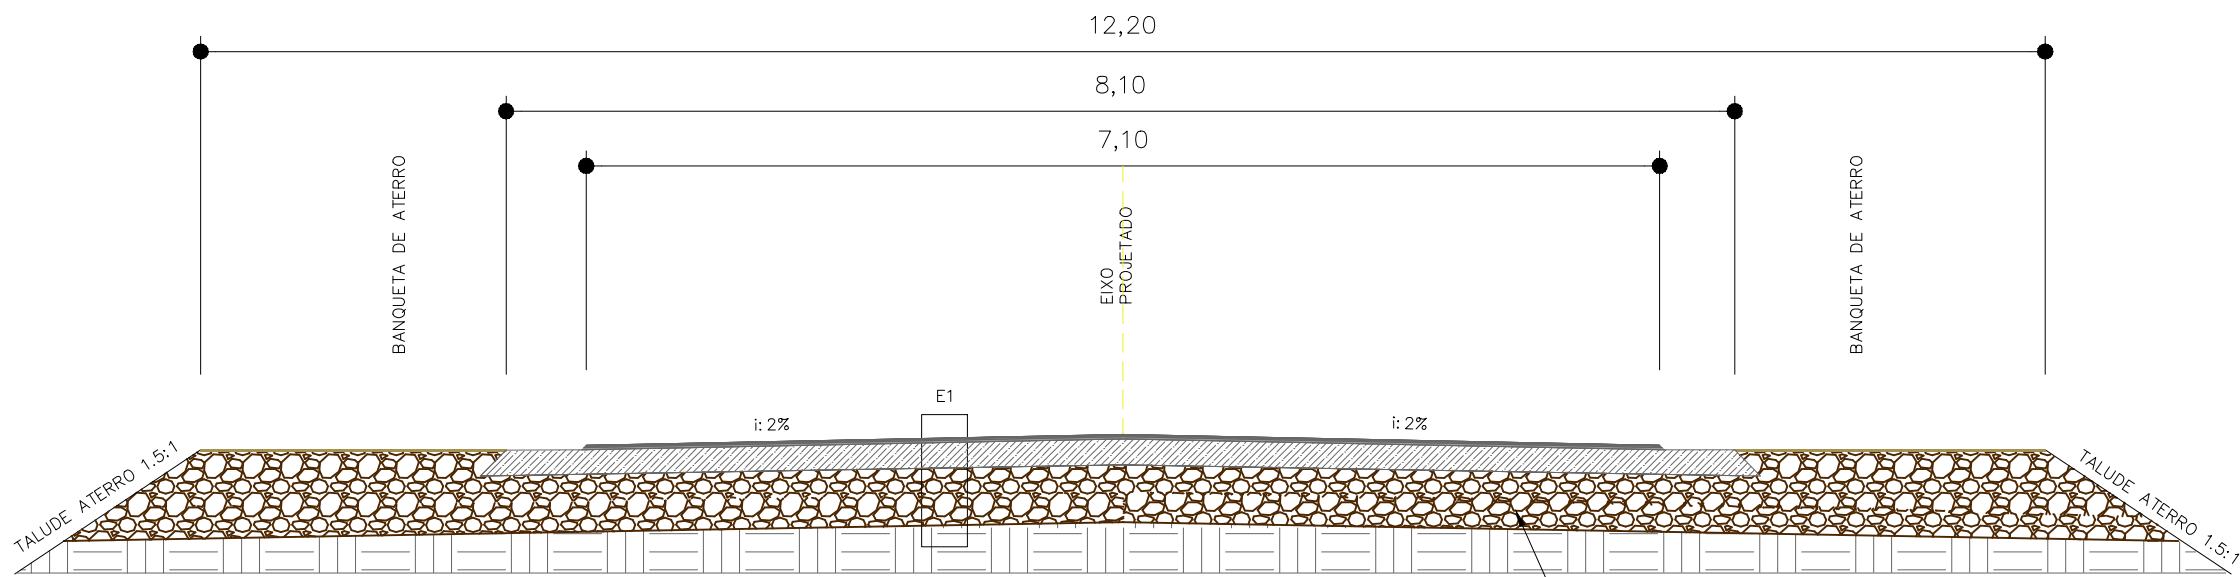


DETALHE SEÇÃO TIPO – 01 – (PARA TRECHO COM ELEVÇÃO DO GREIDE E READEQUAÇÃO DA ESTRADA)
SEM ESCALA

LEVANTAMENTO DO GREIDE PARA
READEQUAÇÃO DA ESTRADA -
COMPACTAR A CADA 20 cm.

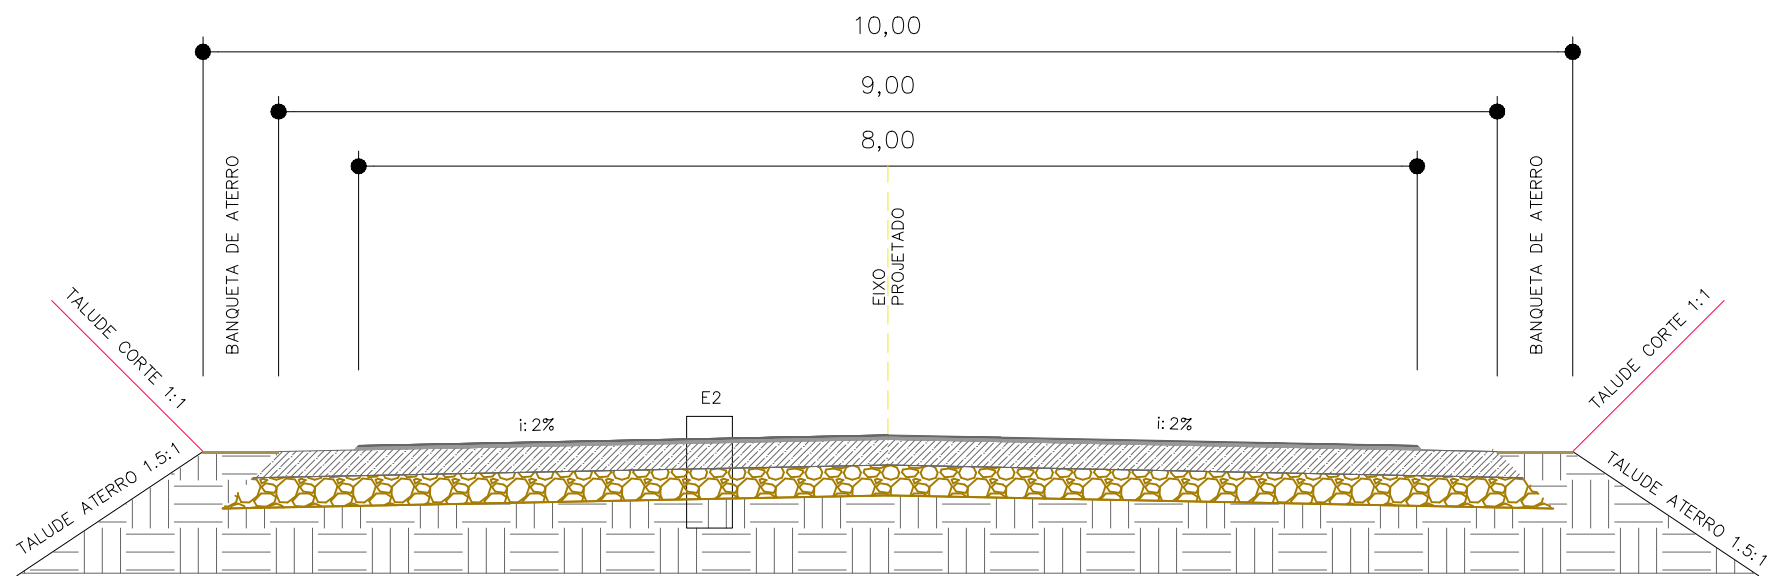

DETALHE SEÇÃO TIPO – 02
SEM ESCALA

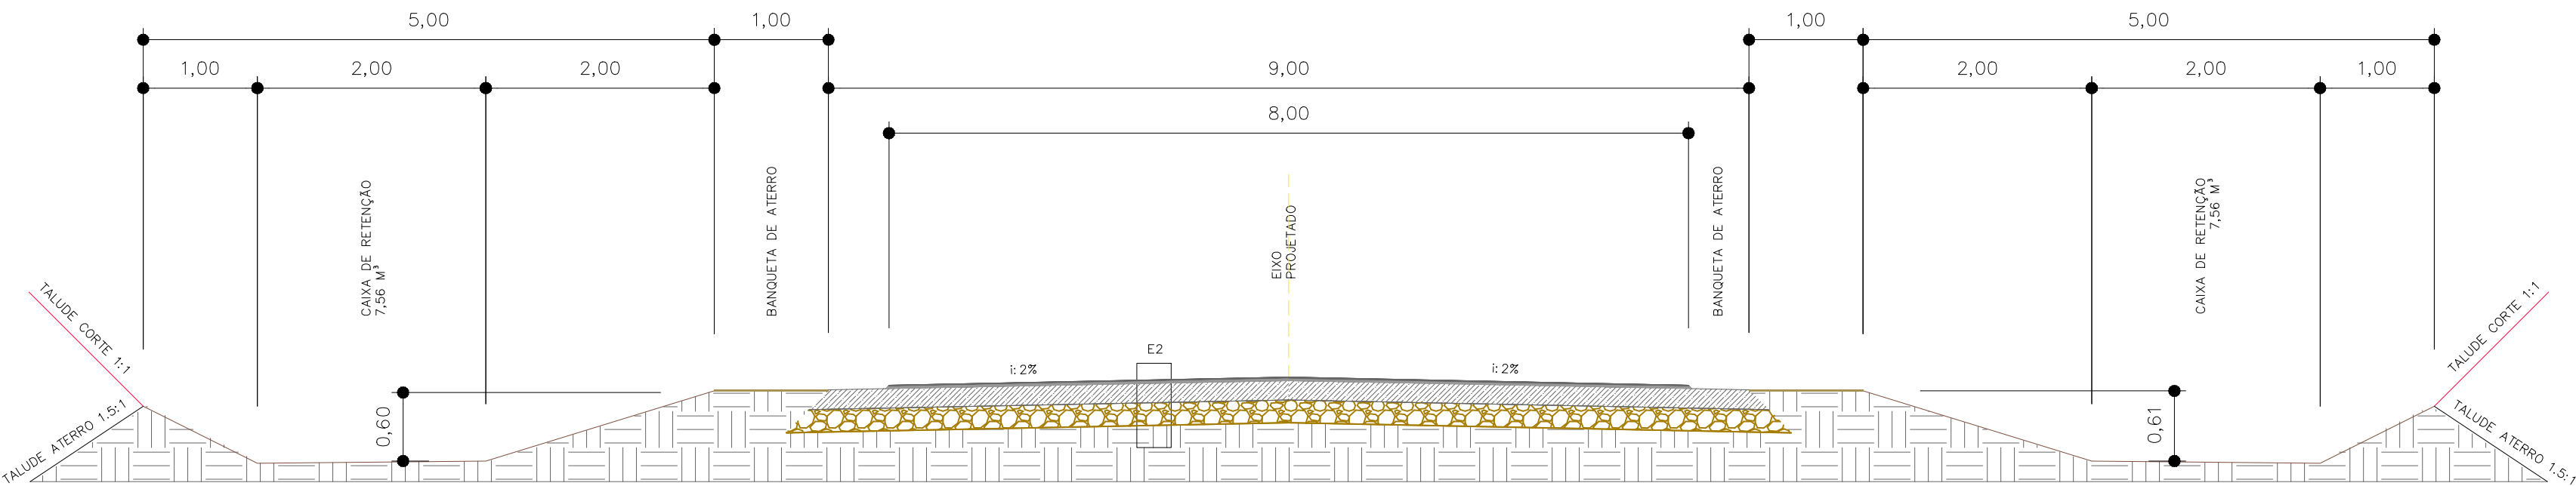

DETALHE SEÇÃO TIPO – 03 (PARA TRECHO COM CAIXA DE RETENÇÃO)
SEM ESCALA

ESTRUTURA 01 – LEVANTAMENTO DO GREIDE + PAVIMENTAÇÃO EM TST		
1		PINTURA DE LIGAÇÃO COM EMULSÃO RR-1C
2		AGREGADO (Nº 4)
3		PINTURA DE LIGAÇÃO COM EMULSÃO RR-1C
4		AGREGADO (3/8")
5		PINTURA DE LIGAÇÃO COM EMULSÃO RR-1C
6		AGREGADO (3/4")
7		IMPRIMAÇÃO COM EAI (EMULSÃO ASFÁLTICA PARA IMPRIMAÇÃO)
8		BASE DE SOLO CIMENTO 6% – GC 100% PN – ESPESSURA 17 cm
9		ATERRO PARA LEVANTAMENTO DO GREIDE – GC 100% PN – COMPACTAÇÃO A CADA 20 cm
10		SUB-LEITO EXISTENTE REGULARIZADO – GC 100% PN – COMPACTADO ATÉ 20 cm

ESTRUTURA 02		
1		PINTURA DE LIGAÇÃO COM EMULSÃO RR-1C
2		AGREGADO (Nº 4)
3		PINTURA DE LIGAÇÃO COM EMULSÃO RR-1C
4		AGREGADO (3/8")
5		PINTURA DE LIGAÇÃO COM EMULSÃO RR-1C
6		AGREGADO (3/4")
7		IMPRIMAÇÃO COM EAI (EMULSÃO ASFÁLTICA PARA IMPRIMAÇÃO)
8		BASE DE SOLO CIMENTO 6% – GC 100% PN – ESPESSURA 17 cm
9		REGULARIZAÇÃO DO SUB-LEITO – GC 100% PN – COMPACTADO ATÉ 20 cm

LEGENDA

	TALUDE CORTE
	TALUDE ATERRO
	BANQUETA DE ATERRO LATERAL DA PISTA
	PAVIMENTO EXISTENTE
	PAVIMENTO PROJETADO
	PROJEÇÃO DA BASE DE SOLO CIMENTO
	BACIA DE CONTEÇÃO
	CERCAS
	ÁRVORES
	CURVAS DE NÍVEL

*NOTA: O SERVIÇO DE RETIRADA DE CERCA E REMOÇÃO DE ÁRVORES QUANDO NECESSÁRIO, FICARÁ POR CONTA DO MUNICÍPIO.

Assessoria Técnica em Engenharia Civil Ltda.
email: engenharia@acosassessoriatecnica.com.br
Fone: (44)3624-7775
Avenida Pirapó, 5538 – Zona 03, CEP- 87502-140, Umuarama – PR

PROJETO DE PAVIMENTAÇÃO

OBRA
PROJETO DE PAVIMENTAÇÃO EM
TST - ESTRADA RURAL

CONTEÚDO
- DETALHES;
- TABELA DE ELEMENTOS
GEOMÉTRICOS HORIZONTAIS.

PROPRIETÁRIO
MUNICÍPIO DE ICARAIMA-PR
CNPJ: 76.247.337/0001-60
LOCAL
ESTRADA DO AEROPORTO E ESTRADA IGUAÇU – ICARAIMA-PR

PROJETO

FOLHA
06/06

ESCALA
INDICADA
DATA
MARÇO/2024
Nº DO CONTRATO

ADEMAR AMÉRICO CAMOSSATO
ENGº CIVIL CREA 24.080-D/PR

MUNICÍPIO DE ICARAIMA
C.N.P.J.: 76.247.337/0001-60