


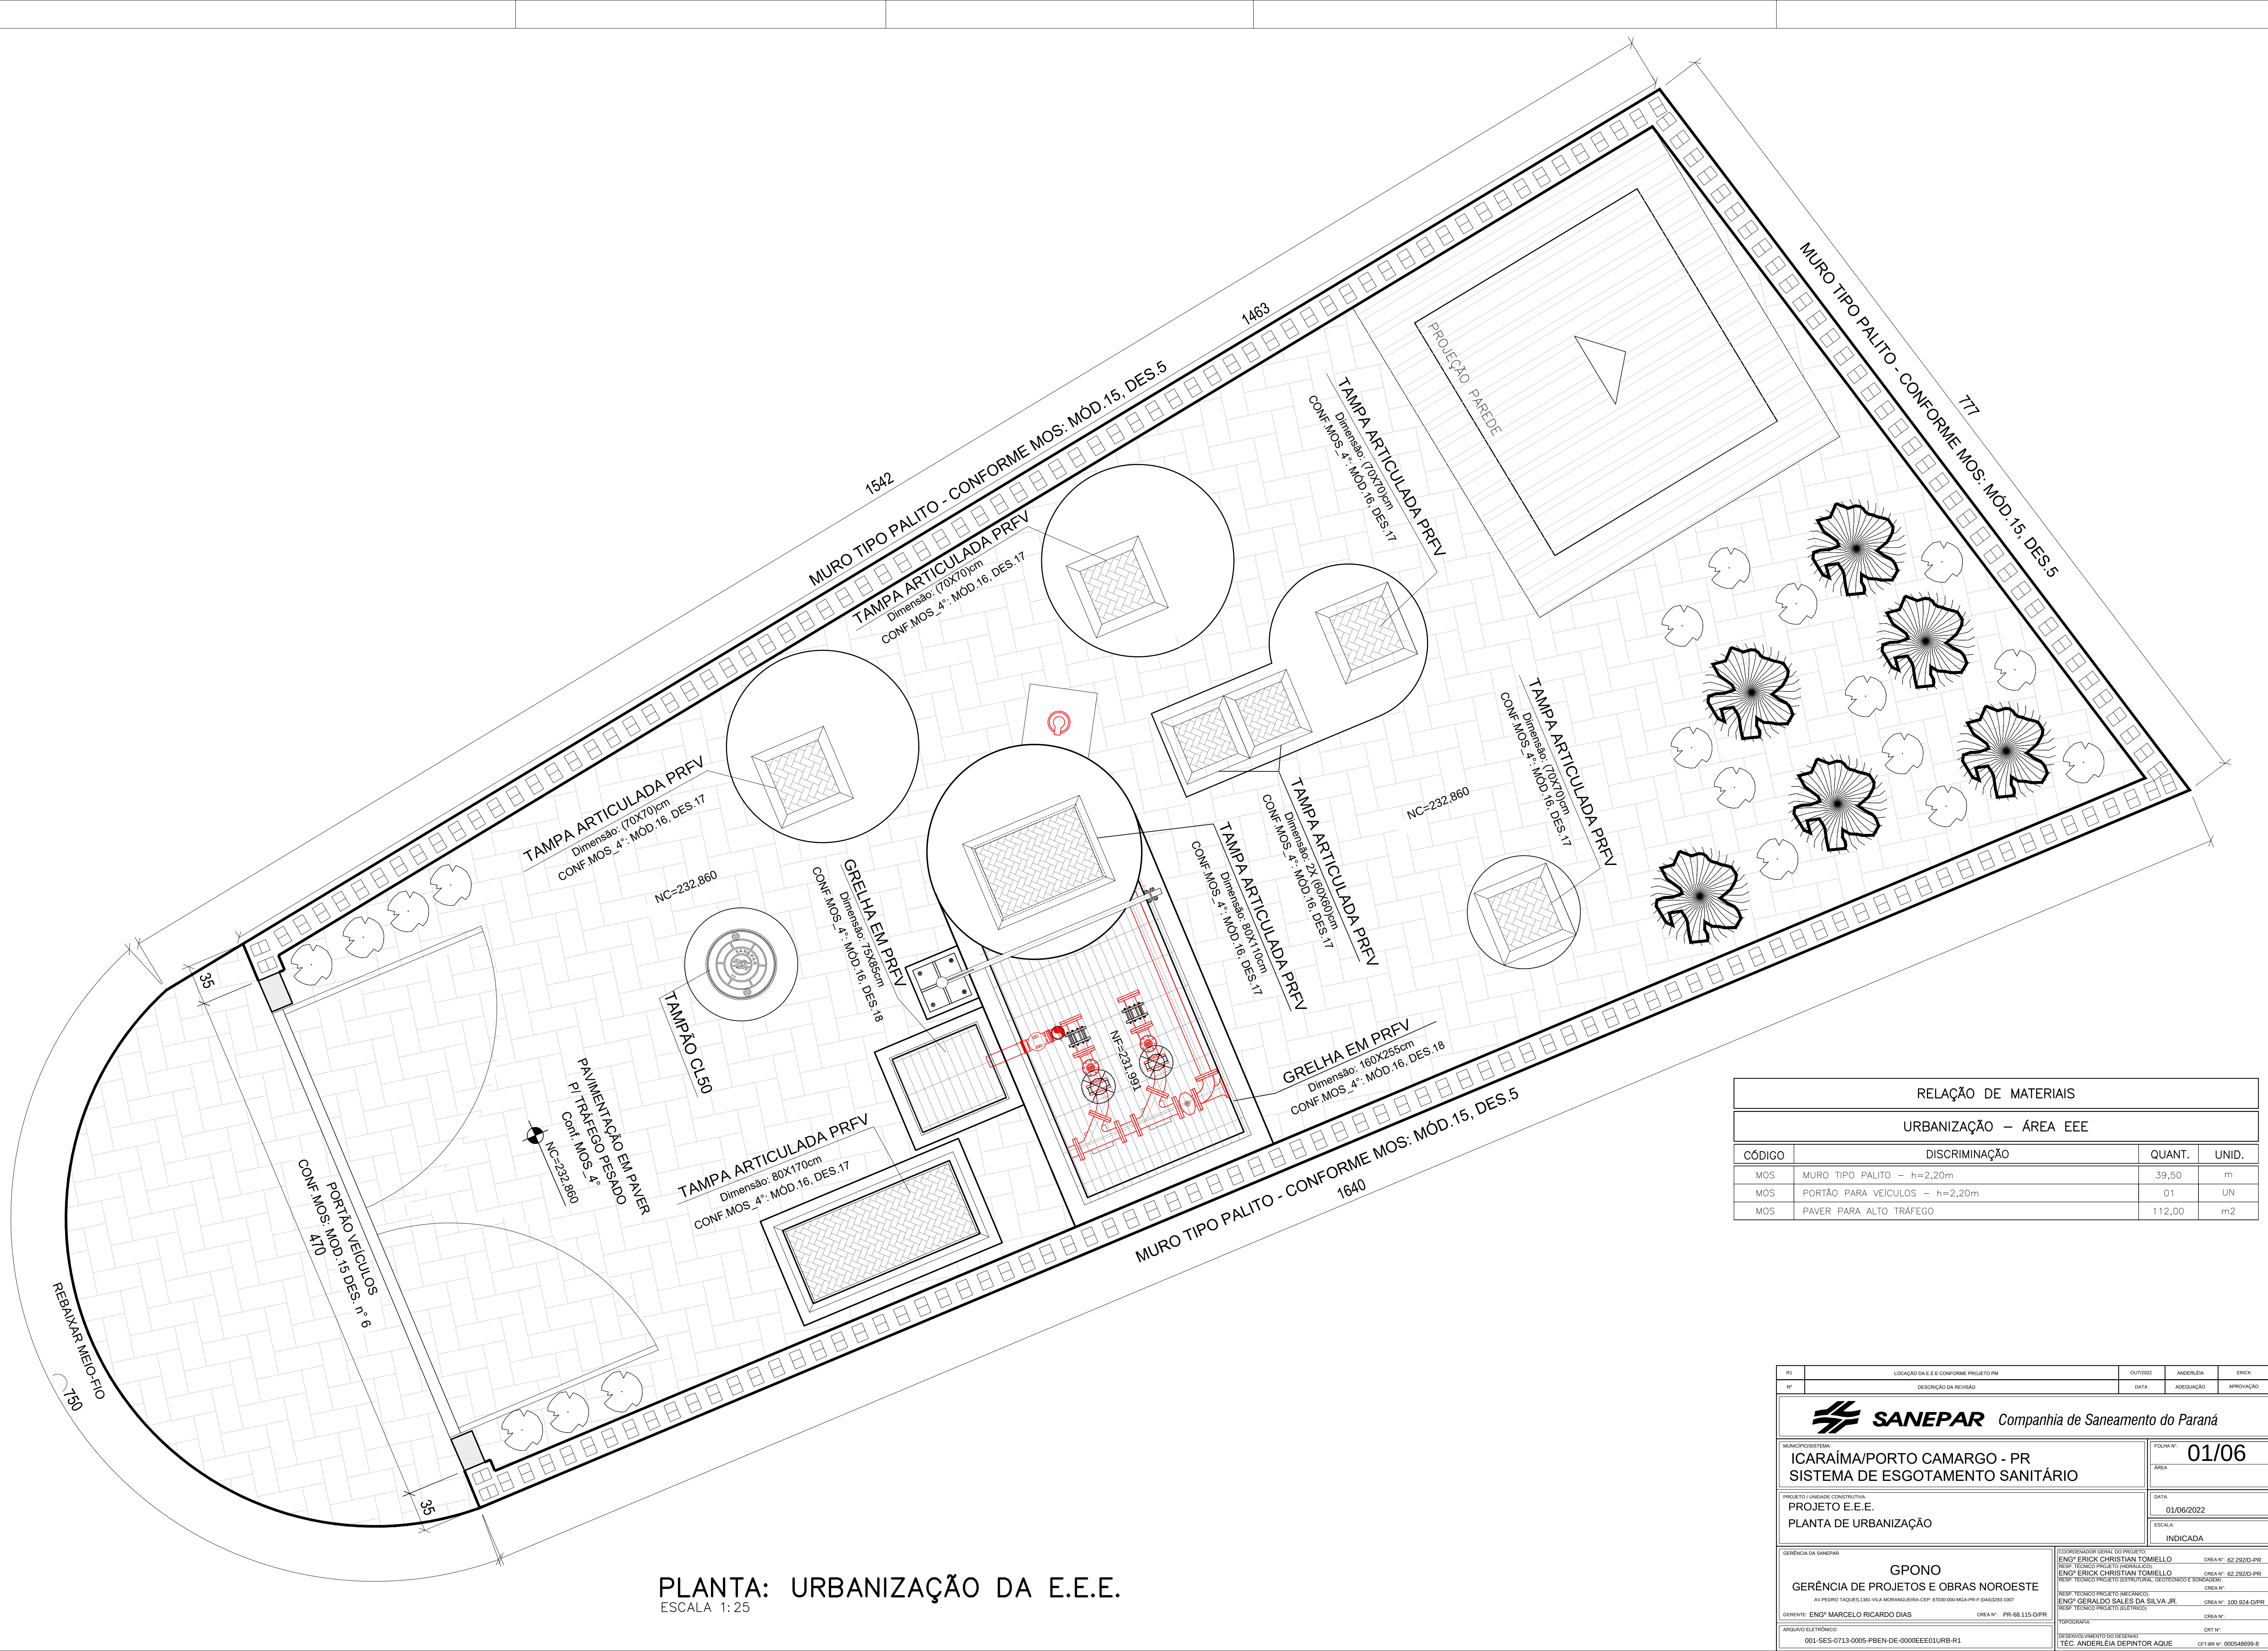

PLANTA: URBANIZAÇÃO DA E.E.E.
ESCALA 1:25

RELAÇÃO DE MATERIAIS			
URBANIZAÇÃO – ÁREA EEE			
CÓDIGO	DISCRIMINAÇÃO	QUANT.	UNID.
MOS	MURO TIPO PALITO – h=2,20m	39,50	m
MOS	PORTÃO PARA VEÍCULOS – h=2,20m	01	UN
MOS	PAVER PARA ALTO TRÁFEGO	112,00	m2



SANEPAR Companhia de Saneamento do Paraná

MUNICÍPIO/SISTEMA:
ICARAÍMA/PORTO CAMARGO - PR
SISTEMA DE ESGOTAMENTO SANITÁRIO

FOLHA Nº:
01/06

PROJETO / UNIDADE CONSTRUTIVA:
PROJETO E.E.E.
PLANTA DE URBANIZAÇÃO

DATA:
01/06/2022

ESCALA:
INDICADA

GERÊNCIA DA SANEPAR
GPONO
GERÊNCIA DE PROJETOS E OBRAS NOROESTE

COORDENADOR GERAL DO PROJETO:
ENGR. ERICK CHRISTIAN TOMIELLO
RESP. TÉCNICO PROJETO HIDRÁULICO:
ENGR. ERICK CHRISTIAN TOMIELLO
RESP. TÉCNICO PROJETO ESTRUTURAL, GEOTÉCNICO E SONDAGEM:
ENGR. GERALDO SALES DA SILVA JR.

GERENTE: ENGR. MARCELO RICARDO DIAS
CREA Nº: PR-68.315-DPR

RESP. TÉCNICO PROJETO DESENO:
TEC. ANDERLEIA DEPINOT AQUE
CPT-BAH Nº: 000548899-8

ARQUIVO ELETRÔNICO:
001-SES-0713-0005-PBEN-DE-0000EE01URB-R1

TOPOGRAFIA:
CPT-BAH Nº: 000548899-8