



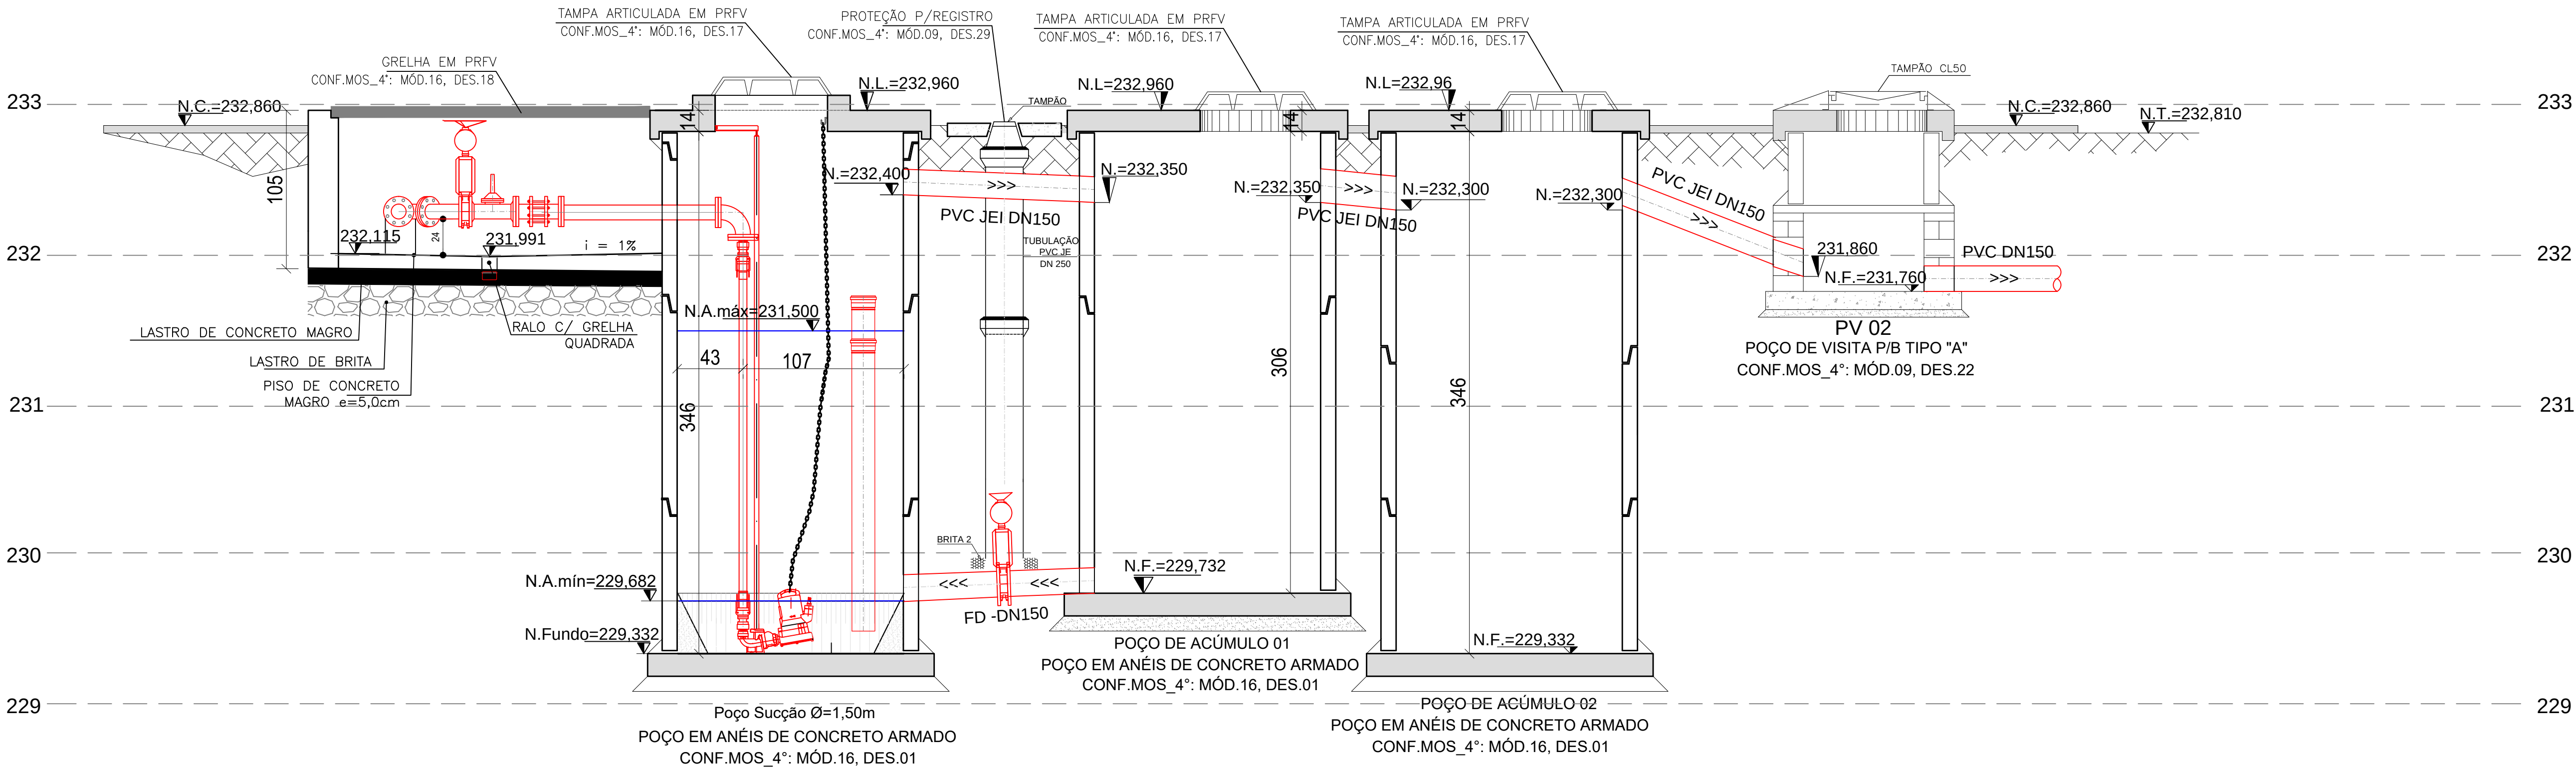

PERFIL POÇO DE SUCÇÃO E POÇOS DE ACÚMULO
ESCALA 1:25

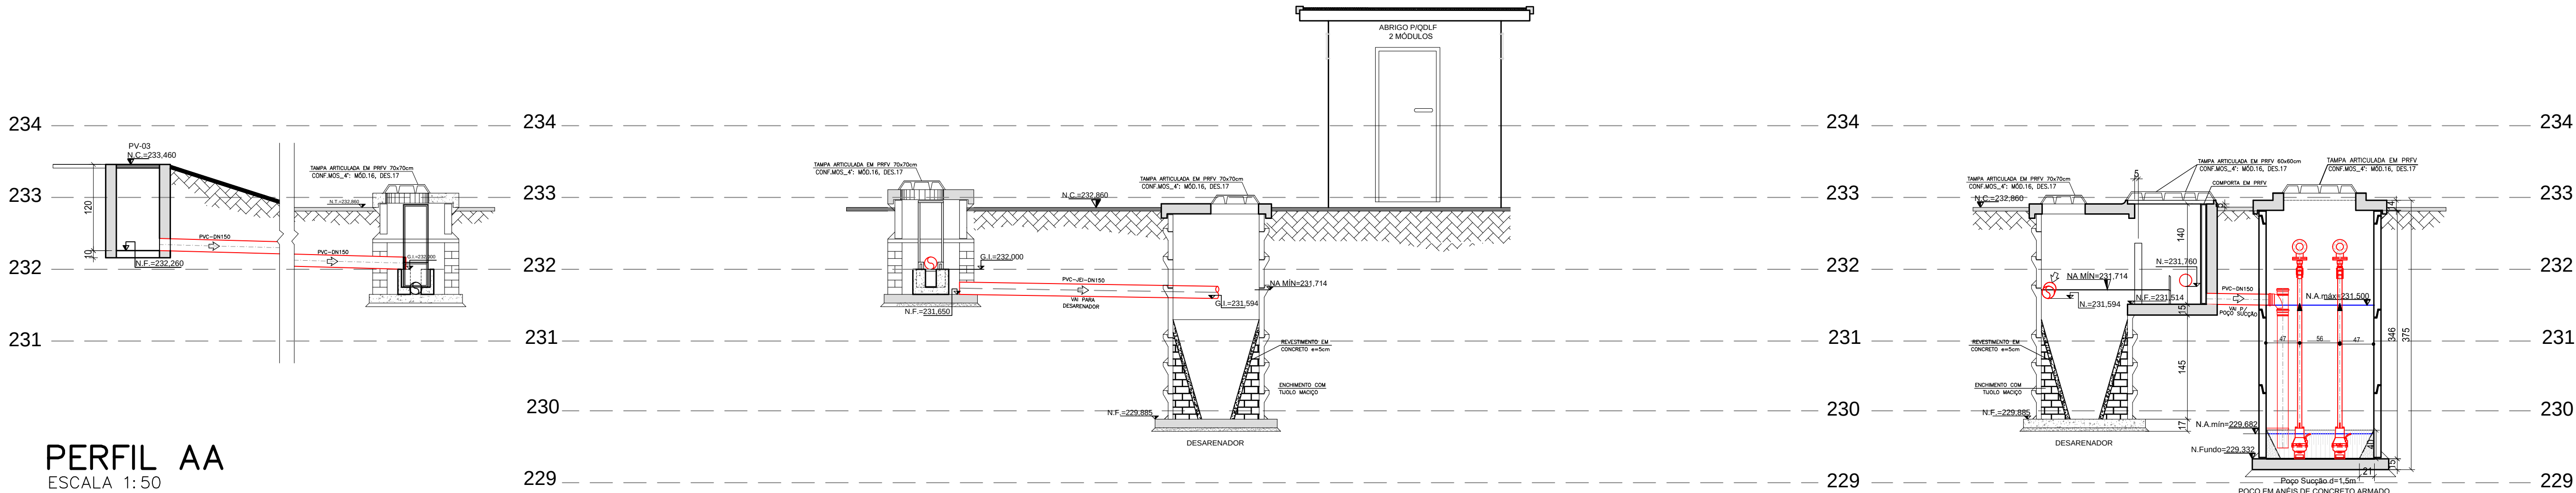

PERFIL AA
ESCALA 1:50

PERFIL BB
ESCALA 1:50

PERFIL CC
ESCALA 1:50

NOTA:
Compatilização do projeto da EEE com o projeto da revitalização da Orla (PM).
Ajustamos a referência da cota da PM em 1,46m.

RE:	LOCALIZAÇÃO DA ÁREA DA E.E.E. CONFORME PROJETO PM	OUTROS:	ANEXO:	PROJ:
NR:	DESCRIÇÃO DA REVISÃO	DATA:	REVISÃO:	APPROVAÇÃO:
 SANEPAR Companhia de Saneamento do Paraná				
MUNICÍPIO/SISTEMA:			FOLHA Nº:	
ICARAÍMA/PORTO CAMARGO - PR			03/06	
SISTEMA DE ESGOTAMENTO SANITÁRIO			ÁREA:	
PROJETO / UNIDADE CONSTRUTIVA:			DATA:	
PROJETO E.E.E.			01/06/2022	
PERFIL'S			ESCALA:	
			INDICADA	
GERÊNCIA DA SANEPAR			COORDENADOR GERAL DO PROJETO:	
			ENGR. ERICK CHRISTIAN TOMIELLO	
			CREA Nº: 62.290/D-PR	
			RESP. TÉCNICO PROJETO HIDRÁULICO:	
			ENGR. ERICK CHRISTIAN TOMIELLO	
			CREA Nº: 62.290/D-PR	
			RESP. TÉCNICO PROJETO ESTRUTURAL, GEOTÉCNICO E SONDAGEM:	
			ENGR. GERALDO SALES DA SILVA JR.	
			CREA Nº: 100.924-DPR	
			RESP. TÉCNICO PROJETO ELÉTRICO:	
			ENGR. GERALDO SALES DA SILVA JR.	
			CREA Nº: 100.924-DPR	
TOPOGRAFIA:			TOPOGRAFIA:	
RESERVOATÓRIOS:			RESERVOATÓRIOS:	
003-SES-0713-0005-PSEN-DE-0000EE01PERFIS-R1			TEC. ANDERLEIA DEPINHOR AQUE	
			CPT-SEN Nº: 000548899-8	