

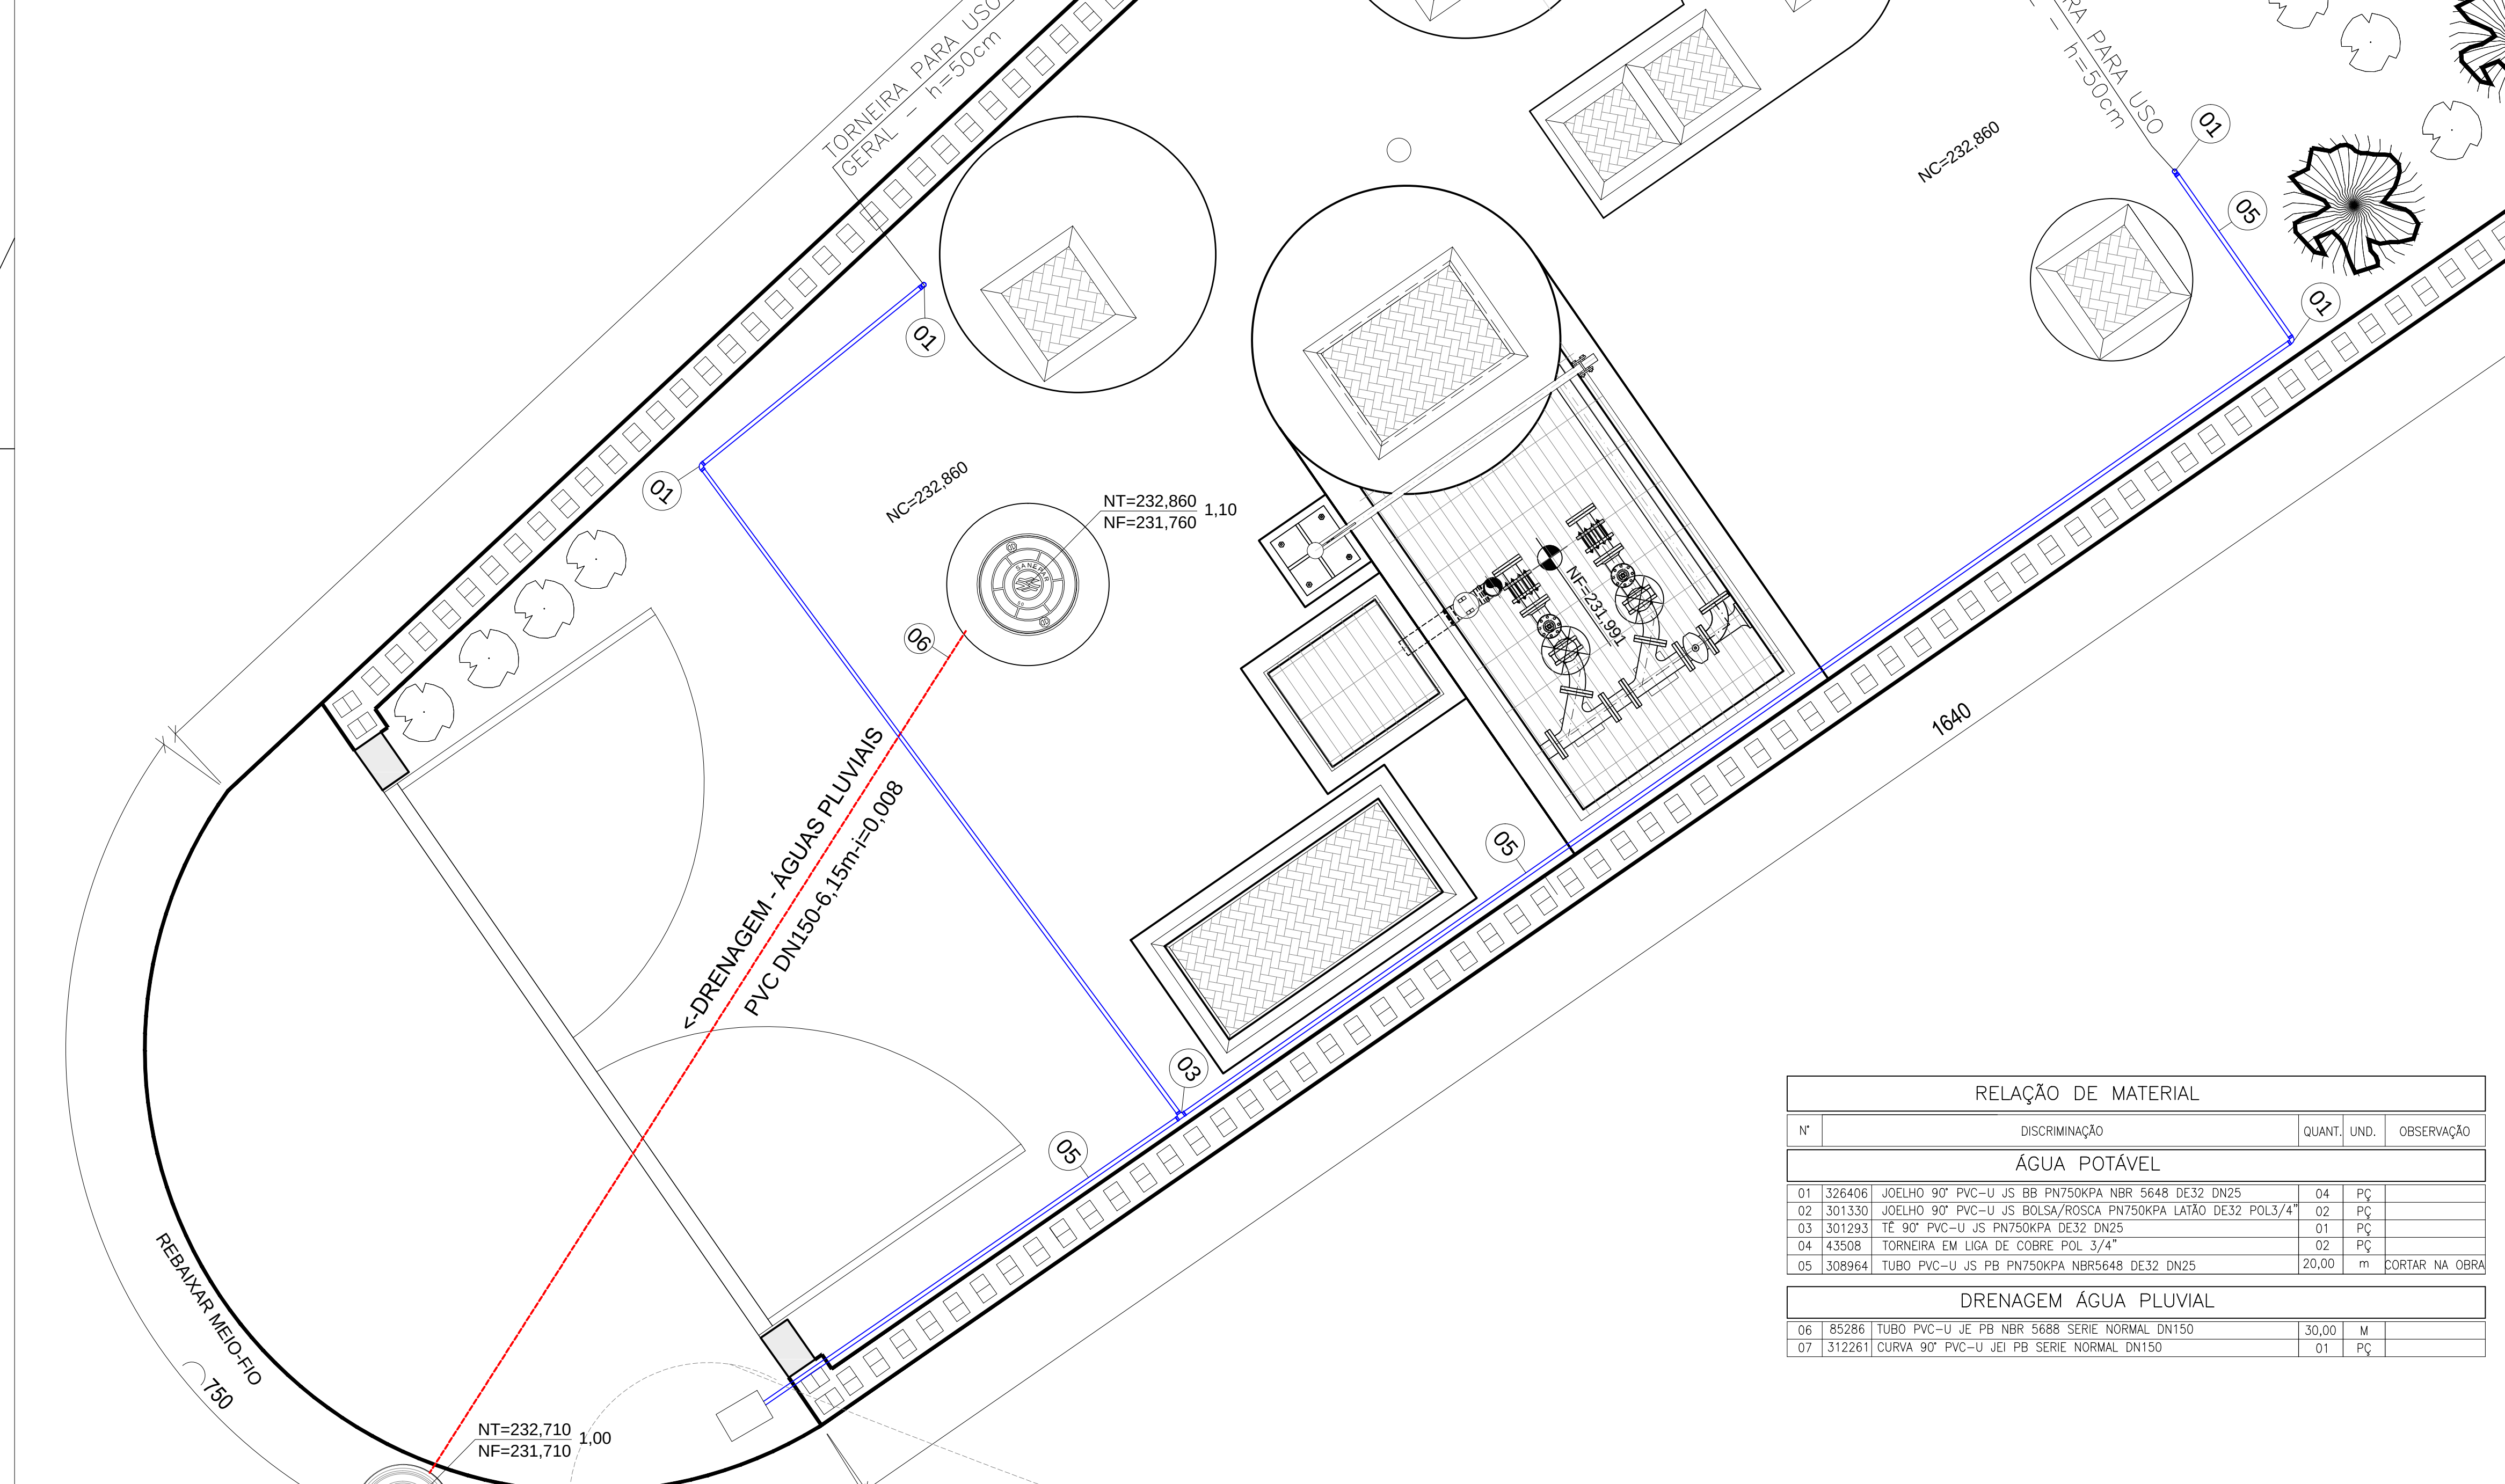


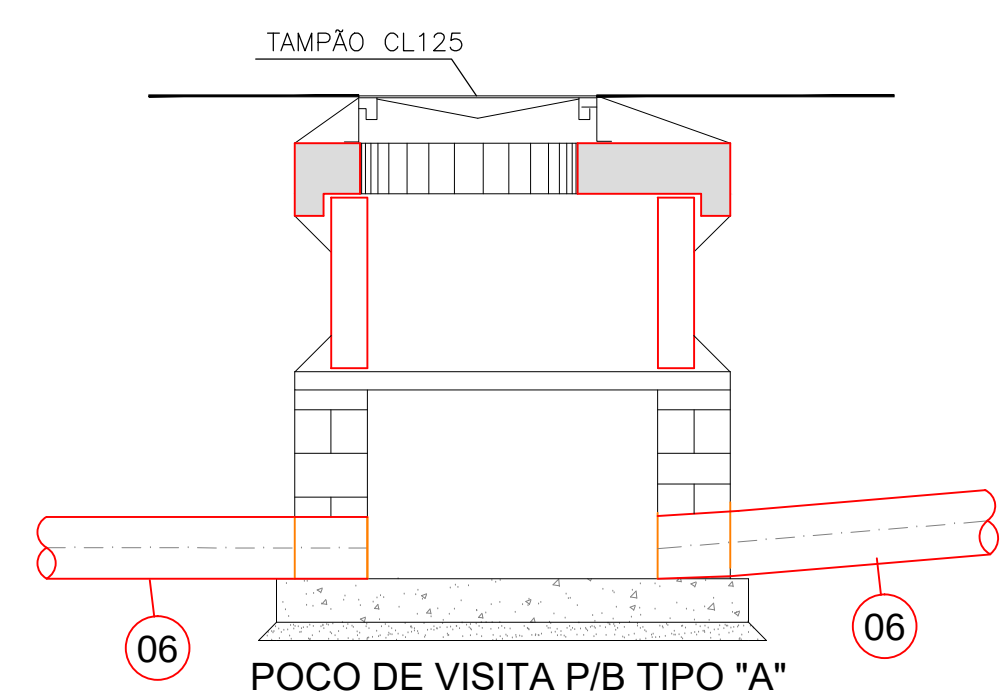

RELAÇÃO DE MATERIAL								
Nº	DISCRIMINAÇÃO					QUANT.	UND.	OBSERVAÇÃO
ÁGUA POTÁVEL								
01	326406	J0ELHO 90º PVC-U JS BB PN750KPA NBR 5648 DE32 DN25				04	PÇ	
02	301330	J0ELHO 90º PVC-U JS BOLSA/ROSCA PN750KPA LATÃO DE32 POL3/4"				02	PÇ	
03	301293	TÉ 90º PVC-U JS PN750KPA DE32 DN25				01	PÇ	
04	43508	TORNEIRA EM LIGA DE COBRE POL. 3/4"				02	PÇ	
05	308964	TUBO PVC-U JS PB PN750KPA NBR5648 DE32 DN25				20,00	m	CORTAR NA OBRA
DRENAGEM ÁGUA PLUVIAL								
06	85286	TUBO PVC-U JE PB NBR 5688 SERIE NORMAL DN150				30,00	M	
07	312261	CURVA 90º PVC-U JEI PB SERIE NORMAL DN150				01	PÇ	

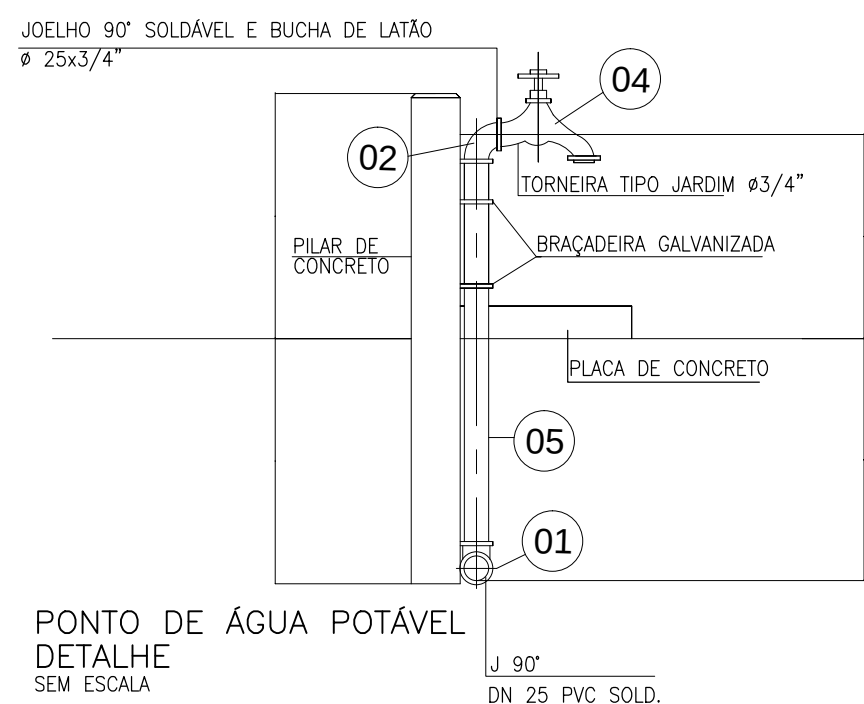

LDO DO DIA EEE CONFORME PROJETO PARA SPM		DATA	SANEPAR	ERICK
Nº	DESCRIÇÃO DA REVISÃO	DATA	ADULGACIA	APROVAÇÃO

SANEPAR

Companhia de Saneamento do Paraná

MUNICÍPIO/ESTADO: ICARAÍMA/PORTO CAMARGO - PR SISTEMA DE ESGOTAMENTO SANITÁRIO	FOLHA Nº: 05/06
PROJETO / UNIDADE CONSTRUTIVA: PROJETO E.E.E. DRENAGEM DE ÁGUAS PLUVIAIS E INTERLIGAÇÃO RDA	ÁREA:
PROJETO / UNIDADE CONSTRUTIVA: PROJETO E.E.E. DRENAGEM DE ÁGUAS PLUVIAIS E INTERLIGAÇÃO RDA	DATA: 01/06/2022
GERÊNCIA DA SANIAR: 	ESCALA: INDICADA

GPONO

GERÊNCIA DE PROJETOS E OBRAS NOROESTE

AV. PEDRO TOQUES,1385-116 VILA MORANGUEIRA CEP: 97300-000-MSA PR-05642003 2007

GERENTE: ENOY MARCELO RICARDOS

ARQUIVO ELÉTRÔNICO:

005-SE-0713-005-PBEN-DE-0000EEEDDRENAGEM-R1

CONCORDADO PARA O PROJETO:

ENOF ERICK CHRISTIAN TOMELLO

RES.P. TENO PROJETO HERRALDO

ENOF ERICK CHRISTIAN TOMELLO

RES.P. TENO PROJETO ESTRUTURAL, GEOTECNICO E DRENAGEM

ENOF GERALDO SALES DA SILVA JR.

RES.P. TENO PROJETO ELÉTRICO

CREA Nº: 62.2520-PR

CREA Nº: 62.2520-PR

CREA Nº: 100.924-DF

CREA Nº:

TIPOGRAFIA:

DESENVOLVIDO POR DESENHO:

TÍT. ANDERLEIA DEPTOYR AQUE