



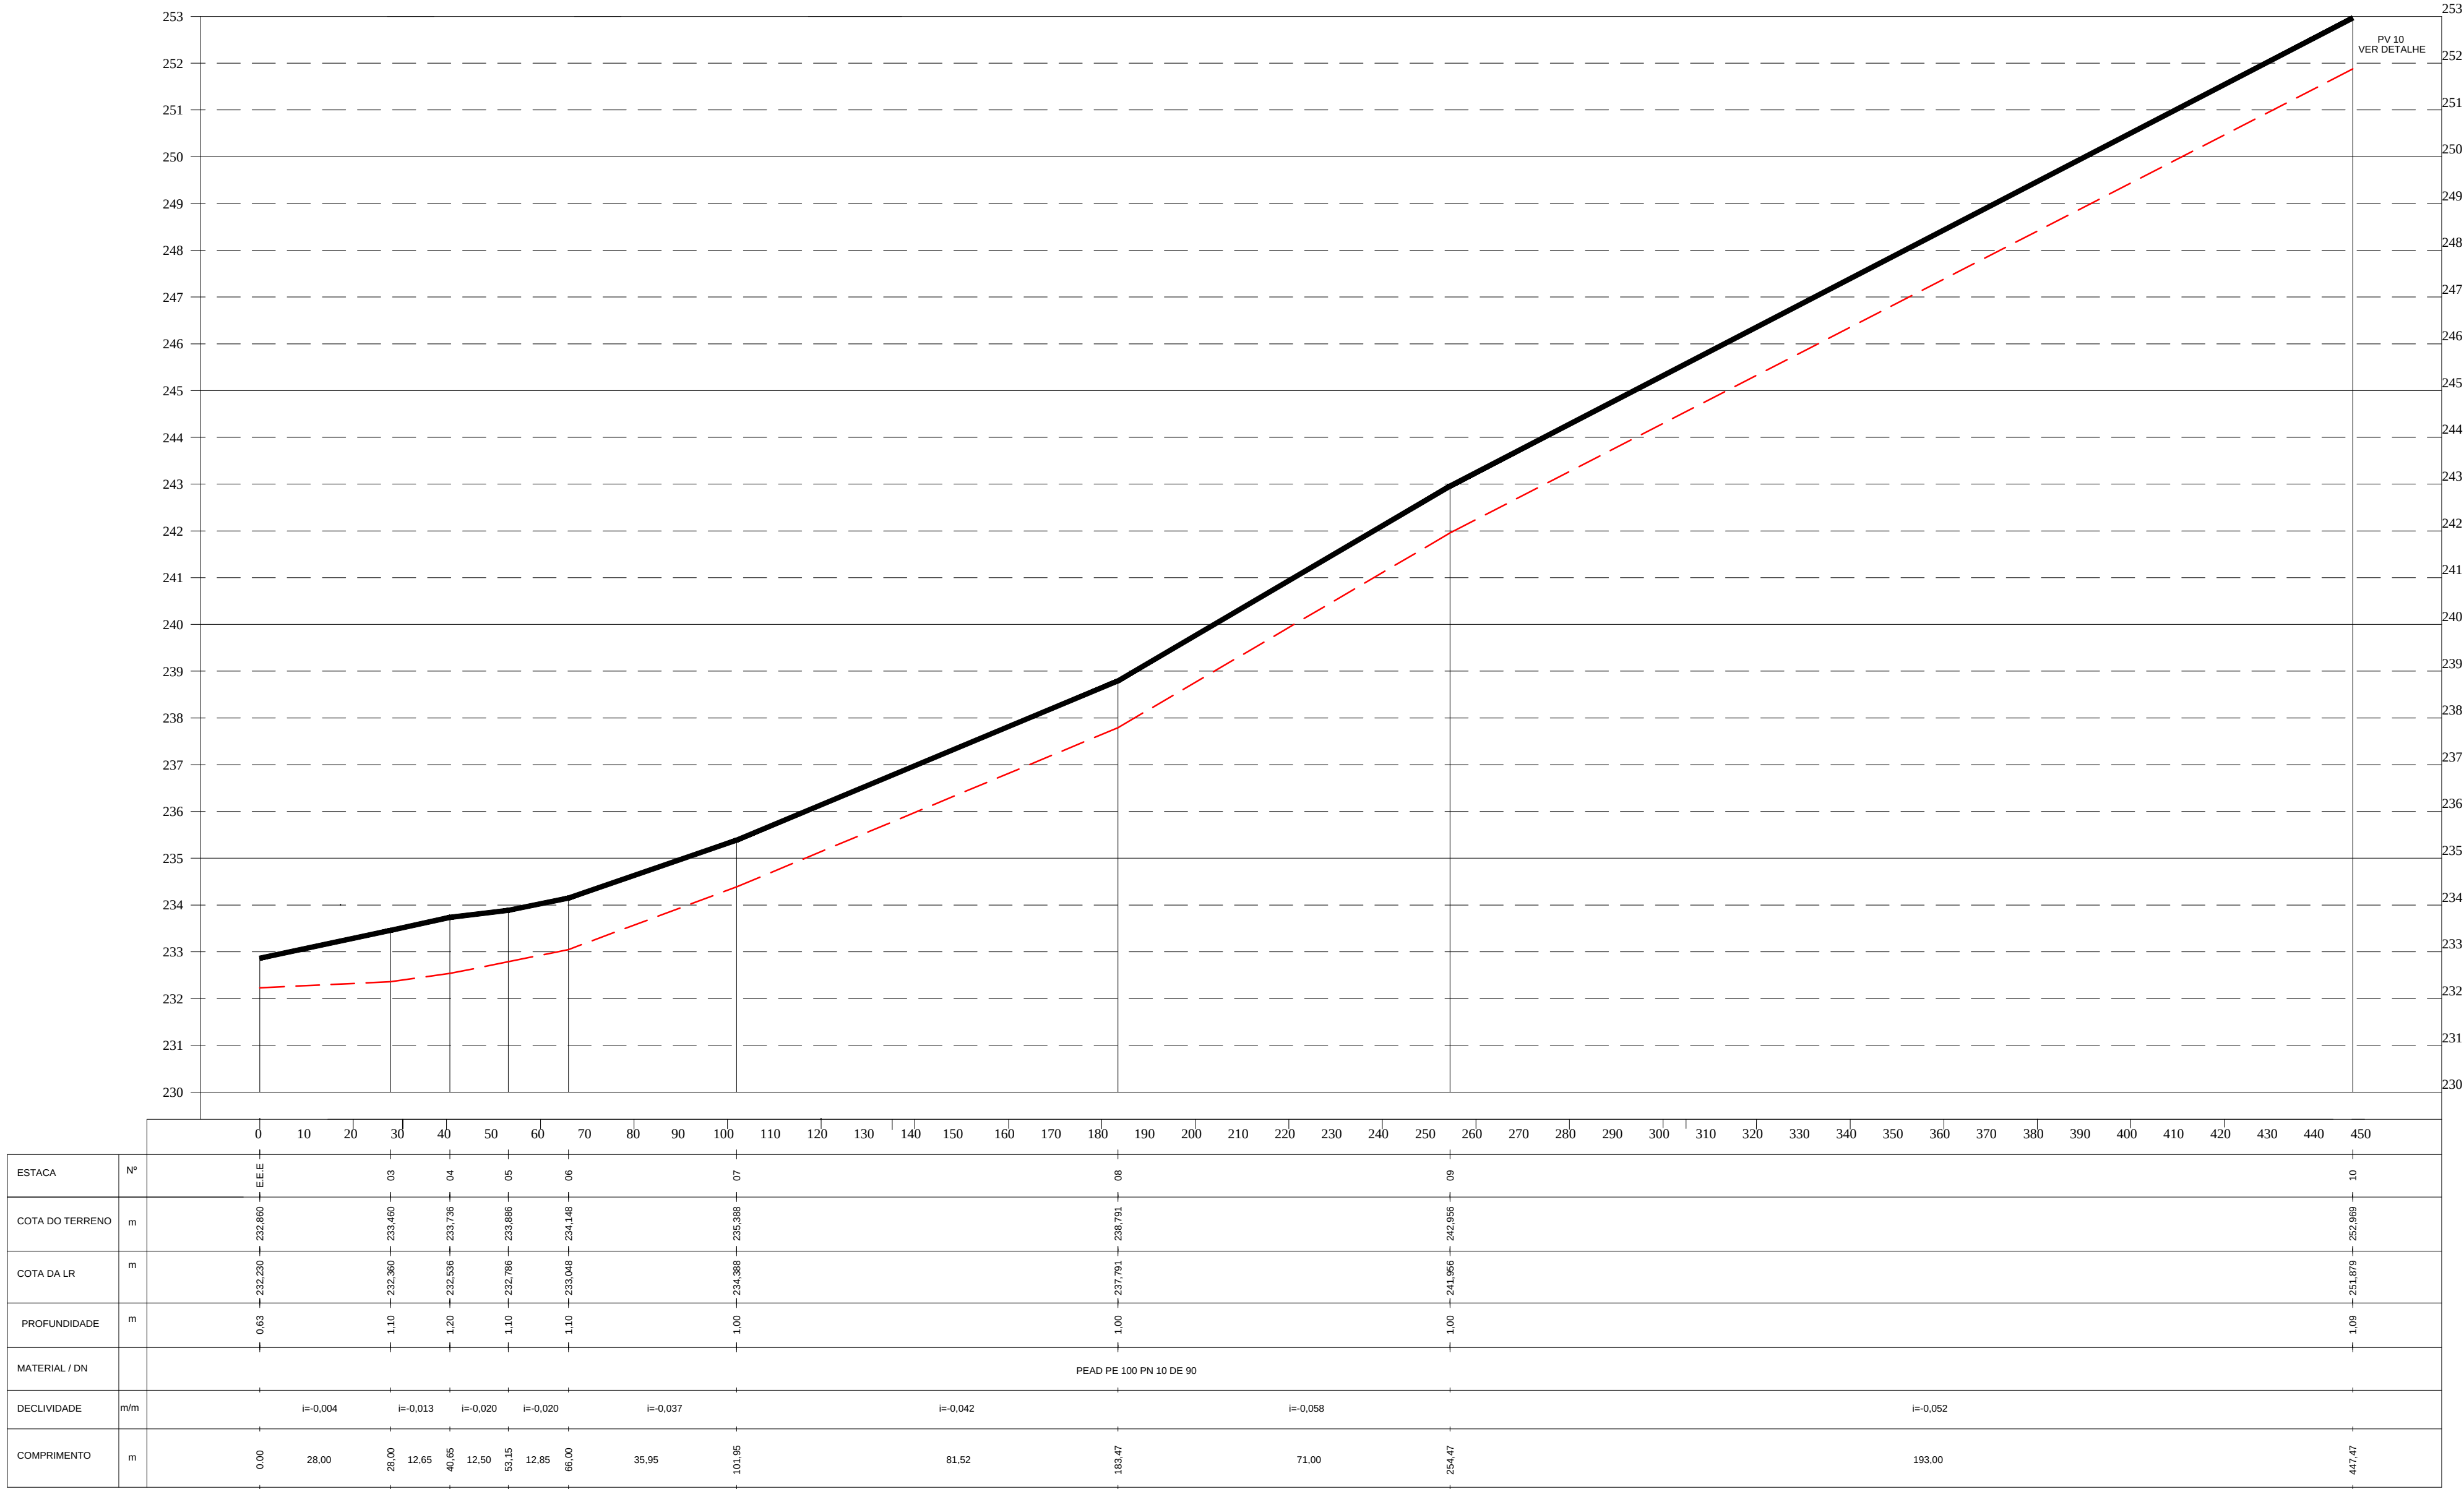

PLANTA SITUAÇÃO SEM ESCALA

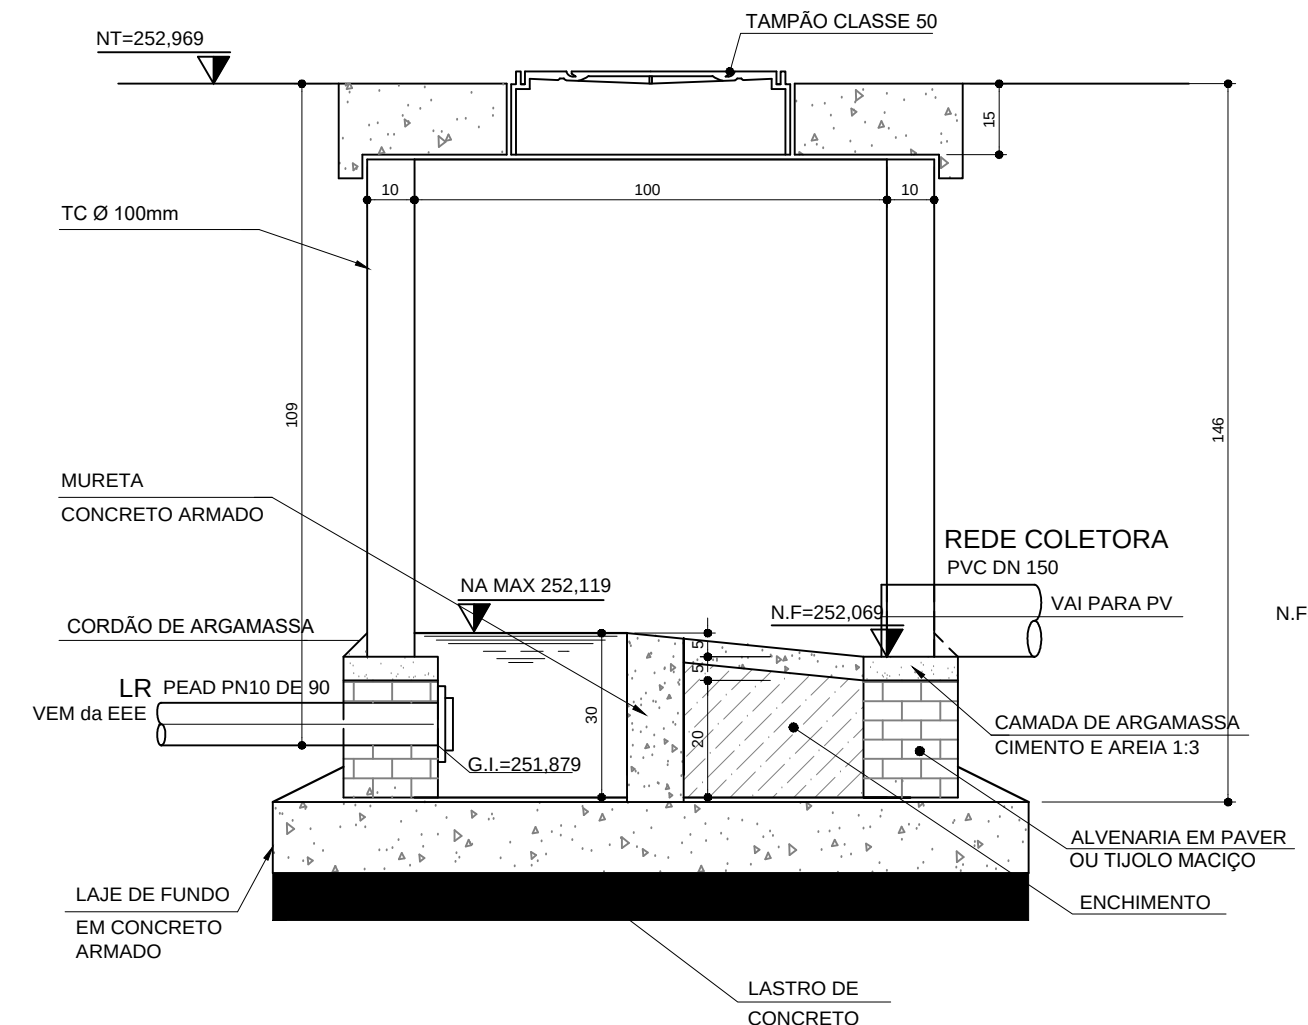


CAIXA RECEPTORA CR-PV10 DETALHE ESQUEMÁTICO ESCALA 1:25

1	309400	JOELHO 22,5" POLIETILENO PARA ELETROFUSÃO PE100 PN16 DE90	01	PG	
2	308381	JOELHO 90" POLIETILENO PARA ELETROFUSÃO PE100 PN16 DE90	01	PG	
3	298741	TUBO POLIETILENO PE100 PN10 DE90 (ROLO 50,00m)	447,47	m	

- LINHA DE RECALQUE PROJETADA
- FOSSA
- CAIXA PLUVIAL

R1		LOCALIZAÇÃO DA E.E.E. CONFORME PROJETO PM		OUT/2022	ANDERLEIA	ERICK
Nº		DESCRIÇÃO DA REVISÃO		DATA	ADEQUAÇÃO	APPROVAÇÃO
SANEPAR Companhia de Saneamento do Paraná						
MUNICÍPIO: ICARAÍMA/PORTO CAMARGO - PR SISTEMA DE ESGOTAMENTO SANITÁRIO					FOLHA Nº: 06/06	
PROJETO / UNIDADE CONSTRUTIVA: PROJETO E.E.E. LINHA DE RECALQUE					DATA: 10/06/2022	
GERÊNCIA DA SANEPAR GPONO GERÊNCIA DE PROJETOS E OBRAS NOROESTE AV. PEDRO TAQUES, 1381 - VILA MORANGUEIRA - CEP: 81030-000 - MANGUEIRA - F. (044) 3353-1007					COORDENADOR GERAL DO PROJETO: ENGº ERICK CHRISTIAN TOMIELLO CREA Nº: 62.292/0-PR RESP. TÉCNICO PROJETO RECALQUE: ENGº ERICK CHRISTIAN TOMIELLO CREA Nº: 62.292/0-PR RESP. TÉCNICO PROJETO ESTRUTURAL, GEOTÉCNICO E SANEAMENTO: ENGº GERALDO SALES DA SILVA JR. CREA Nº: 100.924-D/PR RESP. TÉCNICO PROJETO ELETROFUSÃO: ENGº GERALDO SALES DA SILVA JR. CREA Nº: 100.924-D/PR	
GERENTE: ENGº MARCELO RICARDO DIAS CREA Nº: PR-68.115-D/PR					TOPOGRAFIA: CRT Nº: 000546899-8	
ARQUIVO ELETRÔNICO: 006-SES-0713-0005-PBEN-DE-0000EE01LR-R1					SISTEMA DE SANEAMENTO DO PARANÁ TÉC. ANDERLEIA DE PINTO AQUE	

PERFIL ESCALA H=1:1000 ESCALA V=1:100

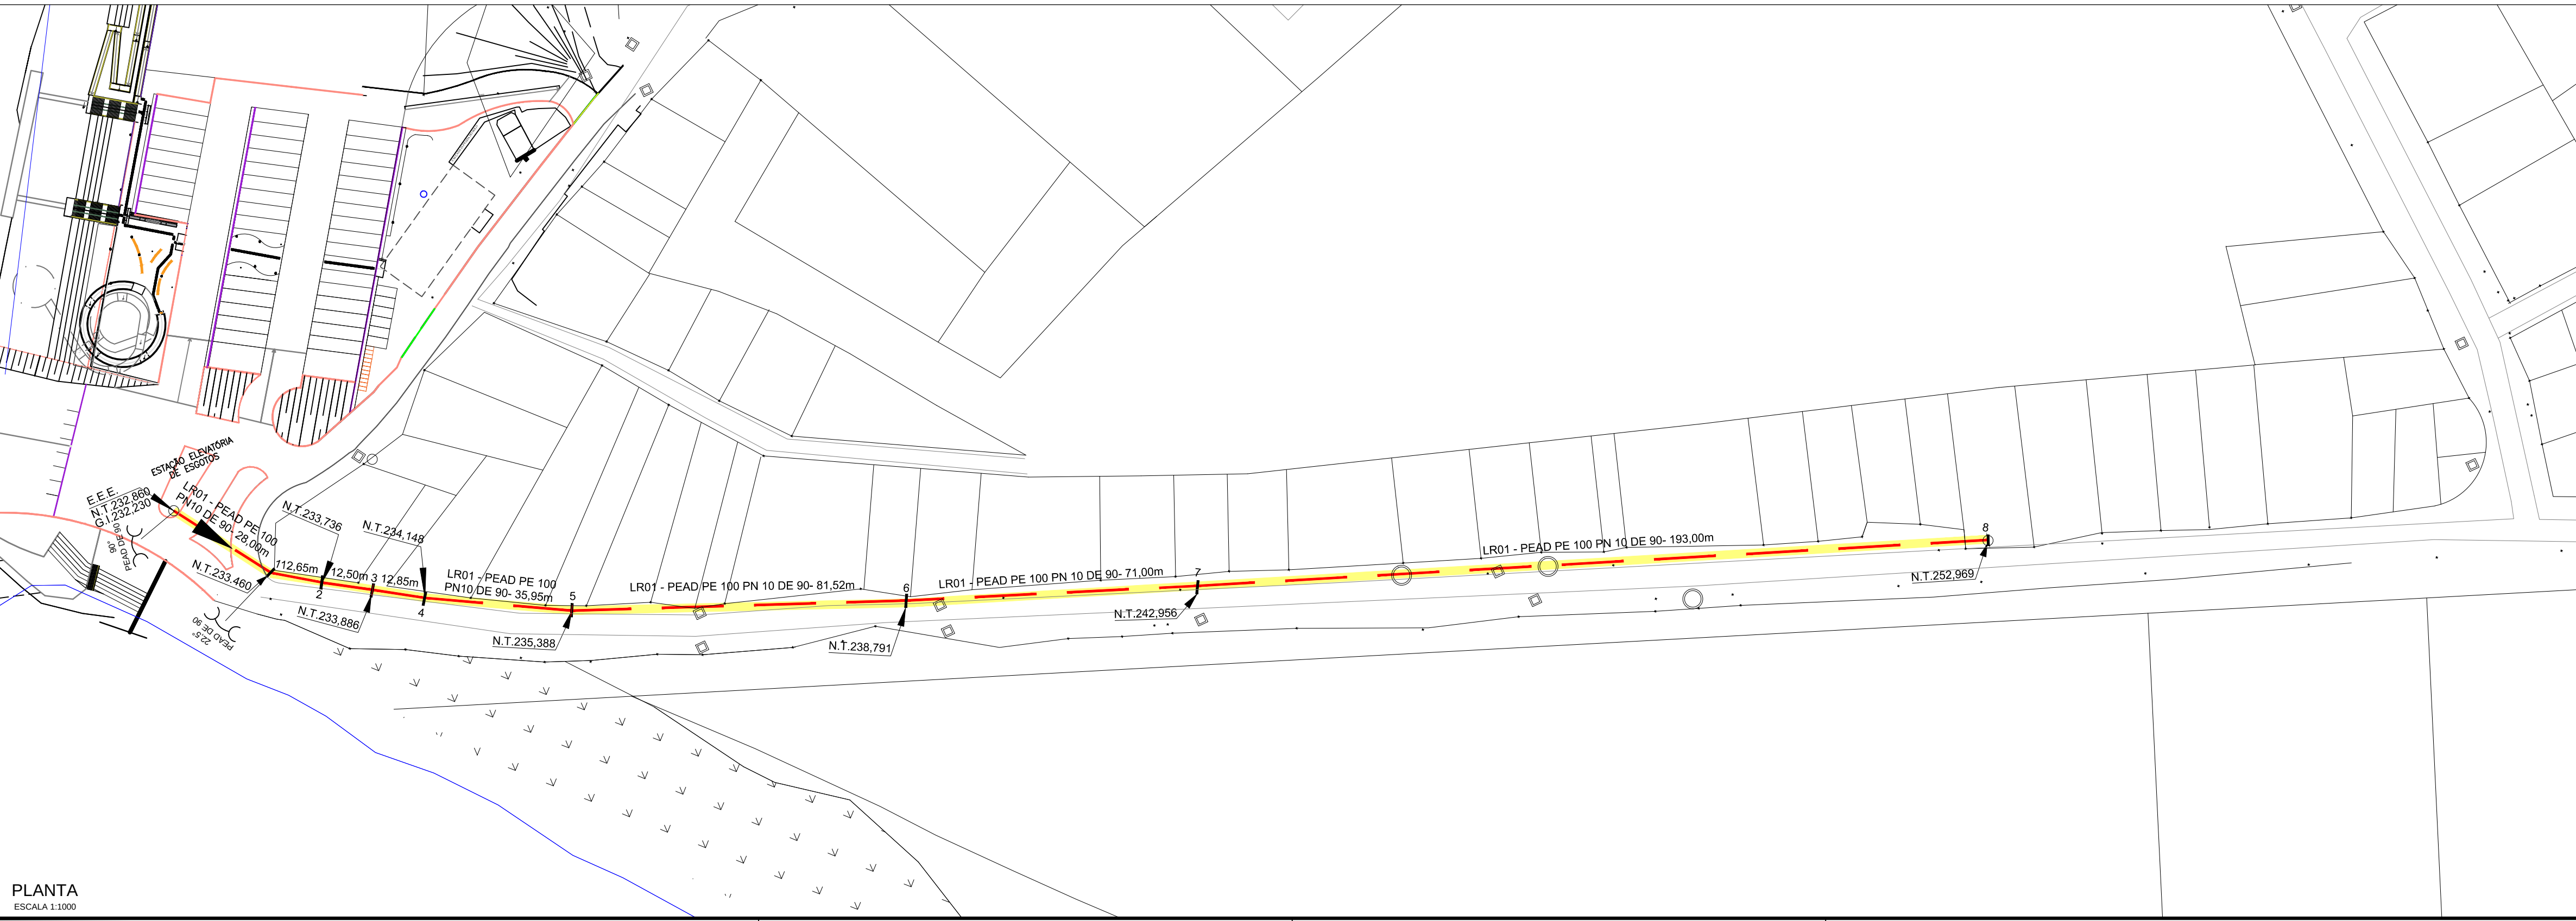

PLANTA ESCALA 1:1000